

TOELICHTING uitwerkingsplan *Molenbeek Molenweg ong.* in Nunspeet

1. Inleiding


1.1 Algemeen

Voor het perceel Molenweg ong. in Nunspeet is verzocht het bestemmingsplan uit te werken om de bouw van een woning met garage/berging mogelijk te maken. Het perceel ligt in het bestemmingsplan *Molenbeek* en heeft daarin de bestemming Wonen – uit te werken. Het perceel heeft voorlopig voor de herkenbaarheid het nummer 74 gekregen. De definitieve nummertoe wijzing gebeurt bij de omgevingsvergunning.

Dit plan voorziet in een wijziging van de bestemming van Wonen – uit te werken naar de bestemming Wonen.

1.2 Ligging

Het perceel ligt in het bestemmingsplan *Molenbeek*. Het desbetreffende perceel is weergegeven in onderstaande afbeelding (afbeelding 1).

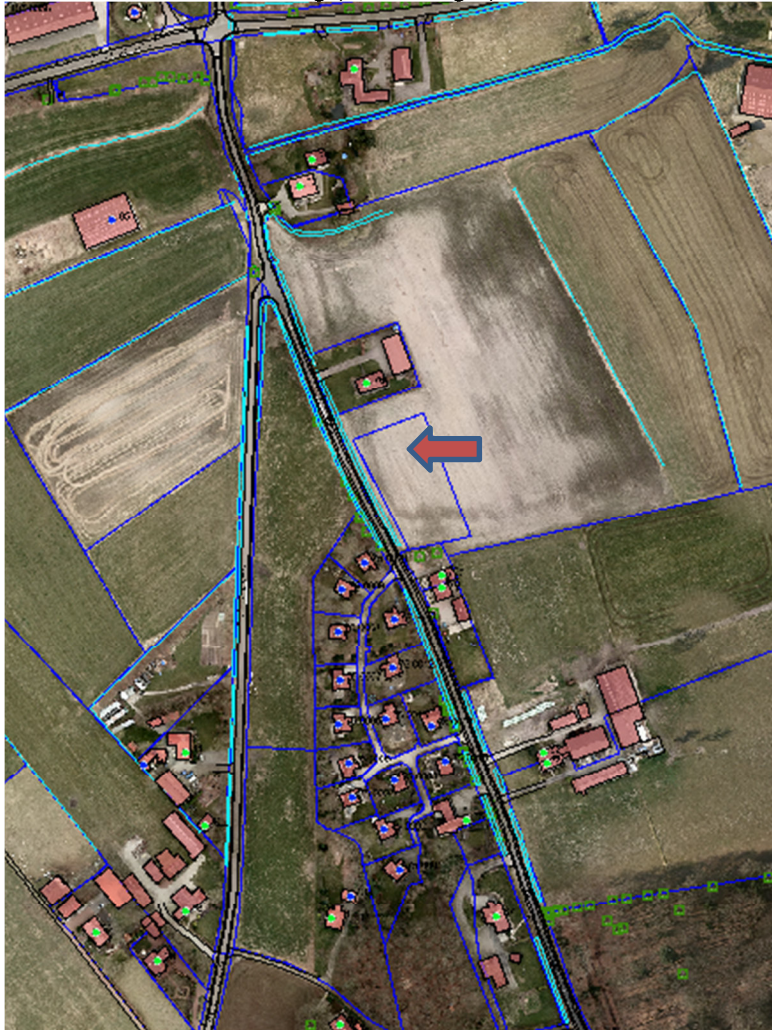

Afbeelding 1: situering



Afbeelding 2: aanzicht perceel

1.3 Moederplan

Het bestemmingsplan op basis waarvan het plan wordt uitgewerkt, is het bestemmingsplan *Molenbeek*. De gemeenteraad van Nunspeet heeft dit bestemmingsplan vastgesteld op 25 juni 2009.

1. Artikel 15.2 van het bestemmingsplan *Molenbeek* (Uitwerkingsregels) geeft de regels waaraan de uitwerking moet voldoen.
2. Het desbetreffende perceel ligt in de Vrijwaringszone – molenbiotoop. Artikel 19 (Algemene aanduidingsregels) geeft aan dat bij het bepalen van de maximum bouwhoogte van de woning een bepaalde formule moet worden gehanteerd.

2. Toetsing voorwaarden

2.1 Algemeen

Voor het ruimtelijk relevante beleid wordt verwezen naar het bestemmingsplan *Molenbeek*, waarbinnen de uitwerking mogelijk is gemaakt. De toetsing is daarom beperkt tot de voorwaarden die zijn gesteld in moederplan. In de volgende paragrafen wordt ingegaan op deze voorwaarden.

2.2 Uitwerkingsregels

In het bestemmingsplan *Molenbeek* geeft artikel 15.2 de uitwerkingsregels waaraan voldaan moet worden. Voor dit plan is van belang dat de parkeernorm van 2 parkeerplaatsen per woning wordt aangehouden. Aan de overige voorwaarden is voldaan.

2.3 Vrijwaringszone – molenbiotoop

Artikel 19 van het bestemmingsplan *Molenbeek* geeft de formule voor het bepalen van de maximale bouwhoogte van de woning.



Afbeelding 3: hoogtes vrijwaringszone molenbiotoop

3. Uitvoerbaarheid

Wat betreft de (milieu)aspecten zijn geluid, bodem en water hier van belang.

3.1 Geluid

Op de Molenweg geldt voor dit gedeelte een maximumsnelheid van 30 km/uur. Uit het moederplan blijkt dat alle woningen voldoen aan de voorkeursgrenswaarde, er hoeven geen hogere waarden te worden aangevraagd. De voorgestelde verkaveling van het plan Molenbeek in Nunspeet voldoet derhalve aan de grenswaarden zoals gesteld in de Wet geluidhinder.

3.2 Bodem

Uit het bodemonderzoek van 23 maart 2015 dat op de desbetreffende locatie is uitgevoerd, blijkt dat er geen belemmeringen zijn wat betreft realisatie van de woning met garage/berging op dit perceel.

3.3 Water

Het plangebied ligt in de grondwaterfluctuatietoneel van het Veluwemassief, wat betekent dat er een verhoogd risico op het optreden van grondwateroverlast is. Hierdoor is het niet mogelijk om zonder ophogen te bouwen. Dit ophogen wordt in overleg met de gemeente en de eigenaar van het perceel geregeld.

4. Procedure en terinzagelegging

In overeenstemming met de gemeentelijke inspraakverordening wordt voor zogenoemde postzegelplannen geen afzonderlijke inspraak gevoerd. Het uitwerkingsplan wordt daarom zonder inspraak als ontwerp ter inzage gelegd. Met de provincie Gelderland is geen vooroverleg gevoerd, omdat het bestemmingsplan *Molenbeek*, waar dit plan een uitwerking van is, in een eerder stadium door de provincie beoordeeld is.

Bijlage

Verkennend bodemonderzoek Molenweg ong. Nunspeet

Verkennd bodemonderzoek

Locatie

Adres: Molenweg ongenummerd
Postcode, Plaats: Nunspeet

Opdrachtgever

Naam: Dhr. H. van Pijkeren
Adres: Elburgerweg 91
Postcode, plaats: 8071 TA Nunspeet

Contactpersoon: Dhr. H. van Pijkeren
Telefoonnummer: 06 30911366

Uitvoering en rapportage

Naam: Grondvitaal BV
Adres: Voorthuizerstraat 256
Postcode, plaats: 3881 SN Putten

Telefoonnummer: 0341 491323
Fax: 0341 491806
E-mailadres: info@grondvitaal.nl

Contactpersoon: Dhr. J.W. Mertens

Projectgegevens

Projectnummer: **1522041**
Versie: **01**
Revisiestatus: Definitief

Rapportagedatum: 23 maart 2015
Autorisatiedatum: 23 maart 2015

Uitvoering conform: NEN 5740

Analyses

Naam: Eurofins Analytico B.V.
Adres: Gildeweg 42-46
Postcode, plaats: 3771 NB Barneveld

Telefoonnummer: 0342 426300
E-mailadres: info-env@eurofins.nl

INHOUDSOPGAVE

1 SAMENVATTING

2 OMSCHRIJVING VAN HET ONDERZOEK

- 2.1 Doel van het onderzoek
- 2.2 Historisch onderzoek en visuele waarneming
- 2.3 Onderzoekshypothese
- 2.4 Uitvoering van het onderzoek
- 2.5 Geohydrologie
- 2.6 Veldwerk wijze van uitvoering
- 2.7 Resultaten veldwerk

3 LABORATORIUMONDERZOEK

- 3.1 Omschrijving
- 3.2 Resultaten en interpretatie van het laboratoriumonderzoek
- 3.3 Overzicht analyseresultaten

4 SAMENVATTING, CONCLUSIE en AANBEVELING

- 4.1 Samenvatting
- 4.2 Conclusie
- 4.3 Aanbeveling

BIJLAGEN:

- 1. Overzicht boorpunten
 Kadastrale situatie
 Topografische aanduiding (kaartcoördinaten)
- 2. Boorprofielen
- 3. Analyseresultaten
- 4. Achtergrond-, streef- en Interventiewaarden standaardbodem (VROM)

1 SAMENVATTING

Soort onderzoek	Verkennd bodemonderzoek
Aanleiding	aanvraag omgevingsvergunning
Doel	Vaststellen of sprake is van verontreiniging in de grond / grondwater
Opzet	NEN 5740 ONV (onverdacht)

Locatie	Molenweg ongenummerd Nunspeet				
Kadastraal bekend	Gemeente	Nunspeet			
	Sectie	A			
	Nummer	5693			
Oppervlakte	1.270	m²			
Terreininrichting	onverhard				
Terreingebruik	Agrarisch				
Terreingebruik omgeving	Wonen / agrarisch				
Kaartcoördinaten	X = 181,95		Y = 489,22		
Hypothese	Onverdacht				
Aantal boringen / peilbuizen	0,5 m –mv.	1,0 m –mv.	2,0 m –mv.	2,5 m –mv.	peilbuis
	6	-	2	-	*)

Bodemopbouw	Donkerbruin tot lichtgrijs matig fijn zand			
Zintuiglijke waarnemingen	-			
Resultaten grond		> achtergrond- waarde	> tussenwaarde	> interventie- waarde
	Bovengrond	-	-	-
	Ondergrond	-	-	-
Conclusies	Hypothese bevestigd. Er is geen verontreiniging aangetroffen. Er zijn o.i. geen belemmeringen voor de gewenste activiteiten			

*) De gemeente Nunspeet heeft aangegeven dat grondwateronderzoek achterwege kan blijven.

2 OMSCHRIJVING VAN HET UITGEVOERDE ONDERZOEK

2.1 Doel van het onderzoek

Het doel van het verkennend bodemonderzoek is het vaststellen van de milieuhygiënische kwaliteit van de bodem met betrekking tot de eventuele aanwezigheid van bodemverontreiniging in de grond en het freatisch grondwater.

2.2 Historisch onderzoek en visuele waarneming

Het historisch vooronderzoek is uitgevoerd conform NEN 5725. Tijdens het vooronderzoek zijn de hierna te noemen bronnen geraadpleegd waaruit de volgende voor het onderzoek van belang zijnde gegevens bekend zijn geworden:

Overzicht voorinformatie

Bron	Informatie
Opdrachtgever / contactpersoon	Op de onderzoekslocatie is geen bebouwing aanwezig, het terrein is in gebruik als grasland. De aanleiding tot het onderzoek is een aanvraag omgevingsvergunning. Het uitgevoerde onderzoek strekt zich uit over een oppervlak van ±1.270 m ² (zoals op bijlage 1 aangegeven). Er hebben voor zover bekend op de onderzoekslocatie geen bedrijfsmatige activiteiten plaatsgevonden waardoor een bodemverontreiniging is ontstaan. Voor zover bekend zijn op de locatie geen olietanks of andere verontreinigingsbronnen aanwezig (of aanwezig geweest). Het te onderzoeken terreingedeelte is bestemd voor de nieuwbouw van een woning.
Bouwarchief gemeente Nunspeet	Er zijn geen gegevens bekend geworden.
Milieu-/Hinderwetarchief gemeente Nunspeet	Er zijn geen gegevens bekend geworden.
Bodemarchief gemeente Nunspeet	Molenweg 76 Type onderzoek Verkennend bodemonderzoek Uitvoerende KBBL Milieu Projectnummer AAEI/002 Rapportdatum Mei 2006 Resultaten Boven- en ondergrond: - Grondwater: chroom en nikkel > streefwaarde Molenbeek (nieuwbouwproject Nunspeet) Type onderzoek Verkennend bodemonderzoek Uitvoerende DHV Projectnummer X1668-01-001 Rapportdatum Mei 2006 Resultaten Boven- en ondergrond: - Geen bijzonderheden aangetroffen.
Bodemloket (www.bodemloket.nl)	Er zijn geen gegevens bekend geworden.
Bodemloket provincie Gelderland	Er zijn geen gegevens bekend geworden.
Topografische kaarten (www.watwaswaar.nl)	Deze zijn niet geraadpleegd.
Dempingen / ophogingen, puinverhardingen, asbest	Voor zover bekend is het te onderzoeken terrein niet opgehoogd. Tevens zijn geen aanwijzingen voor puinverhardingslagen of asbesthoudende materialen op of in de bodem bekend geworden.

Projectnummer : 1522041
Versie : 01
Revisiestatus : definitief

Rapportagedatum : 23 maart 2015
Autorisatiedatum : 23 maart 2015

**Visuele inspectie en
waarneming door veldwerker**

Uit de visuele inspectie van de onderzoekslocatie, voorafgaand aan en tijdens de uitvoering van het veldwerk, zijn geen aanwijzingen voor bodembelastende activiteiten of bodemvreemde materialen bekend geworden.

Samenvatting relevante gegevens

- * Door de opdrachtgever/contactpersoon is geen informatie verstrekt waaruit blijkt dat de bodem op enigerlei wijze is verontreinigd.
- * Uit de bekende bodemonderzoeken blijkt dat geen verontreiniging in de bodem is aangetroffen. In het grondwater zijn slechts lichte verontreinigingen aangetroffen.
- * Er zijn geen relevante gegevens met betrekking tot olietanks bekend geworden.
- * Er is geen informatie over asbestverdachte materialen of puinverhardingen op of in de bodem bekend geworden.
- * Tijdens de terreininspectie zijn geen gegevens bekend geworden waaruit een bodembelasting op de onderzoekslocatie is af te leiden.

2.3 Onderzoekshypothese

Op grond van het uitgevoerde historisch onderzoek is de hypothese voor het te onderzoeken terrein **"onverdachte locatie"**.

Motivering

Uit de tijdens het vooronderzoek verkregen informatie zijn geen concrete aanwijzingen voor een bodemverontreiniging binnen de onderzoekslocatie of directe omgeving bekend geworden. Uit de bekende bodemonderzoeken blijkt dat slechts lichte verontreinigingen zijn aangetroffen.

2.4 Uitvoering van het onderzoek

Uitvoering van het onderzoek heeft plaatsgevonden overeenkomstig **NEN 5740 ONV** (onverdacht) en aanverwante normen en richtlijnen m.b.t. het nemen van de monsters en de behandeling daarvan.

De analyseresultaten zijn beoordeeld overeenkomstig:

- de streefwaarden grondwater en de interventiewaarden grond en grondwater zoals vastgesteld door het Ministerie van VROM in de Circulaire Bodemsanering 2013, ingaande per 1 juli 2013 (Staatscourant 27 juni 2013, nr. 16675).
- de achtergrondwaarden voor grond (en baggerspecie) zoals vastgesteld door het Ministerie van VROM in de Regeling bodemkwaliteit onder nummer DJZ2007124397, ingaande per 13 december 2007.

De hierbij van toepassing zijnde onderzoeksstrategie kan van voldoende omvang geacht worden om te kunnen beoordelen of op de betreffende locatie, redelijkerwijs gesproken inderdaad geen verontreinigende stoffen aanwezig zijn in de grond of in het freatisch grondwater.

De werkzaamheden zijn uitgevoerd onder het BRL SIKB 2000 gecertificeerd kwaliteitssysteem van Grondvitaal BV (Lloyd's Register certificaat nr. 661898) en onderliggende protocollen 2001 en 2002.

Partijdigheid

Grondvitaal BV heeft op geen enkele wijze een relatie met de opdrachtgever en/of de onderzoekslocatie waarop het onderzoek betrekking heeft, zoals bedoeld in de BRL SIKB 2000. In het kwaliteitssysteem van Grondvitaal BV is vastgelegd dat op beïnvloeding van medewerkers door derden niet wordt ingegaan. Pogingen tot beïnvloeding van het onderzoek en/of onderzoeksresultaten worden vastgelegd. Een wijziging op verzoek van de opdrachtgever in de onderzoeksstrategie wordt altijd vooraf besproken.

Grondvitaal BV garandeert de uitvoering van een volledig onafhankelijk en onpartijdig onderzoek.

Projectnummer : 1522041
Versie : 01
Revisiestatus : definitief

Rapportagedatum : 23 maart 2015
Autorisatiedatum : 23 maart 2015

2.5 Geohydrologie

Grondwaterkaart van Nederland / DINO-loket

Maaiveldhoogte	4,2 m +NAP
Stijghoogte volgens isohypsenpatroon	3,2 m +NAP
Grondwaterstromingsrichting	Noordwestelijk
Deklaag aanwezig?	Nee
Dikte watervoerend pakket	> 50 m
Geologie	Formatie van Boxtel (matig fijn zand)
Zout of brak grondwater	Nee
Ligging t.o.v. grondwaterbeschermingsgebied	Ligging niet binnen (of op korte afstand van)

2.6 Veldwerk

Het veldwerk is uitgevoerd door milieukundig medewerker ing. M.C. van der Heijden op 13 maart 2015.

Verdeeld over de onderzoekslocatie zijn in totaal **8** handboringen uitgevoerd (zie bijlage 1 voor boorpuntenoverzicht).

Uitgevoerde boringen

Boringen tot 0,5 m.-mv.	Boringen tot 1,0 m.-mv.	Boringen tot 2,0 m.-mv.	Boringen tot 2,5 m.-mv.	Boringen met peilbuis	Aantal analyses mengmonster bovengrond	Aantal analyses mengmonster ondergrond	Aantal analyses grondwater
Onverdacht onderzoeksgebied							
6	-	2	-	*)	1	1	-

*) De gemeente Nunspeet heeft aangegeven dat grondwateronderzoek achterwege kan blijven.

Voor samenstelling van de mengmonsters zie onder 4.1 laboratoriumonderzoek.

Voor een overzicht van de boorpunten wordt verwezen naar bijlage 1.

2.7 Resultaten veldwerk

De bodemprofielen zijn weergegeven in bijlage 2.

Omschrijving bodemopbouw en samenstelling

Ter plaatse van de uitgevoerde grondboringen is vanaf het maaiveld tot 2,00 m. beneden het maaiveld overwegend matig fijn, zwak siltig zand aangetroffen in kleuren variërend van donkerbruin (bovengrond tot 0,5 m.) tot lichtgrijs (ondergrond vanaf 0,5 m. en dieper).

Tijdens het uitvoeren van de monsternamen zijn geen bodemvreemde materialen of afwijkingen m.b.t. geur en kleur waargenomen.

Asbest

Tijdens de monsternamen wordt de opgeboorde grond visueel op asbestverdacht materiaal gecontroleerd. Puinhoudende monsters worden volgens standaardprocedure op 16 mm uitgezeefd waarbij de grove zeeffractie op asbestverdacht materiaal wordt gecontroleerd. Er is tijdens de monsternamen geen puin of asbestverdacht materiaal aangetroffen.

Projectnummer : 1522041	Rapportagedatum : 23 maart 2015
Versie : 01	Autorisatiedatum : 23 maart 2015
Revisiestatus : definitief	

3 LABORATORIUMONDERZOEK

3.1 Omschrijving en samenstelling mengmonsters

Het laboratoriumonderzoek is uitgevoerd door Eurofins Analytico B.V. te Barneveld.

In het laboratorium zijn de mengmonsters samengesteld en heeft vervolgens het chemisch onderzoek plaatsgevonden overeenkomstig het standaardpakket (NEN 5740 paragraaf 5.1.3).

a) grond

Lutum	
Organische stof	
Zware metalen	<i>barium, cadmium, kobalt, koper, kwik, lood, molybdeen, nikkel, zink</i>
Minerale olie	<i>C10-C40</i>
Som PCB	<i>Polychloorbifenylen</i>
PAK som 10	<i>Polycyclische aromatische koolwaterstoffen</i>

b) grondwater

Zware metalen	<i>barium, cadmium, kobalt, koper, kwik, lood, molybdeen, nikkel, zink</i>
Vluchtige aromatische koolwaterstoffen	<i>benzeen, toluen, ethylbenzeen, som-xylenen, styreen, naftaleen</i>
Vluchtige chloorhoudende oplosmiddelen	<i>1,2-dichloorethaan, cis-1,2-dichlooretheen, trichloormethaan, 1,1,1-trichloorethaan, 1,1,2-trichloorethaan, trichlooretheen, tetrachloormethaan, tetrachlooretheen, monochloorbenzeen, dichloorbenzenen</i>
Minerale olie	<i>C10-C40</i>

Analyse-monster	Traject (m -mv)	Deelmonsters	Analysepakket
Mm1	0,00 - 0,40	01 (0,00 - 0,20) 02 (0,00 - 0,30) 03 (0,00 - 0,30) 04 (0,00 - 0,40) 05 (0,00 - 0,30) 06 (0,00 - 0,20) 07 (0,00 - 0,25) 08 (0,00 - 0,20)	Standaardpakket bodem (nieuw) incl. luos
Mm2	0,50 - 2,00	01 (0,50 - 0,90) 01 (0,90 - 1,10) 01 (1,10 - 1,50) 01 (1,50 - 2,00) 02 (0,50 - 0,90) 02 (0,90 - 1,10) 02 (1,10 - 1,50) 02 (1,50 - 2,00)	Standaardpakket bodem (nieuw) incl. luos

3.2 Resultaten en interpretatie van het laboratoriumonderzoek

De analyseresultaten van het laboratorium onderzoek zijn weergegeven in bijlage 3 van dit rapport. Op de achtergrond- en interventiewaarden voor anorganische verbindingen (zware metalen) in de grond, is afhankelijk van het lutumgehalte en/of organische stofgehalte een correctieformule toegepast:

$$N_b = \frac{N_{st} \times (A + B \times \%lutum + C \times \%org.stof)}{(A + B \times 25 + C \times 10)}$$

A, B en C	= constanten afhankelijk van de stof.
N_b	= toetsingswaarde voor de te beoordelen bodem (mg/kg).
N_{st}	= toetsingswaarde voor de standaardbodem (mg/kg).
%lutum	= het gemeten percentage lutum.
% org.stof	= het gemeten percentage organische stof.

Projectnummer : 1522041	Rapportagedatum : 23 maart 2015
Versie : 01	Autorisatiedatum : 23 maart 2015
Revisiestatus : definitief	

Voor organische verbindingen is de volgende correctieformule toegepast:

$$N_b = \frac{N_{st} \times \%org.stof}{10}$$

3.3 Overzicht analyseresultaten

In het hierna volgende overzicht zijn de analyseresultaten weergegeven.

Uitgangspunten grond:

AW-waarde: achtergrondwaarde (met toepassing van de correctieformule).

I-waarde: interventiewaarde (met toepassing van de correctieformule).

(AW+I)/2: grenswaarde voor nader onderzoek.

Uitgangspunten grondwater:

S-waarde: streefwaarde

I-waarde: interventiewaarde.

(S+I)/2: grenswaarde voor nader onderzoek.

Voor de streefwaarden grondwater, de interventiewaarden grond en grondwater en de achtergrondwaarden grond voor een standaardbodem (10 % organische stof en 25% lutum), zie bijlage 4. Voor toepassing van de correctieformules is uitgegaan van de analytisch bepaalde organische stof- en lutumpercentages.

De analyseresultaten zijn getoetst via de BoToVa service, versie 2.0.0.

Grondmonster		Mm1	Mm2
Certificaatcode		2015027519	2015027519
Boring(en)		01, 02, 03, 04, 05, 06, 07, 08	01, 01, 01, 01, 02, 02, 02, 02
Traject (m -mv)		0,00 - 0,40	0,50 - 2,00
Humus	% ds	3,2	0,70
Lutum	% ds	2,8	2,0
Datum van toetsing		23-3-2015	23-3-2015
Monsterconclusie		Voldoet aan Achtergrondwaarde	Voldoet aan Achtergrondwaarde
		Meetw GSSD Index	Meetw GSSD Index
PAK			
Pak-totaal (10 van VROM) (0.7 facto)	mg/kg ds	0,89	<0,35
GECHLOREERDE KOOLWATERSTOFFEN			
PCB (7) (som, 0.7 factor)	mg/kg ds	<0,0049	<0,0049
PCB (som 7)	mg/kg ds	<0,015 -0,01	<0,025 0,01
METALEN			
Kobalt [Co]	mg/kg ds	<3 <7 -0,05	<3 <7 -0,05
Koper [Cu]	mg/kg ds	5,7 11,0 -0,19	<5 <7 -0,22
Nikkel [Ni]	mg/kg ds	<4 <8 -0,42	<4 <8 -0,42
Zink [Zn]	mg/kg ds	22 49 -0,16	<20 <33 -0,18
Cadmium [Cd]	mg/kg ds	<0,2 <0,2 -0,03	<0,2 <0,2 -0,03
Molybdeen [Mo]	mg/kg ds	<1,5 <1,1 -0	<1,5 <1,1 -0
Barium [Ba]	mg/kg ds	<20 <49 ⁽⁶⁾	<20 <54 ⁽⁶⁾
Lood [Pb]	mg/kg ds	12 18 -0,07	<10 <11 -0,08
Kwik [Hg]	mg/kg ds	<0,05 <0,05 -0	<0,05 <0,05 -0
OVERIG			
Droge stof	% m/m	85,2 85,2 ⁽⁶⁾	82,8 82,8 ⁽⁶⁾
Lutum	% (m/m) ds	2,8	<2
Organische stof (humus)	% (m/m) ds	3,2	<0,7
Gloeirest	% (m/m) ds	96,6	99,6

Projectnummer : 1522041
Versie : 01
Revisiestatus : definitief

Rapportagedatum : 23 maart 2015
Autorisatiedatum : 23 maart 2015

Grondmonster		Mm1	Mm2
Certificaatcode		2015027519	2015027519
Boring(en)		01, 02, 03, 04, 05, 06, 07, 08	01, 01, 01, 01, 02, 02, 02, 02
Traject (m -mv)		0,00 - 0,40	0,50 - 2,00
Humus	% ds	3,2	0,70
Lutum	% ds	2,8	2,0
Datum van toetsing		23-3-2015	23-3-2015
Monsterconclusie		Voldoet aan Achtergrondwaarde	Voldoet aan Achtergrondwaarde
OVERIGE (ORGANISCHE) VERBINDINGEN			
Minerale olie C10 - C40	mg/kg ds	<35 <77 -0,02	<35 <123 -0,01

<d : kleiner dan de detectielimiet
 <AW : <= Achtergrondwaarde
 >AW : > Achtergrondwaarde
 ≥I : Niet toepasbaar
 8,88 : > Interventiewaarde
 6 : Heeft geen normwaarde
 # : verhoogde rapportagegrens
 GSSD : Gestandaardiseerde meetwaarde
 Index : (GSSD - AW) / (I - AW)

4 SAMENVATTING, CONCLUSIE en AANBEVELING

4.1 Samenvatting

De resultaten van het verrichte verkennend onderzoek naar een eventuele bodemverontreiniging op de onderzochte locatie aan de **Molenweg ongenummerd te Nunspeet**, kunnen als volgt worden samengevat:

Mengmonster	Type	> achtergrondwaarde	> tussenwaarde	> interventiewaarde
1	bovengrond	-	-	-
2	ondergrond	-	-	-

4.2 Conclusie

De onderzoekshypothese "onverdacht" wordt op grond van de analyseresultaten van de grondmonsters bevestigd. Er is geen verontreiniging aangetroffen.

4.3 Aanbeveling

Vaste bodem

Uit de toetsing van de analyseresultaten aan de Circulaire Bodemsanering 2013 blijkt dat de gemeten gehalten in de boven- en ondergrond vanaf 0,0 tot 2,0 m. -mv. beneden de achtergrondwaarden liggen. Met betrekking tot het voorgenomen gebruik van de onderzochte locatie, zijn milieutechnisch geen beperkingen aan te geven.



Asbest

Tijdens de terreininspectie en de monsternamen van de grond zijn geen asbestverdachte materialen op of in de bodem aangetroffen.

Projectnummer : 1522041	Rapportagedatum : 23 maart 2015
Versie : 01	Autorisatiedatum : 23 maart 2015
Revisiestatus : definitief	

BIJLAGE 1

**Overzicht boorpunten
Kadastrale situatie
Topografische aanduiding**

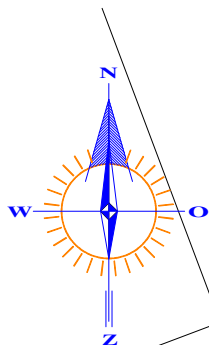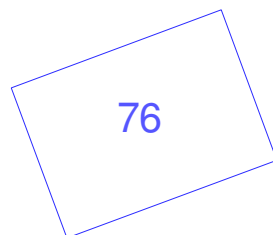**RENVOOI**

- Boring tot 0,5 m. -mv.
- Boring tot 1,0 m. -mv.
- Boring tot 2,0 m. -mv.
- Boring met peilfilter

- Begrenzing onderzoekslocatie
- Te bouwen



gras



grind



klinkers / tegels




puin



beton / asfalt



oppervlaktewater

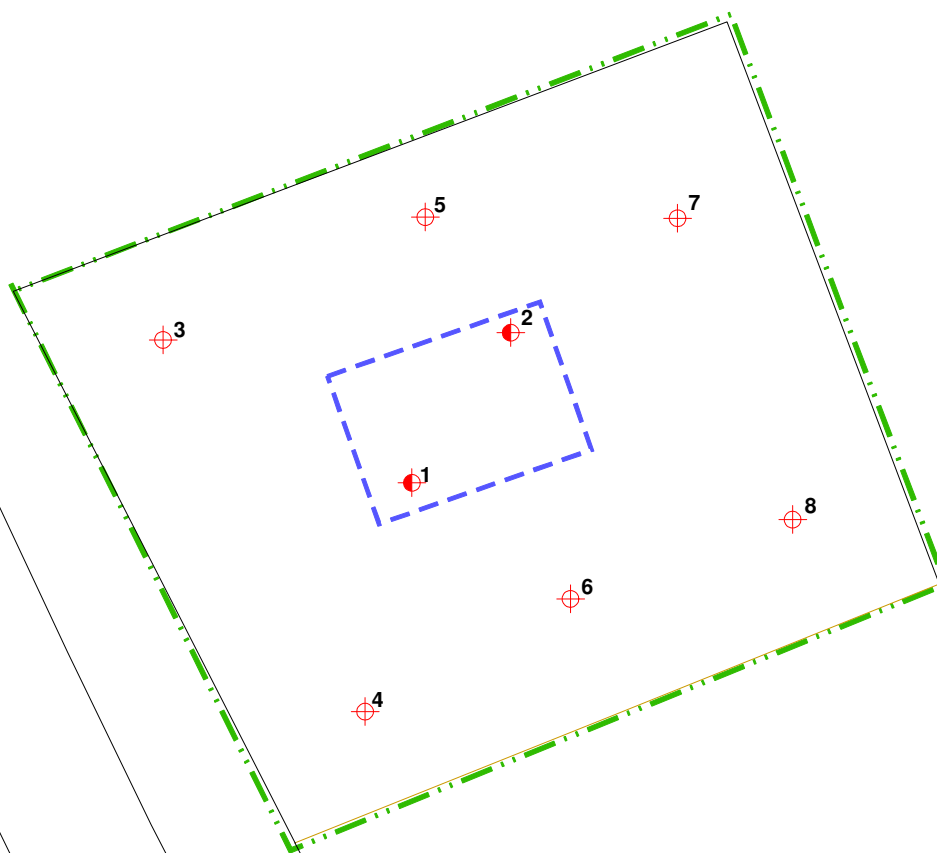**OVERZICHT BOORPUNTEN****GRONDVITAAL BV**

BODEMONDERZOEK / ASBESTINVENTARISATIE

VOORTHUIZERSTRAAT 256
3881 SN PUTTEN
TEL. 0341 491323 / FAX 491806

Opdrachtgever:

Dhr. H. van Pijkeren

Adres:

Elburgerweg 91, 8071 TA Nunspeet

Locatieadres:

Molenweg ongenummerd, 8071 TG Nunspeet

Datum:

maart 2015

Projectnummer:


1522041

GET. RV

FORMAAT A4


SCHAAL: 1 : 400

BIJLAGE 1

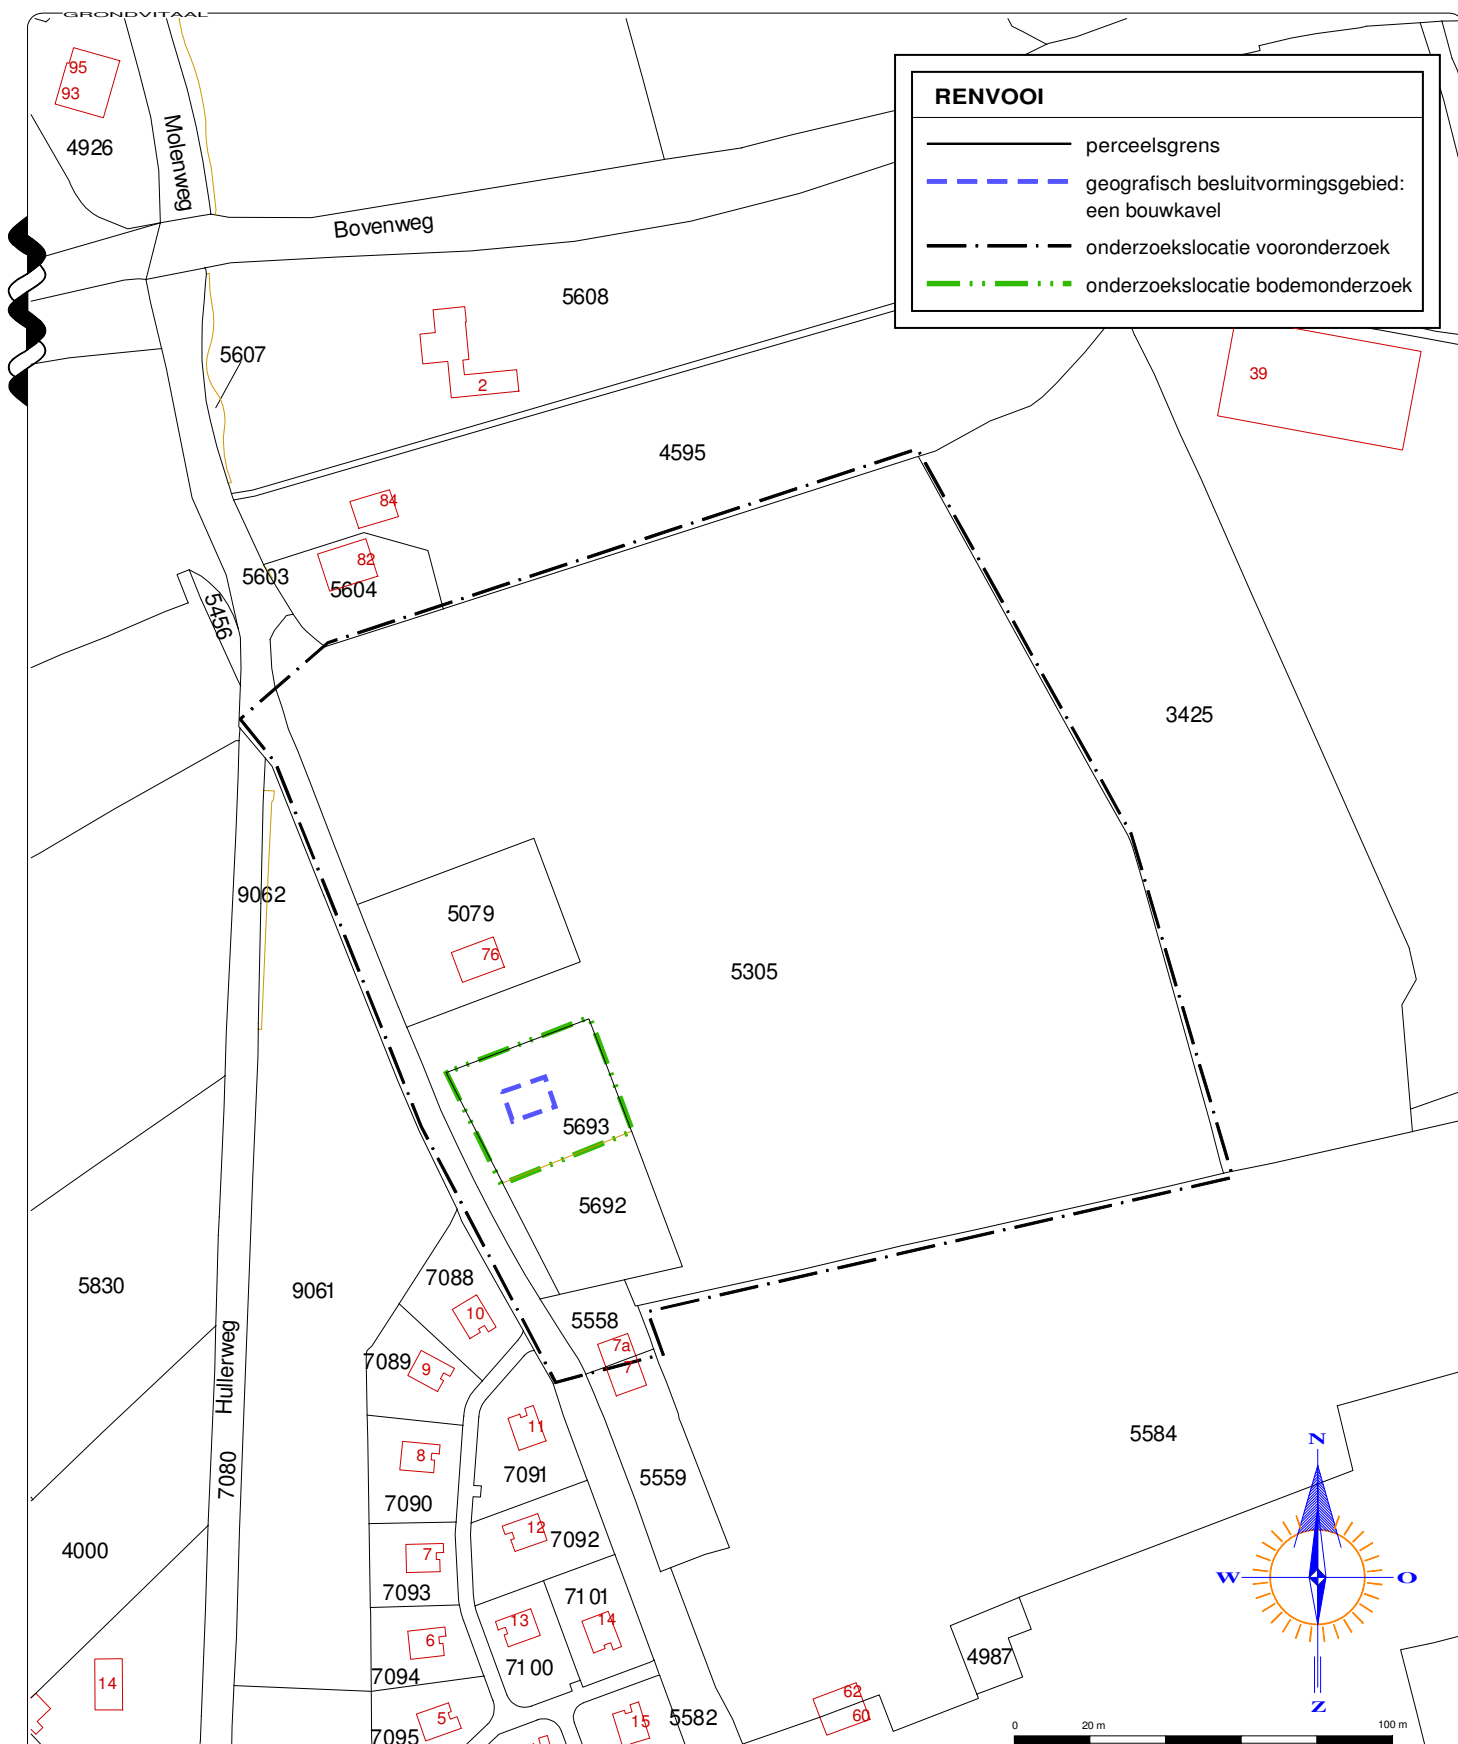

Kadastrale gemeente **NUNSPEET**
 Sectie **A**
 Perceel **5693**
 Schaal **1 : 2000**

GRONDVITAAL BV				VOORTHUIZERSTRAAT 256 3881 SN PUTTEN TEL. 0341 491323 / FAX 491806	
BODEMONDERZOEK / ASBESTINVENTARISATIE					
Opdrachtgever:			Dhr. H. van Pijkeren		
Adres:			Elburgerweg 91, 8071 TA Nunspeet		
Locatieadres:			Molenweg ongenummerd, 8071 TG Nunspeet		
Datum: maart 2015			Projectnummer: 1522041		
GET.	RV	FORMAAT	A4	SCHAAL:	1 : 2000
				BIJLAGE 1	


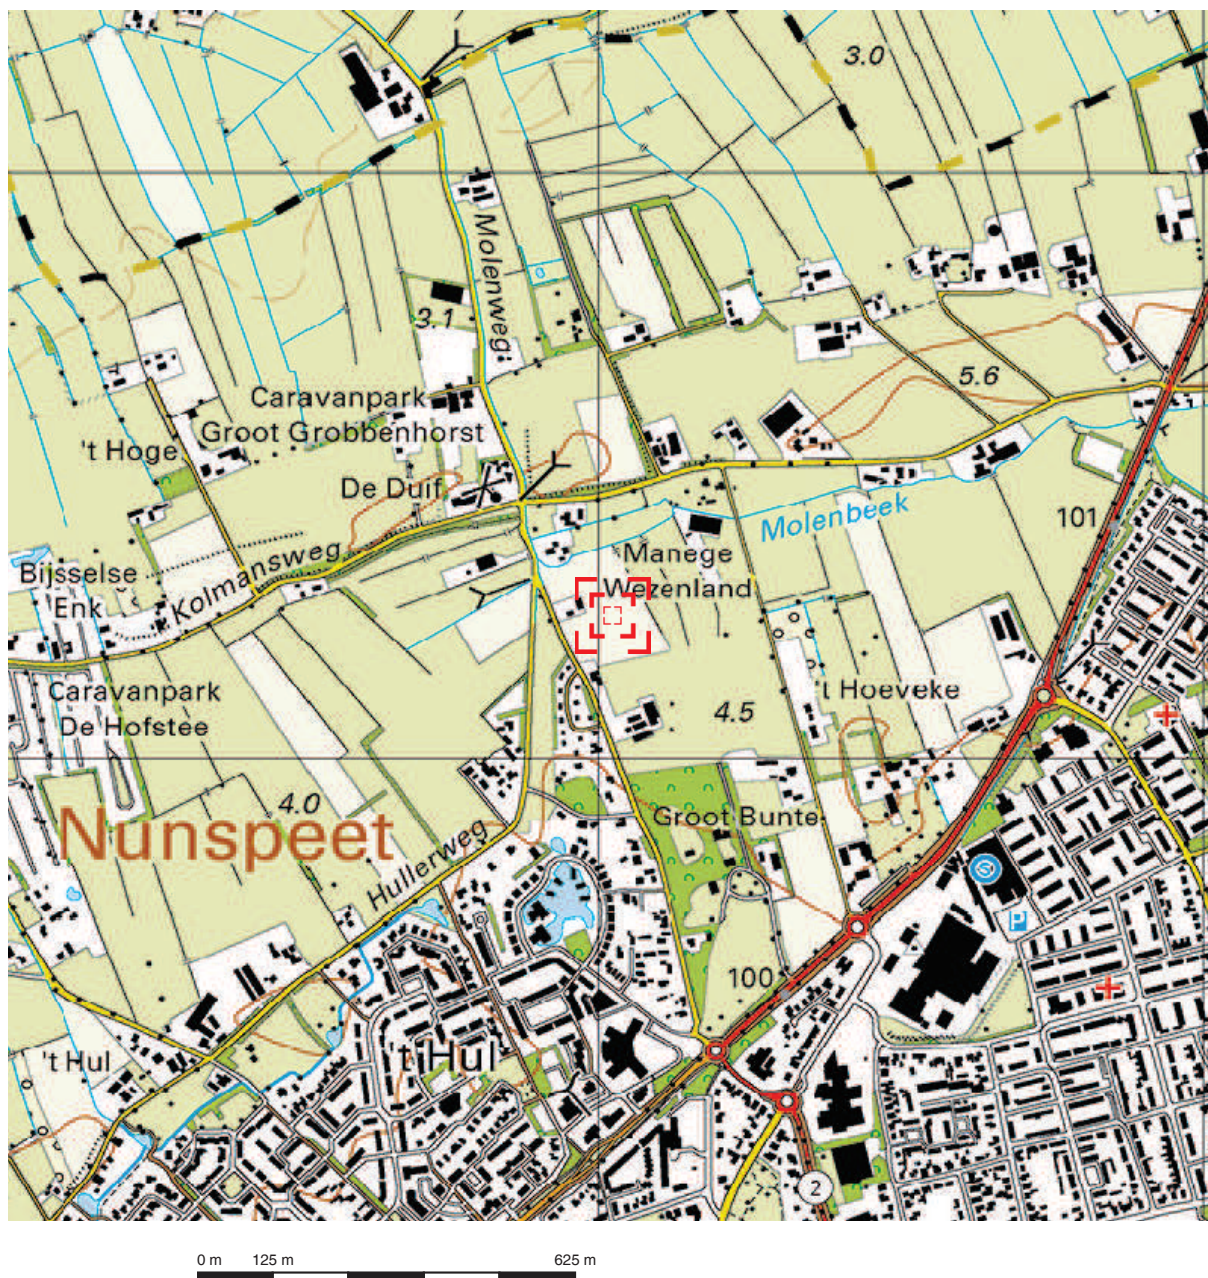


Deze kaart is noordgericht.

Schaal 1: 12500

 Hier bevindt zich Kadastraal object NUNSPEET A 5305
MOLENWEG, NUNSPEET
CC-BY Kadaster.

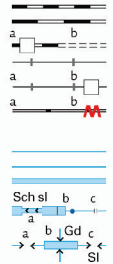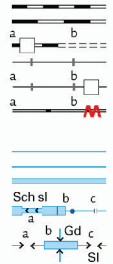

	BEBOUWING a beobouwd gebied b gebouwen c hoogbouw d kas		WEGEN a autosnelweg b hoofdweg met gescheiden rijbanen c hoofdweg d regionale weg met gescheiden rijbanen e regionale weg f lokale weg met gescheiden rijbanen g lokale weg h weg met losse of slechte verharding i onverharde weg j straat/overige weg k voetgangersgebied l fietspad m pad, voetpad n weg in aanleg		SPOORWEGEN spoorweg: enkelspoor spoorweg: meersporig a station b spoorweg in tunnel tramweg a sneltram b sneltramhalte a metro bovengronds b metrostation HYDROGRAFIE waterloop: smaller dan 3 m waterloop: 3-6 m breed waterloop: breder dan 6 m a schutsluis b stuwen c koedam a duiker b grondduiker c afsluitbare duiker		OVERIGE SYMBOLEN a religieus gebouw b toren, hoge koepel c religieus gebouw met toren d markant object e watertoren f vuurtoren g gemeentehuis h postkantoor i politiebureau j wegwijzer k kapel l kruis m vlampijp n telescoop o windmolen p waterradmolen q windmotor r windturbine s oliepompinstallatie t seinnmast u zendmast v hunebed w monument x gemeentehuis y kampeerterrein z sportcomplex aa ziekenhuis ab paal ac grenspunt ad boom ae schietbaan af afrastering ag hoogspanningsleiding met mast ah muur ai geluidswering
---	--	---	--	---	---	--	--

BIJLAGE 2 Bodemprofielen

Legenda (conform NEN 5104)

grind

	Grind, siltig
	Grind, zwak zandig
	Grind, matig zandig
	Grind, sterk zandig
	Grind, uiterst zandig

zand

	Zand, kleiig
	Zand, zwak siltig
	Zand, matig siltig
	Zand, sterk siltig
	Zand, uiterst siltig

veen

	Veen, mineraalarm
	Veen, zwak kleiig
	Veen, sterk kleiig
	Veen, zwak zandig
	Veen, sterk zandig

klei

	Klei, zwak siltig
	Klei, matig siltig
	Klei, sterk siltig
	Klei, uiterst siltig
	Klei, zwak zandig
	Klei, matig zandig
	Klei, sterk zandig

leem

	Leem, zwak zandig
	Leem, sterk zandig

overige toevoegingen

	zwak humeus
	matig humeus
	sterk humeus
	zwak grindig
	matig grindig
	sterk grindig

geur

	geen geur
	zwakke geur
	matige geur
	sterke geur
	uiterste geur

olie

	geen olie-water reactie
	zwakke olie-water reactie
	matige olie-water reactie
	sterke olie-water reactie
	uiterste olie-water reactie

p.i.d.-waarde

	>0
	>1
	>10
	>100
	>1000
	>10000

monsters

	geroerd monster
	ongeroerd monster
	volumering


overig

	bijzonder bestanddeel
	Gemiddeld hoogste grondwaterstand
	grondwaterstand
	Gemiddeld laagste grondwaterstand


	slib
--	------

	water
--	-------


peilbuis

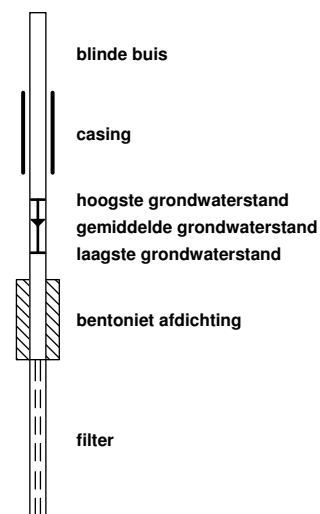


Datum: 13-03-2015
Opmerking:
Boormeester: mh

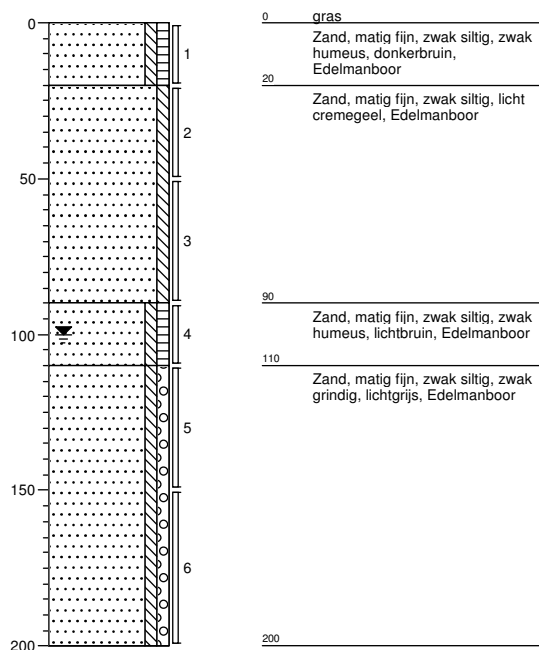


Datum: 13-03-2015
Opmerking:
Boormeester: mh

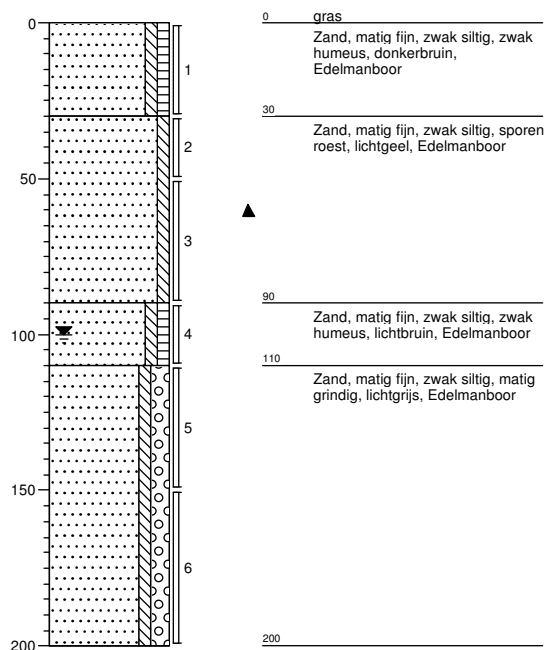


Datum: 13-03-2015
Opmerking:
Boormeester: mh

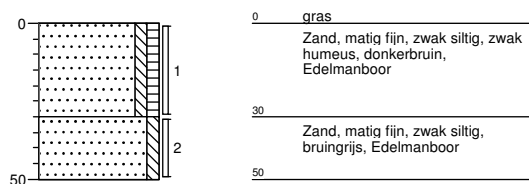


Datum: 13-03-2015
Opmerking:
Boormeester: mh

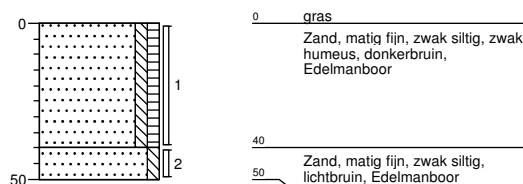

Datum: 13-03-2015
Opmerking:
Boormeester: mh

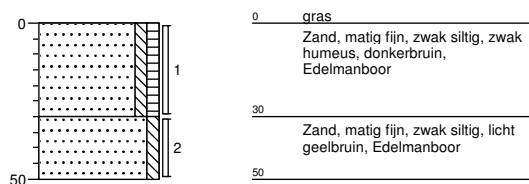

Datum: 13-03-2015
Opmerking:
Boormeester: mh

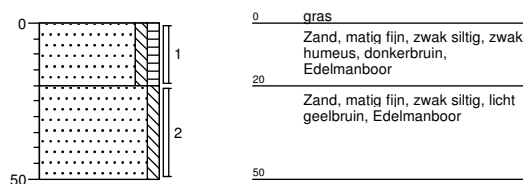

Grondvitaal BV

Projectnummer: 1522041

Projectnaam: Molenweg te Nunspeet

getekend volgens NEN 5104


Bijlage 2

Boring: 07

Datum: 13-03-2015

Opmerking:


Boormeester: mh

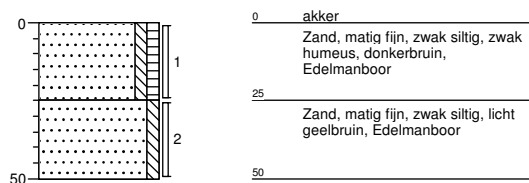**Boring: 08**

Datum: 13-03-2015

Opmerking:

Boormeester: mh

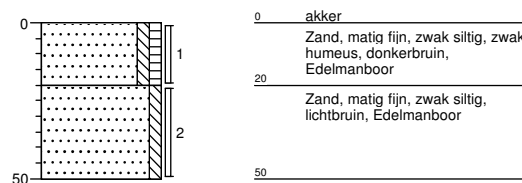**Grondvitaal BV**

Projectnummer: 1522041

Projectnaam: Molenweg te Nunspeet

getekend volgens NEN 5104

Bijlage 2

BIJLAGE 3 Analyseresultaten

Grondvitaal
T.a.v. R. de Vries
Voorthuizerstraat 256
3881 SN PUTTEN

Analysecertificaat

Datum: 20-03-2015

Hierbij ontvangt u de resultaten van het navolgende laboratoriumonderzoek.

Certificaatnummer/Versie	2015027519/1
Uw project/verslagnummer	1522041
Uw projectnaam	Molenweg te Nunspeet
Uw ordernummer	
Monster(s) ontvangen	13-03-2015

Dit certificaat mag uitsluitend in zijn geheel worden gereproduceerd.

De grondmonsters worden tot 4 weken na datum ontvangst bewaard en watermonsters tot 2 weken na datum ontvangst. Zonder tegenbericht worden de monsters nadien afgevoerd. Indien de monsters langer bewaard dienen te blijven verzoeken wij U dit exemplaar uiterlijk 1 werkdag voor afloop van de standaardbewaarperiode ondertekend aan ons te retourneren. Voor de kosten van het langer bewaren van monsters verwijzen wij naar de prijslijst.

Bewaren tot:

Datum:

Naam:

Handtekening:

Wij vertrouwen erop uw opdracht hiermee naar verwachting te hebben uitgevoerd, mocht U naar aanleiding van dit analysecertificaat nog vragen hebben verzoeken wij U contact op te nemen met de afdeling Verkoop en Advies.

Met vriendelijke groet,

Eurofins Analytico B.V.



Ing. A. Veldhuizen
Technical Manager

Eurofins Analytico B.V.

Gildeweg 44-46
3771 NB Barneveld
P.O. Box 459
3770 AL Barneveld NL

Tel. +31 (0)34 242 63 00
Fax +31 (0)34 242 63 99
E-mail info-env@eurofins.nl
Site www.eurofins.nl

BNP Paribas S.A. 227 9245 25
VAT/BTW No. NL 8043.14.883.B01
KvK No. 09088623
IBAN: NL71BNPA0227924525
BIC: BNPANL2A

Eurofins Analytico B.V. is ISO 14001: 2004 gecertificeerd door TÜV en erkend door het Vlaamse Gewest (OVAM en Dep. LNE), het Brusselse Gewest (BIM), het Waalse Gewest (DGRNE-OWD) en door de overheden van Frankrijk en Luxemburg (MEV).

Analysecertificaat

Uw project/verslagnummer 1522041
 Uw projectnaam Molenweg te Nunspeet
 Uw ordernummer
 Monsternemer
 Monstermatrix Grond; Grond (AS3000)

Certificaatnummer/Versie 2015027519/1
 Startdatum 13-03-2015
 Rapportagedatum 20-03-2015/11:36
 Bijlage A,B,C
 Pagina 1/2

Analyse	Eenheid	1	2
Voorbehandeling			
Cryogeen malen AS3000		Uitgevoerd	Uitgevoerd
Bodemkundige analyses			
S Droge stof	% (m/m)	85.2	82.8
S Organische stof	% (m/m) ds	3.2	<0.7
Q Gloeirest	% (m/m) ds	96.6	99.6
S Korrelgrootte < 2 µm (Lutum)	% (m/m) ds	2.8	<2.0
Metalen			
S Barium (Ba)	mg/kg ds	<20	<20
S Cadmium (Cd)	mg/kg ds	<0.20	<0.20
S Kobalt (Co)	mg/kg ds	<3.0	<3.0
S Koper (Cu)	mg/kg ds	5.7	<5.0
S Kwik (Hg)	mg/kg ds	<0.050	<0.050
S Molybdeen (Mo)	mg/kg ds	<1.5	<1.5
S Nikkel (Ni)	mg/kg ds	<4.0	<4.0
S Lood (Pb)	mg/kg ds	12	<10
S Zink (Zn)	mg/kg ds	22	<20
Minerale olie			
Minerale olie (C10-C12)	mg/kg ds	<3.0	<3.0
Minerale olie (C12-C16)	mg/kg ds	<5.0	<5.0
Minerale olie (C16-C21)	mg/kg ds	<5.0	<5.0
Minerale olie (C21-C30)	mg/kg ds	<11	<11
Minerale olie (C30-C35)	mg/kg ds	7.6	<5.0
Minerale olie (C35-C40)	mg/kg ds	<6.0	<6.0
S Minerale olie totaal (C10-C40)	mg/kg ds	<35	<35
Polychloorbifenylen, PCB			
S PCB 28	mg/kg ds	<0.0010	<0.0010
S PCB 52	mg/kg ds	<0.0010	<0.0010
S PCB 101	mg/kg ds	<0.0010	<0.0010
S PCB 118	mg/kg ds	<0.0010	<0.0010

Nr.	Monsteromschrijving	Datum monstername	Monster nr.
1	Mm1	13-Mar-2015	8495235
2	Mm2	13-Mar-2015	8495236

Q: door RvA geaccrediteerde verrichting
 A: AP04 erkende verrichting
 S: AS 3000 erkende verrichting

Dit certificaat mag uitsluitend in zijn geheel worden gereproduceerd.

Eurofins Analytico B.V.

Gildeweg 44-46
 3771 NB Barneveld
 P.O. Box 459
 3770 AL Barneveld NL
 Tel. +31 (0)34 242 63 00
 Fax +31 (0)34 242 63 99
 E-mail info-env@eurofins.nl
 Site www.eurofins.nl

BNP Paribas S.A. 227 9245 25
 VAT/BTW No. NL 8043.14.883.B01
 KvK No. 09088623
 IBAN: NL71BNP00227924525
 BIC: BNPNL2A

Eurofins Analytico B.V. is ISO 14001: 2004 gecertificeerd door TÜV en erkend door het Vlaamse Gewest (OVAM en Dep. LNE), het Brusselse Gewest (BIM), het Waalse Gewest (DGRNE-OWD) en door de overheden van Frankrijk en Luxemburg (MEV).


 TESTEN
 RvA L010

Analysecertificaat

Uw project/verslagnummer 1522041
Uw projectnaam Molenweg te Nunspeet
Uw ordernummer

Certificaatnummer/Versie 2015027519/1
Startdatum 13-03-2015
Rapportagedatum 20-03-2015/11:36
Bijlage A,B,C
Pagina 2/2

Monsternemer
Monstermatrix Grond; Grond (AS3000)

Analyse	Eenheid	1	2
S PCB 138	mg/kg ds	<0.0010	<0.0010
S PCB 153	mg/kg ds	<0.0010	<0.0010
S PCB 180	mg/kg ds	<0.0010	<0.0010
S PCB (som 7) (factor 0,7)	mg/kg ds	0.0049 ¹⁾	0.0049 ¹⁾
Polycyclische Aromatische Koolwaterstoffen, PAK			
S Naftaleen	mg/kg ds	<0.050	<0.050
S Fenanthreen	mg/kg ds	<0.050	<0.050
S Anthraceen	mg/kg ds	<0.050	<0.050
S Fluorantheen	mg/kg ds	0.067	<0.050
S Benzo(a)anthraceen	mg/kg ds	0.088	<0.050
S Chryseen	mg/kg ds	0.16	<0.050
S Benzo(k)fluorantheen	mg/kg ds	0.077	<0.050
S Benzo(a)pyreen	mg/kg ds	0.14	<0.050
S Benzo(ghi)peryleen	mg/kg ds	0.12	<0.050
S Indeno(123-cd)pyreen	mg/kg ds	0.14	<0.050
S PAK VROM (10) (factor 0,7)	mg/kg ds	0.89	0.35 ¹⁾

Nr.	Monsteromschrijving	Datum monstername	Monster nr.
1	Mm1	13-Mar-2015	8495235
2	Mm2	13-Mar-2015	8495236

Eurofins Analytico B.V.



Q: door RVA geaccrediteerde verrichting
A: AP04 erkende verrichting
S: AS 3000 erkende verrichting

Dit certificaat mag uitsluitend in zijn geheel worden gereproduceerd.

Akkoord
Pr.coörd.

VA

Gildeweg 44-46
3771 NB Barneveld
P.O. Box 459
3770 AL Barneveld NL
Tel. +31 (0)34 242 63 00
Fax +31 (0)34 242 63 99
E-mail info-env@eurofins.nl
Site www.eurofins.nl

BNP Paribas S.R. 227 9245 25
VAT/BTW No. NL 8043.14.883.B01
KvK No. 09088623
IBAN: NL71BNP0227924525
BIC: BNPANL2A

Eurofins Analytico B.V. is ISO 14001: 2004 gecertificeerd door TÜV en erkend door het Vlaamse Gewest (OVAM en Dep. LNE), het Brusselse Gewest (BIM), het Waalse Gewest (DGRNE-OWD) en door de overheden van Frankrijk en Luxemburg (MEV).



Bijlage (A) met deelmonsterinformatie behorende bij analysecertificaat 2015027519/1

Pagina 1/1


Monster nr.	Boornr	Omschrijving	Van	Tot	Barcode	Monsteromschrijving
8495235	03	1	0	30	0532338050	Mm1
8495235	04	1	0	40	0532338042	
8495235	05	1	0	30	0532338045	
8495235	01	1	0	20	0532338021	
8495235	02	1	0	30	0532338016	
8495235	06	1	0	20	0532338049	
8495235	07	1	0	25	0532338055	
8495235	08	1	0	20	0532338044	
8495236	01	3	50	90	0532338022	Mm2
8495236	02	3	50	90	0532338013	
8495236	01	4	90	110	0532338019	
8495236	02	4	90	110	0532338015	
8495236	01	5	110	150	0532338014	
8495236	02	5	110	150	0532338012	
8495236	01	6	150	200	0532338011	
8495236	02	6	150	200	0532338017	

Eurofins Analytico B.V.

Gildeweg 44-46
3771 NB Barneveld
P.O. Box 459
3770 AL Barneveld NL
Tel. +31 (0)34 242 63 00
Fax +31 (0)34 242 63 99
E-mail info-env@eurofins.nl
Site www.eurofins.nl

BNP Paribas S.A. 227 9245 25
VRT/BTW No. NL 8043.14.883.B01
KvK No. 09088623
IBAN: NL71BNPA0227924525
BIC: BNPNL2A

Eurofins Analytico B.V. is ISO 14001: 2004 gecertificeerd door TÜV en erkend door het Vlaamse Gewest (OVAM en Dep. LNE), het Brusselse Gewest (BIM), het Waalse Gewest (DGRNE-OWD) en door de overheden van Frankrijk en Luxemburg (MEV).

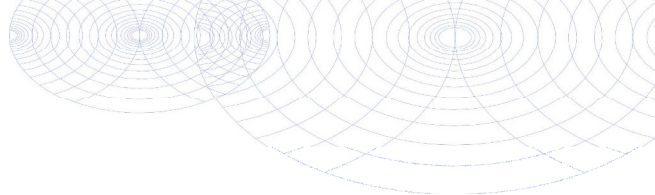**Bijlage (B) met opmerkingen behorende bij analysecertificaat 2015027519/1**

Pagina 1/1

Opmerking 1)De toetswaarde van de som is gelijk aan de sommatie van $0,7 \cdot RG$ **Eurofins Analytico B.V.**

Gildeweg 44-46 Tel. +31 (0)34 242 63 00
3771 NB Barneveld Fax +31 (0)34 242 63 99
P.O. Box 459 E-mail info-env@eurofins.nl
3770 AL Barneveld NL Site www.eurofins.nl

BNP Paribas S.A. 227 9245 25
VAT/BTW No. NL 8043.14.883.B01
KvK No. 09088623
IBAN: NL71BNPA0227924525
BIC: BNPANL2A

Eurofins Analytico B.V. is ISO 14001: 2004 gecertificeerd door TÜV en erkend door het Vlaamse Gewest (OVAM en Dep. LNE), het Brusselse Gewest (BIM), het Waalse Gewest (DGRNE-OWD) en door de overheden van Frankrijk en Luxemburg (MEV).

Bijlage (C) met methodeverwijzingen behorende bij analysecertificaat 2015027519/1

Pagina 1/1

Analyse	Methode	Techniek	Methode referentie
Droge Stof	W0104	Gravimetrie	Cf. pb 3010-2 en gw. NEN-ISO 11465
Cryogeen malen AS3000	W0106	Voorbehandeling	Cf. AS3000
Organische stof (gloeirest)	W0109	Gravimetrie	Cf. pb 3010-3 en cf. NEN 5754
Lutum (fractie < 2 µm)	W0171	Sedimentatie	Cf. pb 3010-4 en cf. NEN 5753
Barium (Ba)	W0423	ICP-MS	Cf. pb 3010-5 en cf. NEN-EN-ISO 17294-2
Cadmium (Cd)	W0423	ICP-MS	Cf. pb 3010-5 en cf. NEN-EN-ISO 17294-2
Kobalt (Co)	W0423	ICP-MS	Cf. pb 3010-5 en cf. NEN-EN-ISO 17294-2
Koper (Cu)	W0423	ICP-MS	Cf. pb 3010-5 en cf. NEN-EN-ISO 17294-2
Kwik (Hg)	W0423	ICP-MS	Cf. pb 3010-5 en cf. NEN-EN-ISO 17294-2
Molybdeen (Mo)	W0423	ICP-MS	Cf. pb 3010-5 en cf. NEN-EN-ISO 17294-2
Nikkel (Ni)	W0423	ICP-MS	Cf. pb 3010-5 en cf. NEN-EN-ISO 17294-2
Lood (Pb)	W0423	ICP-MS	Cf. pb 3010-5 en cf. NEN-EN-ISO 17294-2
Zink (Zn)	W0423	ICP-MS	Cf. pb 3010-5 en cf. NEN-EN-ISO 17294-2
Minerale olie (GC) (C10 - C40)	W0202	GC-FID	Cf. pb 3010-7 en gw. NEN-EN-ISO 16703
PCB (7)	W0271	GC-MS	Cf. pb 3010-8 en gw. NEN 6980
PAK som AS3000/AP04	W0271	GC-MS	Cf. pb. 3010-6 en gw. NEN-ISO 18287
PAK (10 VROM)	W0271	GC-MS	Cf. pb. 3010-6 en gw. NEN-ISO 18287

Eurofins Analytico B.V.

Gildeweg 44-46
3771 NB Barneveld
P.O. Box 459
3770 AL Barneveld NL

Tel. +31 (0)34 242 63 00
Fax +31 (0)34 242 63 99
E-mail info-env@eurofins.nl
Site www.eurofins.nl

BNP Paribas S.A. 227 9245 25
VAT/BTW No. NL 8043.14.883.B01
KvK No. 09088623
IBAN: NL71BNP00227924525
BIC: BNPANL2A

Eurofins Analytico B.V. is ISO 14001: 2004 gecertificeerd door TÜV en erkend door het Vlaamse Gewest (OVAM en Dep. LNE), het Brusselse Gewest (BIM), het Waalse Gewest (DGRNE-OWD) en door de overheden van Frankrijk en Luxemburg (MEV).

BIJLAGE 4 Streef- en Interventiewaarden

GRONDVITAAL BV

Bodemonderzoek / Asbestinventarisatie
Voorthuizerstraat 256, 3881 SN PUTTEN

Achtergrondwaarden voor grond (voor standaardbodem).

Streefwaarden grondwater en interventiewaarden grond en grondwater voor standaardbodem (10% organisch stof en 25 % lutum).

Grond / sediment in mg/kg d.s., grondwater in µg/l; tenzij anders vermeld.

Stof	Grond/sediment (mg/kg d.s.) droge stof		Grondwater (µg/l)	
	Achtergrond- waarde	Interventie- waarde	Streef- waarde	Interventie- waarde
<u>1. Metalen</u>				
antimoon	4,0	22	-	20
arseen	20	76	10	60
barium	190	920*	50	625
cadmium	0,6	13	0,4	6
chroom	55	-	1	30
chroom III	-	180	-	-
chroom IV	-	78	-	-
cobalt	15	190	20	100
koper	40	190	15	75
kwik	0,15	-	0,05	0,3
kwik (anorganisch)	0,15	36	-	-
kwik (organisch)	0,15	4	-	-
lood	50	530	15	75
molybdeen	1,5	190	5	300
nikkel	80	100	15	75
zink	140	720	65	800
<u>2. Overige anorganische stoffen</u>				
chloride (mg Cl/l)	-	-	100 mg/l	-
cyanide (vrij)	3,0	20	5	1500
cyanide (complex)	5,5	50	10	1500
thiocyanaten (som)	6,0	20	-	1500
<u>3. Aromatische verbindingen</u>				
benzeen	0,01	1,1	0,2	30
ethylbenzeen	0,03	110	4	150
tolueen	0,01	32	7	1000
xylenen (som)	0,1	17	0,2	70
styreen (vinylbenzeen)	0,25	86	6	300
fenol	0,25	14	0,2	2000
cresolen (som)	0,30	13	0,2	200
dodecylbenzeen	0,35	-	-	-
aromatische oplosmiddelen (som)	2,5	-	-	-

* De interventiewaarde voor barium geldt alleen voor die situaties waarbij duidelijk sprake is van antropogene verontreiniging.

GRONDVITAAL BV

Bodemonderzoek / Asbestinventarisatie
Voorthuizerstraat 256, 3881 SN PUTTEN

Achtergrondwaarden voor grond (voor standaardbodem).

Streefwaarden grondwater en interventiewaarden grond en grondwater voor standaardbodem (10% organisch stof en 25 % lutum).

Grond / sediment in mg/kg d.s., grondwater in µg/l; tenzij anders vermeld.

Stof	Grond/sediment (mg/kg d.s.) droge stof		Grondwater (µg/l)	
	Achtergrond- waarde	Interventie- waarde	Streef- waarde	Interventie- waarde
4. Polycyclische Aromatische Koolwaterstoffen (PAK's).				
naftaleen			0,01	70
fenantreen			0,003	5
antraceen			0,0007	5
fluorantheen			0,003	1
chryseen			0,003	0,2
benzo(a)antraceen			0,0001	0,5
benzo(a)pyreen			0,0005	0,05
benzo(k)fluorantheen			0,0004	0,05
indeno(1,2,3-cd)pyreen			0,0004	0,05
benzo(ghi)peryleen			0,0003	0,05
PAK (som 10)	1,5	40	-	-
5. Gechloreerde koolwaterstoffen				
a. (vluchtige) chloorkoolwaterstoffen				
monochlooretheen (vinylchloride)	0,1	0,1	0,01	5
dichloormetaan	0,1	3,9	0,01	1000
1,1-dichloorethaan	0,2	15	7	900
1,2-dichloorethaan	0,2	6,4	7	400
1,1-dichlooretheen	0,3	0,3	0,01	10
1,2-dichlooretheen (som)	0,3	1	0,01	20
Dichloorpropanen (som)	0,8	2	0,8	80
Trichloormethaan (chloroform)	0,25	5,6	6	400
1,1,1-trichloorethaan	0,25	15	0,01	300
1,1,2-trichloorethaan	0,30	10	0,01	130
Trichlooretheen (tri)	0,25	2,5	24	500
Tetrachloormethaan (tetra)	0,30	0,7	0,01	10
tetrachlooretheen (per)	0,15	8,8	0,01	40
b. chloorbenzenen				
monochloorbenzenen	0,20	15	7	180
dichloorbenzenen (som)	2,0	19	3	50
trichloorbenzenen (som)	0,015	11	0,01	10
tetrachloorbenzenen (som)	0,0090	2,2	0,01	2,5
pentachloorbenzenen	0,0025	6,7	0,003	1
hexachloorbenzenen	0,0085	2,0	0,00009	0,5
c. chloorfenolen				
monochloorfenolen (som)	0,045	5,4	0,3	100
dichloorfenolen (som)	0,20	22	0,2	30
trichloorfenolen (som)	0,0030	22	0,03	10
tetrachloorfenolen (som)	0,015	21	0,01	10
pentachloorfenol	0,0030	12	0,04	3

GRONDVITAAL BV

Bodemonderzoek / Asbestinventarisatie
Voorthuizerstraat 256, 3881 SN PUTTEN

Achtergrondwaarden voor grond (voor standaardbodem).

Streefwaarden grondwater en interventiewaarden grond en grondwater voor standaardbodem (10% organisch stof en 25 % lutum).

Grond / sediment in mg/kg d.s., grondwater in µg/l; tenzij anders vermeld.

Stof	Grond/sediment (mg/kg d.s.) droge stof		Grondwater (µg/l)	
	Achtergrond- waarde	Interventie- waarde	Streef- waarde	Interventie- waarde
<i>d. Polychloorbifenylen (PCB's)</i>				
PCB's (som 7)	0,020	1	0,01	0,01
<i>e. overige gechloreerde koolwaterstoffen</i>				
Monochlooranilinen (som)	0,20	50	-	30
Pentachlooraniline	0,15	-	-	-
Dioxine (som I-TEQ)	0,000055	0,00018	-	-
Chloornaftaleen (som)	0,070	23	-	6
<i>6. Bestrijdingsmiddelen</i>				
<i>a. organochloorbestrijdingsmiddelen</i>				
chloordaan (som)	0,0020	4	0,02 ng/l	0,2
DDT (som)	0,20	1,7	-	-
DDE (som)	0,10	2,3	-	-
DDD (som)	0,020	34	-	-
DDT/DDE/DDD (som)	-	-	0,004 ng/l	0,01
aldrin	-	0,32	0,009 ng/l	-
dieldrin	-	-	0,1 ng/l	-
endrin	-	-	0,04 ng/l	-
isodrin	-	-	-	-
telodrin	-	-	-	-
Drins (som)	0,015	4	-	0,1
Endosulfansulfaat	-	-	-	-
α-endosulfan	0,00090	4	0,2 ng/l	5
α-HCH	0,0010	17	33 ng/l	-
β-HCH	0,0020	1,6	8 ng/l	-
γ-HCH (lindaan)	0,0030	1,2	9 ng/l	-
δ-HCH	-	-	-	-
HCH-verbindingen (som)	-	-	0,05	1
Heptachloor	0,00070	4	0,005 ng/l	0,3
Heptachloorepoxide (som)	0,0020	4	0,005 ng/l	3
Hexachloorbutadieen	0,003	-	-	-
Organochloorhoudende bestrijdings- middelen (som landbodem)	0,40	-	-	-
<i>b. organofosforpesticiden</i>				
azinfos-methyl	0,0075	-	-	-
<i>c. organotin bestrijdingsmiddelen</i>				
organotinverbindingen (som)	0,15	2,5	0,05 - 16 ng/l	0,7
tributyltin	0,065	-	-	-
<i>d. chloorfenox-azijnzuur herbiciden</i>				
MCPA	0,55	4	0,02	50

GRONDVITAAL BV

Bodemonderzoek / Asbestinventarisatie
Voorthuizerstraat 256, 3881 SN PUTTEN

Achtergrondwaarden voor grond (voor standaardbodem).

Streefwaarden grondwater en interventiewaarden grond en grondwater voor standaardbodem (10% organisch stof en 25 % lutum).

Grond / sediment in mg/kg d.s., grondwater in µg/l; tenzij anders vermeld.

Stof	Grond/sediment (mg/kg d.s.) droge stof		Grondwater (µg/l)	
	Achtergrond- waarde	Interventie- waarde	Streef- waarde	Interventie- waarde
<i>e. overige bestrijdingsmiddelen</i>				
atrazine	0,35	0,71	29 ng/l	150
carbaryl	0,15	0,45	2 ng/l	50
carbofuran	0,017	0,017	9 ng/l	100
4-chloormethylfenolen (som)	0,60	-	-	-
Niet-chloorhoudende bestrijdings- middelen (som)	0,090	-	-	-
<i>7. overige stoffen</i>				
Asbest	-	100	-	-
cyclohexanon	0,1	150	0,5	15000
dimethyl ftalaat	2,0	82	-	-
diethyl ftalaat	0,045	53	-	-
di-isobutyl ftalaat	0,045	17	-	-
dibutyl ftalaat	0,045	36	-	-
butyl benzylftalaat	0,070	48	-	-
dihexyl ftalaan	0,070	220	-	-
di(2-ethylhexyl)ftalaat	0,070	60	-	-
ftalaten (som)	-	-	0,5	5
minerale olie	190	5000	50	600
pyridine	0,15	11	0,5	30
tetrahydrofuran	0,45	7	0,5	300
tetrahydrothiofeen	1,5	8,8	0,5	5000
tribroommethaan (bromoform)	0,20	75	-	630
ethyleenglycol	5,0	-	-	-
diethyleenglycol	8,0	-	-	-
acrylonitril	1,0	-	-	-
fomaldehyde	0,1	-	-	-
isopropanol (2-propanol)	0,75	-	-	-
methanol	3,0	-	-	-
butanol (1-butanol)	2,0	-	-	-
butylacetaar	2,0	-	-	-
ethylacetaat	2,0	-	-	-
methyl-tert-butyl ether (MTBE)	0,20	-	-	-
methylethylketon	2,0	-	-	-