



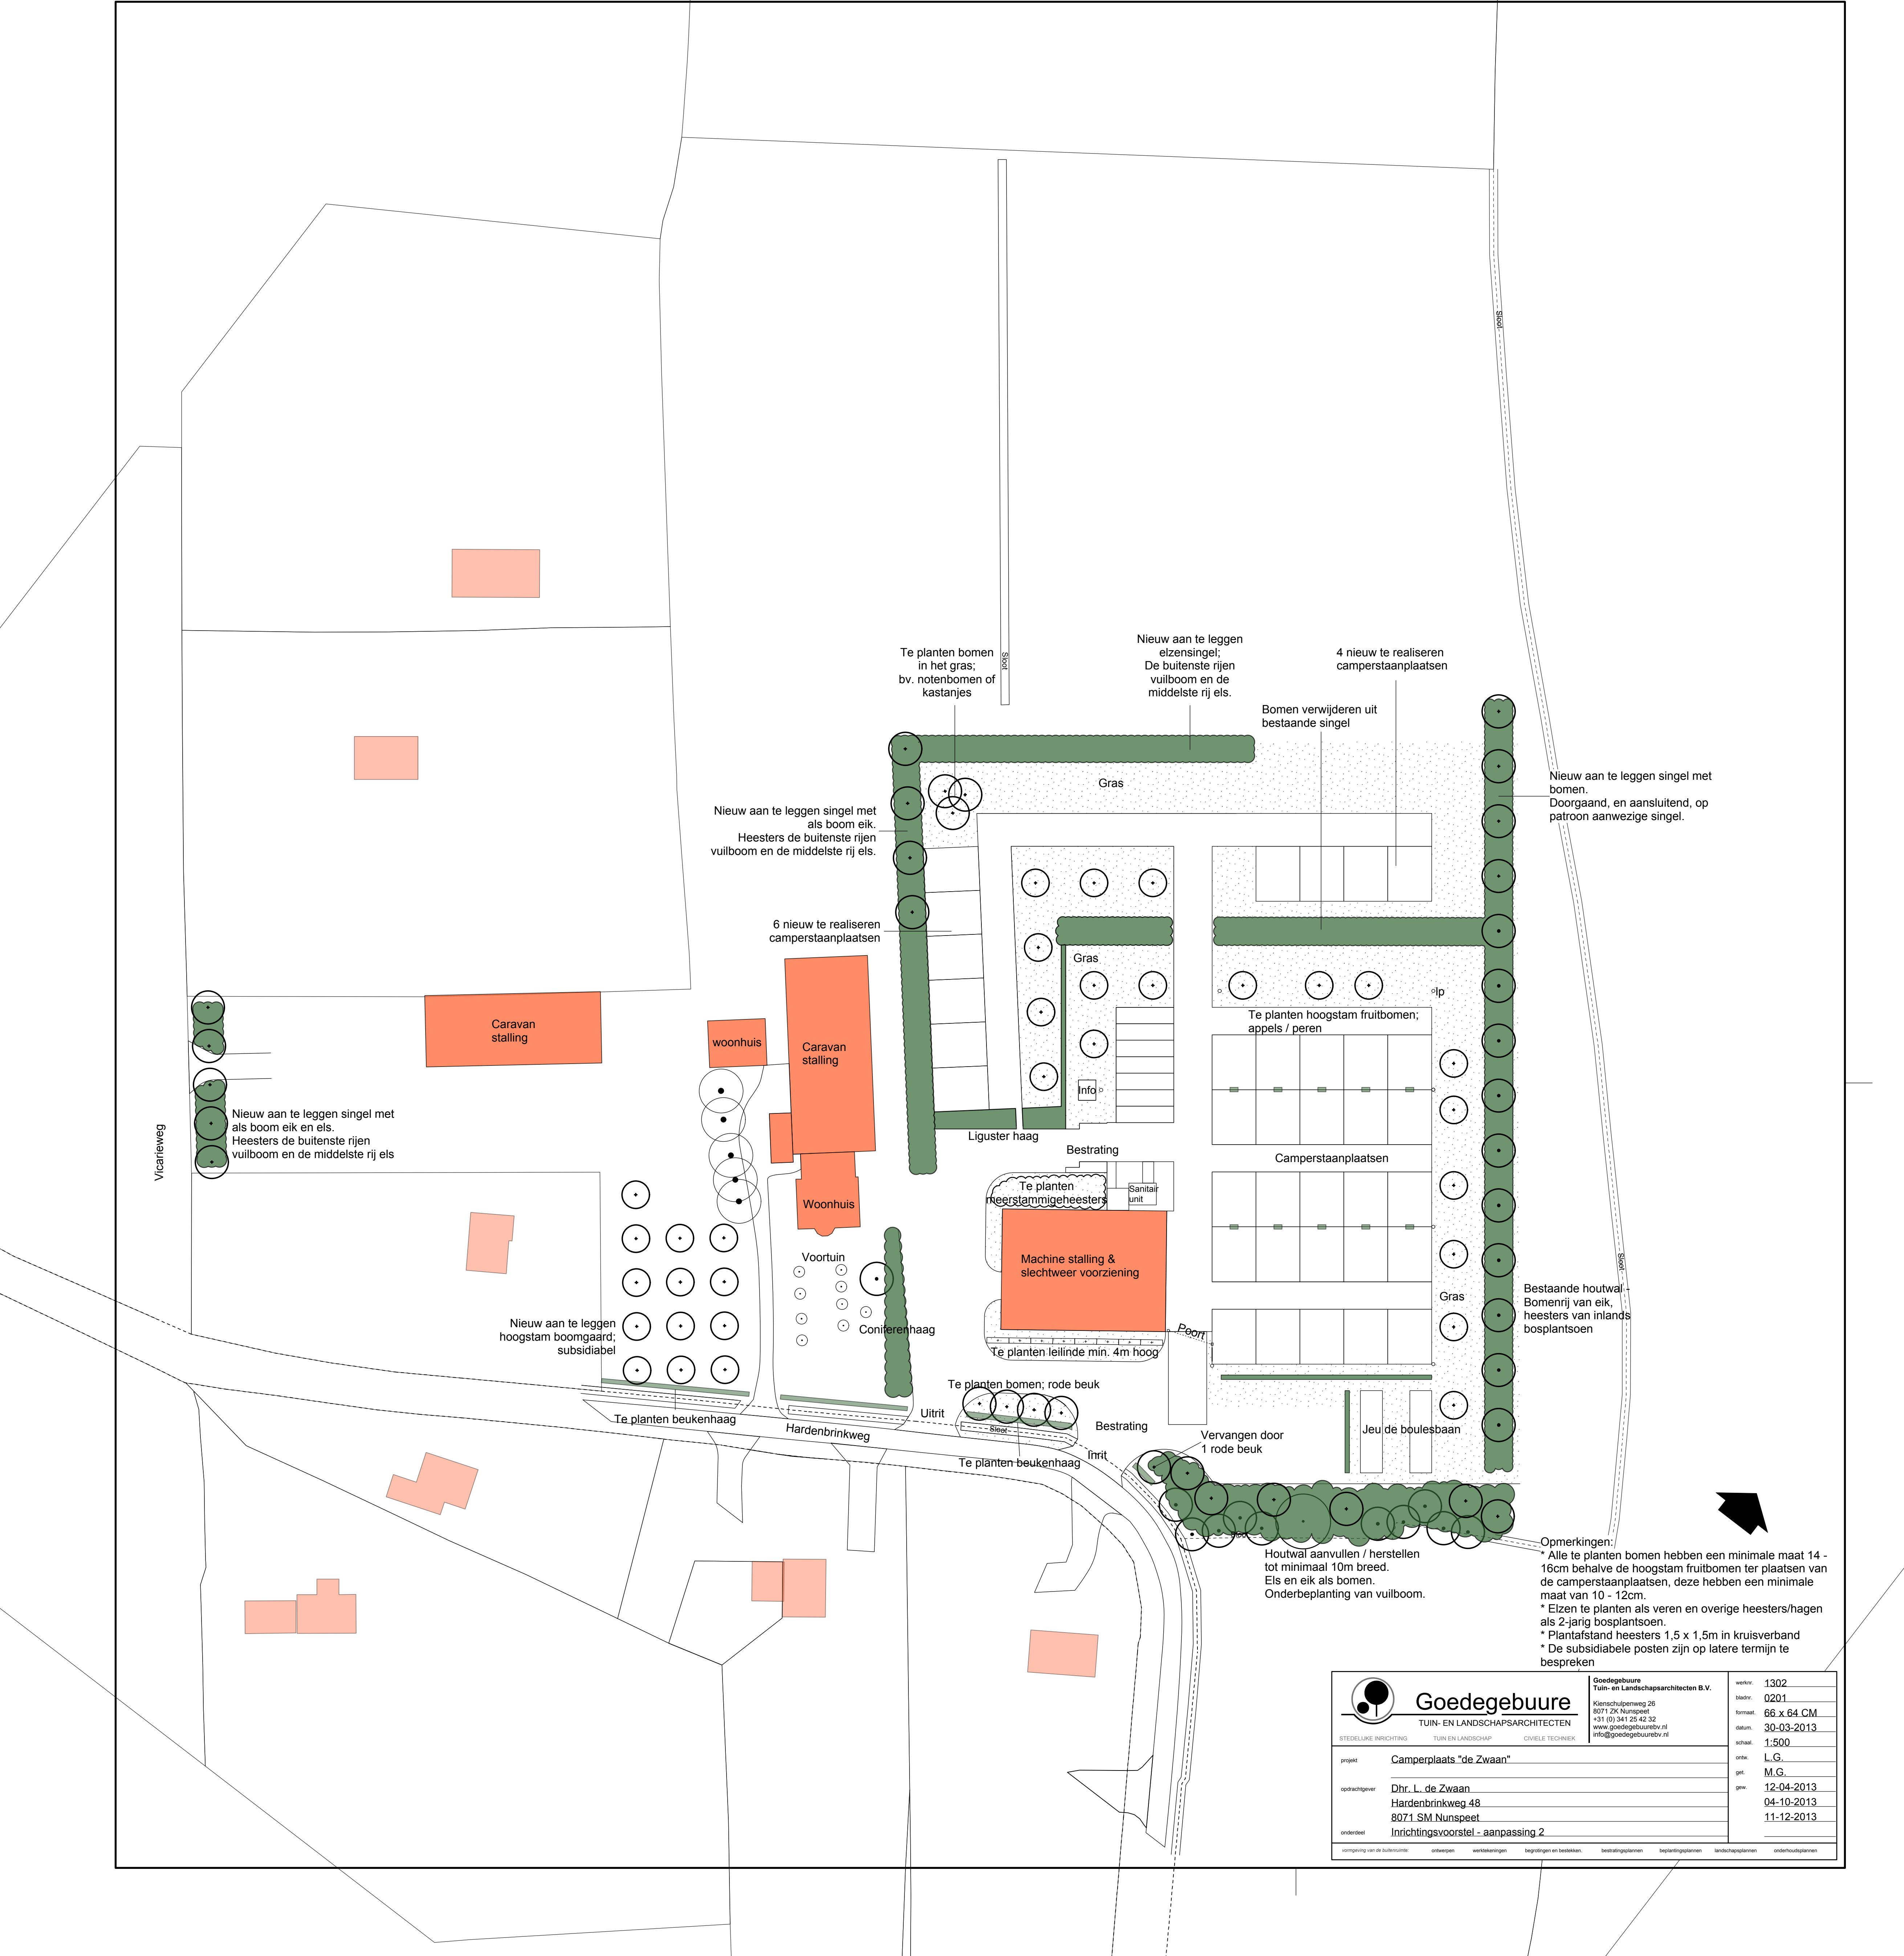

Opmerkingen:
* Alle te planten bomen hebben een minimale maat 14 - 16cm behalve de hoogstam fruitbomen ter plaatsen van de camperstaanplaatsen, deze hebben een minimale maat van 10 - 12cm.
* Elzen te planten als veren en overige heesters/hagen als 2-jarig bosplantsoen.
* Plantafstand heesters 1,5 x 1,5m in kruisverband
* De subsidiabele posten zijn op latere termijn te bespreken

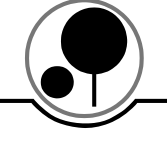

Goedegebuure

TUIN- EN LANDSCHAPSARCHITECTEN

STEDELIJKE INRICHTING

TUIN EN LANDSCHAP

CIVIELE TECHNIEK

project

opdrachtgever

onderdeel

Camperplaats "de Zwaan"

Dhr. L. de Zwaan
Hardenbrinkweg 48
8071 SM Nunspeet

Inrichtingsvoorstel - aanpassing 2

Goedegebuure
Tuin- en Landschapsarchitecten B.V.
Klenschulperweg 26
8071 ZK Nunspeet
+31 (0) 341 25 42 32
www.goedegebuurebv.nl
info@goedegebuurebv.nl

werksnr.

bladnr.

formaat

datum

schaal

ontw.

get.

gev.

1302

0201

66 x 64 CM

30-03-2013

1:500

L.G.

M.G.

12-04-2013

04-10-2013

11-12-2013

aanpakking van de buitenruimte

ontwerpen

werktekeningen

begrinsingen en bestekken

bestattingsschetsen

bestattingsschetsen

landschapsschetsen

onderhoudsschetsen