

Locatiecode 2NA8120, Postbus 50, 6920 AB Duiven

VanWestreenen BV
t.a.v. de heer T. van den Brink
Anthonie Fokkerstraat 1A
3772 MP Barneveld



Bezoekadres

Dijkgraaf 4
6921 RL Duiven

Postadres

Locatiecode 2NA8120
Postbus 50
6920 AB Duiven
Telefoon +3188 542 6390

www.reddyn.com

Contactpersoon

Herman Rijken
Telefoon 06-2180302
Herman.Rijken@alliander.com

Datum

22 november 2016

Ons kenmerk

AB-HR/ 5216.001

Uw kenmerk

email 19 oktober 2016

Betreft

150kV aftakking Zeewolde, Vleetweg 4 Biddinghuizen

Geachte heer van den Brink,

Wij hebben uw e-mail met bovenvermeld kenmerk inclusief tekeningen ontvangen. Een en ander voor het verkrijgen van een Verklaring van geen bezwaar voor de bouwplan van een machineberging aan de Vleetweg 4 te Biddinghuizen. Hierover kunnen wij u namens de netbeheerder TenneT het volgende mededelen.

Omdat het plan geheel of gedeeltelijk binnen de zakelijk rechtstrook valt dient de situatie door ons te worden getoetst aan de Europese norm NEN-EN 50341 (bovengrondse hoogspanningslijnen). Uitgaande van de verstrekte tekening hebben wij geen bezwaar tegen het plan dat gelegen is tussen de mast 162 en 163 van bovenvermelde hoogspanningslijn. Deze tekening hebben wij voorzien van enkele lijngegevens en Liandonnummer 522-28-3 (2 bladen).

Algemeen geldt binnen de zakelijk rechtstrook van 55,00 meter (27,50 meter aan weerszijde uit het hart van de hoogspanningslijn) het onderstaande.

- Alle werkzaamheden die het normale grondgebruik te boven gaan zijn onderworpen aan een schriftelijke toestemming van de netbeheerder;
- Een gebied van 6 meter rondom de mast mag niet ontgraven worden;
- Indien blijkt dat voor de uitvoering van de werkzaamheden de hoogspanningslijn spanningsloos moet zijn kan het gebeuren dat de hoogspanningslijn niet spanningsloos gemaakt kan worden. Hiervoor kunnen wij noch de netbeheerder aansprakelijk worden gesteld;
- Kleine veranderingen van de maaiveldhoogte is beperkt mogelijk;
- Er is een hoogtebeperking voor bomen, openbare verlichtingsmasten, kunstwerken enz.;
- Opslag van brandgevaarlijke stoffen/afval is niet toegestaan;
- Er kunnen problemen ontstaan met computerapparatuur;
- Metalen delen van het bouwwerk in de zakelijk rechtstrook dient deugdelijk geaard te zijn volgens de NEN1010;
- Alle metalen constructiedelen in de zakelijk rechtstrook dienen geleidend met elkaar te worden doorverbonden. Het gebouw dient doorverbonden te worden met een aardverbinding

Datum

22 november 2016

Ons kenmerk

AB-HR/ 5216.001

Pagina

2 van 2

van voldoende doorsnede. Op de hoekpunten van het bouwwerk moeten aardelektroden
aangebracht zijn;

- Het werken met kranen en/of machines is beperkt mogelijk. Dit geldt niet alleen tijdens de
bouw maar ook na de bouw van de bedrijfshal.

Tijdens de uitvoering van werkzaamheden dient deze verklaring van geen bezwaar inclusief
tekeningen op de werkplek aanwezig te zijn.

Voor de goede orde wijzen wij u op het feit dat het werken met kranen en/of machines onder en
nabij de hoogspanningslijn beperkt mogelijk is. Wij verzoeken u dan ook minimaal 3 weken voor
de aanvang van de werkzaamheden contact met ons op te nemen zodat in een overleg de te
nemen veiligheidsmaatregelen besproken kunnen worden. Contactpersoon hiervoor is de heer
F. Koenders, bereikbaar onder telefoonnummer 06 218 80 291.

Wij gaan er vanuit u hiermede voldoende te hebben geïnformeerd.

Hoogachtend,
Reddyn B.V.




Rob Meijers
Manager Asset Beheer


Bijlage(n): 522-28-3 (2 bladen)



150 kV lijn Aftakking Zeewolde tussen mast 162 en 163
zakelijk rechtstroom 55,00 meter (dwz 27,50 meter aan beide zijden
van het hart van de hoogspanningslijn)

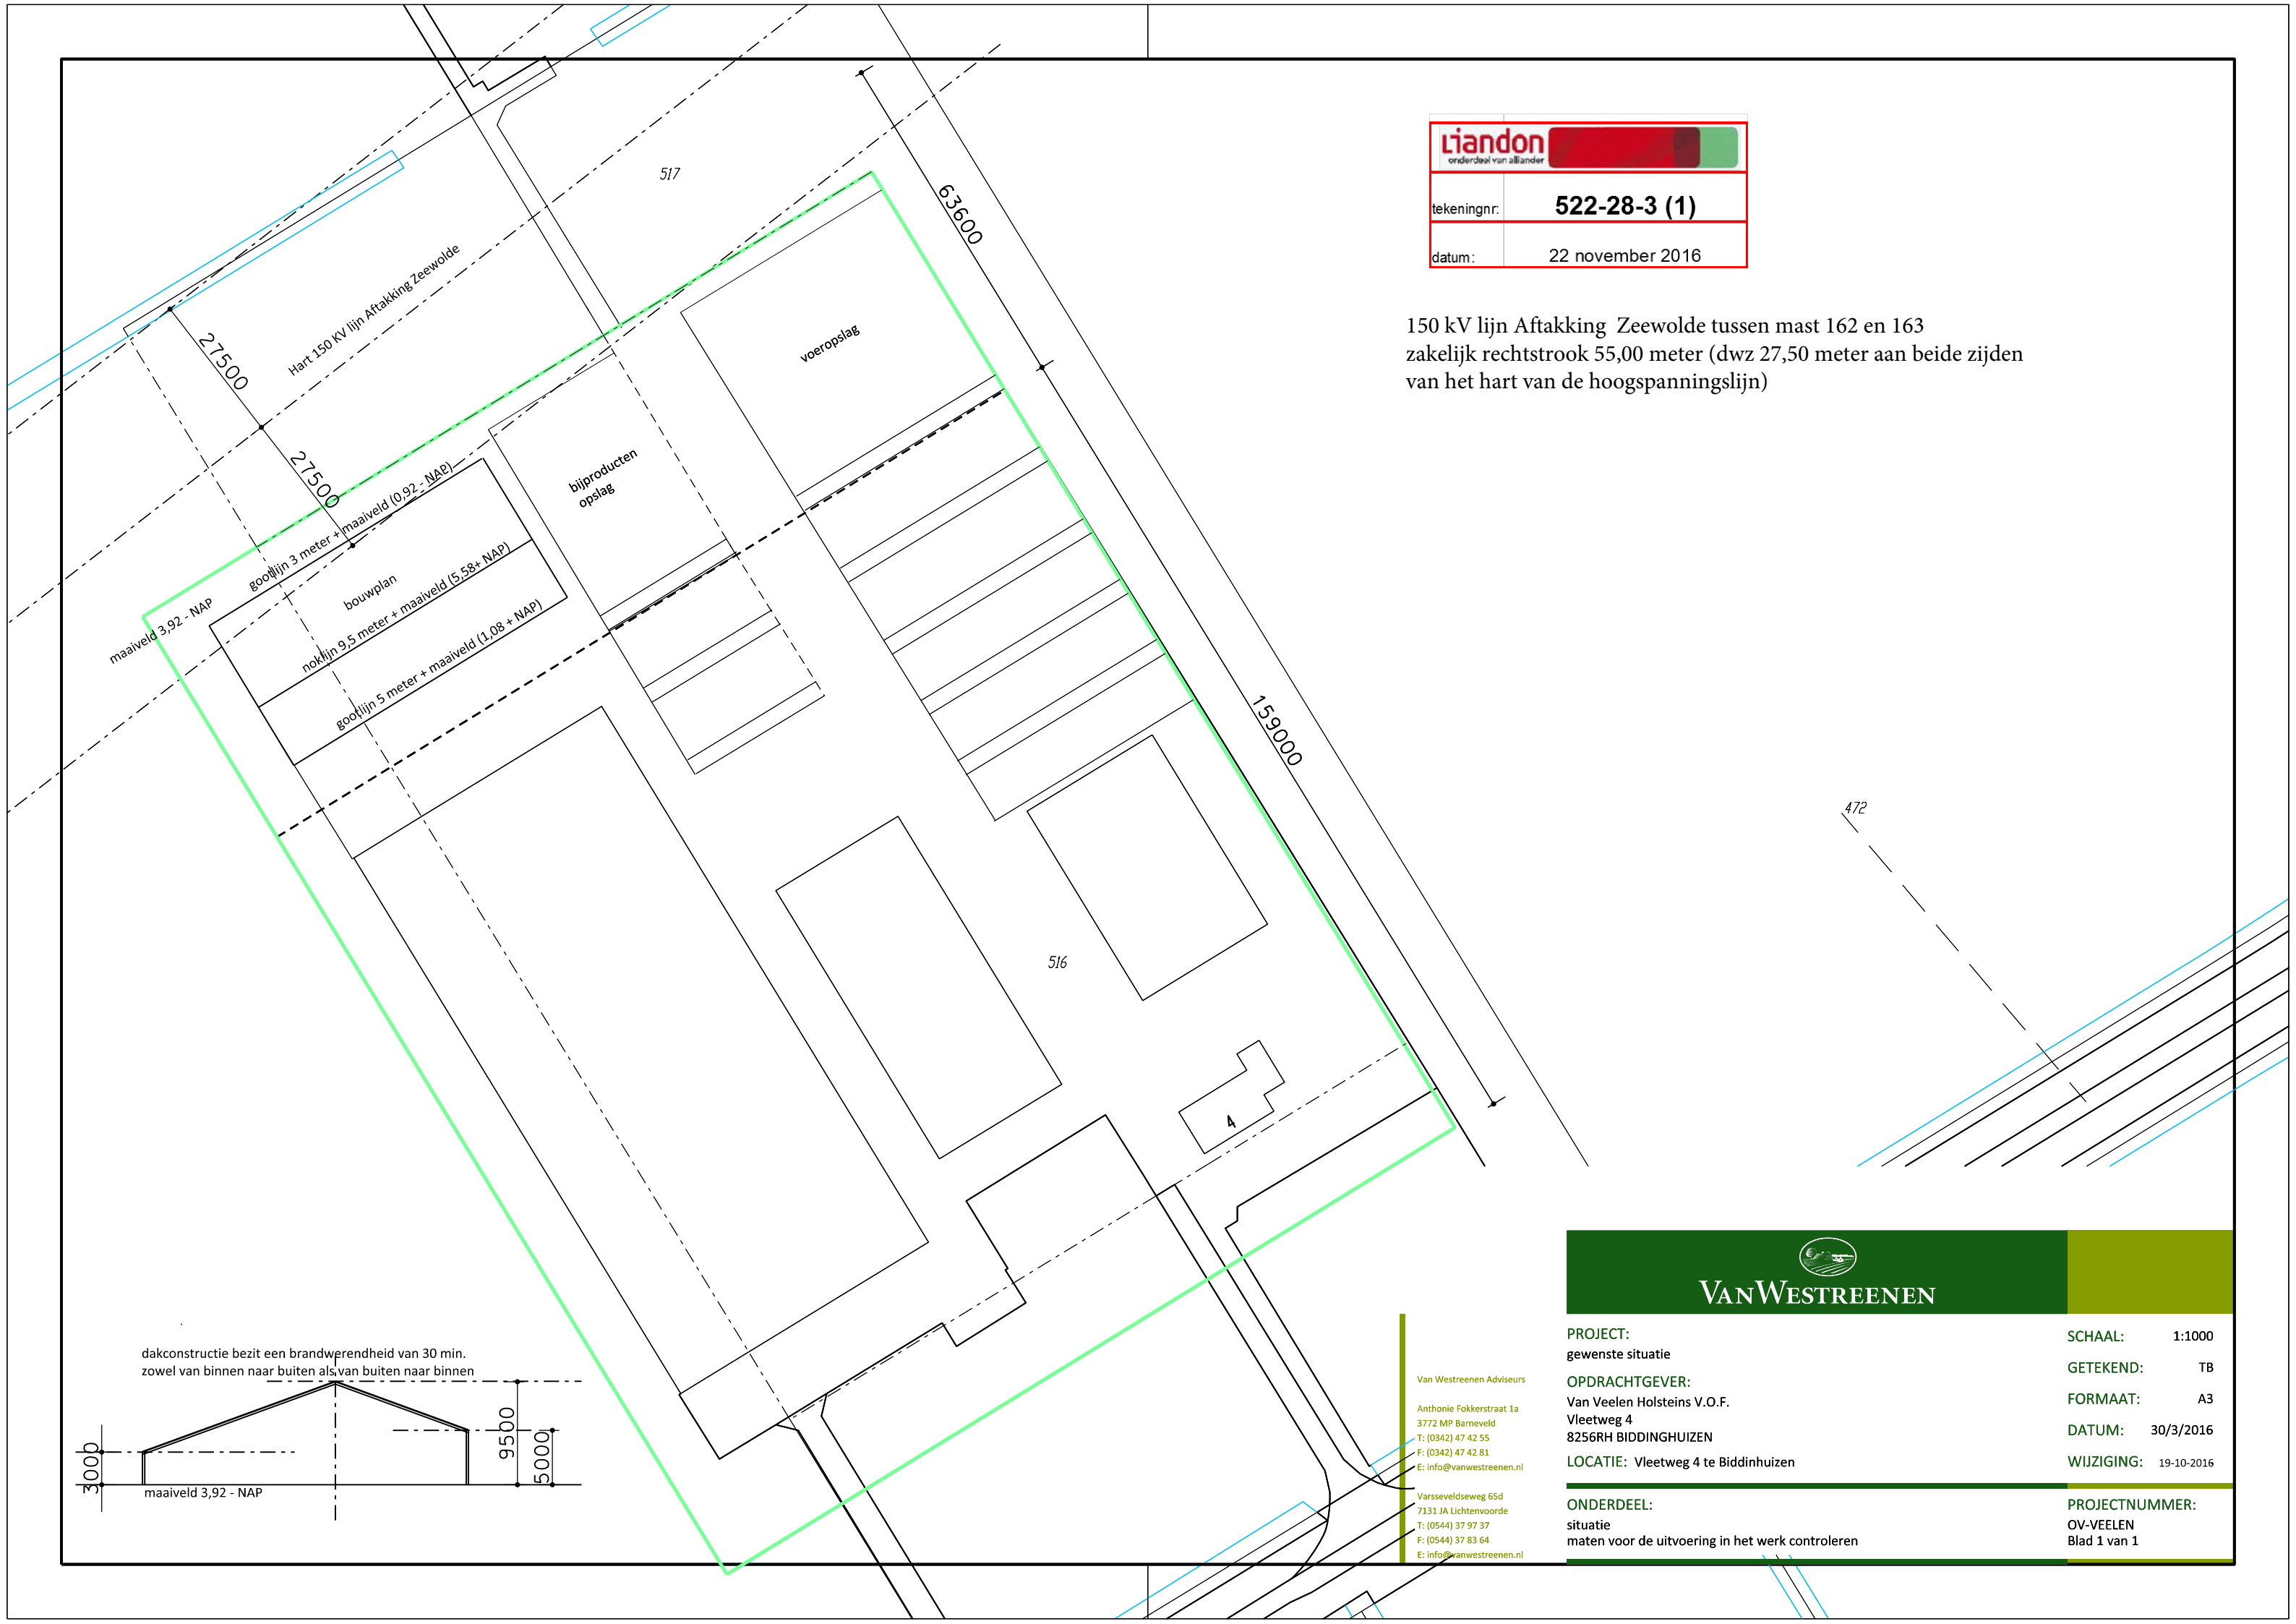

dakconstructie bezit een brandwerendheid van 30 min.
zowel van binnen naar buiten als van buiten naar binnen

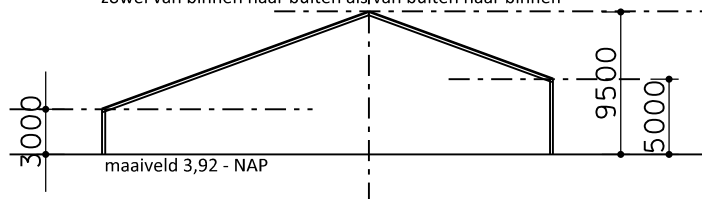

Van Westreenen Adviseurs

Anthonie Fokkerstraat 1a
 3772 MP Barneveld
 T: (0342) 47 42 55
 F: (0342) 47 42 81
 E: info@vanwestreenen.nl

Varsseveldseweg 65d
7131 JA Lichtenvoorde
T: (0544) 37 97 37
F: (0544) 37 83 64
E: info@vanwestreenen.nl



VANWESTREENEN

PROJECT:
gewenste situatie

OPDRACHTGEVER:
Van Veelen Holsteins V.O.F.
Vleetweg 4
8256RH BIDDINGHUIZEN

LOCATIE: Vleetweg 4 te Biddinhuizen

ONDERDEEL:
situatie
maten voor de uitvoering in het werk controleren

SCHAAL: 1:1000
GETEKEND: TB
FORMAAT: A3
DATUM: 30/3/2016
WIJZIGING: 19-10-2016

PROJECTNUMMER:
OV-VEELEN
Blad 1 van 1



Liandon onderdeel van alliantier	
tekeningnr.	522-28-3 (2)
datum:	22 november 2016

VAN WESTREENEN	
PROJECT	SCHAAL: 1:1000
gewenste situatie	GETEKEND: TB
OPDRACHTGEVER:	FORMAAT: A3
Van Veelen Holsteins V.O.F., Vleetweg 4 8256RH BIDDINGHUIZEN	DATUM: 30/3/2016
LOCATIE: Vleetweg 4 te Biddinghuizen	WUZIGING: 19-10-2016
ONDERDEEL	PROJECTNUMMER:
situatie	OV-VEELEN
maten voor de uitvoering in het werk controleren	Blad 1 van 1

Van Westreenen & Alliantier
Anthony Fokkerstraat 1a
3772 JH Barneveld
T: (0342) 472235
F: (0342) 472231
E: info@vanwestreenen.nl

Vasseveldsweg 65d
7131 JA Lichtenvoorde
T: (0540) 37 97 37
F: (0540) 37 99 34
E: info@vanwestreenen.nl

dakconstructie bezit een brandwerendheid van 30 min.
zowel van binnen naar buiten als van buiten naar binnen

