
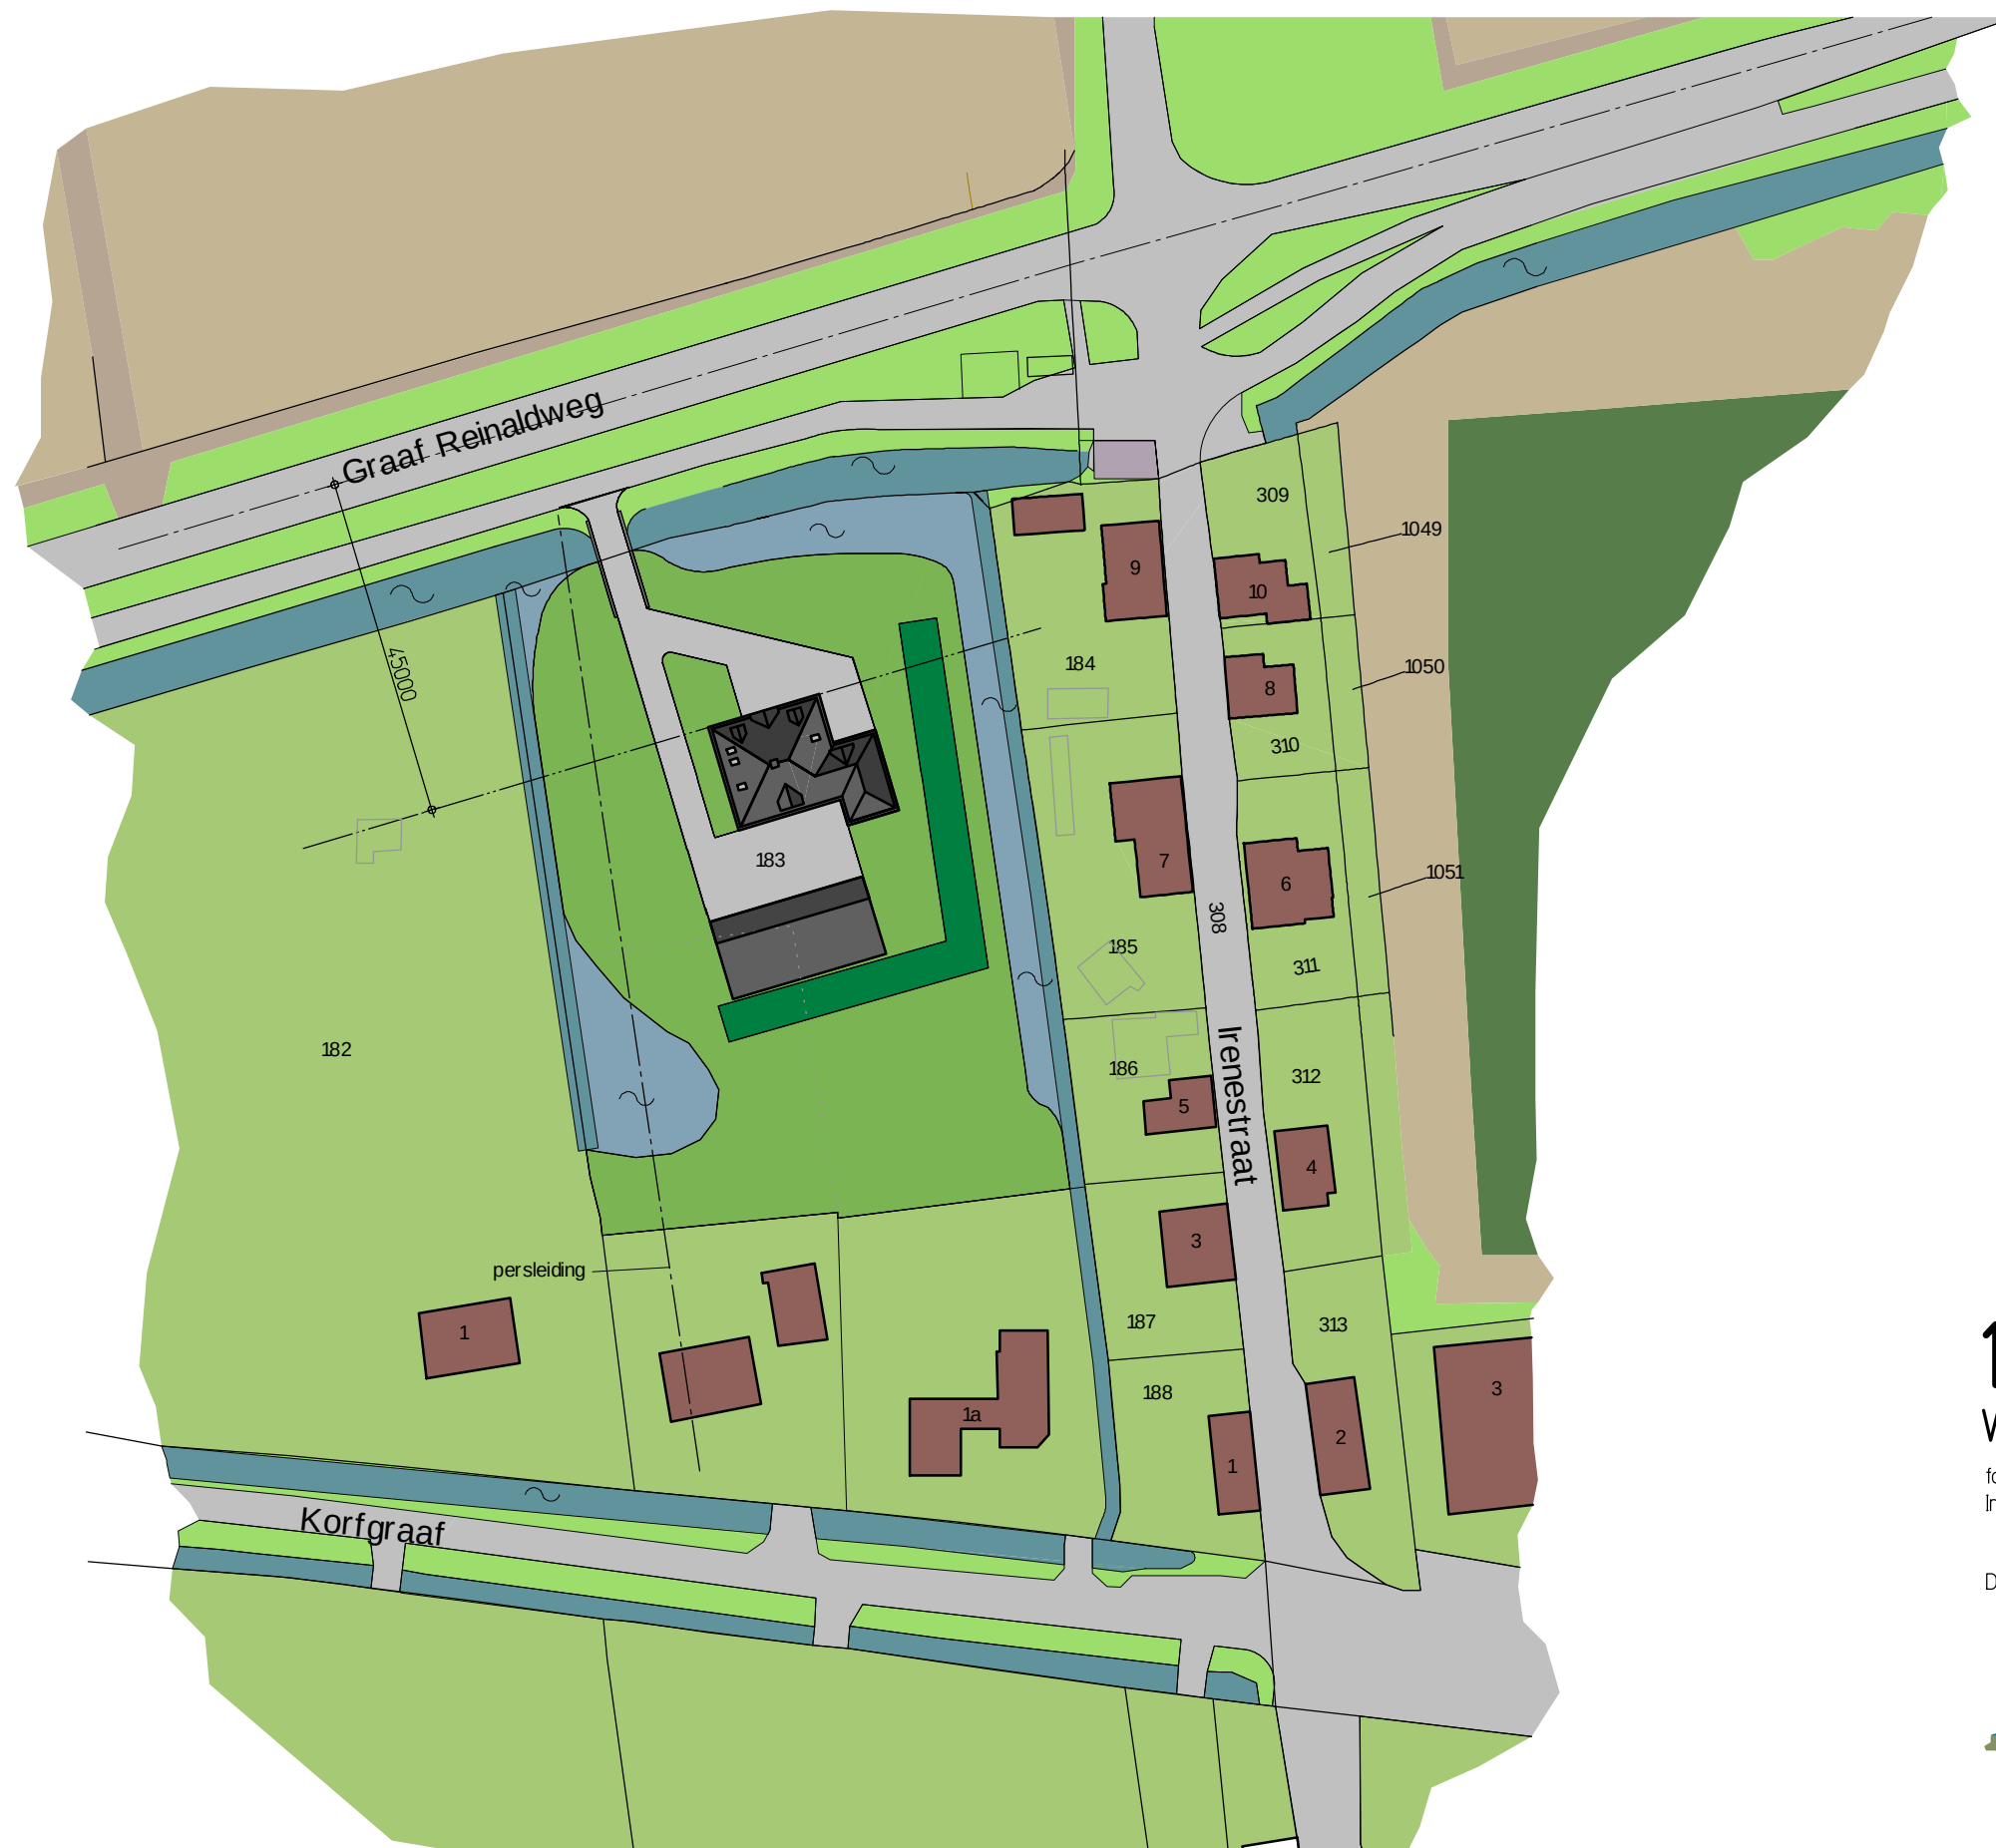


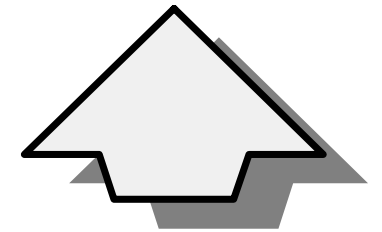

1490

Vrijstaande woning te Helloww

familie A.J. de Bruin
Irenestraat 9, Helloww

Datum 17-3-2017

jong zeeuw
architecten adviseurs