



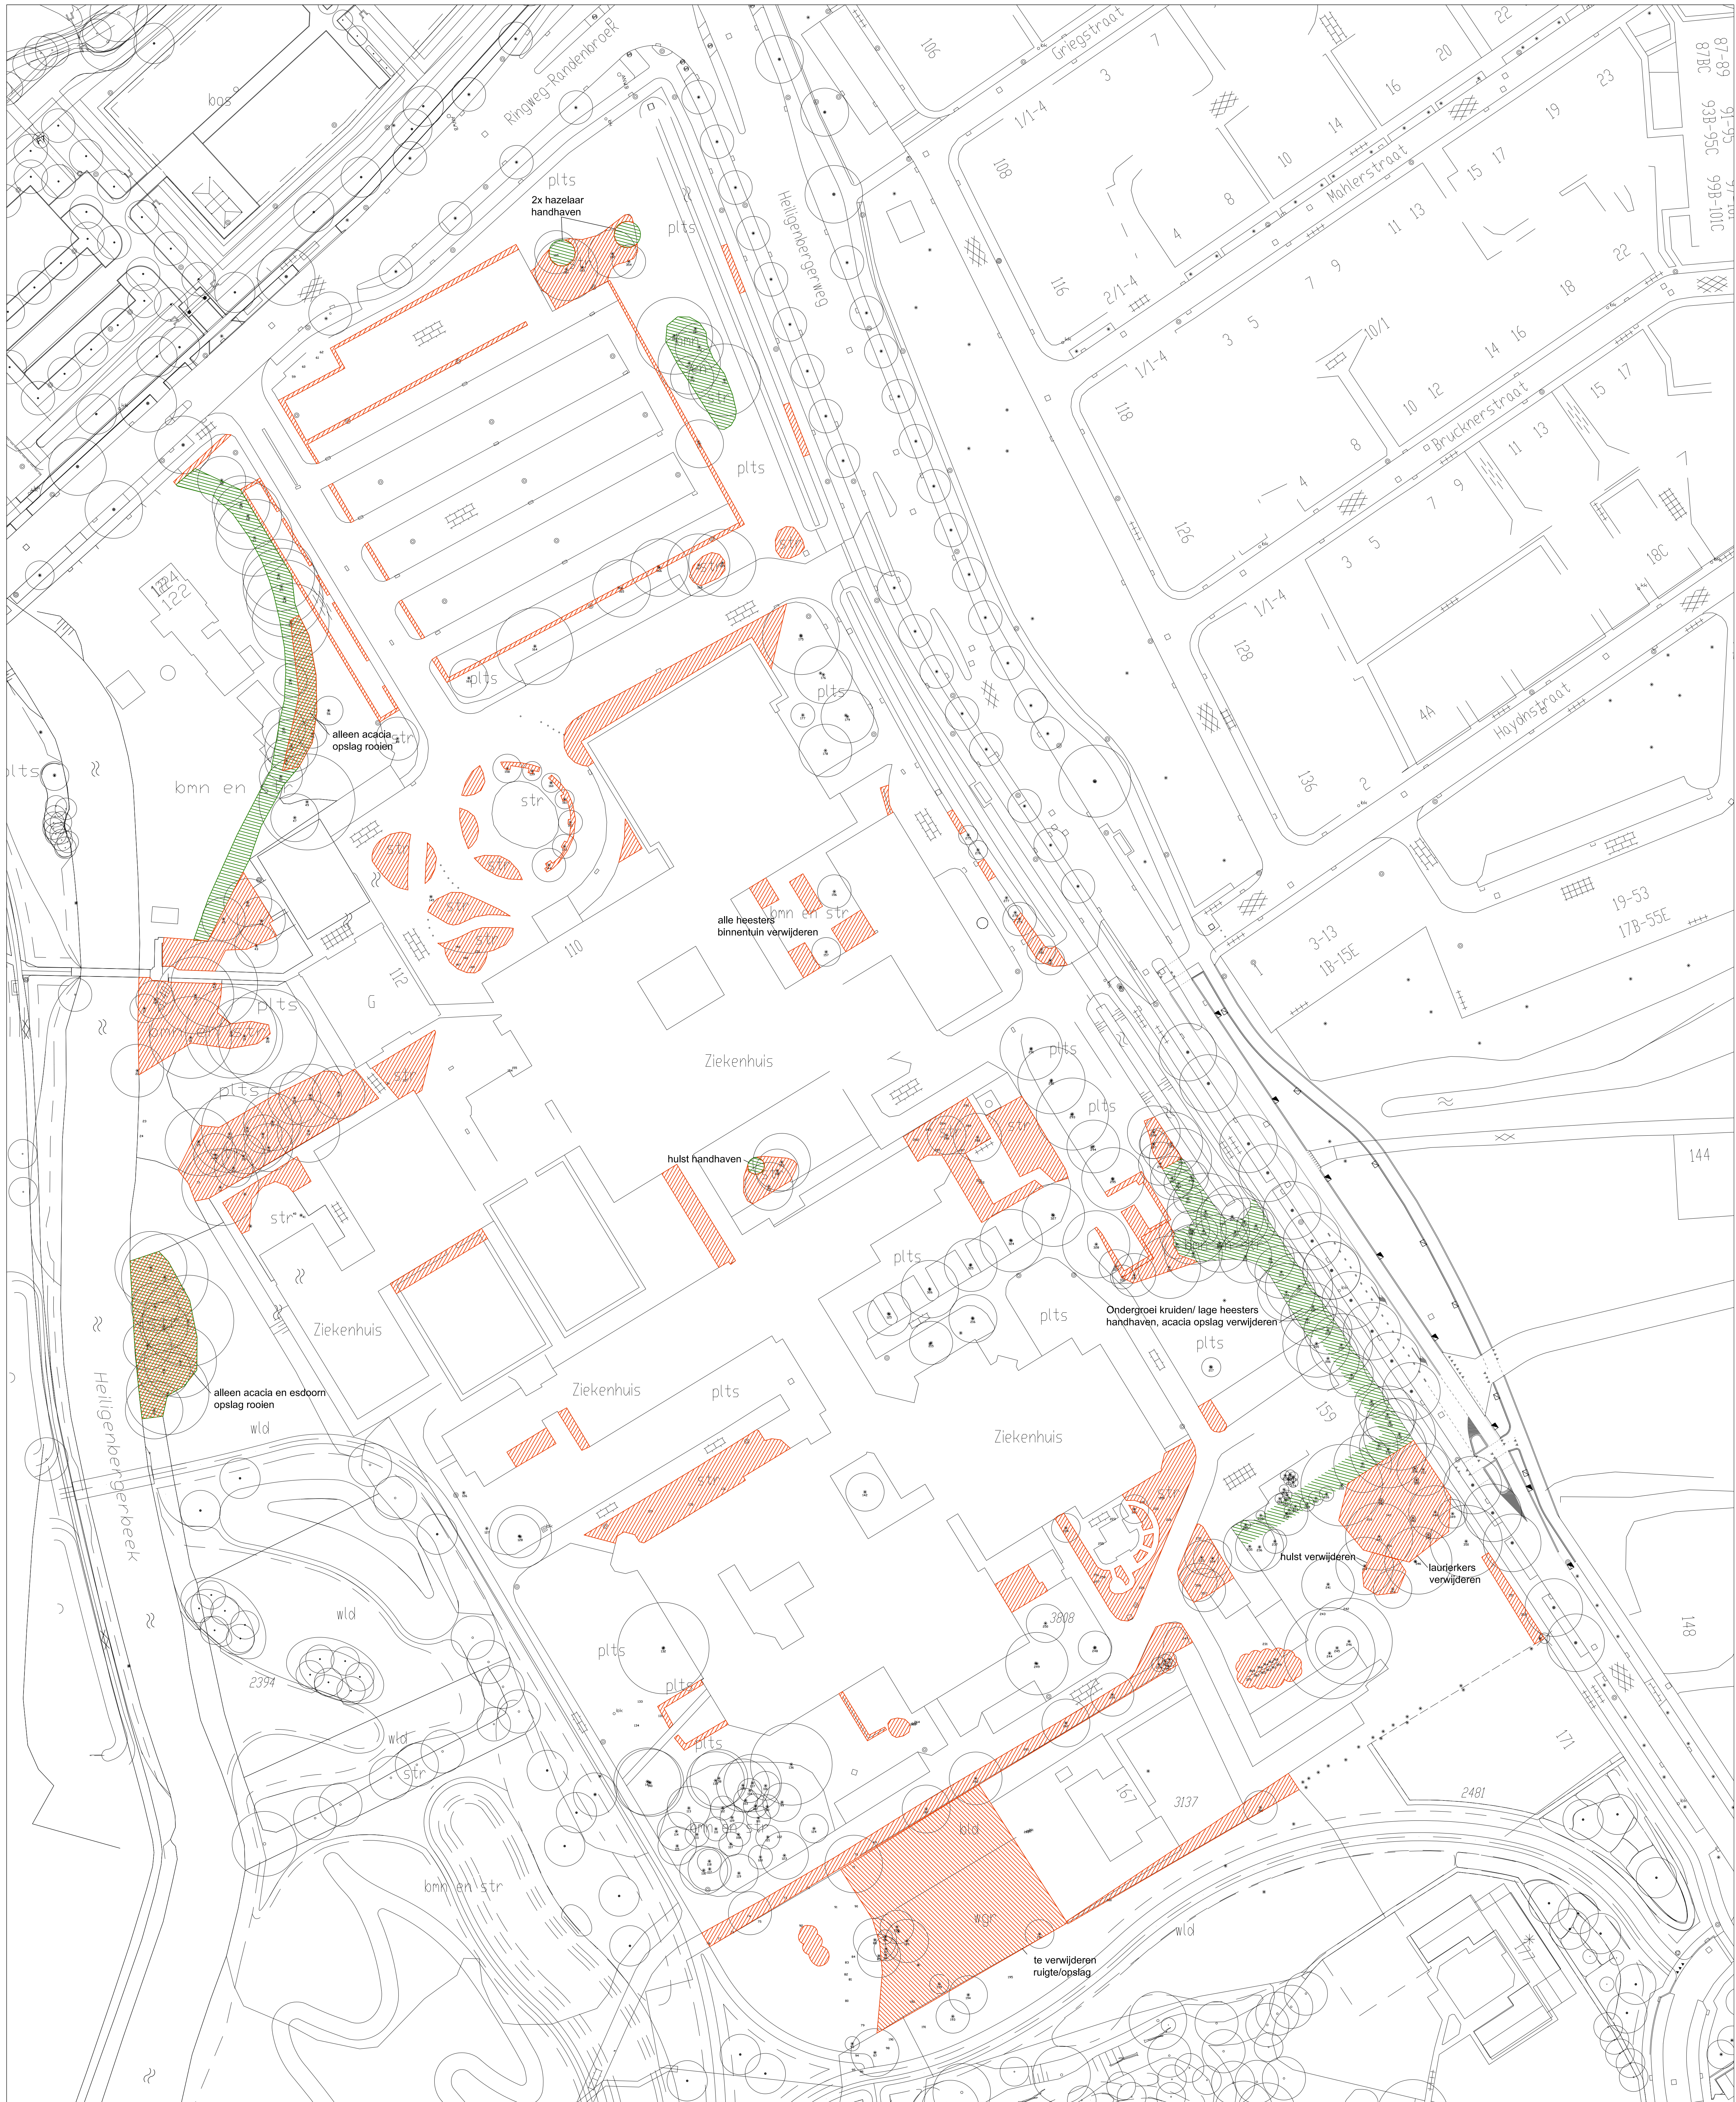

LEGENDA

-  Indicatie te handhaven heesters/struiken
-  Indicatie te verwijderen heesters/struiken

INRICHTINGSPLAN ELISABETH GROEN
- INDICATIE TE VERWIJDEREN HEESTERS -
10 DECEMBER 2013 A0 SCHAAL 1:500
ADVIESBUREAU HAVER DROEZE

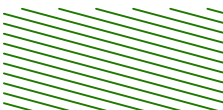