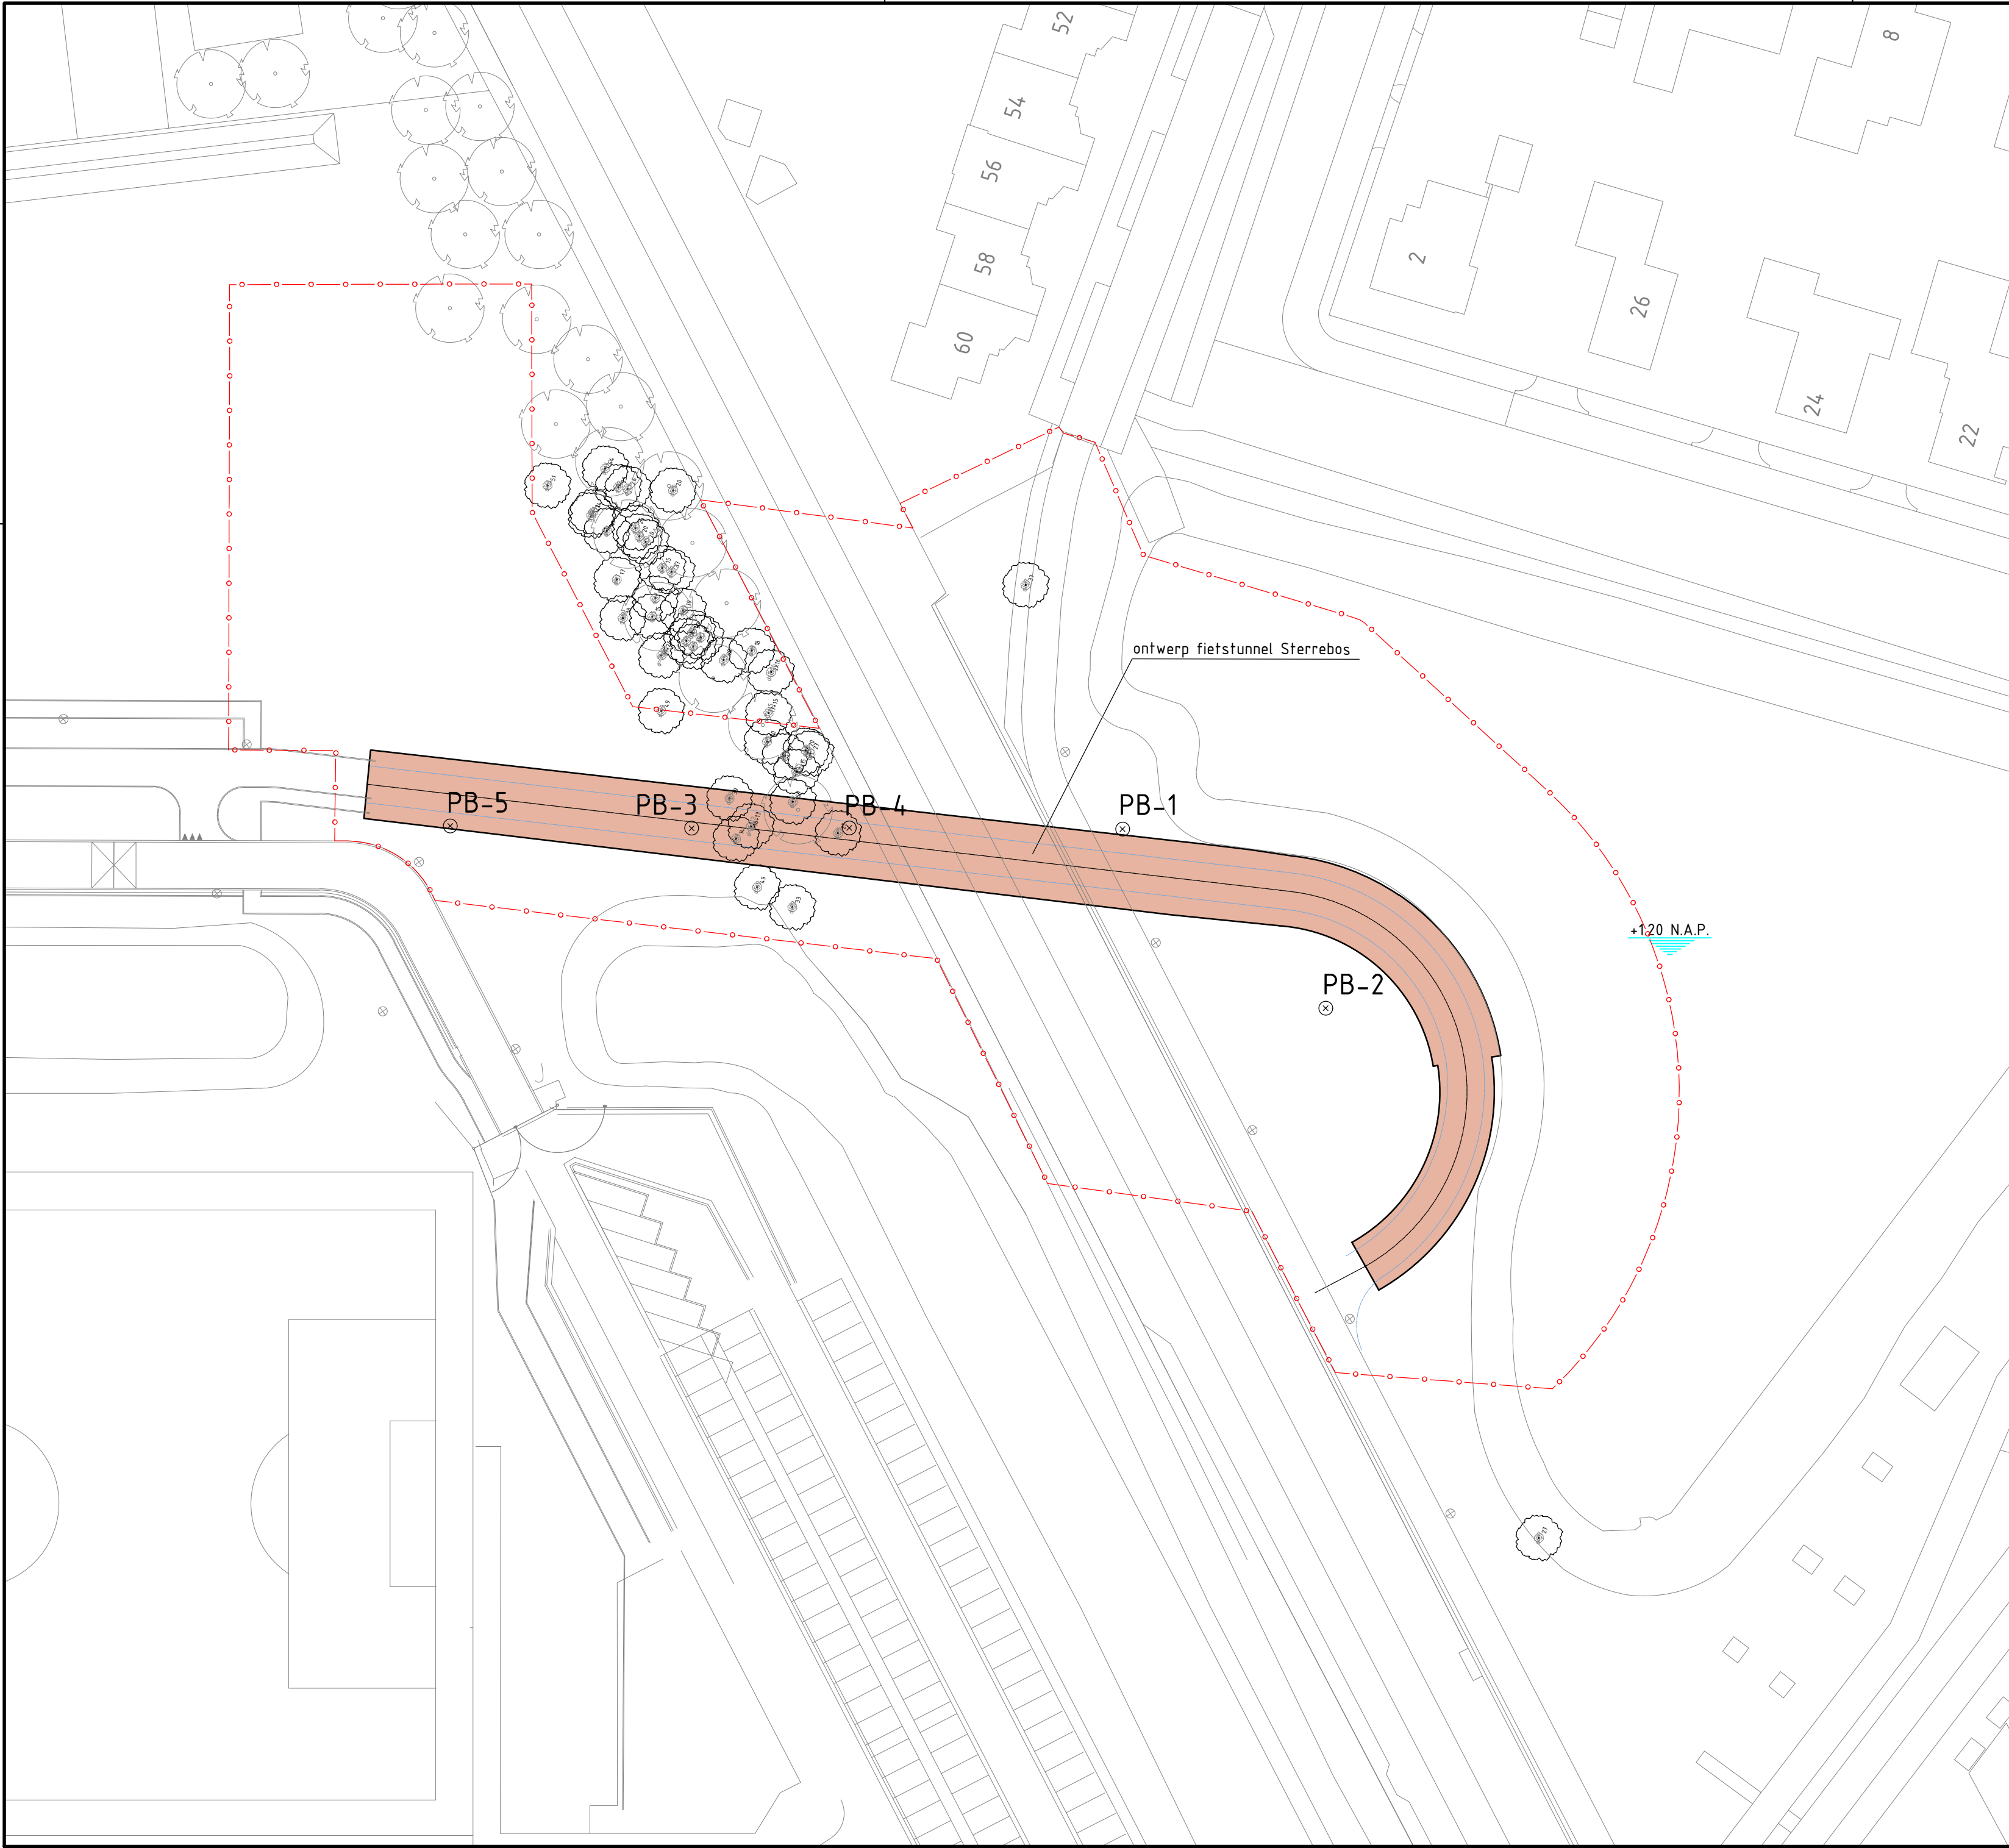
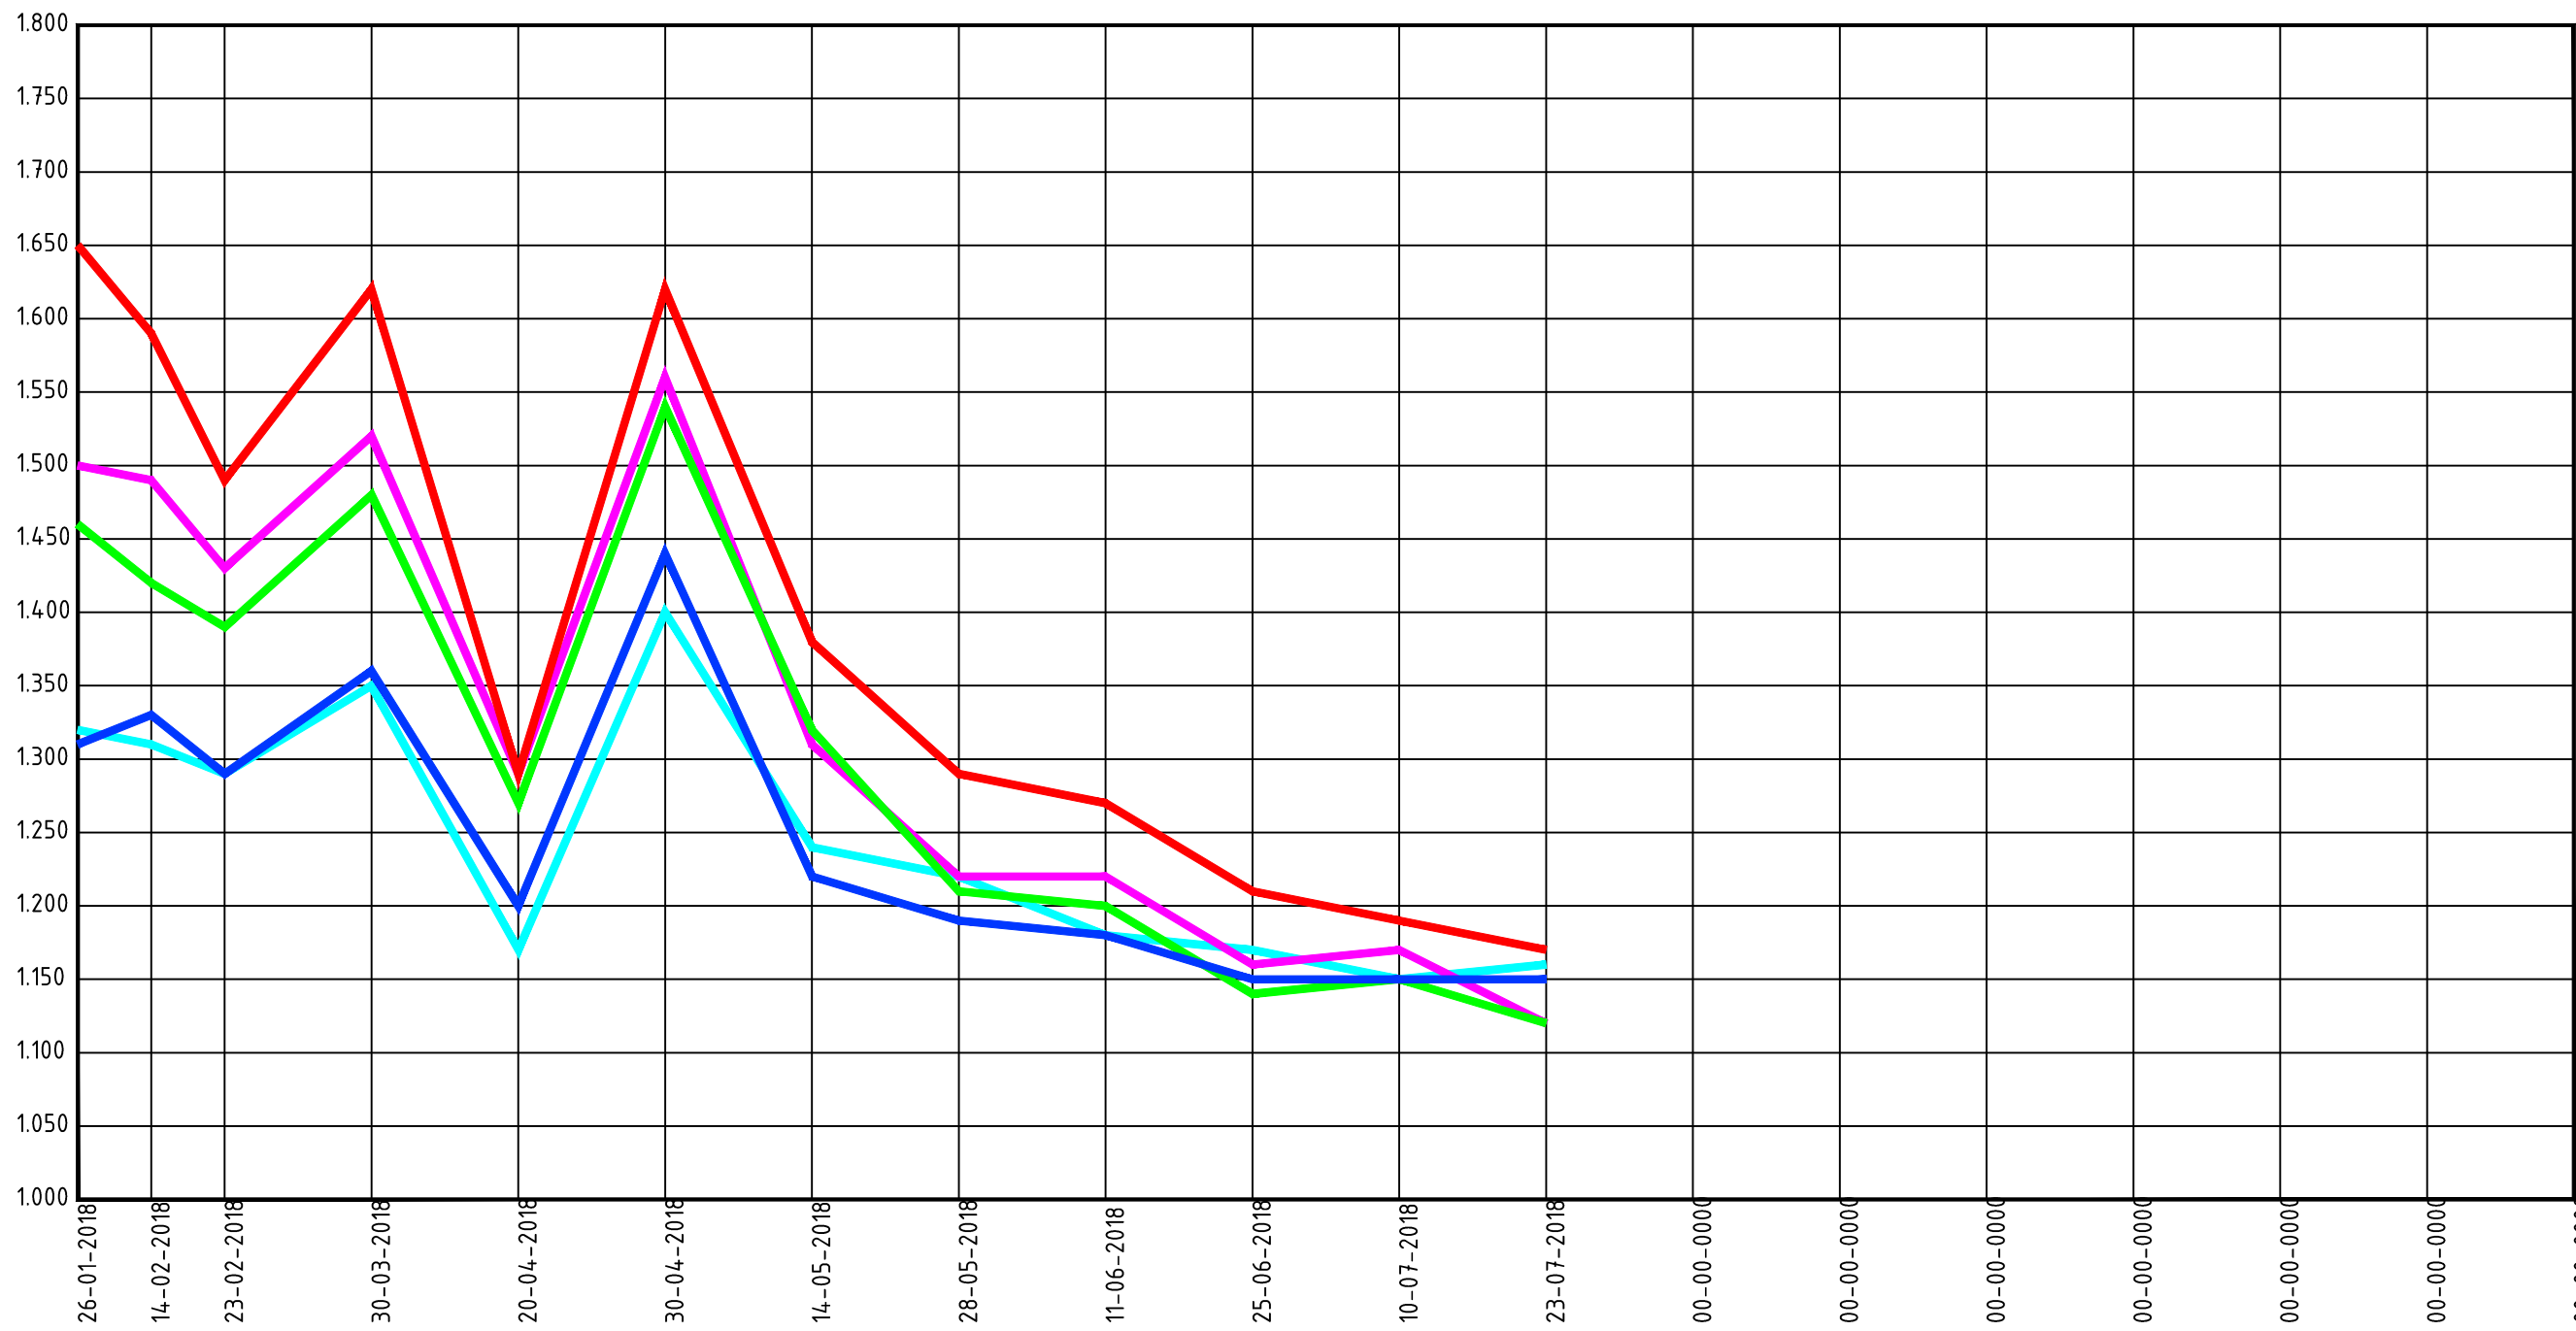


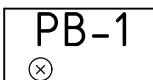
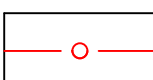
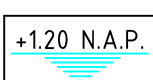


METINGEN PEILBUIZEN

	Hoogte tov NAP	Metingen per datum															
		26-01-2018	14-02-2018	23-02-2018	30-03-2018	20-04-2018	30-04-2018	14-05-2018	28-05-2018	11-06-2018	25-06-2018	10-07-2018	23-07-2018				
PB-1	2.768	+1.310	+1.330	+1.290	+1.360	+1.200	+1.440	+1.220	+1.190	+1.180	+1.150	+1.150	+1.150				
PB-2	2.732	+1.320	+1.310	+1.290	+1.350	+1.170	+1.400	+1.240	+1.220	+1.180	+1.170	+1.150	+1.160				
PB-3	2.684	+1.500	+1.490	+1.430	+1.520	+1.290	+1.560	+1.310	+1.220	+1.220	+1.160	+1.170	+1.120				
PB-4	2.449	+1.460	+1.420	+1.390	+1.480	+1.270	+1.540	+1.320	+1.210	+1.200	+1.140	+1.150	+1.120				
PB-5	2.567	+1.650	+1.590	+1.490	+1.620	+1.290	+1.620	+1.380	+1.290	+1.270	+1.210	+1.190	+1.170				



VERKLARING

-  Peilbuis
-  Boom met diameter in cm
-  Tijdelijke systeemgrens
-  Waterpeil



Opdrachtgever

Gemeente Amersfoort

Project

Onderdoorgang Sterrebos - Vathorst

Onderdeel

Waterhuishouding

situatie met peilbuizen (meting tot 27-07-2018)

Tekeningnummer	Formaat	Schaal	Geo	Km		Blad	Rev	Fase	Status
358929-W304-11-02-01-A1	A2-L	1:500	017	26.2	-	1 van 1	A1	VO	CONCEPT
Projectnummer	Besteknummer	Datum	Getekend	Gecontroleerd		Vrijgegeven			
358929		30-07-2018	RRR	MJ		RvE			