


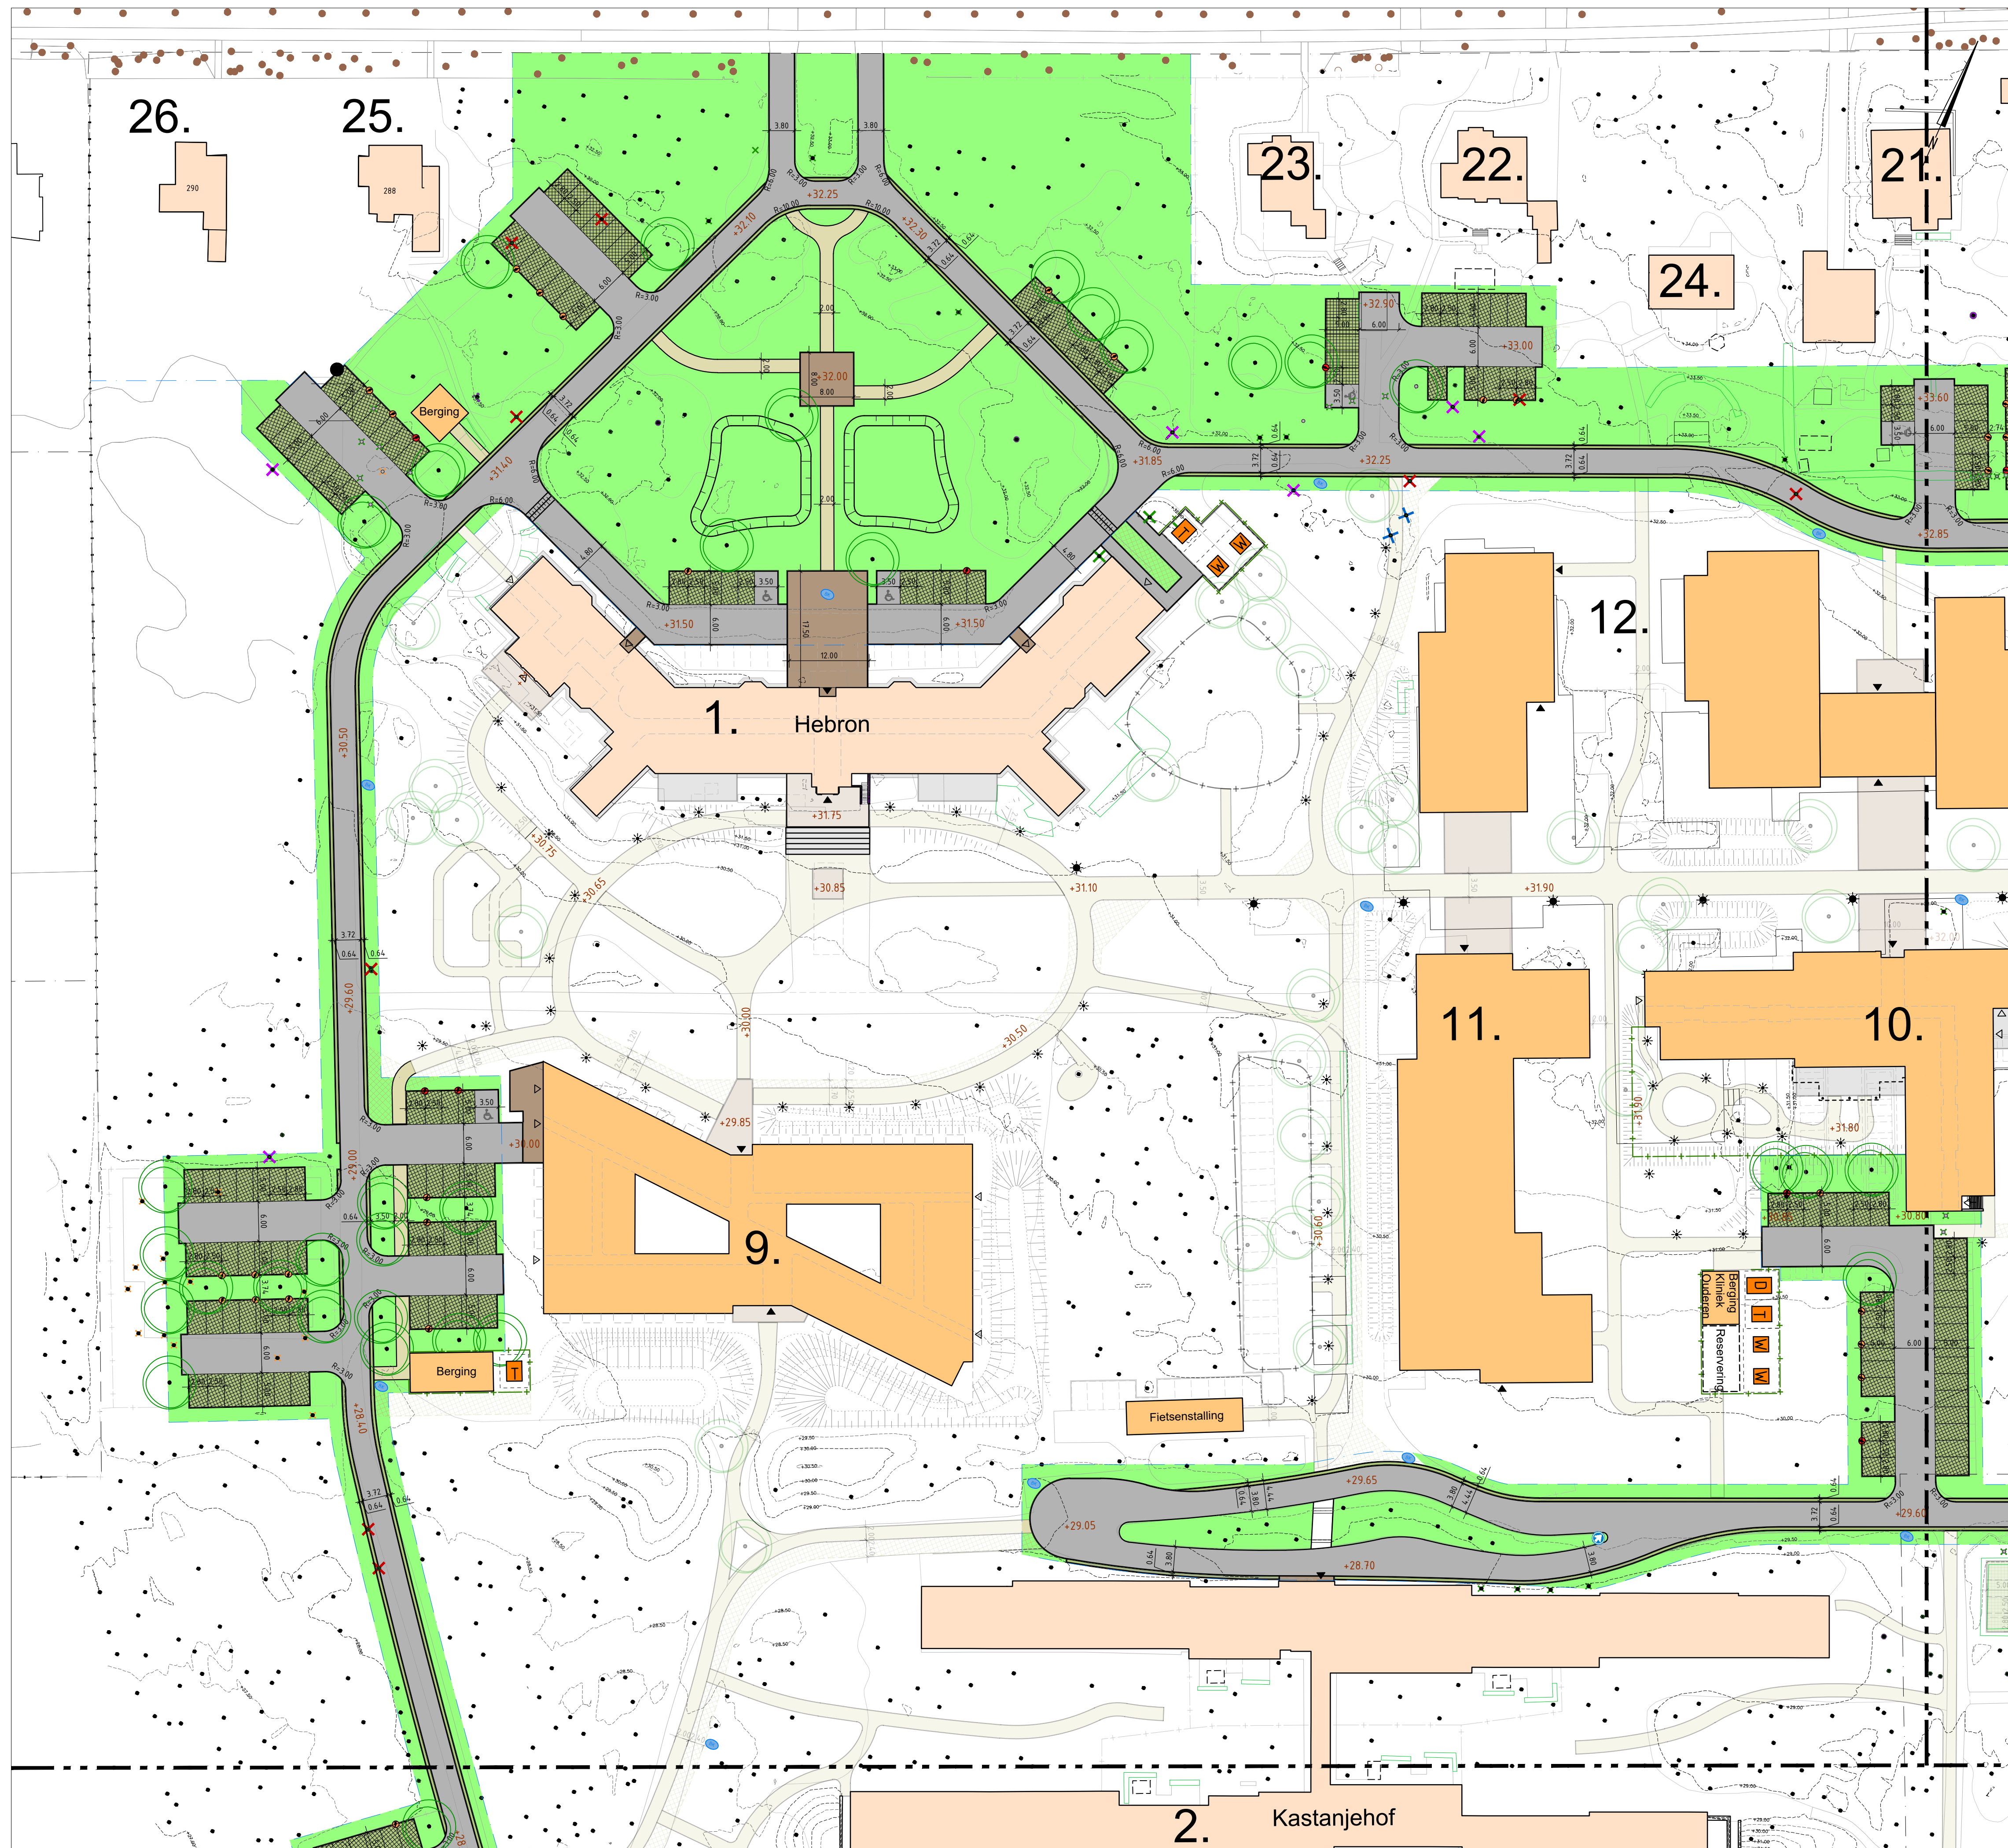

LEGENDA

- Bestaande kavelgrens
- Bestaande situatie
- Bestaand gebouw
- Bestaande hoogtelijnen incl. hoogte
- Vloerpeil
- Ontwerp hoogte (indicatief)  
Gebaseerd op bestaand
- Nieuw gebouwcontour (indicatief)
- Hoofd entree
- Nood uitgang
- Nieuwe overdrachtsgrens openbaar gebied
- Nieuwe situatie
- Keerwand
- Betonstraatstenen, kleur: grijs, keiformaat
- Grasbeton (langs rijbaan)
- Grasbeton (parkeren)
- Grasrooster (noodroute)
- Gebakkenklinker, kleur: geel/bruin, dikformaat
- Halfverharding
- Betontegel, kleur: rood (fietspad)
- Betontegel, kleur: grijs
- Openbaar groen (invulling & beplanting nader uit te werken)
- Hekwerk hout
- Hekwerk raster met groen
- Reservering nutsvoorziening (indicatief)  
D: Distributie Trafo  
T: Trafo  
W: Warmtepomp  
Laadpaal  $\frac{1}{2}$   $\frac{1}{2}$
- Reservering laadpaal  $\frac{1}{2}$   $\frac{1}{2}$
- Bestaande heester
- Bestaande boom
- Te verwijderen heester
- Te kappen boom
- Te kappen boom niet vergunningsplichtig
- Nader te beoordelen boom openbaar gebied
- Nieuwe boom

PROJECT : Zorgpark Zon en Schild  
ONDERWERP : Voorlopig ontwerp  
Bovengronds




Veenendaal  
tel. 0318 - 52 76 00  
<http://www.buroboot.nl>

| Wijzigingen |      |
|-------------|------|
| Datum       | Get. |
| 18-10-2023  | wvr  |
| 10-11-2023  | wvr  |

| Tekeninggegevens |              |
|------------------|--------------|
| Documentsoort    | tekening     |
| Datum            | 18 juli 2023 |
| Tekenaar         | wvr          |
| Gecontroleerd    | fsc          |
| Schaal           | 1:500        |
| Formaat          | A1           |

|         |              |
|---------|--------------|
| Bestand | K23-0063-101 |
| Blad    | 01           |

| Status                                      |  |
|---------------------------------------------|--|
| <input checked="" type="checkbox"/> Concept |  |
| <input type="checkbox"/> Definitief         |  |
| <input type="checkbox"/> N.V.I.             |  |
| <input type="checkbox"/> Voor uitvoering    |  |
| <input type="checkbox"/> Revisie            |  |

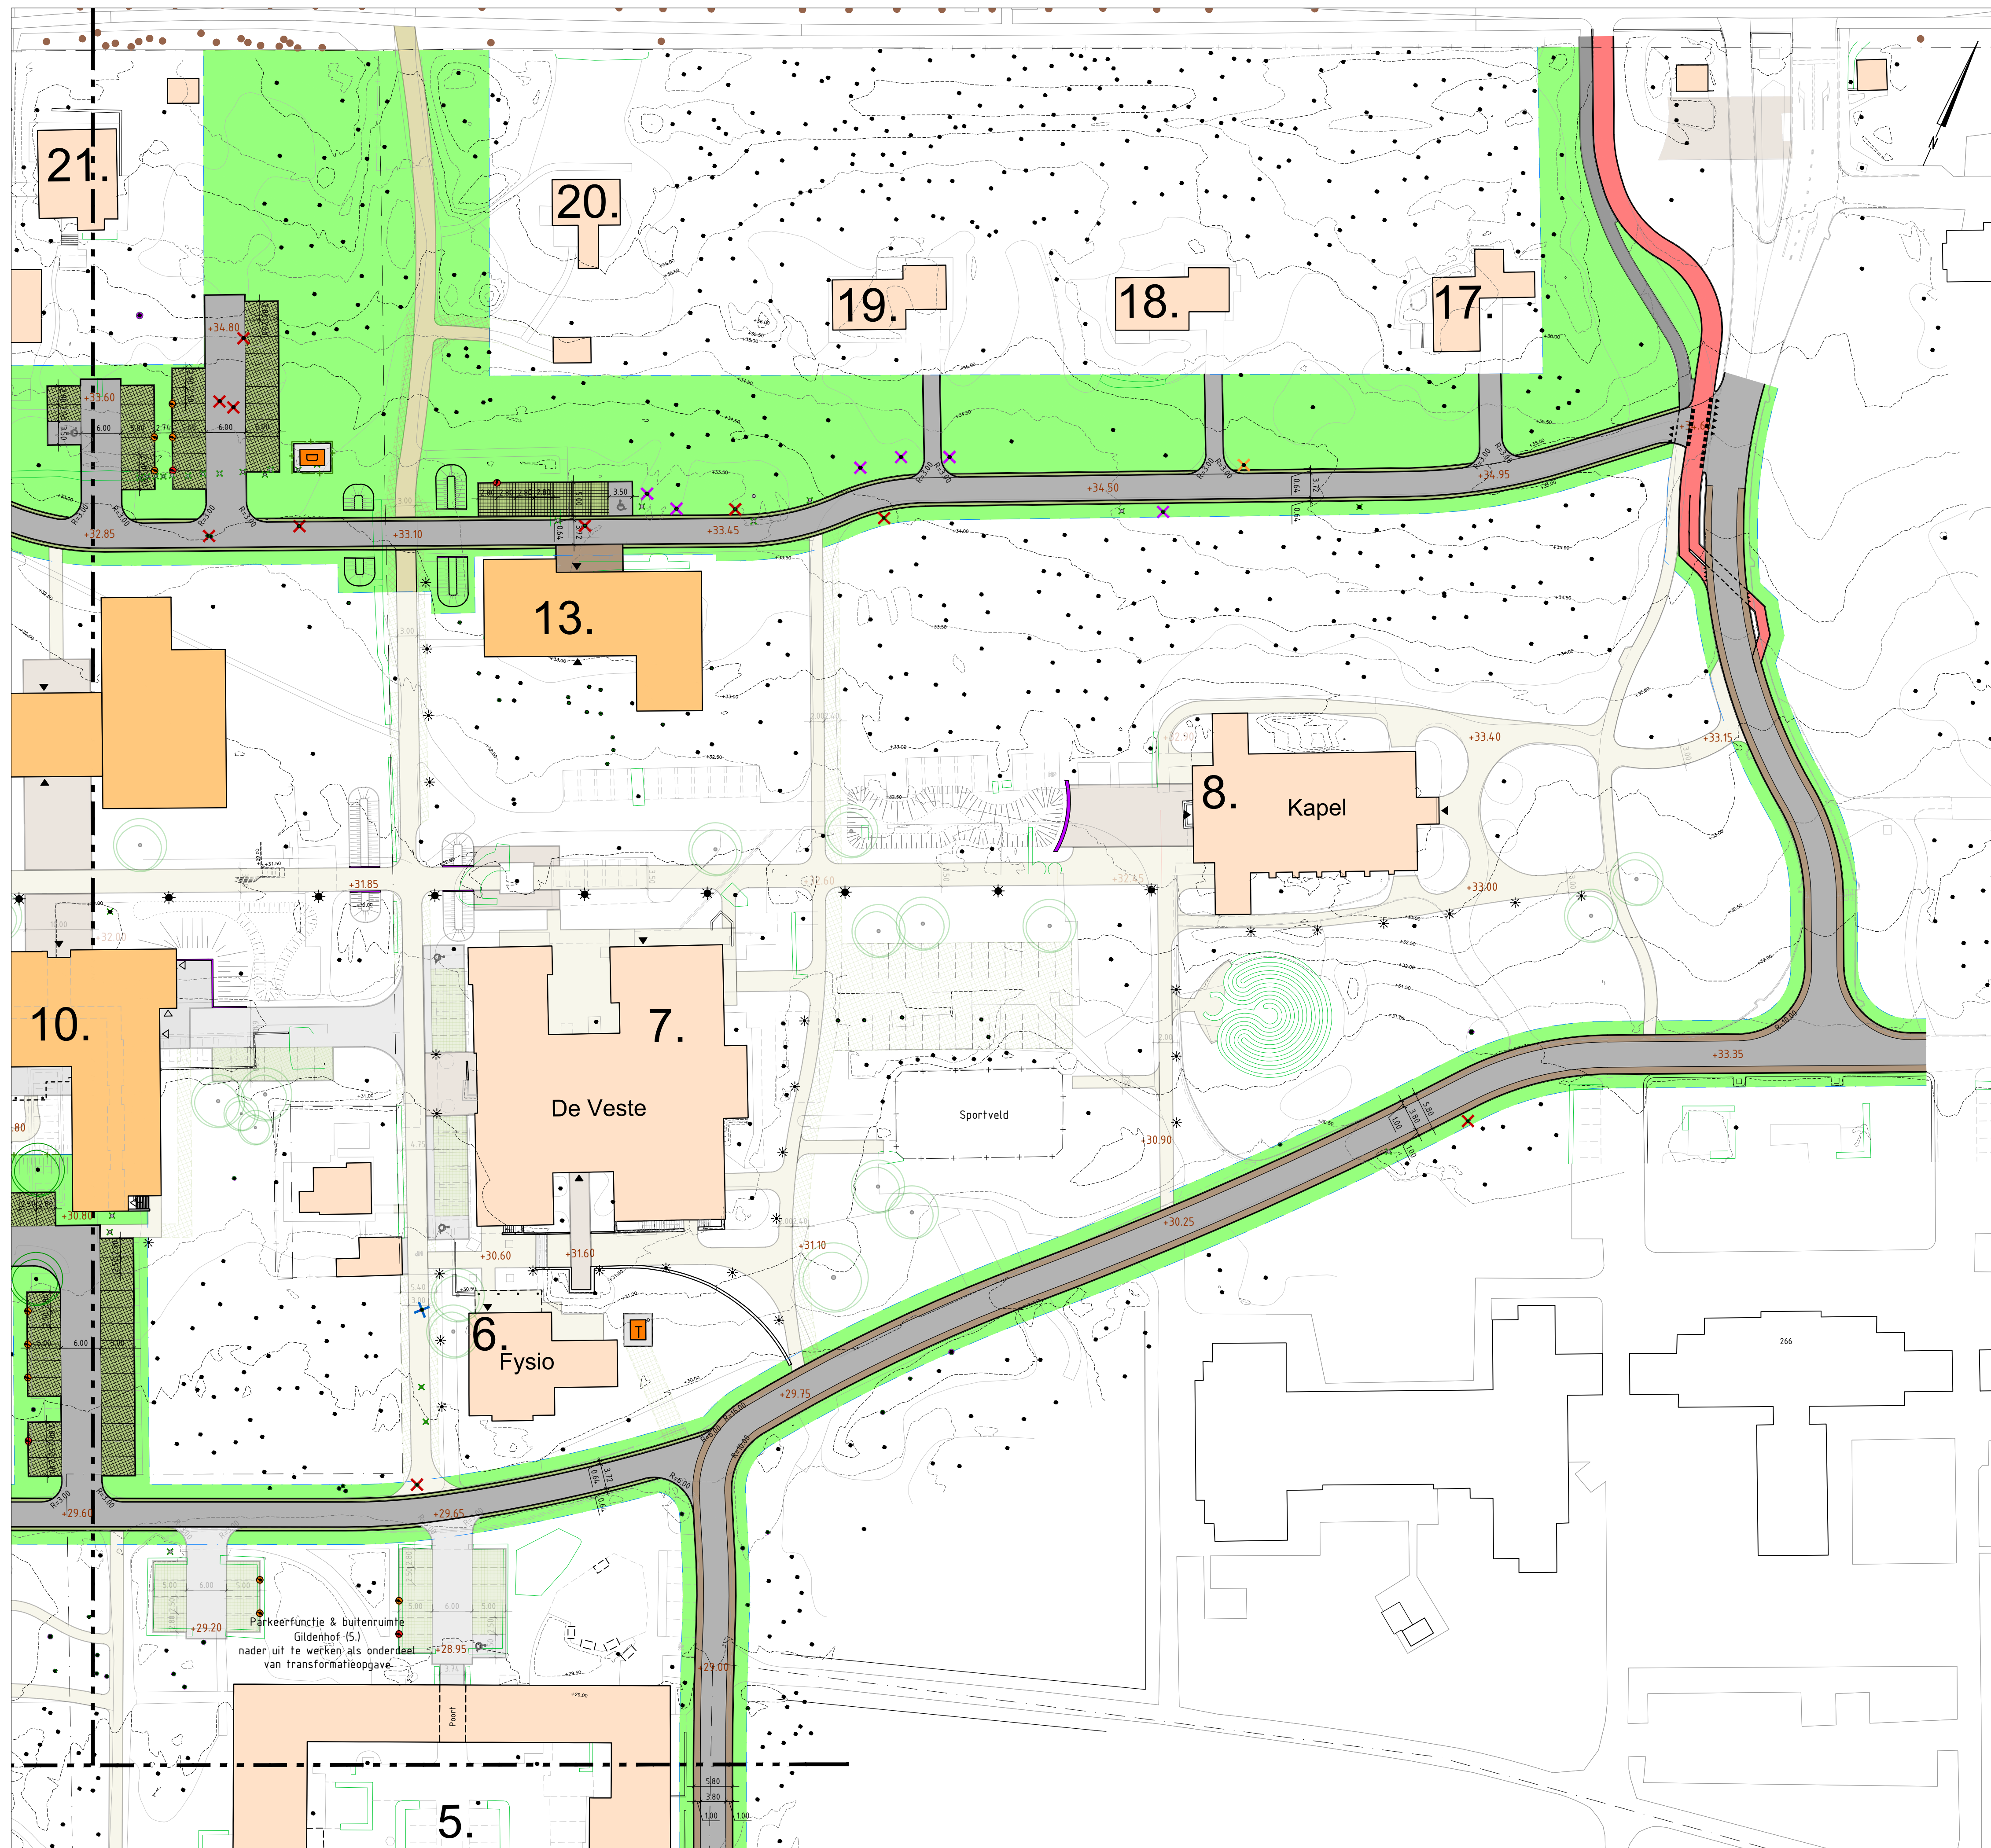

## LEGENDA

- Bestaande kavelgrens
- Bestaande situatie
- Bestaand gebouw
- Bestaande hoogtelijnen incl. hoogte
- Vloerpeil
- Ontwerp hoogte (indicatief)  
Gebaseerd op bestaand
- Nieuw gebouwcontour (indicatief)
- Hoofd entree
- Nood uitgang
- Nieuwe overdrachtsgrens openbaar gebied
- Nieuwe situatie
- Keerwand
- Betonstraatstenen, kleur; grijs, keiformaat
- Grasbeton (langs rijbaan)
- Grasbeton (parkeren)
- Grasrooster (noodroute)
- Gebakkenklinker, kleur; geel/bruin, dikformaat
- Halfverharding
- Betontegel, kleur; rood (fietspad)
- Betontegel, kleur; grijs
- Openbaar groen (invulling & beplanting nader uit te werken)
- Hekwerk hout
- Hekwerk raster met groen
- Reservering nutsvoorziening (indicatief)  
D: Distributie Trafo  
T: Trafo  
W: Warmtepomp  
Laadpaal  $\frac{1}{2}$   $\frac{1}{2}$
- Reservering laadpaal  $\frac{1}{2}$   $\frac{1}{2}$
- Bestaande heester
- Bestaande boom
- Te verwijderen heester
- Te kappen boom
- Te kappen boom niet vergunningsplichtig
- Nader te beoordelen boom openbaar gebied
- Nieuwe boom

PROJECT : Zorgpark Zon en Schild  
ONDERWERP : Voorlopig ontwerp  
Bovengronds




Veenendaal  
tel. 0318 - 52 76 00  
<http://www.buroboot.nl>

Wijzigingen  
Datum : 18-10-2023  
Get. : wvr  
10-11-2023 : wvr

Tekeninggegevens  
Documentsoort : tekening  
Datum : 18 juli 2023  
Tekenaar : wvr  
Gecontroleerd : fsc  
Schaal : 1:500  
Formaat : A1

Bestand : K23-0063-101  
Blad : 02

Status  
Concept  
Definitief  
N.V.I.  
Voor uitvoering  
Revisie

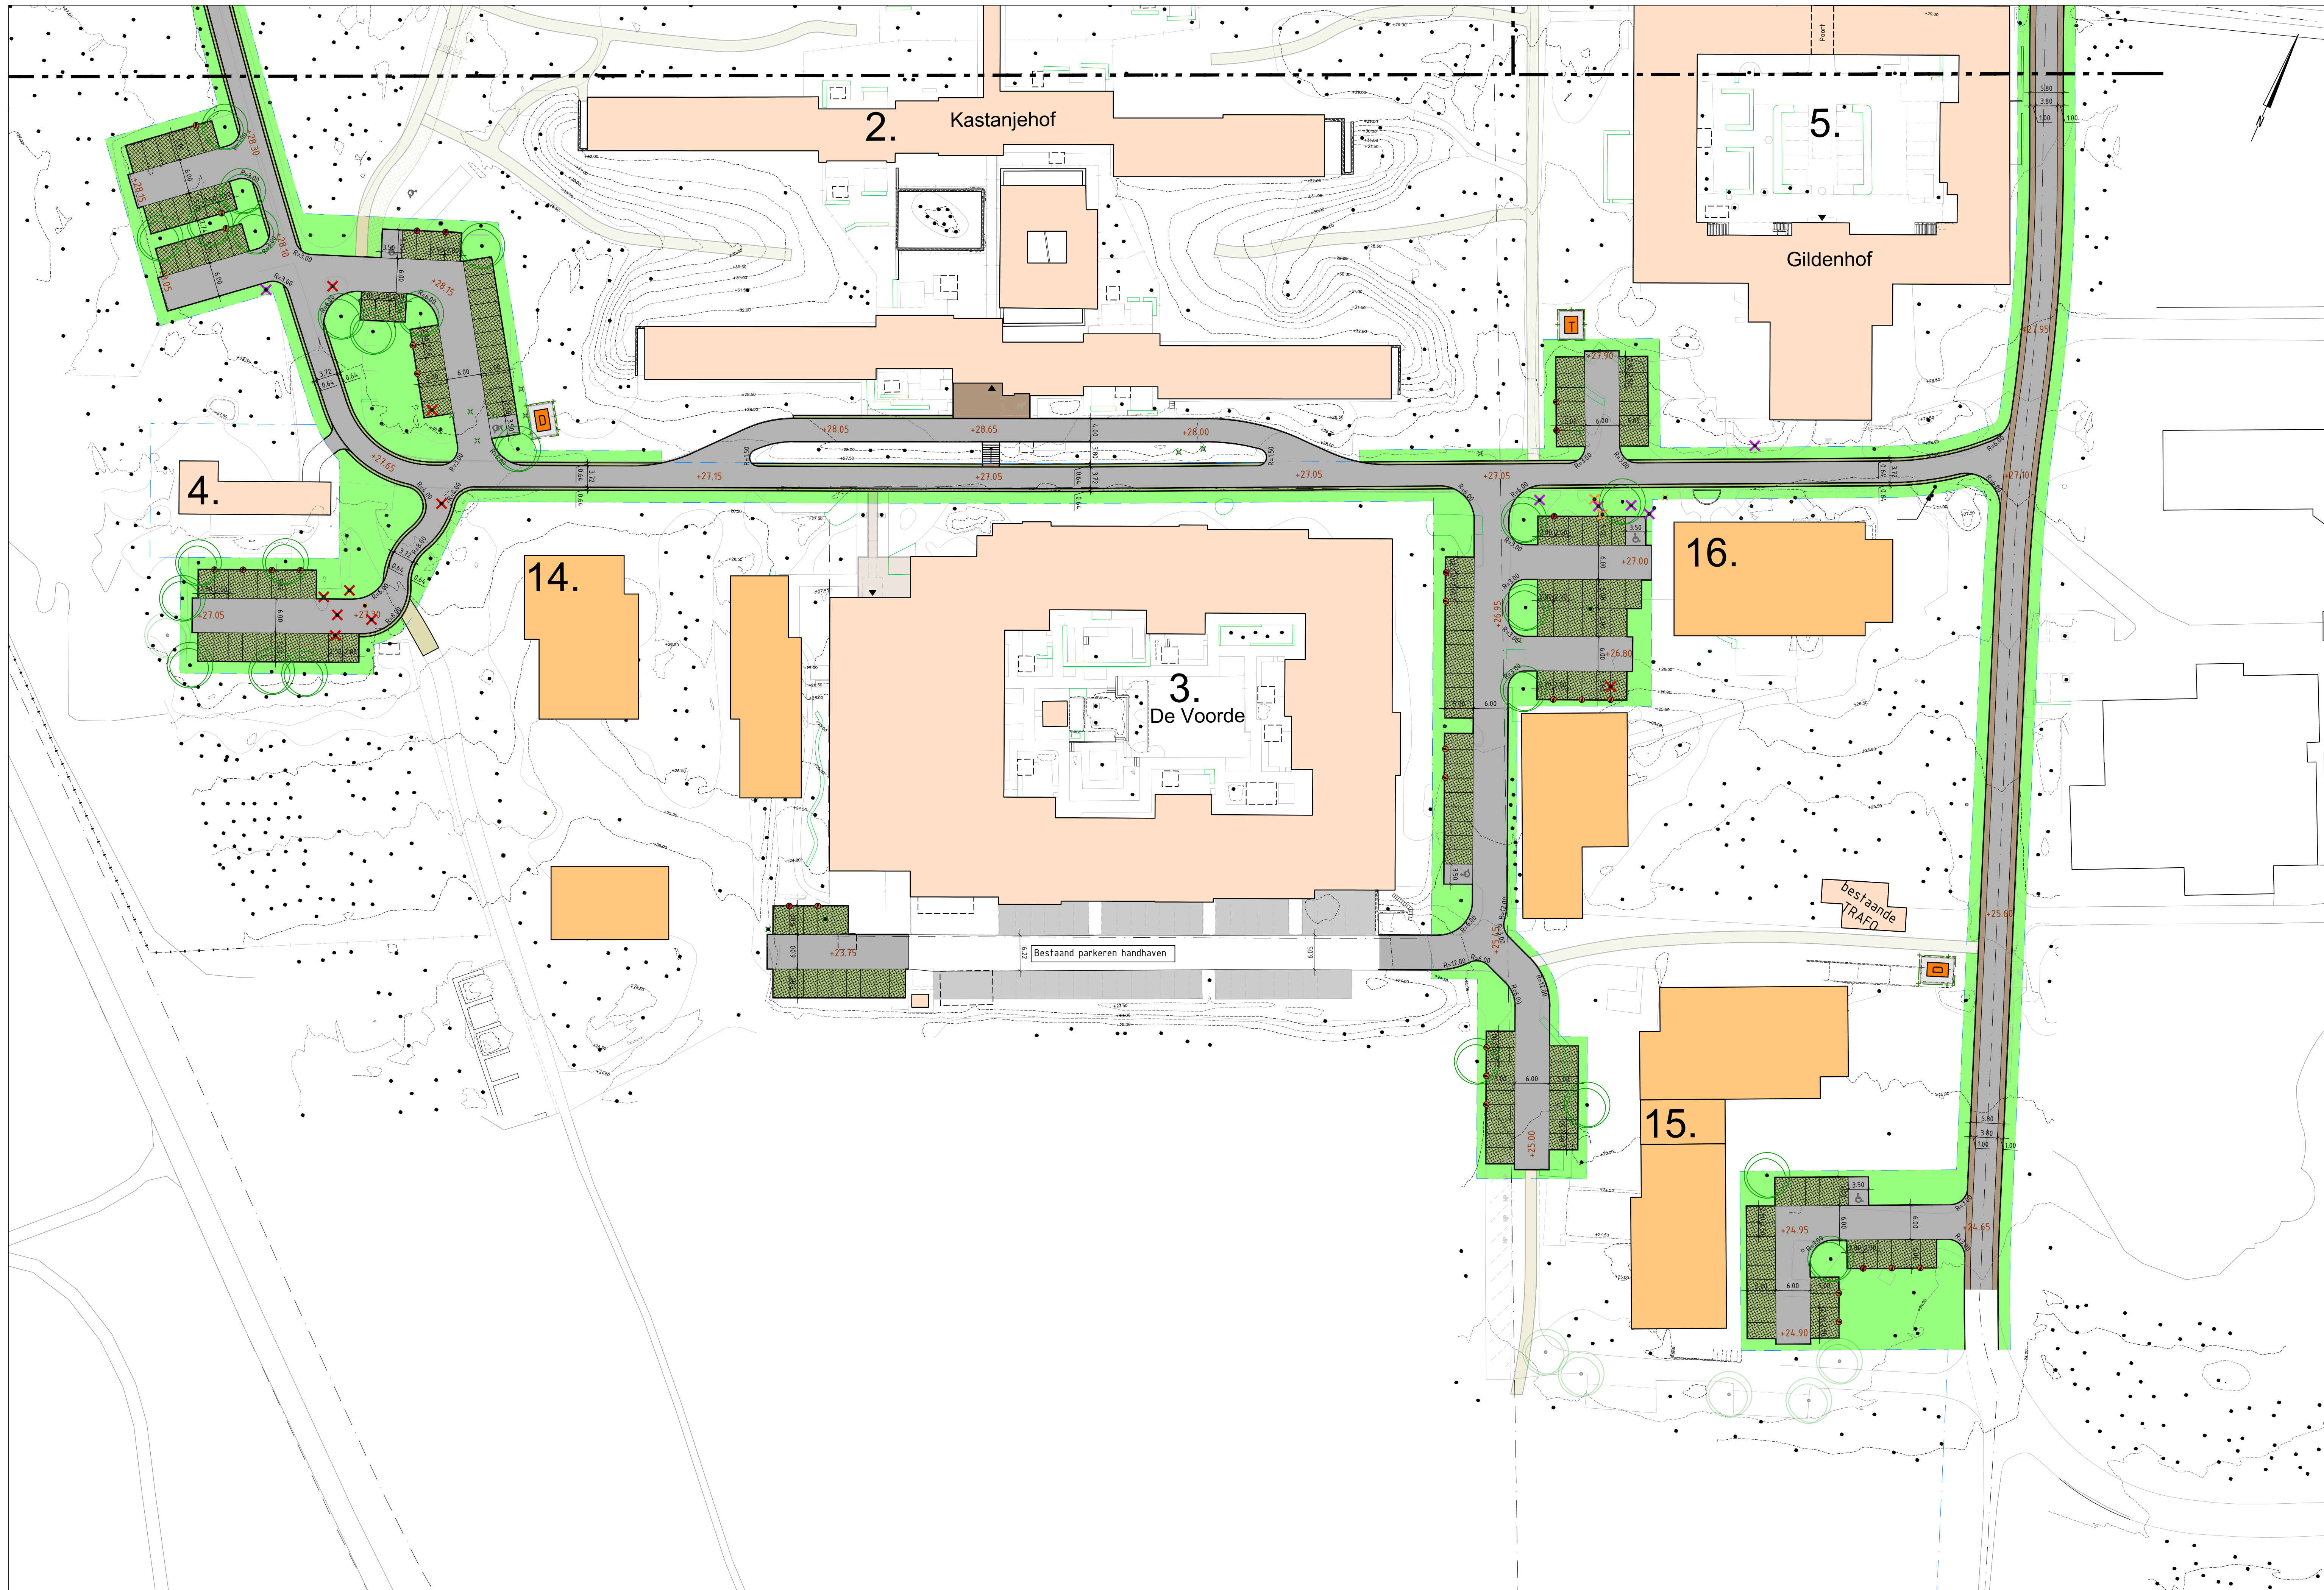

LEGENDA

- Bestaande kavelgrens
- Bestaande situatie
- Bestaand gebouw
- Bestaande hoogtelijnen incl. hoogte
- Vloerpeil
- Ontwerp hoogte (indicatief)  
Gebaseerd op bestaand
- Nieuw gebouwcontour (indicatief)
- Hoofd entree
- Nood uitgang
- Nieuwe overdrachtsgrens openbaar gebied
- Nieuwe situatie
- Keerwand
- Betonstraatstenen, kleur: grijs, keiformaat
- Grasbeton (langs rijbaan)
- Grasbeton (parkeren)
- Grasrooster (noodroute)
- Gebakkenklinker, kleur: geel/bruin, dikformaat
- Halfverharding
- Befontegel, kleur: rood (fietspad)
- Befontegel, kleur: grijs
- Openbaar groen (invulling & beplanting nader uit te werken)
- Hekwerk hout
- Hekwerk raster met groen
- Reservering nutsvoorziening (indicatief)  
D: Distributie Trafo  
T: Trafo  
W: Wärmepomp  
Laadpaal  $\frac{1}{2}$ wp
- Reservering laadpaal  $\frac{1}{2}$ wp
- Bestaande heester
- Bestaande boom
- Te verwijderen heester
- Te kappen boom
- Te kappen boom niet vergunningsplichtig
- Nader te beoordelen boom openbaar gebied
- Nieuwe boom

PROJECT : Zorgpark Zon en Schild  
ONDERWERP : Voorlopig ontwerp  
Bovengronds



Verenendael  
tel. 0318 - 52 78 00  
<http://www.bareboot.nl>


| Wijzigingen |      |
|-------------|------|
| Datum       | Get. |
| 18-10-2023  | wvr  |
| 10-11-2023  | wvr  |

| Tekeninggegevens |              |
|------------------|--------------|
| Documentsoort    | tekening     |
| Datum            | 18 juli 2023 |
| Tekenaar         | wvr          |
| Gecontroleerd    | fsc          |
| Schaal           | 1:500        |
| Formaat          | A1-5x210     |

|         |              |
|---------|--------------|
| Bestand | K23-0063-101 |
| Blad    | 03           |

| Status                                      |  |
|---------------------------------------------|--|
| <input checked="" type="checkbox"/> Concept |  |
| <input type="checkbox"/> Definitief         |  |
| <input type="checkbox"/> N.V.I.             |  |
| <input type="checkbox"/> Voor uitvoering    |  |
| <input type="checkbox"/> Revisie            |  |



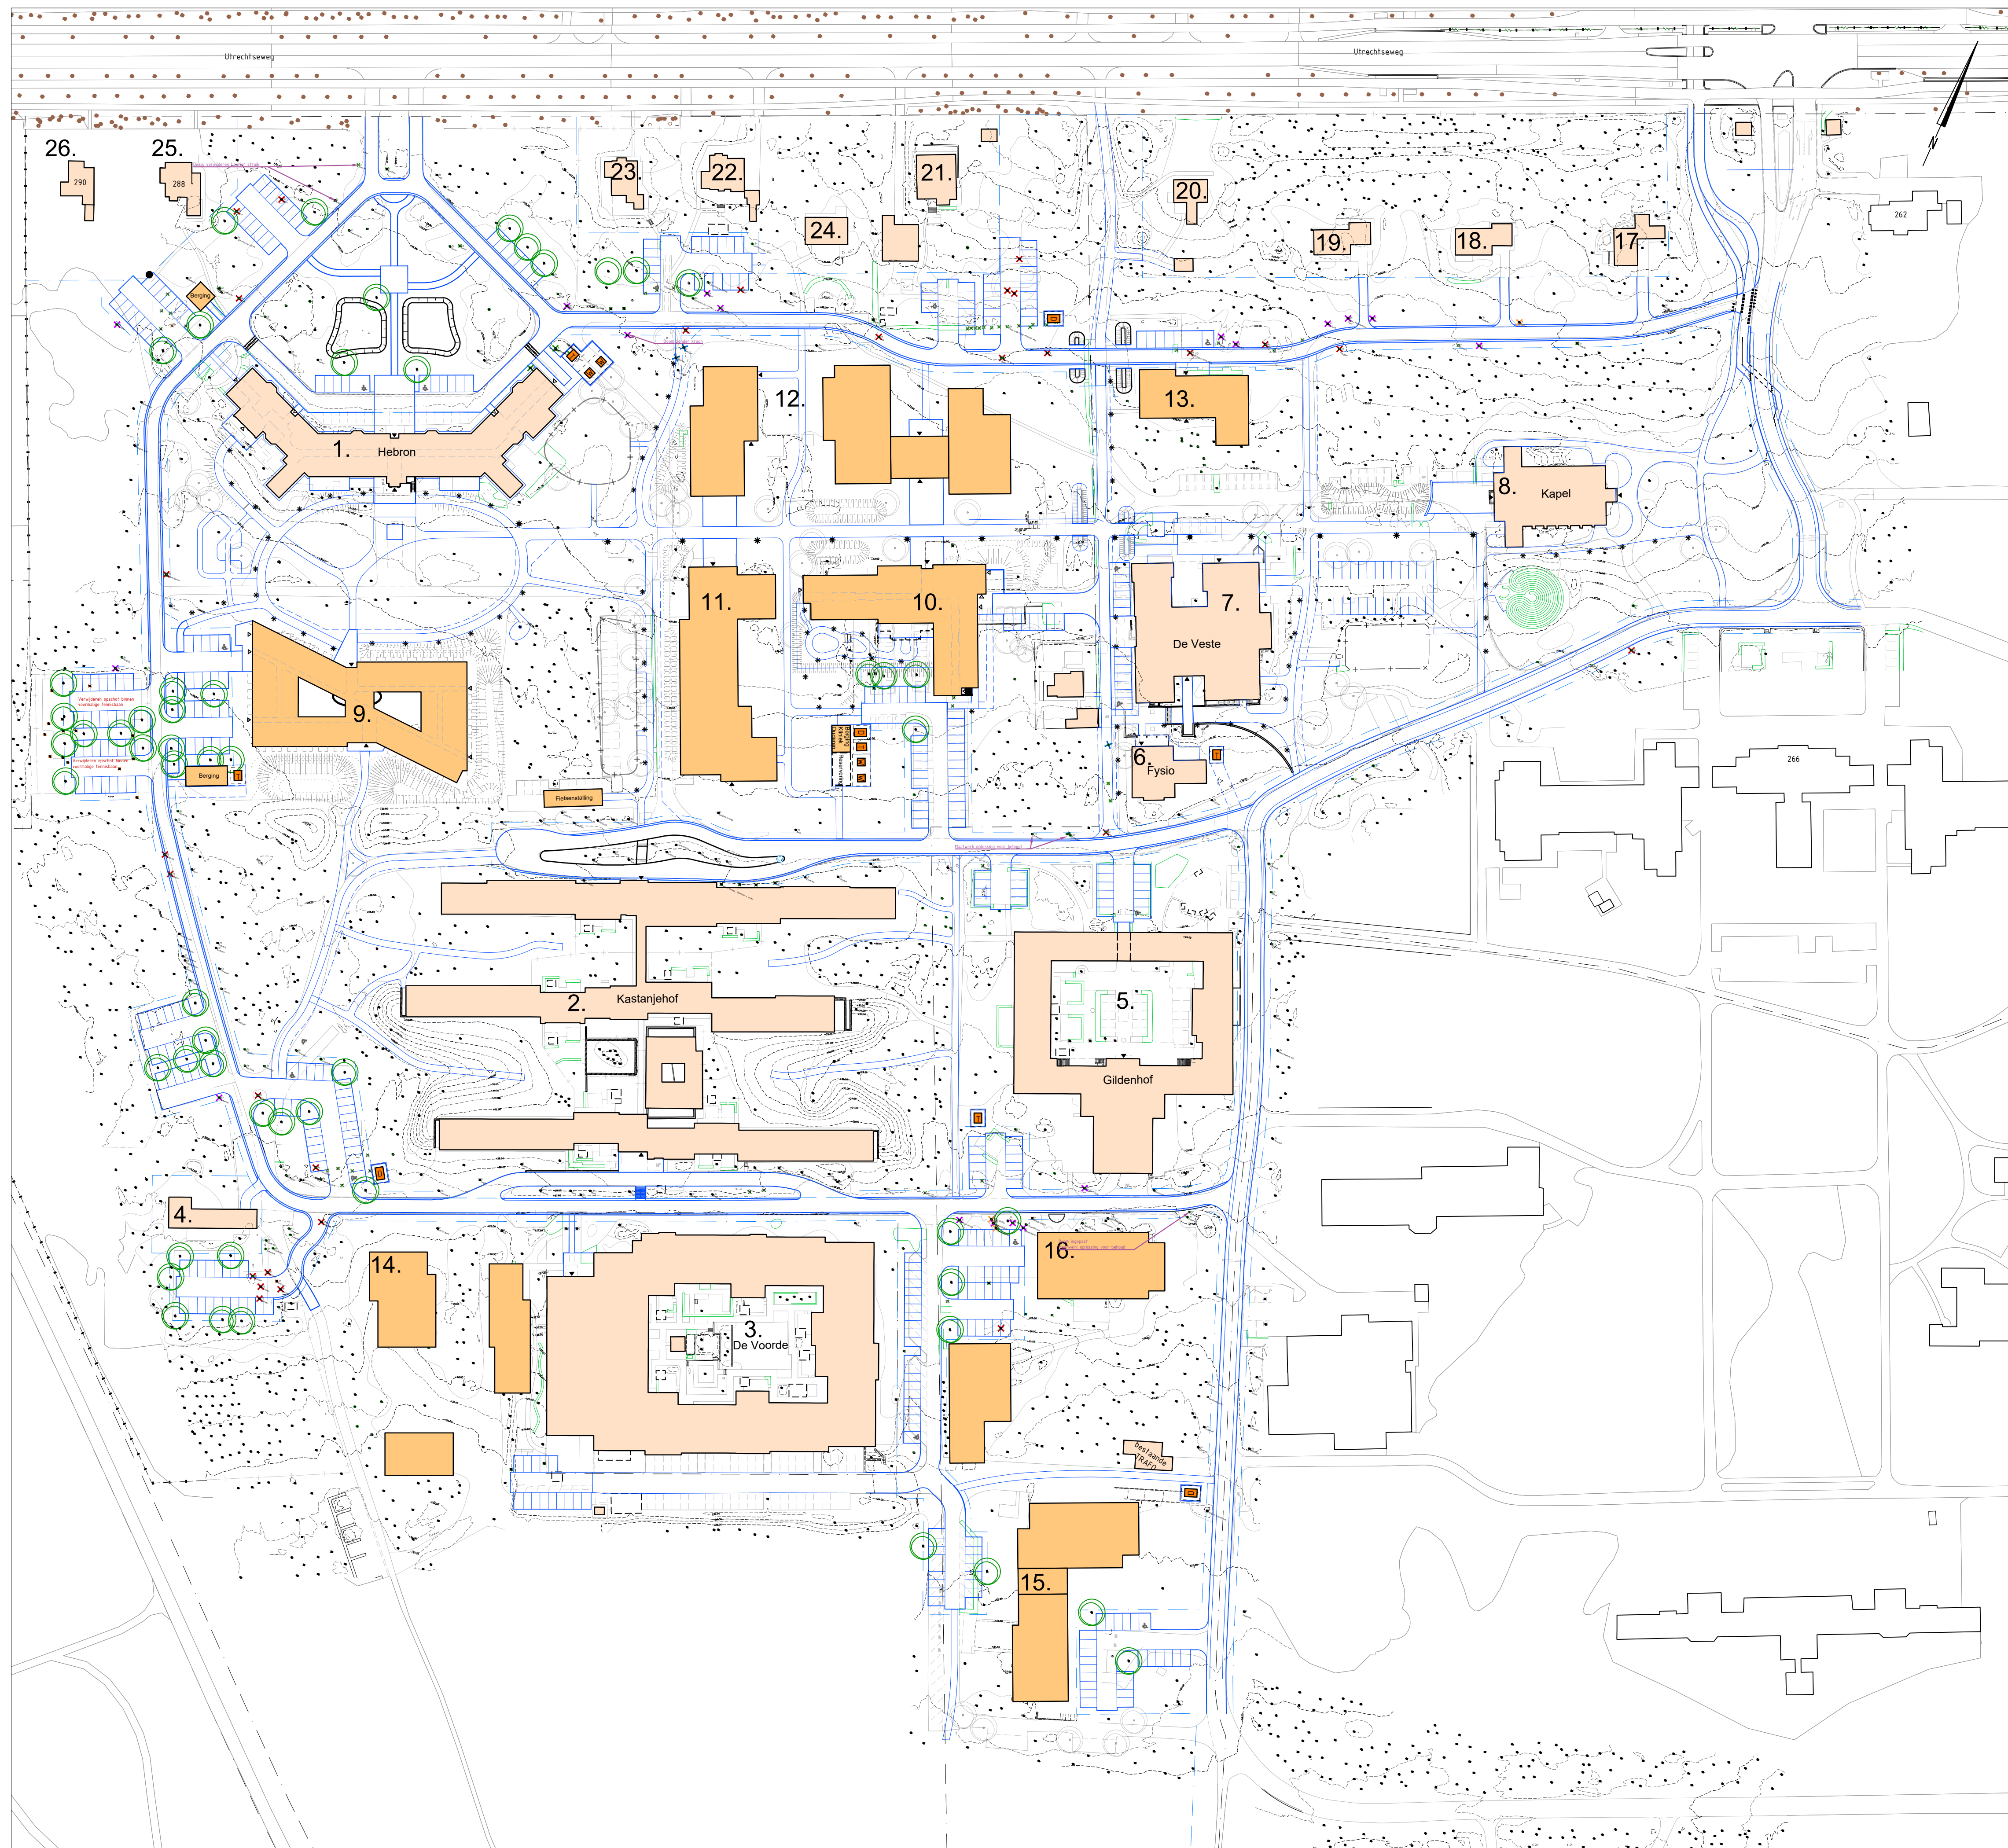

LEGENDA

- Bestaande kavelgrens
- Bestaande situatie
- Bestaand gebouw
- Bestaande hoogtelijnen incl. hoogte
- Nieuwe situatie
- Nieuw gebouwcontour (indicatief)
- Bestaande heester
- Bestaande boom
- Te verwijderen heester
- Te kappen boom - 28st
- Vergunningsplichtig
- Te kappen boom - 20st
- Niet vergunningsplichtig
- Nader te beoordelen boom openbaar gebied - 18st
- Indicatie kap boom of heester t.b.v. park - 3st
- Nieuwe boom ter compensatie- 56st
- Toekomstig eigendom gemeente
- Nieuwe boom ter compensatie - 53st
- Eigendom GGZ Centraal (Ontwerp park GGZ Centraal nader uit te werken)

Beoordeling kap

- Binnen toekomstig openbaar gebied
- Valt binnen trace weg
  - Valt buiten tracé weg, maar niet behoudbaar i.v.m.
  - Wortels
  - Groeiplaats
  - Vitaliteit
- Toetsing Kapvergunningsnorm Ø11cm → 35cm stamomtrek  
Conform vereisten verordening fysieke leefomgeving (artikel 2.1)

PROJECT : Zorgpark Zon en Schild  
ONDERWERP : Voorlopig ontwerp  
Bomen kap




Veenendaal  
tel. 0318 - 52 76 00  
http://www.buroboot.nl

| Wijzigingen |      |
|-------------|------|
| Datum       | Get. |
| 18-10-2023  | wvr  |
| 26-10-2023  | wvr  |
| 03-11-2023  | wvr  |
| 10-11-2023  | wvr  |

| Tekeninggegevens |              |
|------------------|--------------|
| Documentsoort    | tekening     |
| Datum            | 18 juli 2023 |
| Tekenaar         | wvr          |
| Gecontroleerd    | fsc          |
| Schaal           | 1:1000       |
| Formaat          | A1           |

Bestand : K23-0063-101  
Blad : 05

| Status                              |                 |
|-------------------------------------|-----------------|
| <input checked="" type="checkbox"/> | Concept         |
| <input type="checkbox"/>            | Definitief      |
| <input type="checkbox"/>            | N.V.I.          |
| <input type="checkbox"/>            | Voor uitvoering |
| <input type="checkbox"/>            | Revisie         |

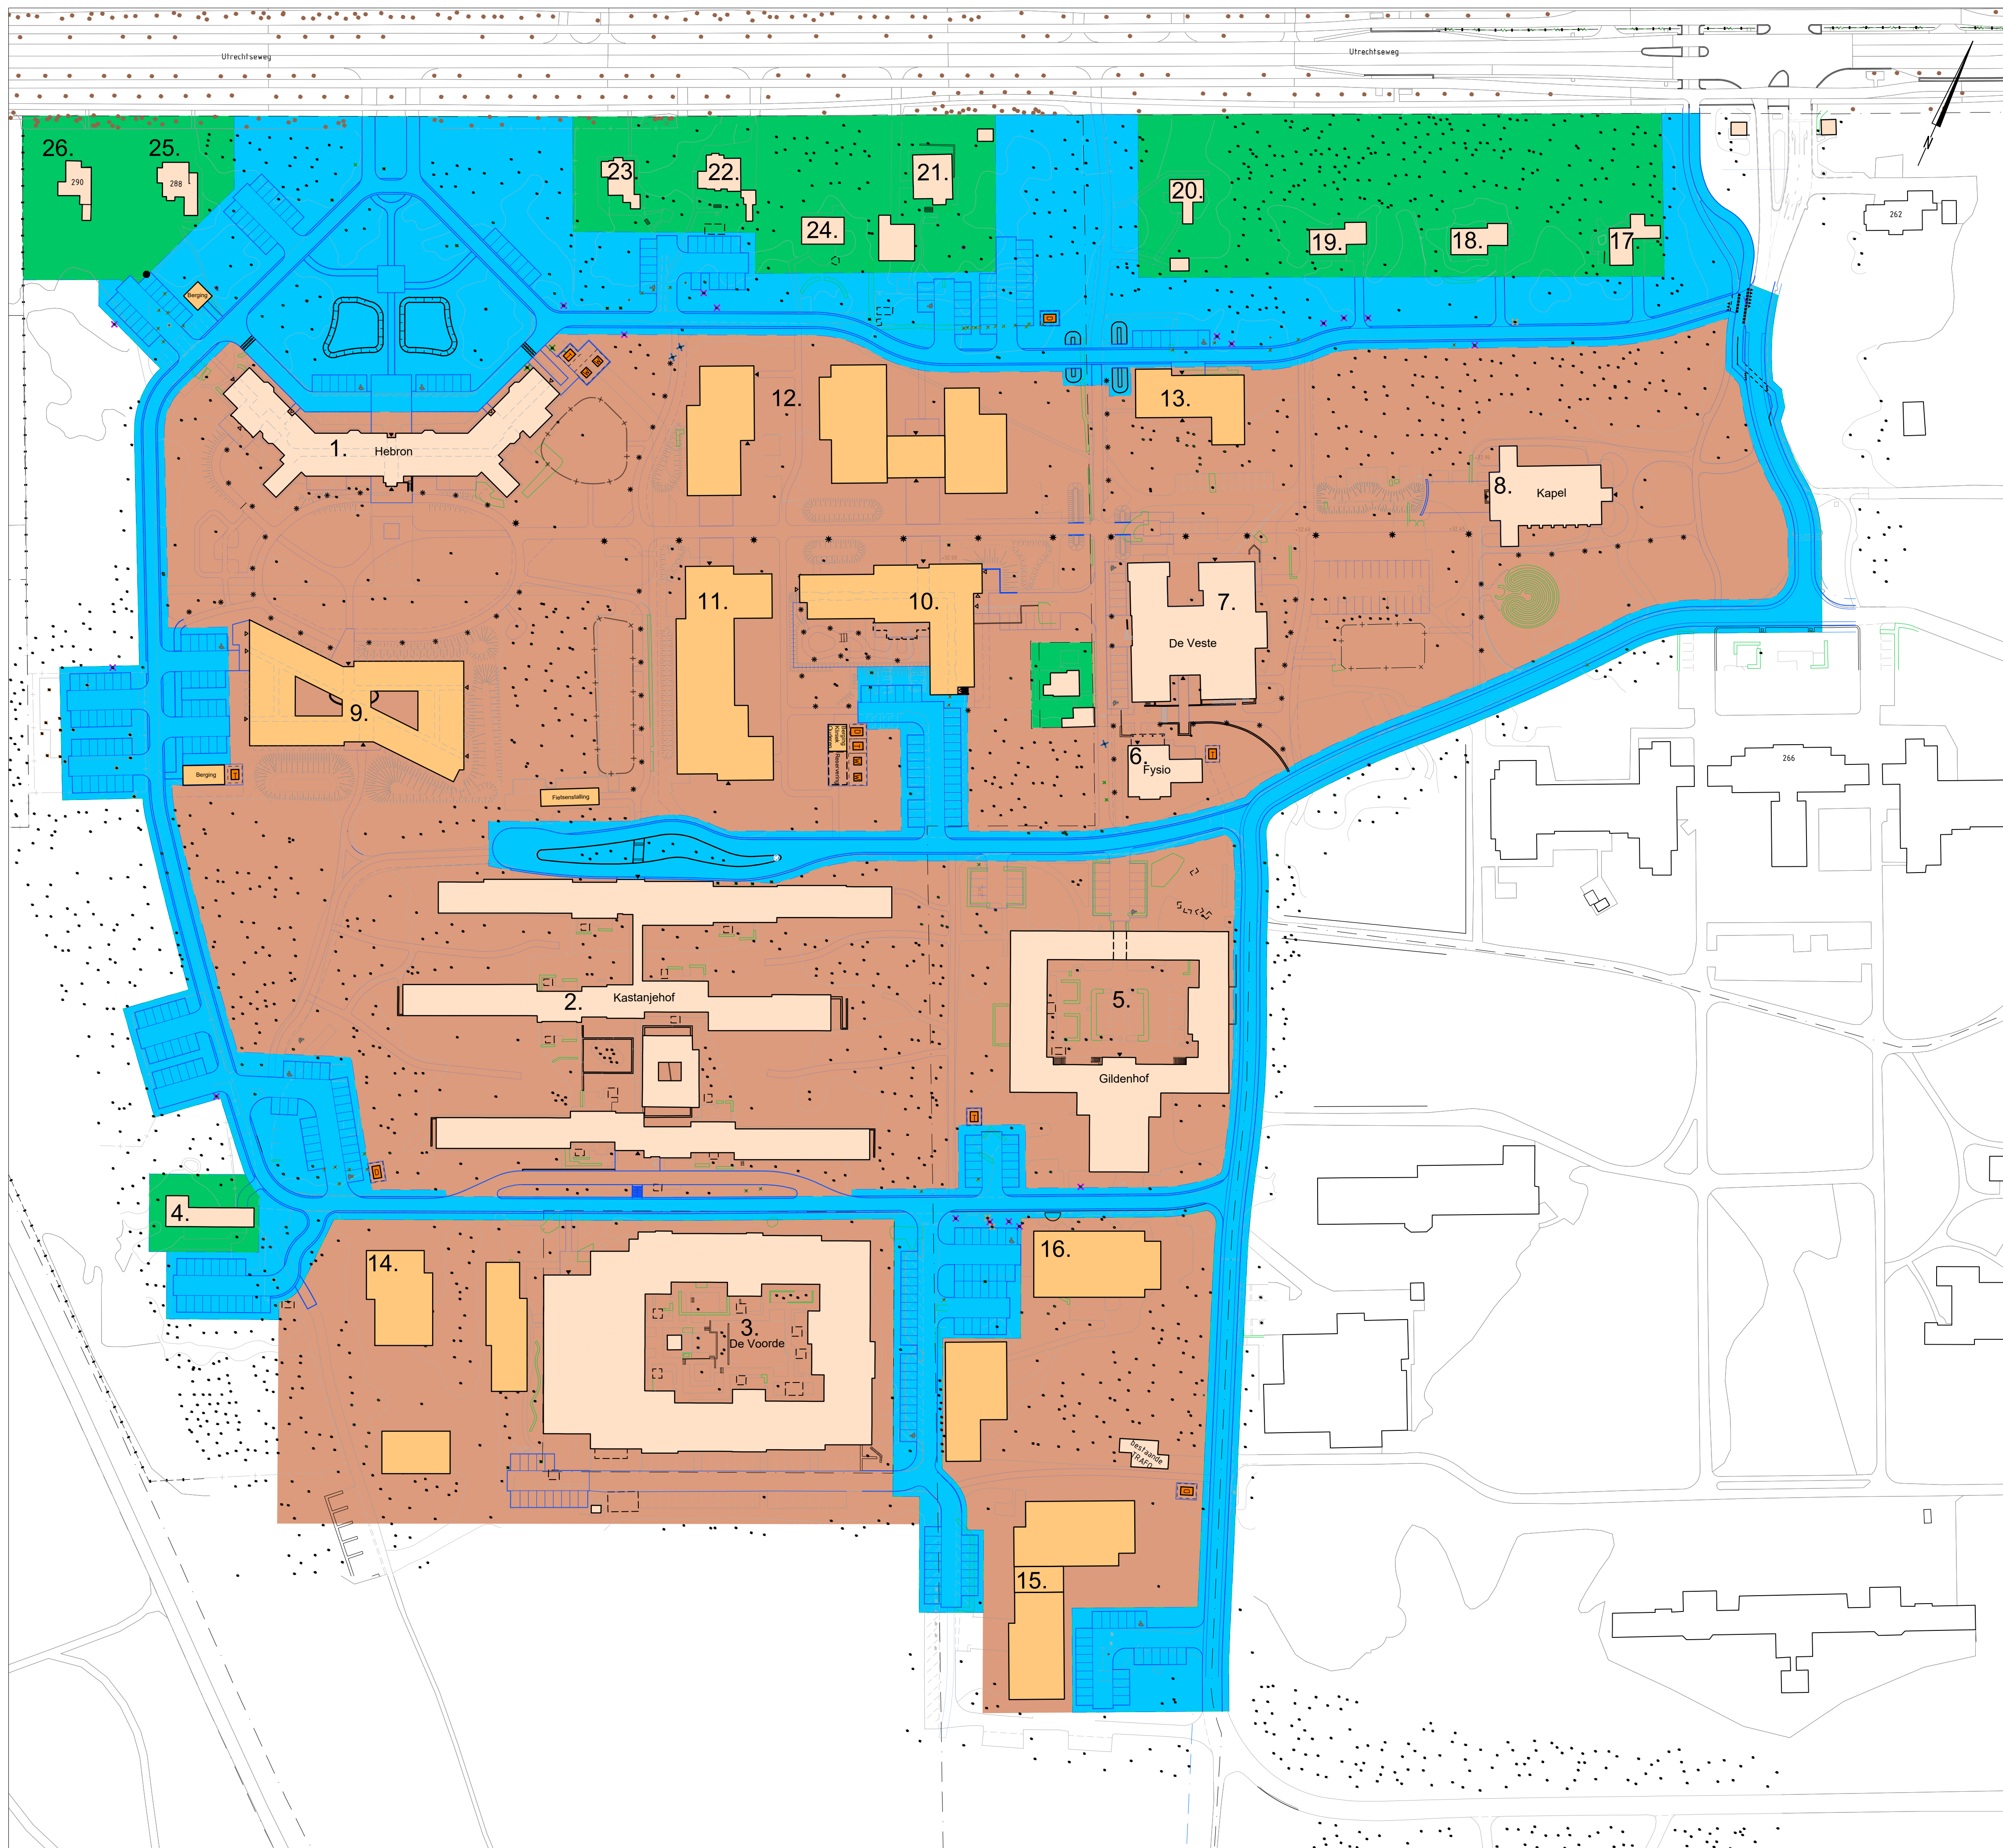

LEGENDA

- Bestaande kavelgrens
- Bestaand gebouw (handhaven)
- Nieuwe situatie
- Nieuw gebouwcontour (indicatief)
- Nieuwe overdrachtsgrens openbaar gebied
- Toekomstig eigendom GGZ (zorg)
- Toekomstig eigendom Gemeente
- Toekomstig eigendom derden (bestaande woningen)

PROJECT : Zorgpark Zon en Schild  
ONDERWERP : Voorlopig ontwerp  
Eigendommen



| Wijzigingen |      | Tekeninggegevens |              | Status                                      |
|-------------|------|------------------|--------------|---------------------------------------------|
| Datum       | Get. | Documentsoort    | tekening     |                                             |
| 18-10-2023  | wvr  | Datum            | 18 juli 2023 | <input checked="" type="checkbox"/> Concept |
| 10-11-2023  | wvr  | Tekenaar         | wvr          | <input type="checkbox"/> Definitief         |
|             |      | Gecontroleerd    | fsc          | <input type="checkbox"/> N.V.I.             |
|             |      | Schaal           | 1:1000       | <input type="checkbox"/> Voor uitvoering    |
|             |      | Formaat          | A1           | <input type="checkbox"/> Revisie            |

Veenendaal  
tel. 0318 - 52 76 00  
<http://www.buroboot.nl>

Bestand : K23-0063-101  
Blad : 11