



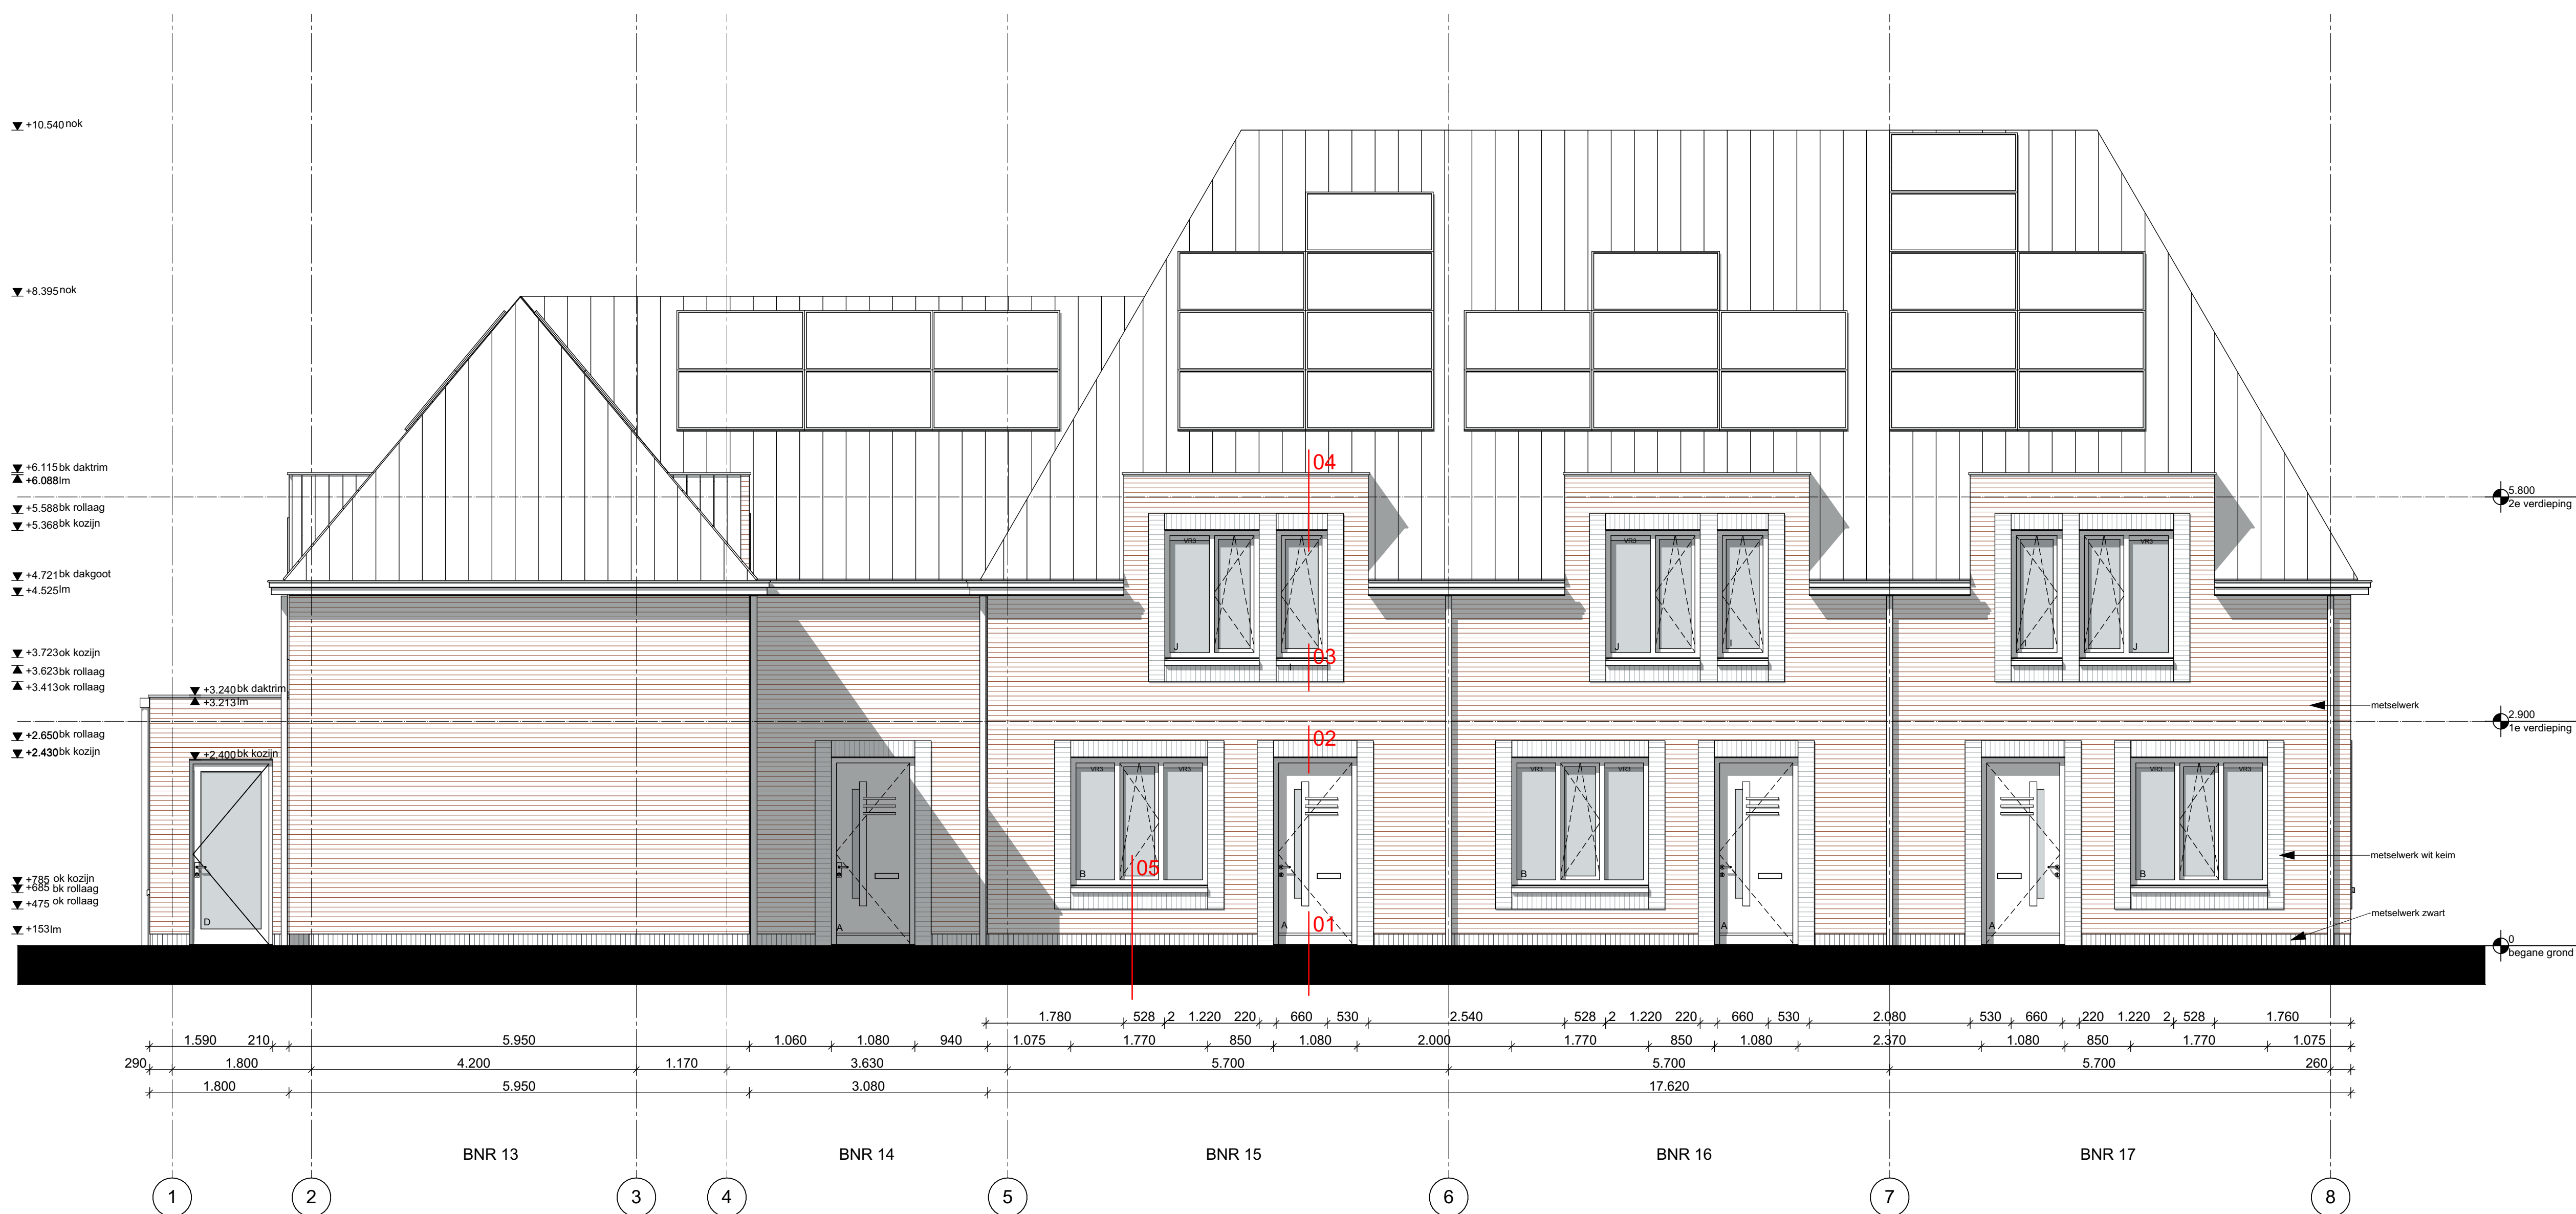

voorgevel



rechter zijgevel

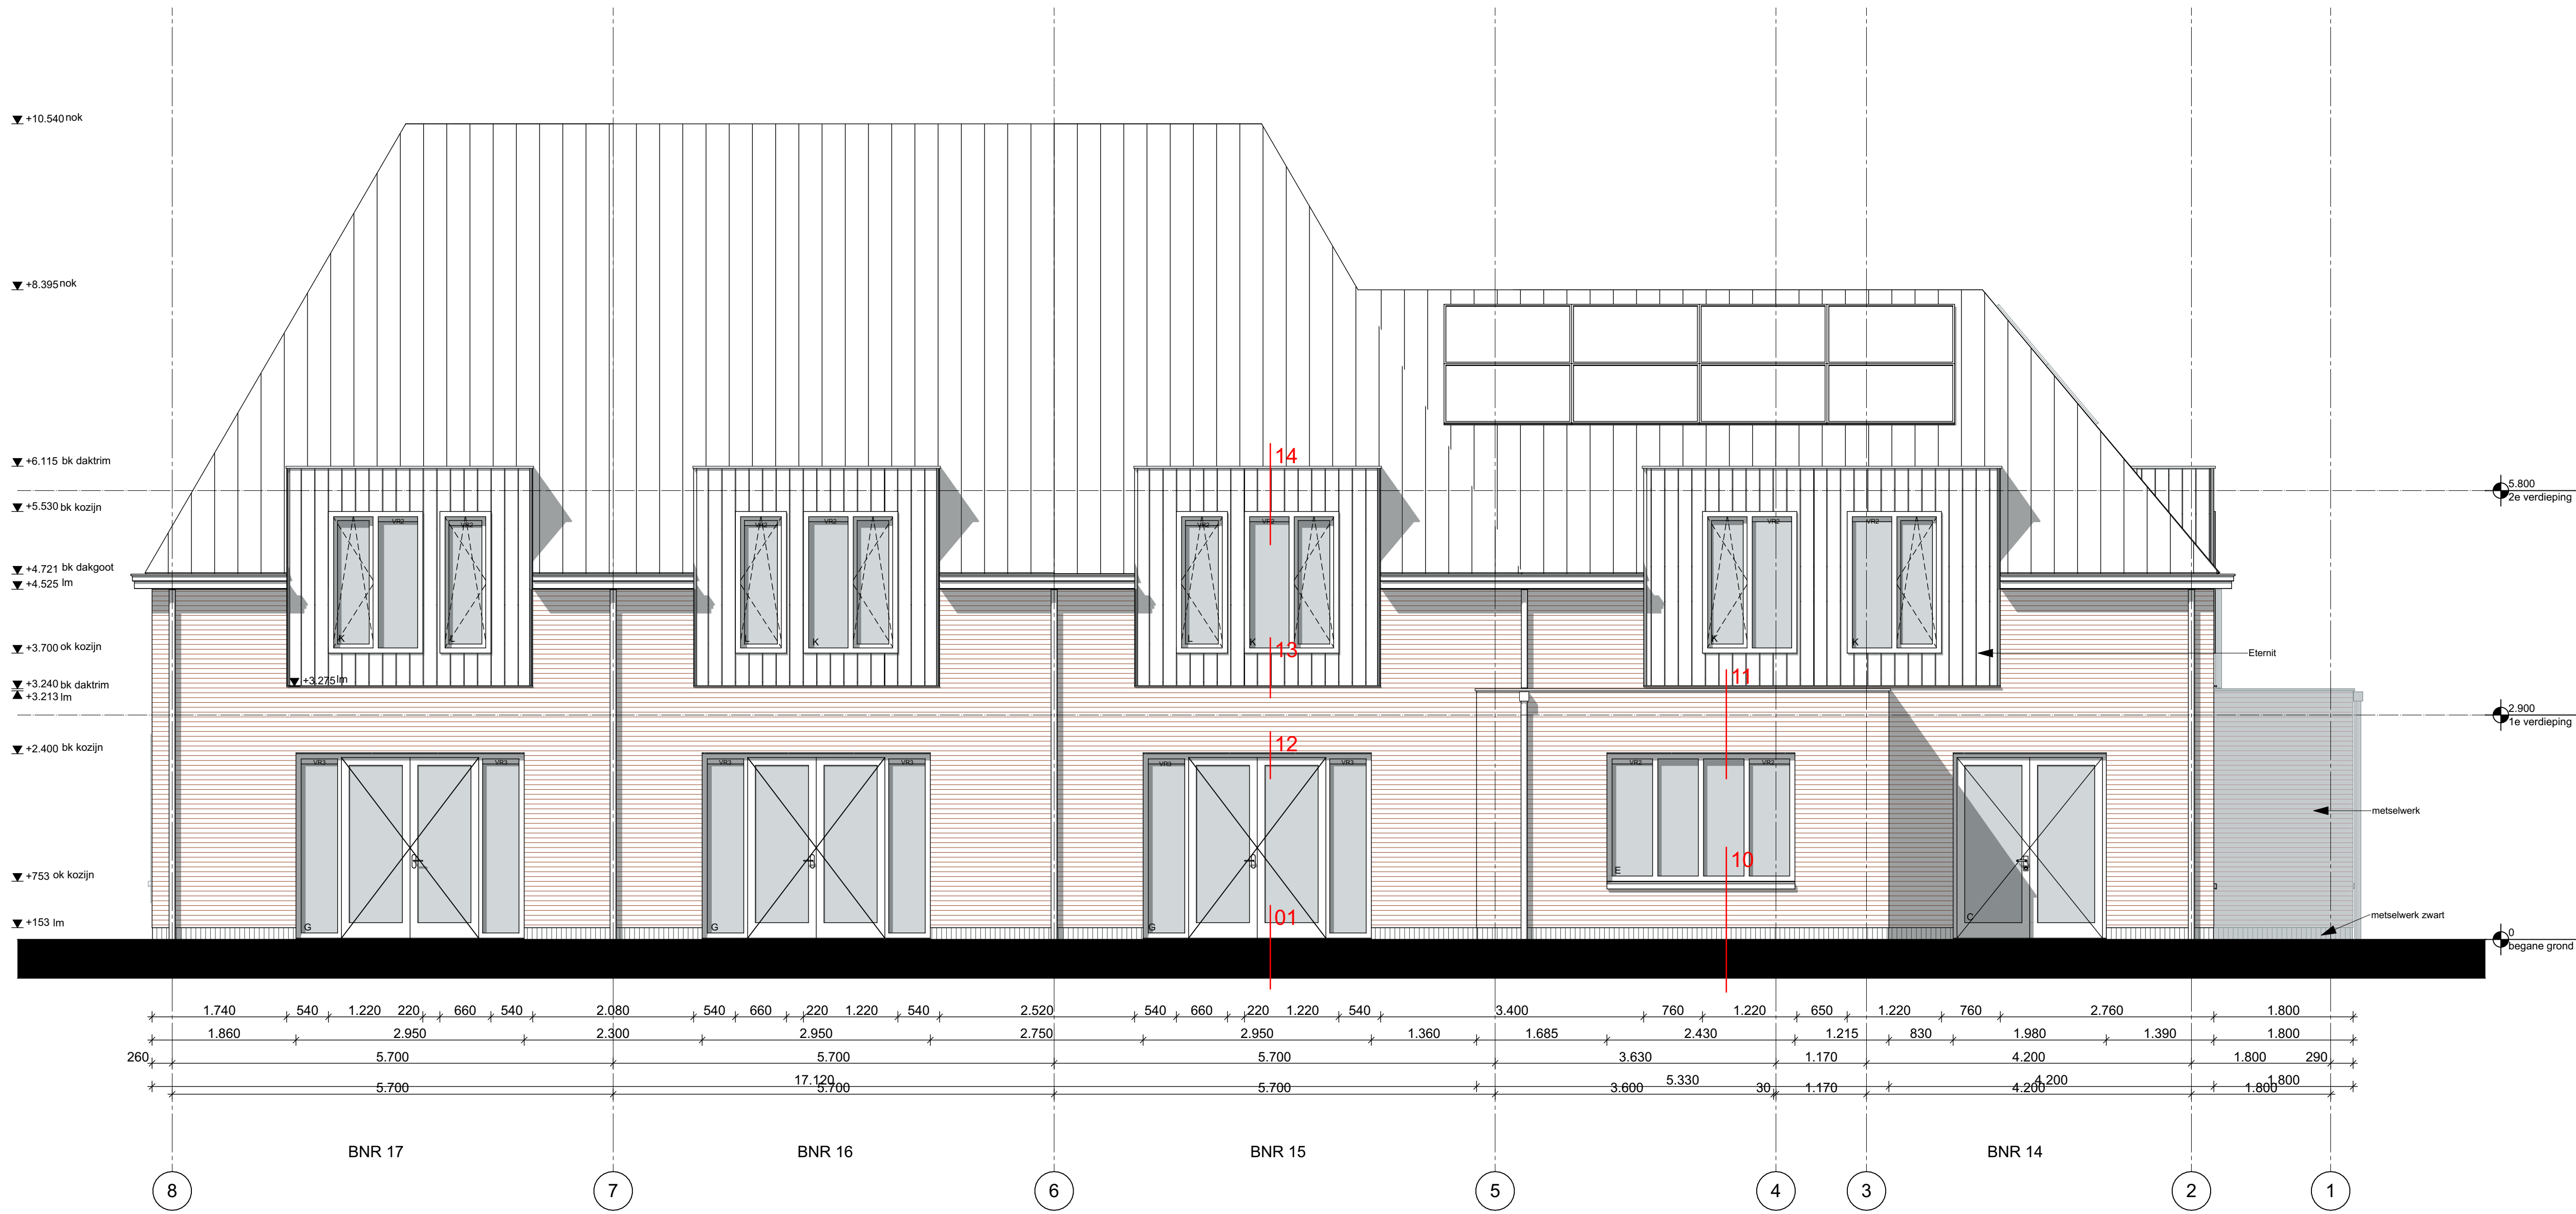

achtergevel



linker zijgevel