


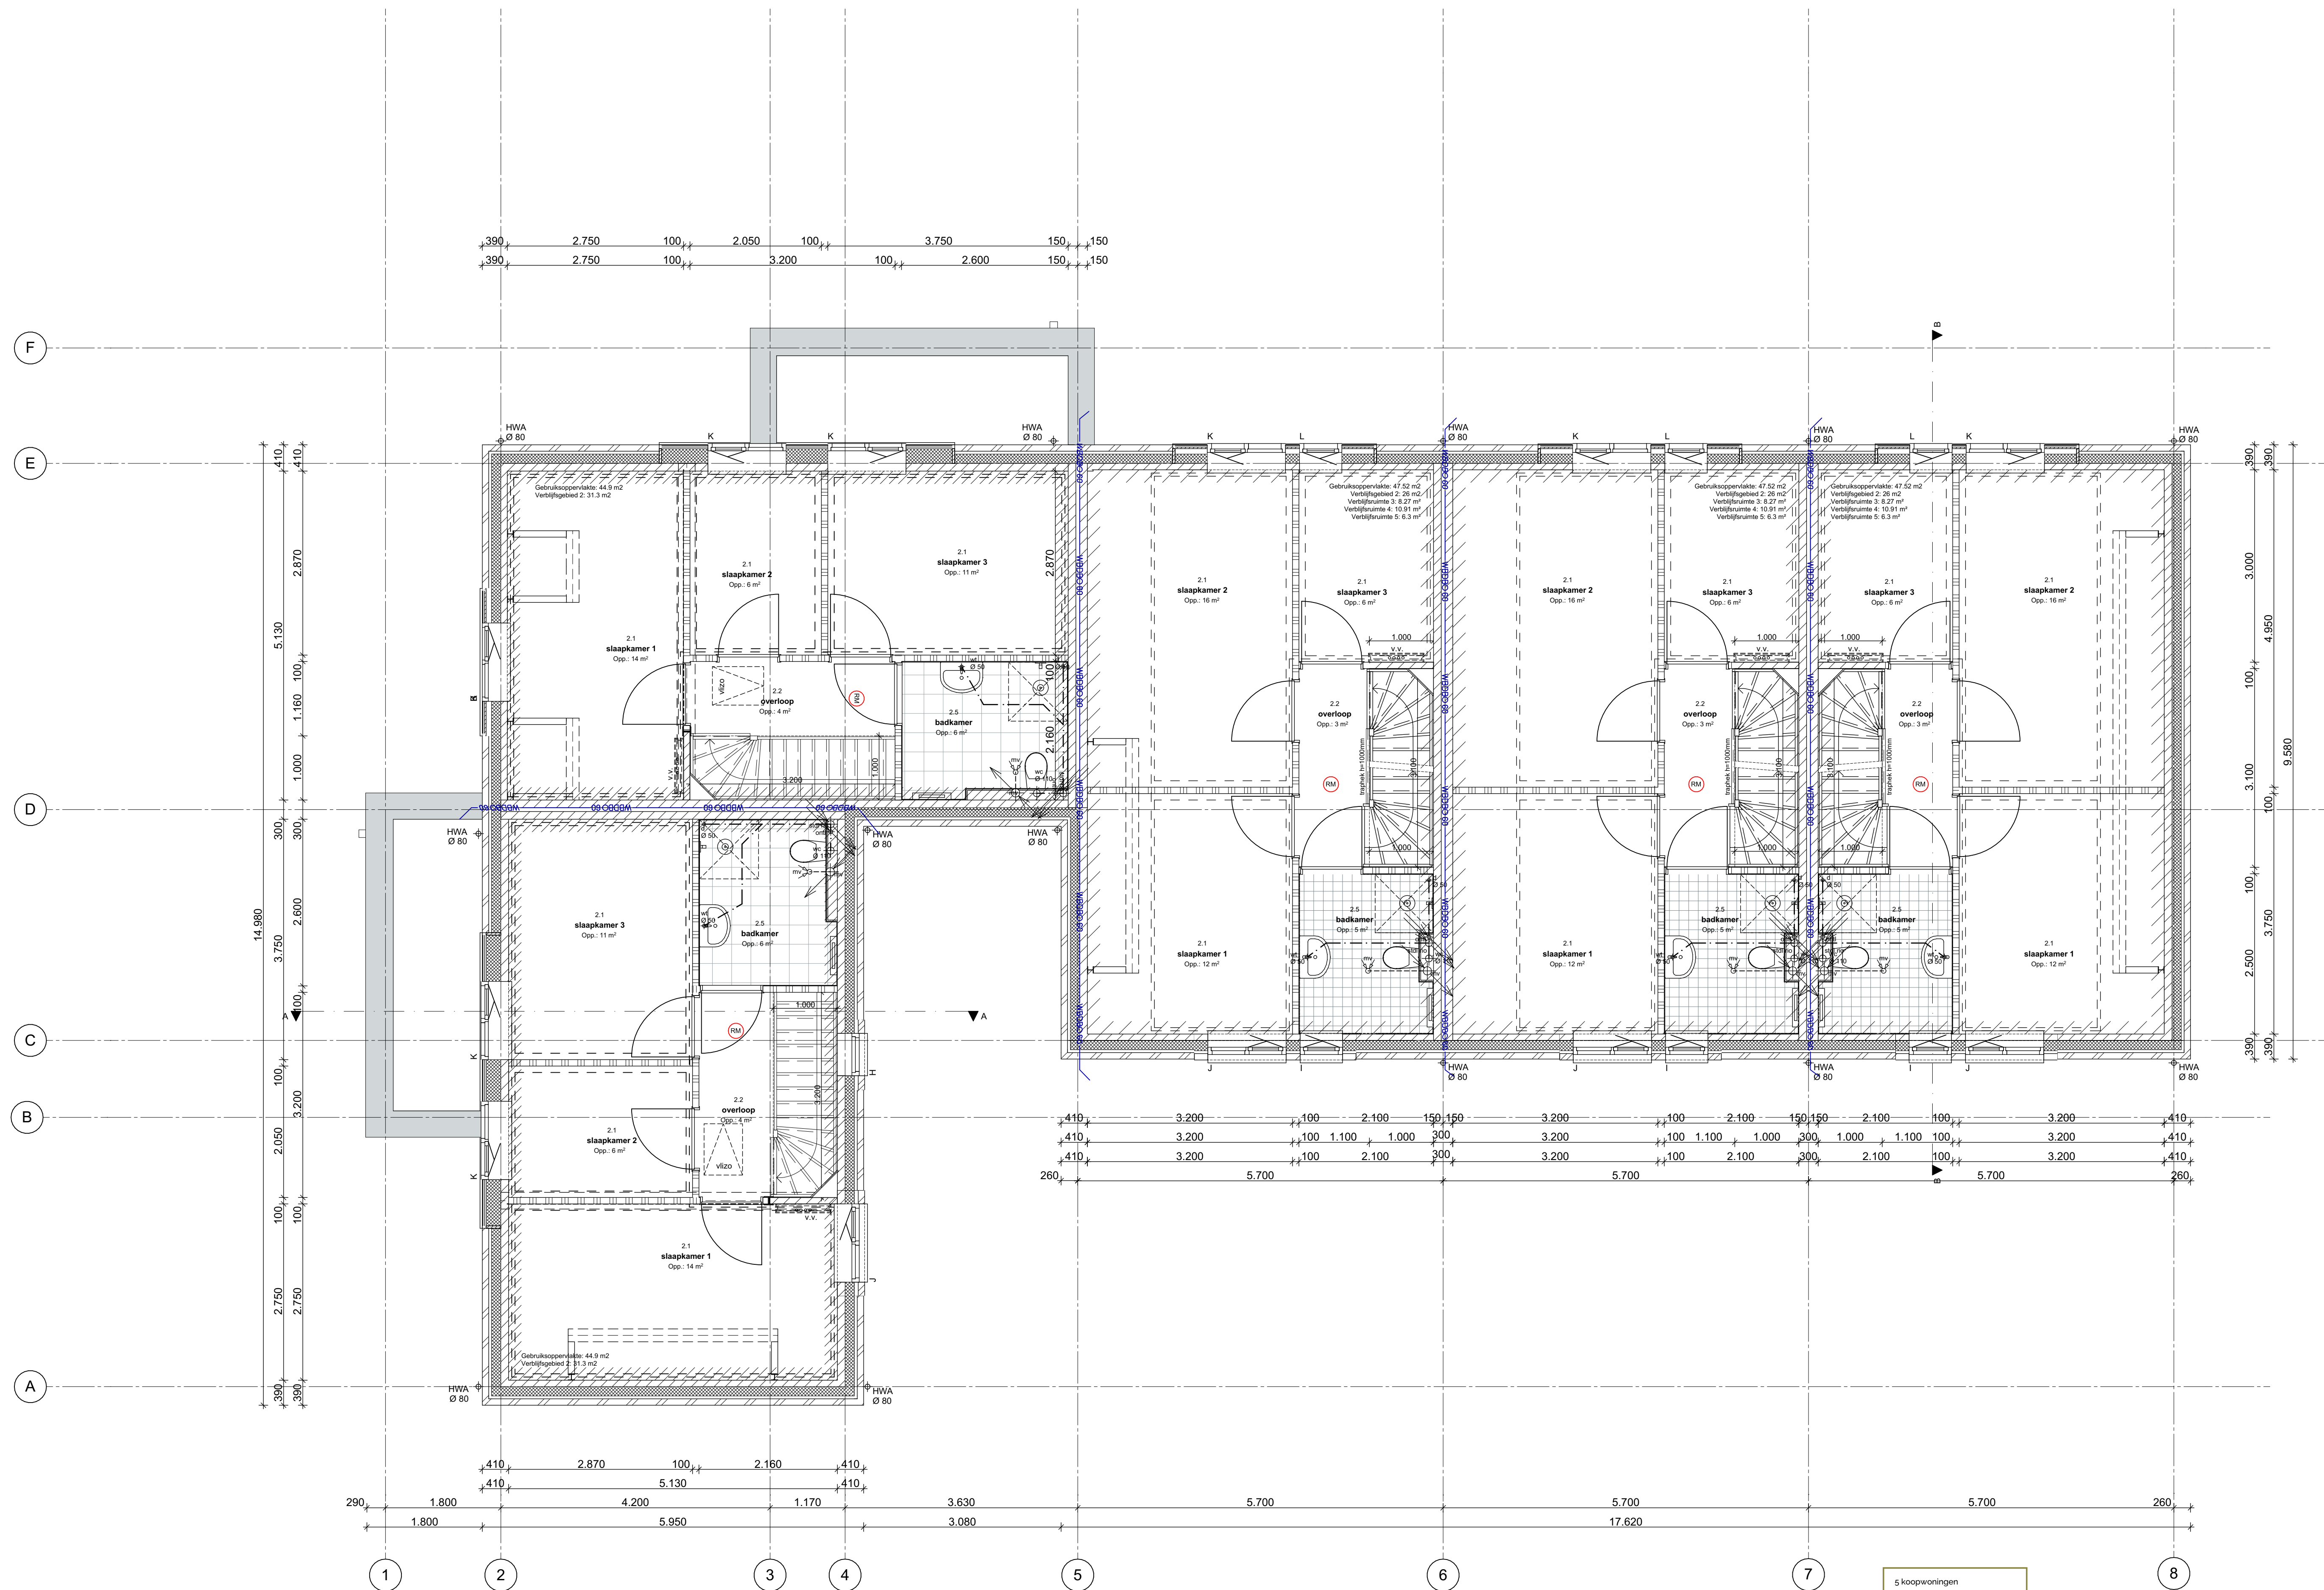

5 koopwoningen
1e verdieping
1639-BA-C2
schaal 1:50
datum 05-02-2020
gewijzigd

Ready for Living
Bouw 6 sociale huurwoningen en 11 koopwoningen
te Amersfoort