

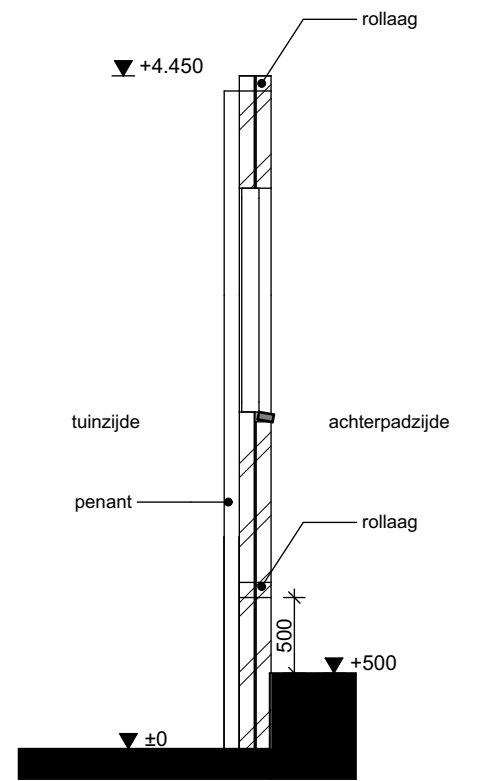


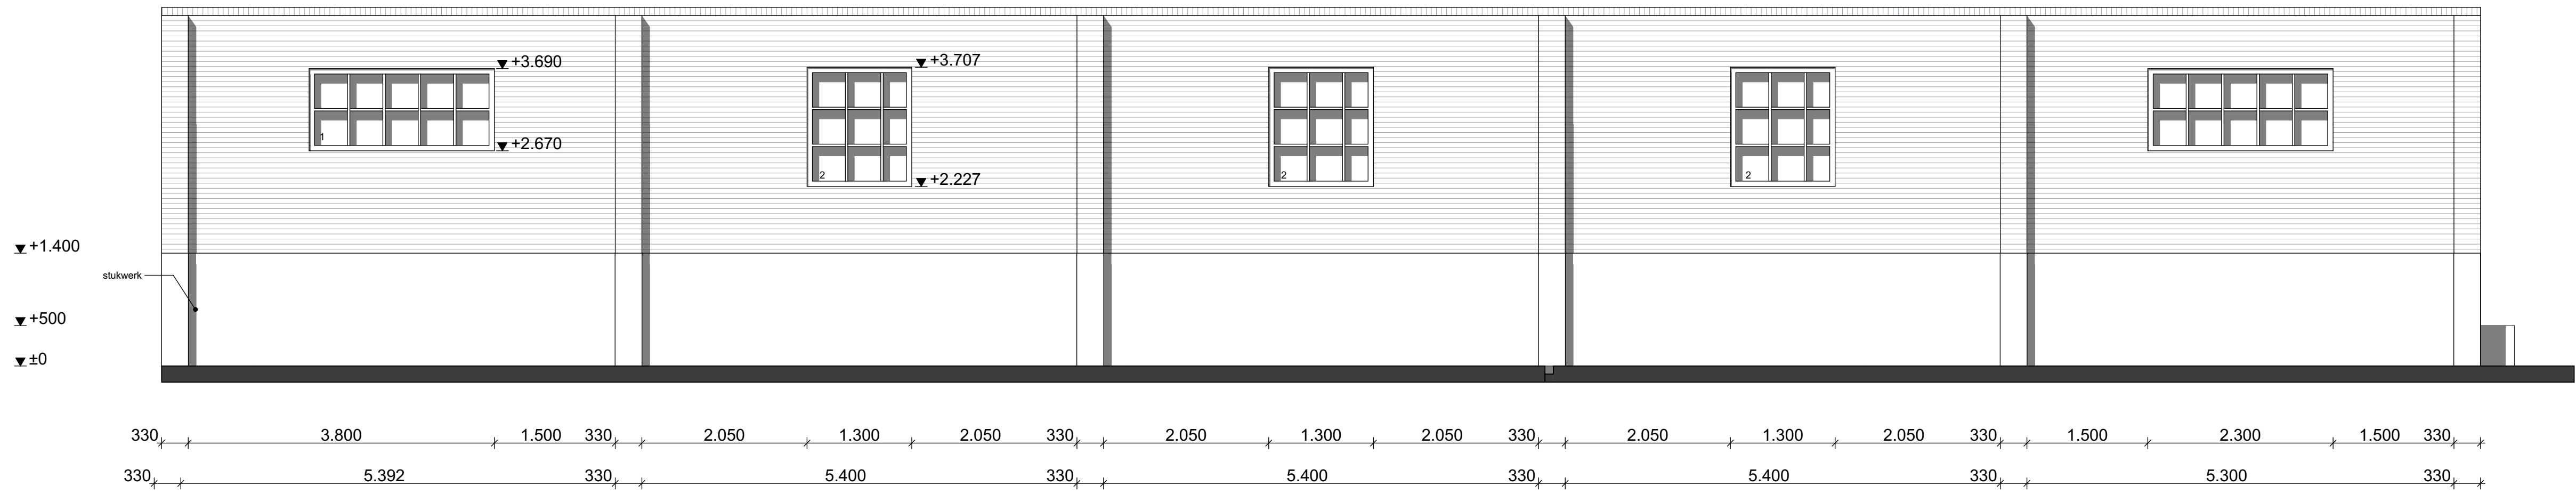

Doorsnede (bestaand)

Tuinzijde (bestaand)

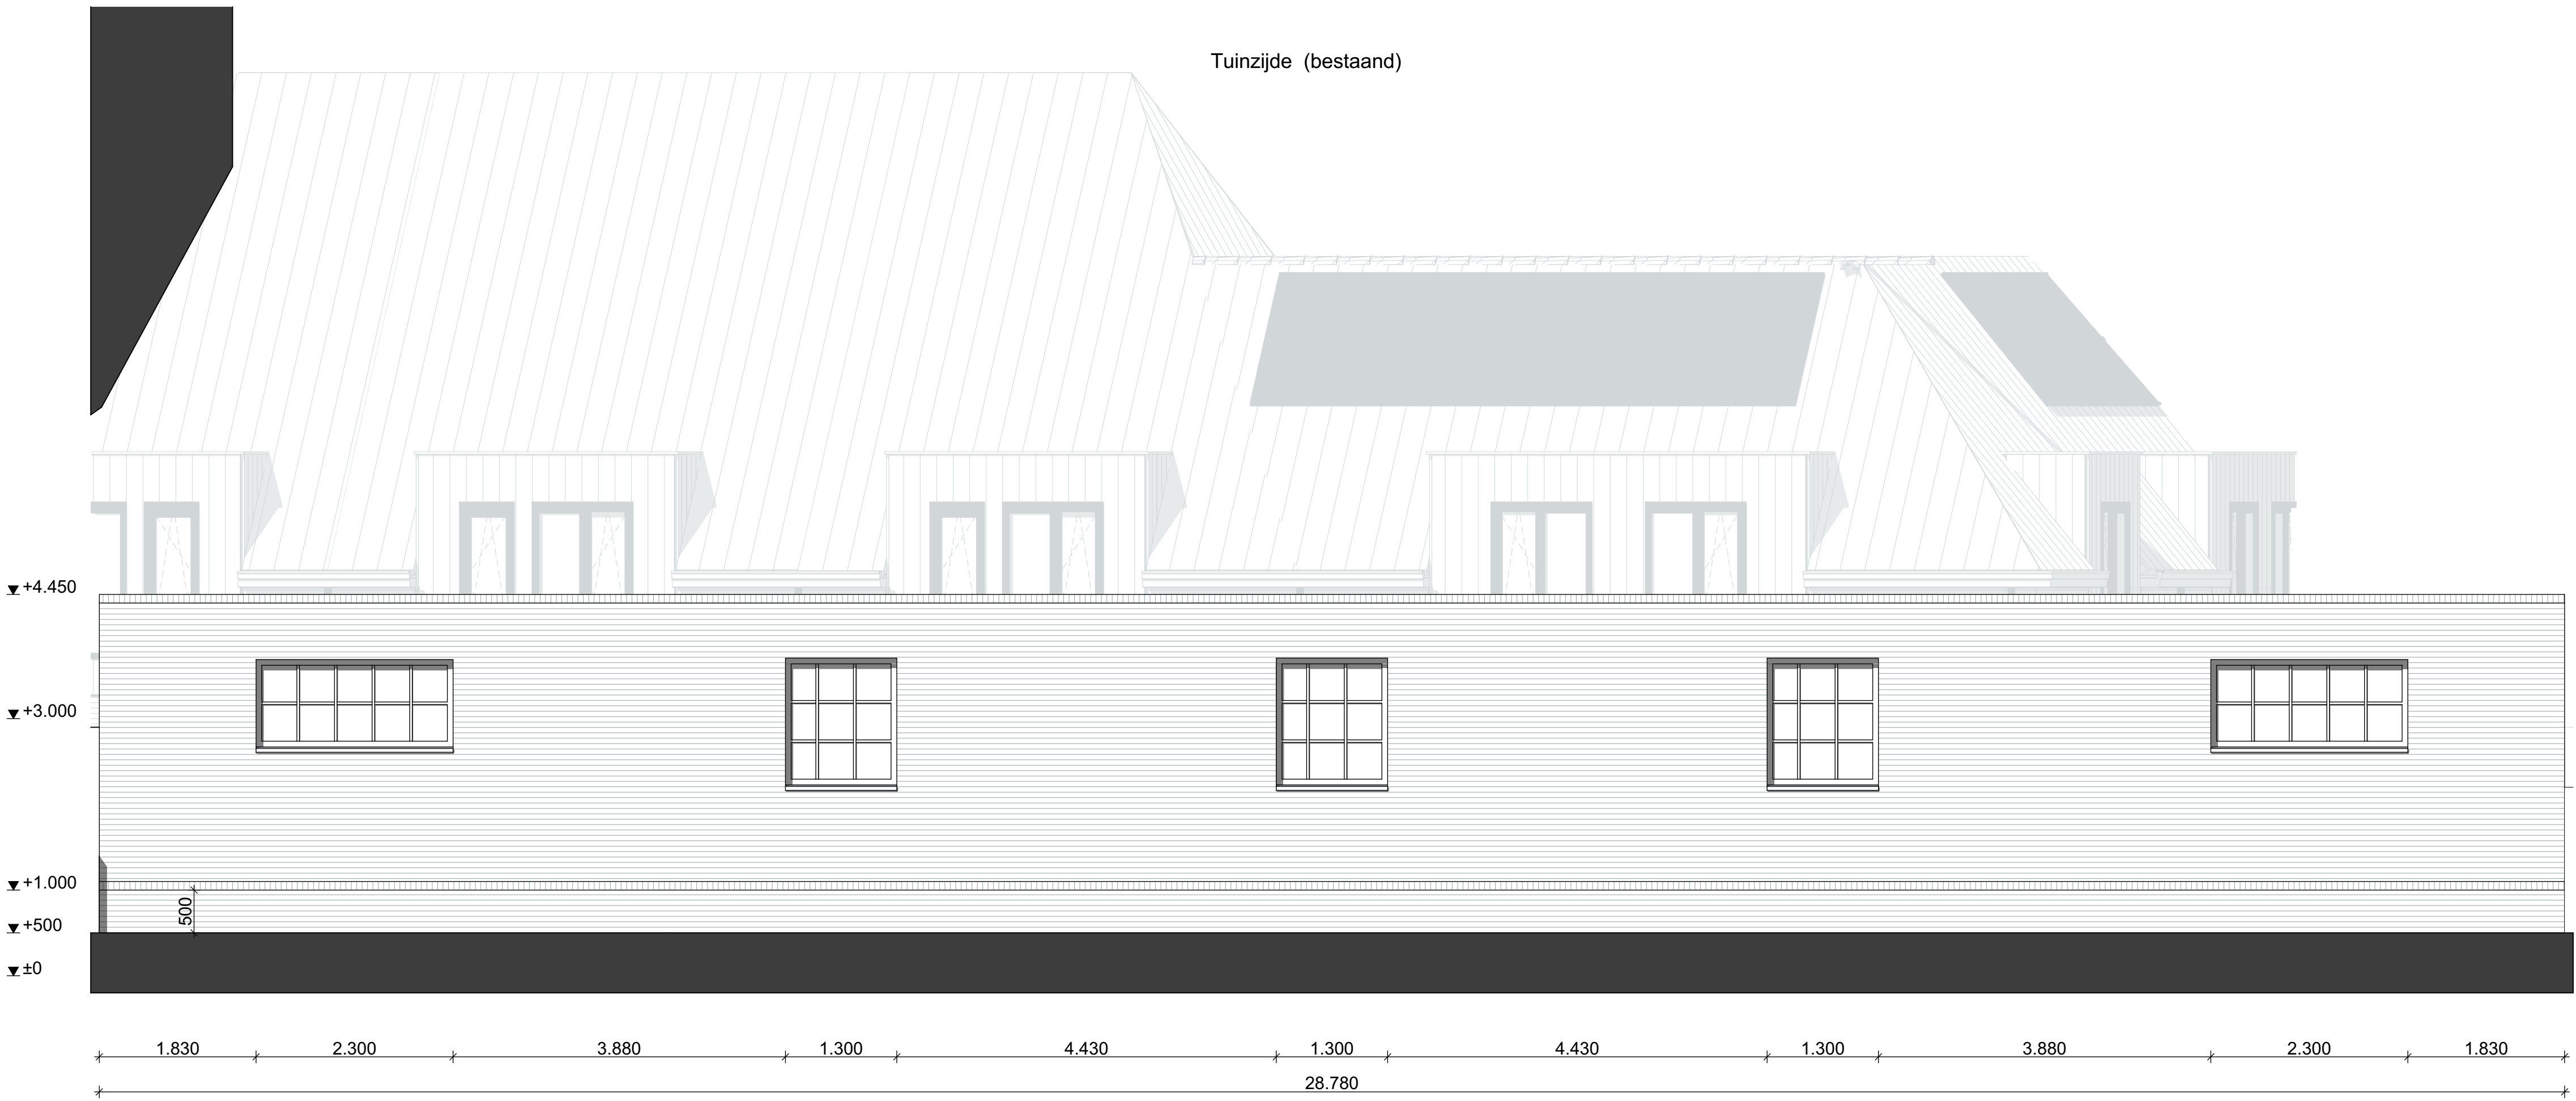

Achterpad (bestaand)

Tuinmuur betaand
1639-BA-TM
schaal 1:50
datum 05-02-2020
gewijzigd

Ready for Living
Bouw 6 sociale huurwoningen en 11 koopwoningen
te Amersfoort

V M E Z
ARCHITECTEN
Dr. Martin Luther Kingsingel 11
9803 JC Drachten
0512 584646
info@vmeznl
vmeznl