


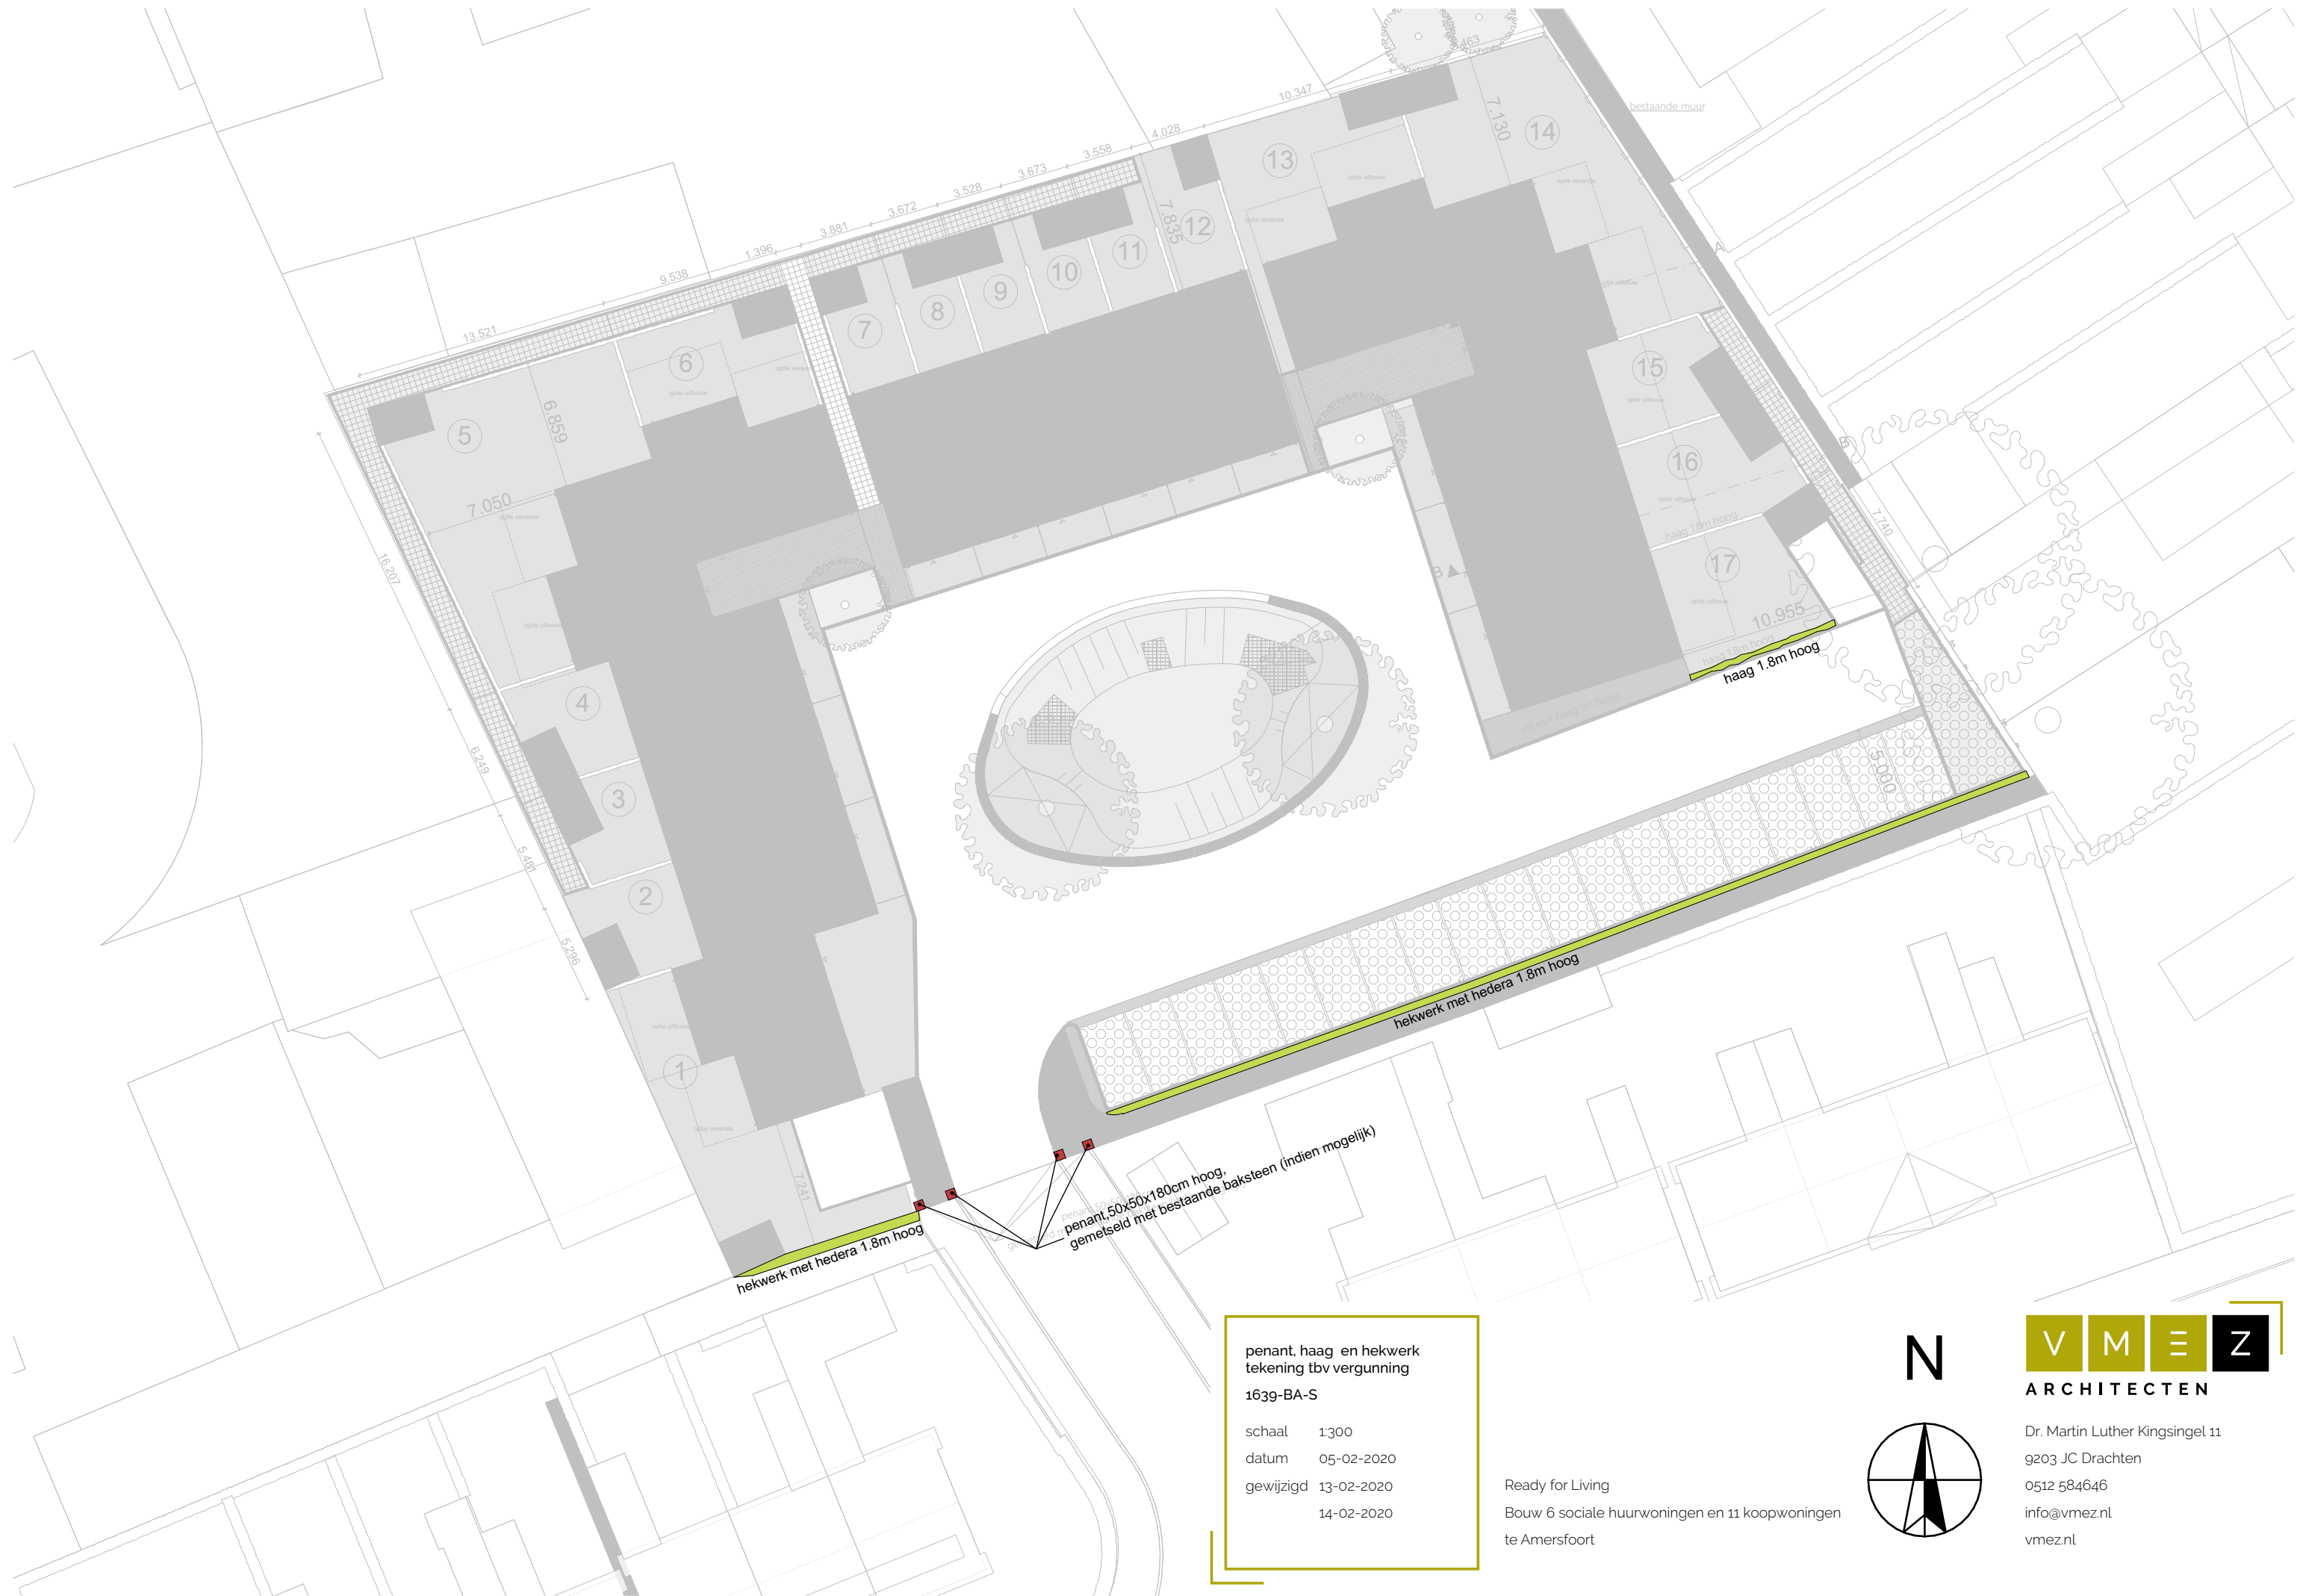


penant, haag en hekwerk
tekening tbv vergunning
1639-BA-S

schaal 1:300
datum 05-02-2020
gewijzigd 13-02-2020
14-02-2020

Ready for Living
Bouw 6 sociale huurwoningen en 11 koopwoningen
te Amersfoort

N

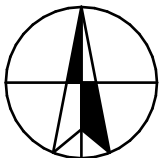

V M E Z
ARCHITECTEN

Dr. Martin Luther Kingsingel 11
9203 JC Drachten
0512 584646
info@vmez.nl
vmez.nl