


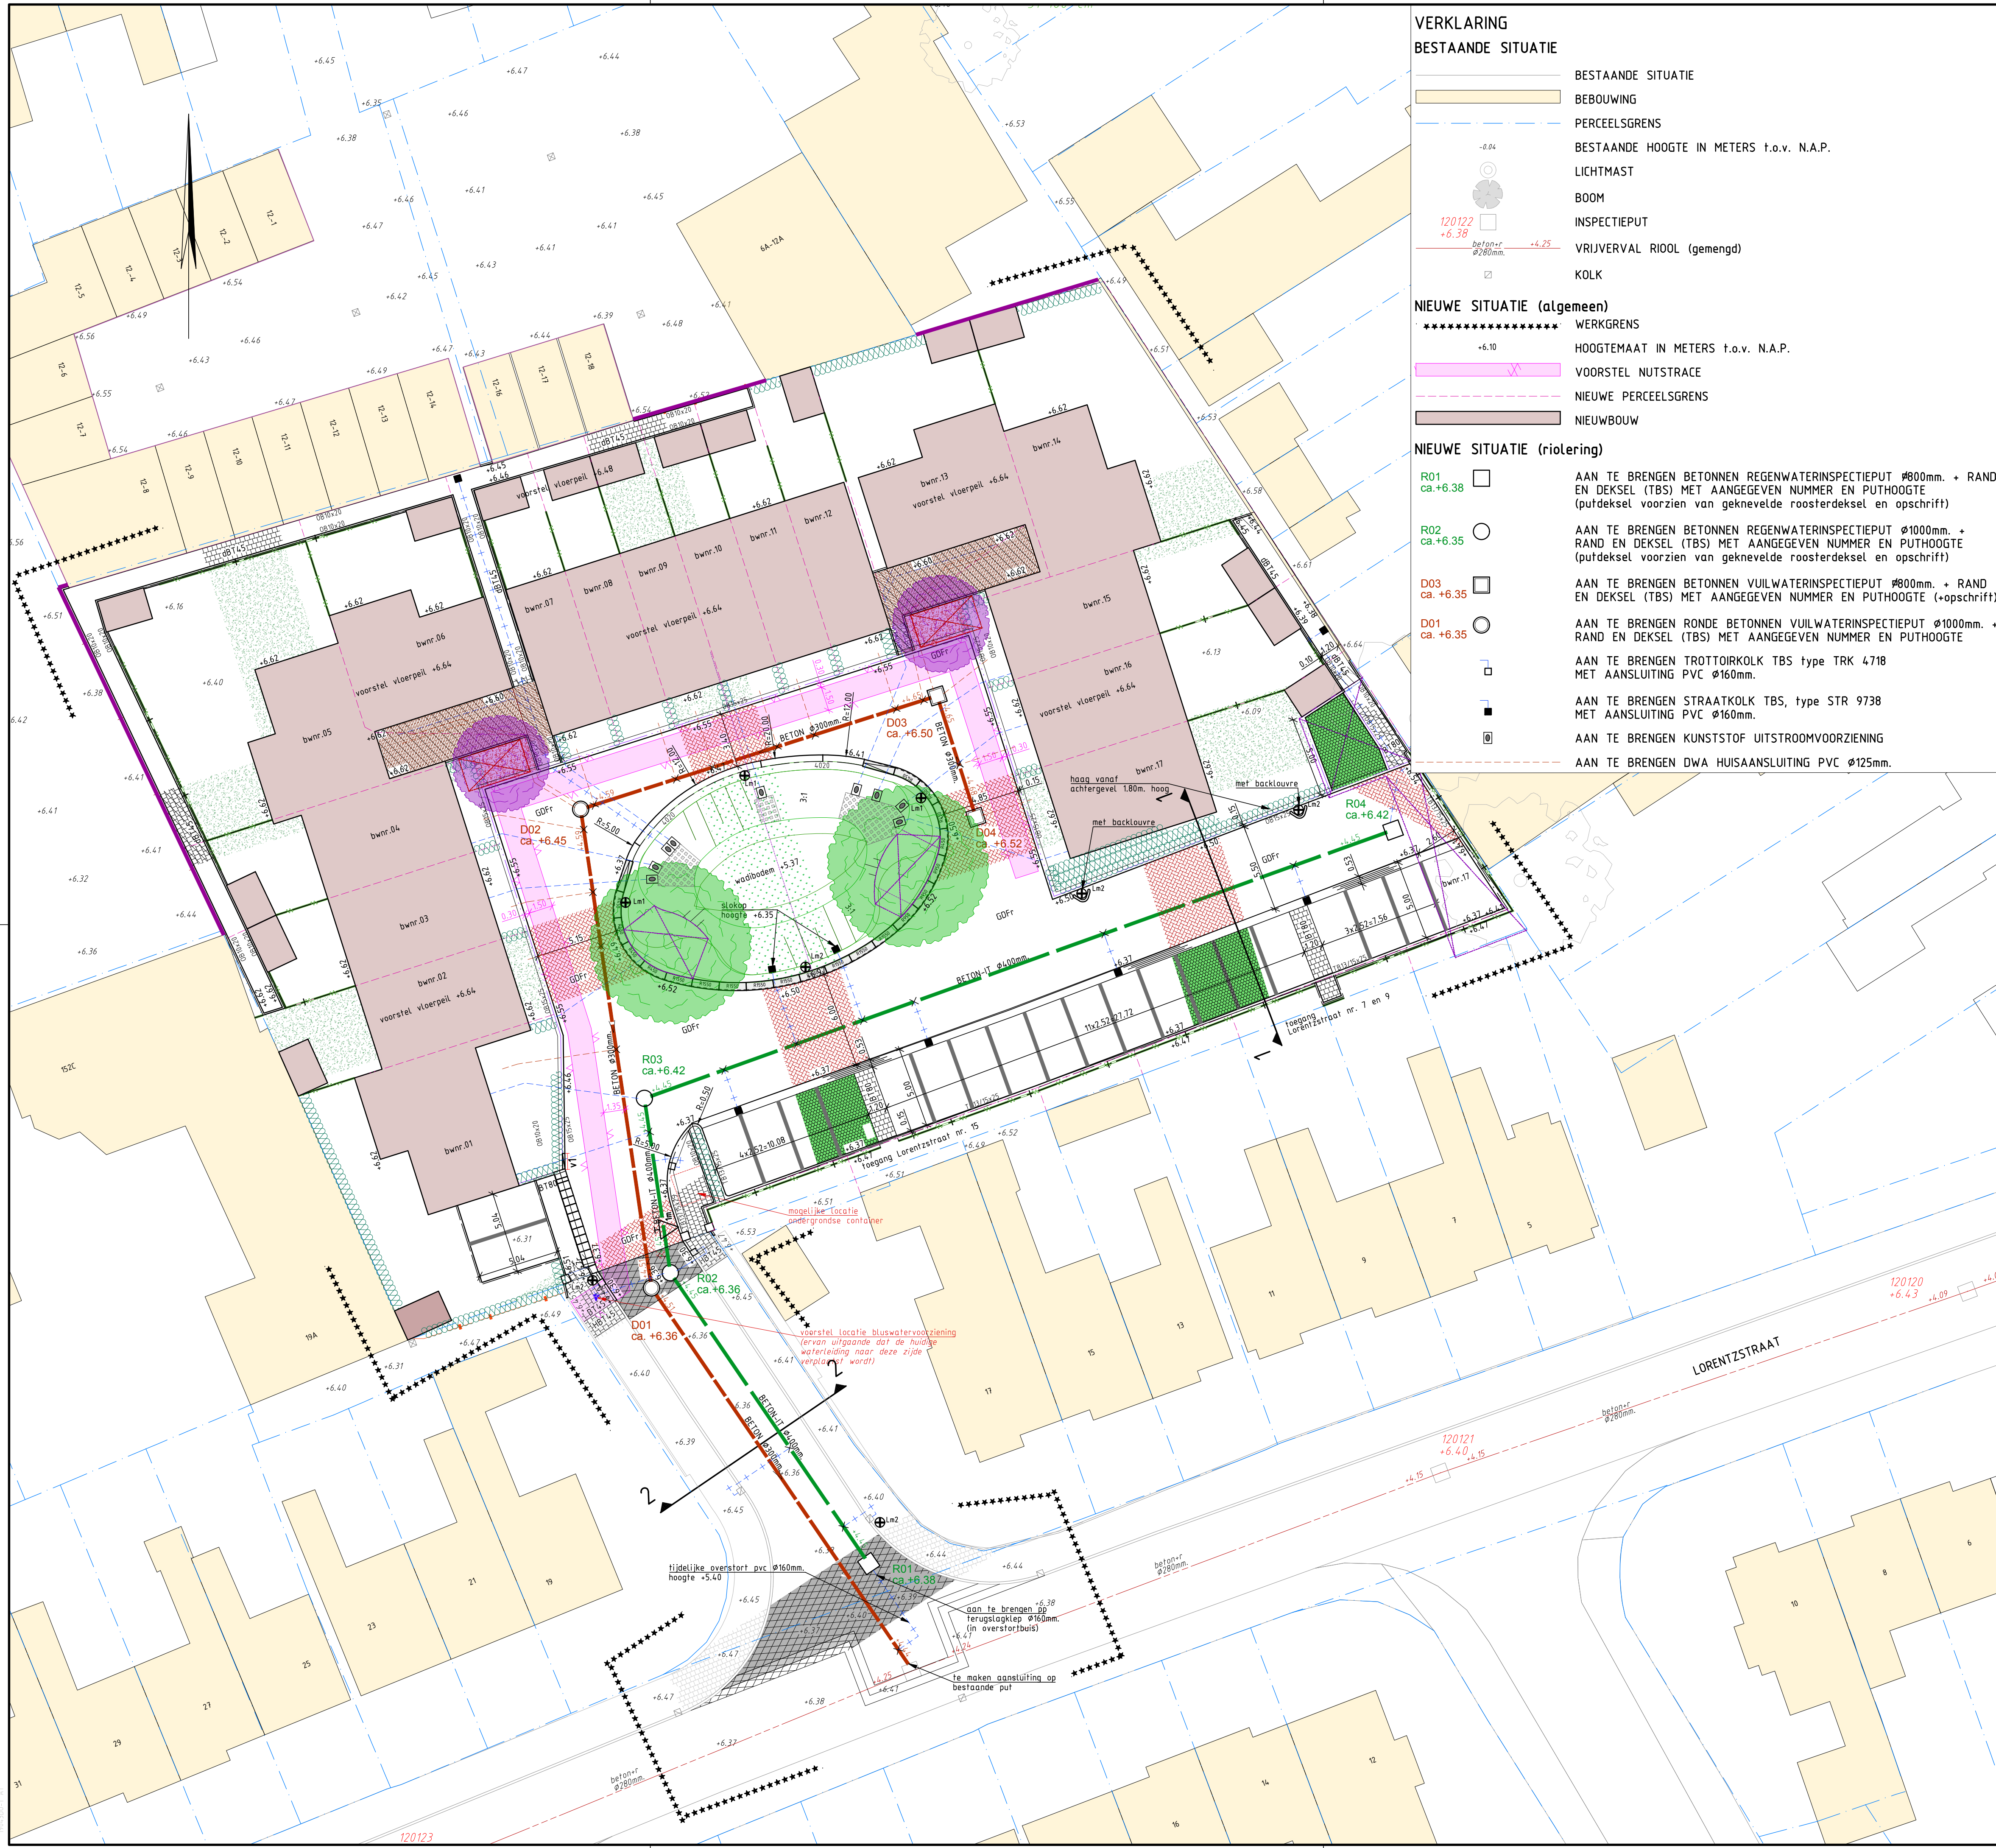

VERKLARING

BESTAANDE SITUATIE

- BESTAANDE SITUATIE
- BEBOUWING
- PERCEELSGRENS
- BESTAANDE HOOGTE IN METERS t.o.v. N.A.P.
- LICHTMAST
- BOOM
- INSPECTIEPUT
- VRIJVERVAL RIOL (gemengd)
- KOLK

NIEUWE SITUATIE (algemeen)

- WERKGRENS
- HOOGTEMAAT IN METERS t.o.v. N.A.P.
- VOORSTEL NUTSTRACE
- NIEUWE PERCEELSGRENS
- NIEUWBOUW

NIEUWE SITUATIE (riolering)

- AAN TE BRENGEN BETONNEN REGENWATERINSPECTIEPUT Ø800mm. + RAND EN DEKSEL (TBS) MET AANGEGEVEN NUMMER EN PUTHOOGTE (putdeksel voorzien van geknevelde roosterdeksel en opschrift)
- AAN TE BRENGEN BETONNEN REGENWATERINSPECTIEPUT Ø1000mm. + RAND EN DEKSEL (TBS) MET AANGEGEVEN NUMMER EN PUTHOOGTE (putdeksel voorzien van geknevelde roosterdeksel en opschrift)
- AAN TE BRENGEN BETONNEN VUILWATERINSPECTIEPUT Ø800mm. + RAND EN DEKSEL (TBS) MET AANGEGEVEN NUMMER EN PUTHOOGTE (+opschrift)
- AAN TE BRENGEN RONDE BETONNEN VUILWATERINSPECTIEPUT Ø1000mm. + RAND EN DEKSEL (TBS) MET AANGEGEVEN NUMMER EN PUTHOOGTE
- AAN TE BRENGEN TROTTOIRKOLK TBS type TRK 4718 MET AANSLUITING PVC Ø160mm.
- AAN TE BRENGEN STRAATKOLK TBS, type STR 9738 MET AANSLUITING PVC Ø160mm.
- AAN TE BRENGEN KUNSTSTOF UITSTROOMVOORZIENING
- AAN TE BRENGEN DWA HUISAANSLUITING PVC Ø125mm.

- AAN TE BRENGEN RWA HUISAANSLUITING PVC Ø125mm.
- AAN TE BRENGEN KOLKAANSLUITING PVC Ø160mm.
- AAN TE BRENGEN INFILTRATIERIOL MET AANGEGEVEN SOORT, DIAMETER EN B.O.B.-HOOGTE
- AAN TE BRENGEN VUILWATERRIOL MET AANGEGEVEN SOORT, DIAMETER EN B.O.B.-HOOGTE

NIEUWE SITUATIE (verharding)

- AAN TE BRENGEN OPSLUITBAND 100x200mm.
- AAN TE BRENGEN OPSLUITBAND 100x200mm.
- AAN TE BRENGEN OPSLUITBAND 150x250mm.
- AAN TE BRENGEN TROTTOIRBAND 130/150x200mm.
- AAN TE BRENGEN TROTTOIRBAND 130/150x250mm.
- AAN TE BRENGEN RABATBAND 400x200mm.
- AAN TE BRENGEN HOEKBLOK 130/150x250mm., R=0.20m.
- AAN TE BRENGEN INRITVERLOOPBAND 130/150x250mm.
- PLAATS INRIT, BANDEN LATEN DUKEN NAAR STRAATNIVEAU, MET AANGEGEVEN BREEDTE
- AAN TE BRENGEN BETONNEN ZITRAND type SOLID BOCHT 500/450x500x2000mm., kleur GRIJS, MET AANGEGEVEN BOCHTSTRAAL
- AAN TE BRENGEN BETONNEN ZITRAND type SOLID VERLOOPSTUK NAAR MAALVELD, 500/450x500x2000mm., kleur GRIJS
- AAN TE BRENGEN INRITBAND 750x200x500mm.
- AAN TE BRENGEN BETONTEGEL 300x300x45mm., kleur GRIJS
- AAN TE BRENGEN BETONTEGEL 300x300x45mm., kleur GRIJS incl. DRAINVEST
- TE HERSTRATEN BETONTEGEL 300x300x45mm., kleur GRIJS
- AAN TE BRENGEN BETONTEGEL 300x300x80mm., kleur GRIJS
- AAN TE BRENGEN STRAATBAKSTEEN DIKFORMAAT dik 80mm., kleur ROODBRUIN IN KEPERVERBAND, incl. DRAINVEST (4mm.)
 - straatlaag, moraine split 2/6, dik 50mm.
 - menggranulaat, 6/32, 30% holle ruimte, dik 250mm.
- AAN TE BRENGEN STRAATBAKSTEEN WAALFORMAAT dik 80mm., kleur BRUIN IN ELLEBOOGBAND, incl. DRAINVEST (4mm.)
 - straatlaag, moraine split 2/6, dik 50mm.
 - menggranulaat, 6/32, 30% holle ruimte, dik 250mm.
- AAN TE BRENGEN GRASBETONTEGEL
- AAN TE BRENGEN MARKERING BETONSTRAATSTEEN DUBBELKLINKER dik 80mm., kleur GRIJS, 1 strek
- AAN TE BRENGEN MOLGOOT STRAATBAKSTEEN, 7 streks DIKORMAAT, kleur ROODBRUIN, incl. DRAINVEST (8mm.)
- AAN TE BRENGEN ASFALTVERHARDING kleur ZWART
 - SMA-NL 8b, dik 30mm., kleur zwart
 - AC bind 0/16, dik 40mm. (t.p.v. trap)
 - AC bind 0/22, dik 60mm. (t.p.v. trap)
- AAN TE BRENGEN ASFALTVERHARDING kleur ZWART
 - SMA-NL 8b, dik 30mm., kleur ZWART
 - AC bind 0/16, dik 40mm.
 - AC base 0/22, dik 60mm.
 - menggranulaat, 0/31,5, dik 250mm.
- AAN TE BRENGEN TALUDBESCHERMING, GRASBETONTEGEL 400x600x120mm.

NIEUWE SITUATIE (terreininrichting)

- AAN TE BRENGEN LICHTMAST 4m. (indicatief weergegeven)
- AAN TE BRENGEN LICHTMAST 6m., ENKELE UITHOUDER (locatie indicatief weergegeven, nabij woningnr. 17 voorzien van backlouvre)
- AAN TE BRENGEN LICHTMASTBESCHERMBEUGEL, kleur ZWART Beebop MP-S-V-450
- AAN TE BRENGEN HALFSTEENS MUUR

NIEUWE SITUATIE (groen)

- IN TE ZAAIEN GRAS
- AAN TE BRENGEN HEESTER
- AAN TE BRENGEN TUIN
- AAN TE BRENGEN HAAG, FAGUS SYLFACTICA, hoogte 1.00m.
- AAN TE BRENGEN DUBBELSTAAFMAT HEKWERK kleur ZWART, hoogte 1.80m., MET BEBROEIING HEDERA
- AAN TE BRENGEN BOOM (2e grootte), soort Magnolia
- AAN TE BRENGEN BOOM (3e grootte), soort Sierkers
- AAN TE BRENGEN WORTELSCHERM
- AAN TE BRENGEN PLANTVAK min. 9m3, BOMENZAND
- AAN TE BRENGEN PLANTVAK min. 15m3, BOMENZAND (t.p.v. achterzijde bouwnr. 17 ca. 50 m3)

MATEN IN METERS TENZIJ ANDERS IS AANGEGEVEN HOOGTEMATEN IN METERS t.o.v. N.A.P.

nr	datum	wijziging	get
3	27-11-2020	Erfafscheiding (halfsteens muur) toegevoegd	P.v.d.H.
2	27-05-2020	Toegang achtertuinen Lorentzstraat nr. 5 t/m 17	P.v.d.H.
1	16-03-2020	Beëindiging rijbaan nabij erfsgrens oostzijde aangepast	P.v.d.H.

OPDRACHTGEVER
READY FOR LIVING
P. ROSIER

PROJECTOMSCHRIJVING
BOUW- EN WOONRIJP MAKEN PLAN LORENTZHOFF

TEKENINGOMSCHRIJVING
DEFINITIEF ONTWERP RIOLERING, VERHARDING EN GROEN

STATUS
DEFINITIEF

TEKENAAR
P. v.d.H.

PROJECTLEIDER
R.H.

TEKENINGNUMMER
19043D0-1

SCHAAL
1:200

FORMAAT
A1

BLAD IN BLADEN
1 IN 1

WIJZ. NR
3

HSD Civieltechnisch Bureau
Hogeweg 190
3816 LZ AMERSFOORT

TEL 033 - 4700623
www.hsd-civiel.nl