voorgevel

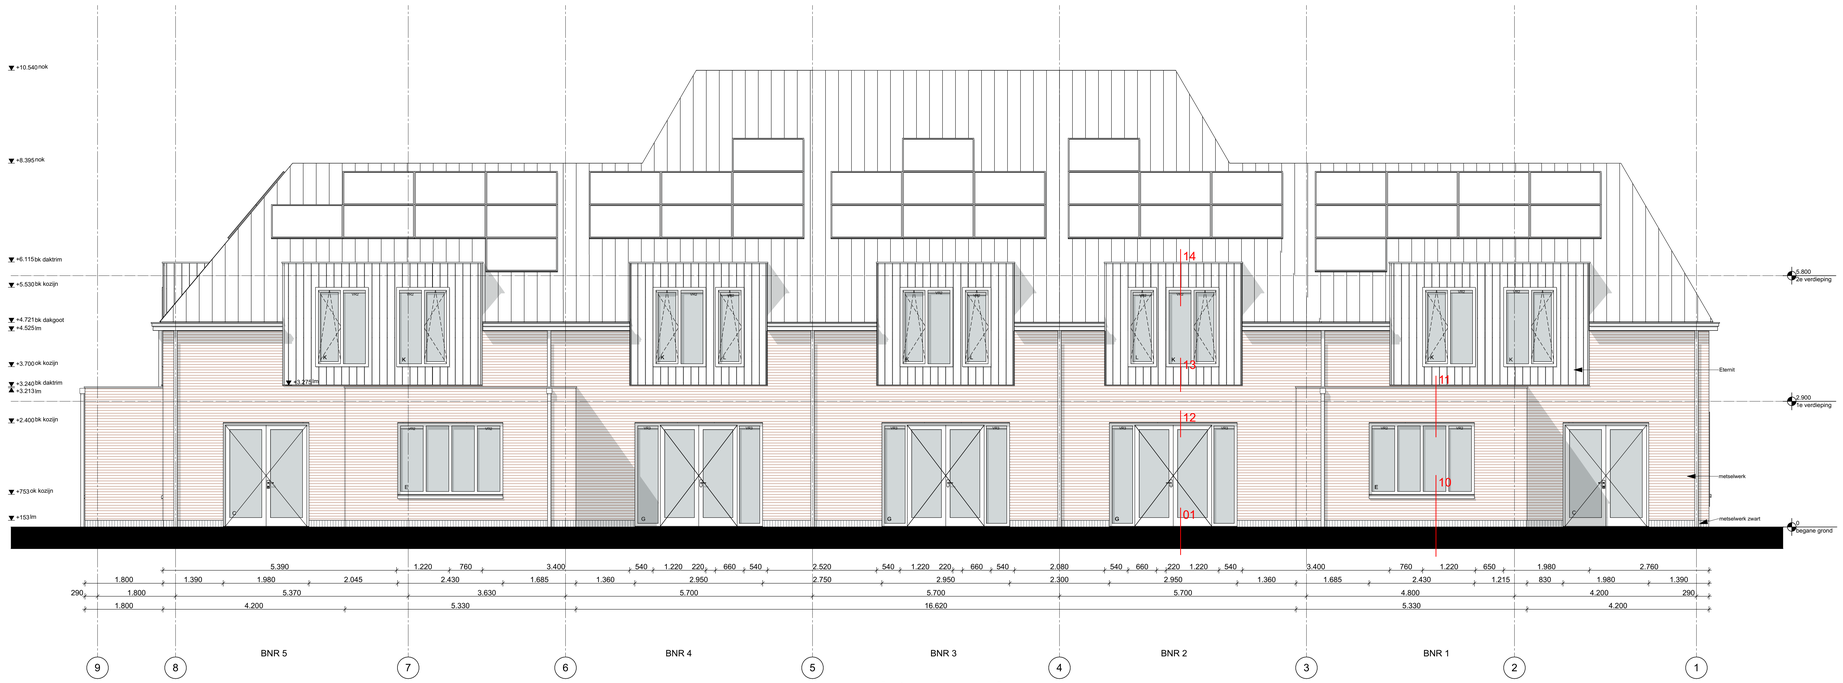

achtergevel

6 koopwoningen
G1 Voor- en achtergevel
1633-BA-A4

schaal 1:100, 1:50
datum 05-02-2020
gewijzigd

Ready for Living

Bouw 6 sociale huurwoningen en 11 koopwoningen
te Amersfoort

V M E Z
ARCHITECTEN

Dr. Martin Luther Kingsingel 11
9203 JC Drachten
0512 582645
info@vmez.nl
vmez.nl