


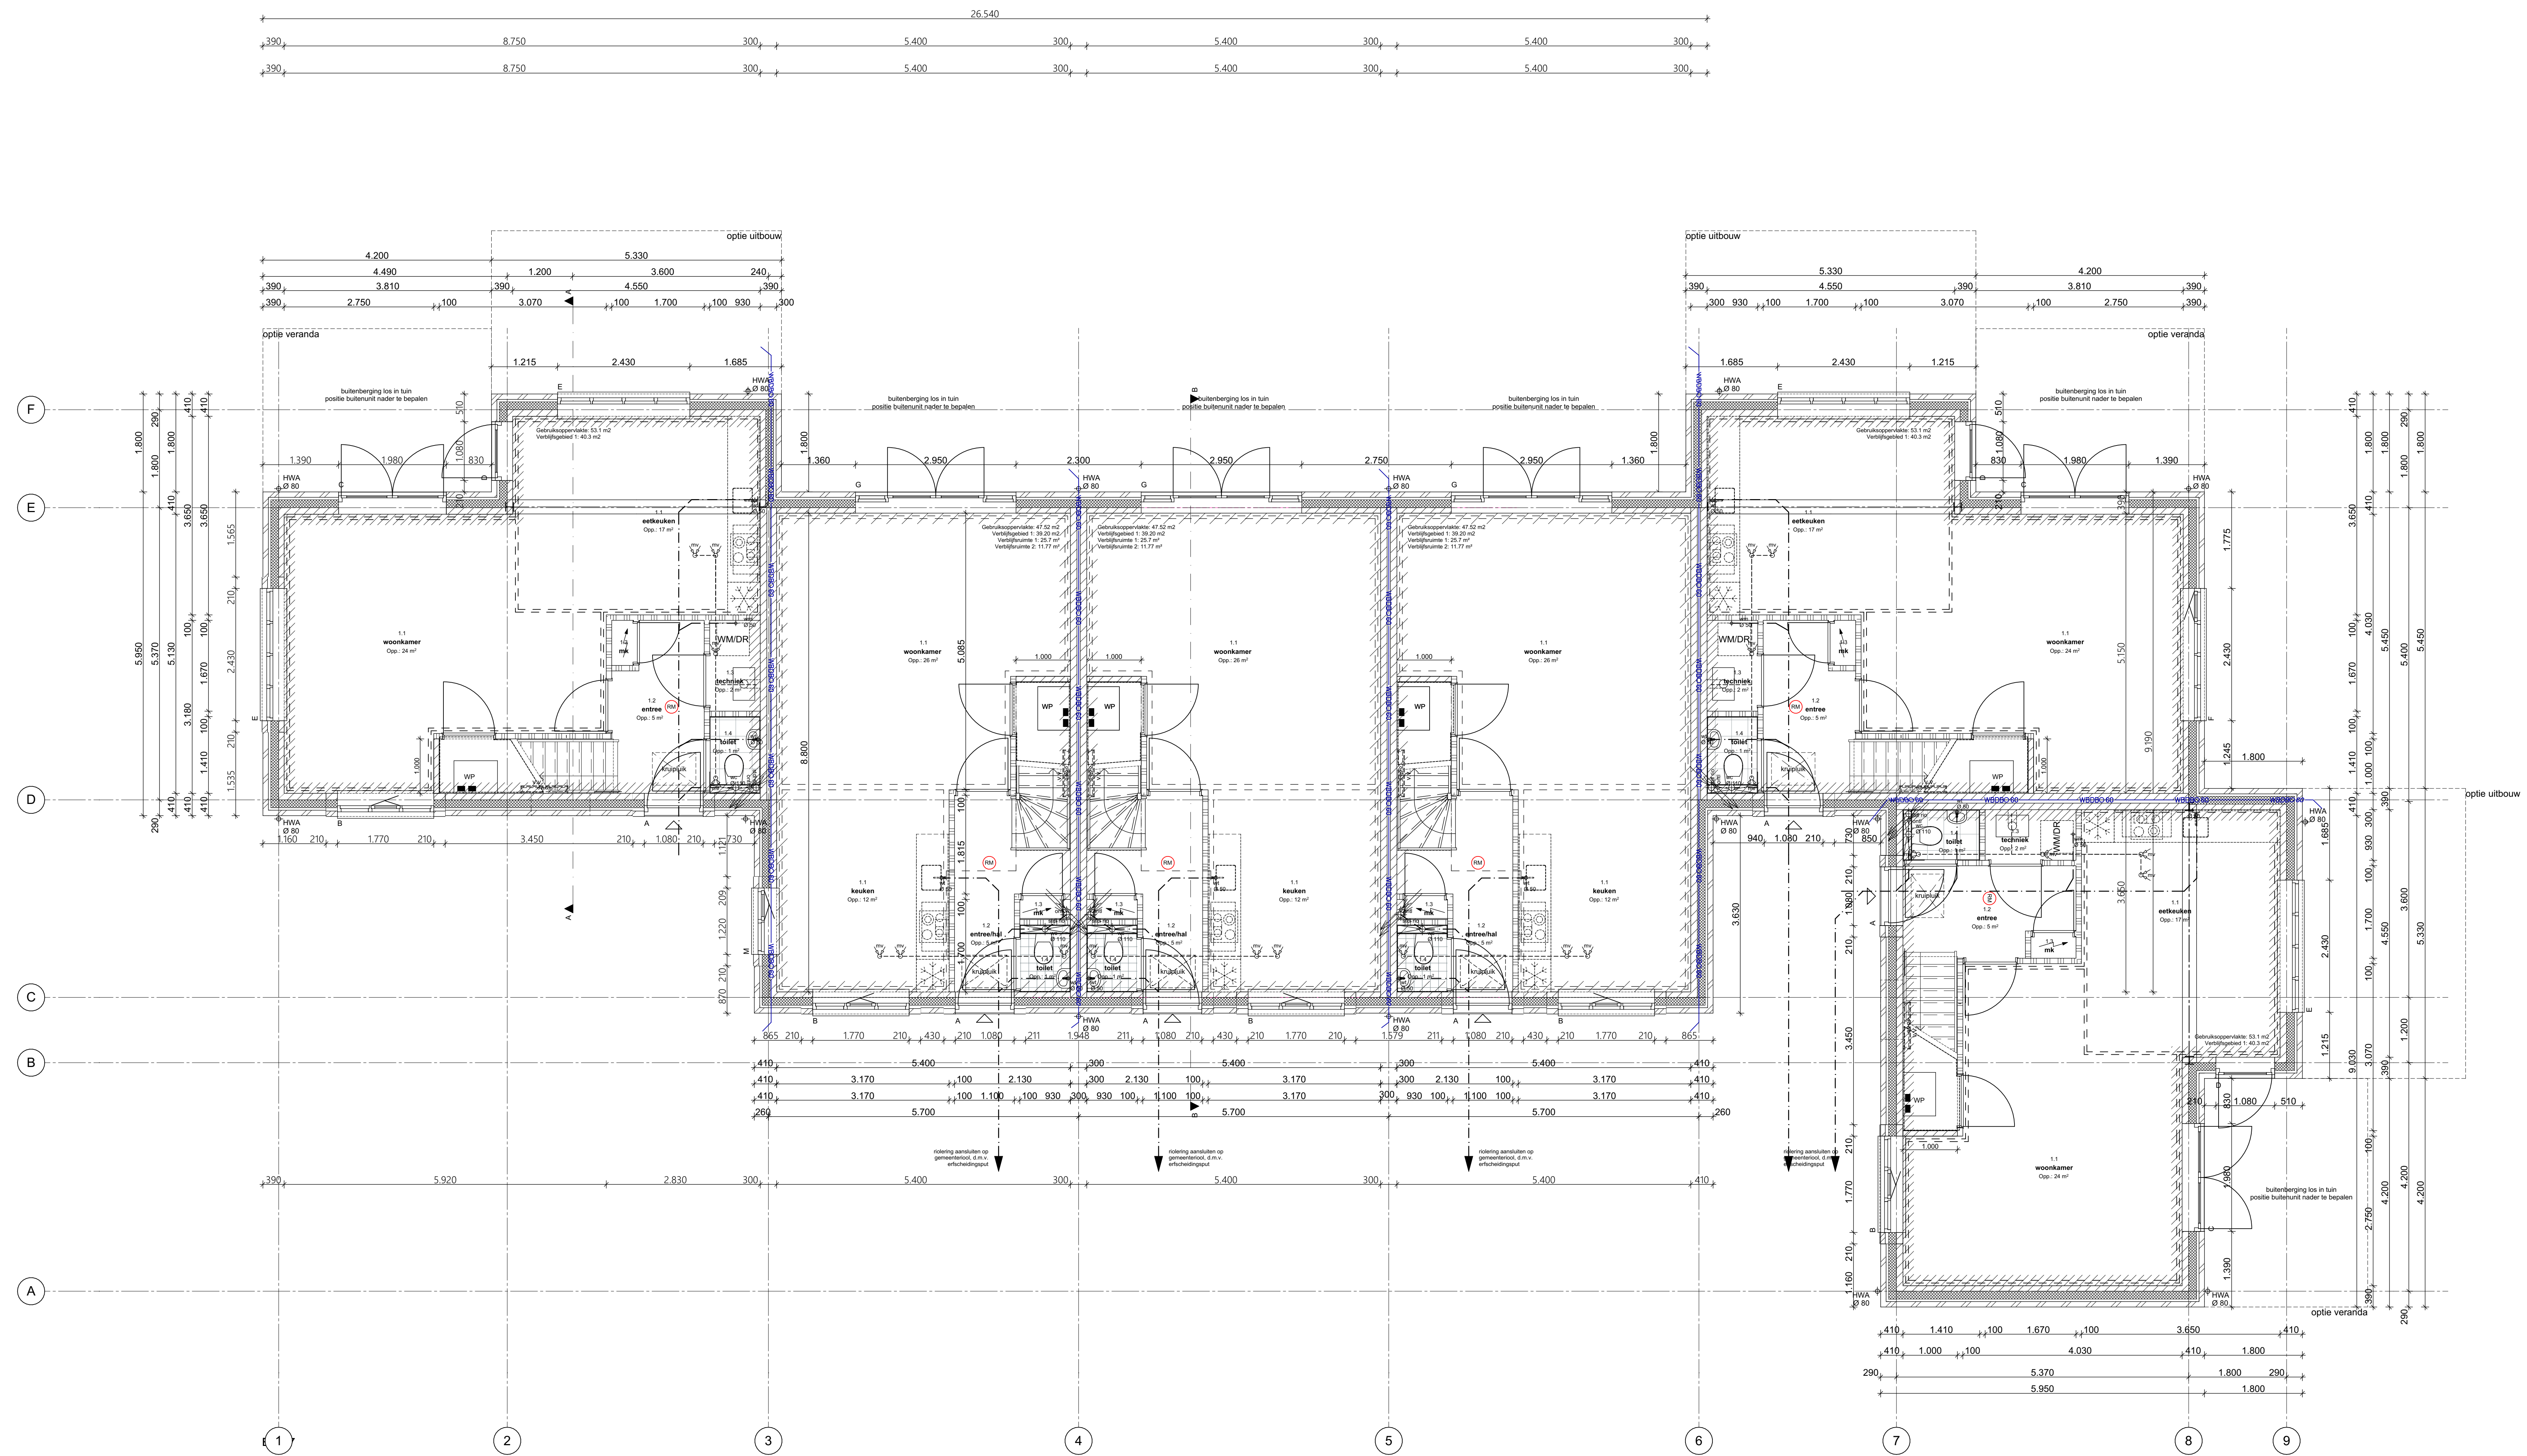

6 koopwoningen
Begane grond
3039-BA-A1
schaal 1:50
datum 05-02-2020
gewijzigd

for

Ready for Living
Bouw 6 sociale huurwoningen en 11 koopwoningen
te Amersfoort

V M E Z
ARCHITECTEN

Dr. Martin Luthier-Kingma
9000 JC Dordrecht
0512 554545
info@vmez.nl
vmez.nl