


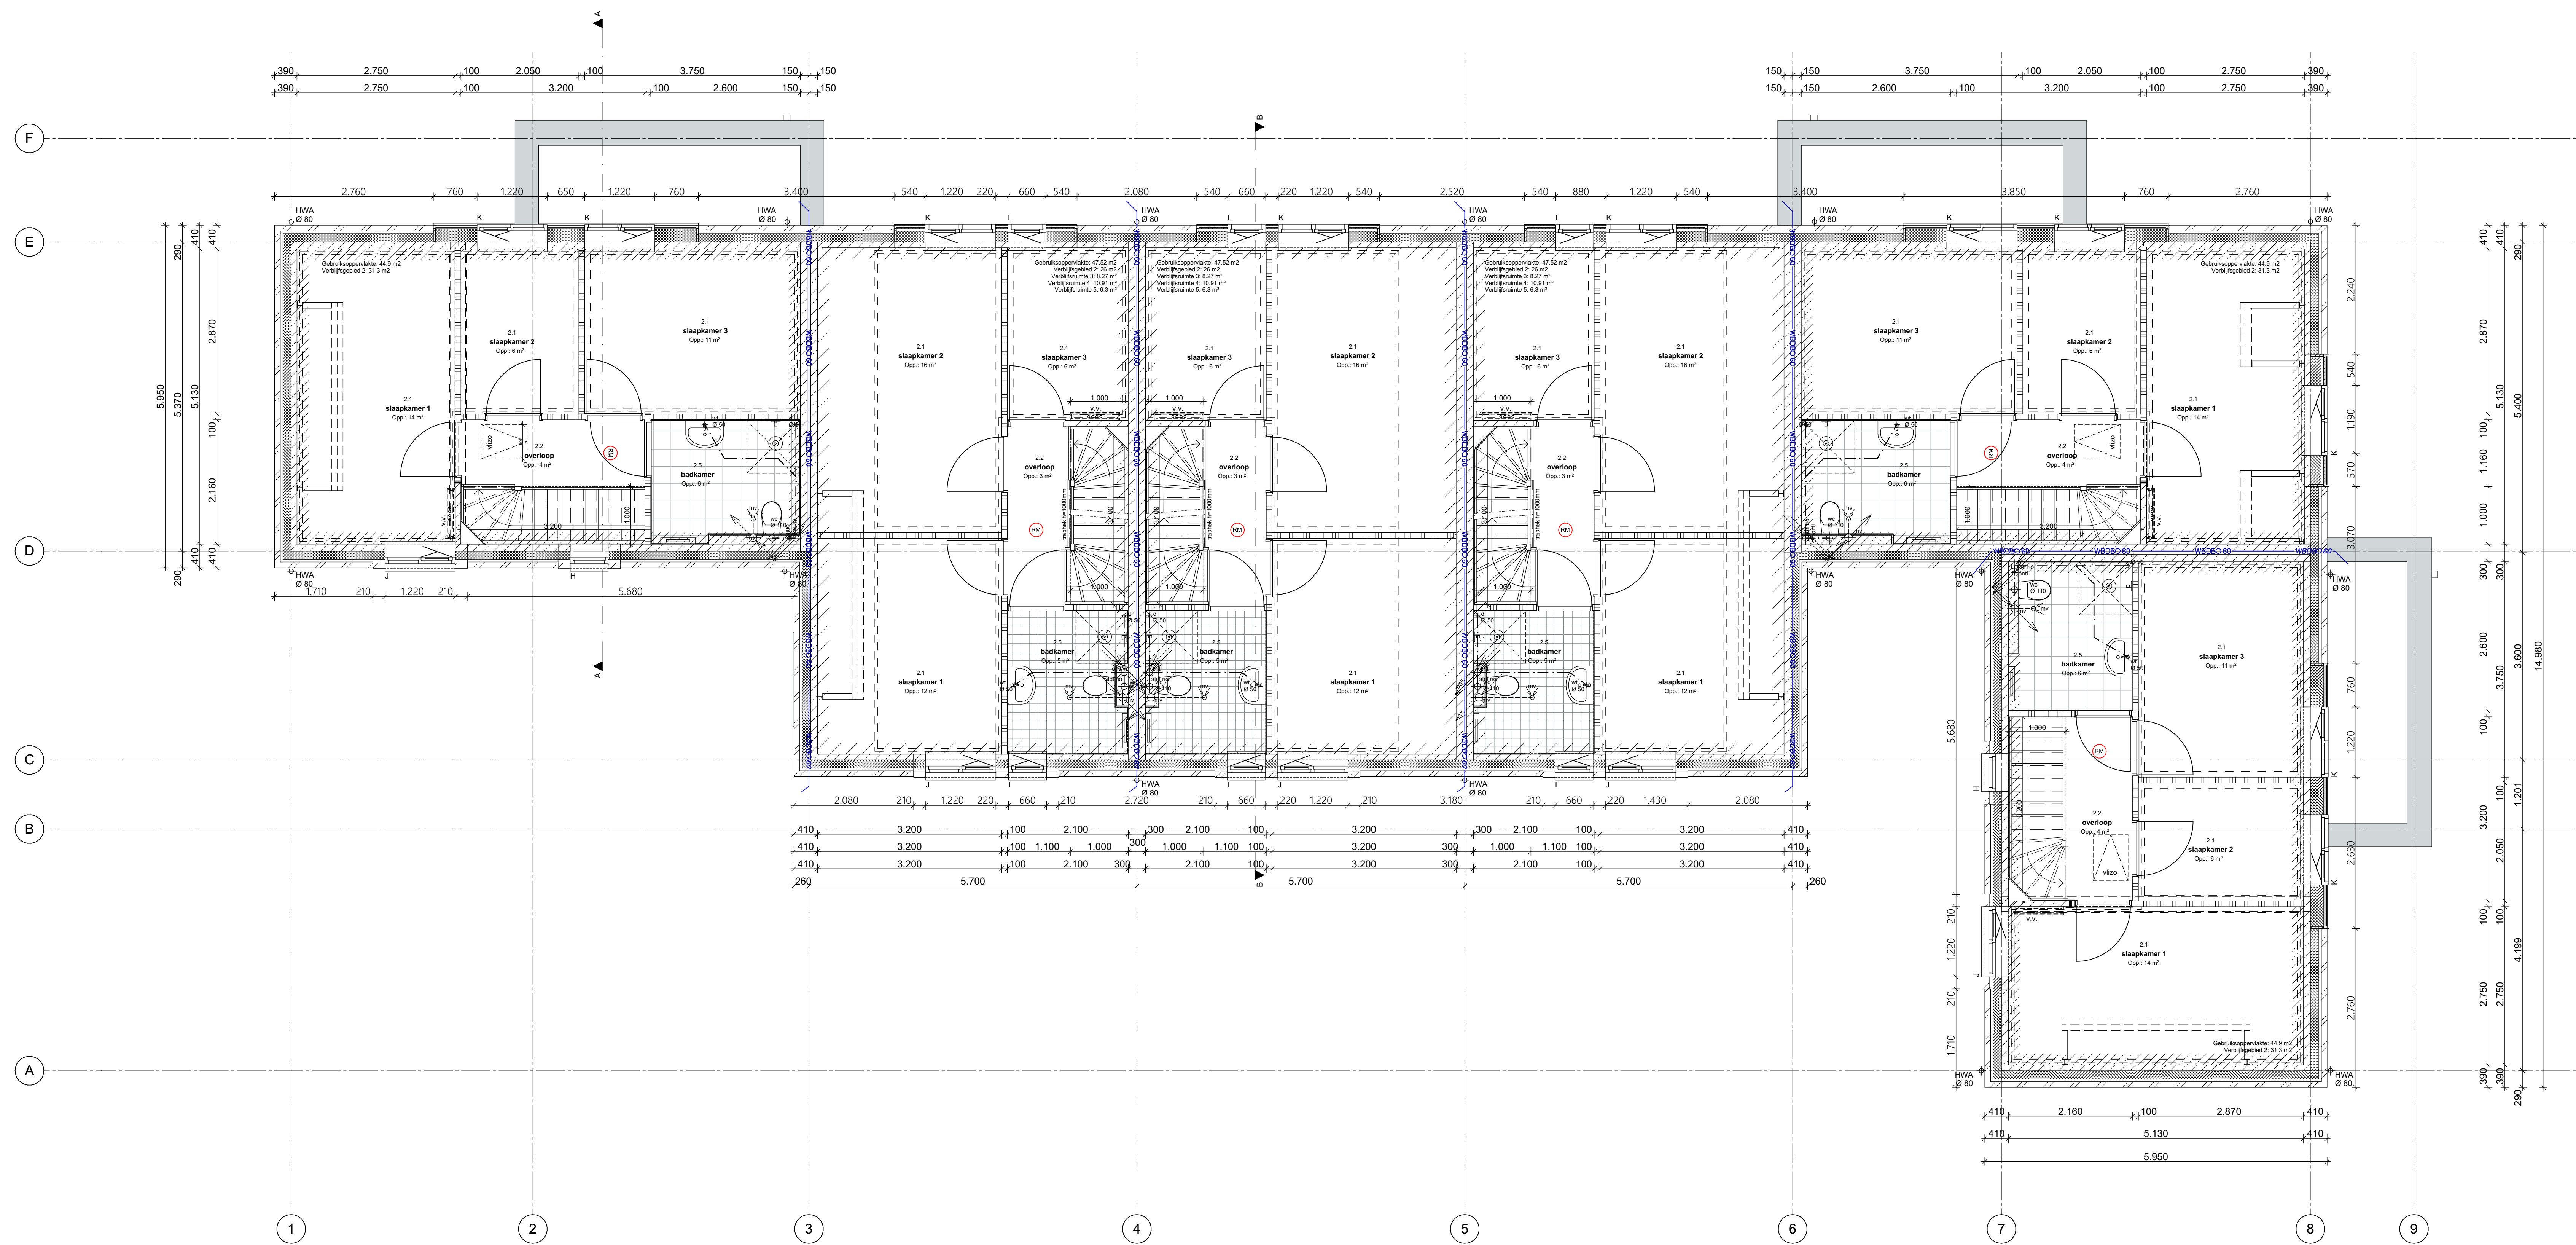

6 koopwoningen
te verdieping
3B3B-BA2

schaal	1:50
datum	05-02-2020
gewistgd	

for

Ready for Living
Bouw 6 sociale huurwoningen en 11 koopwoningen
te Amersfoort

VMEZ
ARCHITECTEN

Dr. Martin Luther Kingweg 11
3803 JC Dordrecht
0512 554546
info@vmecz.nl
vmecz.nl