


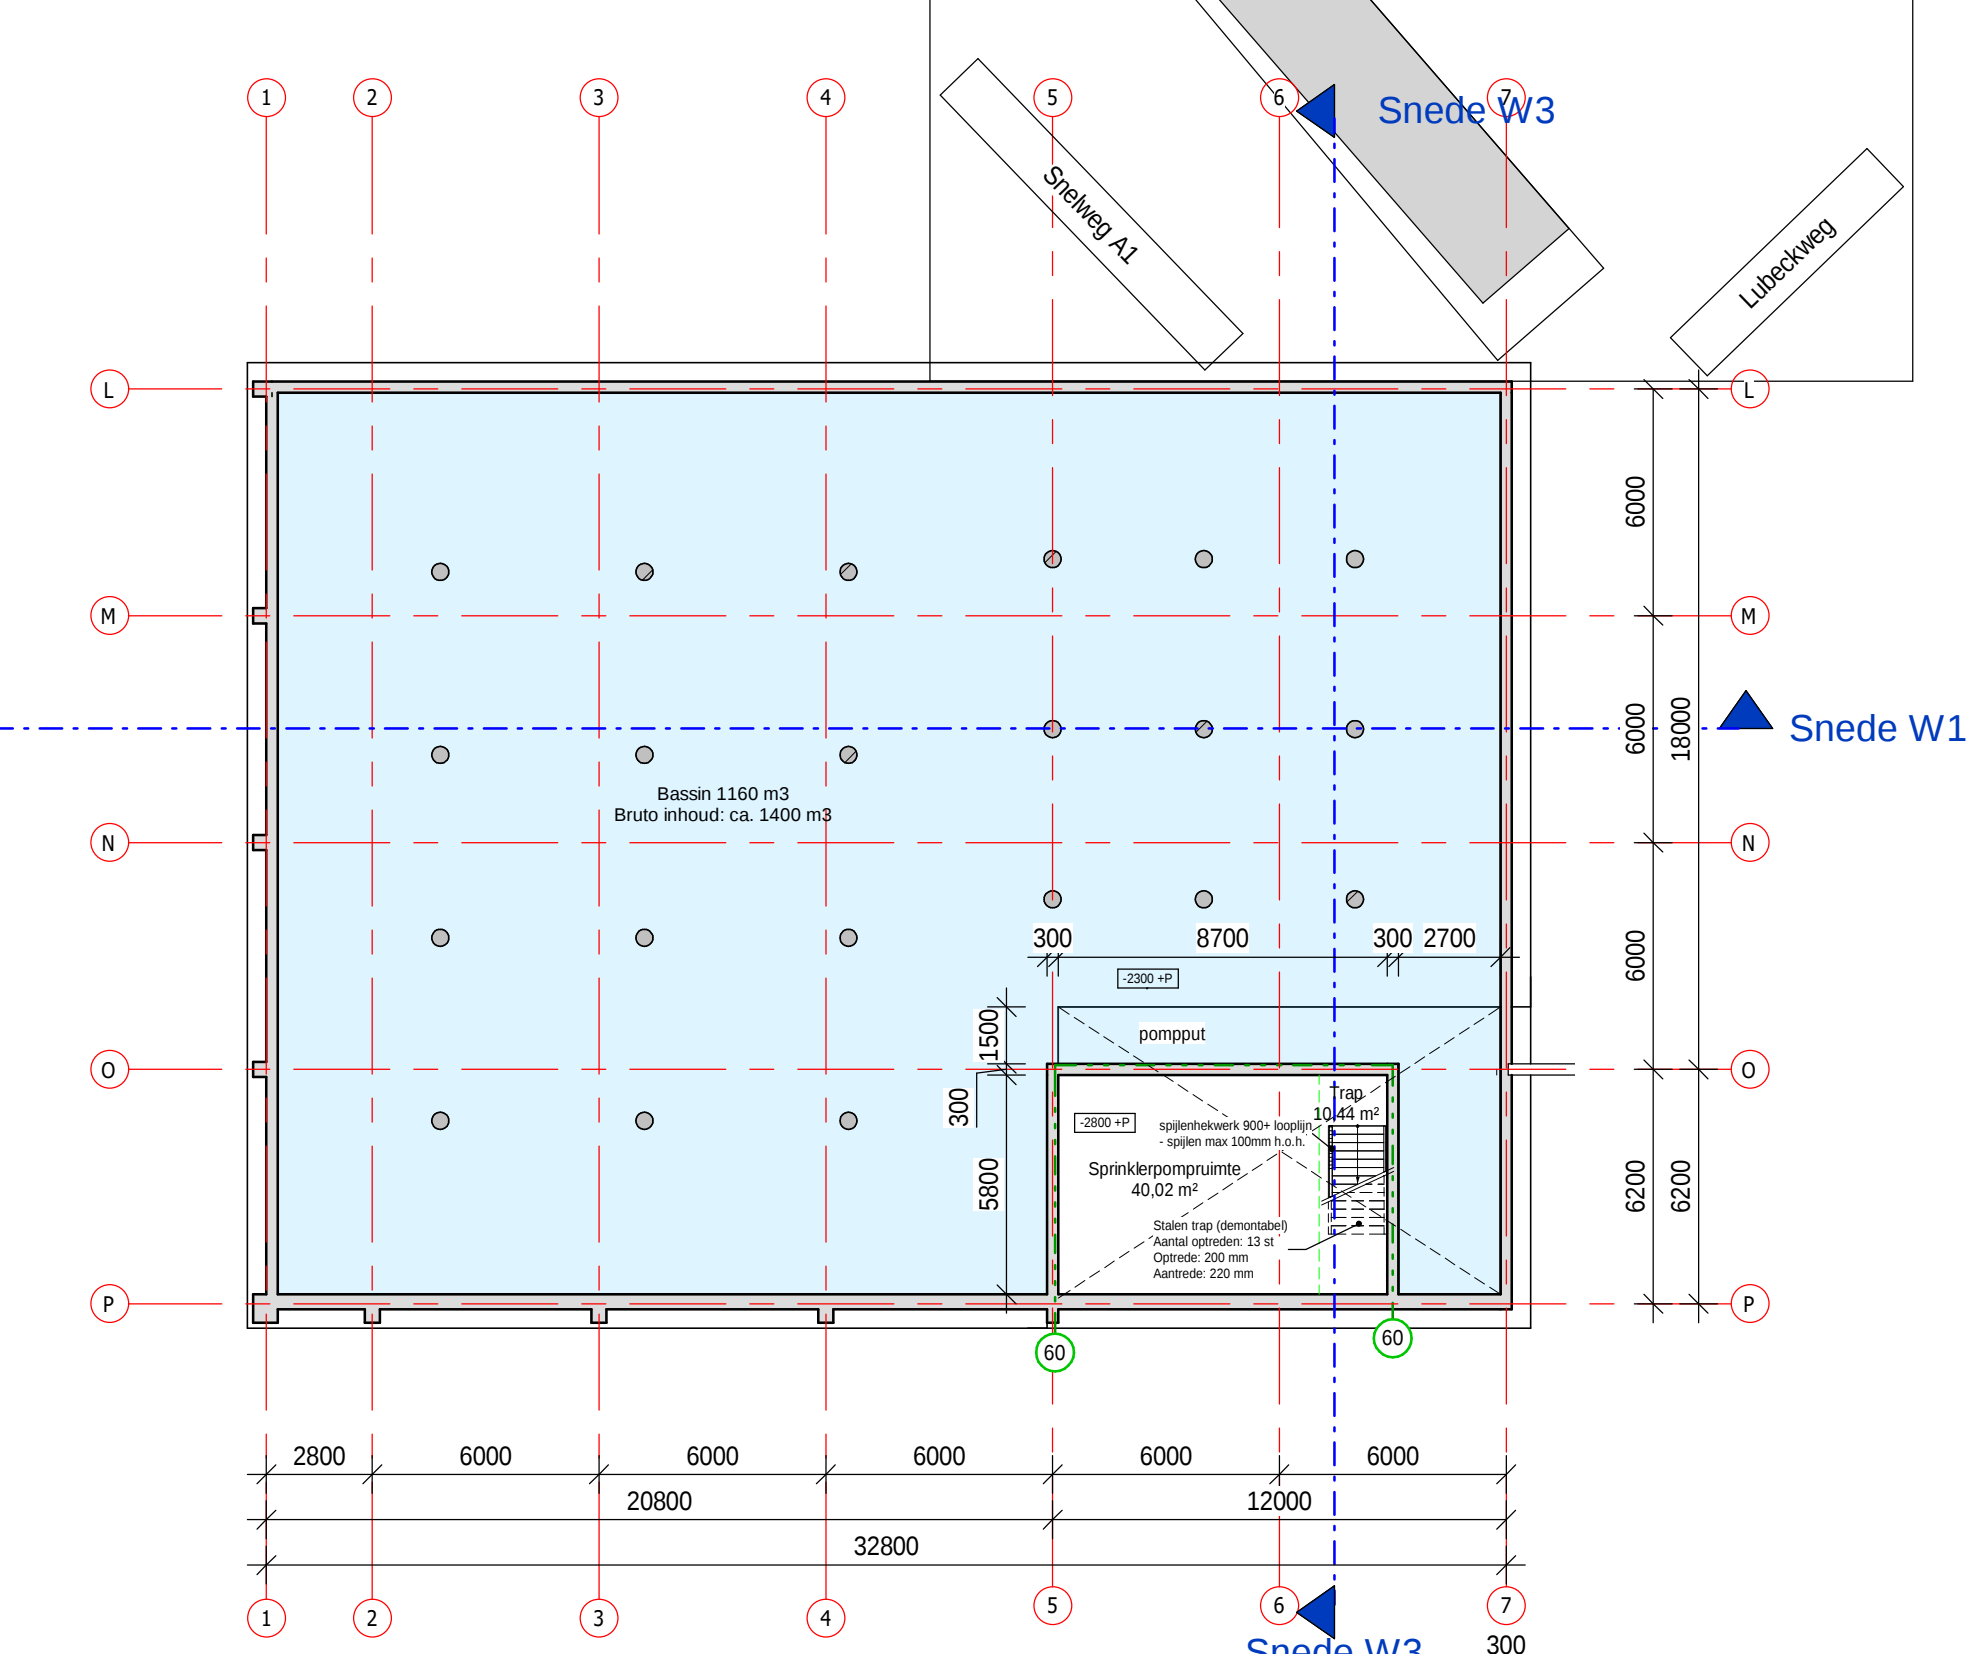

 DURA VERMEER Waterwerken uit ambacht	type nr.	DO-101		fase	Omgevingsvergunning	
Dura Vermeer Bouw Hengelo BV Bosmanweg 60 7520 PJ Hengelo Postbus 1 7520 AW Hengelo Telefoon: 076 295 02 95 E-mail: hengelo@duravermeer.nl	project:	Bauhaus Amersfoort_BWK				schied 1:200 mets Definitief T150709
	onderdet:	Plattegronden - Winkel				