



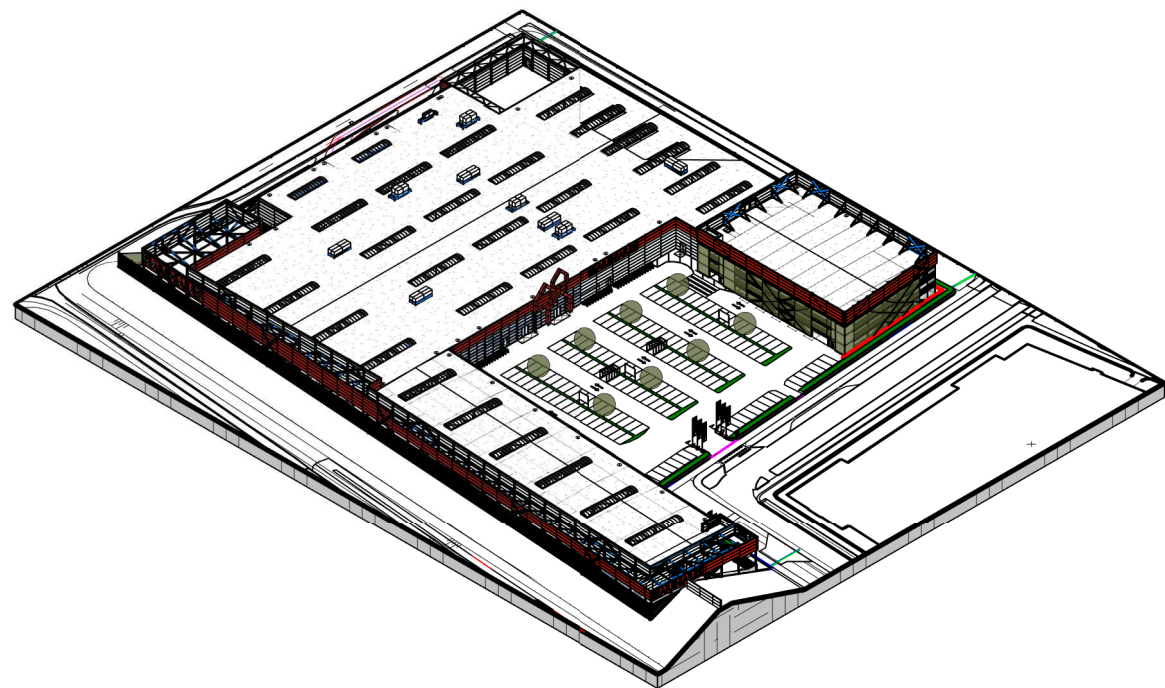

3D - Zuid

RENVOOI	
Peil = 3,50m +NAP = bovenkant afgewerkte vloer begane grond	
hwa	Hemelwaterafvoer conform opgave installateur
	Overstorey voorzieningen platdak, aantal en positie volgens opgave constructeur
Veiligheid	
Constructieve berekeningen en tekeningen zie opgave constructeur. Noodoverstorten volgens opgave constructeur.	
Voor onderbouwing en nadere eisen omtrent brandveiligheid zie rapportage van adviseur brandveiligheid.	
Het dak is, bepaald volgens NEN 6063, niet brandgevaarlijk. Trappen en bordessen alsmede bijbehorende afscheidingen conform Bouwbesluit (afd. 2.3 & 2.5).	
Hoogte trapleuning/-balustrade is 1000mm, spijlen h.o.h. max 100mm De NEN 3569 (veiligheidsbeglazing in gebouwen) is van toepassing. Deuren, ramen, kozijnen en vergelijkbare constructieonderdelen in een uitwendige scheidingenconstructie die, overeenkomstig NEN 5087, bereikbaar zijn, zullen inbraakwerend worden uitgevoerd. Er wordt voldaan aan een weerstandsklasse 2 uit NEN 5096.	
	- rookseparatie 10 minuten rookwerend - brandscheiding 30 minuten WBDBO - brandscheiding 60 minuten WBDBO - zelfsluitende deur 20 minuten WBDBO - zelfsluitende deur 30 minuten WBDBO - zelfsluitende deur 60 minuten WBDBO - zelfsluitende deur zonder brandwerendheid - brandslanghaspel positie en aantal nader te bepalen, e.e.a. conform rapportage brandveiligheid
Gezondheid	
Voor onderbouwing en nadere eisen omtrent bouw fysica en geluid zie rapportage van adviseur bouw fysica.	
Installatietechnische gegevens en berekeningen volgens opgave installateur.	
Wateropname: Sanitaire ruimten voorzien van vloercoating en wandtegels e.e.a. conform artikel 3.23 van het Bouwbesluit.	
De uitwendige constructie heeft geen openingen breder dan 0,01m.	
Bruikbaarheid	
Waar vereist ingevolge het Bouwbesluit voldoet de vrije doorgang van deuren aan 850 x 2300 mm.	
Installatietechnische gegevens en berekeningen volgens opgave installateur.	
Energiezuinigheid & Milieu	
Rc-waarden en U-waarden volgens EPC-berekening	
concept indeling zonnepanelen	

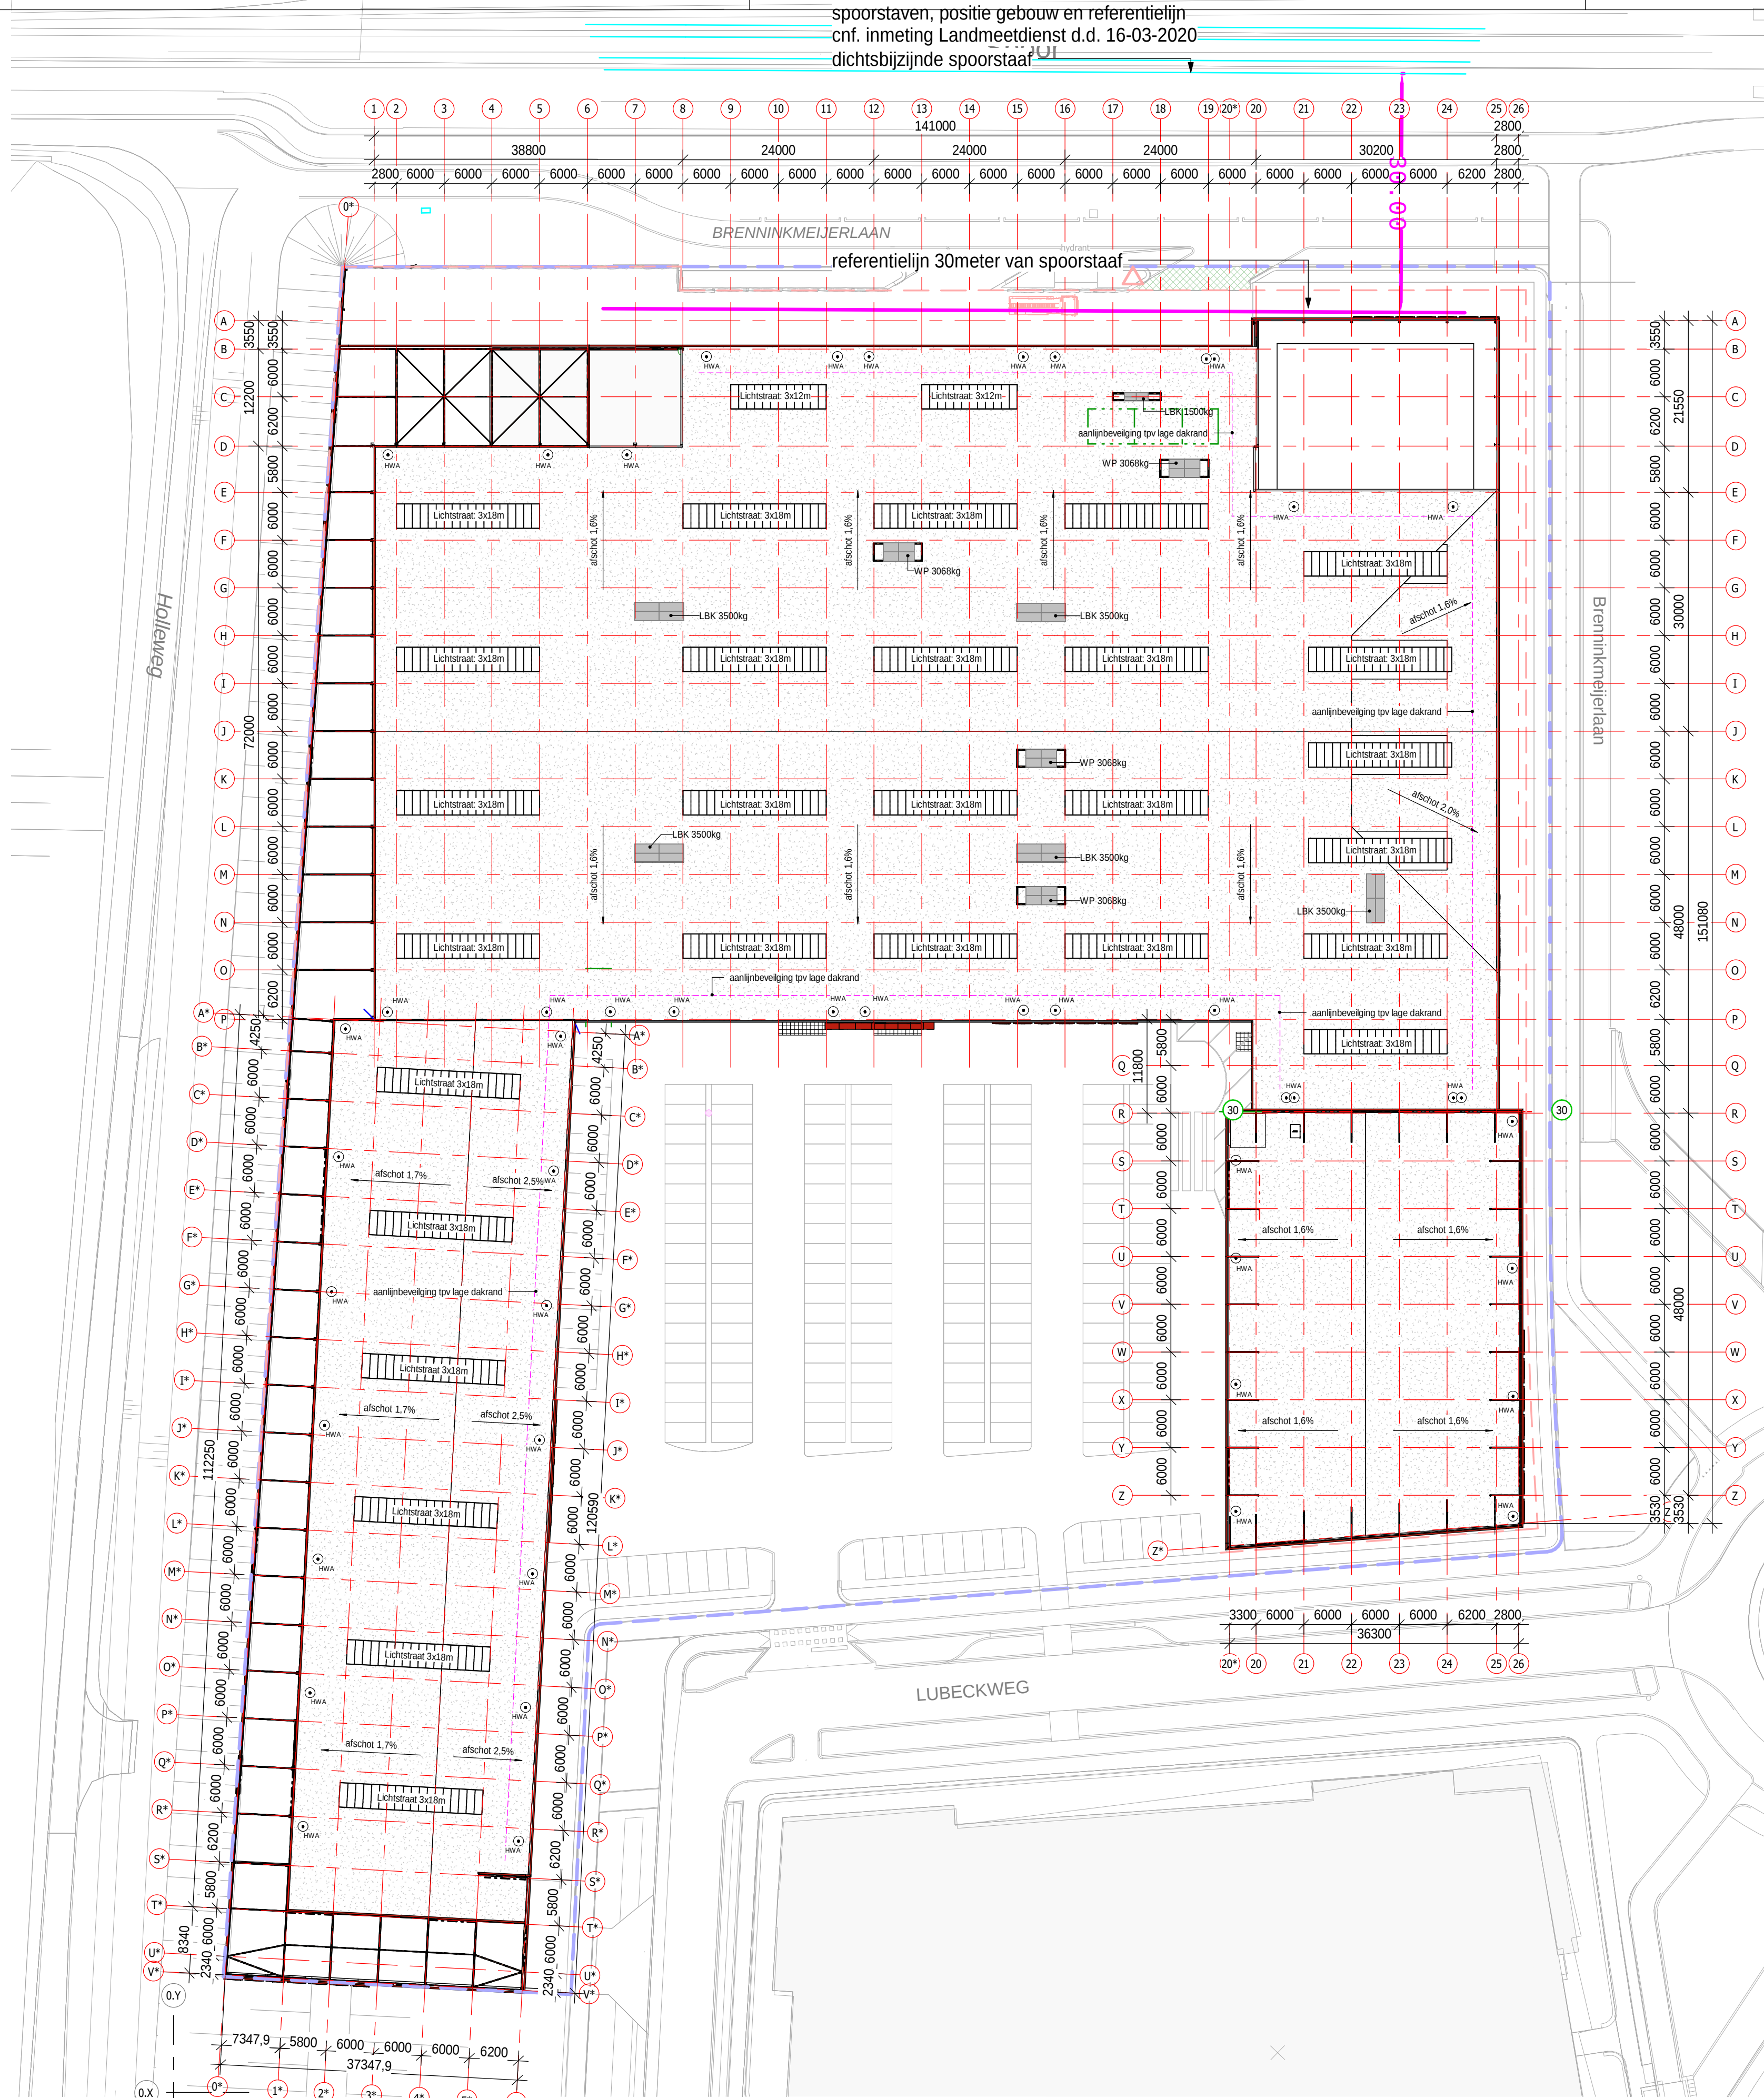