




Zuid-oostgevel - Hoofdentree Lubeckweg

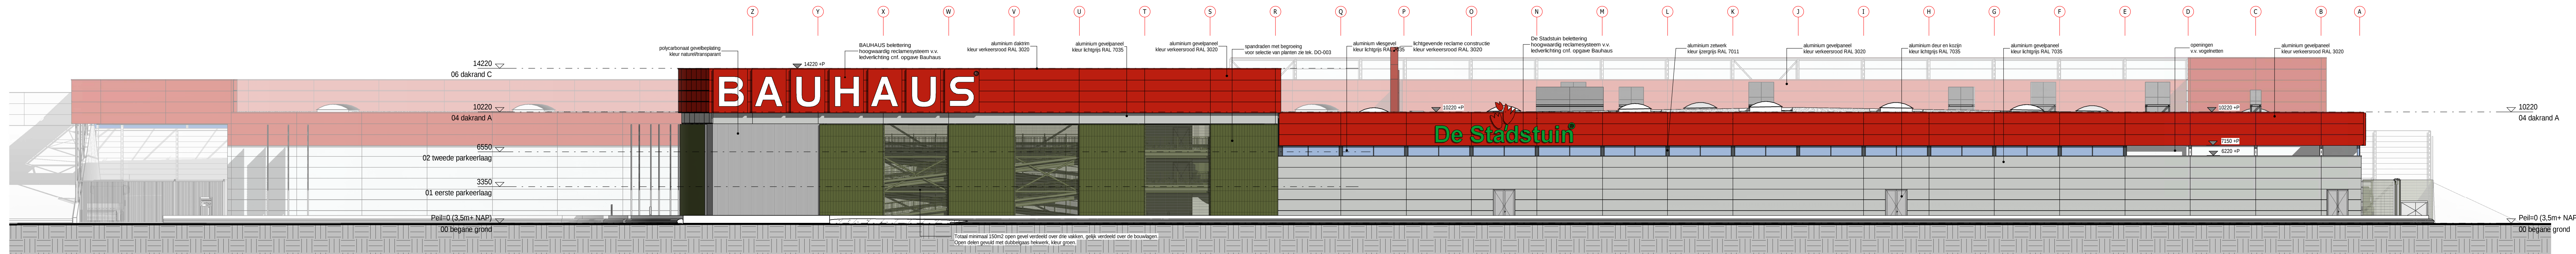


Noord-oostgevel - Hanzeboulevard

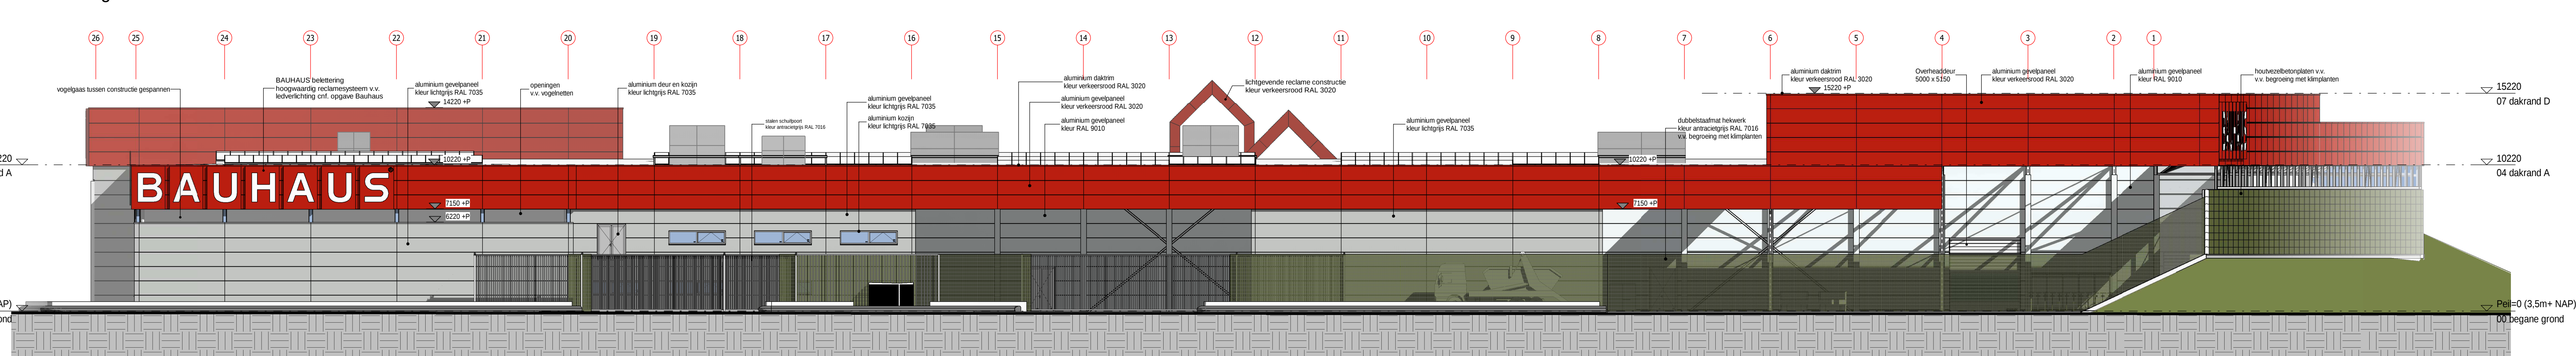


Noord-westgevel - Spoorzijde

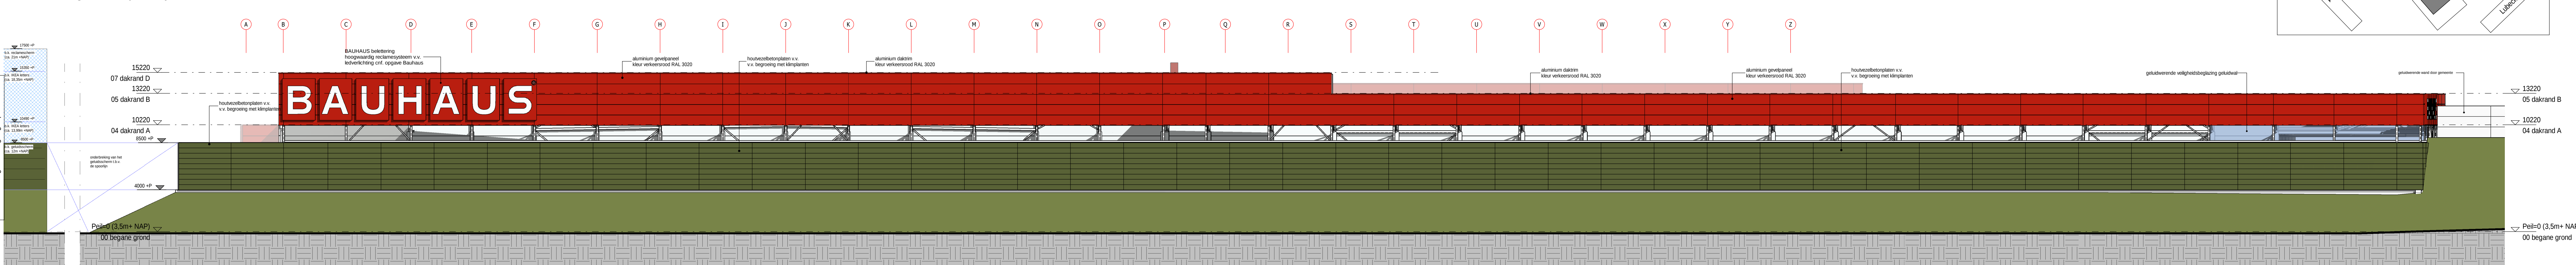


Zuid-westgevel - Snelwegzijde

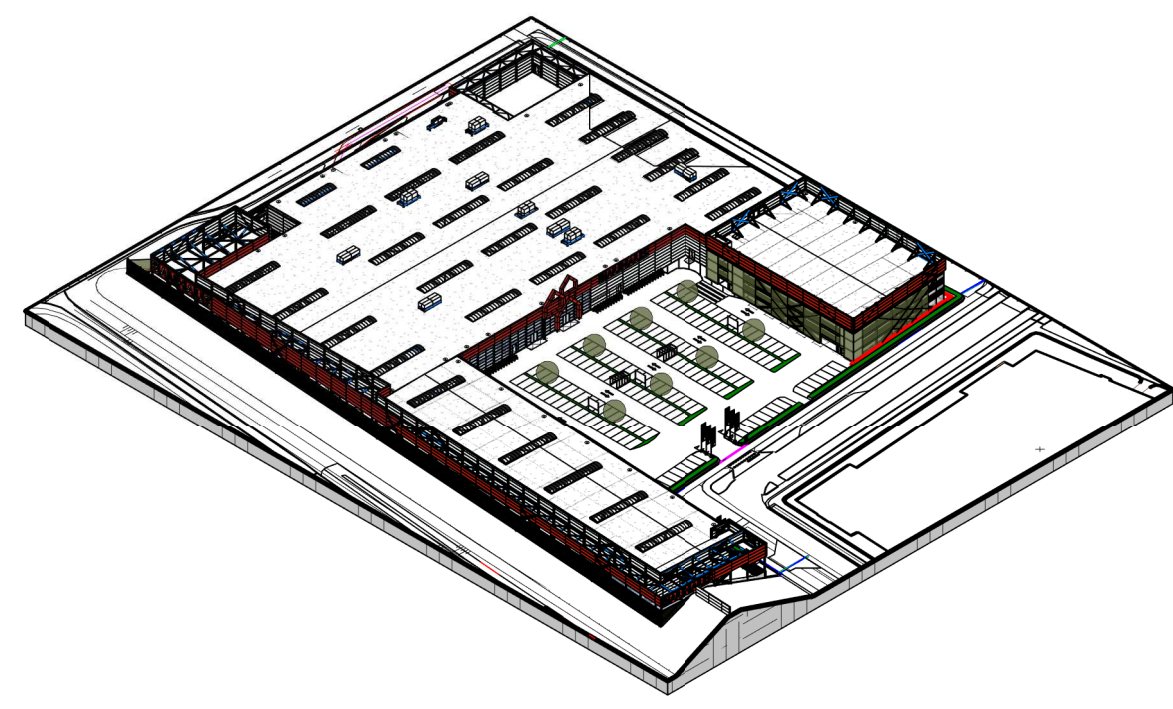

3D - Zuid

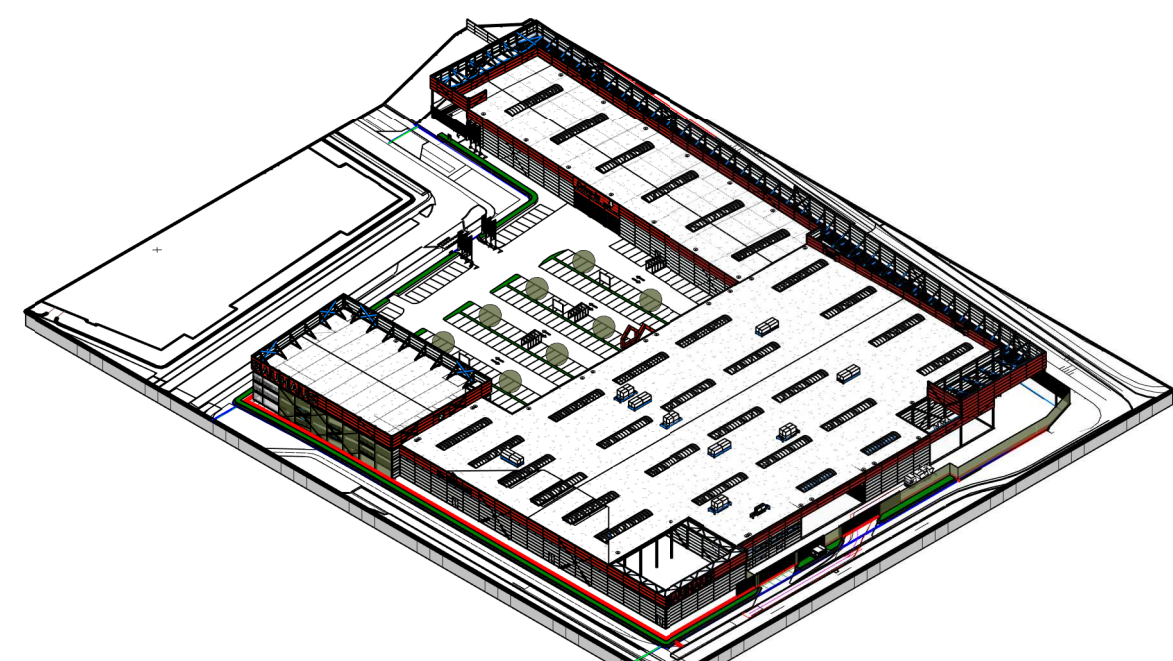

3D - Noord

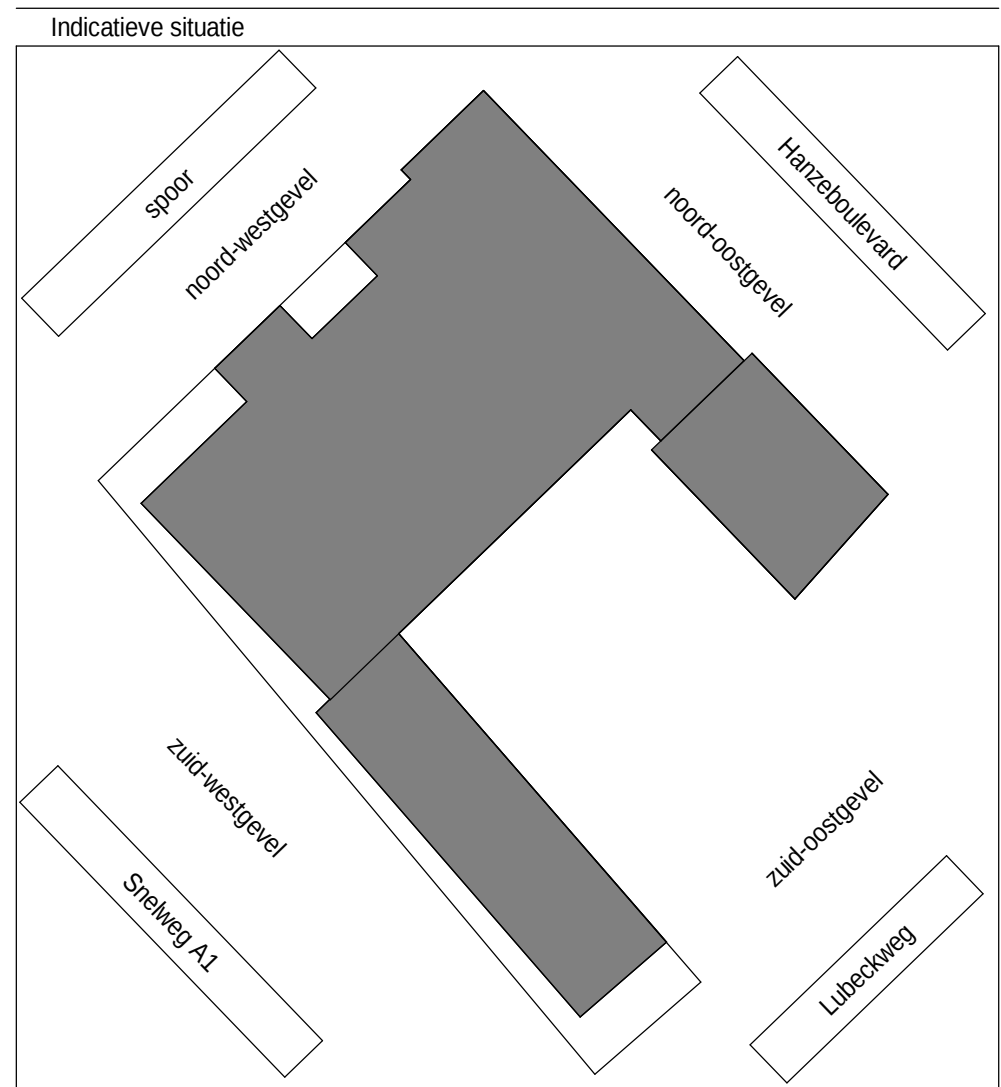

Dura Vermeer Bouw Hengelo BV
Bosmastraat 60
7556 PJ Hengelo
Postbus 871
7500 AW Hengelo
Telefoon: (074) 255 02 55
E-mail: hengelo.bouw@dura-vermeer.nl

tek. nr.	DO-200	fase	Omgevingsvergunning
groot.	GvW	datum	2020-06-26
getekend	EA	getekend	2020-10-01
afmeting	A1++ (594x1251)	afmeting	A
project	Bauhaus Amersfoort_BWK		
onderdeelt	Gevels - Totaal		
schaal	1:200	status	Definitief
getekend	T15079	getekend	