

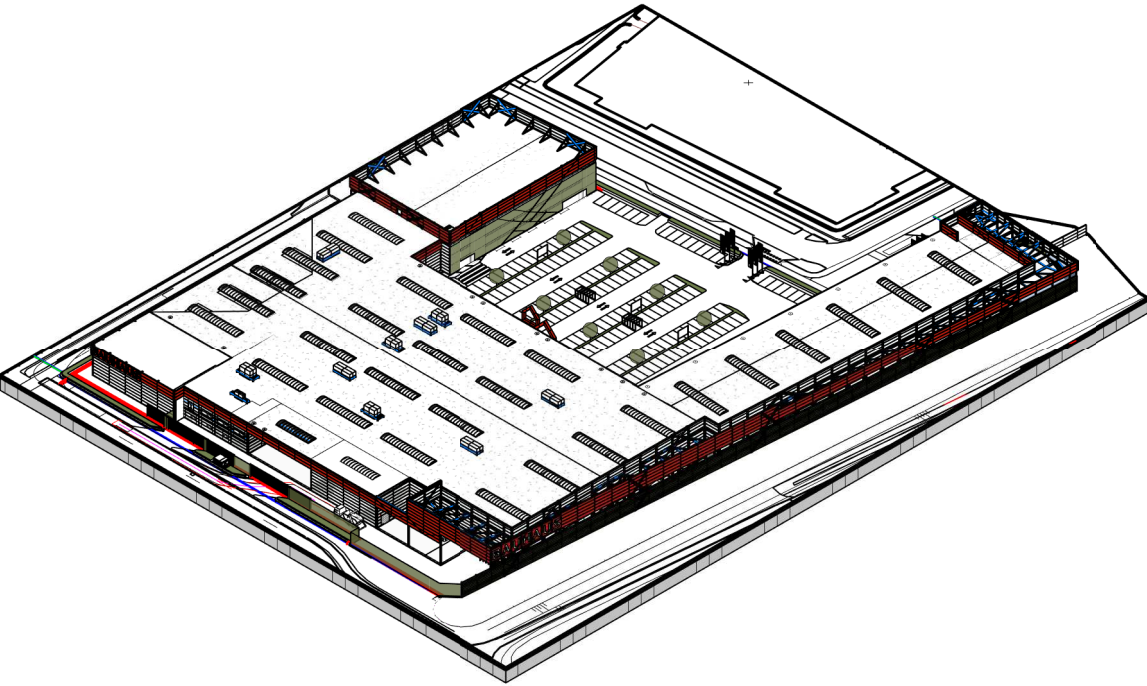


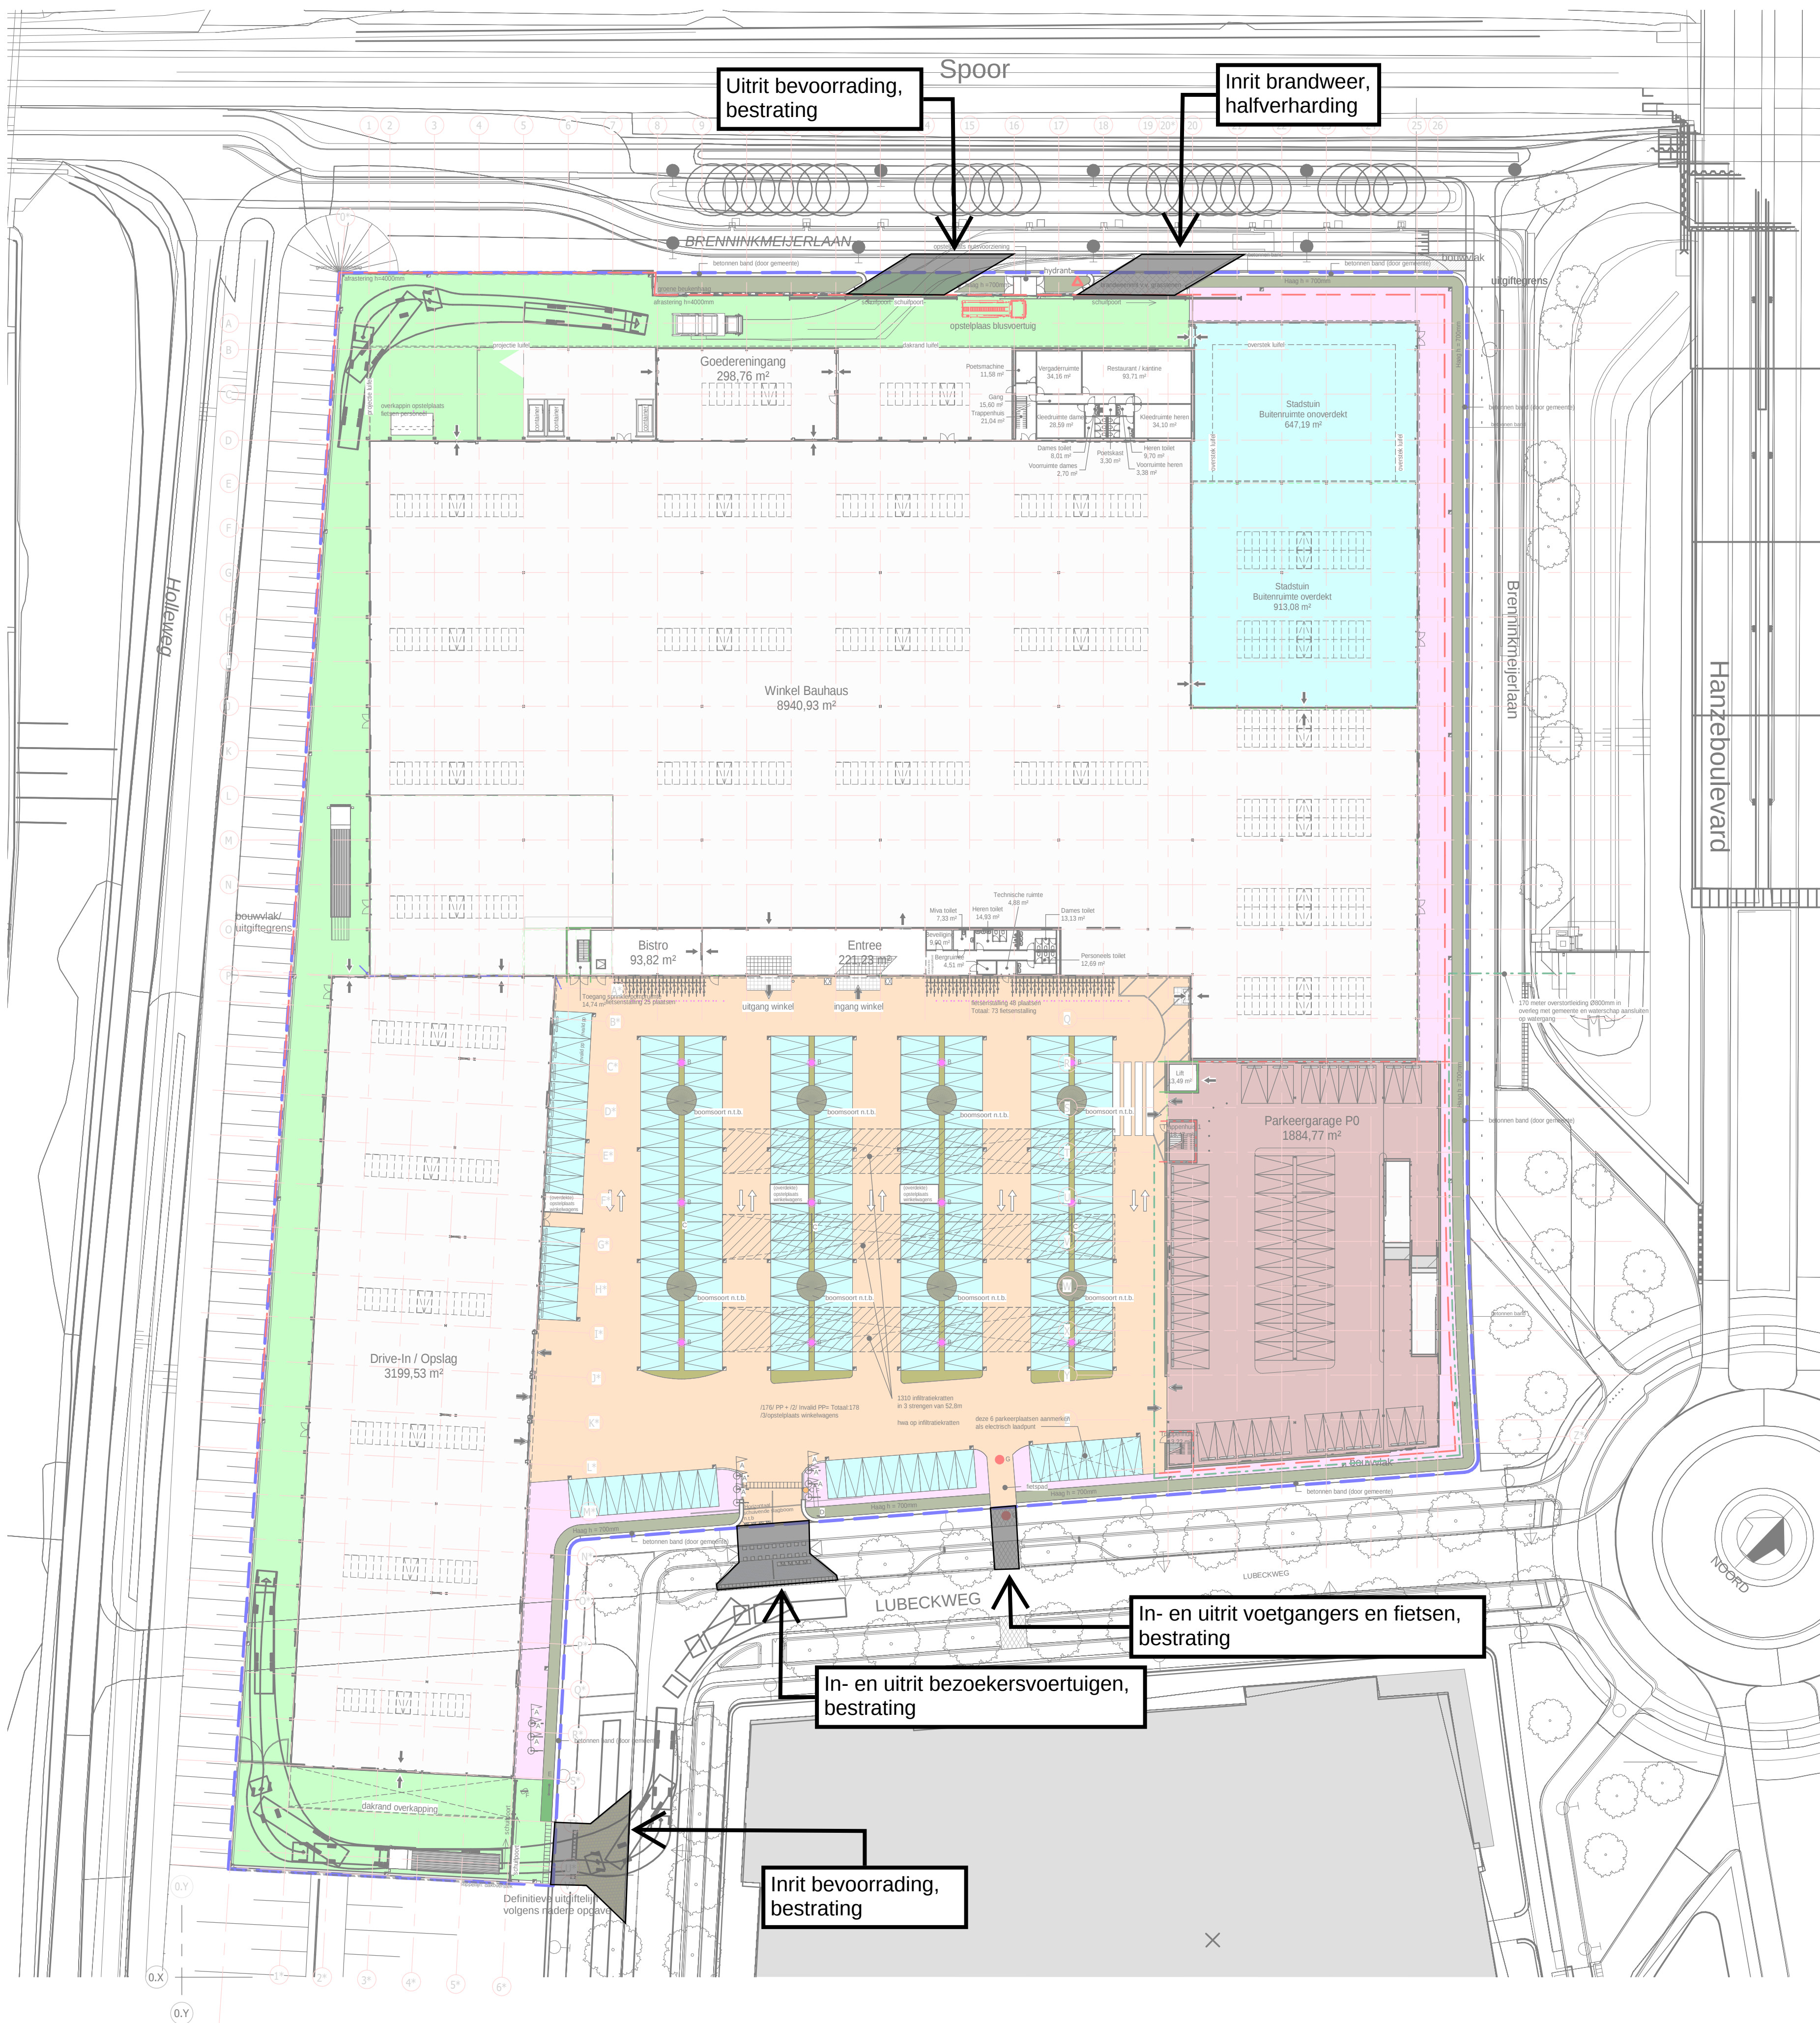

West

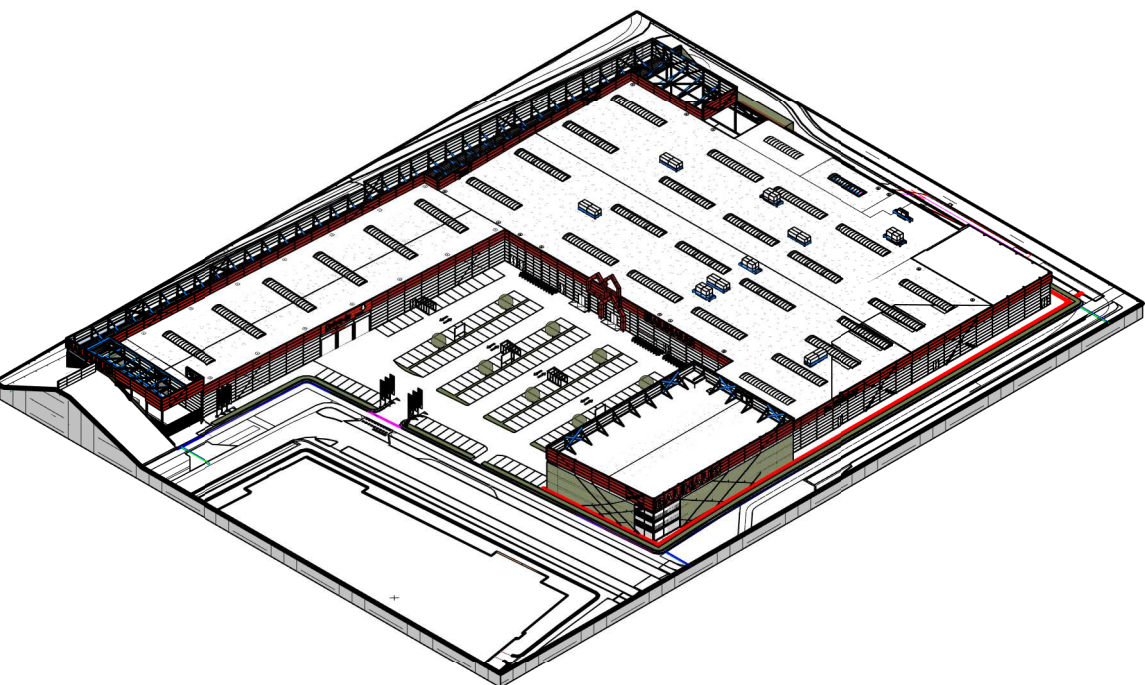


3D - Oost

RENVOOI - TERREINTEKENING

- rode H-klinkers
- grijze H-klinkers
- asfalt
- asfalt zwaarverkeer
- bestrating betonsteen antraciet 210x105x80mm
- betonstraatstenen, dubbelklinker donkergrijs
- betonstraatstenen in keperverband donkergrijs
- haag
- Bouwvlak
- Uitgiftегrens
- viaggenmast 9 stuks
- paaltopper 12 stuks v.v. audiosysteem
- postervand 3 stuks
- bord inrit 2 stuks (positie tpv drive-in nader te bepalen)
- bord aanduiding inrit drive in (1 stuks) (Positie nader te bepalen)
- bord (verkeers)reglement terrein 2 stuks
- paal om parkeren van auto's te voorkomen 2 stuks
- straatkol
- overkapping opstelplaats winkelwagens 5 stuks
- overkapping opstelplaats fietsen personeel 1 stuk


principe groene plint rondom gebouw

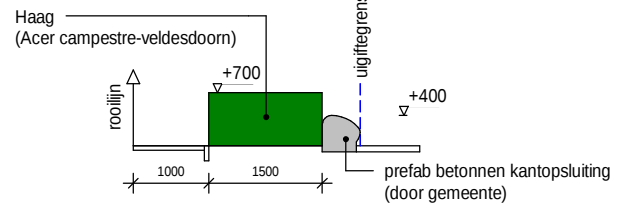

parkeerplaatsen

- Aantal parkeerterrein:
- 170 standaard parkeerplekken
 - 6 parkeerplekken met elektrische laadvoorziening
 - 2 minder valide parkeerplekken
- Aantal parkeergarage:
- 156 standaard parkeerplekken
 - 2 minder valide parkeerplekken
- Totaal inclusief elektrische en minder valide parkeerplekken:
- 336 parkeerplekken

Indicatieve situatie

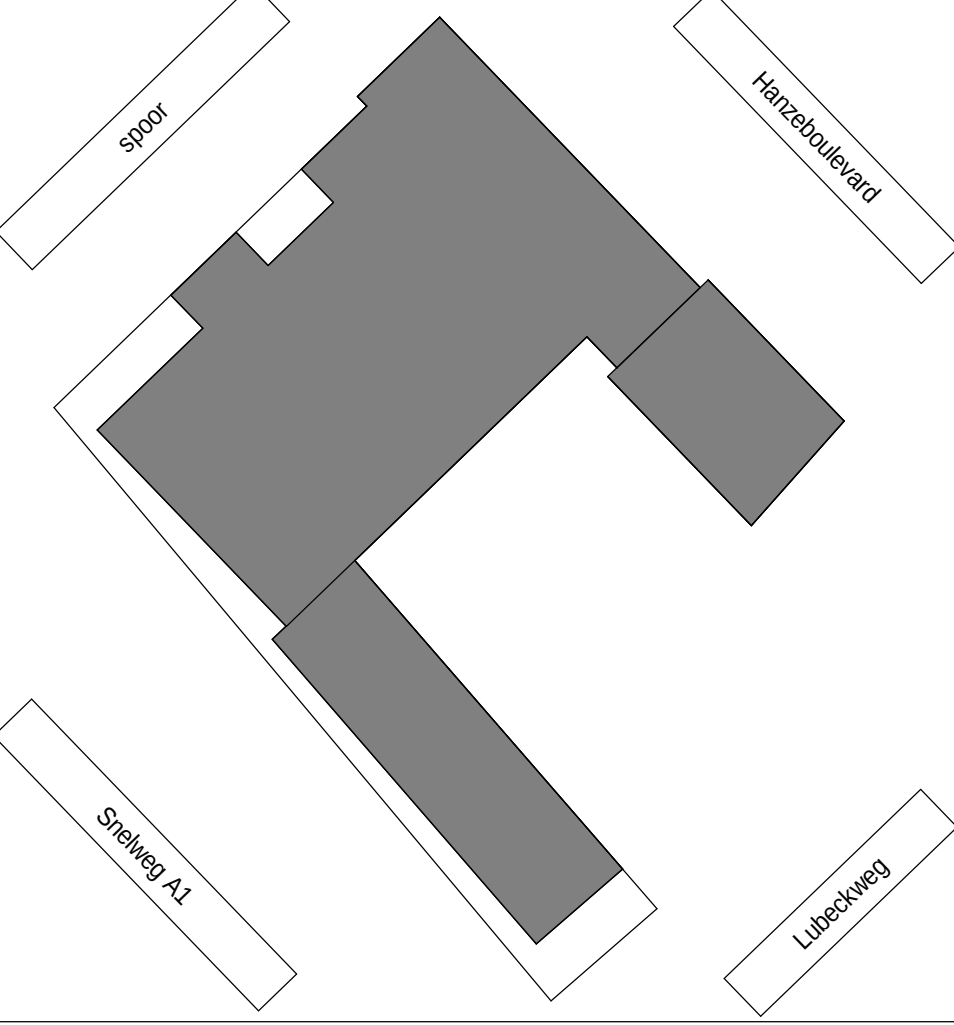

DURAVERMEER
Waarvoor van aanbesteding

Dura Vermeer Bouw Hengelo BV
Boornaatweg 60
7556 P-3 Hengelo
Postbus 877
7550 AW Hengelo
Telefoon: (074) 255 02 55
E-mail: hengelo.bouw@duravermeer.nl

tek. nr.	DO-100	fase	Omgevingsvergunning
gezien	GW	datum	2020-06-26
getekend	EA	gewijzigd	
afmeting	A1	wijzigingsnummer	
project	Bauhaus Amersfoort BWK		
onderdeel	Terreintekening - Begane grond		
schaal	1:500	status	Definitief
projectnummer	T15079		