


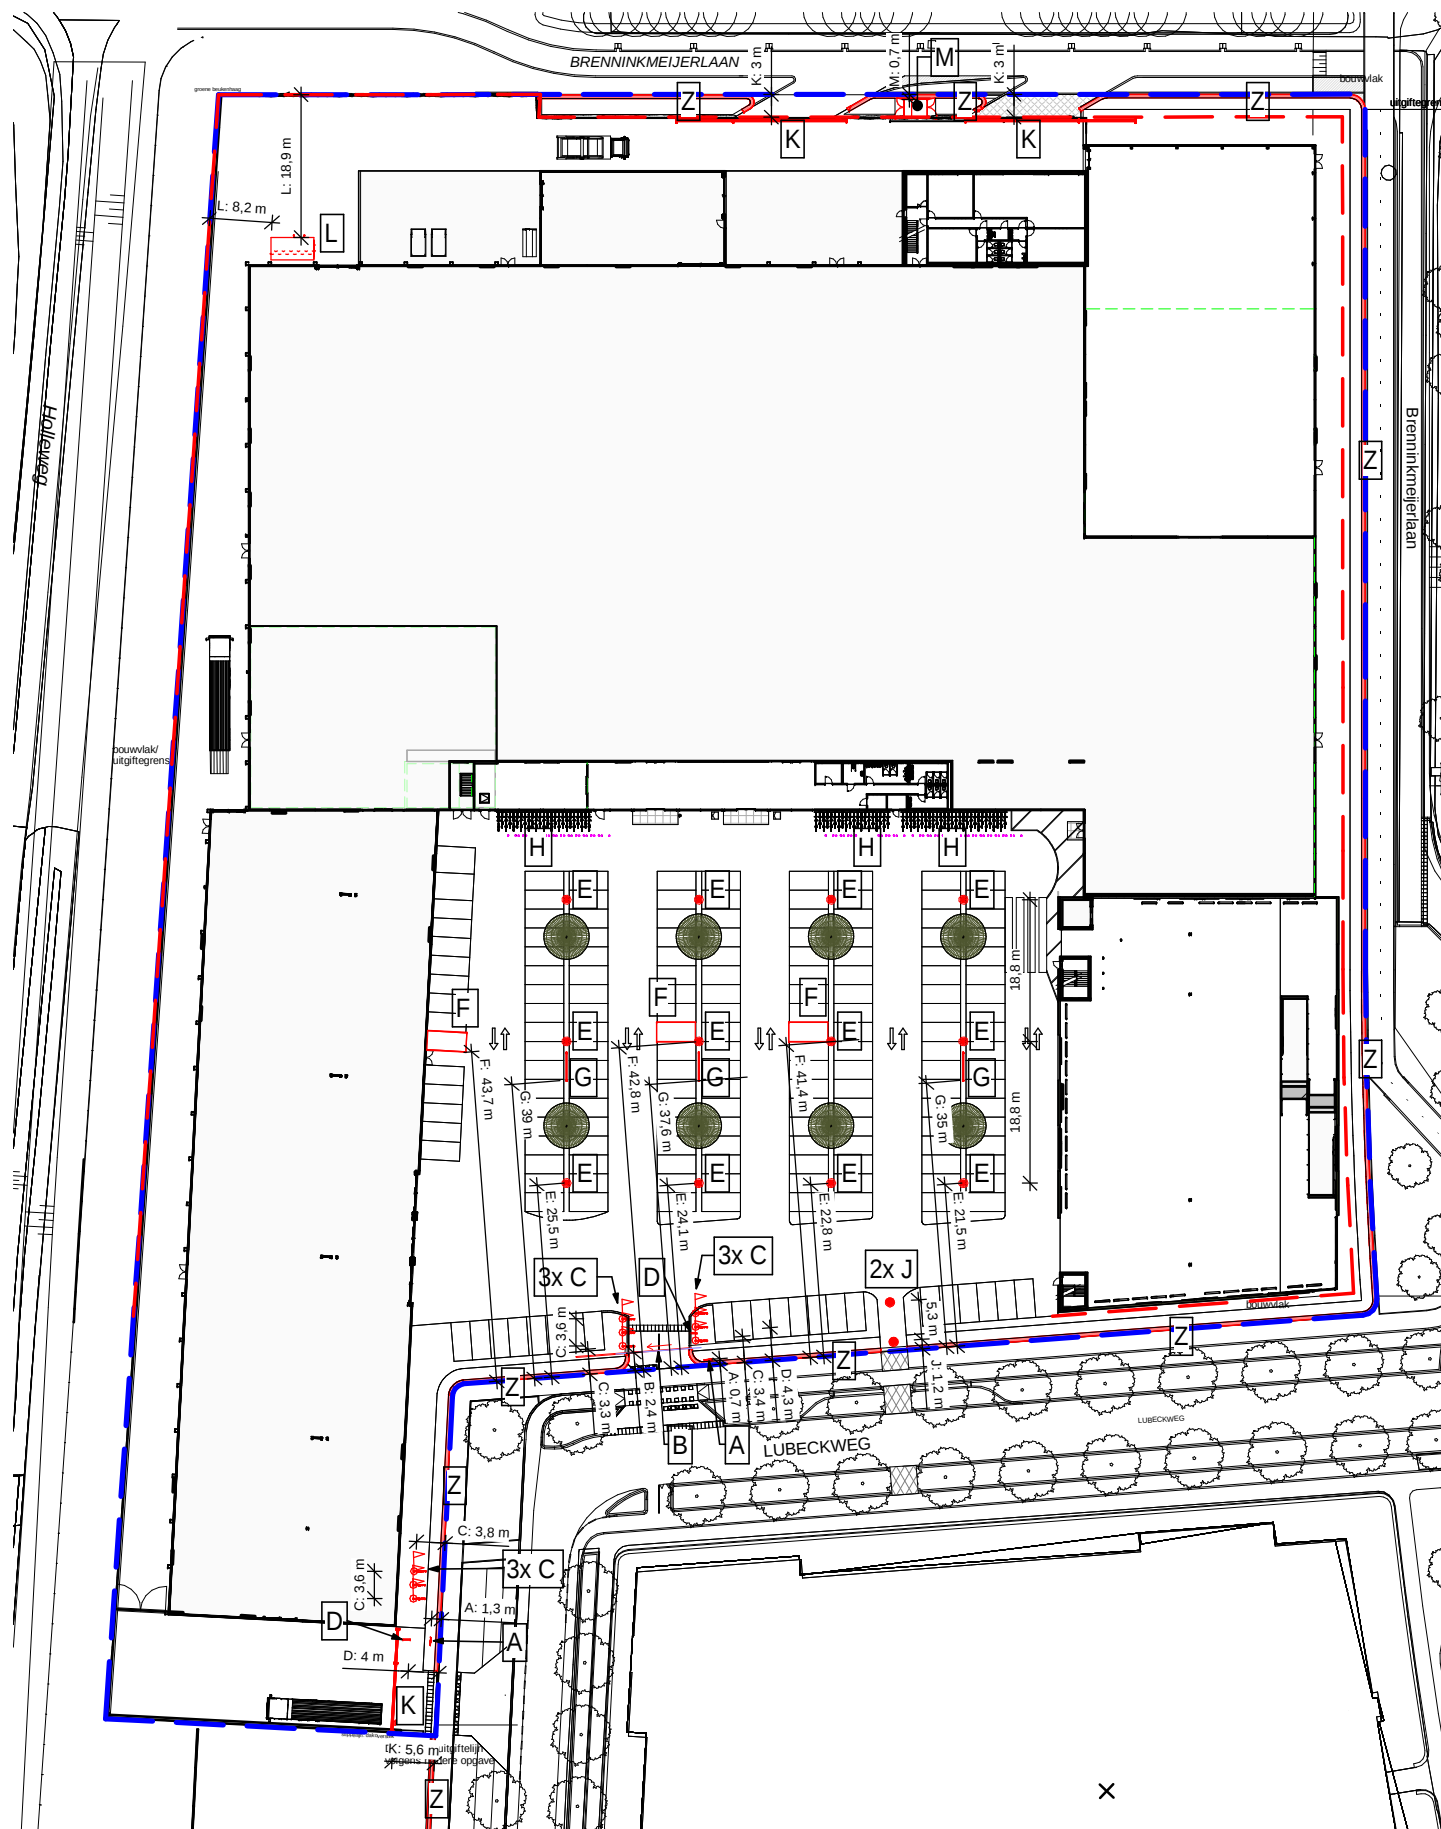







RENVOOI - ALGEMEEN

- Bouwvlak
- Uitgiftegrens

KADASTRALE GEGEVENS

Kadastrale gemeente: Amersfoort
Sectie: C
Perceel: 1958 en 2166

RENVOOI - GROENVOORZIENING (afbeeldingen betreffen referentie afbeeldingen)

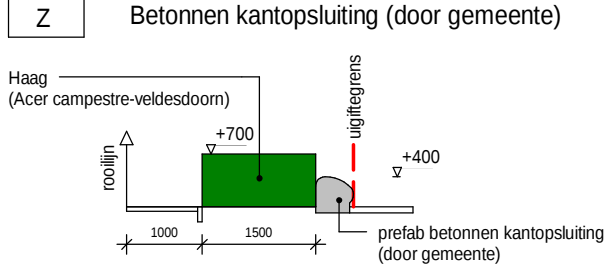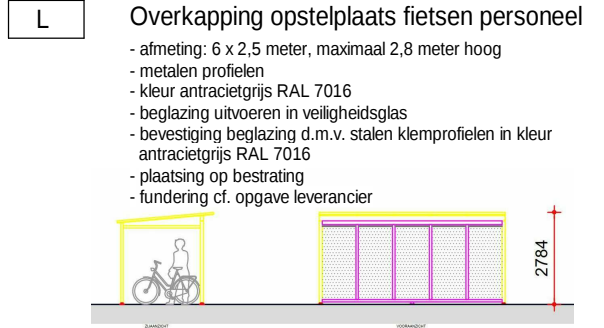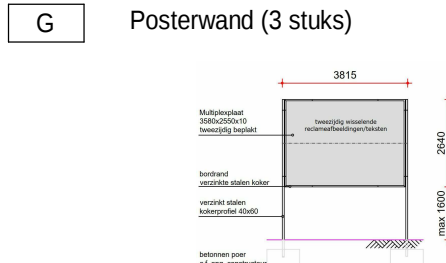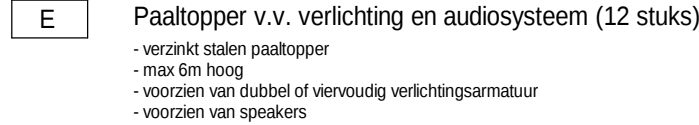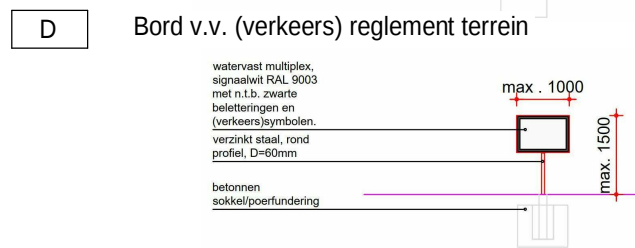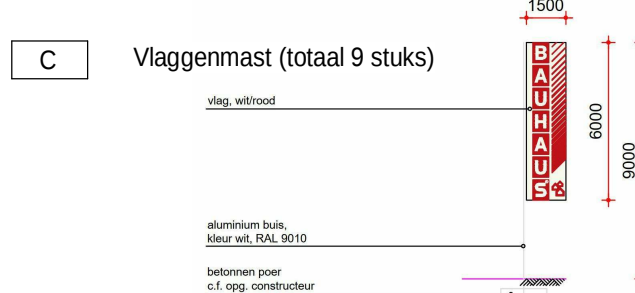

A 2020-10-26 Tweede aanvulling



Dura Vermeer Bouw Hengelo BV
Bosmaatweg 60
7556 PJ Hengelo
Postbus 877
7550 AW Hengelo
Telefoon: (074) 255 02 55
E-mail: hengelo.bouw@duravermeer.nl

tek. nr	: DO-004	fase	: Omgevingsvergunning
gezien	: GvW	datum	: 2020-10-01
getekend	: EA	gewijzigd	: 2020-10-26
afmeting	: A3	wijzigingsnummer	: A
project	: Bauhaus Amersfoort_BWK		
onderdeel	: Inrichting en opstellen		
		schaal	1:1000
		status	Definitief
		projectnummer	T15079