



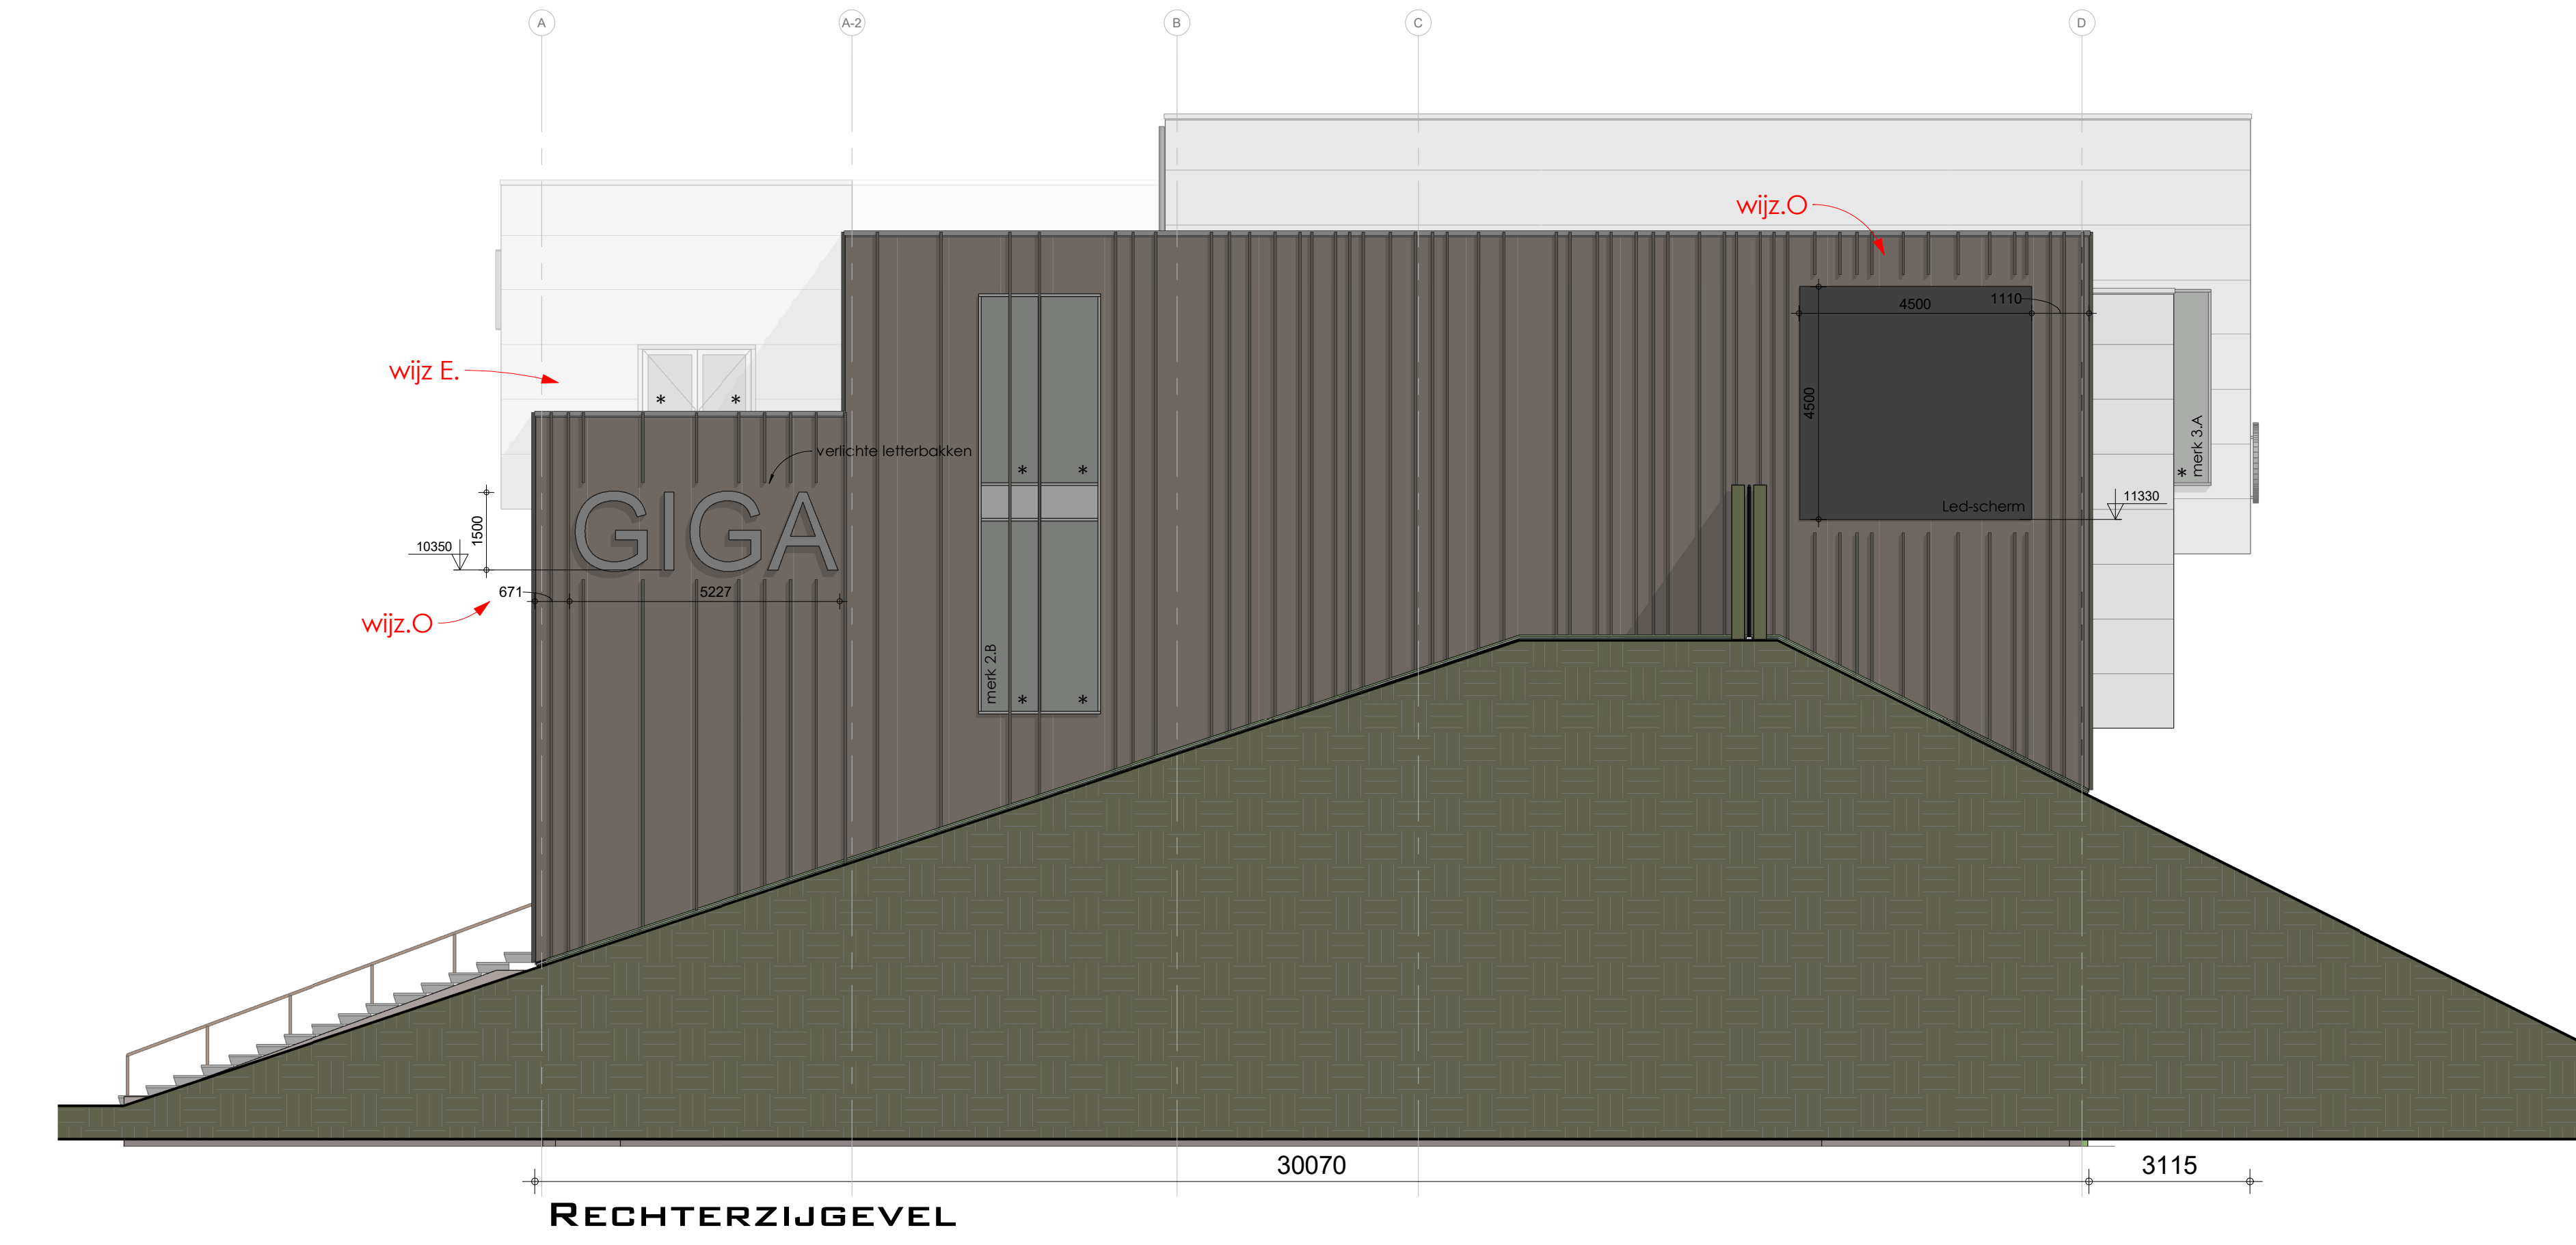

Renvoii zie blad OV-201

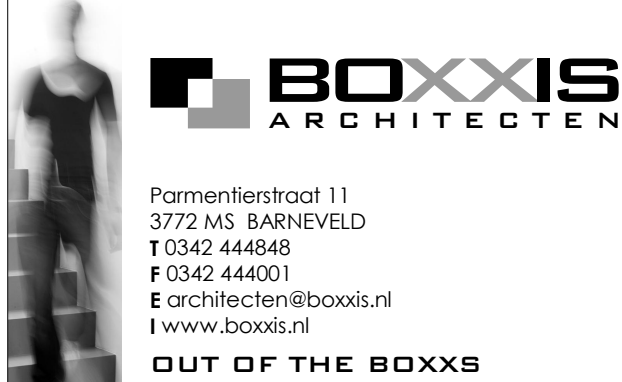

PROJECTNAAM	Nieuwbouw showroom Giga Meubel Euroweg 24, Amersfoort	PROJECTNR.	B21005
Opdrachtgever	Giga Meubel Kalkstraat 18 3164 CV, SOEST	Get	: 08
FASE	Omgevingsvergunning	Schaal	: 1: 100
Omschrijving	Gevels	Int.	: 40
		Datum	: 16-10-2021
		GEV.	: 03-12-2021
		GEV.	: GEV
		GEV.	: GEV