



Tappersweg 12E
2031 ET Haarlem
Tel.: (023) 538 51 91
info@apsmilieu.nl
www.apsmilieu.nl

APS - Milieu B.V.

Verkennend bodemonderzoek

R18-B835

**Hooglandseweg Zuid 28
Amersfoort**

Opdrachtgever:

**Dhr. M. J. J. Van Leent
Hooglandseweg Zuid 28
3813 TC Amersfoort**

oktober 2018



Inhoudsopgave

1 Inleiding.....	4
1.1 Doel en opzet van het onderzoek.....	5
2 Vooronderzoek	6
2.1 Historie	6
2.2 Asbest	7
2.3 Bodemopbouw en geohydrologie.....	7
2.4 Hypothese en strategie.....	8
3 Uitvoering.....	9
3.1 Veldwerk	9
3.2 Laboratoriumonderzoek.....	10
4 Analyseresultaten.....	11
5 Conclusies en aanbevelingen.....	12
6 Betrouwbaarheid.....	13
Bijlage 1. Topografische kaart.....	14
Bijlage 2. Kadastrale kaart.....	16
Bijlage 3. Locatietekening met boorpunten.....	18
Bijlage 4. Boorstaten	20
Bijlage 5. Toetsingskader	24
Bijlage 6. Referenties	32
Bijlage 7. Analysecertificaten.....	34



Samenvatting

Soort onderzoek	verkennend bodemonderzoek NEN-5740
Aanleiding tot het onderzoek	omgevingsvergunning
Projectcode	R18-B835
Opdrachtgever	Dhr. M. J. J. Van Leent
Adres opdrachtgever	Hooglandseweg Zuid 28
Woonplaats en postcode	3813 TC Amersfoort
Locatiebenaming	Hooglandseweg Zuid 28 te Amersfoort
Locatieadres	Hooglandseweg Zuid 28
Locatie plaats en postcode	3813 TC Amersfoort
Kadastrale aanduiding	Sectie G, nummer 3058 / 3349 / 3290 / 3289 / 3288, gemeente Amersfoort
Coördinaten	X: 155016 / Y: 463657
Oppervlakte onderzoekslocatie	300 m ²
Te onderscheiden deellocaties	geen
Aantal boringen en peilbuizen	5 waarvan 1 is afgewerkt met een peilbuis
Datum veldwerk	10-10-2018
Datum watermonster	17-10-2018
Aantal analyses	4, waarvan 1 grondwatermonster
Aanwijzingen asbest	<i>er is geen indicatie voor de aanwezigheid van asbest</i>
Aangetroffen verontreinigingen	<i>De bovengrond in de schuur is licht verontreinigd met koper, zink, kwik, lood en PAK.</i> <i>De bovengrond elders is licht verontreinigd met PCB, minerale olie, koper, zink, kwik, lood, PAK en barium.</i> <i>De ondergrond is licht verontreinigd met PCB.</i> <i>Het grondwater is niet verontreinigd met de onderzochte parameters.</i>
Conclusies en aanbevelingen	Er zijn geen milieuhygiënische bezwaren tegen de voorgenomen werkzaamheden


1 Inleiding

In oktober 2018 heeft APS-Milieu in opdracht van dhr. Leent te Amersfoort een verkennend bodemonderzoek uitgevoerd op de locatie Hooglandseweg Zuid 28 te Amersfoort.

Het onderzoek is uitgevoerd conform BRL SIKB 2000, protocol 2001 plaatsen van handboringen en peilbuizen, maken van boorbeschrijvingen, nemen van grondmonsters en waterpassen en protocol 2002 het nemen van grondwatermonsters.
APS-Milieu verklaart dat er geen andere relaties bestaan met de opdrachtgever van het bodemonderzoek anders dan die van opdrachtgever versus opdrachtnemer.

Onderstaande verklaren de veld- en/of rapportagewerkzaamheden conform de geldende normen en onafhankelijk van de opdrachtgever te hebben uitgevoerd.

Naam: Dhr. D. van der Linden
Onderzoeksbureau: APS Milieu B.V.
Certificaatnummer: VB-028
Ondertekening:

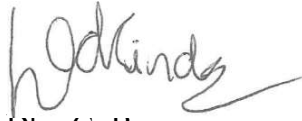

Naam: Dhr. G. Baars
Certificaatnummer: VB-028
Ondertekening:




Rapportage 2000

Naam: Mevr. MSc. J. Schroeder
Onderzoeksbureau: APS-Milieu B.V.
Ondertekening:



Rapportage vrijgegeven door:

Naam: Ing. J.J. de Vlieger
Onderzoeksbureau: APS Milieu B.V.
Certificaatnummer: VB-028
Ondertekening:

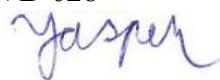

De aanleiding tot het uitvoeren van het bodemonderzoek is de aanvraag van een bouw- of sloopvergunning in het kader van de gemeentelijke Bouwverordening (Woningwet). Het doel van een bodemonderzoek in het kader van de Woningwet is het vaststellen of de locatie geschikt is voor het voorgenomen gebruik.

Een dergelijk onderzoek dient te worden uitgevoerd als verkennend bodemonderzoek volgens de NEN-5740, waarbij het vooronderzoek dient te voldoen aan het verminderde basisniveau volgens de NEN-5725. De onderzoekslocatie wordt bepaald door de bouwlocatie. In geval van een woonbestemming dient ook de eventuele tuin bij het huis te worden onderzocht.

1.1 Doel en opzet van het onderzoek

Doel van een verkennend bodemonderzoek is:

- Bepalen of er al dan niet van bodemverontreiniging sprake is, conform de Wet Bodembescherming.
- Eventueel bepalen of er een nader onderzoek gewenst is naar de ernst van de bodemverontreiniging.
- Eventueel verkrijgen van een eerste indicatie van de verspreiding van de verontreiniging, zonodig door heranalyse van afzonderlijke monsters.

De opzet van een verkennend onderzoek omvat de volgende fasen:

- Vaststellen van het (juridische) kader van het onderzoek.
- Verrichten van (historisch) vooronderzoek naar mogelijke verontreiniging.
- Verrichten van vooronderzoek naar geohydrologie en bodemopbouw.
- Opstellen van hypothese en onderzoeksstrategie voor het bodemonderzoek.
- Uitvoering veldwerk (boringen, peilbuizen en bemonsteringen).
- Uitvoering laboratoriumanalyses in een erkend RvA geaccrediteerd laboratorium.
- Interpretatie van de resultaten van het onderzoek.
- Toetsing van hypothese en strategie.
- Eventueel herhalen van (enkele van) de voorgaande fasen als de hypothese en strategie niet toereikend blijken te zijn geweest.
- Bepalen of er sprake is van bodemverontreiniging, en indicaties geven over de verspreiding ervan.
- Eventueel bepalen of nader onderzoek gewenst is.
- Rapportage en eindbespreking.

2 Vooronderzoek

2.1 Historie

De ligging van de locatie is aangegeven op de topografische kaart (bijlage 1) en tevens op een kadastrale tekening (bijlage 2). Het vooronderzoek is uitgevoerd conform de NEN 5725:2009, strategie voor het uitvoeren van vooronderzoek bij verkennend en nader onderzoek.

De onderzoekslocatie is gelegen in Amersfoort. De percelen zijn eigendom van dhr. Leent en mevr. De Moel en staan kadastraal bekend onder de aanduiding G 3058, G 3349, G 3290, G 3289, G 3288 van de gemeente Amersfoort. De totale oppervlakte van de onderzoekslocatie bedraagt ongeveer 300 m², een gedeelte van het bovengenoemde kadastrale percelen. De bestemming is en blijft wonen en berging-stalling. In de omgeving is voornamelijk sprake van woongebied.

Momenteel zijn de percelen in gebruik als woonhuis met schuren en garages. De vloeren bestaan uit beton(platen). Op de onderzoekslocatie zijn kabels en/of leidingen aanwezig.

Bij de Gemeente Amersfoort zijn gegevens opgevraagd van de bodemkwaliteit op de onderzoekslocatie en de ligging van ondergrondse tanks. Ook is het Bodemloket geraadpleegd. Uit de verkregen gegevens blijkt dat voor de locatie in het verleden geen bodemonderzoeken bekend zijn. Ook zijn geen ondergrondse tanks bekend. In de omgeving van de onderzoekslocatie zijn de volgende historische bodembedreigende activiteiten bekend en de volgende bodemonderzoeken uitgevoerd:

Schimmelpenninckstraat 36

Timmerwerkplaats (1958 – onbekend) ; benzineservicestation (1963 – onbekend) ; benzinepompijninstallatie (1982 – onbekend) ; brandstoftank (ondergronds; onbekend) ; autoreparatiebedrijf (onbekend)

Tank-onderzoek 1991 (Oranjewoud; 12660-20042) De grond is plaatselijk verontreinigd met minerale olie. Er zijn matig tot sterke verontreinigingen met lood en zink aangetroffen in de verhardingslaag.

Onderzoek t.b.v. voormalige autowerkplaats 1992 (Heidemij; 633/WA92/G601/13941) In het grondwater zijn sterke verontreinigingen met minerale olie aangetoond.

Nader onderzoek t.b.v. uitkartering 1997 (Chemielinco; UT/015/0062) Er zijn geen verontreinigingen bij de tanks aangetroffen. De verhardingslaag is matig tot sterk verontreinigd met zink en licht tot matig met lood. De uitkartering van de grondwaterverontreiniging toont geen verontreinigingen met de onderzochte stoffen aan.

Historisch onderzoek 2007 (Geofox-Lexmond BV; 20060034) De locatie is niet asbestverdacht. Er zijn geen calamiteiten bekend.



Uit de bodemkwaliteitskaart van de gemeente Amersfoort blijkt dat zowel de boven als de ondergrond in de ontgravingsklasse wonen vallen.

Conclusie vooronderzoek

Op basis van de verontreinigingen aangetroffen op het naastgelegen perceel wordt de onderzoekslocatie als verdachte locatie beschouwd. Op de onderzoekslocatie zijn geen bodembedreigende activiteiten bekend.

2.2 Asbest

Bij verkennend bodemonderzoek wordt ook gekeken of er mogelijk asbest op de locatie aanwezig is (op gebouwen, op de grond of in de bodem). Indien dat het geval is kan dat eventueel leiden tot aanvullend onderzoek.

In het onderhavige onderzoek zijn geen aanwijzingen gevonden voor de aanwezigheid van asbest.

2.3 Bodemopbouw en geohydrologie

De locatie is gelegen in de bebouwde kom van Amersfoort. Er is geen sprake van een bodembeschermingsgebied.

Het maaiveld ligt op ongeveer NAP 3 m. De bovenste 12,2 meter van de bodem zijn zandlagen van de Formatie van Boxtel. Hieronder liggen twee pakketten die elk 11 meter dik zijn van klei en zand van de Eem Formatie. Tussen 34,2 m-mv en 46,8 m-mv liggen twee zandpakketten om een 1,5 meter dik kleipakket van de Formatie van Drenthe. Vanaf 46,8 m-mv ligt de Formatie van Sterksel.

2.4 Hypothese en strategie

Aan de hand van een vooronderzoek (uitgevoerd volgens de NEN-5725) worden deellocaties benoemd waarvoor verschillende hypothesen gelden met betrekking tot de (mogelijke) bodembelasting. In de onderstaande tabel worden de deellocaties en de daarvoor geldende aannames (aard en voorkomen van de verontreiniging) nader uitgewerkt.

De hypothese “verdachte diffuus belaste niet-lijnvormige locatie met een heterogeen verdeelde verontreinigende stof op schaal van monsterneming (VED-HE-NL)” wordt gesteld als er uit het vooronderzoek blijkt dat er op de locatie mogelijk diffuse bodembelasting heeft plaatsgevonden met een heterogeen verdeelde verontreiniging op schaal van monsterneming. Hierbij valt te denken aan ophooglagen. Er wordt op deze deellocaties verontreiniging in de grond en/of het grondwater verwacht met bepaalde stoffen.

De subhypothese “kleinschalig” is van toepassing op kleinere locaties (<1 ha) of op grotere locaties als deze kleinschalig zijn verkaveld, bebouwd zijn en/of een sterk wisselend gebruik kennen.

Overzicht van deellocaties en gevolgde strategie

code	deellocatie	strategie	schaal	boringen	analyses	opmerking
LOCA	gehele onderzoekslocatie	NEN-5740 verdacht	300 m ²			
		toplaag		3	2	
		ondergrond		1	1	
		freatisch grondwater (met PB)		1	1	

3 Uitvoering

3.1 Veldwerk

Het veldwerk bestond uit het uitvoeren van boringen, het plaatsen van een peilbuis en het nemen van grond- en grondwatermonsters. Van alle boringen is een boorbeschrijving gemaakt conform de NEN-5104, welke zijn opgenomen in bijlage 4.

In onderhavig onderzoek is de trottoirhoogte als maaiveldhoogte aangehouden. De bestaande vloer van de bebouwing ligt op maaiveldhoogte. De locatie is voorzien van een buitenterrein. Het grondniveau hiervan bevindt zich op maaiveldhoogte. Het buitenterrein is grotendeels verhard.

De bodemopbouw bestaat uit zand voor de bovengrond en de ondergrond. In de grond zijn geen bijmengingen met puin en ander bodemvreemd materiaal aangetroffen. Er zijn geen asbestverdachte materialen op/in de bodem aangetroffen.

Het grondwater is minimaal een week na plaatsing van het filter bemonsterd. In het veld is de grondwaterstand ingemeten en zijn de geleidbaarheid, pH en de troebelheid van het grondwater bepaald. De monsters zijn gekoeld getransporteerd en opgeslagen. In de onderstaande tabellen zijn de veldwerkgegevens, evenals de zintuiglijke waarnemingen weergegeven.

Overzicht van boringen, peilbuizen en zintuiglijke waarnemingen

boring	diepte boring (m-mv)	datum	van - tot (m-mv)	waarnemingen
01	3,50	10-10-2018	0,00 – 0,05	tegels
			1,60 - 3,50	sporen grind
02	2,00	10-10-2018		
03	0,80	10-10-2018	0,00 - 0,30	Loze ruimte onder houtenvloer
04	0,55	10-10-2018	0,00 – 0,05	tegels
05	0,55	10-10-2018	0,00 – 0,05	tegels

Overzicht grondwatermonstername

PB	van - tot (m-mv)	gws (m-mv)	EC (µS/cm)	pH	troebelheid (NTU)	datum
01	2,50 - 3,50	2,08	555	7,8	45,7	17-10-2018

3.2 Laboratoriumonderzoek

De in het veld genomen monsters zijn volgens het onderstaande schema ter analyse aangeboden aan een door de RvA geaccrediteerd laboratorium. Eventueel zijn grondmonsters gecombineerd tot mengmonsters.

Bij grondwateronderzoek worden in verband met verschillende soorten analyses, voorgeschreven wijze van bemonstering en conservering, soms meerdere monsters uit een filter genomen.

Overzicht van uitgevoerde analyses en samenstelling mengmonsters grond

code	omschrijving	deelmonsters (traject in m-mv)	analyse pakket
MM01	mengmonster; bovengrond in de schuur	01 (0,20 - 0,70) 01 (0,70 - 1,20) 04 (0,05 - 0,55) 05 (0,25 - 0,75)	Standaard pakket incl LUOS
MM02	mengmonster; bovengrond elders	02 (0,00 - 0,50) 02 (0,50 - 1,00) 03 (0,30 - 0,80)	Standaard pakket incl LUOS
MM03	mengmonster; ondergrond	01 (1,20 - 1,60) 02 (1,00 - 1,50)	Standaard pakket incl LUOS

Overzicht van uitgevoerde analyses grondwater

code	omschrijving	Filterdiepte (m - mv)	analyse pakket
Wm01	grondwatermonster	2,50 - 3,50	Standaardpakket grondwater

4 Analyseresultaten

De resultaten van het laboratoriumonderzoek zijn in de onderstaande tabellen getoetst aan de meest recente versie van de AW2000- en interventiewaarden uit de circulaire bodemsanering, waarbij de gemeten waarde zijn omgerekend volgens het gehalte organisch stof en kleidelen (lutum). Het toetsingskader is bij dit rapport opgenomen als bijlage 5. Tevens zijn de analyseresultaten getoetst aan de normen uit het Besluit bodemkwaliteit (Bbk) om een indicatie te krijgen van de bodemfunctieklasse en de hergebruikmogelijkheden van de grond. Voor een volledig overzicht van de gemeten waarden wordt verwezen naar de analysecertificaten in bijlage 7.

Overschrijdingstabel grondmonsters, toetsing grond volgens Wbb en Bbk

code	Traject (m-mv)	>AW	> T	>I	BBK monster-conclusie
MM01	0,05 - 1,20	Koper (0,01) Zink (0,02) Kwik (0,01) Lood (0,25) PAK 10 VROM (0,01)	-	-	Klasse wonen
MM02	0,00 - 1,00	PCB (som 7) (-) Minerale olie C10 - C40 (0,01) Koper (0,06) Zink (0,04) Kwik (-) Lood (0,32) PAK 10 VROM (0,05) Barium (0,04) ¹	-	-	Klasse industrie
MM03	1,00 - 1,60	PCB (som 7) (0,01)	-	-	Altijd toepasbaar

¹ Barium is illustratief getoetst. De normen voor barium zijn ingetrokken, omdat het gehalte dat van nature aanwezig is, vaak hoger is dan de interventiewaarde. Daarom heeft barium alleen getoetst te worden als door menselijk handelen een verdenking bestaat. Dit menselijk handelen kan bestaan uit: verf- en glasindustrie, gebruik rattengif, fabricage van bougies, vacuümbuizen, fluorescentielampen, rubber en harsen, condensatoren en vuurwerk. Daarnaast wordt barium in de aardolie-industrie gebruikt in boorvloeistof. Omdat ter plaatse van onderhavige locatie geen sprake is (geweest) van bovengenoemde handelingen, is de verwachting dat barium van nature aanwezig is. Barium is niet meegenomen in de toetsing aan de normen uit het Besluit bodemkwaliteit.

Overschrijdingstabel grondwatermonsters, toetsing grondwater volgens Wbb

code	Traject (m-mv)	>AW	> T	>I
Wm01	2,50 - 3,50	-	-	-



5 Conclusies en aanbevelingen

De bovengrond in de loods (MM01) is licht verontreinigd met koper, zink, kwik, lood en PAK. Wat betreft hergebruik wordt deze grond indicatief ingedeeld in de klasse 'industrie'.

De bovengrond elders (MM02) is licht verontreinigd met PCB, minerale olie, koper, zink, kwik, lood, PAK en barium. Wat betreft hergebruik wordt deze grond indicatief ingedeeld in de klasse 'industrie'.

De ondergrond (MM03) is licht verontreinigd met PCB. Wat betreft hergebruik wordt deze grond indicatief ingedeeld in de klasse 'altijd toepasbaar'.

Het grondwater is niet verontreinigd met de onderzochte parameters.

De hypothese verdacht wordt met onderhavig onderzoek bevestigd. De onderzoekslocatie is licht verontreinigd met zware metalen, PCB, PAK en minerale olie.

Op basis van onderhavig bodemonderzoek zijn er milieuhygiënisch geen belemmeringen voor de voorgenomen werkzaamheden.

6 Betrouwbaarheid

Bodemonderzoeken worden door APS-Milieu op zorgvuldige wijze uitgevoerd conform de daartoe bestaande normen (protocollen) en gangbare inzichten.

Indien in opdracht van de klant, en eventueel in overleg met het bevoegde gezag, is afgeweken van de gangbare normen en/of protocollen van onderzoek, dan wordt dit in de rapportage uitdrukkelijk vermeld. APS-Milieu aanvaardt geen aansprakelijkheid voor de gevolgen die deze afwijkingen kunnen hebben voor de kwaliteit en betrouwbaarheid van het onderzoek.

Alle door de veldwerker uitgevoerde metingen (locatietekening, grondwaterstanden, laagdikte, enz.) zijn alleen van toepassing op het bodemonderzoek en kunnen niet dienen als basis voor exacte maatvoering van een bouwproject en/of andere doeleinden.

Maar ook indien conform de protocollen wordt gewerkt blijven er enige beperkingen van kracht, met betrekking tot de betrouwbaarheid van de resultaten van dit onderzoek.

a. Kwaliteit van het vooronderzoek

Een bodemonderzoek wordt uitgevoerd op basis van een vooronderzoek. Een dergelijk vooronderzoek bestaat uit het verzamelen van (historische) gegevens over de locatie, een inspectie van de locatie en verzamelen van gegevens over bodemopbouw en hydrologie. Indien belangrijke feiten over de locatie niet worden achterhaald, bestaat de kans dat de hypothese en de strategie van het onderzoek niet voldoen. Het onderzoek geeft dan onvoldoende informatie en is dus minder bruikbaar of betrouwbaar. APS-Milieu acht zich niet aansprakelijk voor de gevolgen van onvolledig of onjuist opgegeven informatie in het kader van het vooronderzoek.

b. Restrisico

De monsterdichtheid welke de protocollen voorschrijven heeft tot gevolg dat kleine verontreinigingskernen kunnen worden gemist. Dit beperkte restrisico wordt aanvaardbaar geacht, omdat de kosten van bodemonderzoek anders te hoog zouden oplopen. APS-Milieu acht zich niet aansprakelijk voor dergelijke normale restrisico's.

c. Veroudering

De onderzoeksresultaten vormen slechts een momentopname.
De resultaten en conclusies kunnen verouderen door drie oorzaken:

- Er wordt nieuwe verontreiniging toegevoegd aan de locatie.
- Bestaande verontreiniging is mobiel en verspreidt zich verder.
- De normstelling door de overheid verandert.

APS-Milieu acht zich niet aansprakelijk voor de gevolgen van veroudering van de rapportage.




Bijlage 1. Topografische kaart



Deze kaart is noordgericht.


Schaal 1: 12500

 Hier bevindt zich Kadastraal object AMERSFOORT G 3058
Hooglandseweg-Zuid 28, 3813TC Amersfoort
CC-BY Kadaster.

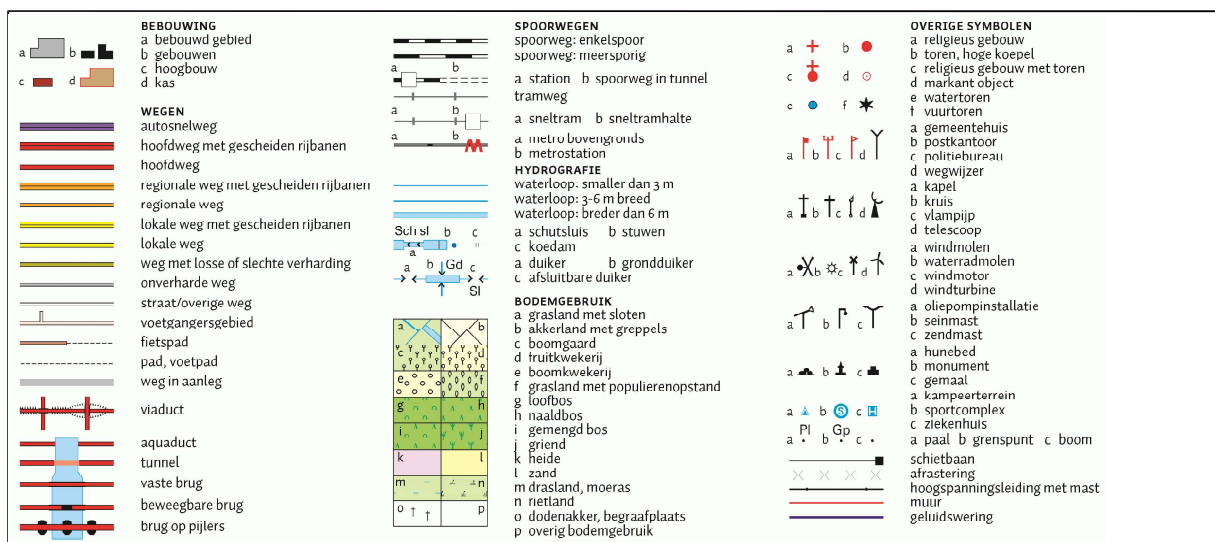



Bijlage 2. Kadastrale kaart

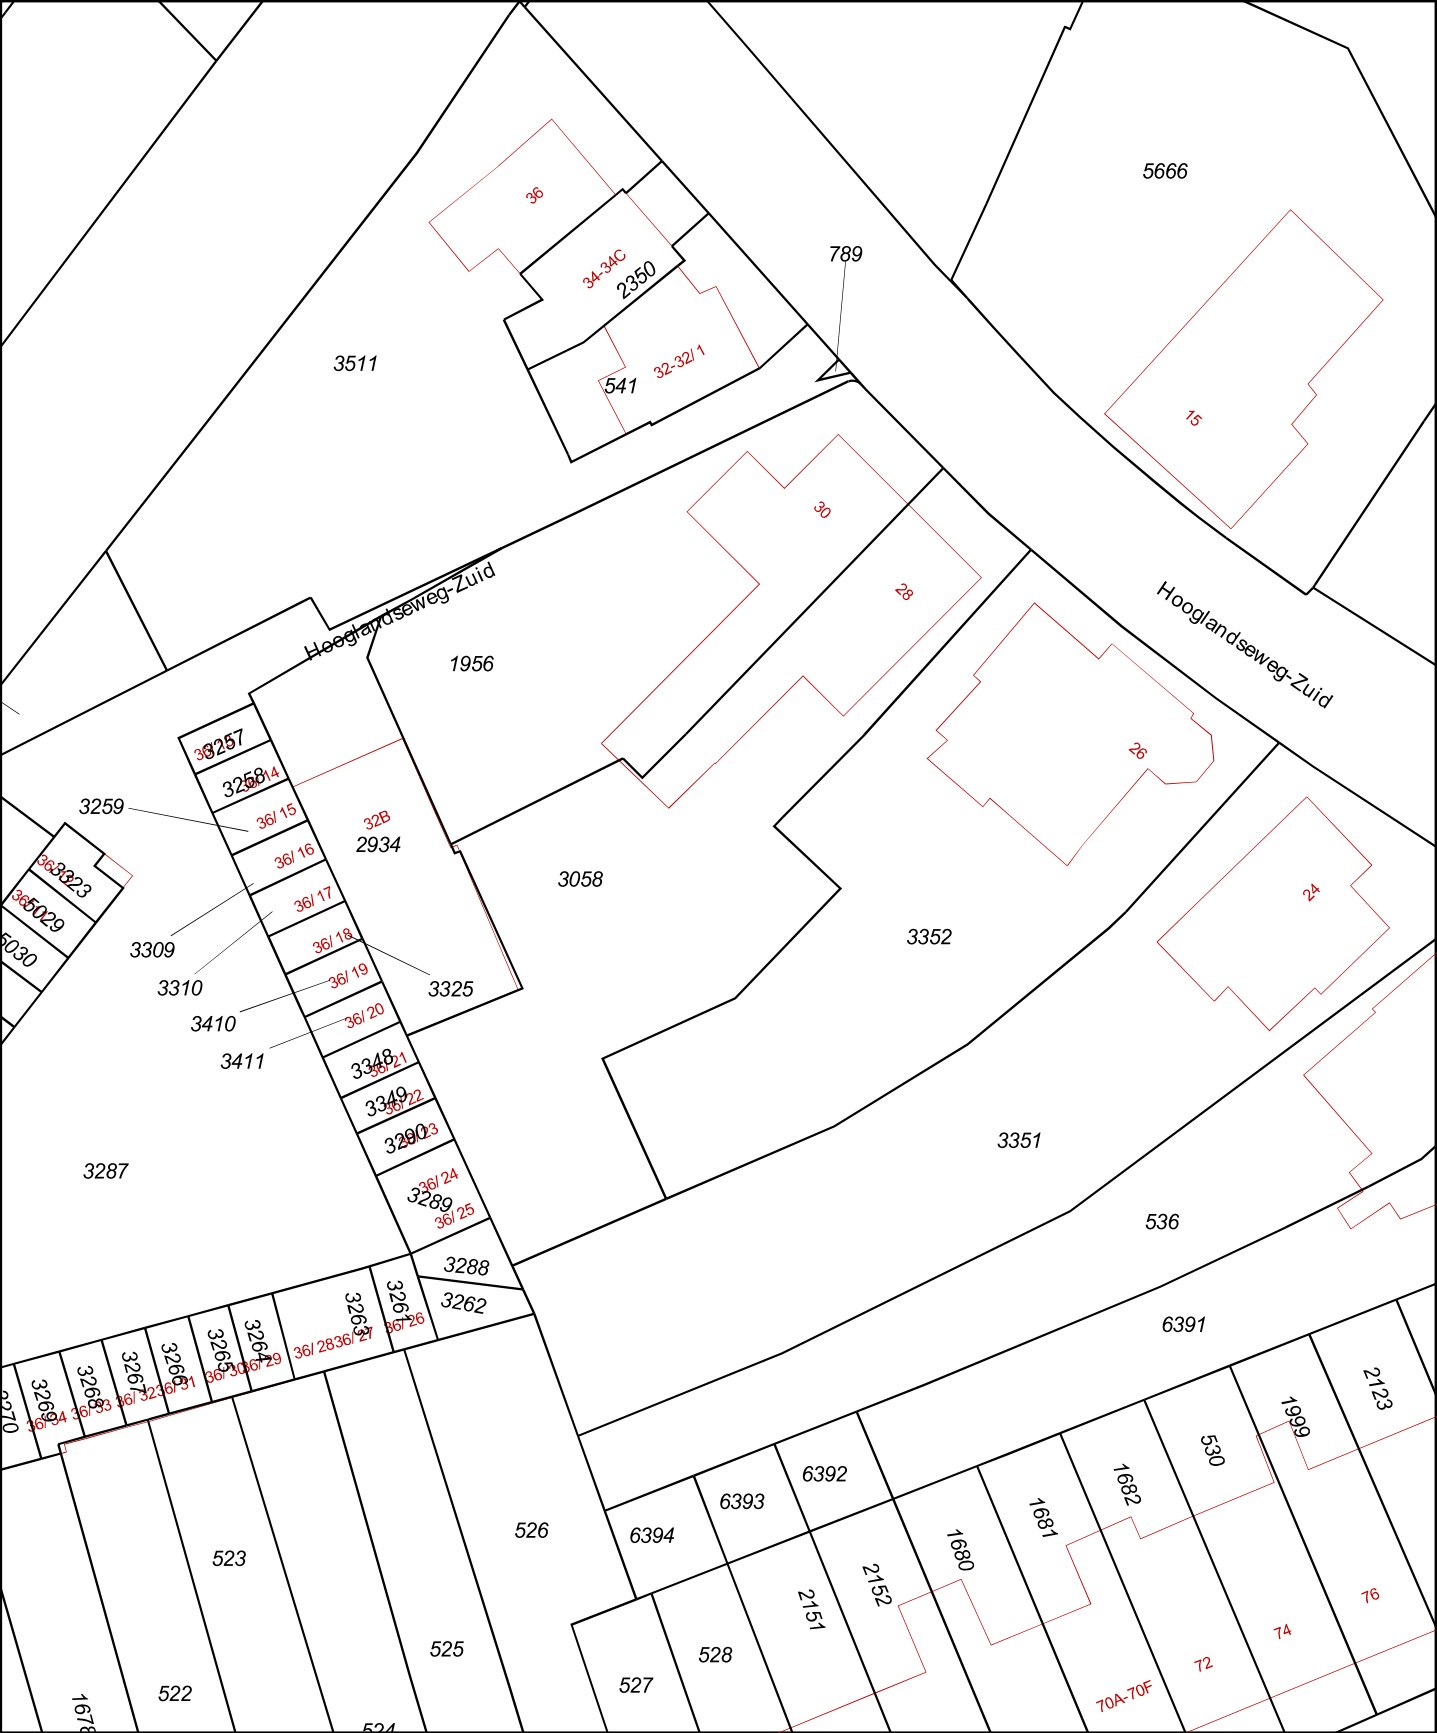

Deze kaart is noordgericht

12345 Perceelnummer

25 Huisnummer

Vastgestelde kadastrale grens

Voorlopige kadastrale grens

Administratieve kadastrale grens

Bebouwing

Overige topografie

Voor een eensluidend uittreksel, Apeldoorn, 28 september 2018

De bewaarder van het kadaster en de openbare registers

Schaal 1:500

Kadastrale gemeente

Secie

Perceel

AMERSFOORT

G

3058




Aan dit uittreksel kunnen geen betrouwbare maten worden ontleend.

De Dienst voor het kadaster en de openbare registers behoudt zich de intellectuele eigendomsrechten voor, waaronder het auteursrecht en het databankenrecht.



Bijlage 3. Locatietekening met boorpunten

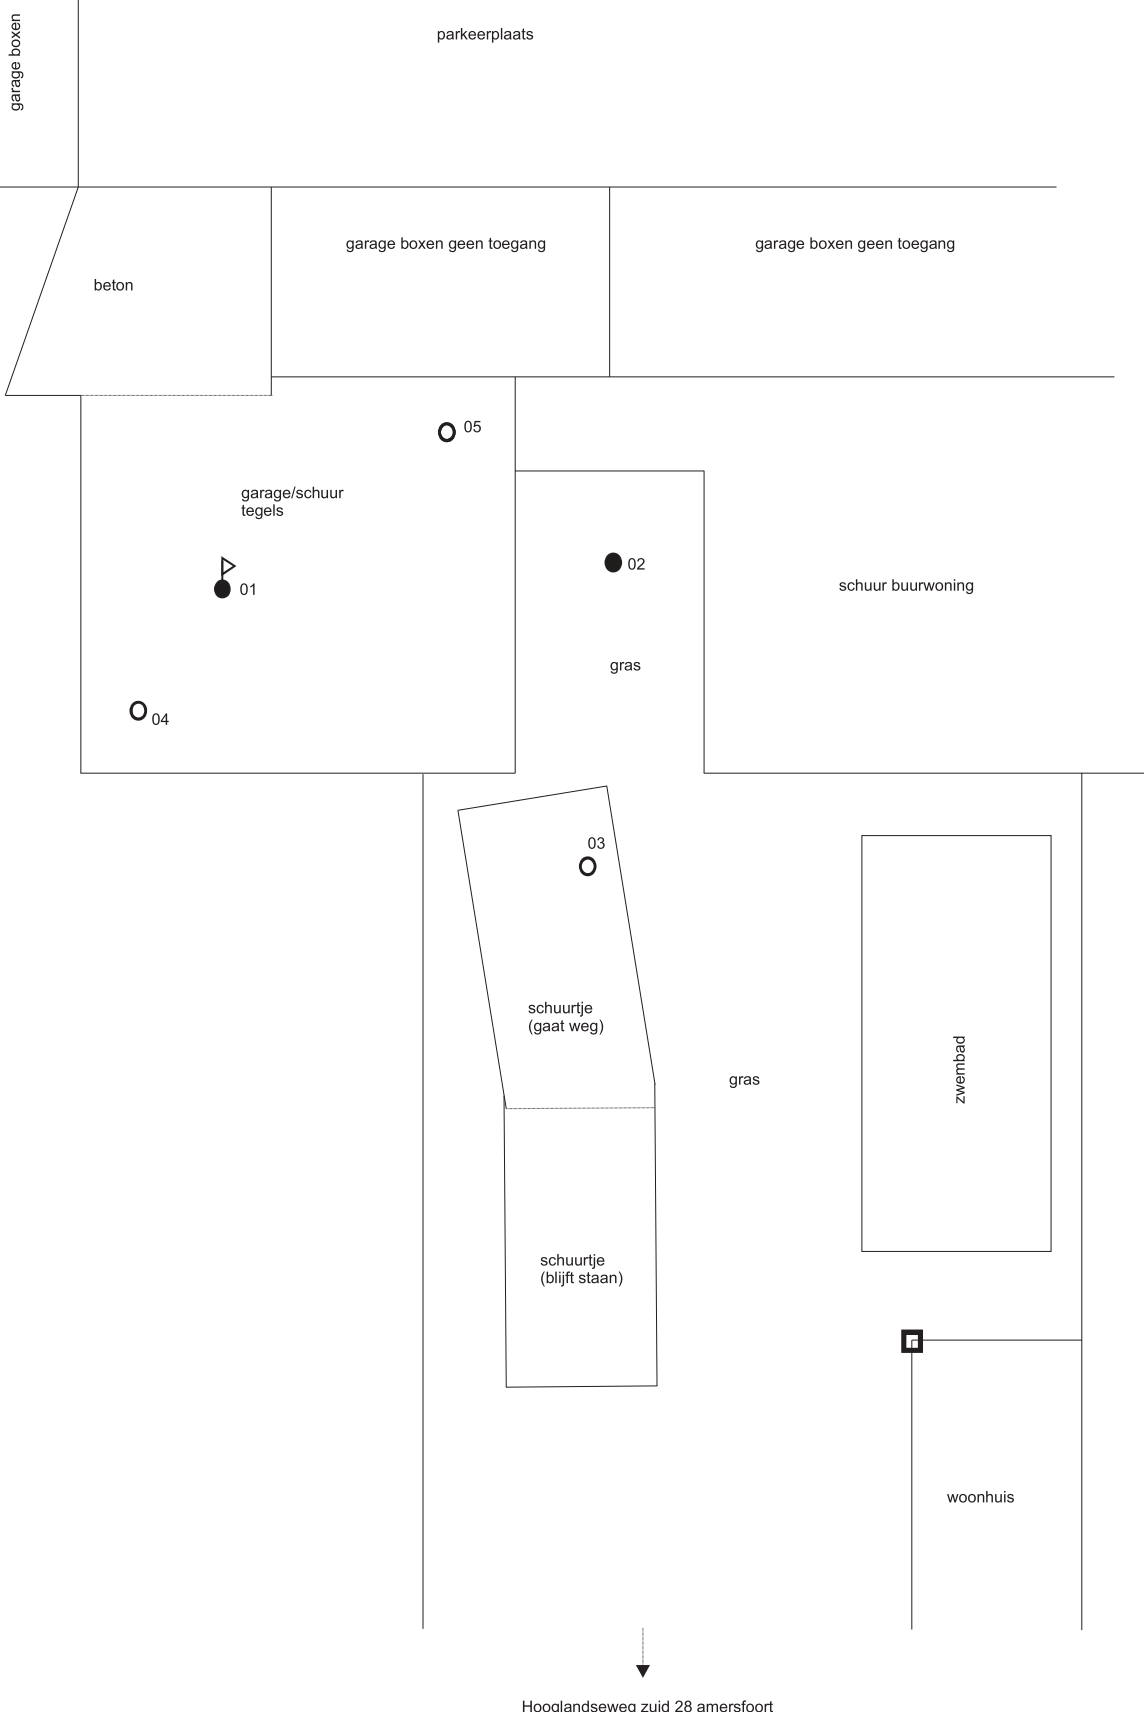

LOCATIETEKENING

datum: Oktober 2018
nummer: R18-B835
locatie: Hooglandseweg zuid 28
Amersfoort
Opdrachtgever:
Dhr van Leent

LEGENDA



schaal: 1:200




- peilbuis
- boring (diep)
- boring (toplaag)
- boring (gestuit)
- 0-punt




Bijlage 4. Boorstaten

Legenda (conform NEN 5104)

grind

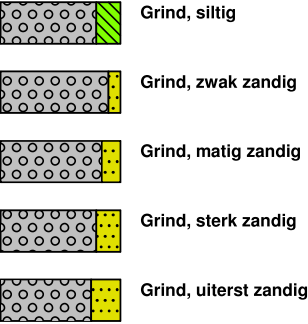


zand

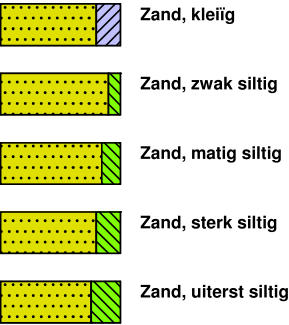

veen




peilbuis

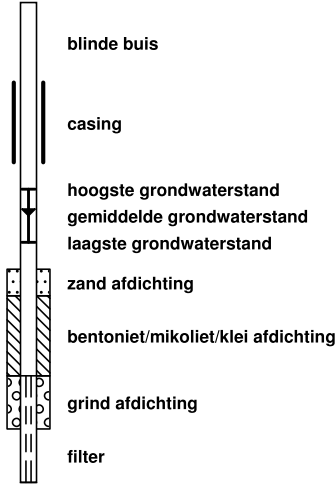


klei



leem

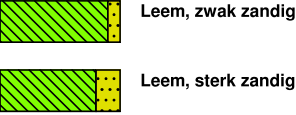


overige toevoegingen

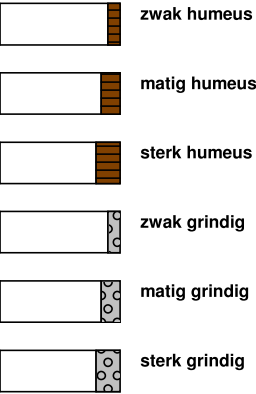

geur




olie

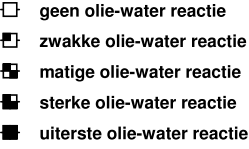


p.i.d.-waarde



monsters

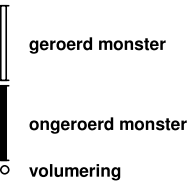


overig

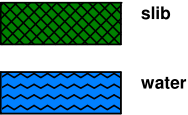


Boring: 01

Datum: 10-10-2018
GWS: 200

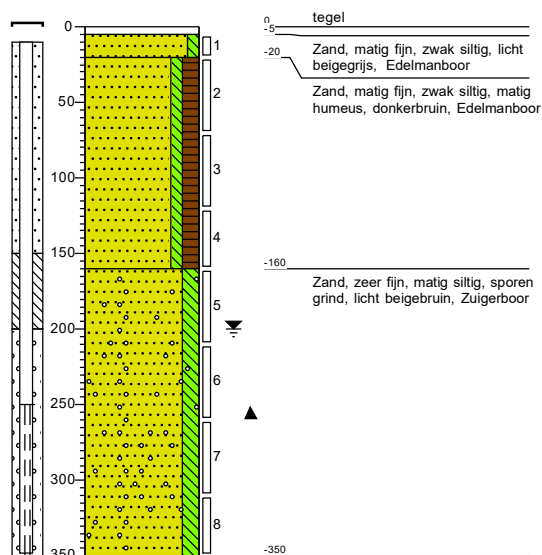


Boring: 02

Datum: 10-10-2018
GWS: 190

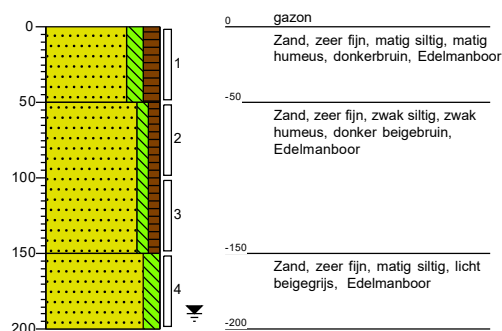


Boring: 03

Datum: 10-10-2018

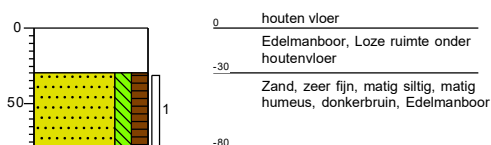

Boring: 04

Datum: 10-10-2018

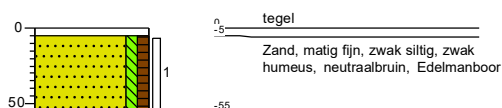


Projectnaam: Hooglanseweg zuid 28 Amersfoort

Projectcode: R18-B835

Boring: 05

Datum: 10-10-2018

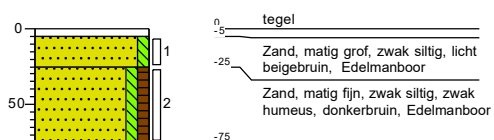

Projectnaam: Hooglanseweg zuid 28 Amersfoort

Projectcode: R18-B835



Bijlage 5. Toetsingskader

Toetsingskader bodemverontreiniging

De kwaliteit van de bodem wordt getoetst aan streef/AW2000- en interventiewaarden.

De toetsing betreft enerzijds de grond (landbodem) of het sediment (waterbodem), en anderzijds het grondwater.

Voor grond/sediment moeten deze waarden worden gerelateerd aan de zogenaamde standaardbodem. Dit is een bodem met 10% organisch stof (humus) en 25% kleideel (lutum). Deze bodemcomponenten hebben namelijk de eigenschap verontreinigingen vast te leggen, en hun verspreiding te verhinderen.

De gemeten concentraties aan verontreiniging moeten dan ook altijd teruggerekend worden naar standaardbodem aan de hand van de aan deze bodem bepaalde gehalten lutum en humus. Hiervoor zijn standaardformules in gebruik. Voor grondwater geldt een dergelijke omrekening niet.

De Streefwaarden/AW2000 worden afgeleid en vastgesteld binnen het INS-proces.

De Interventiewaarden zijn vastgelegd in de Circulaire bodemsanering (VROM 2013).

Streefwaarde/AW2000 (S/AW2000-waarde)

De streefwaarde/AW2000 wordt voor Organische stoffen gesteld op een honderdste deel van de MTR (maximaal toelaatbaar risico) van de betreffende stof. Voor metalen wordt de streefwaarde/AW2000 bepaald door de Natuurlijke achtergrondconcentratie op te tellen bij een honderdste deel van de MTR voor het betreffende metaal.

In de praktijk treden in door menselijk handelen beïnvloede bodemlagen overschrijdingen op tengevolge van langdurige diffuse belasting. In die gevallen is sprake van lokaal verhoogde “achtergrondwaarden”. Door veel gemeenten worden deze momenteel geïnventariseerd en wettelijk vastgelegd. Voor het saneringscriterium van oude verontreinigingen (voor 1987) zijn de achtergrondwaarden de ondergrens voor de saneringsdoelstelling. Ook voor grondverzet is de achtergrondwaarde en niet de streefwaarde doorslaggevend.

Een verontreiniging boven de streefwaarden wordt “licht” genoemd.

Tussenwaarde (T-waarde= $(I+S)/2$)

De tussenwaarde, dat is de helft van de som van streef/AW2000- en interventiewaarde, speelt een rol in een aantal toetsingen.

Indien bij een verkennend onderzoek een concentratie boven de tussenwaarde wordt gemeten, is er doorgaans aanleiding voor het uitvoeren van een nader onderzoek. Verkennend onderzoek dient slechts om de aan- of afwezigheid van verontreiniging aan te tonen. Bij verontreiniging boven de tussenwaarde wordt de kans reëel geacht dat bij nader onderzoek concentraties boven de interventiewaarde worden vastgesteld.

Verder speelt de tussenwaarde een rol bij de risicoanalyses van een urgentiebepaling.

Een verontreiniging boven de tussenwaarde wordt “matig” genoemd.

Interventiewaarde (I-waarde)

De interventiewaarde is een concentratie waarbij er potentiële risico's kunnen optreden voor de volksgezondheid of de ecologie. Het gaat hier dus om een risico grenswaarde.

Een verontreiniging boven de interventiewaarde wordt “sterk” genoemd.

Bij meer dan 10 x de interventiewaarde spreekt men vaak van een “zeer sterke verontreiniging”.

Indien meer dan 25 m³ grond, of meer dan 100 m³ bodemvolume met grondwater, ernstig is verontreinigd, spreekt men bij oude verontreinigingen (bedoeld wordt meestal van vóór 1987) van een “ernstig geval van bodemverontreiniging”.

Indicatieve niveaus voor ernstige verontreiniging

Voor een aantal stoffen zijn geen interventiewaarden vastgesteld, maar “indicatieve niveaus van ernstige verontreiniging”. Dit is het geval als er nog geen betrouwbare meetvoorschriften voorhanden zijn, of als de risicobeoordeling van de stof nog onvoldoende is getoetst.

Ernst en urgentie van gevallen van bodemverontreiniging

Met het in werking treden van de Wet Bodembescherming (Wbb) in 1987 is een onderscheid gemaakt tussen “bestaande gevallen van bodem verontreiniging” en “nieuwe gevallen van bodemverontreiniging”.

Voor nieuwe gevallen kent de wet een duidelijke regeling: deze moeten worden opgeruimd (zorgplicht).

Dit betekent dat de oude situatie moet worden hersteld, voor zover dat redelijkerwijze technisch mogelijk is (ALARA-principe). Soms is de oude situatie vastgelegd middels een “nulsituatieonderzoek”.

Voor oude (“bestaande”) gevallen is een speciale regeling ontworpen, de “saneringsregeling Wbb”.

Hierin wordt onderscheid gemaakt tussen “ernstige” en “niet-ernstige” gevallen van verontreiniging.

Er is sprake van een ernstig geval als er meer dan 25 m³ bodem boven de interventiewaarde is verontreinigd, of indien het grondwater van 100 m³ bodemvolume boven de interventiewaarde is verontreinigd.

Pas als er sprake is van een ernstig geval, moet er op enig tijdstip gesaneerd worden.

Vervolgens wordt de urgentie van het geval beoordeeld. Dit gebeurt middels een risicoanalyse voor mens, natuur en verspreiding. Indien een geval urgent is, wordt een saneringstijdstip opgelegd.

Saneringsdoelstelling

Nieuwe gevallen van verontreiniging moeten op grond van de wet teruggesaneerd worden naar de oude situatie. Soms is deze vastgelegd in een zogenaamd “nulsituatie onderzoek”. In andere gevallen wordt verondersteld dat de lokale achtergrond de oorspronkelijke situatie was.

Oude gevallen van verontreiniging moesten tot voor kort teruggesaneerd worden naar multifunctionele (schone) bodem, tenzij de kosten hiervan veel te hoog dreigden op te lopen. In dat geval kon de verontreiniging ook “ingepakt” worden (IBC: Isoleren, beheersen en controleren).

In het kader van de zogenaamde BEVER-operatie verschuift het beleid naar “functioneel saneren”: de bodem moet worden teruggesaneerd zodat ze geschikt is voor de voorgenomen gebruiksfunctie. Hierbij moet wel worden aangetekend dat als de functie later wijzigt, aanvullende sanering noodzakelijk kan worden.

De minimale terugsaneerwaarden bij functionele saneringen worden vastgesteld op basis van risicoanalyses.



Gemeten gehalten in grond met beoordeling conform de Wet Bodembescherming

Grondmonster		MM01		MM02			
Certificaatcode		2018148554		2018148554			
Boring(en)		01, 01, 04, 05		02, 02, 03			
Traject (m -mv)		0,05 - 1,20		0,00 - 1,00			
Humus	% ds	2,4		2,2			
Lutum	% ds	2,0		2,0			
Datum van toetsing		24-10-2018		24-10-2018			
Monsterconclusie		Overschrijding Achtergrondwaarde		Overschrijding Achtergrondwaarde			
		Meetw	GSSD	Index	Meetw	GSSD	Index
GECHLOREERDE KOOLWATERSTOFFEN							
PCB (som 7)	mg/kg ds		<0,020	0		0,024	0
PCB 28	mg/kg ds	<0,001	<0,003		<0,001	<0,003	
PCB 52	mg/kg ds	<0,001	<0,003		<0,001	<0,003	
PCB 101	mg/kg ds	<0,001	<0,003		<0,001	<0,003	
PCB 118	mg/kg ds	<0,001	<0,003		0,001	0,005	
PCB 138	mg/kg ds	<0,001	<0,003		<0,001	<0,003	
PCB 153	mg/kg ds	<0,001	<0,003		<0,001	<0,003	
PCB 180	mg/kg ds	<0,001	<0,003		<0,001	<0,003	
METALEN							
Kobalt	mg/kg ds	<3	<7	-0,05	<3	<7	-0,05
Nikkel	mg/kg ds	<4	<8	-0,42	<4	<8	-0,42
Koper	mg/kg ds	20	41	0,01	24	49	0,06
Zink	mg/kg ds	65	153	0,02	69	163	0,04
Molybdeen	mg/kg ds	<1,5	<1,1	-0	<1,5	<1,1	-0
Cadmium	mg/kg ds	<0,2	<0,2	-0,03	<0,2	<0,2	-0,03
Barium	mg/kg ds	42	163 ⁽⁶⁾		56	217 ⁽⁶⁾	
Kwik	mg/kg ds	0,37	0,53	0,01	0,2	0,3	0
Lood	mg/kg ds	110	172	0,25	130	204	0,32
OVERIG							
Gloeirest	% (m/m) ds	97,6			97,6		
Droge stof	% m/m	93,7	94,0		90,4	90,0	
Lutum	%	<2			<2		
Organische stof (humus)	%	2,4			2,2		
OVERIGE (ORGANISCHE) VERBINDINGEN							
Minerale olie C10 - C12	mg/kg ds	<3	9 ⁽⁶⁾		<3	10 ⁽⁶⁾	
Minerale olie C10 - C40	mg/kg ds	<35	<102	-0,02	53	241	0,01
Minerale olie C12 - C16	mg/kg ds	<5	15 ⁽⁶⁾		<5	16 ⁽⁶⁾	
Minerale olie C16 - C21	mg/kg ds	<5	15 ⁽⁶⁾		13	59 ⁽⁶⁾	
Minerale olie C21 - C30	mg/kg ds	14	58 ⁽⁶⁾		21	95 ⁽⁶⁾	
Minerale olie C30 - C35	mg/kg ds	6,8	28,3 ⁽⁶⁾		9,4	42,7 ⁽⁶⁾	
Minerale olie C35 - C40	mg/kg ds	<6	18 ⁽⁶⁾		<6	19 ⁽⁶⁾	
PAK							
Naftaleen	mg/kg ds	<0,05	<0,04		<0,05	<0,04	
Anthraceen	mg/kg ds	<0,05	<0,04		0,12	0,12	
Fenantheen	mg/kg ds	0,28	0,28		0,43	0,43	
Fluorantheen	mg/kg ds	0,47	0,47		0,88	0,88	
Chryseen	mg/kg ds	0,27	0,27		0,59	0,59	
Benzo(a)anthraceen	mg/kg ds	0,23	0,23		0,41	0,41	
Benzo(a)pyreen	mg/kg ds	0,23	0,23		0,33	0,33	
Benzo(k)fluorantheen	mg/kg ds	0,14	0,14		0,19	0,19	
Indeno-(1,2,3-c,d)pyreen	mg/kg ds	0,16	0,16		0,28	0,28	
Benzo(g,h,i)peryleen	mg/kg ds	0,18	0,18		0,24	0,24	
PAK 10 VROM	mg/kg ds		2,0	0,01		3,5	0,05



Grondmonster		MM03		
Certificaatcode		2018148554		
Boring(en)		01, 02		
Traject (m - mv)		1,00 - 1,60		
Humus	% ds	1,6		
Lutum	% ds	2,0		
Datum van toetsing		24-10-2018		
Monsterconclusie		Voldoet aan Achtergrondwaarde		
		Meetw	GSSD	Index
GECHLOOREERDE KOOLWATERSTOFFEN				
PCB (som 7)	mg/kg ds		0,026	0,01
PCB 28	mg/kg ds	<0,001	<0,004	
PCB 52	mg/kg ds	<0,001	<0,004	
PCB 101	mg/kg ds	<0,001	<0,004	
PCB 118	mg/kg ds	<0,001	<0,004	
PCB 138	mg/kg ds	<0,001	<0,004	
PCB 153	mg/kg ds	<0,001	<0,004	
PCB 180	mg/kg ds	0,001	0,005	
METALEN				
Kobalt	mg/kg ds	<3	<7	-0,05
Nikkel	mg/kg ds	<4	<8	-0,42
Koper	mg/kg ds	7,8	16,1	-0,16
Zink	mg/kg ds	<20	<33	-0,18
Molybdeen	mg/kg ds	<1,5	<1,1	-0
Cadmium	mg/kg ds	<0,2	<0,2	-0,03
Barium	mg/kg ds	<20	<54 ⁽⁶⁾	
Kwik	mg/kg ds	0,074	0,106	-0
Lood	mg/kg ds	22	35	-0,03
OVERIG				
Gloeirest	% (m/m) ds	98,3		
Droge stof	% m/m	89,4	89,0	
Lutum	%	<2		
Organische stof (humus)	%	1,6		
OVERIGE (ORGANISCHE) VERBINDINGEN				
Minerale olie C10 - C12	mg/kg ds	<3	11 ⁽⁶⁾	
Minerale olie C10 - C40	mg/kg ds	<35	<123	-0,01
Minerale olie C12 - C16	mg/kg ds	<5	18 ⁽⁶⁾	
Minerale olie C16 - C21	mg/kg ds	<5	18 ⁽⁶⁾	
Minerale olie C21 - C30	mg/kg ds	<11	39 ⁽⁶⁾	
Minerale olie C30 - C35	mg/kg ds	<5	18 ⁽⁶⁾	
Minerale olie C35 - C40	mg/kg ds	<6	21 ⁽⁶⁾	
PAK				
Naftaleen	mg/kg ds	<0,05	<0,04	
Anthracen	mg/kg ds	<0,05	<0,04	
Fenanthreen	mg/kg ds	<0,05	<0,04	
Fluorantheen	mg/kg ds	<0,05	<0,04	
Chryseen	mg/kg ds	<0,05	<0,04	
Benzo(a)anthracen	mg/kg ds	<0,05	<0,04	
Benzo(a)pyreen	mg/kg ds	<0,05	<0,04	
Benzo(k)fluorantheen	mg/kg ds	<0,05	<0,04	
Indeno-(1,2,3-c,d)pyreen	mg/kg ds	<0,05	<0,04	
Benzo(g,h,i)perylene	mg/kg ds	<0,05	<0,04	
PAK 10 VROM	mg/kg ds		<0,35	-0,03



-----	: Geen toetsnorm aanwezig
<	: kleiner dan de detectielimiet
8,88	: <= Achtergrondwaarde
<= 7	: Kleiner of gelijk aan Tussenwaarde
8,88	: <= Interventiewaarde
8,88	: > Interventiewaarde
6	: Heeft geen normwaarde
#	: verhoogde rapportagegrens
GSSD	: Gestandaardiseerde meetwaarde
Index	: (GSSD - AW) / (I - AW)
- Getoetst via de BoToVa service, versie 3.0.0 -	

Normwaarden conform de Wet Bodembescherming

		AW	WO	IND	I
GECHLOREERDE KOOLWATERSTOFFEN					
PCB (som 7)	mg/kg ds	0,02	0,04	0,5	1
METALEN					
Kobalt	mg/kg ds	15	35	190	190
Nikkel	mg/kg ds	35	39	100	100
Koper	mg/kg ds	40	54	190	190
Zink	mg/kg ds	140	200	720	720
Molybdeen	mg/kg ds	1,5	88	190	190
Cadmium	mg/kg ds	0,6	1,2	4,3	13
Kwik	mg/kg ds	0,15	0,83	4,8	36
Lood	mg/kg ds	50	210	530	530
OVERIGE (ORGANISCHE) VERBINDINGEN					
Minerale olie C10 - C40	mg/kg ds	190	190	500	5000
PAK					
PAK 10 VROM	mg/kg ds	1,5	6,8	40	40

Gemeten concentraties in grondwater met beoordeling conform de Wet Bodembescherming

Watermonster		Wm01		
datum		17-10-2018		
Filterdiepte (m -mv)		2,50 - 3,50		
Datum van toetsing		24-10-2018		
Monsterconclusie		Voldoet aan Streefwaarde		
		Meetw	GSSD	Index
AROMATISCHE VERBINDINGEN				
BTEX (som)	µg/l	<0,9		
Benzeen	µg/l	<0,2	<0,1	-0
Ethylbenzeen	µg/l	<0,2	<0,1	-0,03
Tolueen	µg/l	<0,2	<0,1	-0,01
Xylenen (som)	µg/l		<0,21	0
meta-/para-Xyleen (som)	µg/l	<0,2	<0,1	
ortho-Xyleen	µg/l	<0,1	<0,1	
Styreen (Vinylbenzeen)	µg/l	<0,2	<0,1	-0,02
Som 16 Aromatische oplosmiddelen	µg/l		<0,77 ^(2,14)	
GECHLOOREERDE KOOLWATERSTOFFEN				
CKW (som)	µg/l	<1,6		
1,3-Dichloorpropaan	µg/l	<0,2	<0,1	
1,1-Dichloorpropaan	µg/l	<0,2	<0,1	
Dichloorpropaan	µg/l		<0,42	-0
Dichloorpropanen (0,7 som, 1,1+1,2+1,3)	µg/l	0,42		
cis + trans-1,2-Dichlooretheen	µg/l		<0,14	0,01
1,1-Dichlooretheen	µg/l	<0,1	<0,1	0,01
cis-1,2-Dichlooretheen	µg/l	<0,1	<0,1	
trans-1,2-Dichlooretheen	µg/l	<0,1	<0,1	
Dichloormethaan	µg/l	<0,2	<0,1	0
Trichloormethaan (Chloroform)	µg/l	0,26	0,26	-0,01
Tribroommethaan (bromoform)	µg/l	<0,2	<0,1 ⁽¹⁴⁾	
Tetrachloormethaan (Tetra)	µg/l	<0,1	<0,1	0,01
1,1-Dichloorethaan	µg/l	<0,2	<0,1	-0,01
1,2-Dichloorethaan	µg/l	<0,2	<0,1	-0,02
1,2-Dichloorpropaan	µg/l	<0,2	<0,1	
1,1,1-Trichloorethaan	µg/l	<0,1	<0,1	0
1,1,2-Trichloorethaan	µg/l	<0,1	<0,1	0
Trichlooretheen (Tri)	µg/l	<0,2	<0,1	-0,05
Tetrachlooretheen (Per)	µg/l	<0,1	<0,1	0
Vinylchloride	µg/l	<0,1	<0,1	0,02
METALEN				
Kobalt	µg/l	<2	<1	-0,24
Nikkel	µg/l	3,2	3,2	-0,2
Koper	µg/l	3,3	3,3	-0,19
Zink	µg/l	<10	<7	-0,08
Molybdeen	µg/l	4,8	4,8	-0
Cadmium	µg/l	<0,2	<0,1	-0,05
Barium	µg/l	<20	<14	-0,06
Kwik	µg/l	<0,05	<0,04	-0,04
Lood	µg/l	<2	<1	-0,23
OVERIGE (ORGANISCHE) VERBINDINGEN				
Minerale olie C10 - C12	µg/l	<10	7 ⁽⁶⁾	
Minerale olie C10 - C40	µg/l	<50	<35	-0,03
Minerale olie C12 - C16	µg/l	<10	7 ⁽⁶⁾	
Minerale olie C16 - C21	µg/l	<10	7 ⁽⁶⁾	
Minerale olie C21 - C30	µg/l	<15	11 ⁽⁶⁾	
Minerale olie C30 - C35	µg/l	<10	7 ⁽⁶⁾	
Minerale olie C35 - C40	µg/l	<10	7 ⁽⁶⁾	
PAK				
Naftaleen	µg/l	<0,02	<0,01	0
PAK 10 VROM	-		<0,00020 ⁽¹¹⁾	



-----	: Geen toetsnorm aanwezig
<	: kleiner dan de detectielimiet
8,88	: <= Streefwaarde
8,88	: > Streefwaarde
8,88	: > Interventiewaarde
≥ I	: Groter dan Tussenwaarde
11	: Enkele parameters ontbreken in de berekening van de somfractie
14	: Streefwaarde ontbreekt zorgplicht van toepassing
2	: Enkele parameters ontbreken in de som
6	: Heeft geen normwaarde
#	: verhoogde rapportagegrens
GSSD	: Gestandaardiseerde meetwaarde
Index	: (GSSD - S) / (I - S)
	- Getoetst via de BoToVa service, versie 3.0.0 -

Normwaarden conform de Wet Bodembescherming

		S	S Diep	Indicatief	I
AROMATISCHE VERBINDINGEN					
Benzeen	µg/l	0,2			30
Ethylbenzeen	µg/l	4			150
Tolueen	µg/l	7			1000
Xylenen (som)	µg/l	0,2			70
Styreen (Vinylbenzeen)	µg/l	6			300
Som 16 Aromatische oplosmiddelen	µg/l			150	
GECHLOREERDE KOOLWATERSTOFFEN					
Dichloorpropaan	µg/l	0,8			80
cis + trans-1,2-Dichlooretheen	µg/l	0,01			20
1,1-Dichlooretheen	µg/l	0,01			10
Dichloormethaan	µg/l	0,01			1000
Trichloormethaan (Chloroform)	µg/l	6			400
Tribroommethaan (bromoform)	µg/l				630
Tetrachloormethaan (Tetra)	µg/l	0,01			10
1,1-Dichloorethaan	µg/l	7			900
1,2-Dichloorethaan	µg/l	7			400
1,1,1-Trichloorethaan	µg/l	0,01			300
1,1,2-Trichloorethaan	µg/l	0,01			130
Trichlooretheen (Tri)	µg/l	24			500
Tetrachlooretheen (Per)	µg/l	0,01			40
Vinylchloride	µg/l	0,01			5
METALEN					
Kobalt	µg/l	20	0,7		100
Nikkel	µg/l	15	2,1		75
Koper	µg/l	15	1,3		75
Zink	µg/l	65	24		800
Molybdeen	µg/l	5	3,6		300
Cadmium	µg/l	0,4	0,06		6
Barium	µg/l	50	200		625
Kwik	µg/l	0,05	0,01		0,3
Lood	µg/l	15	1,7		75
OVERIGE (ORGANISCHE) VERBINDINGEN					
Minerale olie C10 - C40	µg/l	50			600
PAK					
Naftaleen	µg/l	0,01			70



Bijlage 6. Referenties

Literatuur:

1. Leidraad Bodembescherming, volgens meest recente aflevering/ 's Gravenhage: SDU-uitgeverij, afleveringen t/m 2000.
2. Circulaire bodemsanering (VROM 2013)
3. Bodemonderzoek Milieuvergunning en BSB, met protocol voor gecombineerd onderzoek/-'s Gravenhage: SDU-uitgeverij, mei 1994
4. Protocol nulsituatie-bodemonderzoek Besluit Opslaan in Ondergrondse Tanks/ dr ir J.A.W. Nieuwkoop, drs A. Schouten - 's Gravenhage: SDU-uitgeverij, oktober 1995.
5. Protocol voor het Oriënterend Onderzoek naar aard en concentratie van verontreinigende stoffen en de plaats van voorkomen van bodemverontreiniging/ F.P.J. Lamé, R. Bosman - 's Gravenhage: SDU-uitgeverij, mei 1994.
6. Nader onderzoeksrichtlijn Ernst, Urgentie en Tijdstipbepaling /Tauw Milieu b.v., Grontmij, Chemielinco, in opdracht van VROM- 's Gravenhage: SDU-uitgeverij november 1997.
7. Protocol voor het Nader Onderzoek (deel 1) naar de aard en concentratie van verontreinigende stoffen en de omvang van bodemverontreiniging/ F.P.J. Lamé, R. Bosman - 's Gravenhage: SDU-uitgeverij, mei 1994.
8. Richtlijn voor het Nader Onderzoek (deel 1) voor specifieke categorieën van bodemverontreiniging/N.G. van der Gaast e.a.- 's Gravenhage: SDU-uitgeverij 1995
9. Regeling bodemkwaliteit, Regeling van 13 december 2007, nr. DJZ2007124397, houdende regels voor. de uitvoering van de kwaliteit van de bodem

Van toepassing zijnde normen bij bodemonderzoek:

NEN 5104	Geotechniek, Classificatie van onverharde grondmonsters.
NEN 5119	Geotechniek - Boren en monsterneming in grond
NEN 5706	Richtlijnen voor de beschrijving van zintuiglijke waarnemingen tijdens de uitvoering van milieukundig bodemonderzoek
NEN 5709	Bodem, Monstervoorbehandeling voor de bepaling van organische en anorganische parameters in grond
NVN 5725	Bodem - Leidraad voor het uitvoeren van vooronderzoek bij verkennend, oriënterend en nader onderzoek
NEN 5740	Bodem - Onderzoeksstrategie bij verkennend onderzoek - Onderzoek naar de milieuhygiënische kwaliteit van bodem en grond
NPR 5741	Bodem, Boorsystemen en monsternemingstoestellen voor grond, sediment en grondwater die worden toegepast bij bodemverontreinigingsonderzoek
NEN 5742	Bodem, Monsterneming van grond en sediment ten behoeve van bepaling van metalen, anorganische verbindingen, matig vluchtige organische verbindingen en fysisch-chemische bodemkenmerken
NEN 5743	Bodem, Monsterneming van grond en sediment ten behoeve van bepaling van vluchtige verbindingen
NEN 5744	Bodem, Monsterneming van grondwater
NEN-EN-ISO 5667-3	Richtlijn voor de conservering en behandeling van watermonsters
NEN-EN-ISO 5667-11	Richtlijn voor monsterneming van grondwater
NEN-EN-ISO 5667-14	Richtlijn voor de kwaliteitsborging van monsterneming en -behandeling van water dat wordt gebruikt voor milieuonderzoek
NEN-EN-ISO 5667-18	Richtlijn voor monsterneming van grondwater op verontreinigde terreinen
NEN 5766:2003	Plaatsing van peilbuizen ten behoeve van milieukundig bodemonderzoek

Protocolen ten behoeve van het veldwerk

1. protocol 2001 versie 3.1; Plaatsen van handboringen en peilbuizen, maken van boorbeschrijvingen, nemen van grondmonsters en waterpassen (SIKB, 12 december 2013)
2. protocol 2002 versie 3.2; nemen van grondwatermonsters (SIKB, 12 december 2013).



Bijlage 7. Analysecertificaten

Analysecertificaat

Uw project/verslagnummer	R18-B835	Certificaatnummer/Versie	2018148554/1
Uw projectnaam	Hooglanseweg zuid 28 Amersfoort	Startdatum	10-Oct-2018
Uw ordernummer		Rapportagedatum	15-Oct-2018/21:20
Monsternemer		Bijlage	A, B, C
Monstermatrix	Grond (AS3000)	Pagina	1/2

Analyse	Eenheid	1	2	3
Voorbehandeling				
Cryogeen malen AS3000		Uitgevoerd	Uitgevoerd	Uitgevoerd
Bodemkundige analyses				
S Droge stof	% (m/m)	93.7	90.4	89.4
S Organische stof	% (m/m) ds	2.4	2.2	1.6
Gloeirest	% (m/m) ds	97.6	97.6	98.3
S Korrelgrootte < 2 µm (Lutum)	% (m/m) ds	<2.0	<2.0	<2.0
Metalen				
S Barium (Ba)	mg/kg ds	42	56	<20
S Cadmium (Cd)	mg/kg ds	<0.20	<0.20	<0.20
S Kobalt (Co)	mg/kg ds	<3.0	<3.0	<3.0
S Koper (Cu)	mg/kg ds	20	24	7.8
S Kwik (Hg)	mg/kg ds	0.37	0.20	0.074
S Molybdeen (Mo)	mg/kg ds	<1.5	<1.5	<1.5
S Nikkel (Ni)	mg/kg ds	<4.0	<4.0	<4.0
S Lood (Pb)	mg/kg ds	110	130	22
S Zink (Zn)	mg/kg ds	65	69	<20
Minerale olie				
Minerale olie (C10-C12)	mg/kg ds	<3.0	<3.0	<3.0
Minerale olie (C12-C16)	mg/kg ds	<5.0	<5.0	<5.0
Minerale olie (C16-C21)	mg/kg ds	<5.0	13	<5.0
Minerale olie (C21-C30)	mg/kg ds	14	21	<11
Minerale olie (C30-C35)	mg/kg ds	6.8	9.4	<5.0
Minerale olie (C35-C40)	mg/kg ds	<6.0	<6.0	<6.0
S Minerale olie totaal (C10-C40)	mg/kg ds	<35	53	<35
Chromatogram olie (GC)			Zie bijl.	
Polychloorbifenylen, PCB				
S PCB 28	mg/kg ds	<0.0010	<0.0010	<0.0010
S PCB 52	mg/kg ds	<0.0010	<0.0010	<0.0010
S PCB 101	mg/kg ds	<0.0010	<0.0010	<0.0010

Nr.	Monsterschrijving	Datum monstername	Monster nr.
1	MM01 01 (20-70) 01 (70-120) 04 (5-55) 05 (25-75)	10-Oct-2018	10350231
2	MM02 03 (30-80) 02 (0-50) 02 (50-100)	10-Oct-2018	10350232
3	MM03 02 (100-150) 01 (120-160)	10-Oct-2018	10350233

Eurofins Analytico B.V.

Gildeweg 42-46
3771 NB Barneveld
P.O. Box 459
3770 AL Barneveld NL
Tel. +31 (0)34 242 63 00
Fax +31 (0)34 242 63 99
E-mail info-env@eurofins.nl
Site www.eurofins.nl

BNP Paribas S.R. 227 9245 25
IBAN: NL71BNPA0227924525
BIC: BNPANL2A
KvK/CoC No. 09088623
BTW/VAT No. NL 8043.14.883.B01



Q: door RvA geaccrediteerde verrichting
A: AP04 erkende verrichting
S: AS SIKB erkende verrichting
V: VLAREL erkende verrichting
M: MCERTS erkend

Dit certificaat mag uitsluitend in zijn geheel worden gereproduceerd.
Eurofins Analytico B.V. is ISO 14001: 2004 gecertificeerd door TÜV en erkend door het Vlaamse Gewest (OVAM en Dep. Omgeving), het Brusselse Gewest (BIM), het Waalse Gewest (DGRNE-OWD) en door de overheid van Luxemburg (MEV).



Analysecertificaat

Uw project/verslagnummer R18-B835
Uw projectnaam Hooglanseweg zuid 28 Amersfoort
Uw ordernummer

Certificaatnummer/Versie 2018148554/1
Startdatum 10-Oct-2018
Rapportagedatum 15-Oct-2018/21:20
Bijlage A, B, C
Pagina 2/2

Monsternemer
Monstermatrix Grond (AS3000)

Analyse	Eenheid	1	2	3
S PCB 118	mg/kg ds	<0.0010	0.0010	<0.0010
S PCB 138	mg/kg ds	<0.0010	<0.0010	<0.0010
S PCB 153	mg/kg ds	<0.0010	<0.0010	<0.0010
S PCB 180	mg/kg ds	<0.0010	<0.0010	0.0010
S PCB (som 7) (factor 0,7)	mg/kg ds	0.0049 ¹⁾	0.0052	0.0052
Polycyclische Aromatische Koolwaterstoffen, PAK				
S Naftaleen	mg/kg ds	<0.050	<0.050	<0.050
S Fenanthreen	mg/kg ds	0.28	0.43	<0.050
S Anthraceen	mg/kg ds	<0.050	0.12	<0.050
S Fluorantheen	mg/kg ds	0.47	0.88	<0.050
S Benzo(a)anthraceen	mg/kg ds	0.23	0.41	<0.050
S Chryseen	mg/kg ds	0.27	0.59	<0.050
S Benzo(k)fluorantheen	mg/kg ds	0.14	0.19	<0.050
S Benzo(a)pyreen	mg/kg ds	0.23	0.33	<0.050
S Benzo(ghi)peryleen	mg/kg ds	0.18	0.24	<0.050
S Indeno(123-cd)pyreen	mg/kg ds	0.16	0.28	<0.050
S PAK VROM (10) (factor 0,7)	mg/kg ds	2.0	3.5	0.35 ¹⁾

Nr. Monsteromschrijving

Nr.	Monsteromschrijving	Datum monstername	Monster nr.
1	MM01 01 (20-70) 01 (70-120) 04 (5-55) 05 (25-75)	10-Oct-2018	10350231
2	MM02 03 (30-80) 02 (0-50) 02 (50-100)	10-Oct-2018	10350232
3	MM03 02 (100-150) 01 (120-160)	10-Oct-2018	10350233

Eurofins Analytico B.V.

Gildeweg 42-46
3771 NB Barneveld
P.O. Box 459
3770 AL Barneveld NL
Tel. +31 (0)34 242 63 00
Fax +31 (0)34 242 63 99
E-mail info-env@eurofins.nl
Site www.eurofins.nl

BNP Paribas S.A. 227 9245 25
IBAN: NL71BNPA0227924525
BIC: BNPANL2A
KvK/CoC No. 09088623
BTW/VAT No. NL 8043.14.883.B01



Q: door RvA geaccrediteerde verrichting
A: AP04 erkende verrichting
S: AS SIKB erkende verrichting
V: VLAREL erkende verrichting
M: MCERTS erkend

Dit certificaat mag uitsluitend in zijn geheel worden gereproduceerd.
Eurofins Analytico B.V. is ISO 14001: 2004 gecertificeerd door TÜV en erkend door het Vlaamse Gewest (OVAM en Dep. Omgeving), het Brusselse Gewest (BIM), het Waalse Gewest (DGRNE-OWD) en door de overheid van Luxemburg (MEV).

Akkoord
Pr.coörd.



Bijlage (A) met deelmonsterinformatie behorende bij analysecertificaat 2018148554/1

Pagina 1/1


Monster nr.	Boornr	Omschrijving	Van	Tot	Barcode	Monstername ID/Monsteromsch.
10350231	01	2	20	70	0537076805	MM01 01 (20-70) 01 (70-120) 01
10350231	01	3	70	120	0537076804	MM01 01 (20-70) 01 (70-120) 01
10350231	04	1	5	55	0537076794	MM01 01 (20-70) 01 (70-120) 01
10350231	05	2	25	75	0537076800	MM01 01 (20-70) 01 (70-120) 01
10350232	03	1	30	80	0537076791	MM02 03 (30-80) 02 (0-50) 02 (
10350232	02	1	0	50	0537076798	MM02 03 (30-80) 02 (0-50) 02 (
10350232	02	2	50	100	0537076803	MM02 03 (30-80) 02 (0-50) 02 (
10350233	02	3	100	150	0537076812	MM03 02 (100-150) 01 (120-160
10350233	01	4	120	160	0537076799	MM03 02 (100-150) 01 (120-160

Eurofins Analytico B.V.

Gildeweg 42-46
3771 NB Barneveld
P.O. Box 459
3770 AL Barneveld NL
Tel. +31 (0)34 242 63 00
Fax +31 (0)34 242 63 99
E-mail info-env@eurofins.nl
Site www.eurofins.nl

BNP Paribas S.A. 227 9245 25
IBAN: NL71BNPA0227924525
BIC: BNPA NL2A
KvK/CoC No. 09088623
BTW/VAT No. NL 8043.14.883.B01

Eurofins Analytico B.V. is ISO 14001: 2004 gecertificeerd door TÜV en erkend door het Vlaamse Gewest (OVAM en Dep. Omgeving), het Brusselse Gewest (BIM), het Waalse Gewest (DGRNE-OWD) en door de overheid van Luxemburg (MEV).

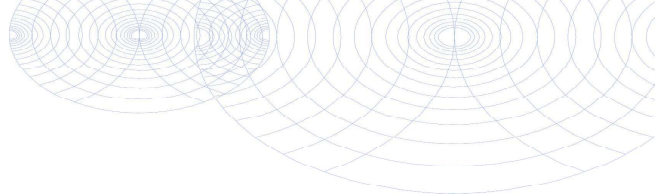**Bijlage (B) met opmerkingen behorende bij analysecertificaat 2018148554/1**

Pagina 1/1

Opmerking 1)De toetswaarde van de som is gelijk aan de sommatie van $0,7 \cdot RG$ **Eurofins Analytico B.V.**

Gildeweg 42-46 Tel. +31 (0)34 242 63 00
3771 NB Barneveld Fax +31 (0)34 242 63 99
P.O. Box 459 E-mail info-env@eurofins.nl
3770 AL Barneveld NL Site www.eurofins.nl

BNP Paribas S.A. 227 9245 25
IBAN: NL71BNPA0227924525
BIC: BNPNL2A
KvK/CoC No. 09088623
BTW/VAT No. NL 8043.14.883.B01

Eurofins Analytico B.V. is ISO 14001: 2004 gecertificeerd door TÜV
en erkend door het Vlaamse Gewest (OVAM en Dep. Omgeving),
het Brusselse Gewest (BIM), het Waalse Gewest (DGRNE-OWD)
en door de overheid van Luxemburg (MEV).

Bijlage (C) met methodeverwijzingen behorende bij analysecertificaat 2018148554/1

Pagina 1/1

Analyse	Methode	Techniek	Methode referentie
Cryogeen malen AS3000	W0106	Voorbehandeling	Cf. AS3000
Droge Stof	W0104	Gravimetrie	Cf. pb 3010-2 en gw. NEN-EN 15934
Organische stof (gloeiverlies)	W0109	Gravimetrie	Cf. pb 3010-3 en cf. NEN 5754
Korrelgrootte < 2 µm (lutum)	W0171	Sedimentatie	Cf. pb 3010-4 en cf. NEN 5753
Barium (Ba)	W0423	ICP-MS	Cf. pb 3010-5 en cf. NEN-EN-ISO 17294-2
Cadmium (Cd)	W0423	ICP-MS	Cf. pb 3010-5 en cf. NEN-EN-ISO 17294-2
Kobalt (Co)	W0423	ICP-MS	Cf. pb 3010-5 en cf. NEN-EN-ISO 17294-2
Koper (Cu)	W0423	ICP-MS	Cf. pb 3010-5 en cf. NEN-EN-ISO 17294-2
Kwik (Hg)	W0423	ICP-MS	Cf. pb 3010-5 en cf. NEN-EN-ISO 17294-2
Molybdeen (Mo)	W0423	ICP-MS	Cf. pb 3010-5 en cf. NEN-EN-ISO 17294-2
Nikkel (Ni)	W0423	ICP-MS	Cf. pb 3010-5 en cf. NEN-EN-ISO 17294-2
Lood (Pb)	W0423	ICP-MS	Cf. pb 3010-5 en cf. NEN-EN-ISO 17294-2
Zink (Zn)	W0423	ICP-MS	Cf. pb 3010-5 en cf. NEN-EN-ISO 17294-2
Minerale Olie (C10-C40)	W0202	GC-FID	Cf. pb 3010-7 en gw. NEN-EN-ISO 16703
Chromatogram M0 (GC)	W0202	GC-FID	Gelijkw. NEN-EN-ISO 16703
PCB (7)	W0271	GC-MS	Cf. pb 3010-8 en gw. NEN 6980
PAK (10) (VR0M)	W0271	GC-MS	Cf. pb. 3010-6 en gw. NEN-ISO 18287
PAK som AS3000/AP04	W0271	GC-MS	Cf. pb. 3010-6 en gw. NEN-ISO 18287

Nadere informatie over de toegepaste onderzoeksmethoden alsmede een classificatie van de meetonzekerheid staan vermeld in ons overzicht "Specificaties analysemethoden", versie juni 2016.




Chromatogram TPH/ Mineral Oil

Sample ID.: 10350232

Certificate no.: 2018148554

Sample description.: MM02 03 (30-80) 02 (0-50) 02 (50-100)

V

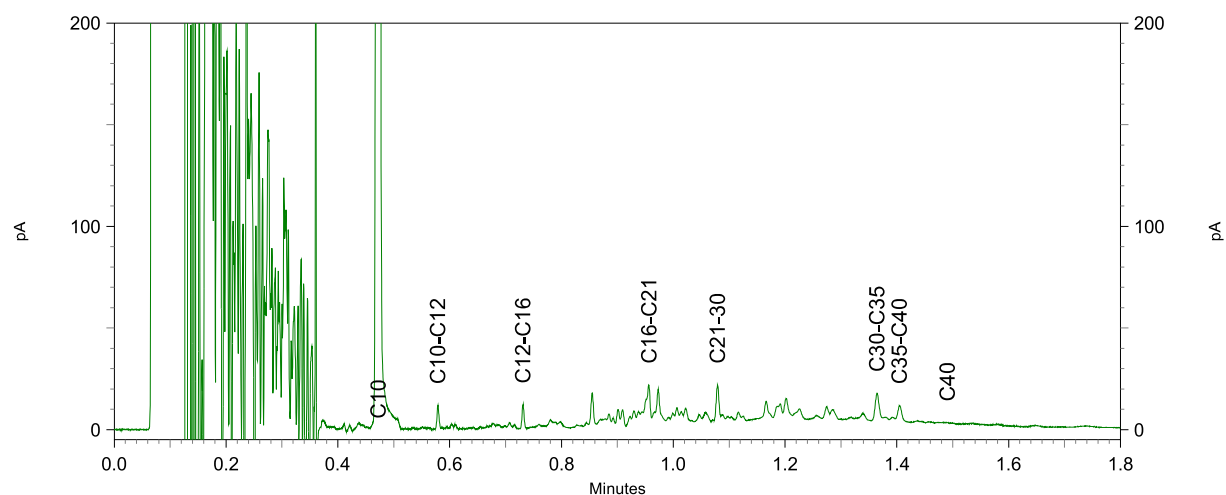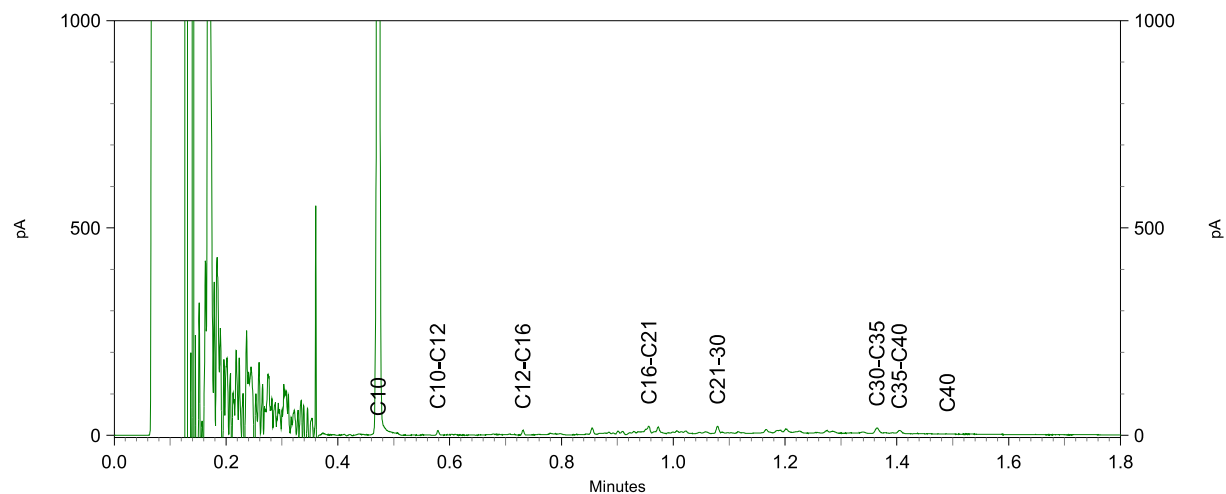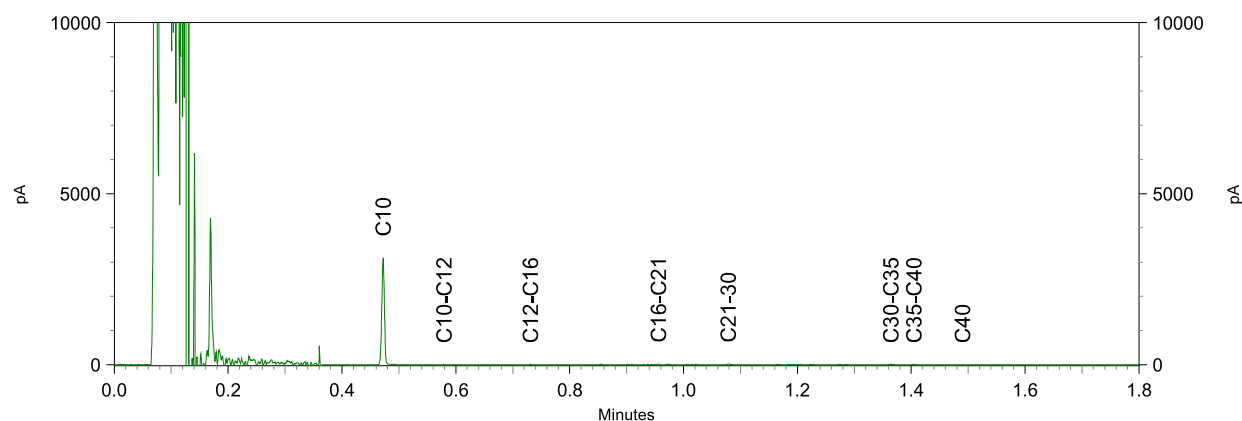

Analysecertificaat

Uw project/verslagnummer R18-B835
 Uw projectnaam Hooglanseweg zuid 28 Amersfoort
 Uw ordernummer
 Monsternemer D. vd Linden
 Monstermatrix Water (AS3000)

Certificaatnummer/Versie 2018152257/1
 Startdatum 17-Oct-2018
 Rapportagedatum 23-Oct-2018/16:26
 Bijlage A, B, C
 Pagina 1/2

Analyse	Eenheid	1
Metalen		
S Barium (Ba)	µg/L	<20
S Cadmium (Cd)	µg/L	<0.20
S Kobalt (Co)	µg/L	<2.0
S Koper (Cu)	µg/L	3.3
S Kwik (Hg)	µg/L	<0.050
S Molybdeen (Mo)	µg/L	4.8
S Nikkel (Ni)	µg/L	3.2
S Lood (Pb)	µg/L	<2.0
S Zink (Zn)	µg/L	<10
Vluchtige Aromatische Koolwaterstoffen		
S Benzeen	µg/L	<0.20
S Toluene	µg/L	<0.20
S Ethylbenzeen	µg/L	<0.20
S o-Xyleen	µg/L	<0.10
S m,p-Xyleen	µg/L	<0.20
S Xylenen (som) factor 0,7	µg/L	0.21 ¹⁾
BTEX (som)	µg/L	<0.90
S Naftaleen	µg/L	<0.020
S Styreen	µg/L	<0.20
Vluchtige organische halogeenkoolwaterstoffen		
S Dichloormethaan	µg/L	<0.20
S Trichloormethaan	µg/L	0.26
S Tetrachloormethaan	µg/L	<0.10
S Trichlooretheen	µg/L	<0.20
S Tetrachlooretheen	µg/L	<0.10
S 1,1-Dichloorethaan	µg/L	<0.20
S 1,2-Dichloorethaan	µg/L	<0.20
S 1,1,1-Trichloorethaan	µg/L	<0.10
S 1,1,2-Trichloorethaan	µg/L	<0.10
S cis 1,2-Dichlooretheen	µg/L	<0.10

Nr. Monsteromschrijving

1 Wm01 01 (240-340)

Datum monstername

17-Oct-2018

Monster nr.

10362201

Eurofins Analytico B.V.

Gildeweg 42-46 Tel. +31 (0)34 242 63 00
 3771 NB Barneveld Fax +31 (0)34 242 63 99
 P.O. Box 459 E-mail info-env@eurofins.nl
 3770 AL Barneveld NL Site www.eurofins.nl

BNP Paribas S.A. 227 9245 25
 IBAN: NL71BNPA0227924525
 BIC: BNPANL2A
 KvK/CoC No. 09088623
 BTW/VAT No. NL 8043.14.883.B01



Q: door RvA geaccrediteerde verrichting
 A: AP04 erkende verrichting
 S: AS SIKB erkende verrichting
 V: VLAREL erkende verrichting
 M: MCERTS erkend

Dit certificaat mag uitsluitend in zijn geheel worden gereproduceerd.
 Eurofins Analytico B.V. is ISO 14001: 2004 gecertificeerd door TÜV
 en erkend door het Vlaamse Gewest (OVAM en Dep. Omgeving),
 het Brusselse Gewest (BIM), het Waalse Gewest (DGRNE-OWD)
 en door de overheid van Luxemburg (MEV).



TESTEN
 RvA L010

Analysecertificaat

Uw project/verslagnummer R18-B835
 Uw projectnaam Hooglanseweg zuid 28 Amersfoort
 Uw ordernummer
 Monsternemer D. vd Linden
 Monstermatrix Water (AS3000)

Certificaatnummer/Versie 2018152257/1
 Startdatum 17-Oct-2018
 Rapportagedatum 23-Oct-2018/16:26
 Bijlage A, B, C
 Pagina 2/2

Analyse	Eenheid	1
S trans 1,2-Dichlooretheen	µg/L	<0.10
CKW (som)	µg/L	<1.6
S Tribroommethaan	µg/L	<0.20
S Vinylchloride	µg/L	<0.10
S 1,1-Dichlooretheen	µg/L	<0.10
S 1,2-Dichloorethenen (Som) factor 0,7	µg/L	0.14 ¹⁾
S 1,1-Dichloorpropaan	µg/L	<0.20
S 1,2-Dichloorpropaan	µg/L	<0.20
S 1,3-Dichloorpropaan	µg/L	<0.20
S Dichloorpropanen som factor 0.7	µg/L	0.42
Minerale olie		
Minerale olie (C10-C12)	µg/L	<10
Minerale olie (C12-C16)	µg/L	<10
Minerale olie (C16-C21)	µg/L	<10
Minerale olie (C21-C30)	µg/L	<15
Minerale olie (C30-C35)	µg/L	<10
Minerale olie (C35-C40)	µg/L	<10
S Minerale olie totaal (C10-C40)	µg/L	<50

Nr. Monsteromschrijving

1 Wm01 01 (240-340)

Datum monstername

17-Oct-2018

Monster nr.

10362201

Eurofins Analytico B.V.

Gildeweg 42-46 Tel. +31 (0)34 242 63 00
 3771 NB Barneveld Fax +31 (0)34 242 63 99
 P.O. Box 459 E-mail info-env@eurofins.nl
 3770 AL Barneveld NL Site www.eurofins.nl

BNP Paribas S.A. 227 9245 25
 IBAN: NL71BNPA0227924525
 BIC: BNPANL2A
 KvK/CoC No. 09088623
 BTW/VAT No. NL 8043.14.883.B01




Q: door RvA geaccrediteerde verrichting
 A: AP04 erkende verrichting
 S: AS SIKB erkende verrichting
 V: VLAREL erkende verrichting
 M: MCERTS erkend

Dit certificaat mag uitsluitend in zijn geheel worden gereproduceerd.
 Eurofins Analytico B.V. is ISO 14001: 2004 gecertificeerd door TÜV en erkend door het Vlaamse Gewest (OVAM en Dep. Omgeving), het Brusselse Gewest (BIM), het Waalse Gewest (DGRNE-OWD) en door de overheid van Luxemburg (MEV).

Akkoord
 Pr.coörd.



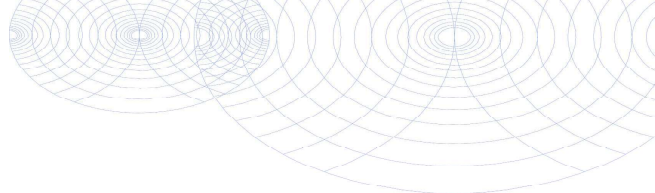

Bijlage (A) met deelmonsterinformatie behorende bij analysecertificaat 2018152257/1

Pagina 1/1

Monster nr.	Boornr	Omschrijving	Van	Tot	Barcode	Monstername ID/Monsteromsch.
10362201	01	1	240	340	0680259469	Wm01 01 (240-340)
10362201	01	2	240	340	0680259458	Wm01 01 (240-340)
10362201	01	3	240	340	0800704824	Wm01 01 (240-340)




Eurofins Analytico B.V.

Gildeweg 42-46
3771 NB Barneveld
P.O. Box 459
3770 AL Barneveld NL
Tel. +31 (0)34 242 63 00
Fax +31 (0)34 242 63 99
E-mail info-env@eurofins.nl
Site www.eurofins.nl

BNP Paribas S.A. 227 9245 25
IBAN: NL71BNPA0227924525
BIC: BNPNL2A
KvK/CoC No. 09088623
BTW/VAT No. NL 8043.14.883.B01

Eurofins Analytico B.V. is ISO 14001: 2004 gecertificeerd door TÜV en erkend door het Vlaamse Gewest (OVAM en Dep. Omgeving), het Brusselse Gewest (BIM), het Waalse Gewest (DGRNE-OWD) en door de overheid van Luxemburg (MEV).

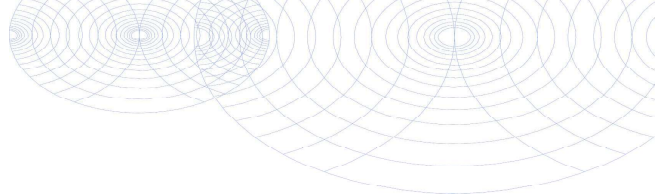**Bijlage (B) met opmerkingen behorende bij analysecertificaat 2018152257/1**

Pagina 1/1

Opmerking 1)De toetswaarde van de som is gelijk aan de sommatie van $0,7 \cdot RG$ **Eurofins Analytico B.V.**

Gildeweg 42-46 Tel. +31 (0)34 242 63 00
3771 NB Barneveld Fax +31 (0)34 242 63 99
P.O. Box 459 E-mail info-env@eurofins.nl
3770 AL Barneveld NL Site www.eurofins.nl

BNP Paribas S.A. 227 9245 25
IBAN: NL71BNPA0227924525
BIC: BNPNL2A
KvK/CoC No. 09088623
BTW/VAT No. NL 8043.14.883.B01

Eurofins Analytico B.V. is ISO 14001: 2004 gecertificeerd door TÜV en erkend door het Vlaamse Gewest (OVAM en Dep. Omgeving), het Brusselse Gewest (BIM), het Waalse Gewest (DGRNE-OWD) en door de overheid van Luxemburg (MEV).

Bijlage (C) met methodeverwijzingen behorende bij analysecertificaat 2018152257/1

Pagina 1/1

Analyse	Methode	Techniek	Methode referentie
Aromaten (BTEXN)	W0254	HS-GC-MS	Cf. pb 3130-1
Barium (Ba)	W0421	ICP-MS	Cf. pb 3110-3 en cf. NEN-EN-ISO 17294-2
Cadmium (Cd)	W0421	ICP-MS	Cf. pb 3110-3 en cf. NEN-EN-ISO 17294-2
Kobalt (Co)	W0421	ICP-MS	Cf. pb 3110-3 en cf. NEN-EN-ISO 17294-2
Koper (Cu)	W0421	ICP-MS	Cf. pb 3110-3 en cf. NEN-EN-ISO 17294-2
Kwik (Hg)	W0421	ICP-MS	Cf. pb 3110-3 en cf. NEN-EN-ISO 17294-2
Molybdeen (Mo)	W0421	ICP-MS	Cf. pb 3110-3 en cf. NEN-EN-ISO 17294-2
Nikkel (Ni)	W0421	ICP-MS	Cf. pb 3110-3 en cf. NEN-EN-ISO 17294-2
Lood (Pb)	W0421	ICP-MS	Cf. pb 3110-3 en cf. NEN-EN-ISO 17294-2
Zink (Zn)	W0421	ICP-MS	Cf. pb 3110-3 en cf. NEN-EN-ISO 17294-2
Xylenen som AS3000	W0254	HS-GC-MS	Cf. pb 3130-1
Styreen	W0254	HS-GC-MS	Cf. pb 3130-1
VOC (11)	W0254	HS-GC-MS	Cf. pb 3130-1
Tribroommethaan (Bromoform)	W0254	HS-GC-MS	Cf. pb 3130-1
Vinylchloride	W0254	HS-GC-MS	Cf. pb 3130-1
1,1-Dichlooretheen	W0254	HS-GC-MS	Cf. pb 3130-1
DiChlEtheen som AS3000	W0254	HS-GC-MS	Cf. pb 3130-1
1,1-Dichloorpropaan	W0254	HS-GC-MS	Cf. pb 3130-1
1,2-Dichloorpropaan	W0254	HS-GC-MS	Cf. pb 3130-1
1,3-Dichloorpropaan	W0254	HS-GC-MS	Cf. pb 3130-1
DiChlprop. som AS3000	W0254	HS-GC-MS	Cf. pb 3130-1
Minerale olie (C10-C40)	W0215	GC-FID	Cf. pb 3110-5

Nadere informatie over de toegepaste onderzoeksmethoden alsmede een classificatie van de meetonzekerheid staan vermeld in ons overzicht "Specificaties analysemethoden", versie juni 2016.