


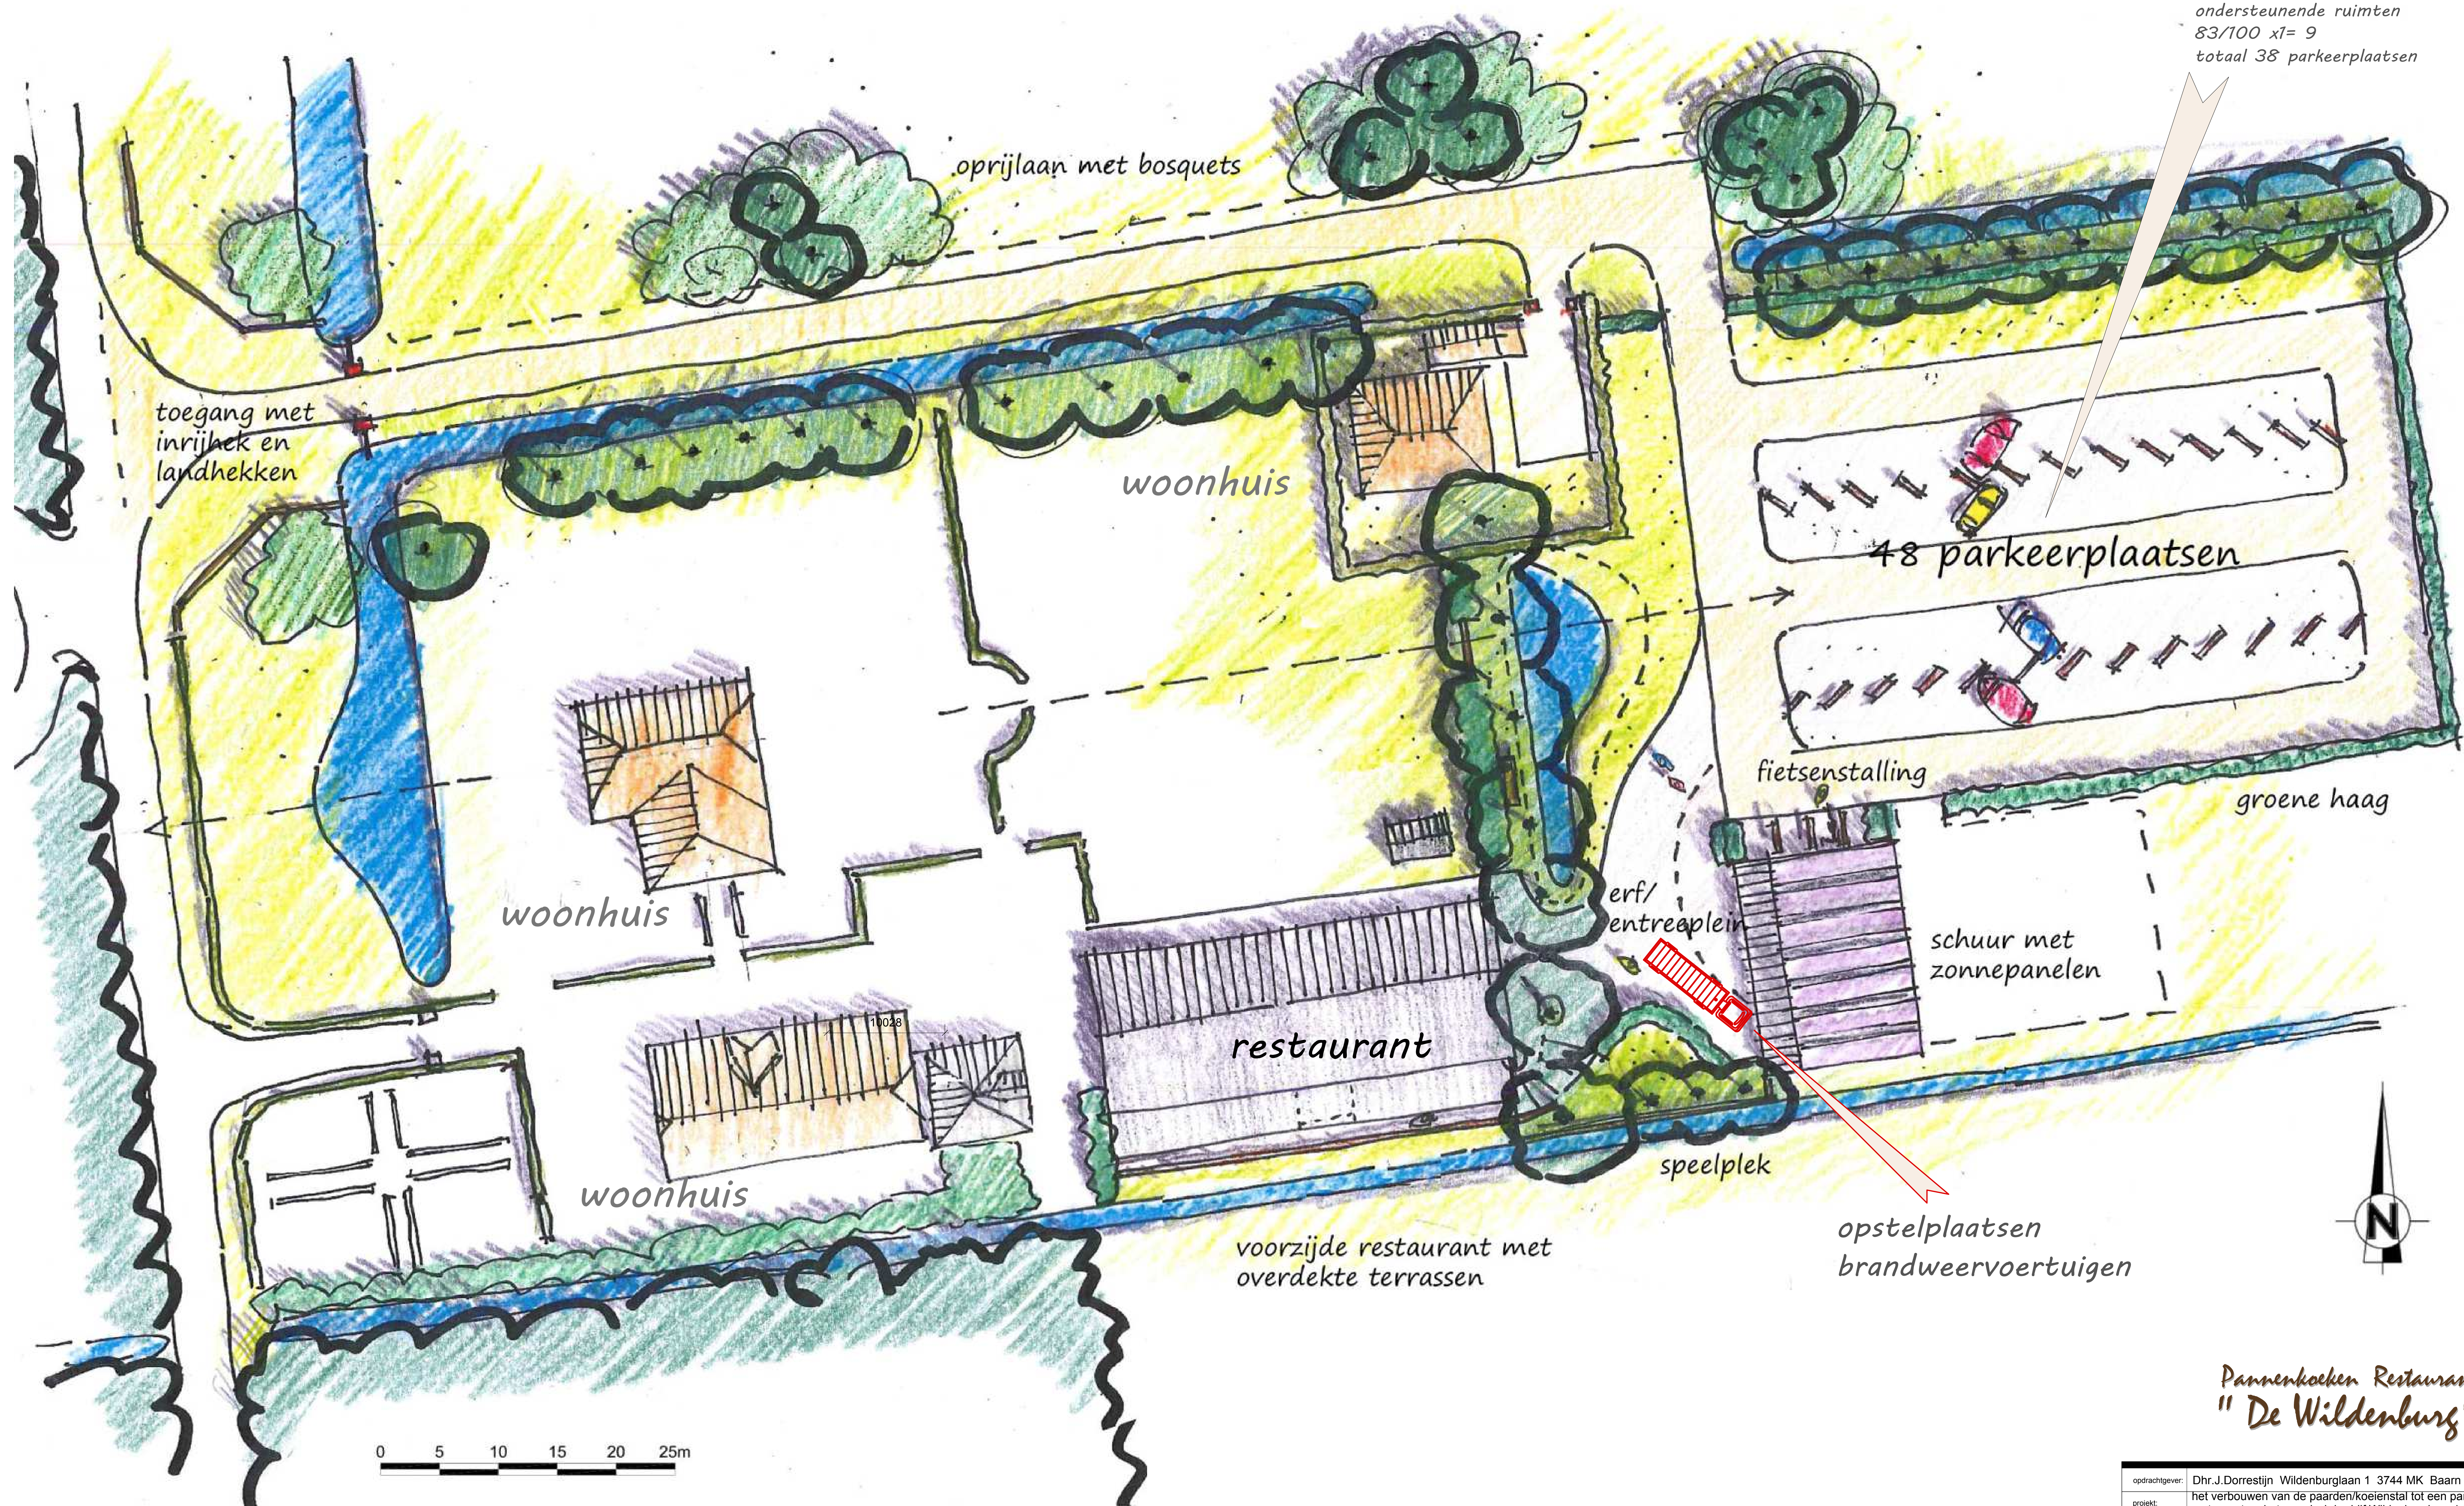

parkeerplaatsen
vereist volgens CROW
restaurant 290/100 x10=
29 parkeerplaatsen
ondersteunende ruimten
83/100 x1= 9
totaal 38 parkeerplaatsen

Pannenkoeken Restaurant "De Wildenburg"

opdrachtgever:	Dhr. J. Dorrestijn Wildenburglaan 1 3744 MK Baarn 035- 5429225		
project:	het verbouwen van de paarden/koeienstal tot een pannenkoeken-restaurant op het agrarisch bedrijf Wildenburglaan 1 3744 MK Baarn		
onderwerp:	situatie		projectnummer: 13.3-1
gewijzigd:	27 nov. 2013	schaal: 1:200	datum: 20-07-2013
getekend:	rob verhoog	formaat: A0	maten in mm: 4b

KONSTRUKTIE
KONVORM
buro voor vormgeving en konstruktie

MATEN IN HET WERK KONTROLEREN!

Theresiahof 1 1216 MH Hilversum telefoon 035- 622 18 35 fax 035- 622 18 36