


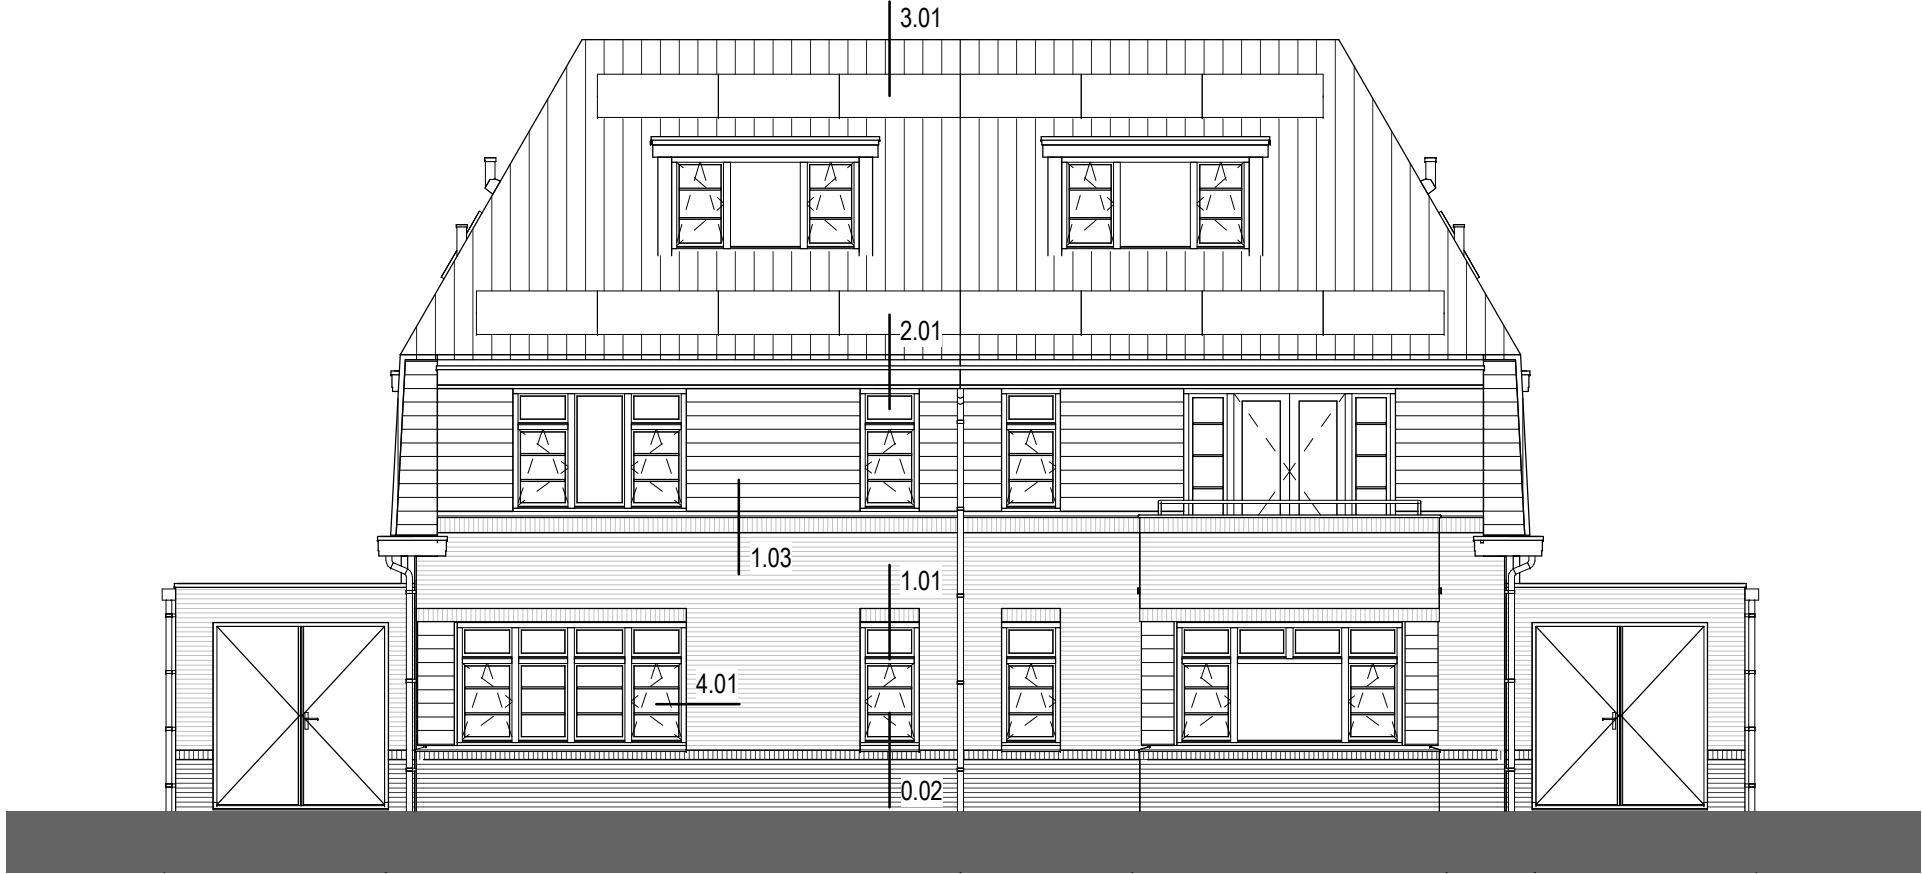

Voorgevel
1 : 100



Linkergevel
1 : 100

BAARN 8 WONINGEN DONKHOF

18.506 omschrijving: overzichtsblad
schaal: 1 : 100
datum: 09-01-2020

