

Brandweer renvooi

Ontvluchten

Alle deuren van de stal en reeds aanwezige bebouwing kunnen van binnenuit zonder gebruikmaking van losse voorwerpen, zoals sleutels e.d. ten alle tijd geopend worden.

Brandveiligheidsinstallaties

- PB** Sproeischuimblusser
- plaats en aantal i.o.m. plaatselijke brandweer.

Algemeen

Brandcompartiment = subbrandcompartiment
Bezetting minder dan 1 persoon per 30 m²
Gebruksfunctie: lichte industrie

VLUCHTROUTE AANDUIDINGEN

Het betreffende voorschrift (artikel 6.24 van het Bouwbesluit 2012) wordt voor lichte industrie functies niet aangewezen. Vluchtroute aanduiding is niet noodzakelijk.

BEPERKING VAN HET ONTWIKKELEN VAN BRAND EN ROOK

BINNENOPPERVLAK:
Een zijde van een constructiedeel die grenst aan de binnenlucht voldoet tenminste aan brandklasse B en aan rookklasse s2, beide bepaald volgens NEN-EN 13501-1.

BUITENOPPERVLAK:
Een zijde van een constructiedeel die grenst aan de buitenlucht voldoet tenminste aan brandklasse B, bepaald volgens NEN-EN 13501-1, deze eis is niet van toepassing op de bovenzijde van een dak.

BELOOPBAAR VLA:
Voor de bovenzijde van een personen bestemde vloer, een trap en een hellingbaan die grenst aan de binnenlucht geldt rookklasse s1 f en brandklasse D f, beide bepaald volgens NEN-EN 13501-1.

VRUGGESTELD:
Op ten hoogste 5% van de totale oppervlakte van de constructiedelen van elke afzonderlijke ruimte, waarvoor de hierboven gestelde rookklasse en brandklasse geldt, is die eis niet van toepassing.


DAKOPPERVLAK:
De bovenzijde van een dak van een gebouw is, bepaald volgens NEN 6063, niet brandgevaarlijk. Dit geldt niet indien het bouwwerk grens voor personen bestemde vloer heeft die hoger ligt dan 5 m boven meetniveau, en de brandgevaarlijke delen van het dak tenminste 15 m vanaf de perceelsgrens liggen. Indien het perceel waarop het bouwwerk ligt, grenst aan een openbare weg, openbaar water, openbaar groen, of een perceel die niet bestemd voor bebouwing of voor een speeltuin, een kampeerterrein of opslag van brandgevaarlijke stoffen of van brandbare niet milieuveilige stoffen wordt, die afstand aangehouden tot het hart van de weg, dat water, dat groen of dat perceel.

Algemeen:

Brandcompartiment = subbrandcompartiment
Gebruksfunctie: lichte industrie functie

Brand- en rookcompartimenten:

- brandcompartiment met een weerstand tegen branddoorslag en brandoverslag (WBDO) van ten minste 60 minuten
— deur en kozijn met een weerstand tegen branddoorslag en brandoverslag (WBDO) van ten minste 60 minuten tevens is de deur zelfsluitend en heeft een aanslag in het kozijn van 25 mm.
— brandcompartiment met een weerstand tegen branddoorslag en brandoverslag (WBDO) van ten minste 30 minuten
— deur en kozijn met een weerstand tegen branddoorslag en brandoverslag (WBDO) van ten minste 30 minuten tevens is de deur zelfsluitend en heeft een aanslag in het kozijn van 25 mm.

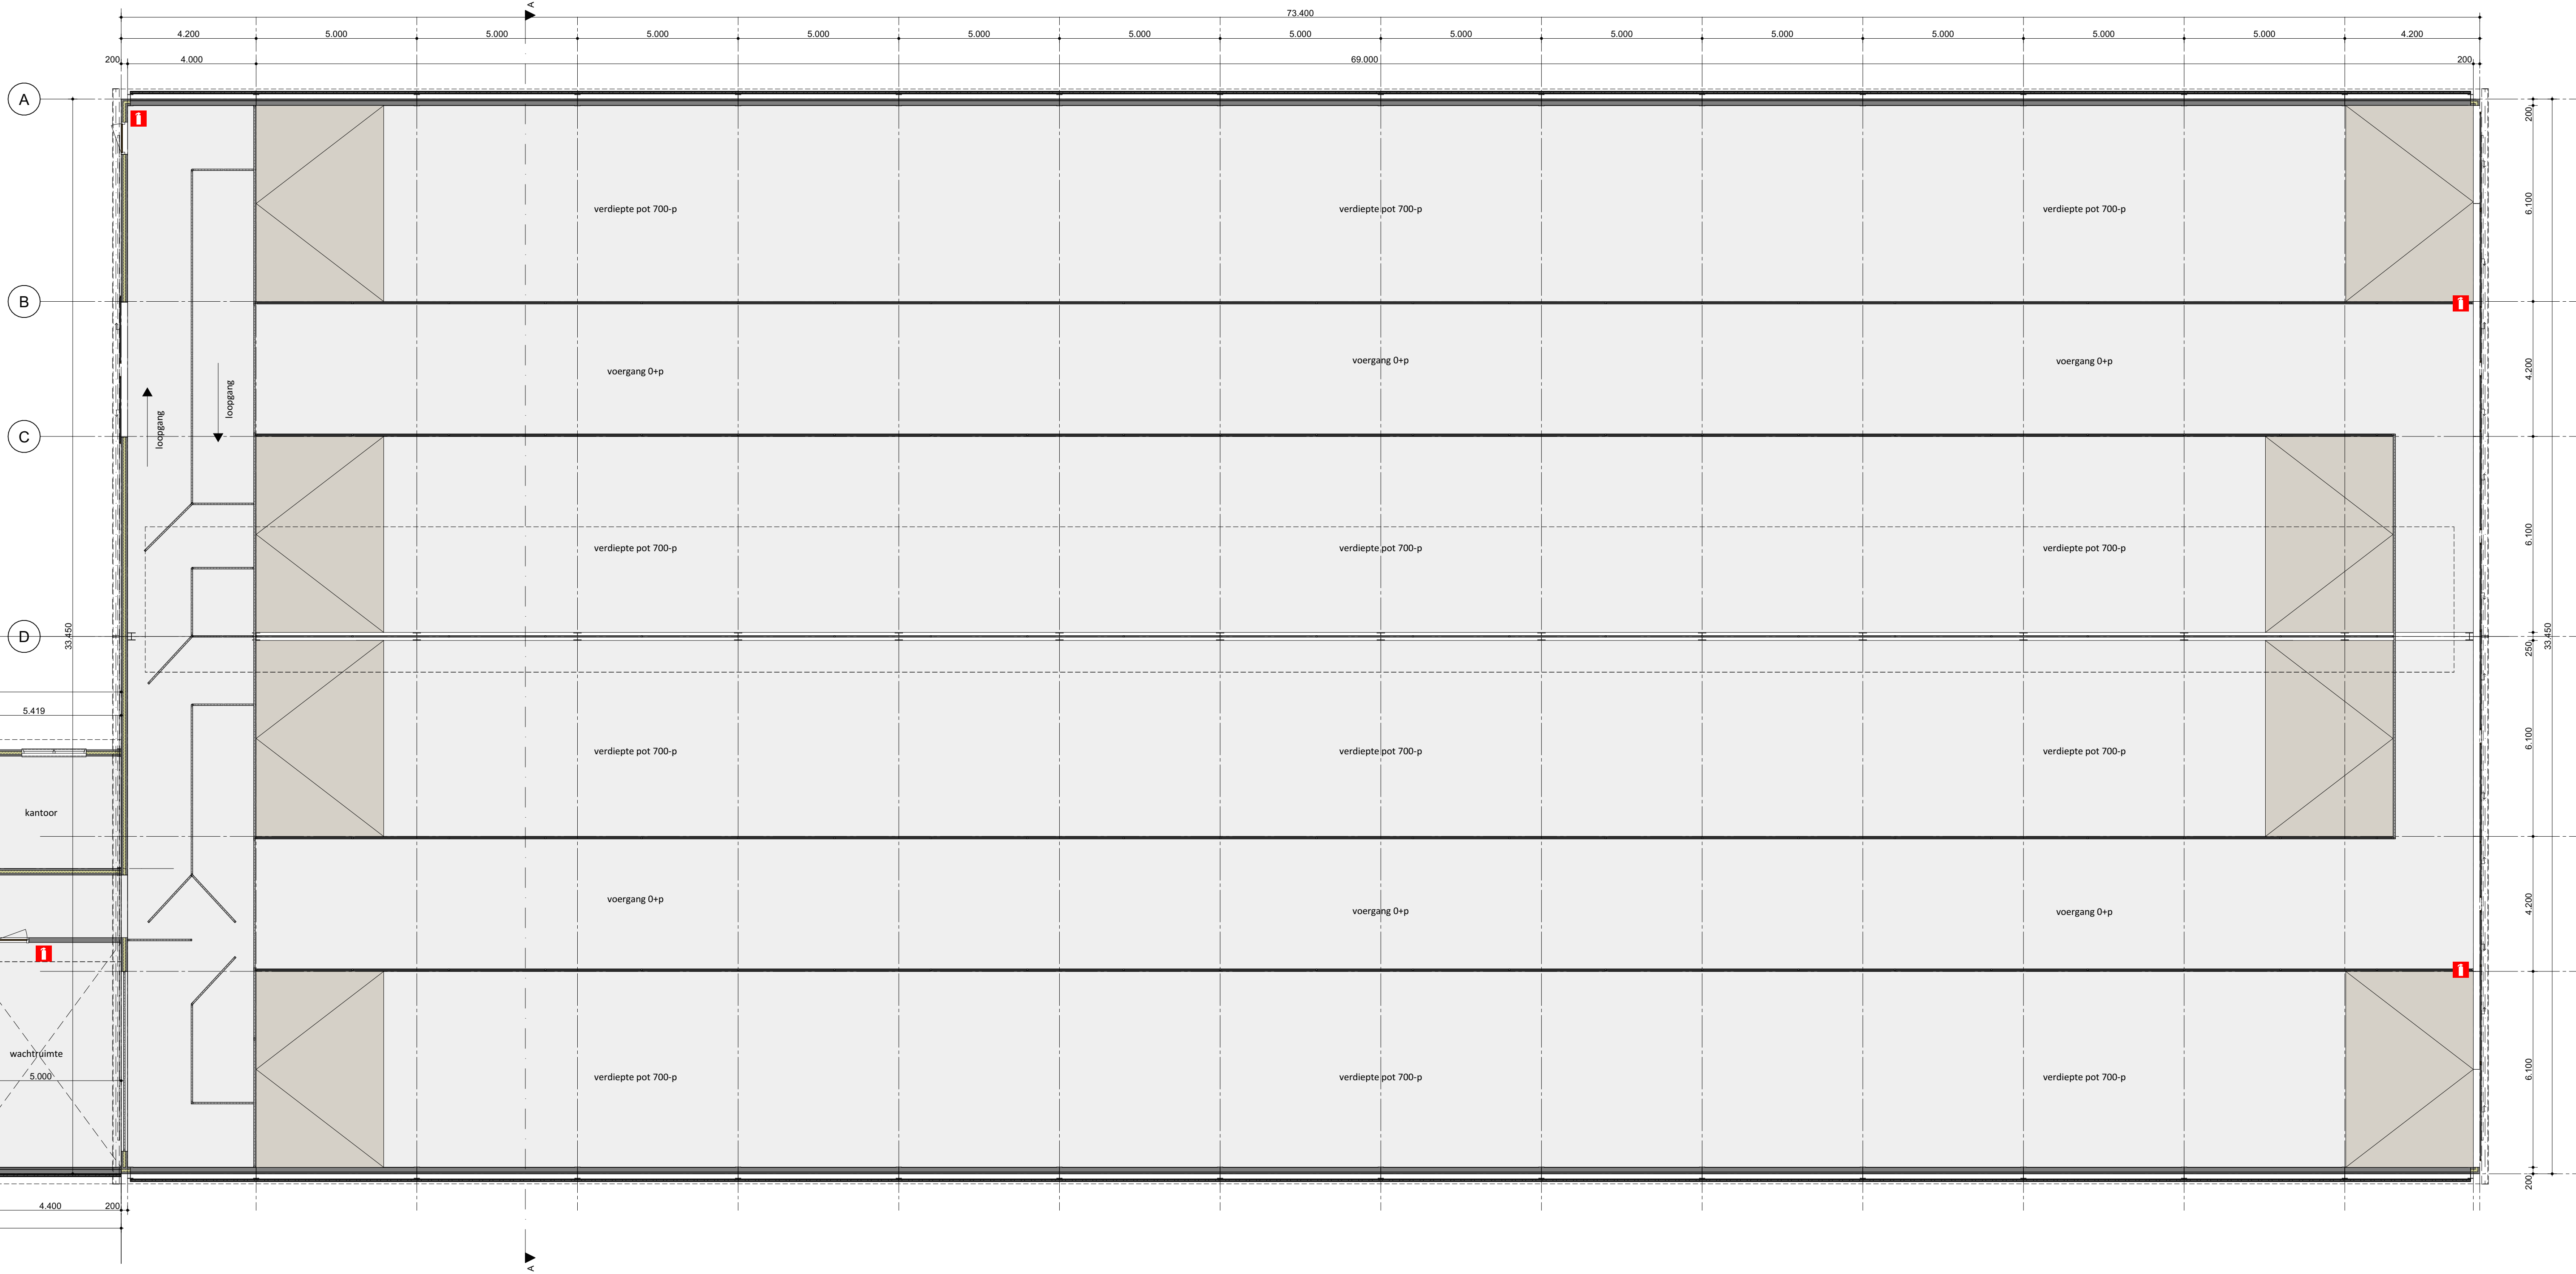

Plattegrond