



Verkennd bodemonderzoek
aan de
Vondellaan 2 te Baarn

Opdrachtgever : Gemeente Baarn
Postbus 1003
3740 BA BAARN

Contactpersoon : De heer W. Stolp
Tel : 035-5481611

Projectnummer : BO13039
Datum : 13 maart 2013

Milieutechniek ZVS Eemnes BV

<i>Postadres:</i>	<i>Bezoekadres:</i>
Postbus 49	Noordersingel 22
3755 ZG EEMNES	3755 EZ EEMNES

Tel : 035-5387986	E-mail : info@zvs.nl
Fax : 035-5382923	Website : www.zvs.nl



INHOUD		bladzijde
1	INLEIDING	3
2	VOORONDERZOEK	4
	2.1 Vroegere en huidige gebruik van de locatie	4
	2.2 Geohydrologische situatie	4
3	ONDERZOEKSOPZET	5
4	ONDERZOEKSMETHODE	5
	4.1 Veldwerk	5
	4.2 Chemisch laboratoriumonderzoek	6
5	RESULTATEN	6
	5.1 Richtwaarden	6
	5.2 Zintuiglijk	7
	5.3 Grond	7
	5.4 Grondwater	8
6	INTERPRETATIE	8
7	CONCLUSIES EN AANBEVELINGEN	9

BIJLAGEN

1. Onderzoekslocatie
2. Boorlocaties
3. Beschrijving boorprofielen
4. Analysecertificaten

1 INLEIDING

In opdracht van de gemeente Baarn heeft Milieutechniek ZVS Eemnes BV in februari 2013 een verkennend bodemonderzoek uitgevoerd aan de Vondellaan 2 te Baarn.

Dit onderzoek is uitgevoerd in verband met de aanvraag van een omgevingsvergunning ten behoeve van nieuwbouw.

Doel van het onderzoek is de grond- en grondwaterkwaliteit op het perceel vast te leggen, teneinde inzicht te verkrijgen of er sprake is van bodemverontreiniging en zo ja, met welke parameters grond en grondwater zijn verontreinigd en of dit een belemmering vormt voor de afgifte van een omgevingsvergunning.

Milieutechniek ZVS Eemnes BV heeft zorggedragen voor de opzet en uitvoering van het bodemonderzoek conform de geldende richtlijnen. Het veldwerk en de monsterneming zijn uitgevoerd door Milieutechniek ZVS Eemnes BV volgens de SIKB BRL 2000 met de bijbehorende protocollen, waarvoor Milieutechniek ZVS Eemnes BV is gecertificeerd en erkend (kwalibo).

Voor de bemonsteringsstrategie zijn de richtlijnen gevolgd zoals genoemd in de NEN 5740:2009, Onderzoeksstrategie bij Verkennend Bodemonderzoek. De chemische analyses zijn uitgevoerd in het, door de Raad van Accreditatie geaccrediteerde, milieulaboratorium van Analytico te Barneveld. Interpretatie van de chemische analyses is gedaan aan de hand van de Wet Bodembescherming, Circulaire bodemsanering 2009 (3 april 2012) en de Regeling bodemkwaliteit (18 november 2010).

Daarnaast is gestreefd naar een zo groot mogelijke representativiteit van het onderzoek, het blijft echter toch mogelijk dat lokale afwijkingen in de samenstelling van het bodemmateriaal voorkomen. Tevens wordt erop gewezen dat het uitgevoerde bodemonderzoek een momentopname is. Milieutechniek ZVS Eemnes BV verklaart dat de werkzaamheden volledig onafhankelijk zijn uitgevoerd.

In het navolgende hoofdstuk worden ten aanzien van voornoemde locatie de gegevens van het vooronderzoek beschreven. Hoofdstuk 3 omvat de hypothese van het onderzoek. De hieruit volgende bemonsteringsstrategie wordt in hoofdstuk 4 nader toegelicht. In hoofdstuk 5 worden de analyseresultaten gepresenteerd, welke in het navolgende hoofdstuk worden besproken. Aan de hand van de voorgaande hoofdstukken worden in hoofdstuk 7 uiteindelijk de conclusie(s) en aanbevelingen gegeven omtrent de onderzochte locatie.

2 VOORONDERZOEK

2.1 Vroegere en huidige gebruik van de locatie

De onderzoekslocatie aan de Vondellaan 2 is kadastraal bekend in de gemeente Baarn onder sectie L en nummer 1565. De regionale situatie is weergegeven in bijlage 1. Het perceel heeft een oppervlak van 6.430 m², waarvan circa 2.774 m² is bebouwd.

Van oudsher stond op het terrein de villa 'Waldheim'. Van 1919 tot 1969 werd deze villa als schoolgebouw gebruikt door Het Baarnsch Lyceum. Vanaf 1976 was op het perceel de protestants christelijke Waldheim mavo voor VMBO-TL gevestigd. Sinds juli 2011 heeft de Waldheim mavo een nieuw gebouw aan de Torenlaan in gebruik genomen en wordt het pand op de onderzoekslocatie bewoond (anti-kraak).

Het voornemen is om de huidige bebouwing te slopen (waarbij de huidige fundatie wel bewaard blijft) ten behoeve van nieuwbouw voor de Nieuwe Baarnse School (NBS) en peuterspeelzaal Dribbel.

Het perceel is direct oostelijk gelegen van het NS emplacement. In de omgeving zijn meerder ondergrondse tanks aanwezig (geweest). Zoals aan de Vondellaan 7 en 13 en Stationsplein 3. Resterend is over de locatie en direct omgeving geen informatie bekend (info: Bodemloket, provincie Utrecht en Gemeente Baarn).

2.2 Geohydrologische situatie

De gegevens omtrent de ondergrond zijn verkregen uit eerder uitgevoerde onderzoeken en de Grondwaterkaart van Nederland van de Dienst Grondwater van TNO. De locatie ligt op circa 4,9 meter boven NAP. De schematische voorstelling van de bodemopbouw is weergegeven in tabel 1.

Tabel 1: Schematische voorstelling van de regionale bodemopbouw

Pakket	Diepte (m - mv)	Samenstelling
Deklaag	-	
1 ^o watervoerende pakket	0-15	Uiterst fijn tot middel fijn zand
1 ^o scheidende laag	Vanaf 15	Laagjes veen afgewisseld met laagjes zand

Het grondwater lag ten tijde van het onderzoek gemiddeld op 4,1 m-mv. Opgemerkt wordt dat dit een eenmalige waarneming is, die niet als maatstaf mag worden gehanteerd. De stromingsrichting van het freatische grondwater is vermoedelijk noordoostelijk gericht. De locatie ligt niet in een grondwaterbeschermingsgebied.

3 ONDERZOEKSOPZET

Gezien het bekende gebruik in het verleden is bij de aanvang van het onderzoek de locatie als ‘onverdacht’ aangemerkt en als zodanig onderzocht.

Het onderzoek wordt opgesplitst in twee fasen: Fase één betreft het onbebouwde gedeelte van het perceel, fase twee betreft het resterende gedeelte van het perceel nadat de bebouwing is gesloopt. De onderzoeksopzet is gepresenteerd in tabel 2.

Tabel 2: Onderzoeksopzet

Deellocatie (strategie NEN5740)	Aantal boringen	En aantal peilbuizen	Analyses grond	Analyses grondwater
Fase 1: 3.656 m ²	6x 0,5 m-mv 1x 2,0 m-mv	1x	2x standaard pakket	1x standaard pakket
Fase 2: 2.774 m ²	6x 0,5 m-mv 2x 2,0 m-mv	-	2x standaard pakket	-

4 ONDERZOEKSMETHODE

4.1 Veldwerk

Op 7 februari 2013 zijn door de heer W.T. Sukkel de volgende werkzaamheden uitgevoerd (conform VKB-protocol 2001):

- Inspectie terrein;
- Het uitvoeren van in totaal 12 boringen tot 0,5 meter onder het maaiveld én 3 boring tot 2,0 meter onder maaiveld én het afwerken van 1 boring met een peilbuis;
- Het opgeboorde bodemmateriaal bemonsteren per bodemsoort in maximale trajecten van 0,5 meter;
- Het beschrijven van de boorprofielen en het zintuiglijk beoordelen (olie/water-proef) van de opgeboorde grond.

Afwijkingen onderzoeksopzet

Abusievelijk is het gehele veldwerk uitgevoerd in plaats van de helft, zoals vermeld in tabel 2. Hierdoor zal het totale onderzoek meer boringen omvatten dan noodzakelijk volgens de NEN5740.

Het grondwater is op 14 februari 2013 door de heer W.T. Sukkel gepeild en bemonsterd (conform VKB-protocol 2002). Voorts zijn van het grondwater de pH, de troebelheid en elektrische geleidbaarheid in het veld bepaald.

De boorlocaties zijn weergegeven in bijlage 2. De bodemprofielen staan beschreven in bijlage 3. De grondmonsters zijn afzonderlijk verpakt, geconserveerd en naar het laboratorium gebracht. Het samenstellen van de mengmonsters is uitgevoerd door het laboratorium. In totaal zijn grond(meng)monsters en is grondwatermonster ter analyse aangeboden aan het laboratorium.

4.2 Chemisch laboratoriumonderzoek

De grond(meng)monsters zijn geanalyseerd op de volgende stoffen:

- minerale olie
- polycyclische aromatische koolwaterstoffen (PAK 10 van VROM)
- polychloorbifenylen (PCB)
- de zware metalen: barium, cadmium, kobalt, koper, kwik, molybdeen, lood, nikkel en zink
- humus/lutum

Het grondwater is geanalyseerd op de aanwezigheid van:

- minerale olie
- vluchtige aromatische koolwaterstoffen (BTEXN) en styreen
- gechloreerde koolwaterstoffen (CKW) en chloorbenzenen
- de zware metalen: barium, cadmium, kobalt, koper, kwik, molybdeen, lood, nikkel en zink

De monsters zijn onder de AS3000 voorbehandeld. De analyseresultaten zijn verkregen op certificaatnummers 20130157824 en 2013018616 welke compleet zijn weergegeven in bijlage 4.

5 RESULTATEN

Interpretatie van de chemische analyses is gedaan aan de hand van de Wet Bodembescherming, Circulaire bodemsanering 2009 (3 april 2012) en de Regeling bodemkwaliteit (18 november 2010).

5.1 Richtwaarden

Streefwaarde (SW)

De streefwaarden voor het grondwater geven aan wat het ijkpunt is voor milieukwaliteit op de lange termijn, uitgaande van verwaarloosbare risico's voor het ecosysteem en gelden als waarde waarboven wel en waaronder geen sprake is van grondwaterverontreiniging.

AW2000

Sinds 1 oktober 2008 zijn de streefwaarden voor grond komen te vervallen en vervangen door de achtergrondwaarden (AW2000). Deze achtergrondwaarden zijn bepaald door de stofgehalten die in relatief onbelaste gebieden voorkomen. Omdat deze in 2000 zijn gemeten heten ze in jargon AW2000.

Interventiewaarde (IW)

De interventiewaarden zijn representatief voor het verontreinigingsniveau waaronder een sanering gewoonlijk niet noodzakelijk is. Bij overschrijding van deze waarde dient mogelijk een sanering te worden uitgevoerd. De noodzaak tot saneren is afhankelijk van het gehalte, de omvang van de verontreiniging, wanneer deze is ontstaan en van de risico's die ten gevolge van de verontreiniging aanwezig zijn. Of sprake is van een ernstige bodemverontreiniging wordt bepaald in een nader onderzoek.

Criterium voor nader onderzoek (NO)

Is de waarde waarboven een nader onderzoek noodzakelijk wordt geacht. Deze waarde is het gemiddelde van de vastgestelde streef- en interventiewaarde.

Voor een aantal stoffen, zoals zware metalen en organische verbindingen, zijn de achtergrond- en interventiewaarden afhankelijk van het gehalte aan organische stof en lutum in de bodem.

5.2 Zintuiglijk

In het veld is in de opgeboorde grond bodemvreemd materiaal aangetroffen, zoals weergegeven in onderstaande tabel (hierbij is geen asbestverdacht materiaal (> 20 mm) aangetroffen). Organoleptisch zijn geen ongebruikelijke geuren en/of kleuren waargenomen.

Tabel 3: Zintuiglijke waarnemingen

Boring-en	Diepte boring [cm-mv]	Traject [cm-mv]	Bodemvreemd materiaal
2	200	100-150	Sporen puin
5, 7, 8, 13, 14	50	0-50	Sporen puin

5.3 Grond

In tabel 2 zijn de analyseresultaten van de (meng)monsters van de boven- en ondergrond vergeleken met de achtergrond- en interventiewaarden (IW).

Tabel 4: Analyseresultaten grond(meng)monsters in mg/kg droge stof.

Monster Boringen Diepte	MM1 7,8,9,11,13,14 0-50	MM2 1 t/m 4 50-150	AW2000	NO	IW
cm-mv					
Metalen					
Barium	17	< 15	55	161	267
Cadmium	< 0,17	< 0,17	0,35	4	8
Kobalt	< 4,3	< 4,3	4,7	32	60
Koper	5,5	< 5,0	20	58	95
Kwik	0,12 *	< 0,050	0,11	1,5	2,8
Molybdeen	< 1,5	< 1,5	1,5	96	190
Nikkel	3,1	< 3,0	13	25	37
Lood	32	14	32	188	343
Zink	34	17	62	190	319
PAK	0,72	0,40	1,5	21	40
PCB (som)	0,0049 d	0,0049 d	0,0040	0,1	0,2
Minerale olie	< 38	< 38	38	519	1000

Waarden getoetst aan een bodemtype met organisch stof 2,0 % en lutum 3,0 %.

* : overschrijding AW2000

** : overschrijding NO

*** : overschrijding IW

d : de individuele gehalten zijn kleiner dan detectielimiet, om deze reden mag er van worden uitgegaan dat de met factor 0,7 gecorrigeerde somwaarde voldoet.

5.4 Grondwater

In tabel 3 zijn de analyseresultaten van het grondwatermonster vergeleken met de streef- (SW) en interventiewaarden (IW).

Tabel 5: Analyseresultaten grondwater in µg/l.

Peilbuisnummer		1			
Filterstelling	cm-mv	500-600			
Grondwaterstand	cm-mv	405			
EC	µS/cm	614			
Troebelheid	ntu	6,42	SW	NO	IW
Metalen					
Barium		140 *	50	338	625
Cadmium		< 0,80	0,4	3,2	6,0
Kobalt		< 5,0	20	60	100
Koper		< 15	15	45	75
Kwik		< 0,050	0,05	0,2	0,3
Molybdeen		< 3,6	5	152,5	300
Nikkel		< 15	15	45	75
Lood		< 15	15	45	75
Zink		< 60	65	433	800
Vluchtige gechloreerden					
Dichloorpropanen	som	0,52	0,8	40	80
1,2-dichloorethenen	som	0,14 d	0,01	10	20
Vluchtige Aromaten					
Styreen		< 0,30	6,00	153	300
Benzeen		< 0,20	0,20	15	30
Tolueen		< 0,30	7,00	504	1000
Ethylbenzeen		< 0,30	4,00	77	150
Xylenen	som	0,21 d	0,20	35	70
Naftaleen		< 0,05	0,01	35	70
Minerale olie		< 100	50	325	600

* : overschrijding SW

** : overschrijding NO

*** : overschrijding IW

d : de individuele gehalten zijn kleiner dan detectielimiet, om deze reden mag er van worden uitgegaan dat de met factor 0,7 gecorrigeerde somwaarde voldoet.

De concentraties van de geanalyseerde vluchtige organische chloorkoolwaterstoffen lagen alle onder de detectiegrens.

6 INTERPRETATIE

In het mengmonster van de bovengrond ligt het kwikgehalte boven de achtergrondwaarde. In het mengmonster van de ondergrond liggen de gehalten van de geanalyseerde stoffen alle onder de desbetreffende achtergrondwaarden. In het grondwater ligt de bariumconcentratie boven de streefwaarde.

7

CONCLUSIES EN AANBEVELINGEN

In opdracht van de gemeente Baarn heeft Milieutechniek ZVS Eemnes BV in februari 2013 een verkennend bodemonderzoek uitgevoerd aan de Vondellaan 2 te Baarn.

Onderhavig onderzoek omvat het onbebouwde gedeelte van het perceel. Na sloop van de bebouwing zal het resterende onderzoek worden uitgevoerd en gerapporteerd.

Gedurende onderhavig onderzoek blijkt de bovengrond licht verontreinigd met kwik. In de ondergrond zijn geen verontreinigingen geconstateerd. Het grondwater is licht verontreinigd bevonden met barium.

Dergelijke gehalten komen veelvuldig voor in Nederland. Bovendien zijn de aangetroffen licht verhoogde gehalten geen ongewoon verschijnsel in de regio. Hoewel hiermee de hypothese 'onverdacht' komt te vervallen, is een nader onderzoek niet noodzakelijk.

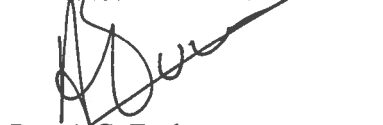
Op basis van de tot nu toe bekende gegevens zijn er, ons inziens, geen milieutechnische belemmeringen voor de afgifte van een omgevingsvergunning. Wij adviseren u om onderhavig onderzoeksrapport te voegen bij de aanvraag van een de omgevingsvergunning.

Zodra de bebouwing is gesloopt zal dit onderzoek worden uitgebreid naar het totale oppervlak van het perceel.

Gezien de leeftijd van het te slopen pand en doordat bodemvreemd materiaal in de bovengrond is aangetroffen is een verkennend bodemonderzoek naar asbest in de bodem conform de NEN5707 aanbevelingswaardig.

U dient rekening te houden met het feit dat de toepassing van licht verontreinigde grond aan beperkingen onderhevig is. Indien gedurende de nieuwbouw grond vrijkomt en niet op de onderzoekslocatie kan worden verwerkt, dient de grond te worden voorzien van een kwaliteitsverklaring conform het Besluit bodemkwaliteit, dan wel te worden aangeboden aan een erkende verwerker.

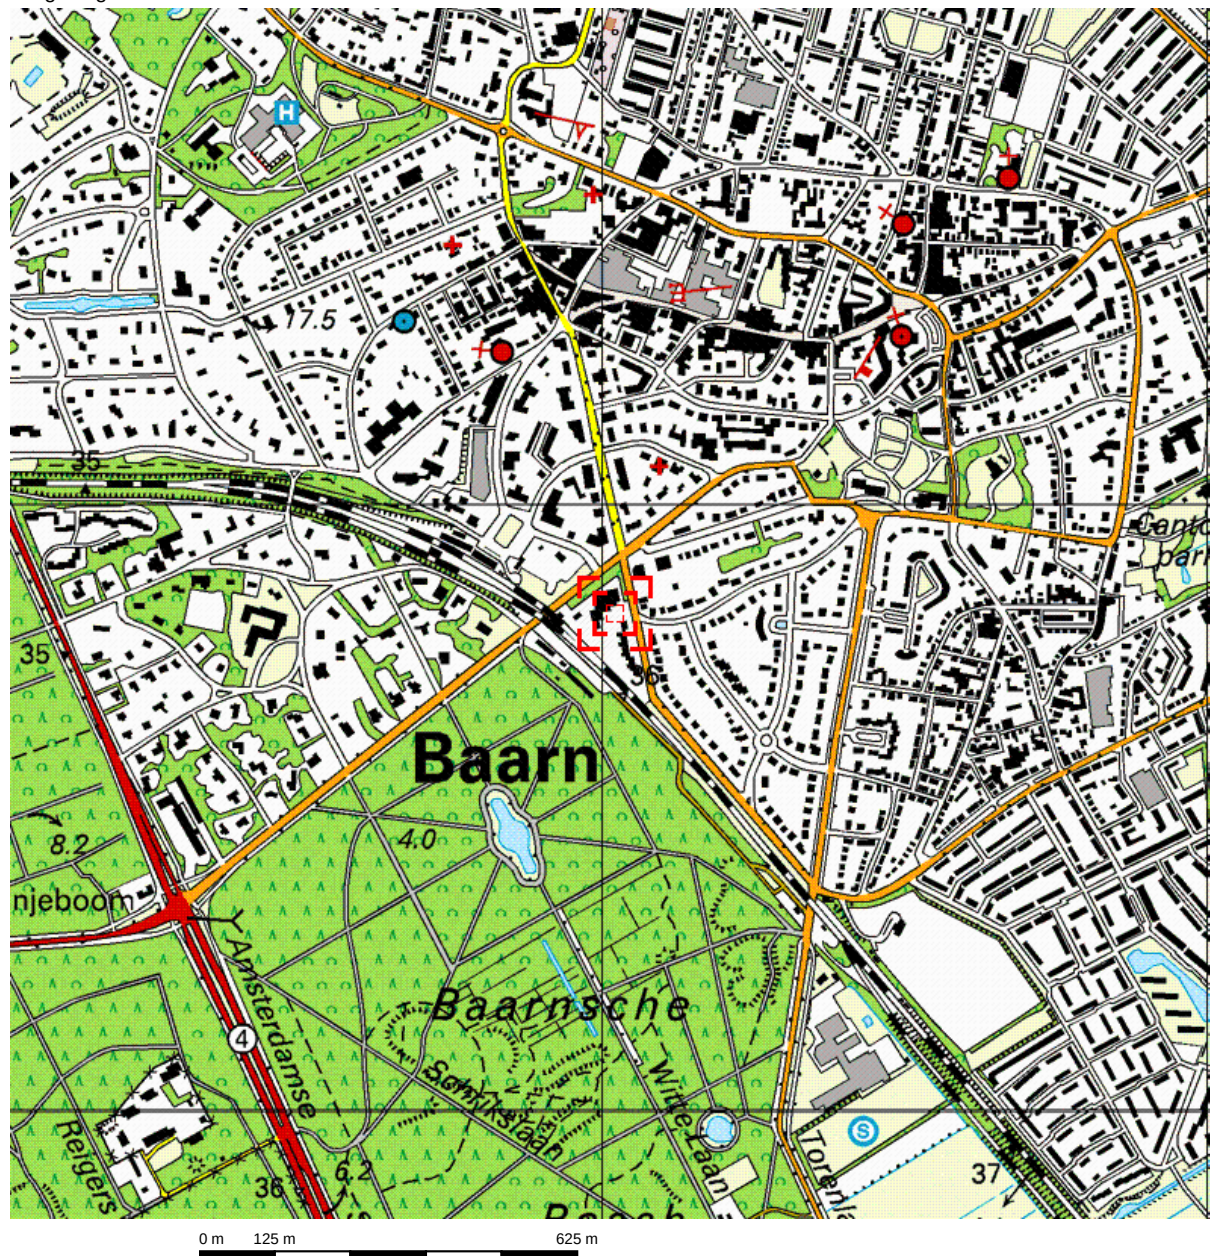
Met vriendelijke groet,
Milieutechniek ZVS Eemnes BV



Drs. A.G. Focke
Opgesteld door: ing. P.R. van Wieringen

BIJLAGE 1

- Onderzoekslocatie -



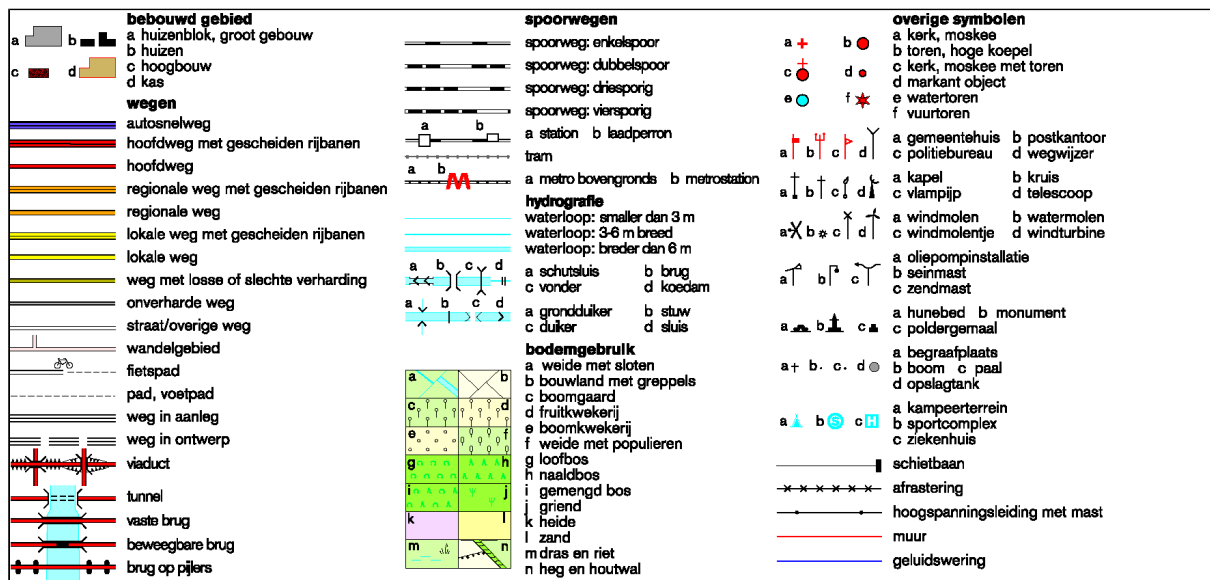
Deze kaart is noordgericht.

Schaal 1: 12500

 Hier bevindt zich Kadastraal object BAARN L 1565

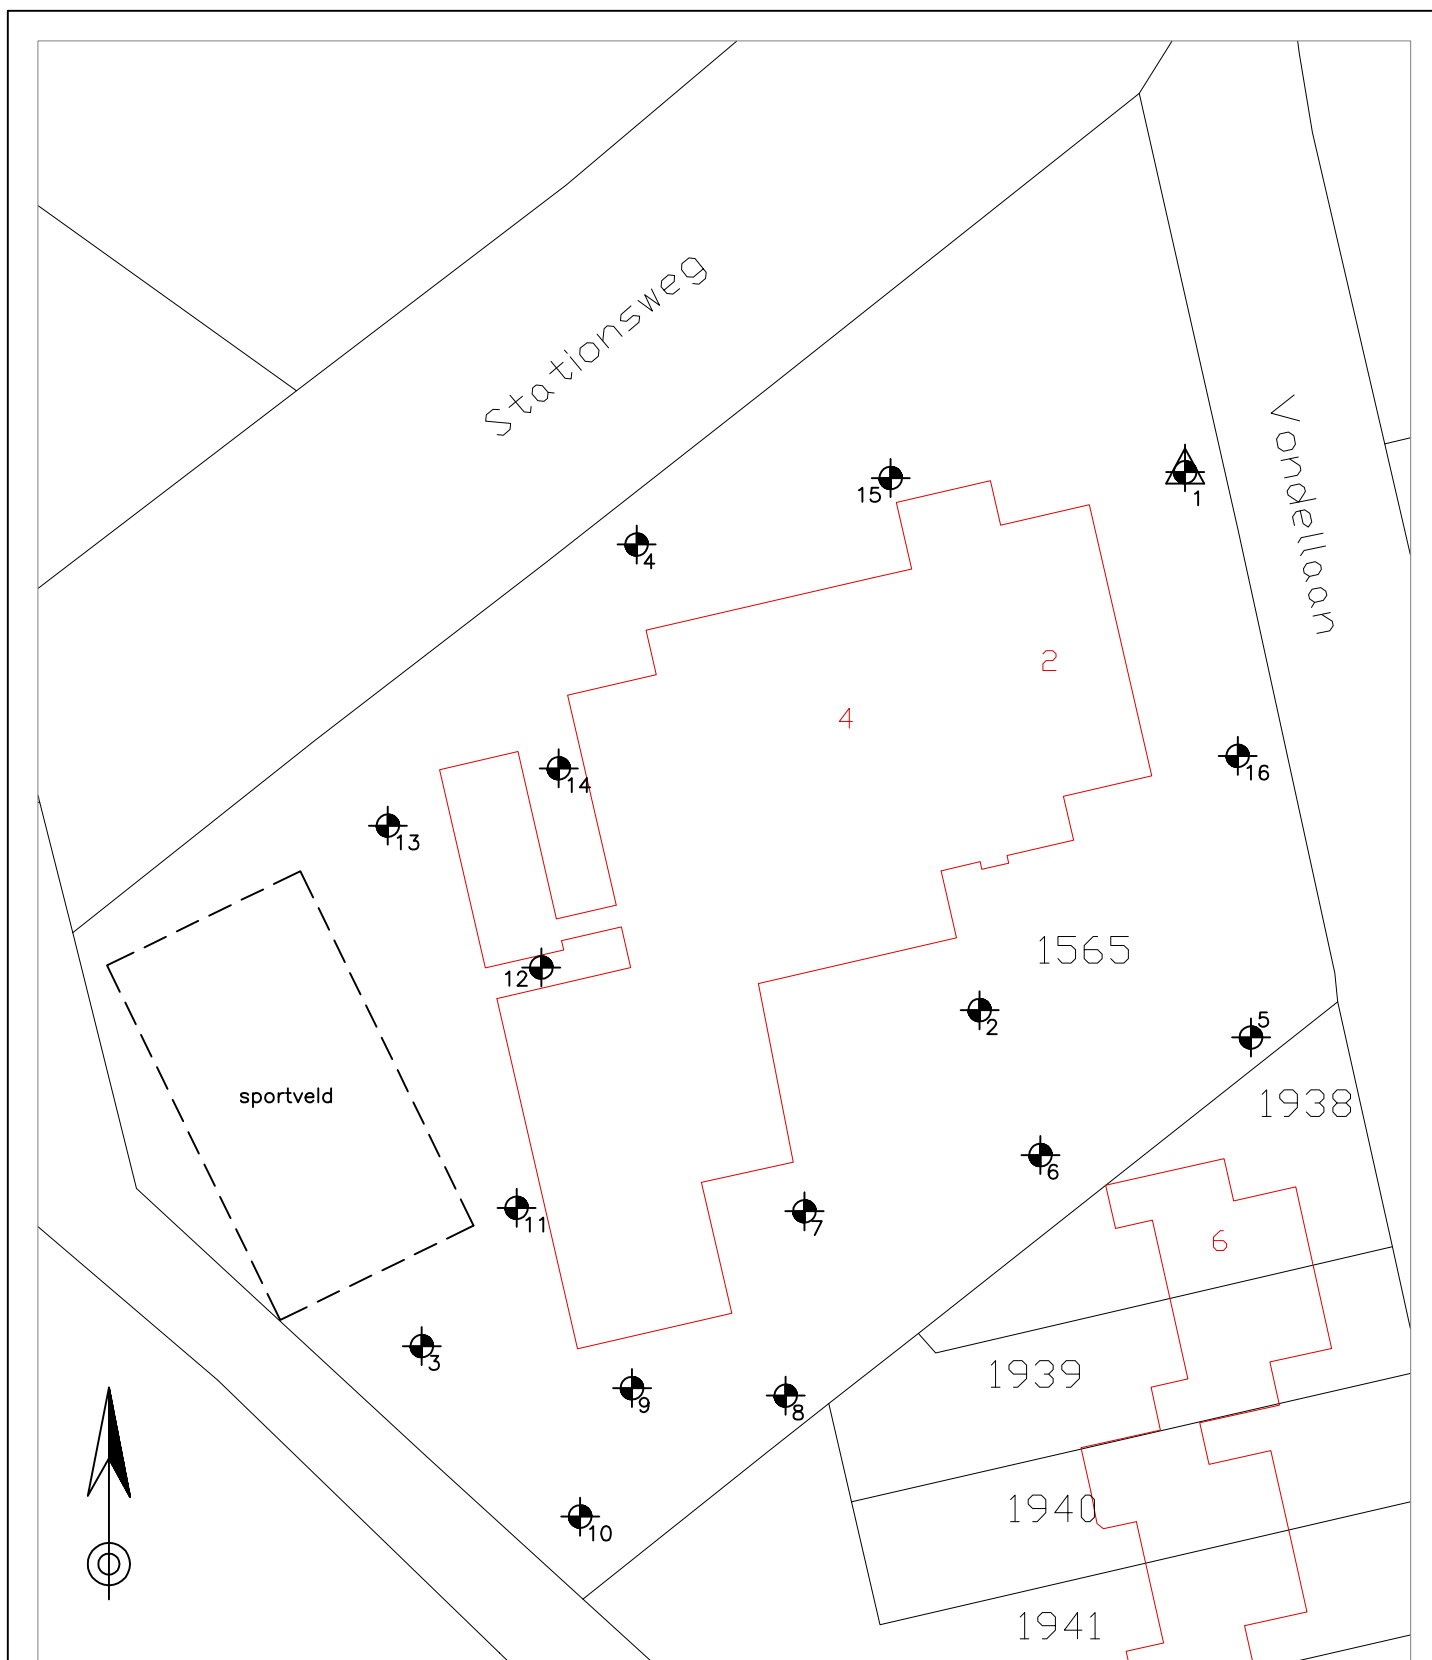
Vondellaan 2, 3743 HZ BAARN

© De auteursrechten en databankenrechten zijn voorbehouden aan de Topografische Dienst Kadaster.



BIJLAGE 2

- Boorlocaties -



LEGENDA

-  Boring met nummer
-  Peilbuis met nummer
-  Bebouwing

Onderwerp Boorlocaties	Projectcode BO13039	Filenaam 13039	Datum 22-02-2013	Schaal 1:600	Formaat A4
Milieutechniek ZVS Eemnes BV Noordersingel 22 Postbus 49 3755 ZG EEMNES Tel: 035-5387986 Fax: 035-5382923					
Locatie Baarn, Vondellaan 2			Opdrachtgever Gemeente Baarn		
			Getekend PW	Bijlage 2	

BIJLAGE 3

- Beschrijving boorprofiel -

Legenda (conform NEN 5104)

grind

	Grind, siltig
	Grind, zwak zandig
	Grind, matig zandig
	Grind, sterk zandig
	Grind, uiterst zandig

zand

	Zand, kleiig
	Zand, zwak siltig
	Zand, matig siltig
	Zand, sterk siltig
	Zand, uiterst siltig

veen

	Veen, mineraalarm
	Veen, zwak kleiig
	Veen, sterk kleiig
	Veen, zwak zandig
	Veen, sterk zandig

klei

	Klei, zwak siltig
	Klei, matig siltig
	Klei, sterk siltig
	Klei, uiterst siltig
	Klei, zwak zandig
	Klei, matig zandig
	Klei, sterk zandig

leem

	Leem, zwak zandig
	Leem, sterk zandig

overige toevoegingen

	zwak humeus
	matig humeus
	sterk humeus
	zwak grindig
	matig grindig
	sterk grindig

geur

- geen geur
- zwakke geur
- matige geur
- sterke geur
- uiterste geur

olie

- geen olie-water reactie
- zwakke olie-water reactie
- matige olie-water reactie
- sterke olie-water reactie
- uiterste olie-water reactie

p.i.d.-waarde

- >0
- >1
- >10
- >100
- >1000
- >10000

monsters

- geroerd monster
- ongeroerd monster

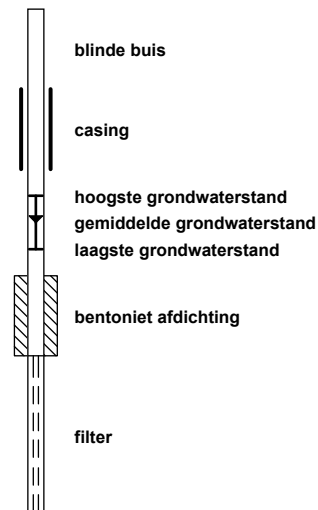
overig

- bijzonder bestanddeel
- Gemiddeld hoogste grondwaterstand
- grondwaterstand
- Gemiddeld laagste grondwaterstand

slib

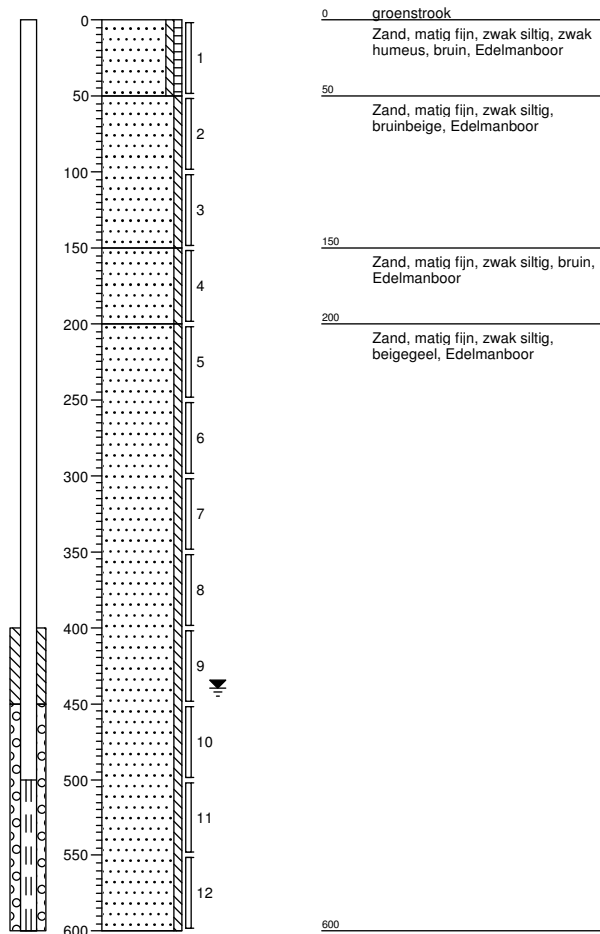
water

peilbuis

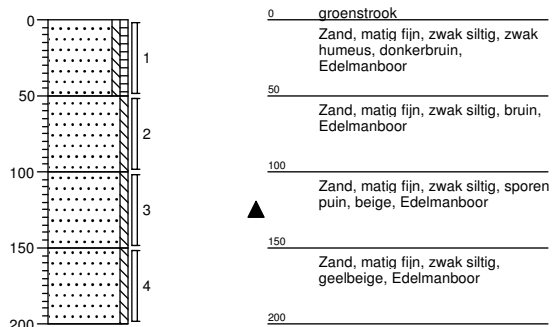


**Boring: 1**

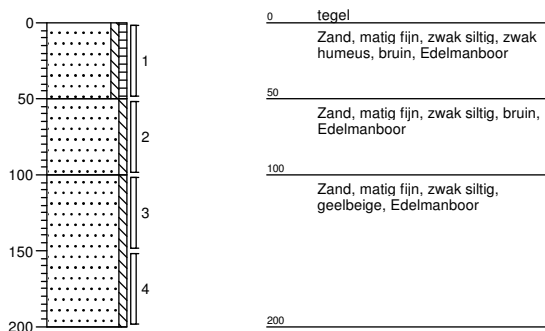
Datum: 07-02-2013

**Boring: 2**

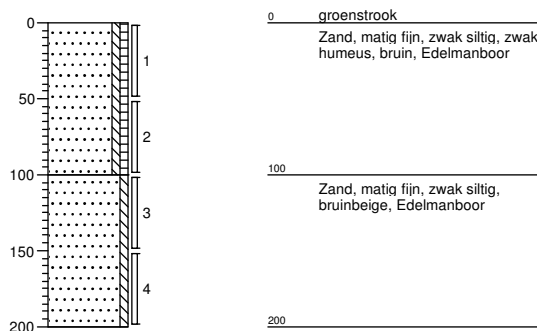
Datum: 07-02-2013

**Boring: 3**

Datum: 07-02-2013

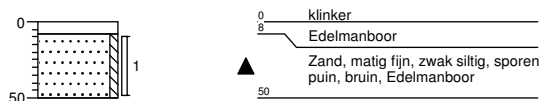
**Boring: 4**

Datum: 07-02-2013

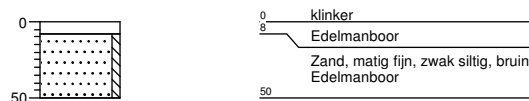


**Boring: 5**

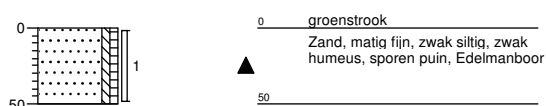
Datum: 07-02-2013

**Boring: 6**

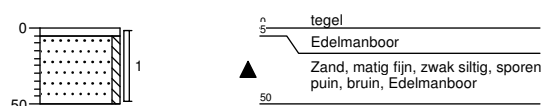
Datum: 07-02-2013

**Boring: 7**

Datum: 07-02-2013

**Boring: 8**

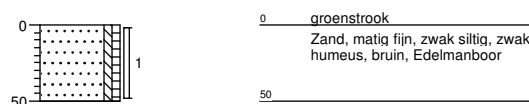
Datum: 07-02-2013

**Boring: 9**

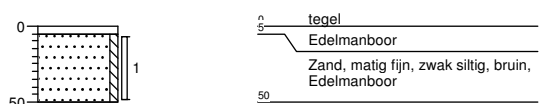
Datum: 07-02-2013

**Boring: 10**

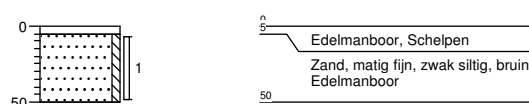
Datum: 07-02-2013

**Boring: 11**

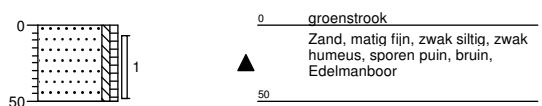
Datum: 07-02-2013

**Boring: 12**

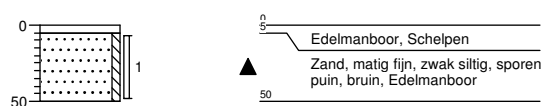
Datum: 07-02-2013

**Boring: 13**

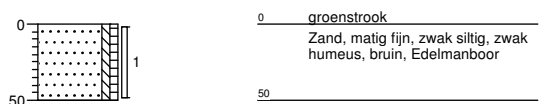
Datum: 07-02-2013

**Boring: 14**

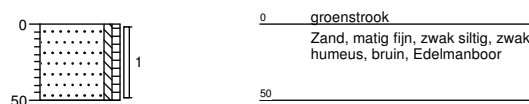
Datum: 07-02-2013

**Boring: 15**

Datum: 07-02-2013

**Boring: 16**

Datum: 07-02-2013



BIJLAGE 4

- Analysecertificaten -

Milieutechniek ZVS Eemnes BV
T.a.v. ing. P.R van Wieringen
Postbus 49
3755 ZG EEMNES

Analyscertificaat

Datum: 14-02-2013

Hierbij ontvangt u de resultaten van het navolgende laboratoriumonderzoek.

Certificaatnummer	2013015824
Uw projectnummer	B013039
Uw projectnaam	Baarn, Vondellaan 2
Uw ordernummer	
Monster(s) ontvangen	08-02-2013

Dit certificaat mag uitsluitend in zijn geheel worden gereproduceerd.
Aanvullende informatie behorend bij dit analysecertificaat kunt U vinden in het overzicht "Specificaties Analysemethoden". Extra exemplaren zijn verkrijgbaar bij de afdeling Verkoop en Advies.

De grondmonsters worden tot 6 weken na datum ontvangst bewaard en watermonsters tot 2 weken na datum ontvangst. Zonder tegenbericht worden de monsters nadien afgevoerd.
Indien de monsters langer bewaard dienen te blijven verzoeken wij U dit exemplaar uiterlijk 1 week voor afloop van de standaardbewaarperiode ondertekend aan ons te retourneren. Voor de kosten van het langer bewaren van monsters verwijzen wij naar de prijslijst.

Bewaren tot:

Datum:

Naam:

Handtekening:

Wij vertrouwen erop uw opdracht hiermee naar verwachting te hebben uitgevoerd, mocht U naar aanleiding van dit analysecertificaat nog vragen hebben verzoeken wij U contact op te nemen met de afdeling Verkoop en Advies.

Met vriendelijke groet,

Eurofins Analytico B.V.



Ing. A. Veldhuizen
Technical Manager

Eurofins Analytico B.V.

Gildeweg 44-46
3771 NB Barneveld
P.O. Box 459
3770 AL Barneveld NL

Tel. +31 (0)34 242 63 00
Fax +31 (0)34 242 63 99
E-mail info-env@eurofins.nl
Site www.eurofins.nl

BNP Paribas S.A. 227 9245 25
VAT/BTW No. NL 8043.14.883.B01
KvK No. 09088623
IBAN: NL71BNPA0227924525
BIC: BNPNL2A

Eurofins Analytico B.V. is erkend door het Vlaamse Gewest (OVAM en Dep. LNE), het Brusselse Gewest (BIM), het Waalse Gewest (DGRNE-OWD) en door de overheden van Frankrijk en Luxemburg (MEV).

Analysecertificaat

Uw projectnummer	B013039	Certificaatnummer/Versie	2013015824/1
Uw projectnaam	Baarn, Vondellaan 2	Startdatum	08-02-2013
Uw ordernummer		Rapportagedatum	14-02-2013/12:08
Datum monstername	07-02-2013	Bijlage	A, B, C
Monsternemer		Pagina	1/2
Monstermatrix	Grond; Grond (AS3000)		

Analyse	Eenheid	1	2
Voorbehandeling			
Cryogeen malen AS3000		Uitgevoerd	Uitgevoerd
Bodemkundige analyses			
S Droge stof	% (m/m)	91.1	92.0
S Organische stof	% (m/m) ds	1.4	
Q Gloeirest	% (m/m) ds	98.4	
S Korrelgrootte < 2 µm (Lutum)	% (m/m) ds	3.0	
Metalen			
S Barium (Ba)	mg/kg ds	17	<15
S Cadmium (Cd)	mg/kg ds	<0.17	<0.17
S Kobalt (Co)	mg/kg ds	<4.3	<4.3
S Koper (Cu)	mg/kg ds	5.5	<5.0
S Kwik (Hg)	mg/kg ds	0.12	<0.050
S Molybdeen (Mo)	mg/kg ds	<1.5	<1.5
S Nikkel (Ni)	mg/kg ds	3.1	<3.0
S Lood (Pb)	mg/kg ds	32	14
S Zink (Zn)	mg/kg ds	34	17
Minerale olie			
Minerale olie (C10-C12)	mg/kg ds	<3.0	4.4
Minerale olie (C12-C16)	mg/kg ds	<5.0	<5.0
Minerale olie (C16-C21)	mg/kg ds	<6.0	7.2
Minerale olie (C21-C30)	mg/kg ds	<12	<12
Minerale olie (C30-C35)	mg/kg ds	<6.0	<6.0
Minerale olie (C35-C40)	mg/kg ds	<6.0	<6.0
S Minerale olie totaal (C10-C40)	mg/kg ds	<38	<38
Polychloorbifenylen, PCB			
S PCB 28	mg/kg ds	<0.0010	<0.0010
S PCB 52	mg/kg ds	<0.0010	<0.0010
S PCB 101	mg/kg ds	<0.0010	<0.0010
S PCB 118	mg/kg ds	<0.0010	<0.0010

Nr. Monsteromschrijving

- MM1
- MM2

Analytico-nr.

7386191
7386192

Q: door RvA geaccrediteerde verrichting
A: AP04 erkende verrichting
S: AS 3000 erkende verrichting

Dit certificaat mag uitsluitend in zijn geheel worden gereproduceerd.

Eurofins Analytico B.V.

Gildeweg 44-46
3771 NB Barneveld
P.O. Box 459
3770 AL Barneveld NL
Tel. +31 (0)34 242 63 00
Fax +31 (0)34 242 63 99
E-mail info-env@eurofins.nl
Site www.eurofins.nl

BNP Paribas S.A. 227 9245 25
VAT/BTW No. NL 8043.14.883.B01
KvK No. 09088623
IBAN: NL71BNP0227924525
BIC: BNPNL2A

Eurofins Analytico B.V. is erkend door het Vlaamse Gewest (OVAM en Dep. LNE), het Brusselse Gewest (BIM), het Waalse Gewest (DGRNE-OWD) en door de overheden van Frankrijk en Luxemburg (MEV).


TESTEN
RvA L010

Analysecertificaat

Uw projectnummer	B013039	Certificaatnummer/Versie	2013015824/1
Uw projectnaam	Baarn, Vondellaan 2	Startdatum	08-02-2013
Uw ordernummer		Rapportagedatum	14-02-2013/12:08
Datum monstername	07-02-2013	Bijlage	A, B, C
Monsternemer		Pagina	2/2
Monstermatrix	Grond; Grond (AS3000)		

Analyse	Eenheid	1	2
S PCB 138	mg/kg ds	<0.0010	<0.0010
S PCB 153	mg/kg ds	<0.0010	<0.0010
S PCB 180	mg/kg ds	<0.0010	<0.0010
S PCB (som 7) (factor 0,7)	mg/kg ds	0.0049 ¹⁾	0.0049 ¹⁾
Polycyclische Aromatische Koolwaterstoffen, PAK			
S Naftaleen	mg/kg ds	<0.050	<0.050
S Fenanthreen	mg/kg ds	0.075	<0.050
S Anthraceen	mg/kg ds	<0.050	<0.050
S Fluorantheen	mg/kg ds	0.18	0.090
S Benzo(a)anthraceen	mg/kg ds	0.072	<0.050
S Chryseen	mg/kg ds	0.096	<0.050
S Benzo(k)fluorantheen	mg/kg ds	<0.050	<0.050
S Benzo(a)pyreen	mg/kg ds	0.076	<0.050
S Benzo(ghi)peryleen	mg/kg ds	0.060	<0.050
S Indeno(123-cd)pyreen	mg/kg ds	0.058	<0.050
S PAK VROM (10) (factor 0,7)	mg/kg ds	0.72	0.40

Nr. Monsteromschrijving

- 1 MM1
- 2 MM2

Analytico-nr.

7386191
7386192

Eurofins Analytico B.V.



Q: door RvA geaccrediteerde verrichting
A: AP04 erkende verrichting
S: AS 3000 erkende verrichting

Dit certificaat mag uitsluitend in zijn geheel worden gereproduceerd.

Akkoord
Pr.coörd.

VA

Gildeweg 44-46
3771 NB Barneveld
P.O. Box 459
3770 AL Barneveld NL
Tel. +31 (0)34 242 63 00
Fax +31 (0)34 242 63 99
E-mail info-env@eurofins.nl
Site www.eurofins.nl

BNP Paribas S.R. 227 9245 25
VAT/BTW No. NL 8043.14.883.B01
KvK No. 09088623
IBAN: NL71BNP0227924525
BIC: BNPNL2A

Eurofins Analytico B.V. is erkend door het Vlaamse Gewest (OVAM en Dep. LNE), het Brusselse Gewest (BIM), het Waalse Gewest (DGRNE-OWD) en door de overheden van Frankrijk en Luxemburg (MEV).



Bijlage (A) met deelmonsterinformatie behorende bij analysecertificaat 2013015824/1

Pagina 1/1

Analytico-nr.	Boornr	Omschrijving	Van	Tot	Barcode	Monsteromschrijving
7386191	11		5	50	0506343114	MM1
7386191	14		5	50	0506343095	
7386191	13		5	50	0506343103	
7386191	7			50	0506343097	
7386191	9		5	50	0506343101	
7386191	8			50	0506343021	
7386192	1		50	100	0530103068	MM2
7386192	2		50	100	0530103056	
7386192	3		50	100	0506343046	
7386192	4		50	100	0506343112	
7386192	3		100	150	0530103054	

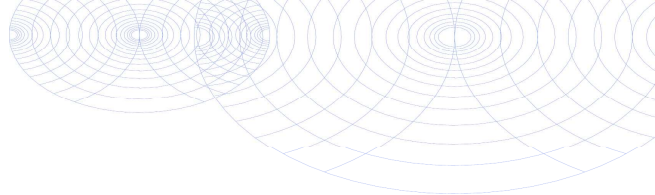
Eurofins Analytico B.V.

Gildeweg 44-46
3771 NB Barneveld
P.O. Box 459
3770 AL Barneveld NL

Tel. +31 (0)34 242 63 00
Fax +31 (0)34 242 63 99
E-mail info-env@eurofins.nl
Site www.eurofins.nl

BNP Paribas S.A. 227 9245 25
VAT/BTW No. NL 8043.14.883.B01
KvK No. 09088623
IBAN: NL71BNPA0227924525
BIC: BNPNL2A

Eurofins Analytico B.V. is erkend door het Vlaamse Gewest (OVAM en Dep. LNE), het Brusselse Gewest (BIM), het Waalse Gewest (DGRNE-OWD) en door de overheden van Frankrijk en Luxemburg (MEV).

**Bijlage (B) met opmerkingen behorende bij analysecertificaat 2013015824/1**

Pagina 1/1

Opmerking 1)De toetswaarde van de som is gelijk aan de sommatie van $0,7 \star RG$ **Eurofins Analytico B.V.**

Gildeweg 44-46 Tel. +31 (0)34 242 63 00
3771 NB Barneveld Fax +31 (0)34 242 63 99
P.O. Box 459 E-mail info-env@eurofins.nl
3770 AL Barneveld NL Site www.eurofins.nl

BNP Paribas S.A. 227 9245 25
VAT/BTW No. NL 8043.14.883.B01
KvK No. 09088623
IBAN: NL71BNPA0227924525
BIC: BNPANL2A

Eurofins Analytico B.V. is erkend door het Vlaamse Gewest (OVAM en Dep. LNE), het Brusselse Gewest (BIM), het Waalse Gewest (DGRNE-OWD) en door de overheden van Frankrijk en Luxemburg (MEV).

Bijlage (C) met methodeverwijzingen behorende bij analysecertificaat 2013015824/1

Pagina 1/1

Analyse	Methode	Techniek	Referentiemethode
Cryogeen malen AS3000	W0106	Voorbehandeling	Cf. AS3000
Droge Stof	W0104	Gravimetrie	Cf. pb 3010-2 en Gw. NEN-ISO 11465
Organische stof/Gloeirest	W0109	Gravimetrie	Cf. pb 3010-3 en cf. NEN 5754
Korrelgrootte < 2 µm (Lutum)	W0173	Sedimentatie	Cf. pb 3010-4 en cf. NEN 5753
Barium (Ba)	W0423	ICP-MS	Cf. pb 3010-5 en cf. NEN-EN-ISO 17294-2
Cadmium (Cd)	W0423	ICP-MS	Cf. pb 3010-5 en cf. NEN-EN-ISO 17294-2
Kobalt (Co)	W0423	ICP-MS	Cf. pb 3010-5 en cf. NEN-EN-ISO 17294-2
Koper (Cu)	W0423	ICP-MS	Cf. pb 3010-5 en cf. NEN-EN-ISO 17294-2
Kwik (Hg)	W0423	ICP-MS	Cf. pb 3010-5 en cf. NEN-EN-ISO 17294-2
Molybdeen (Mo)	W0423	ICP-MS	Cf. pb 3010-5 en cf. NEN-EN-ISO 17294-2
Nikkel (Ni)	W0423	ICP-MS	Cf. pb 3010-5 en cf. NEN-EN-ISO 17294-2
Lood (Pb)	W0423	ICP-MS	Cf. pb 3010-5 en cf. NEN-EN-ISO 17294-2
Zink (Zn)	W0423	ICP-MS	Cf. pb 3010-5 en cf. NEN-EN-ISO 17294-2
Minerale olie (GC)	W0202	GC-FID	Cf. pb 3010-7 en cf. NEN 6978
Polychloorbifenylen (PCB)	W0271	GC-MS	Cf. pb 3010-8 en gw. NEN 6980
PAK som AS3000/AP04	W0271	GC-MS	Cf. pb. 3010-6 en gw. NEN-ISO 18287
PAK (VR0M)	W0271	GC-MS	Cf. pb. 3010-6 en gw. NEN-ISO 18287

Nadere informatie over de toegepaste onderzoeksmethoden alsmede een classificatie van de meetonzekerheid staan vermeld in ons overzicht "Specificaties analysemethoden", versie 2011.

Milieutechniek ZVS Eemnes BV
T.a.v. P.R. van Wieringen
Postbus 49
3755 ZG EEMNES

Analysecertificaat

Datum: 21-02-2013

Hierbij ontvangt u de resultaten van het navolgende laboratoriumonderzoek.

Certificaatnummer	2013018616
Uw projectnummer	B013039
Uw projectnaam	Baarn, Vondellaan 2
Uw ordernummer	
Monster(s) ontvangen	15-02-2013

Dit certificaat mag uitsluitend in zijn geheel worden gereproduceerd.
Aanvullende informatie behorend bij dit analysecertificaat kunt U vinden in het overzicht "Specificaties Analysemethoden". Extra exemplaren zijn verkrijgbaar bij de afdeling Verkoop en Advies.

De grondmonsters worden tot 6 weken na datum ontvangst bewaard en watermonsters tot 2 weken na datum ontvangst. Zonder tegenbericht worden de monsters nadien afgevoerd.
Indien de monsters langer bewaard dienen te blijven verzoeken wij U dit exemplaar uiterlijk 1 week voor afloop van de standaardbewaarperiode ondertekend aan ons te retourneren. Voor de kosten van het langer bewaren van monsters verwijzen wij naar de prijslijst.

Bewaren tot:

Datum:

Naam:

Handtekening:

Wij vertrouwen erop uw opdracht hiermee naar verwachting te hebben uitgevoerd, mocht U naar aanleiding van dit analysecertificaat nog vragen hebben verzoeken wij U contact op te nemen met de afdeling Verkoop en Advies.

Met vriendelijke groet,

Eurofins Analytico B.V.



Ing. A. Veldhuizen
Technical Manager

Eurofins Analytico B.V.

Gildeweg 44-46
3771 NB Barneveld
P.O. Box 459
3770 AL Barneveld NL

Tel. +31 (0)34 242 63 00
Fax +31 (0)34 242 63 99
E-mail info-env@eurofins.nl
Site www.eurofins.nl

BNP Paribas S.A. 227 9245 25
VAT/BTW No. NL 8043.14.883.B01
KvK No. 09088623
IBAN: NL71BNPA0227924525
BIC: BNPANL2A

Eurofins Analytico B.V. is erkend door het Vlaamse Gewest (OVAM en Dep. LNE), het Brusselse Gewest (BIM), het Waalse Gewest (DGRNE-OWD) en door de overheden van Frankrijk en Luxemburg (MEV).

Analysecertificaat

Uw projectnummer	B013039	Certificaatnummer/Versie	2013018616/1
Uw projectnaam	Baarn, Vondellaan 2	Startdatum	15-02-2013
Uw ordernummer		Rapportagedatum	21-02-2013/09:49
Datum monstername	14-02-2013	Bijlage	A, B, C
Monsternemer	W.T. Sukkel	Pagina	1/2
Monstermatrix	Water; Water (AS3000)		

Analyse	Eenheid	1
Metalen		
S Barium (Ba)	µg/L	140
S Cadmium (Cd)	µg/L	<0.80
S Kobalt (Co)	µg/L	<5.0
S Koper (Cu)	µg/L	<15
S Kwik (Hg)	µg/L	<0.050
S Molybdeen (Mo)	µg/L	<3.6
S Nikkel (Ni)	µg/L	<15
S Lood (Pb)	µg/L	<15
S Zink (Zn)	µg/L	<60
Vluchtige Aromatische Koolwaterstoffen		
S Benzeen	µg/L	<0.20
S Toluene	µg/L	<0.30
S Ethylbenzeen	µg/L	<0.30
S o-Xyleen	µg/L	<0.10
S m,p-Xyleen	µg/L	<0.20
S Xylenen (som) factor 0,7	µg/L	0.21 ¹⁾
BTEX (som)	µg/L	<1.1
S Naftaleen	µg/L	<0.050
S Styreen	µg/L	<0.30
Vluchtige organische halogeenkoolwaterstoffen		
S Dichloormethaan	µg/L	<0.20
S Trichloormethaan	µg/L	<0.60
S Tetrachloormethaan	µg/L	<0.10
S Trichlooretheen	µg/L	<0.60
S Tetrachlooretheen	µg/L	<0.10
S 1,1-Dichloorethaan	µg/L	<0.60
S 1,2-Dichloorethaan	µg/L	<0.60
S 1,1,1-Trichloorethaan	µg/L	<0.10
S 1,1,2-Trichloorethaan	µg/L	<0.10
S cis 1,2-Dichlooretheen	µg/L	<0.10

Nr. Monsteromschrijving

1 1-1-1

Analytico-nr.
7396918

Q: door RvA geaccrediteerde verrichting
A: AP04 erkende verrichting
S: AS 3000 erkende verrichting

Dit certificaat mag uitsluitend in zijn geheel worden gereproduceerd.

Eurofins Analytico B.V.

Gildeweg 44-46
3771 NB Barneveld
P.O. Box 459
3770 AL Barneveld NL
Tel. +31 (0)34 242 63 00
Fax +31 (0)34 242 63 99
E-mail info-env@eurofins.nl
Site www.eurofins.nl

BNP Paribas S.A. 227 9245 25
VAT/BTW No. NL 8043.14.883.B01
KvK No. 09088623
IBAN: NL71BNP0227924525
BIC: BNPNL2A

Eurofins Analytico B.V. is erkend door het Vlaamse Gewest (OVAM en Dep. LNE), het Brusselse Gewest (BIM), het Waalse Gewest (DGRNE-OWD) en door de overheden van Frankrijk en Luxemburg (MEV).


TESTEN
RvA L010

Analysecertificaat

Uw projectnummer	B013039	Certificaatnummer/Versie	2013018616/1
Uw projectnaam	Baarn, Vondellaan 2	Startdatum	15-02-2013
Uw ordernummer		Rapportagedatum	21-02-2013/09:49
Datum monstername	14-02-2013	Bijlage	A, B, C
Monsternemer	W.T. Sukkel	Pagina	2/2
Monstermatrix	Water; Water (AS3000)		

Analyse	Eenheid	1
S trans 1,2-Dichlooretheen	µg/L	<0.10
CKW (som)	µg/L	<3.2
S Tribroommethaan	µg/L	<2.0
S Vinylchloride	µg/L	<0.10
S 1,1-Dichlooretheen	µg/L	<0.10
S 1,2-Dichloorethenen (Som) factor 0,7	µg/L	0.14 ¹⁾
S 1,1-Dichloorpropaan	µg/L	<0.25
S 1,2-Dichloorpropaan	µg/L	<0.25
S 1,3-Dichloorpropaan	µg/L	<0.25
S Dichloorpropanen som factor 0.7	µg/L	0.52
Minerale olie		
Minerale olie (C10-C12)	µg/L	<8.0
Minerale olie (C12-C16)	µg/L	<15
Minerale olie (C16-C21)	µg/L	<16
Minerale olie (C21-C30)	µg/L	<31
Minerale olie (C30-C35)	µg/L	<15
Minerale olie (C35-C40)	µg/L	<15
S Minerale olie totaal (C10-C40)	µg/L	<100

Nr. **Monsteromschrijving**
1 1-1-1

Analytico-nr.
7396918

Eurofins Analytico B.V.



Q: door RvA geaccrediteerde verrichting
A: AP04 erkende verrichting
S: AS 3000 erkende verrichting

Dit certificaat mag uitsluitend in zijn geheel worden gereproduceerd.

Akkoord
Pr.coörd.

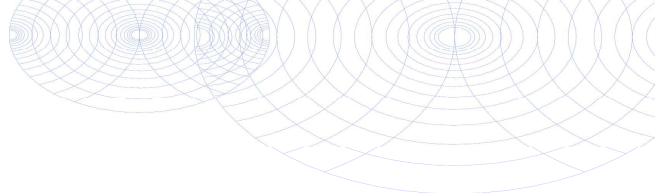
VA

Gildeweg 44-46 Tel. +31 (0)34 242 63 00
3771 NB Barneveld Fax +31 (0)34 242 63 99
P.O. Box 459 E-mail info-env@eurofins.nl
3770 AL Barneveld NL Site www.eurofins.nl

BNP Paribas S.A. 227 9245 25
VAT/BTW No. NL 8043.14.883.B01
KvK No. 09088623
IBAN: NL71BNP0227924525
BIC: BNPNL2A

Eurofins Analytico B.V. is erkend door het Vlaamse Gewest (OVAM en Dep. LNE), het Brusselse Gewest (BIM), het Waalse Gewest (DGRNE-OWD) en door de overheden van Frankrijk en Luxemburg (MEV).





Bijlage (A) met deelmonsterinformatie behorende bij analysecertificaat 2013018616/1

Pagina 1/1

Analytico-nr.	Boornr	Omschrijving	Van	Tot	Barcode	Monsteromschrijving
7396918	1	1	500	600	0691378716	1-1-1
7396918					0700566302	

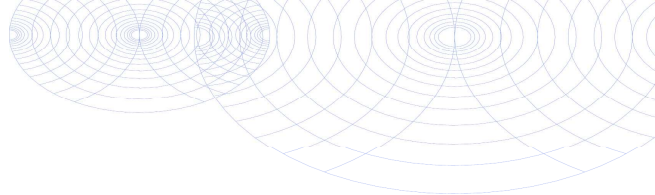


Eurofins Analytico B.V.

Gildeweg 44-46
3771 NB Barneveld
P.O. Box 459
3770 AL Barneveld NL
Tel. +31 (0)34 242 63 00
Fax +31 (0)34 242 63 99
E-mail info-env@eurofins.nl
Site www.eurofins.nl

BNP Paribas S.A. 227 9245 25
VAT/BTW No. NL 8043.14.883.B01
KvK No. 09088623
IBAN: NL71BNPA0227924525
BIC: BNPA NL2A

Eurofins Analytico B.V. is erkend door het Vlaamse Gewest (OVAM en Dep. LNE), het Brusselse Gewest (BIM), het Waalse Gewest (DGRNE-OWD) en door de overheden van Frankrijk en Luxemburg (MEV).

**Bijlage (B) met opmerkingen behorende bij analysecertificaat 2013018616/1**

Pagina 1/1

Opmerking 1)

De toetswaarde van de som is gelijk aan de sommatie van $0,7 \star RG$

**Eurofins Analytico B.V.**

Gildeweg 44-46 Tel. +31 (0)34 242 63 00
3771 NB Barneveld Fax +31 (0)34 242 63 99
P.O. Box 459 E-mail info-env@eurofins.nl
3770 AL Barneveld NL Site www.eurofins.nl

BNP Paribas S.A. 227 9245 25
VAT/BTW No. NL 8043.14.883.B01
KvK No. 09088623
IBAN: NL71BNPA0227924525
BIC: BNPANL2A

Eurofins Analytico B.V. is erkend door het Vlaamse Gewest (OVAM en Dep. LNE), het Brusselse Gewest (BIM), het Waalse Gewest (DGRNE-OWD) en door de overheden van Frankrijk en Luxemburg (MEV).

Bijlage (C) met methodeverwijzingen behorende bij analysecertificaat 2013018616/1

Pagina 1/1

Analyse	Methode	Techniek	Referentiemethode
Aromaten (BTEXN)	W0254	HS-GC-MS	Cf. pb 3130-1
Barium (Ba)	W0421	ICP-MS	Cf. pb 3110-3 en cf. NEN-EN-ISO 17294-2
Cadmium (Cd)	W0421	ICP-MS	Cf. pb 3110-3 en cf. NEN-EN-ISO 17294-2
Kobalt (Co)	W0421	ICP-MS	Cf. pb 3110-3 en cf. NEN-EN-ISO 17294-2
Koper (Cu)	W0421	ICP-MS	Cf. pb 3110-3 en cf. NEN-EN-ISO 17294-2
Kwik (Hg)	W0421	ICP-MS	Cf. pb 3110-3 en cf. NEN-EN-ISO 17294-2
Molybdeen (Mo)	W0421	ICP-MS	Cf. pb 3110-3 en cf. NEN-EN-ISO 17294-2
Nikkel (Ni)	W0421	ICP-MS	Cf. pb 3110-3 en cf. NEN-EN-ISO 17294-2
Lood (Pb)	W0421	ICP-MS	Cf. pb 3110-3 en cf. NEN-EN-ISO 17294-2
Zink (Zn)	W0421	ICP-MS	Cf. pb 3110-3 en cf. NEN-EN-ISO 17294-2
Xylenen som AS3000	W0254	HS-GC-MS	Cf. pb 3130-1
Styreen	W0254	HS-GC-MS	Cf. pb 3130-1
VOC (11)	W0254	HS-GC-MS	Cf. pb 3130-1
tribroommethaan	W0254	HS-GC-MS	Cf. pb 3130-1
CKW : Vinylchloride	W0254	HS-GC-MS	Cf. pb 3130-1
CKW : 1,1-Dichlooretheen	W0254	HS-GC-MS	Cf. pb 3130-1
HS			
DiChEtheen som AS3000	W0254	HS-GC-MS	Cf. pb 3130-1
1,1-dichloorpropaan	W0254	HS-GC-MS	Cf. pb 3130-1
1,2-Dichloorpropaan	W0254	HS-GC-MS	Cf. pb 3130-1
1,3-dichloorpropaan	W0254	HS-GC-MS	Cf. pb 3130-1
DiChlprop. som AS300	W0254	HS-GC-MS	Cf. pb 3130-2 en gw. NEN EN ISO 15680
Minerale Olie (GC)	W0215	LVI-GC-FID	Cf. pb 3110-5

Nadere informatie over de toegepaste onderzoeksmethoden alsmede een classificatie van de meetonzekerheid staan vermeld in ons overzicht "Specificaties analysemethoden", versie 2011.