

Jan Steenlaan 1973



Deelgebied 6

VERBEELDING



BügelHajema

Plek voor ideeën

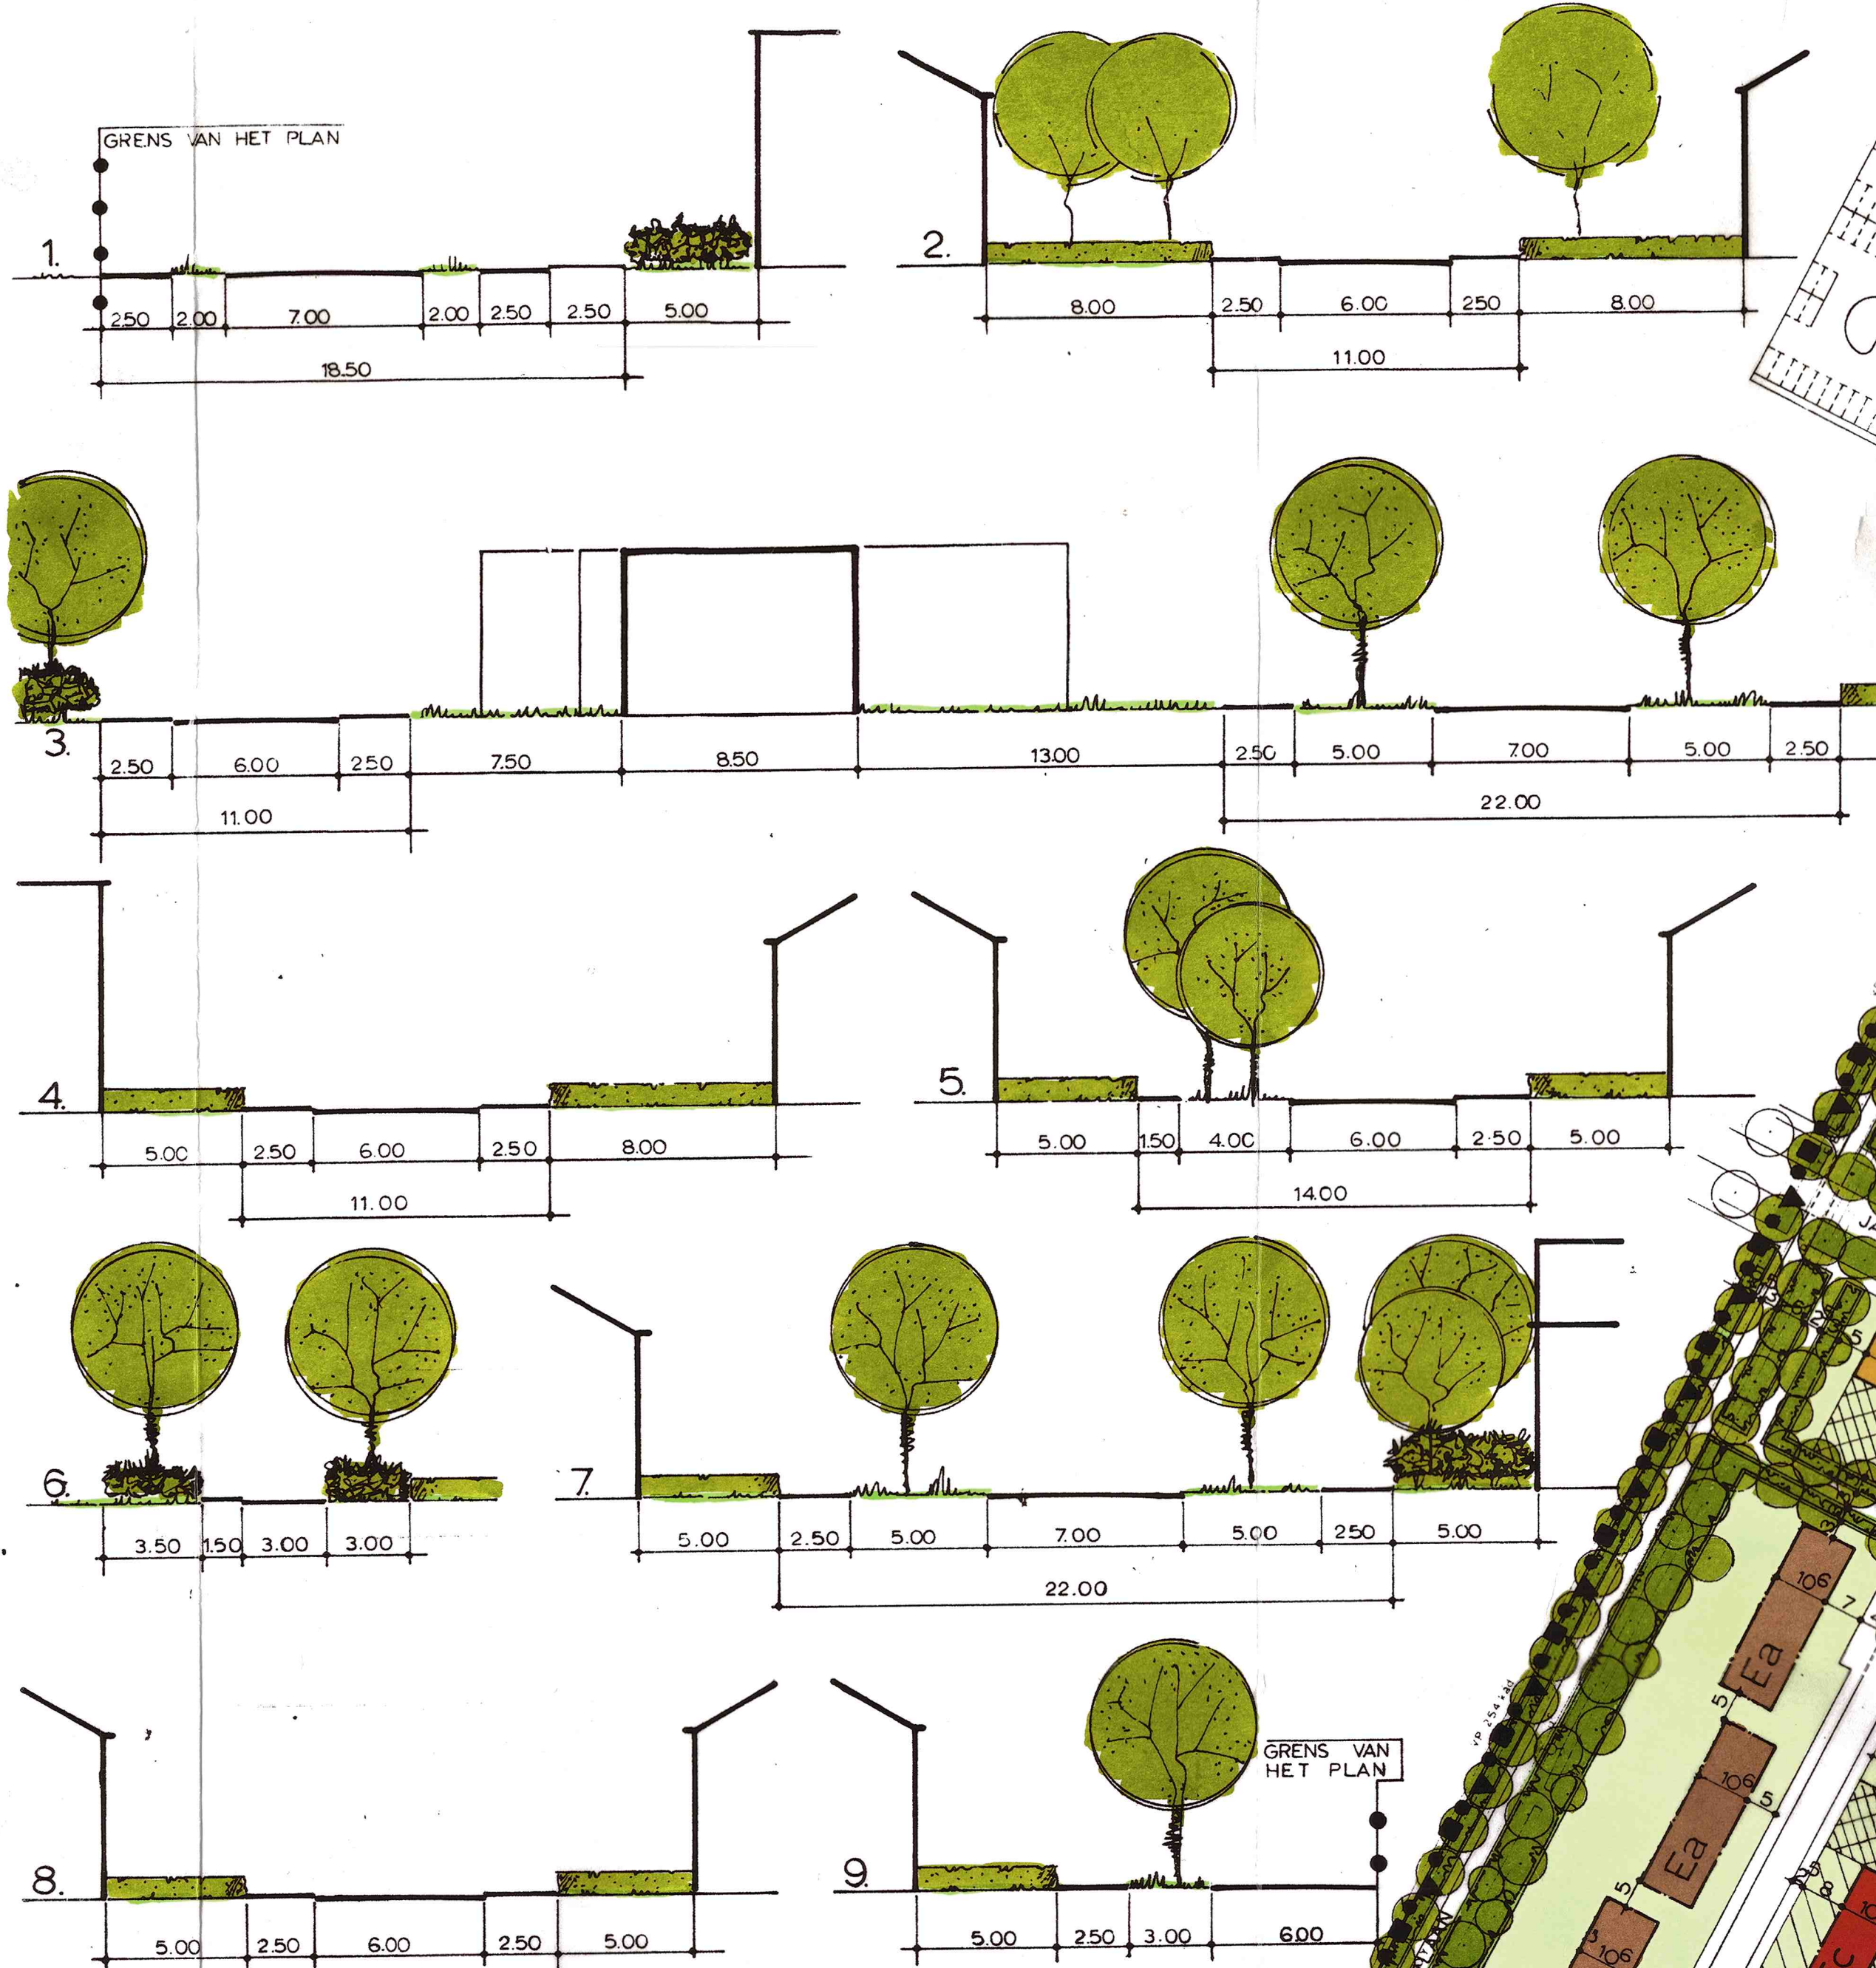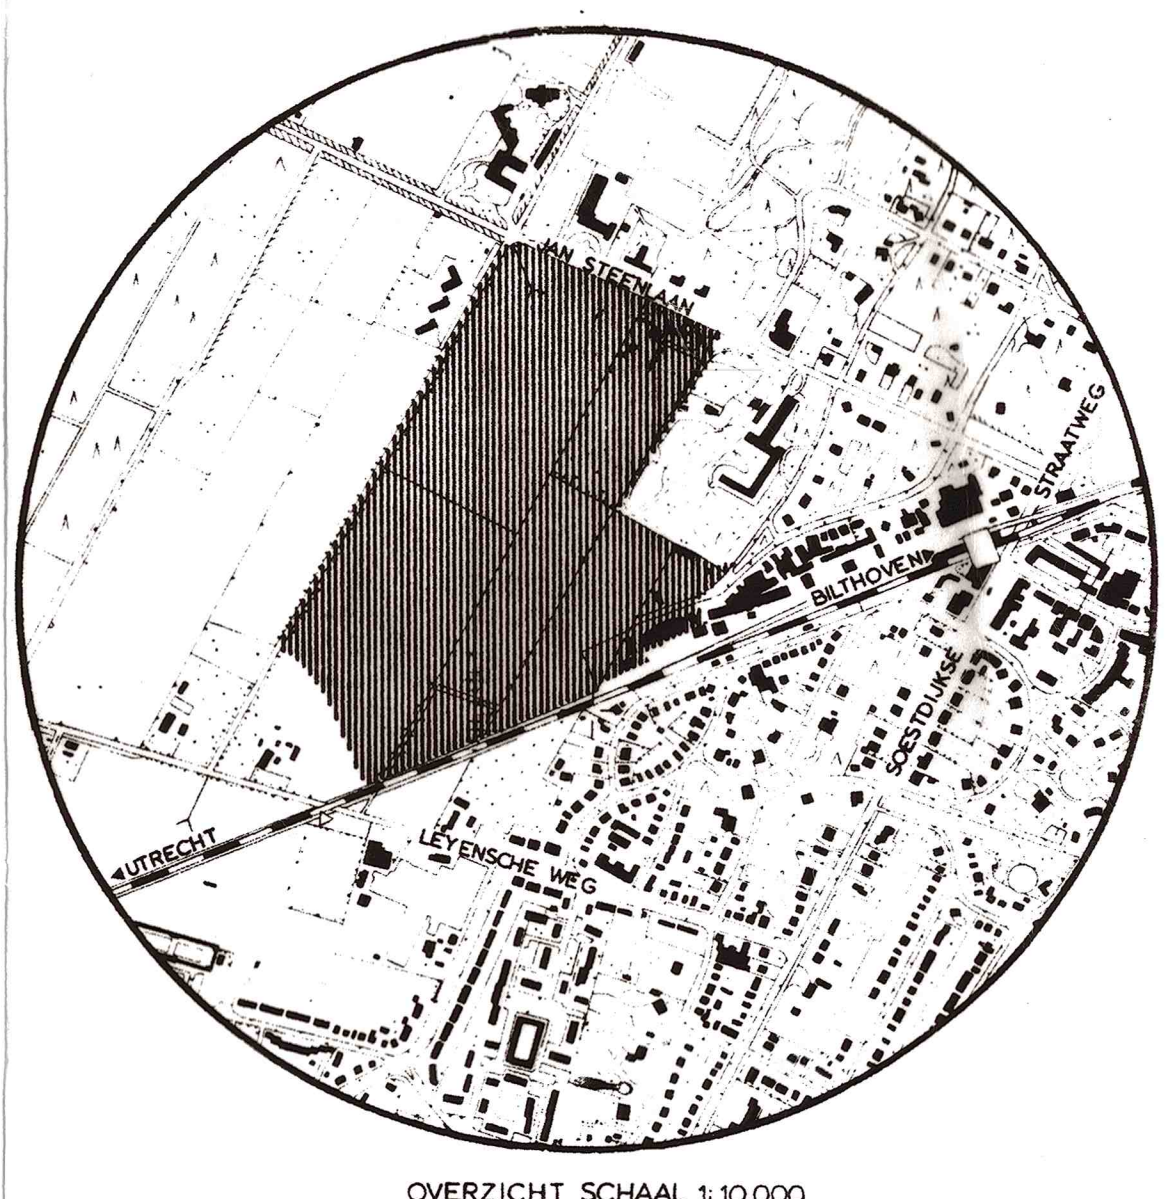

PROFIELEN SCHAAL 1:200

AANDUIDINGEN

- BESTAANDE BEBOUWING EN TOPOGRAFISCHE GEGEVENS
- BESTAANDE WEG
- BESTAANDE SPOORWEG
- BEBOUWINGSGRENS
- TUINMUUR PERGOLA O.D.
- BOOMBEPLANTING
- BOSSCHAGE
- 2 VERWIJZING NAAR DWARSPROFIEL
- 6,3,7,14, MAATVOERING IN METERS
- GRENS VAN HET BESTEMMINGSPLAN

BESTEMMINGEN

overnemen de in wetten of verordeningen vervatte eisen inzake vergunningen.

maximaal bebouwingspercentage van de terreinen

maximale goothoogte

ALLE	6	MIN	150	MAX	6	-	-
ALLE	5	MIN	350	MAX	6	-	-
MAX	8	MIN	300	3	5-6	-	-
ALLE	5	MIN	300	-	5-6	-	-
MAX	2	MIN	350	3	5-6	-	20
1	10	MIN	400	MAX	6	25	-
m	m	m	m	m	m	m	m

AANTAL AAN TE BOUWEN WONINGEN

MINIMALE VOORDELBREEDTE

MINIMALE AFSTAND TOT DE ZUIDELINGSE PERCEELGRENS

GOOTHOOGTE

MINIMALE PERCEELBREEDTE

MINIMALE PERCEELBREEDTE PER DUBBELE WONING

WEGEN

- rijweg
- parkeerstrook
- voetpad
- berm

GREENVOORZIENING

SPEELTERREIN