


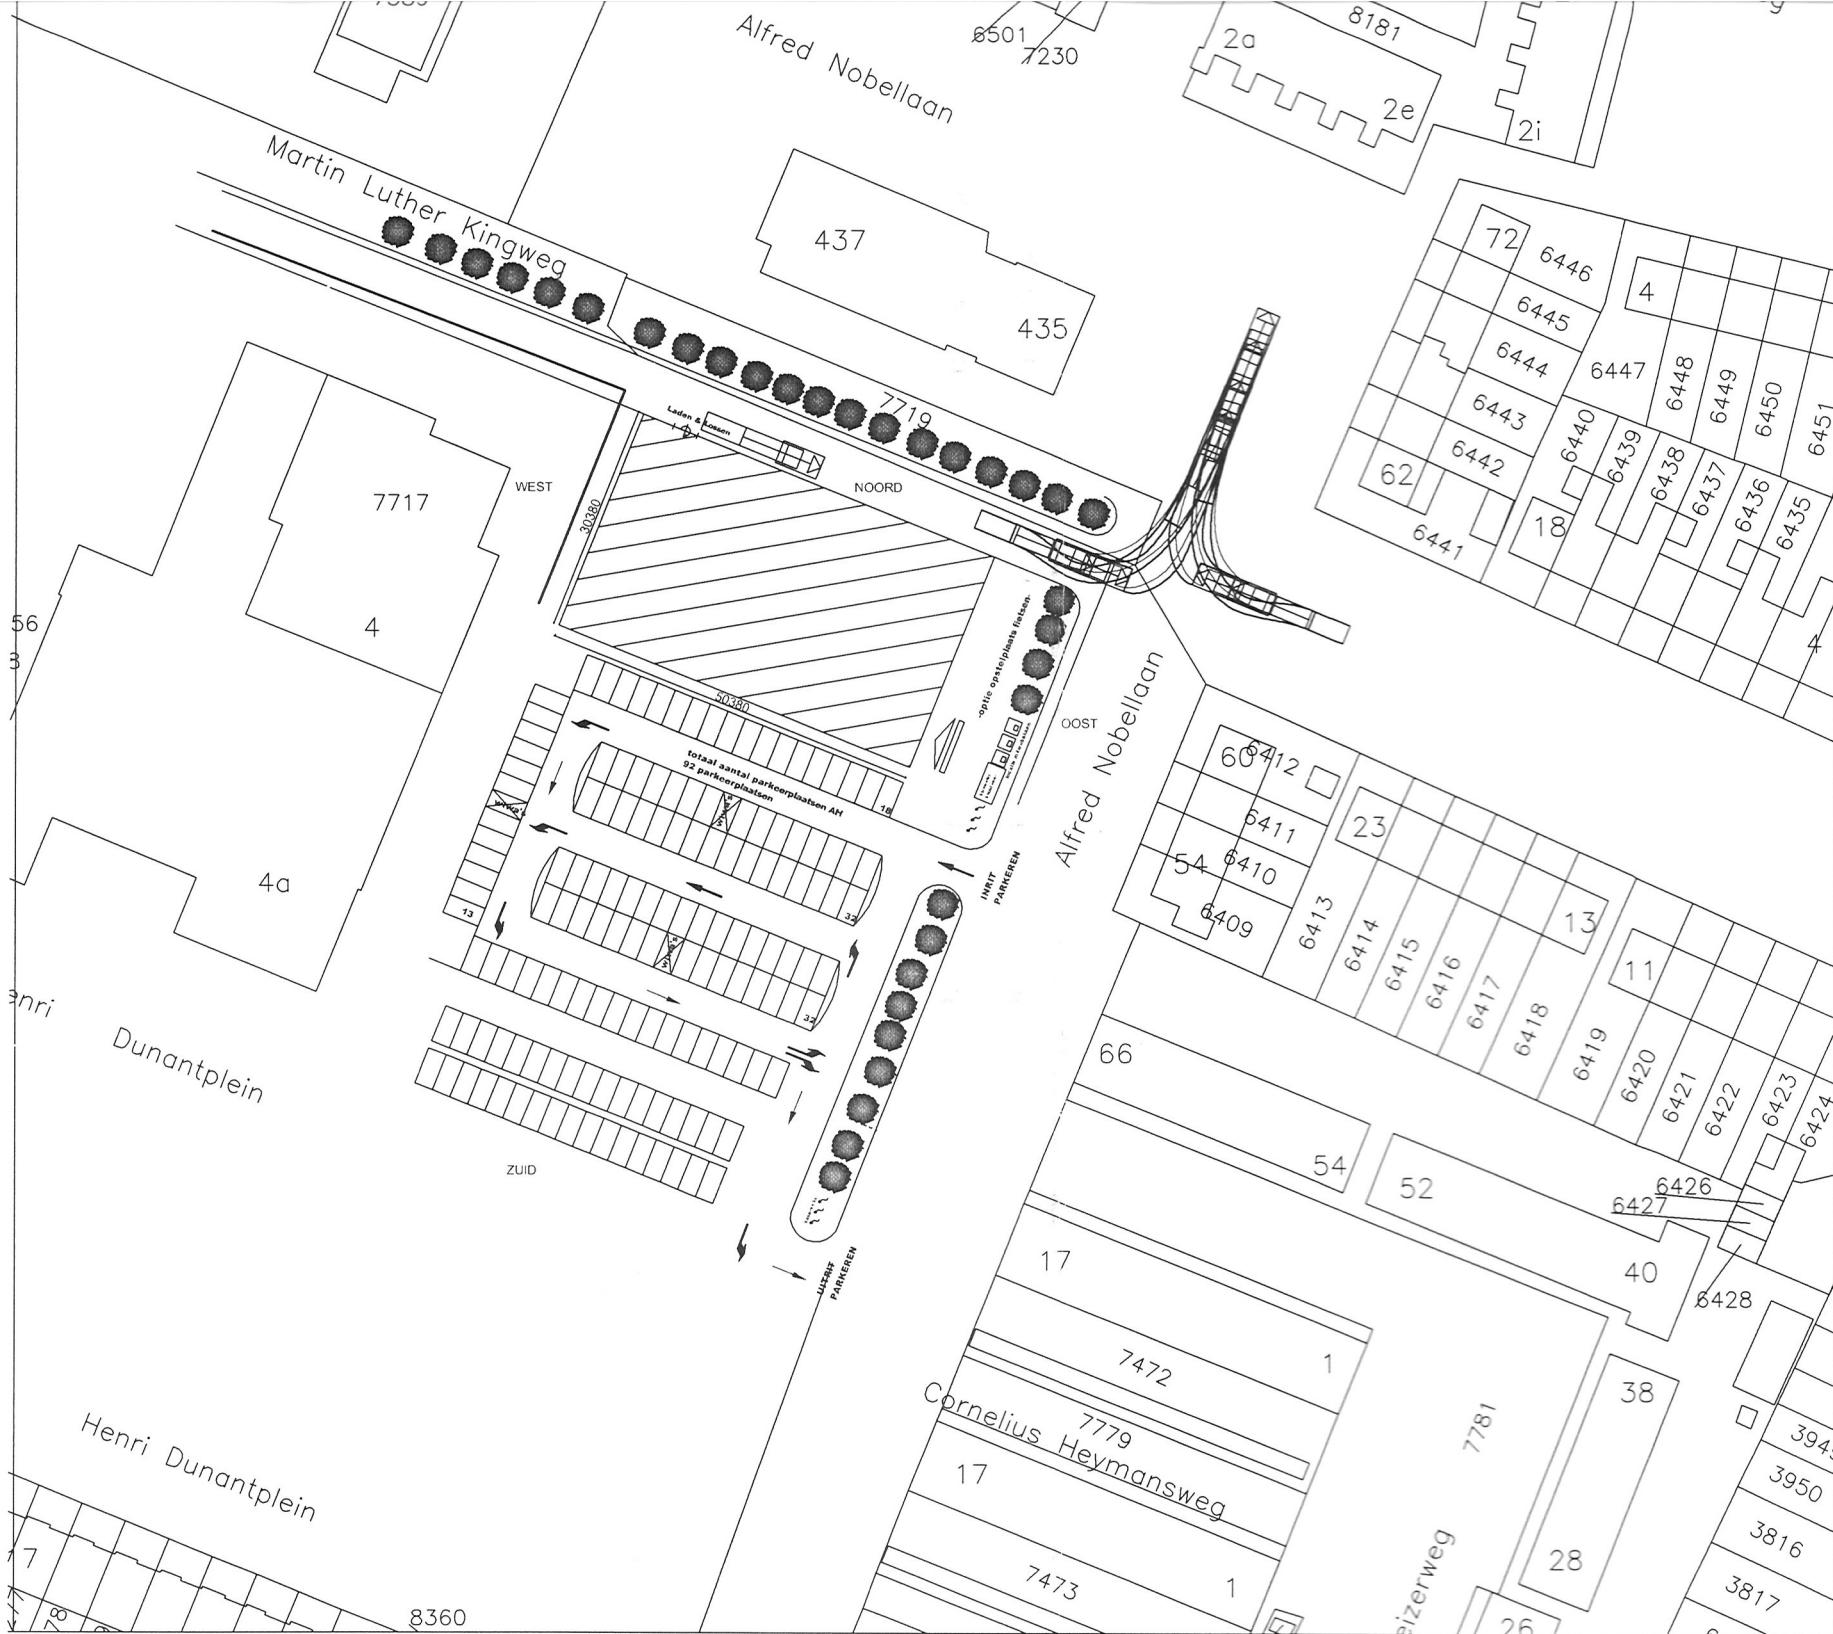

Situatie

Schaal: 1:1000
Kadastrale gemeente: Gemeente De Bilt
Sectienummer: D
Perceelnummer: 7718

Albert Heijn

