


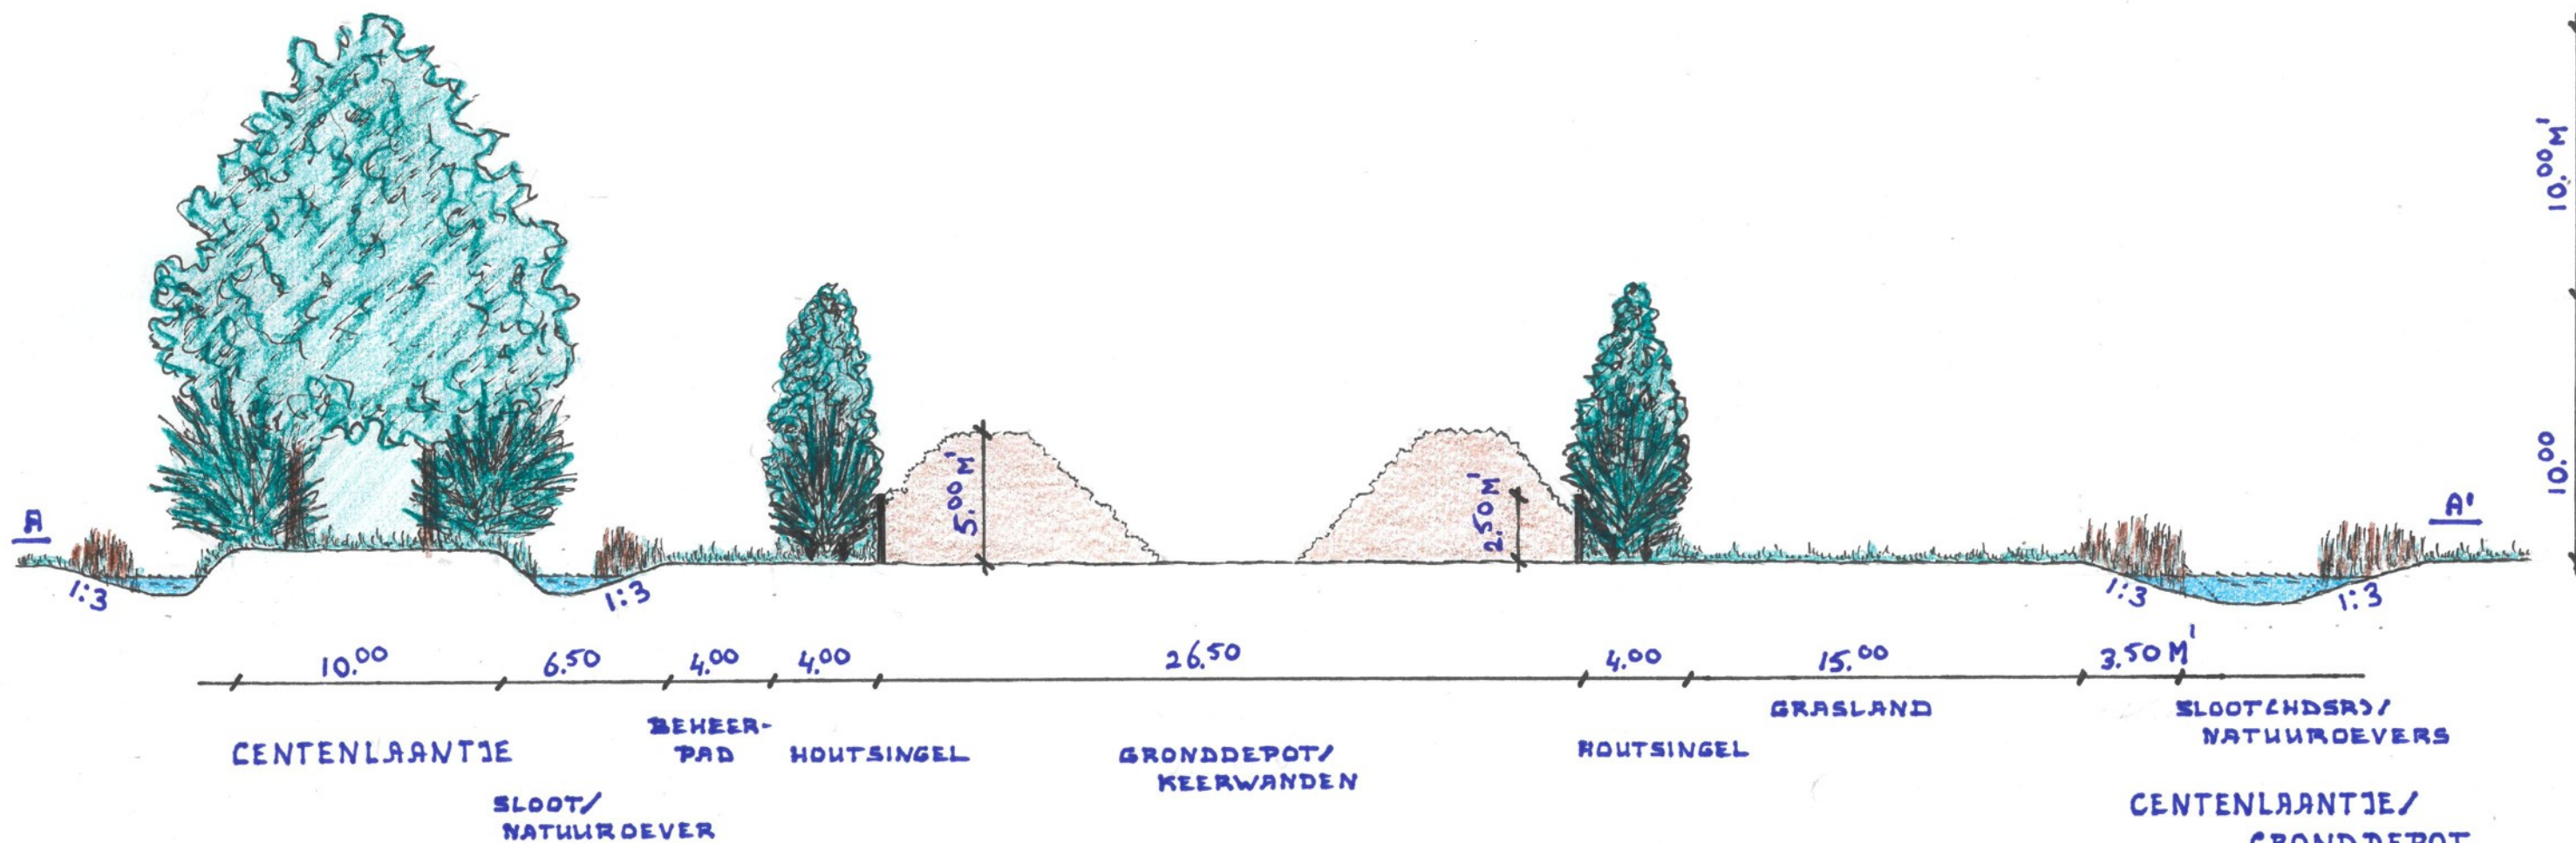

CENTENLAANTJE/
 GRONDDEPOT
 DOORSNEDE A-A'
 JANUARI 2025
 SCHAAL 1:250
 (A3-FORMAAT)