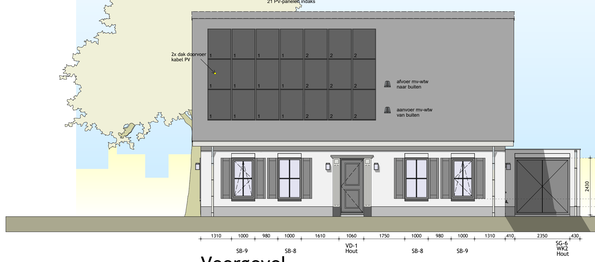


Voorgevel

Rechtergevel

Achtergevel

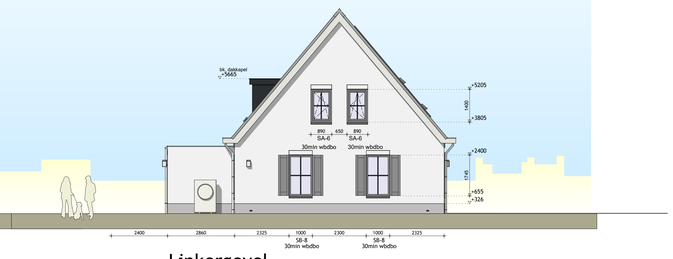


Linkergevel

## Gebruiksfunctie van het gebouw

Gehele woonhuis : Woonfunctie "particulier eigendom"

Gehele berging : Overige gebruiksfunctie

## Verblijfsgebieden & Gebruiksoppervlakten

Verblijfsgebieden : totaal: 101 m²

Gebruiksoppervlakten : totaal: 190 m²

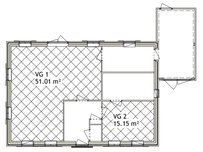


Totaal Verblijfsgebied(en)
Beganegrond

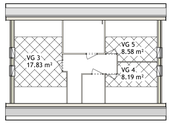


Totaal Verblijfsgebied(en)
Verdieping 1

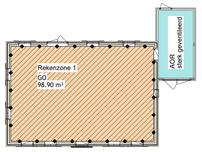


Totaal Gebruiksoppervlakte
Beganegrond

Thermische schil van het energieprestatie plichtige deel

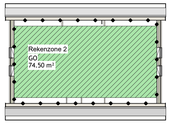


Totaal Gebruiksoppervlakte
Verdieping 1

Thermische schil van het energieprestatie plichtige deel

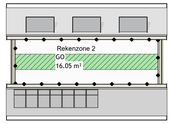


Totaal Gebruiksoppervlakte
Zolder

Thermische schil van het energieprestatie plichtige deel

3D impressie

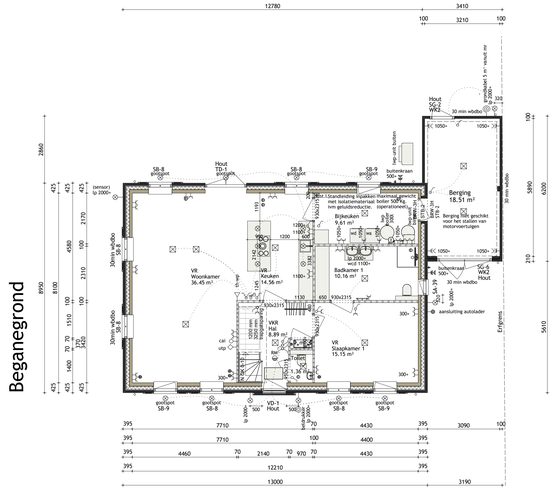

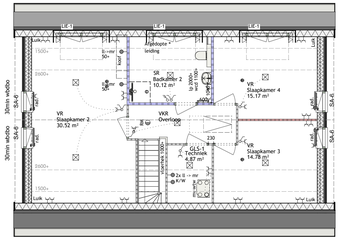

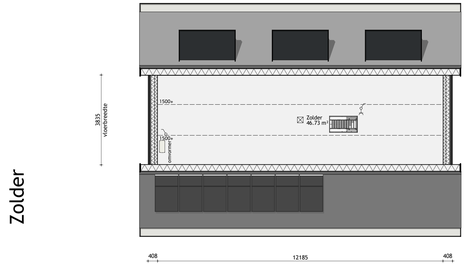


Zolder

## Doorsnede aanbouw

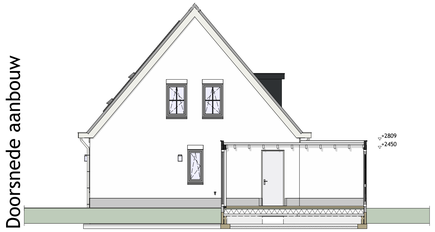


## Doorsnede hoofdbouw

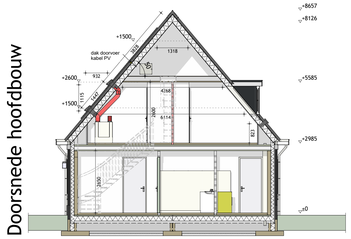


## Situatie

Gemeente :De Bilt
Bouwplaats :Maartensdijk
Bouwstraat :Dorpsweg
Kavelnummer :n.v.t.
Bestemmingsplan :Maartensdijk 2012

kad. gemeente :Maartensdijk
sectie :N
nummer :984

schaal 1 : 500
Peil woning conform opgave gemeente

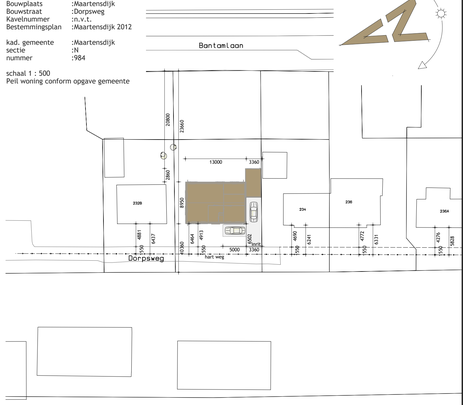
Bantamlaan
Dorpsweg
13000
1360
2330
2324
230
230A
1000
1360
