

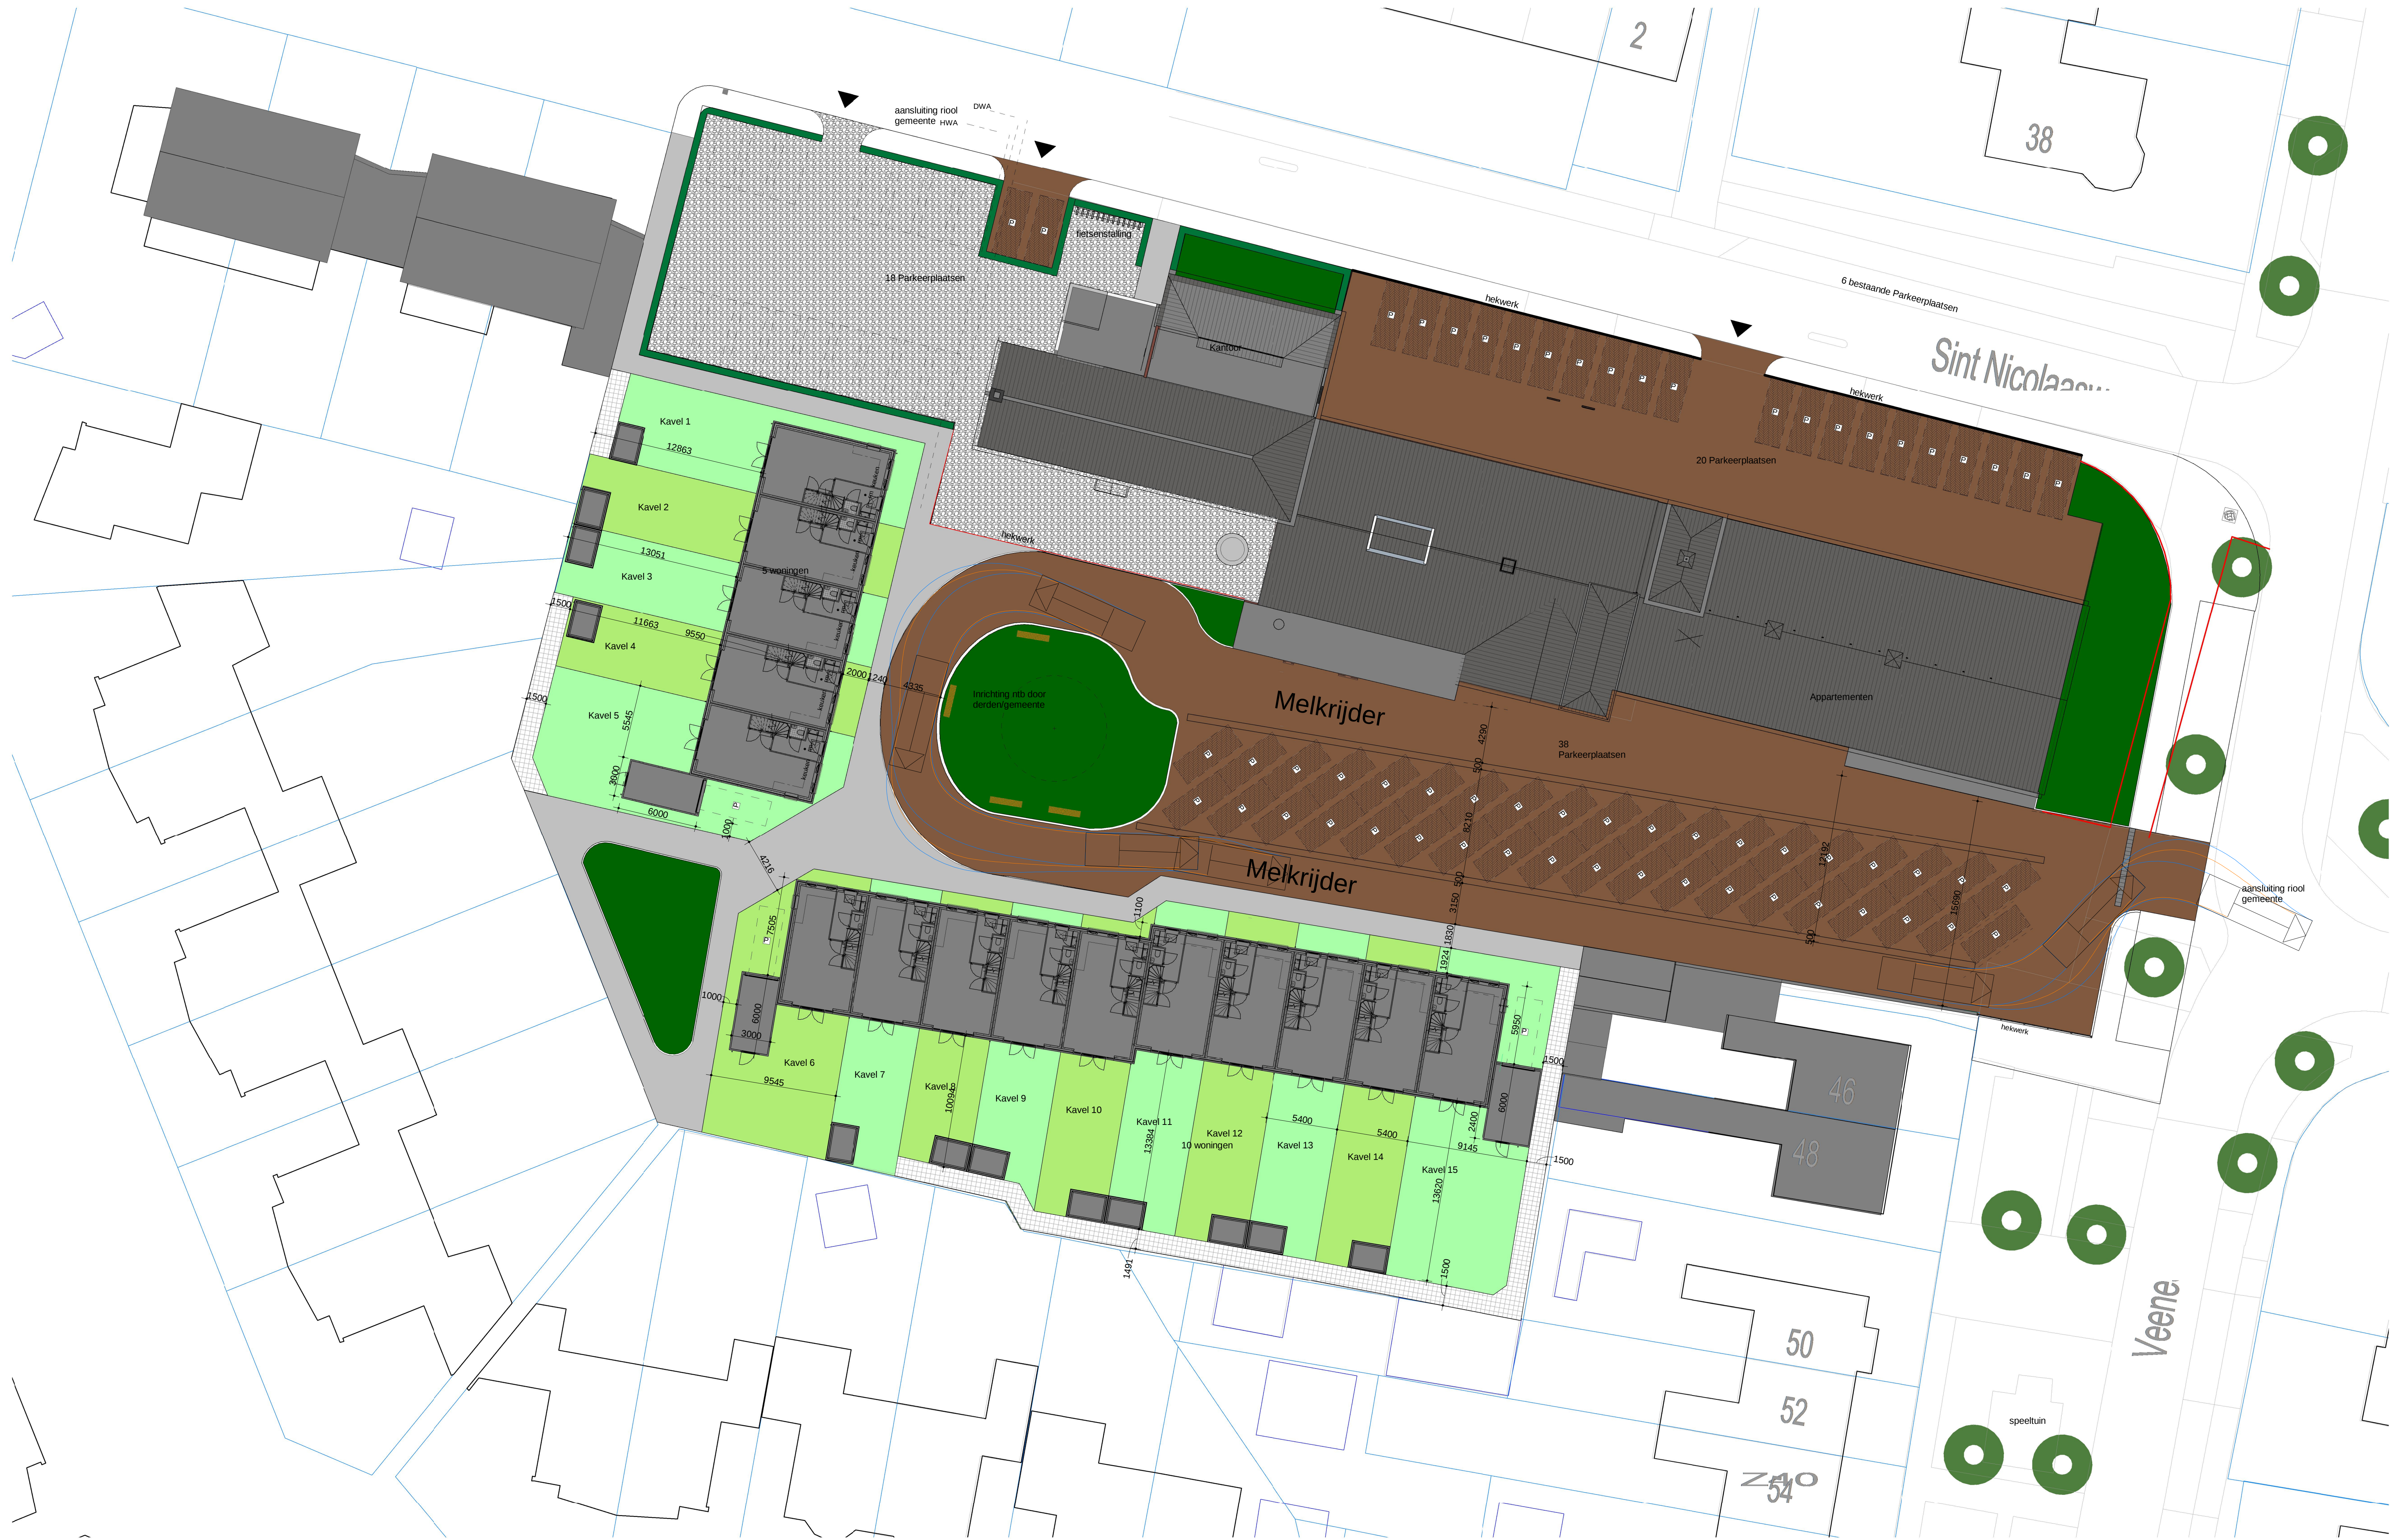


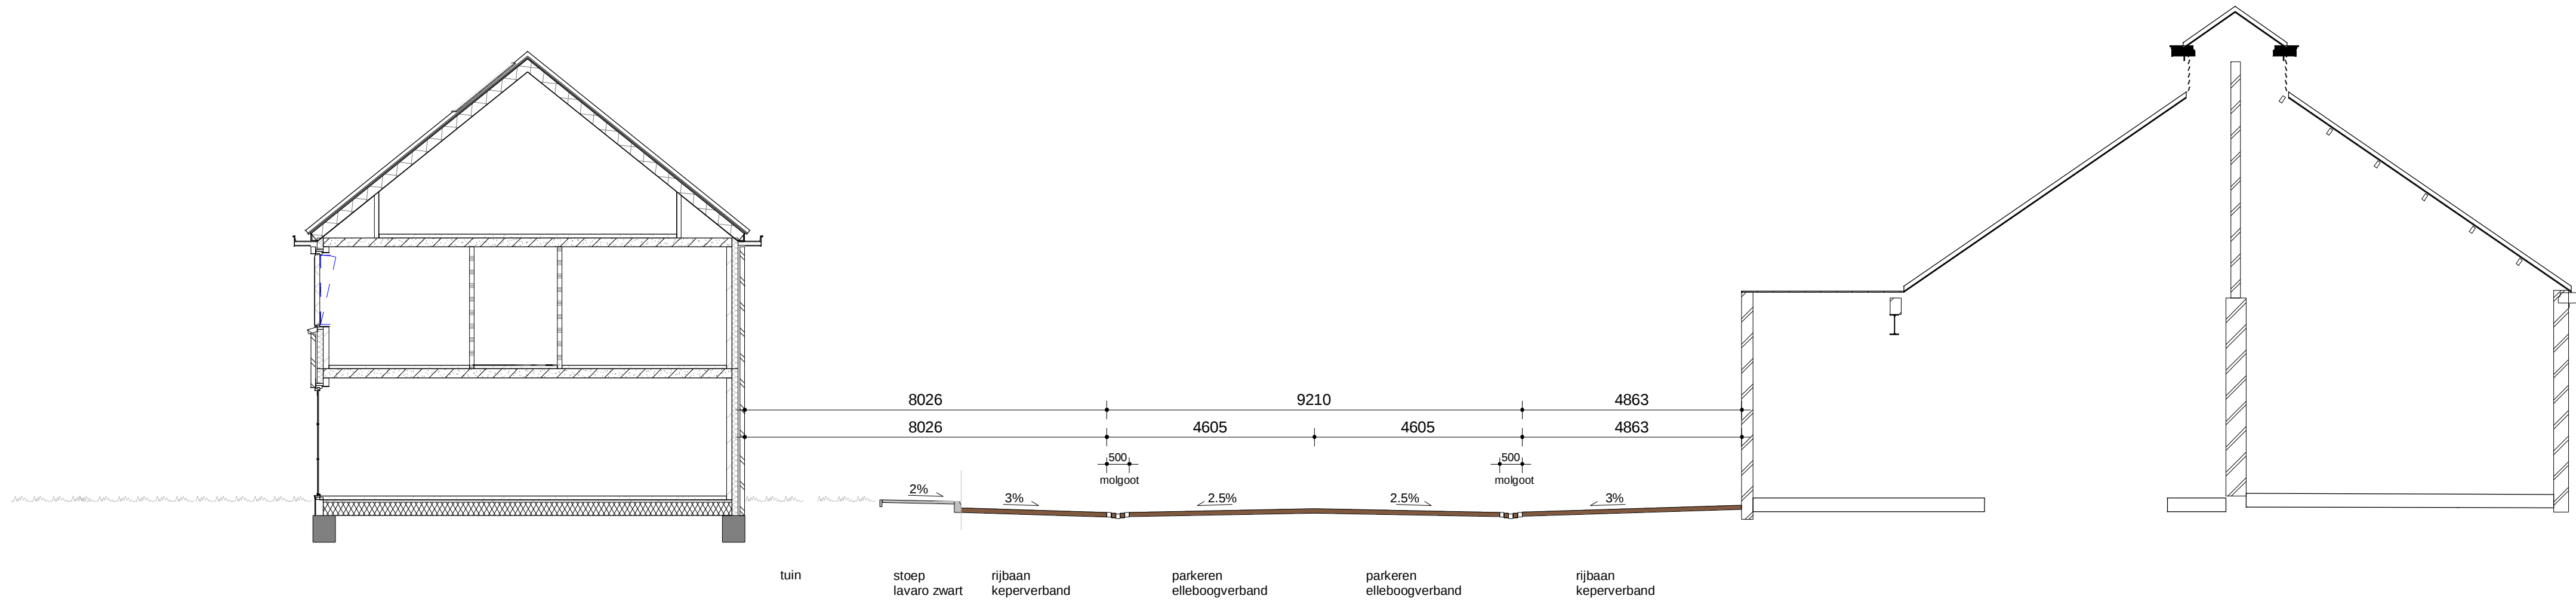


- RENWOOL
- Appartementen
 - Kantoor
 - Woningen
 - Kavels
 - Troep
 - Parkeren
 - Rijbaan
 - Grijs
 - Parkstrook

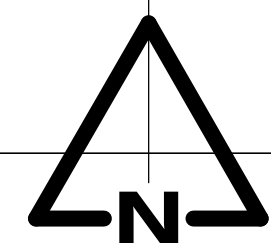

wijziging datum omschrijving wijziging

voorlopig

opdrachtgever
Heijnen & Hopman beheer b.v.

project
15 woningen Melkrijder

omschrijving
situatie

project
definitief ontwerp

architect
Roban Haak

tekenaar
Koert Dumont

projectleider
Marlijn de Ruiter

datum
07-11-2019

schaal
1:500

kenmerk
45531150

bladnummer
111