




ALLE NADEN OSB/FOLIE AFPLAKKEN
EN KIERDICHT MAKEN
STELREGEL MET BAND MONTEREN

VENTILATIE HOUTEN DELEN
7 TOT 10 MM OPEN HOUDEN


NADEN TUSSEN KOLOMMEN EN
LIGGERS BUITENZIJDE WONING
AFKITTEN EN GOED BIJHOUDEN

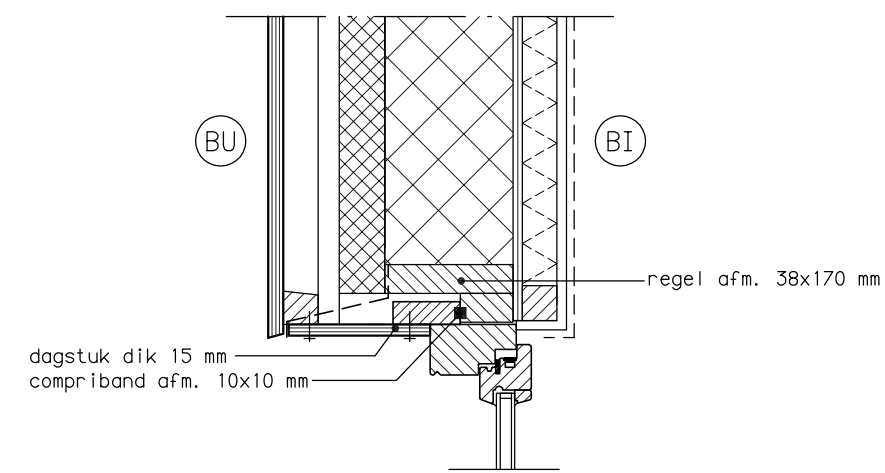


DETAIL C3a
buitenkozijn
hout HSB

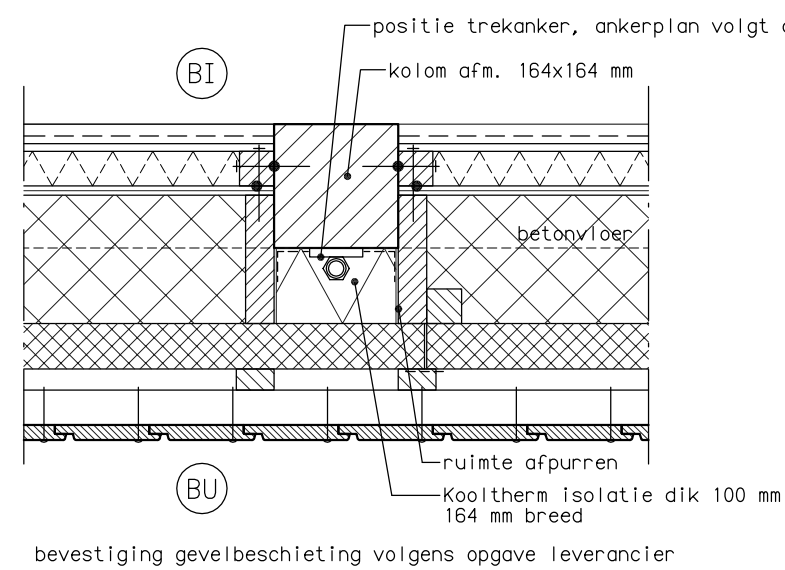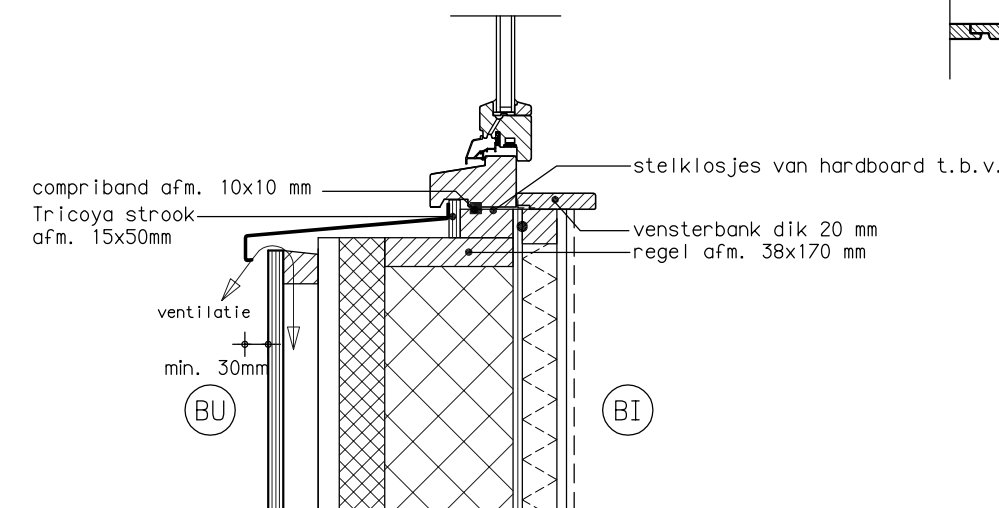


DETAIL C2d
hoekoplossing

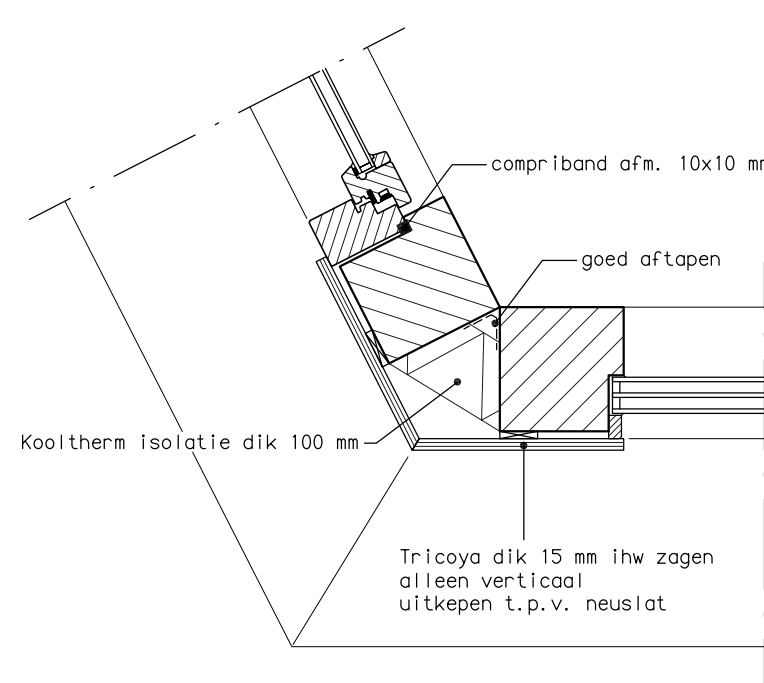


DETAIL C3c
hoekoplossing
glas-kozijn gl3

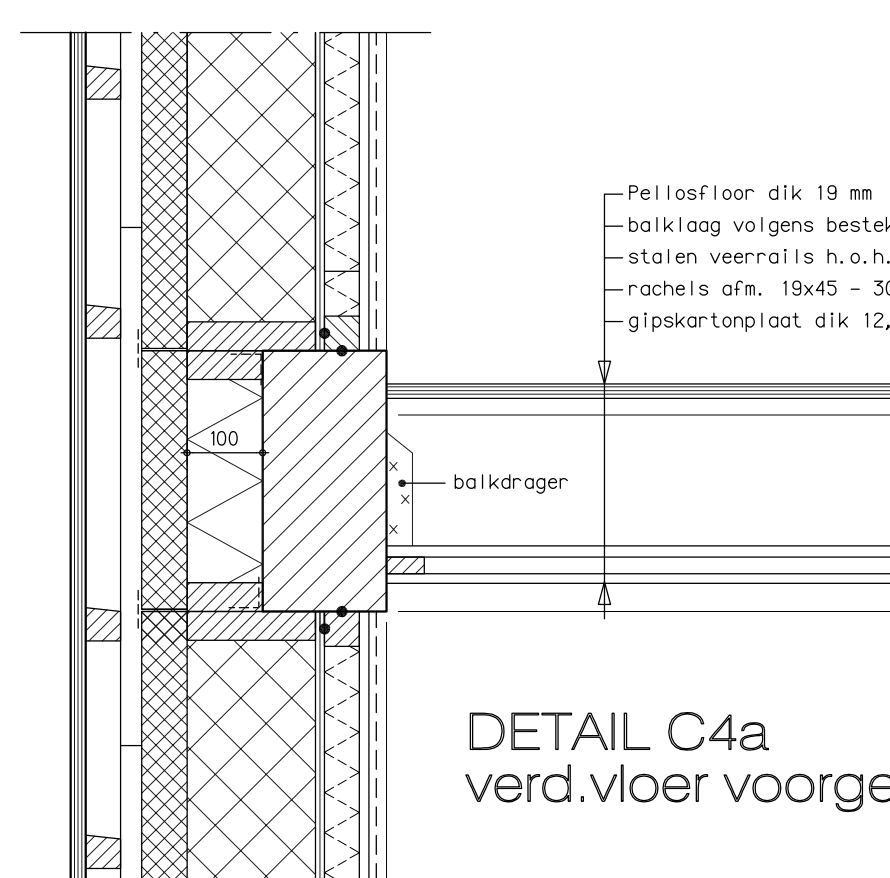


DETAIL C4a
verd.vloer voorgevel

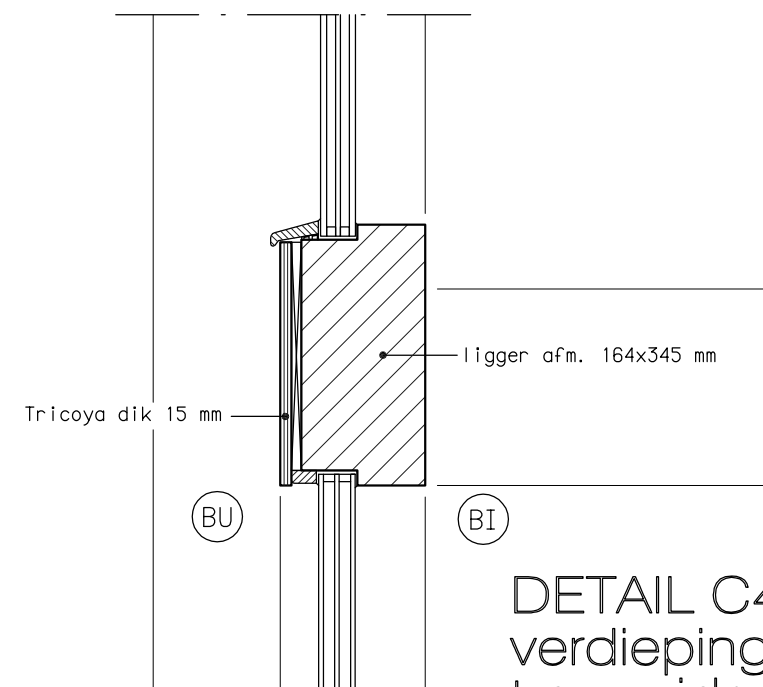




DETAIL C4b
verdiepniveau
t.p.v. vide

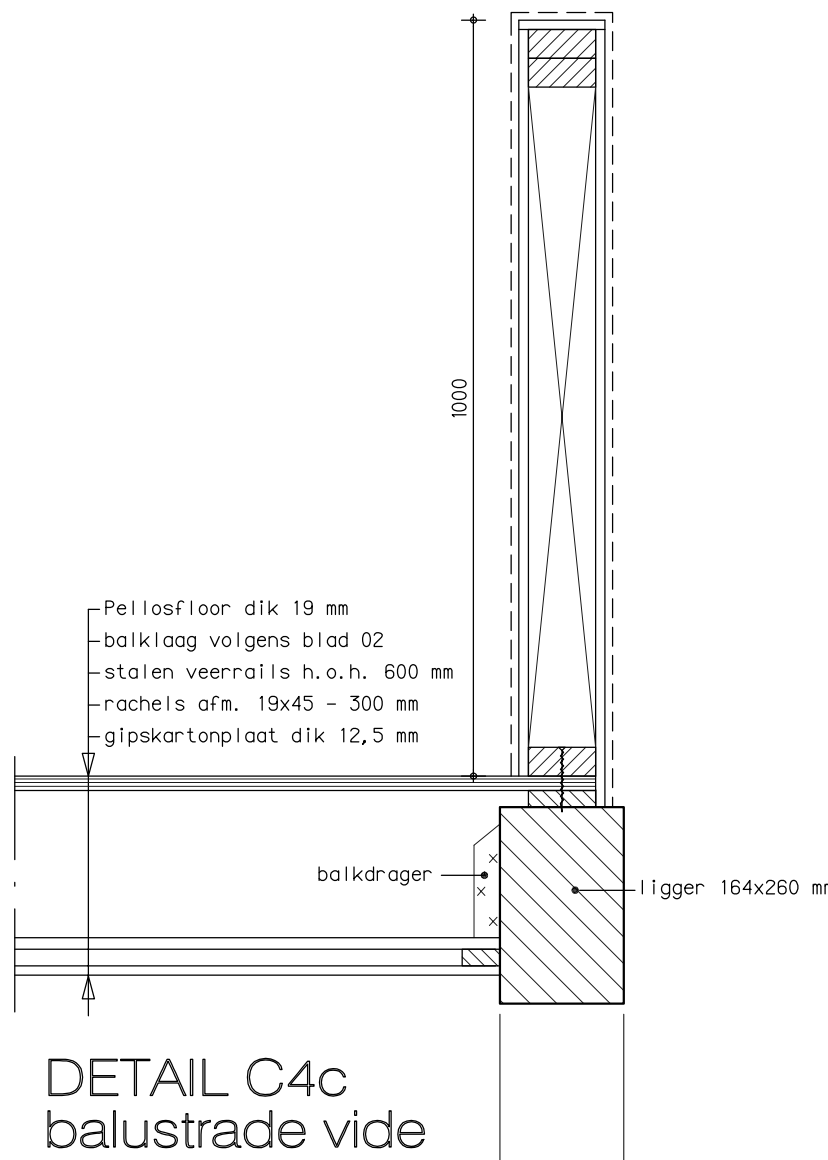


DETAIL C4c
balustrade vide

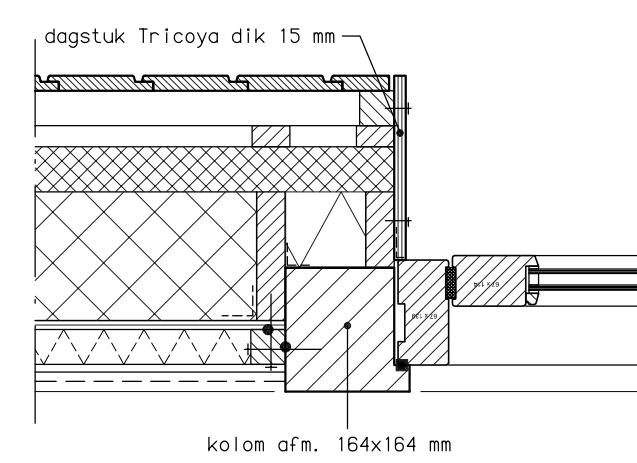


DETAIL C3e
glas-hsb

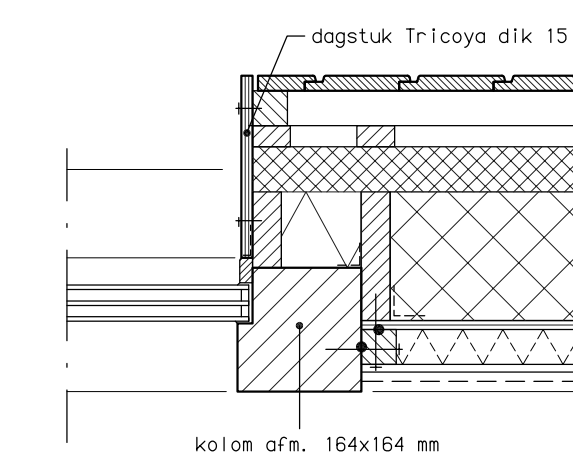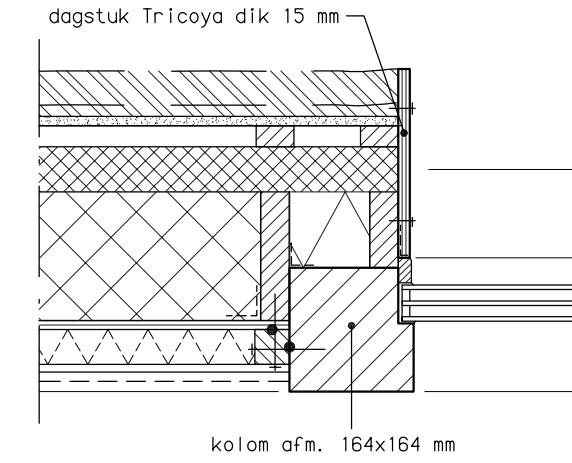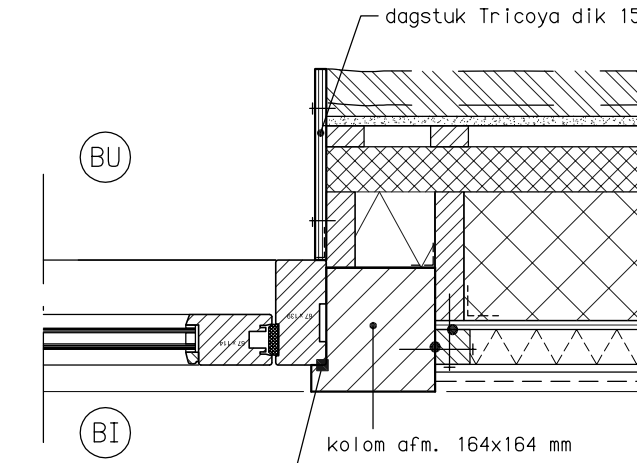


DETAIL C3g
glas-hsb

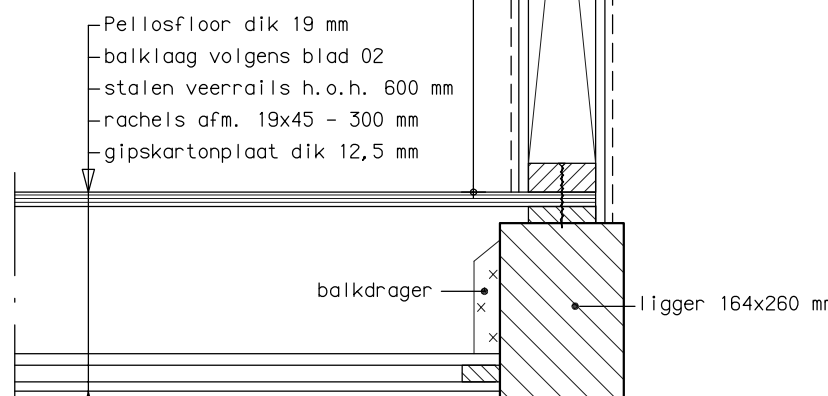


DETAIL C4d

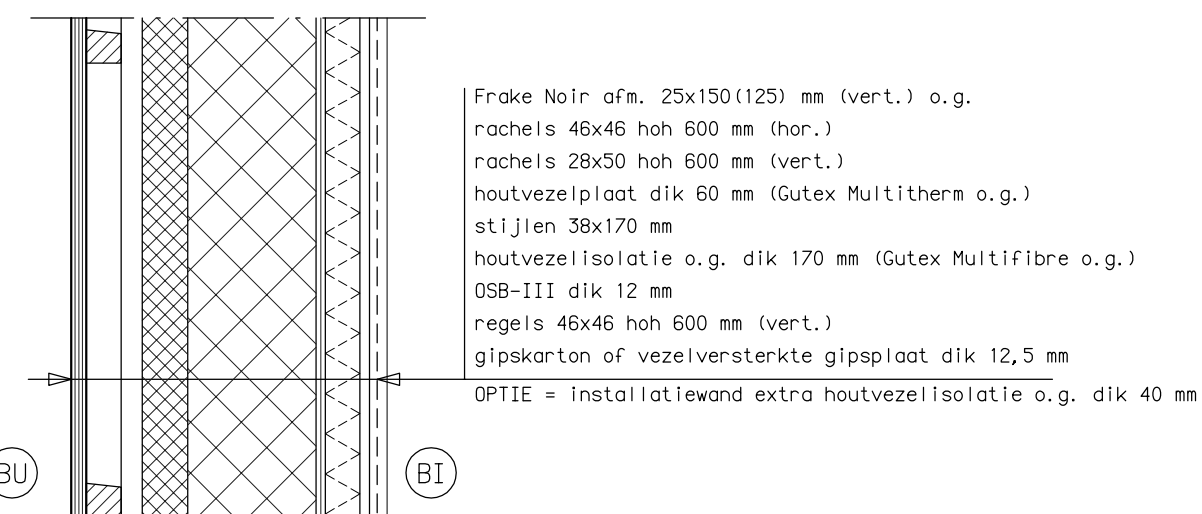


DETAIL C2b
buitengevel

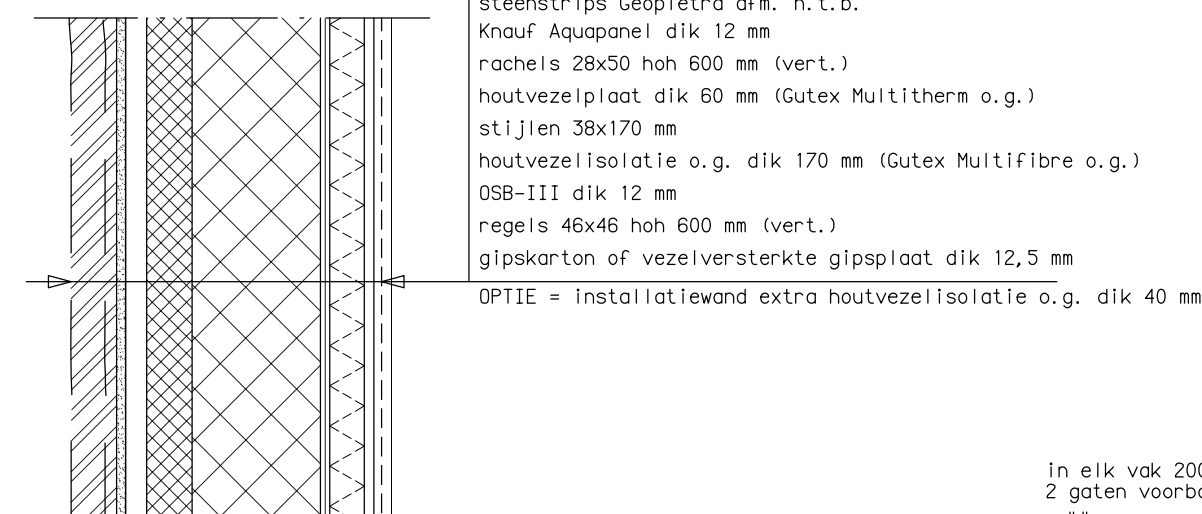


DETAIL C2c
buitengevel
t.p.v. steenstrips

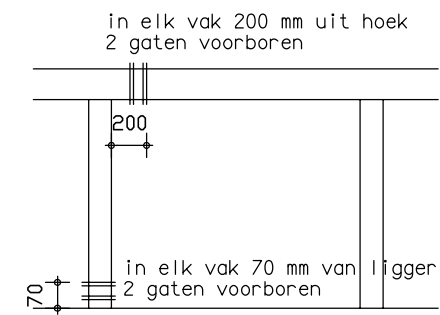


principe
gaten t.b.v. elektra

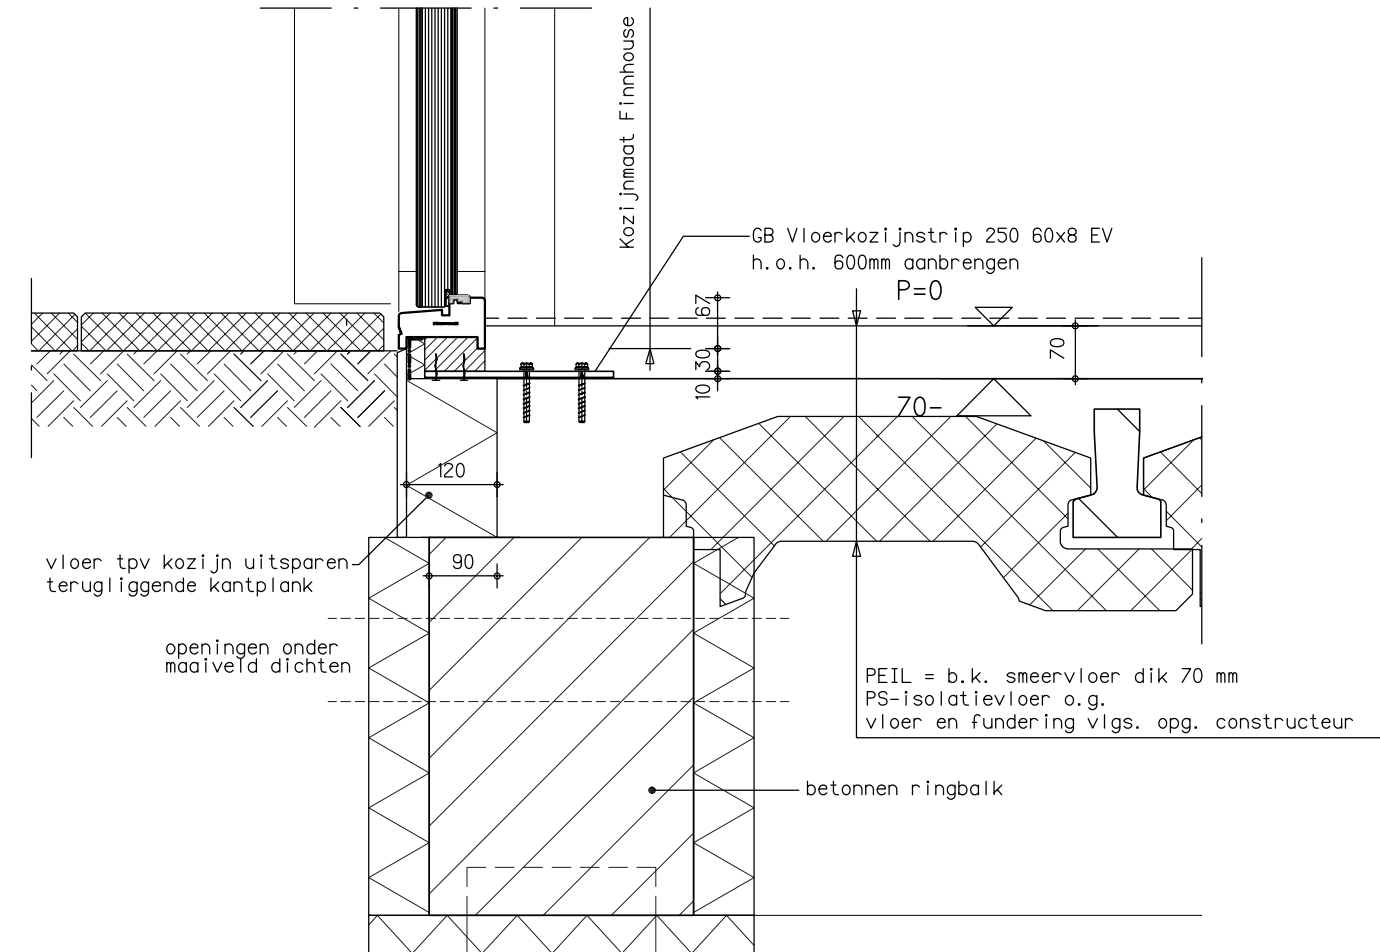


DETAIL C1d
onderdorpel naar buiten
draaiende deur

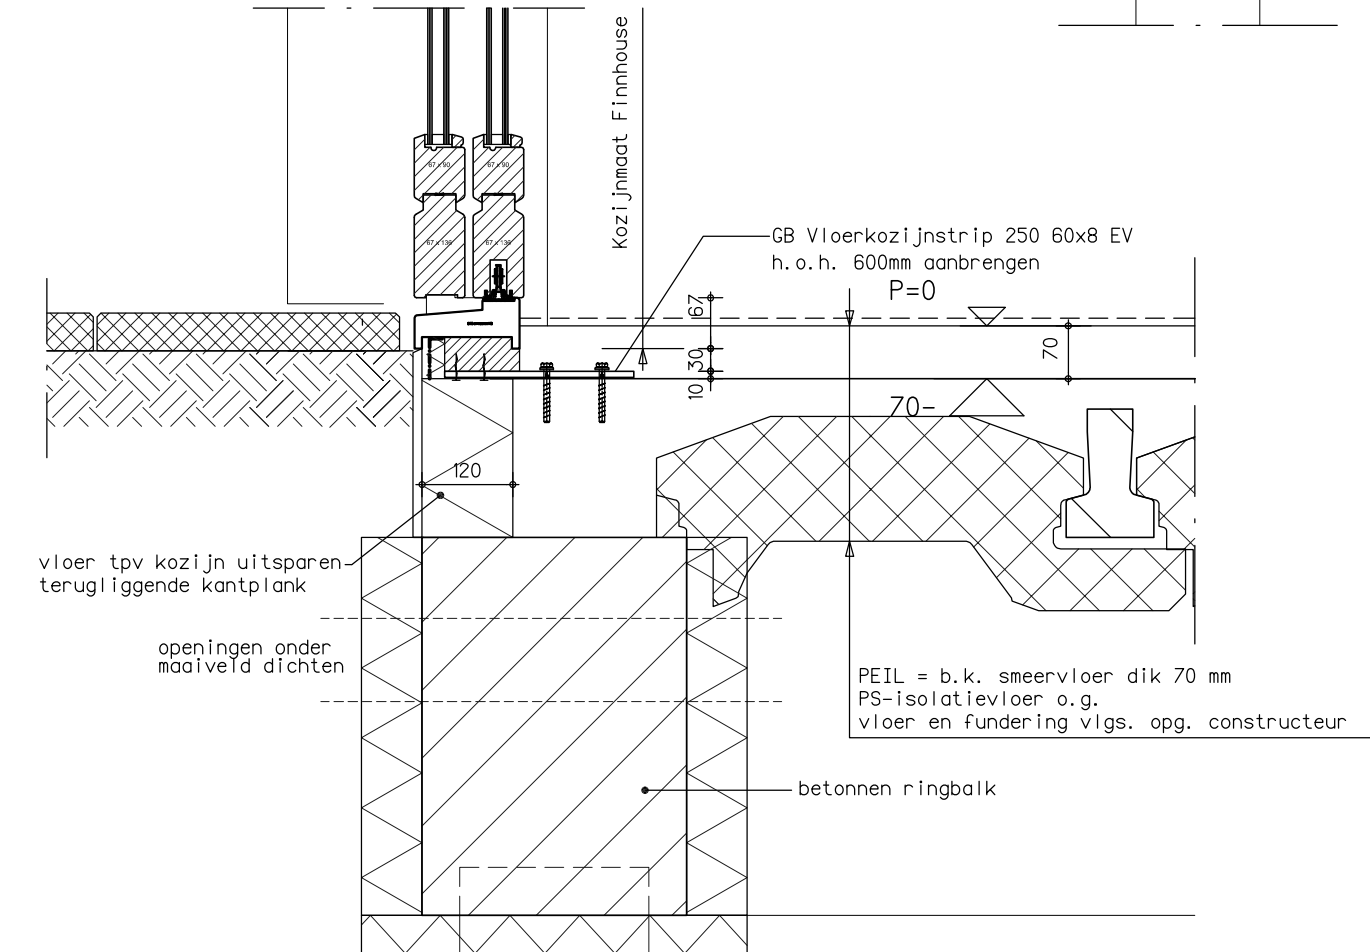


DETAIL C1e
onderdorpel schuifpui

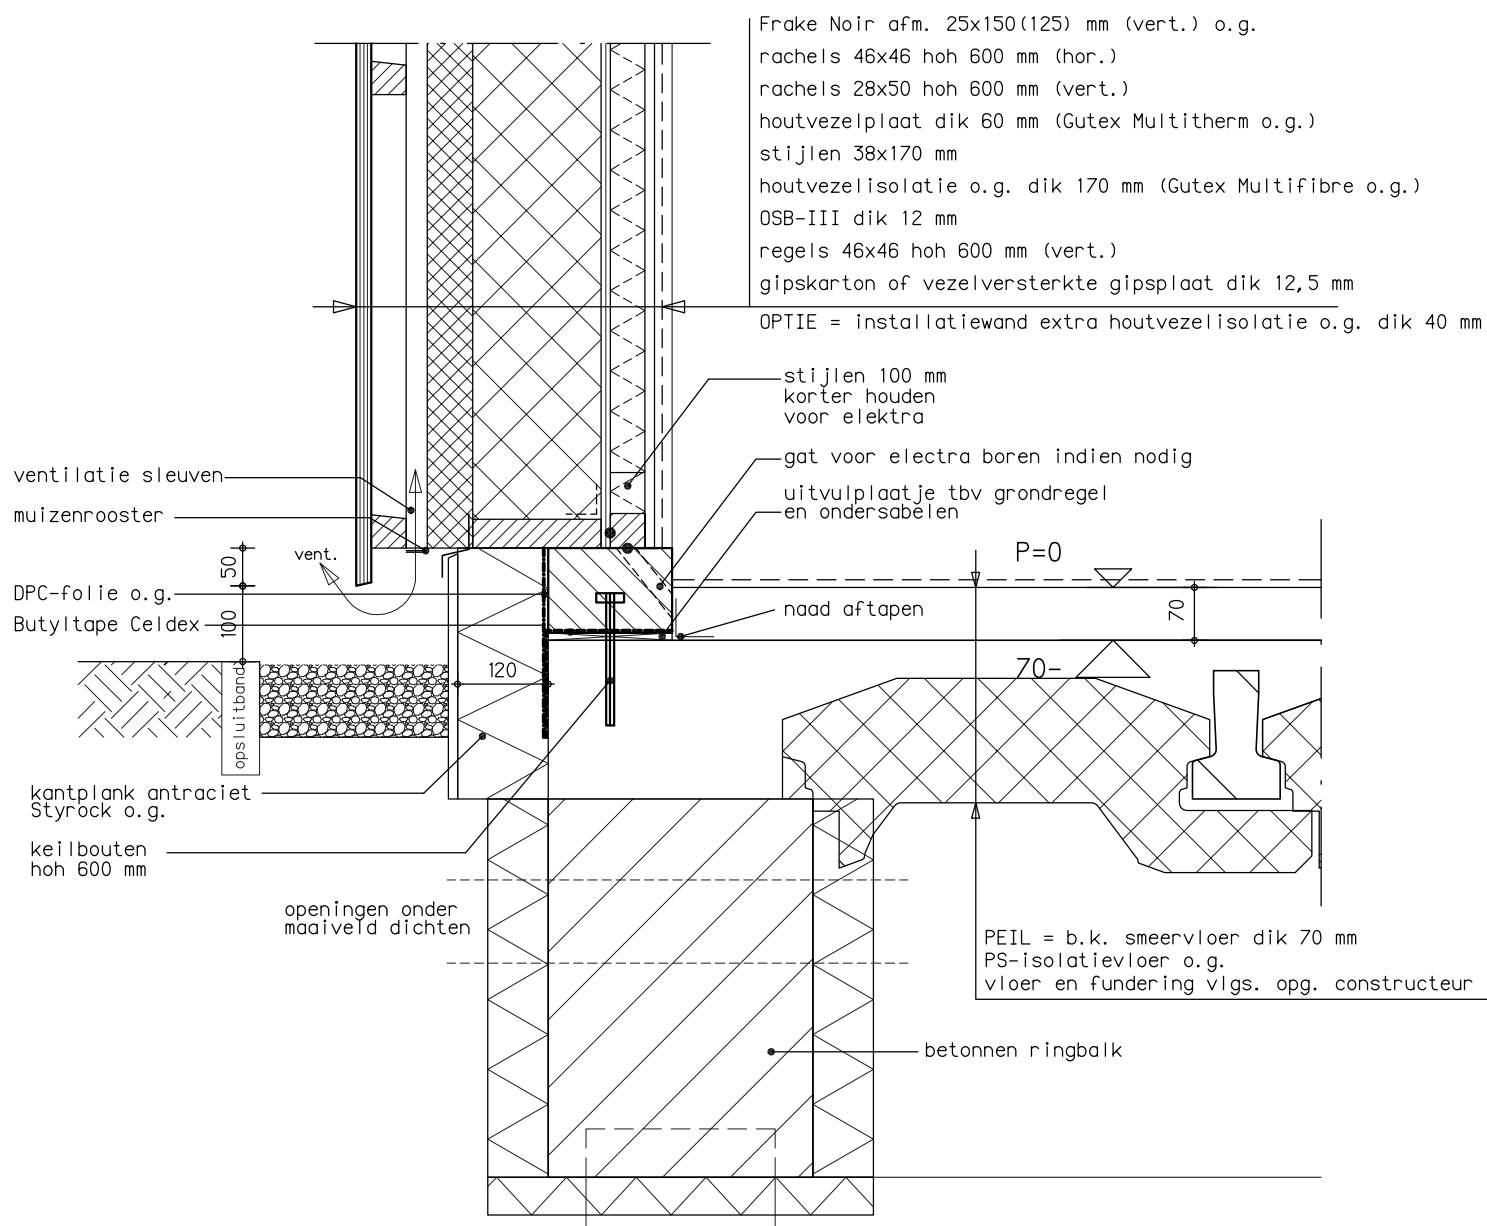

DETAIL C1a
funderingsdetail
gevels hout verticale delen

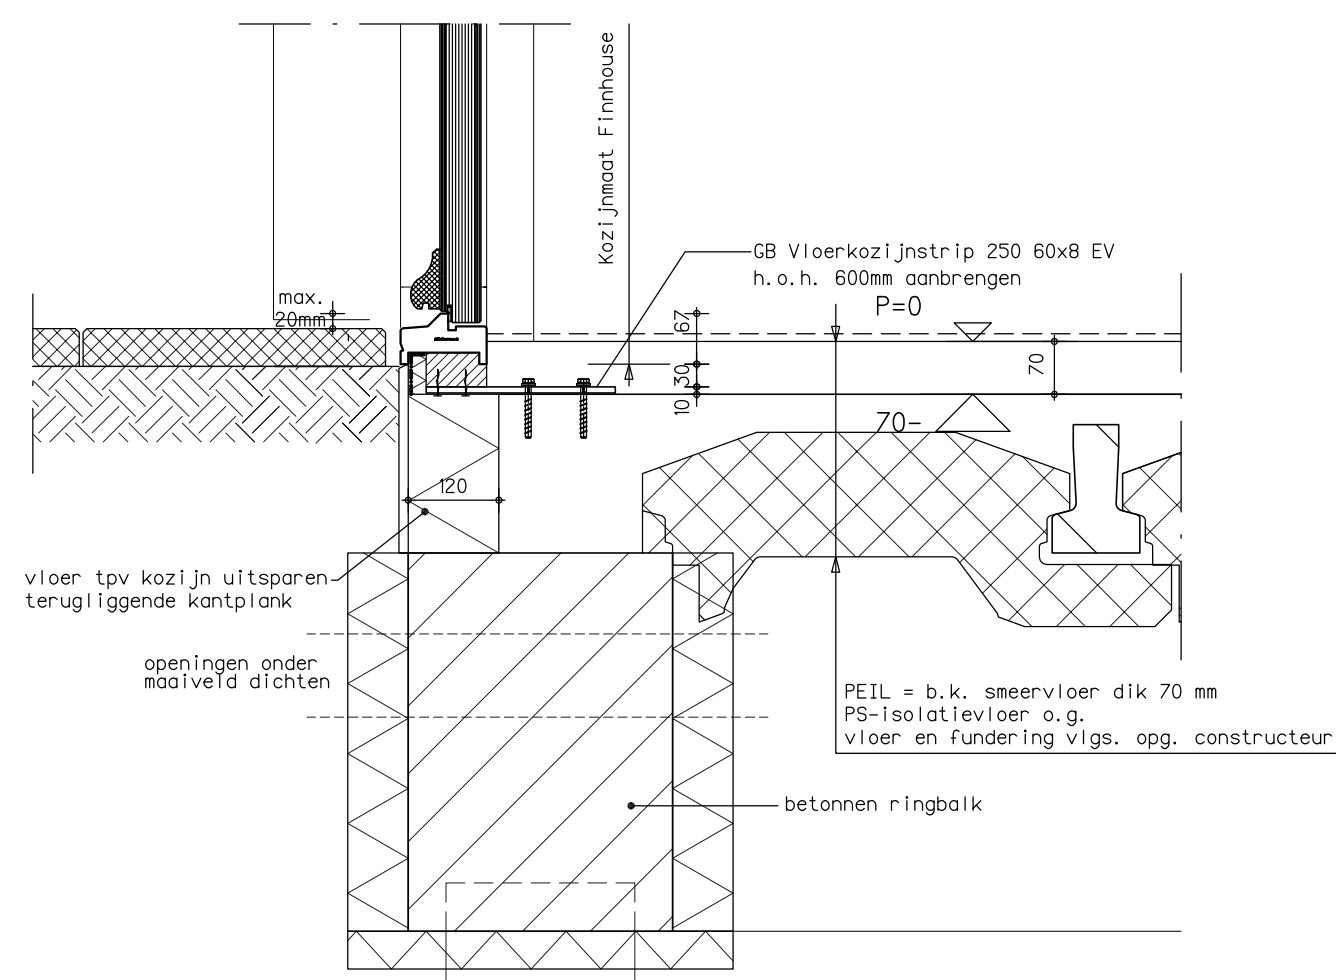

DETAIL C1b
onderdorpel voordeur

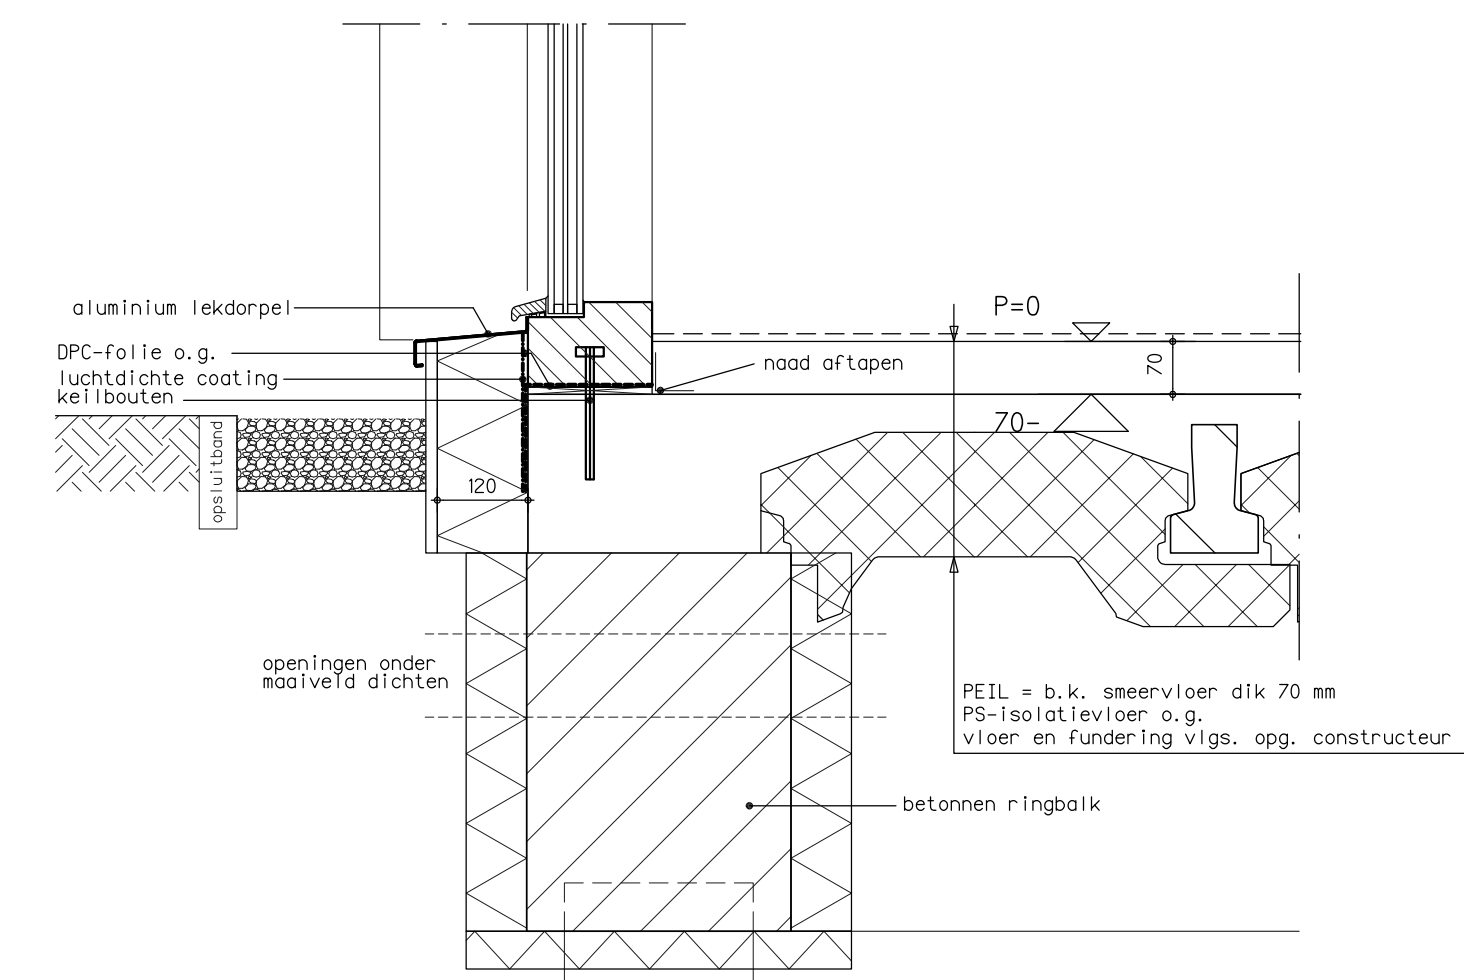

DETAIL C1c
onderdorpel glaspui

finnhouse
NATUURLIJK WONEN

FINN-HOUSE HOUTBOUW BV
WILHELMINAstraat 1B
5246 XA ROSMALEN
TELEFOON: 073-8111005
EMAIL: INFO@FINNHOUSE.NL
Deze tekening is eigendom van
Finnhouse Houtbouw BV. Het is een
vertrouwelijk document. Zonder
schriftelijke toestemming mag het
niet worden gereproduceerd, gebruikt of
de inhoud ervan ten kenens van
derden worden gebracht.
Copyright: Finnhouse Houtbouw BV.

BESTEKTEKENING

NEUWBOUW WONING TE EEMDIJK

I.O.V.

DAT./GET. : 12-07-2023 LDH

FORM./SCHAAL : A1 1:10

4227 B04

Finnhouse
ARCHITECTUUR B.V.