



VERKENNEND BODEMONDERZOEK

Westdijk 6
Bunschoten-Spakenburg
kenmerk PJ Milieu BV: 1536103A

LEVEN
EN WERKEN
MET LAND
EN WATER



ASBEST
INVENTARISATIE



BODEM
ONDERZOEK



BODEM
SANERING



GEOHYDROLOGISCH
ADVIES

VERKENNEND BODEMONDERZOEK

Westdijk 6

Bunschoten-Spakenburg

kenmerk PJ Milieu BV: 1536103A



opdrachtgever:

[Redacted]

datum rapport:

11 maart 2024

kenmerk:

1536103A

status:

Definitief

uitgevoerd door: PJ Milieu BV

[Redacted]

[Redacted]

[Redacted]

[Redacted]

[Redacted]

[Redacted]

JP



INHOUDSOPGAVE

1	INLEIDING	4
2	VOORONDERZOEK	5
2.1	Werkwijze	5
2.2	Resultaten vooronderzoek	5
2.2.1	Onderzoekslocatie	5
2.2.2	Omgeving.....	6
2.3	Hypothese en onderzoeksopzet	7
3	VERKENNEND BODEMONDERZOEK	8
3.1	Uitvoering veldonderzoek	8
3.2	Resultaten veldonderzoek.....	8
3.3	Laboratoriumonderzoek.....	9
3.4	Analyseresultaten	10
3.5	Deelconclusie verkennend bodemonderzoek	11
4	SAMENVATTING, CONCLUSIES EN AANBEVELINGEN	12
4.1	Resultaten	12
4.2	Conclusies	12
4.3	Aanbevelingen	12

BIJLAGEN

1	Foto's
2	Boorprofielen met legenda en verklaring onafhankelijkheid uitvoering veldwerk
3	Analysecertificaten
4	Toetsing analyseresultaten
5	Achtergrondinformatie
6	Tekening

1 INLEIDING

In opdracht van [REDACTED] te Bunschoten is door PJ Milieu BV in februari 2024 een verkennend bodemonderzoek uitgevoerd. De onderzoekslocatie bevindt zich ter plaatse van de Westdijk 6 te Bunschoten-Spakenburg.

Aanleiding

Aanleiding tot het uitvoeren van het onderzoek is de aanvraag van een omgevingsvergunning.

Doelstelling

Het algemene doel van het onderzoek is het vaststellen van de actuele milieuhygiënische kwaliteit. De doelstelling per deelonderzoek is in de volgende hoofdstukken weergegeven.

Indeling rapport

In de rapportage worden de resultaten van de deelonderzoeken in achtereenvolgende separate hoofdstukken uitgewerkt. Het rapport sluit af met een samenvatting met conclusies en aanbevelingen.

Verantwoording

Dit onderzoek is uitgevoerd met de grootst mogelijke nauwkeurigheid en conform de daarvoor opgestelde normen en richtlijnen¹. Desondanks dient opgemerkt te worden dat een bodemonderzoek slechts bestaat uit een steekproef, waarbij een relatief gering aantal boringen en analyses uitgevoerd wordt. Het kan niet geheel uitgesloten worden dat op de locatie een verontreiniging aanwezig is, die bij dit onderzoek niet aangetroffen is.

Het onderzoek is, voor zover van toepassing, onder certificaat (**KWALIBO**) uitgevoerd, maar een bodemonderzoek is geen partijkeuring. Door derden kan, ongeacht de resultaten van dit bodemonderzoek, een keuring van een af te voeren partij (grond of verhardingsmaterialen) verlangd worden.

Tenslotte wordt opgemerkt dat PJ Milieu BV geen financieel of zakelijk belang heeft bij de kwaliteit van de onderzochte locatie.

¹ De gebruikte normen en richtlijnen zijn in de navolgende hoofdstukken weergegeven

2 VOORONDERZOEK

Het doel van het vooronderzoek is inzicht krijgen in de mogelijke aanwezigheid van verontreinigingen op de onderzoekslocatie. Het vooronderzoek is uitgevoerd volgens de **NEN 5725**², aanleiding A³.

2.1 Werkwijze

Het vooronderzoek heeft betrekking op de onderzoekslocatie en de omgeving. De volgende bronnen zijn geraadpleegd:

- het Kadaster;
- de opdrachtgever;
- de gemeente Bunschoten;
- het Bodemloket en Topotijdreis.nl;
- de Grondwaterkaart van Nederland, de Bodemkaart van Nederland en/of het DINoloket.

Voorafgaand aan de uitvoering van het bodemonderzoek zijn de onderzoekslocatie en de omgeving geïnspecteerd. Foto's van de locatie zijn opgenomen in bijlage 1.

2.2 Resultaten vooronderzoek

2.2.1 Onderzoekslocatie

Topografische en algemene gegevens

Enkele (topografische) gegevens van de onderzoekslocatie zijn weergegeven in tabel 1.

Tabel 1 Topografische en algemene gegevens locatie

Algemeen		
Adres onderzoekslocatie	Westdijk 6 Bunschoten-Spakenburg	
Gemeente	Bunschoten	
Kadastrale aanduiding	Gemeente Bunschoten, sectie K, perceel 3176	
Artikel 55	Ten aanzien van dit perceel zijn geen aantekeningen in het kader van het artikel 55 Wet bodembescherming opgenomen. Dit houdt in dat bij het Kadaster geen bodeminformatie geregistreerd is	
Oppervlakte onderzoekslocatie	perceel	/ 660 m ²

Huidig gebruik

De locatie bestaat uit een horecagelegenheid met bovenwoning en het bijbehorende tegelverharde terras. Tijdens de visuele inspectie van de locatie zijn geen bodembedreigende activiteiten aangetroffen. In bijlage 6 is een situatietekening opgenomen.

Invasieve exoten, of aanwijzingen voor aanwezigheid ervan, zijn niet aangetroffen⁴.

² NEN 5725, Bodem. Strategie voor het uitvoeren van milieuhygiënisch vooronderzoek, oktober 2023

³ De (verplicht) te onderzoeken aspecten worden in de NEN 5725 afhankelijk gesteld van de aanleiding van het onderzoek. Aanleiding A is als volgt geformuleerd: opstellen hypothese over de bodemkwaliteit ten behoeve van uit te voeren bodemonderzoek

⁴ Voorbeelden van invasieve exoten zijn de Japanse Duizendknoop en de Reuzenberenklauw. Aan de bevindingen kunnen geen rechten worden ontleend. De inspectie is beperkt en niet genormeerd

Historisch gebruik

Het in de Basisregistratie Adressen en Gebouwen opgenomen bouwjaar is 1900.

Bodeminformatie

Van de locatie is geen bodeminformatie (bijvoorbeeld een voorgaand bodemonderzoek of een bodemsanering) bekend.

Toekomstig gebruik

Men is voornemens om een bestaande woning ter plaatse van de onderzoekslocatie uit te breiden.

Asbest

Om vast te stellen of de bodem van de locatie op voorhand verdacht is op aanwezigheid van asbest, zijn de volgende acties uitgevoerd:

- globale inspectie van de locatie (maaiveld en gebouwen);
- interpretatie asbestinventarisatie (PJ Milieu BV, kenmerk 1536102K, d.d. 21 februari 2024);
- bestuderen luchtfoto's;
- verzamelen informatie over ophogingen, dempingen en/of stort afval of puin.

Bij de inventarisatie zijn geen asbesthoudende materialen aangetroffen.

De genoemde werkzaamheden hebben niet geleid tot de hypothese 'asbestverdachte locatie'.

2.2.2 Omgeving

Definiëring omgeving

De omgeving wordt gedefinieerd als de onderzoekslocatie en de directe omgeving tot een afstand van maximaal 25 meter.

Gebruik

Ten noorden van de locatie bevindt zich een sportpark. In de andere richtingen bevinden zich wegen en woningen.

Bodembedreigende activiteiten

Van de directe omgeving zijn geen relevante gegevens bekend met betrekking tot (voormalige) bodembedreigende activiteiten. Voorbeelden zijn (ondergrondse) brandstoftanks, een olie-benzine-afscheider of calamiteiten. Expliciete bronnen van PFAS (inclusief GenX) zijn niet bekend.

Bodeminformatie

De locatie is gelegen op/aan een waterkering. Van de waterkering is een verkennend (water)bodem (Witteveen+Bos, kenmerk LEU36-8, d.d. 2 maart 2011) bekend. Er zijn in de vaste bodem geen verhoogde gehalten aangetoond. In het grondwater zijn licht verhoogde gehalten barium aangetoond.

Bodemopbouw en geohydrologie

De locatie is opgenomen in rapport GWK21 en gelegen op kaartblad 32 west. Regionaal bestaat de bodem tot 10 meter min maaiveld (m-mv) uit een deklaag van opgebracht zand, klei en veen, waaronder zich meest fijne zanden bevinden. De regionale grondwaterstroming is noordelijk gericht en wordt plaatselijk beïnvloed door de aanwezige poldersloten. De locatie bevindt zich niet in een grondwaterbeschermingsgebied.

Achtergrondgehalten

De gemeente Bunschoten beschikt over een (regionale) bodemkwaliteitskaart. De uitkomsten van het onderzoek kunnen met de in deze kaart genoemde achtergrondgehalten worden vergeleken. Over het algemeen vindt dit echter alleen plaats als in de grondmonsters matig of sterk verhoogde gehalten zijn aangetoond. De bovengrond valt in zone 1 met verwachte kwaliteit landbouw/natuur. De ondergrond valt in zone 2 met verwachte kwaliteit wonen.

2.3 Hypothese en onderzoeksopzet

Op basis van het vooronderzoek blijkt dat op de locatie gelegen in vooroorlogs gebied. De gestelde hypothese luidt daarmee 'verdachte locatie'.

Het verkennend bodemonderzoek wordt uitgevoerd conform de **NEN 5740**⁵.

Het algemene doel van verkennend bodemonderzoek is het vaststellen van de actuele milieuhygiënische kwaliteit. Volgens de NEN 5740 is de doelstelling het bepalen van de kwaliteit van de grond en het grondwater binnen een gebied of locatie met een heterogeen verdeelde bodembelasting.

In onderstaande tabel zijn de gehanteerde onderzoeksstrategie (NEN 5740) en de daarop gebaseerde veld- en laboratoriumwerkzaamheden schematisch weergegeven.

Tabel 2 Onderzoeksstrategie en veld- en laboratoriumonderzoek

Onderzoekslocatie				
Verdachte niet-lijnvormige locatie, diffuse bodembelasting, heterogeen verdeelde verontreiniging (VED-HE-NL)				
Veldonderzoek			Laboratoriumonderzoek	
Aantal boringen en peilbuizen			Aantal (meng)monsters	
Boring tot 0,5 m in de verdachte laag	èn boring tot onderzijde van de verdachte laag met een maximum van 2 m	èn boring met peilbuis	Grond (verdachte laag)	Grondwater
5	1	1	3 Standaardpakket bodem ⁶	1 Standaardpakket grondwater ⁷

⁵ NEN 5740, Bodem. Strategie voor het uitvoeren van verkennend bodemonderzoek, oktober 2023

⁶ Droge stof, metalen (barium, cadmium, kobalt, koper, kwik, molybdeen, nikkel, lood en zink), minerale olie (GC), PAK (10), PCB (7) en het lutum- en organische stofgehalte

⁷ Metalen (barium, cadmium, kobalt, koper, kwik, molybdeen, nikkel, lood en zink), aromaten (BTEXN), styreen, VOCL (11), vinylchloride, 1,1 dichlooretheen, chloorpropanen (3), bromoform en minerale olie (GC)

3 VERKENNEND BODEMONDERZOEK

In dit hoofdstuk is het uitgevoerde onderzoek omschreven volgens de opzet en de doelstelling in de vorige paragraaf.

3.1 Uitvoering veldonderzoek

Het veldonderzoek is uitgevoerd door PJ Milieu BV conform de Beoordelingsrichtlijn voor de SIKB-procescertificaten voor veldwerk bij milieuhygiënisch bodemonderzoek (**BRL SIKB 2000**⁸) en de protocollen **2001**⁹ en **2002**¹⁰ (bijlage 2, verklaring onafhankelijkheid uitvoering veldwerk).

Op 8 februari 2024 is het veldwerk uitgevoerd als omschreven in paragraaf 2.3. De verrichte boringen en de geplaatste peilbuis zijn gecodeerd vanaf nr. 1.

Het grondwater is bemonsterd op 15 februari 2024. Gelijktijdig zijn de stand, de zuurgraad (pH), het geleidingsvermogen (ec) en de troebelheid van het grondwater bepaald.

De situering van de boorpunten is aangegeven op de tekening (bijlage 6). Een uitgebreide omschrijving van de onderzoeksmethodiek is opgenomen in bijlage 5.

3.2 Resultaten veldonderzoek

Bodemopbouw

In bijlage 2 is van elke boring een boorprofiel opgenomen. De globale bodemopbouw van de locatie is in tabel 3 omschreven.

Tabel 3 Globale bodemopbouw onderzoekslocatie

Traject (m-mv)	Lithologische beschrijving
0,0 - 0,2	Verharding en straatzand
0,2 - 2,5	Klei, zwak tot matig zandig

m-mv = meter minus maaiveld

Zintuiglijke waarnemingen vaste bodem

Bij de uitvoering van het veldwerk zijn bodemvreemde materialen aangetroffen. Olie-indicaties of asbestverdachte materialen zijn niet waargenomen. Voor een overzicht van de zintuiglijke waarnemingen wordt verwezen naar tabel 4.

Tabel 4 Zintuiglijk waarnemingen

Boring	Traject (m-mv)	Zintuiglijke waarnemingen
2	0,15 - 1,0	sporen baksteen
5	0,08 - 1,0	sporen baksteen, gestuit
6	0,3 - 0,6	sporen baksteen

De zintuiglijke waarnemingen beschrijven een eenduidig te herkennen materiaal. Er zijn geen aanwijzingen voor vermenging met bouw- en/of sloopafval. Derhalve wordt niet verwacht dat de bodem ter plaatse asbest bevat.

⁸ Veldwerk bij milieuhygiënisch bodem- en waterbodemonderzoek

⁹ Plaatsen van handboringen en peilbuizen, maken van boorbeschrijvingen en nemen van grondmonsters

¹⁰ Het nemen van grondwatermonsters

Grondwaterstand, zuurgraad, geleidingsvermogen en troebelheid

In tabel 5 zijn de resultaten van de veldmetingen aan het grondwater schematisch weergegeven.

Tabel 5 Veldmetingen grondwater

Peilbuis	Datum monstername	Grondwaterstand (m-mv)	Zuurgraad (-)	Geleidbaarheid ($\mu\text{S}/\text{cm}$)	Troebelheid (NTU)
1	15-02-2024	0,92	6,8	2.410	218

De in tabel 5 genoemde waarden aan zuurgraad en geleidbaarheid kunnen als normaal worden beschouwd. De troebelheid is hoger dan 10 NTU. Ondanks goed voorpompen en een laag afpompdebiet is geen helder watermonster verkregen. Dit kan van invloed zijn op het analysesresultaat (van met name organische parameters).

Zintuiglijke waarnemingen grondwater

In tabel 6 zijn de waarnemingen bij de watermonstername schematisch weergegeven.

Tabel 6 Waarnemingen grondwater

Peilbuis	Zintuiglijke waarnemingen	Goed-/slechtlopend	Belucht
1	Geen	Goedlopend	Niet belucht

3.3 Laboratoriumonderzoek

De monsters zijn aangeboden aan het RvA-geaccrediteerde laboratorium Eurofins Analytico Milieu B.V. te Barneveld.

De resultaten van het veldonderzoek geven geen aanleiding meerdere (meng)monsters te onderzoeken of andere analyses uit te voeren dan conform de gehanteerde strategie (zie paragraaf 2.3).

In tabel 7 zijn de voor analyses geselecteerde monsters en de stoffen waarop de monsters zijn onderzocht, schematisch weergegeven.

Tabel 7 Monsteromschrijvingen en geanalyseerde parameters

Monstercode	Boringen	Traject (m-mv)*	Geanalyseerde parameters
Grond			
2-1	2	0,15 - 0,5	Standaardpakket bodem, lutum en organische stof
MM-11	2, 5 en 6	0,3 - 1,0	Standaardpakket bodem, lutum en organische stof
MM-12	1, 3, 4 en 6	0,5 - 1,5	Standaardpakket bodem, lutum en organische stof
Grondwater			
1-1-1	1	1,5 - 2,5	Standaardpakket grondwater

MM = mengmonster

* = het betreft de minimale en maximale monsternamediepte. Op het analysecertificaat is het monsternametraject per boring weergegeven

3.4 Analyseresultaten

De analysecertificaten zijn opgenomen in bijlage 3.

De analyseresultaten zijn getoetst met behulp van BoToVa. Toetsing is gebaseerd op het Besluit¹¹ en de Regeling¹² bodemkwaliteit, Besluit activiteiten leefomgeving¹³ en Besluit kwaliteit leefomgeving¹⁴. De grond wordt getoetst aan de waarden Landbouw/Natuur en interventiewaarden en indicatief voor toepassingsmogelijkheden¹⁵. De indicatieve toetsing geeft een indicatie van toepassingsmogelijkheden bij afvoer. De toetsing doet geen uitspraak over de (gezondheids)risico's bij het gebruik van de grond. Het grondwater wordt getoetst aan de streef- en interventiewaarden. De toetsingen zijn opgenomen in bijlage 4. Informatie over het toetsingskader is opgenomen in bijlage 5.

In onderstaande tabellen is het resultaat van de toetsing¹⁶ opgenomen voor respectievelijk de grond en het grondwater.

Tabel 8 Monsteromschrijving grond(meng)monsters en resultaat toetsing

Monstercode (traject m-mv)	Boringen	Grondsoort*	Bijzonderheden**	Resultaat toetsing***	Klasse indeling****
Bovengrond					
2-1 (0,15 - 0,5)	2	Klei	Baksteen	Licht: koper (34), kwik (0,20) en lood (51)	Klasse Wonen
Ondergrond					
MM-11 (0,3 - 1,0)	2, 5 en 6	Klei	Baksteen	Licht: kwik (0,13) en lood (57)	Landbouw / Natuur
MM-12 (0,5 - 1,5)	1, 3, 4 en 6	Klei	-	-	Landbouw / Natuur

MM = mengmonster
 * = indeling in hoofdnamen: zand, grond (humeus zand), klei, leem of veen
 ** = voor de mate en voor meer details wordt verwezen naar de boorprofielen in bijlage 2
 *** = mate van verhoging (licht, matig of sterk). Tussen haakjes het gemeten gehalte in mg/kg d.s.
 **** = betreft indicatieve toetsing aan Besluit en Regeling bodemkwaliteit met het oog op afvoer
 - = geen zintuiglijke waarnemingen of geen verhoogde gehalten boven de waarde Landbouw/Natuur

¹¹ Besluit van 22 november 2007

¹² Regeling van de Staatssecretaris van Infrastructuur en Waterstaat, van 18 november 2022, nr. IENW/BSK-2022/203483, houdende vaststelling van de Regeling bodemkwaliteit 2022

¹³ Besluit van 1 januari 2024

¹⁴ Besluit van 1 januari 2024

¹⁵ Mogelijke klassen zijn: 'Landbouw/Natuur', 'Klasse Wonen', 'Klasse Industrie', 'Matig verontreinigd' en 'Sterk verontreinigd'

¹⁶

- niet verhoogd: het gehalte overschrijdt de waarde landbouw/natuur of streefwaarde niet; er is in principe sprake van een 'schoon' monster (NB: ook de als licht verhoogd gerapporteerde 'parameters * factor 0,7' kunnen als 'niet verhoogd' worden beschouwd, indien alle individuele parameters de detectiegrens AS3000 niet overschrijden)
- licht verhoogd: het gehalte overschrijdt de waarde landbouw/natuur of streefwaarde, maar de tussenwaarde (het gemiddelde van de waarde landbouw/natuur of streef- en interventiewaarde) wordt niet overschreden. De verontreiniging is naar verwachting dermate gering dat veelal geen nadere actie (onderzoek of sanering) noodzakelijk is
- matig verhoogd: het gehalte overschrijdt de tussenwaarde. Nader onderzoek kan worden aanbevolen om te bepalen of er inderdaad sprake is van relevante bodemverontreiniging
- sterk verhoogd: het gehalte overschrijdt de interventiewaarde. Nader onderzoek naar de aard, mate, omvang en oorzaken van de verontreiniging is in de meeste gevallen noodzakelijk

Tabel 9 Monsteromschrijving grondwater en resultaat toetsing

Monstercode (traject m-mv)	Peilbuis	Resultaat toetsing*
1-1-1 (1,5 - 2,5)	1	Licht: barium (73)

* = mate van verhoging (licht, matig of sterk). Tussen haakjes het gemeten gehalte in µg/l
 - = geen verhoogde gehalten boven de streefwaarden

Zoals eerder aangegeven duidt de troebelheid van het grondwater op een onvoldoende helder watermonster. Dit heeft de resultaten van het bodemonderzoek echter niet negatief beïnvloed. In het grondwater zijn namelijk geen matig of sterk verhoogde gehalten aangetoond.

3.5 Deelconclusie verkennend bodemonderzoek

Geconcludeerd wordt dat de hypothese 'verdachte locatie' stand houdt. Er zijn diverse parameters licht verhoogd aangetoond. Aanvullend onderzoek met een gewijzigde hypothese is niet noodzakelijk. De vastgestelde milieuhygiënische bodemkwaliteit vormt geen belemmering voor de aanvraag van een omgevingsvergunning.

4 SAMENVATTING, CONCLUSIES EN AANBEVELINGEN

In februari 2024 is een verkennend bodemonderzoek uitgevoerd ter plaatse van de Westdijk 6 te Bunschoten-Spakenburg. Aanleiding tot het uitvoeren van het onderzoek is de aanvraag van een omgevingsvergunning.

4.1 Resultaten

In onderstaande tabel zijn de resultaten van het onderzoek weergegeven.

Tabel 10 Resultaten

Vooronderzoek		
Werkwijze vooronderzoek		NEN 5725, aanleiding A
Oppervlakte onderzoekslocatie		660 m ²
Gebruik locatie		Leegstaand horecapand met bovenwoning
Bijzonderheden		Gelegen op waterkering met vooroorlogse bebouwing
Bodemonderzoek		
Strategie bodemonderzoek		NEN 5740, verdachte locatie
Bodemopbouw tot 2,5 m-mv		Klei en zand
Grondwaterstand		0,92 m-mv
Bijzonderheden		Plaatselijk baksteen
Analyseresultaten	Bovengrond	Licht: koper, kwik en lood
	Ondergrond	Licht: kwik en lood
	Grondwater	Licht: barium

4.2 Conclusies

Geconcludeerd wordt dat de hypothese 'verdachte locatie' stand houdt. Er zijn diverse parameters licht verhoogd aangetoond. Aanvullend onderzoek met een gewijzigde hypothese is niet noodzakelijk. De vastgestelde milieuhygiënische bodemkwaliteit vormt geen belemmering voor de aanvraag van een omgevingsvergunning.

4.3 Aanbevelingen

De onderzoeksresultaten geven geen aanleiding om aanvullend of nader bodemonderzoek te adviseren.

Het onderzoek is, voor zover van toepassing, onder certificaat (**KWALIBO**) uitgevoerd, maar een bodemonderzoek is geen partijkeuring. Door derden kan, ongeacht de resultaten van dit bodemonderzoek, een keuring van een af te voeren partij (grond of verhardingsmaterialen) verlangd worden. Bij afvoer van grond of verhardingsmaterialen van de locatie kan er sprake zijn van verwerkingskosten.

Bijlage | 1

Foto's

Foto 01



Foto 02



Foto 03





Bijlage | 2


Boorprofielen met legenda

Verklaring onafhankelijkheid uitvoering veldwerk


Boring: 1
Datum: 8-2-2024
Boormeester: Gerben van Dasselaar

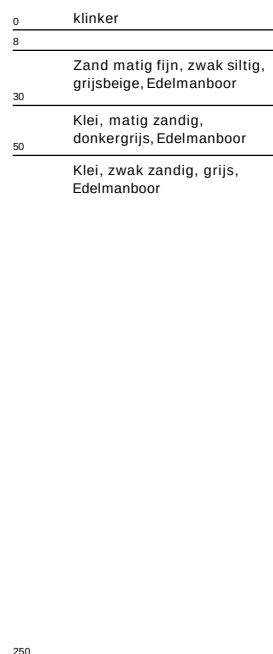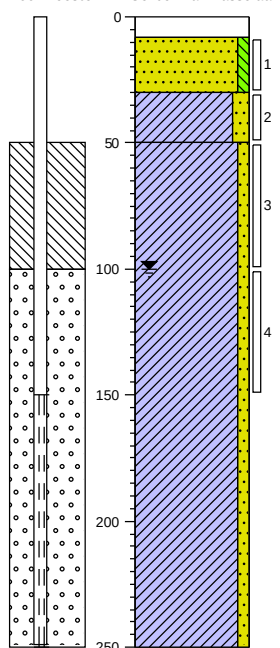



Boring: 2
Datum: 8-2-2024
Boormeester: Gerben van Dasselaar

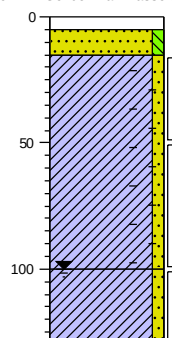



Boring: 3
Datum: 8-2-2024
Boormeester: Gerben van Dasselaar

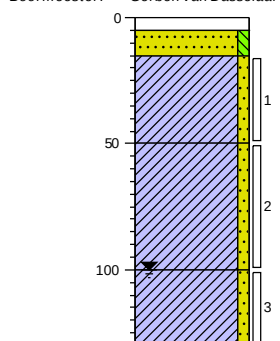



Boring: 4
Datum: 8-2-2024
Boormeester: Gerben van Dasselaar

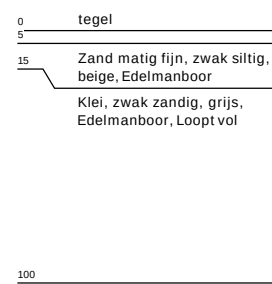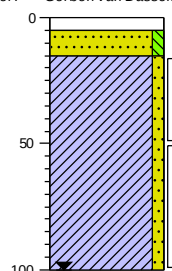


Boring: 5
Datum: 8-2-2024
Boormeester: Gerben van Dasselaar

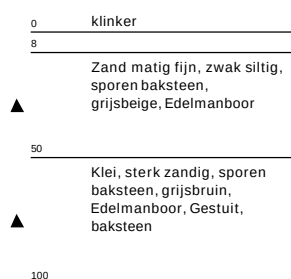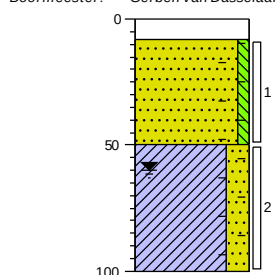

Boring: 6
Datum: 8-2-2024
Boormeester: Gerben van Dasselaar

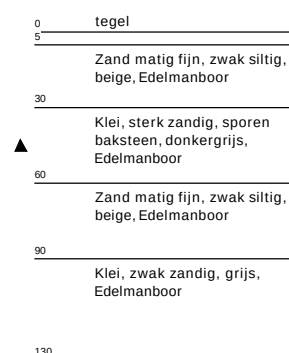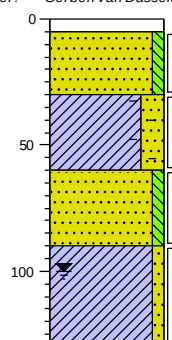


Boring: 7
Datum: 8-2-2024
Boormeester: Gerben van Dasselaar

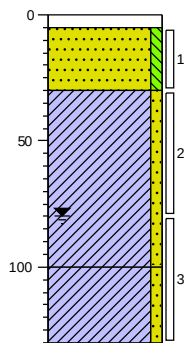


0	klinker
5	
	Zand matig fijn, zwak siltig, beige, Edelmanboor
30	
	Klei, zwak zandig, donkergrijs, Edelmanboor
100	
	Klei, zwak zandig, grijs, Edelmanboor
130	

Legenda (conform NEN 5104)

grind

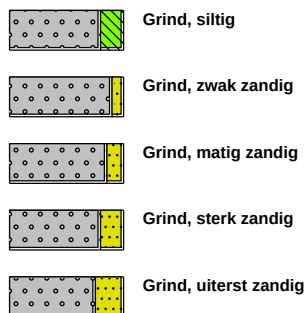


zand

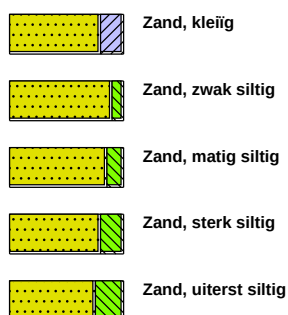

veen



peilbuis

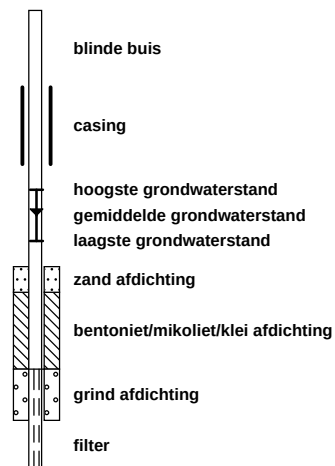


klei



leem




overige toevoegingen

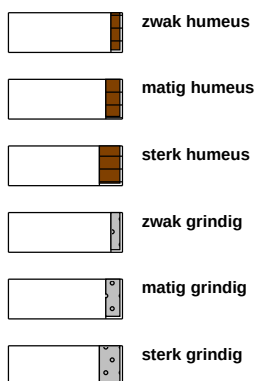

geur




olie

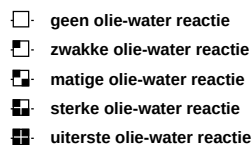

p.i.d.-waarde



monsters

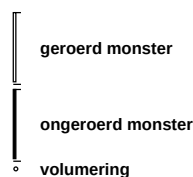

overig



Projectcode: 1536103A
Locatie: Westdijk 6 Bunschoten-Spakenburg
Projectleider: [REDACTED]

BRL SIKB:

☐	1000	Monsterneming voor partijkeuringen
☒	2000	Veldwerk bij milieuhygiënisch bodem- en waterbodemonderzoek
☐	2100	Mechanisch boren
☐	6000	Milieukundige begeleiding van (water)bodemsaneringen, ingrepen in de waterbodem en nazorg

Protocollen:

☐	1001	Monsterneming voor partijkeuringen grond en baggerspecie
☐	1002	Monsterneming voor partijkeuringen niet-vormgegeven bouwstoffen
☒	2001	Plaatsen van handboringen en peilbuizen, maken van boorbeschrijvingen en nemen van grondmonsters
☒	2002	Het nemen van grondwatermonsters
☐	2003	Veldwerk bij milieuhygiënisch waterbodemonderzoek
☐	2018	Maaiveldinspectie en monsterneming van asbest in bodem
☐	2101	Mechanisch boren
☐	6001	Milieukundige begeleiding landbodemsanering met conventionele methoden en nazorg
☐	6002	Milieukundige begeleiding van landbodemsanering met in-situ methoden en nazorg
☐	6005	Milieukundige begeleiding van graven in de bodem en saneren van de bodem
☐	6006	Milieukundige begeleiding van saneren van de bodem met in situ technieken en grondwatersaneringen

Ik verklaar dat het veldwerk onafhankelijk van de opdrachtgever is uitgevoerd conform de eisen van de **BRL SIKB 2000** en de daarbij behorende protocollen.

Naam:

Handtekening:

[REDACTED]

A handwritten signature in blue ink, appearing to be 'J. de Vries', is written over the signature line.

Bijlage | 3

Analysecertificaten

PJ Milieu BV
T.a.v. [REDACTED]
Nijverheidsstraat 21
3861 RJ NIJKERK

Analysecertificaat

Datum: 13-Feb-2024

Hierbij ontvangt u de resultaten van het navolgende laboratoriumonderzoek.

Certificaatnummer/Versie	2024016748/1
Uw project/verslagnummer	1536103A
Uw projectnaam	Westdijk 6, Bunschoten
Uw ordernummer	
Uw datum aanlevering monster(s)	09-Feb-2024

Dit certificaat mag uitsluitend in zijn geheel worden gereproduceerd.
De analyse resultaten hebben alleen betrekking op het beproefde object.

De grondmonsters worden tot 4 weken na datum ontvangst bewaard en watermonsters tot 2 weken na datum ontvangst. Zonder tegenbericht worden de monsters nadien afgevoerd.
Indien de monsters langer bewaard dienen te blijven verzoeken wij U dit exemplaar uiterlijk 1 werkdag voor afloop van de standaardbewaarperiode ondertekend aan ons te retourneren. Voor de kosten van het langer bewaren van monsters verwijzen wij naar de prijslijst.

Bewaren tot:

Datum:

Naam:

Handtekening:

Wij vertrouwen erop uw opdracht hiermee naar verwachting te hebben uitgevoerd, mocht U naar aanleiding van dit analysecertificaat nog vragen hebben verzoeken wij U contact op te nemen met de afdeling Verkoop en Advies.

Met vriendelijke groet,

Eurofins Analytico B.V.


[REDACTED]
Technical Manager

Eurofins Analytico B.V.

Gildeweg 42-46
NL-3771NB Barneveld
+31 (0)34 242 63 00
Info-env@eurofins.nl
www.eurofins.nl

Venecoweg 5
B-9810 Nazareth
+32 (0)9 222 77 59
belgie-env@eurofins.be
www.eurofins.be

BNP Paribas S.A. 227 9245 25
IBAN: NL71BNPA0227924525
BIC: BNPANL2A
KvK/CoC: 09088623
BTW/VAT: NL 8043.14.883.B01

Eurofins Analytico B.V. is ISO 14001: 2015 gecertificeerd door TÜV en erkend door het Vlaamse, het Brusselse Gewest, het Waalse Gewest en door de overheid van Luxemburg.

Analysecertificaat

Uw project/verslagnummer 1536103A
Uw projectnaam Westdijk 6, Bunschoten
Uw ordernummer
Uw monsternemer

Certificaatnummer/Versie 2024016748/1
Startdatum analyse 09-Feb-2024
Datum einde analyse 13-Feb-2024
Rapportagedatum 13-Feb-2024/14:45
Bijlage A, B, C
Pagina 1/2

Analyse	Eenheid	1	2	3
Voorbehandeling				
Cryogeen malen		Uitgevoerd	Uitgevoerd	Uitgevoerd
Bodemkundige analyses				
S Droge stof	% (m/m)	76.2	77.2	67.6
S Organische stof	% (m/m) ds	<0.7	3.1	3.7
Gloeirest	% (m/m) ds	99	96	94
S Korrelgrootte < 2 µm (Lutum)	% (m/m) ds	22.1	11.5	29.5
Metalen				
S Barium (Ba)	mg/kg ds	59	51	52
S Cadmium (Cd)	mg/kg ds	<0.20	0.27	<0.20
S Kobalt (Co)	mg/kg ds	8.7	5.0	11
S Koper (Cu)	mg/kg ds	34	22	23
S Kwik (Hg)	mg/kg ds	0.20	0.13	0.11
S Molybdeen (Mo)	mg/kg ds	<1.5	<1.5	<1.5
S Nikkel (Ni)	mg/kg ds	22	14	31
S Lood (Pb)	mg/kg ds	51	57	36
S Zink (Zn)	mg/kg ds	75	87	76
Minerale olie				
Minerale olie (C10-C12)	mg/kg ds	<3.0	<3.0	<3.0
Minerale olie (C12-C16)	mg/kg ds	<5.0	<5.0	<5.0
Minerale olie (C16-C21)	mg/kg ds	<5.0	<5.0	<5.0
Minerale olie (C21-C30)	mg/kg ds	<10	15	<10
Minerale olie (C30-C35)	mg/kg ds	<5.0	9.1	5.5
Minerale olie (C35-C40)	mg/kg ds	<7.0	<7.0	<7.0
S Minerale olie totaal (C10-C40)	mg/kg ds	<35	<35	<35
Polychloorbifenylen, PCB				
S PCB 28	mg/kg ds	<0.0010	<0.0010	<0.0010
S PCB 52	mg/kg ds	<0.0010	<0.0010	<0.0010
S PCB 101	mg/kg ds	<0.0010	<0.0010	<0.0010
S PCB 118	mg/kg ds	<0.0010	<0.0010	<0.0010

Nr.	Uw monsteromschrijving	Opgegeven	Monster nr.
1	2-1	Grond (AS)	14078822
2	MM-11	Grond (AS)	14078823
3	MM-12	Grond (AS3000)	14078824

Eurofins Analytico B.V.

Gildeweg 42-46 Venecoweg 5
NL-3771NB Barneveld B-9810 Nazareth
+31 (0)34 242 63 00 +32 (0)9 222 77 59
Info-env@eurofins.nl belgie-env@eurofins.be
www.eurofins.nl www.eurofins.be

BNP Paribas S.A. 227 9245 25
IBAN: NL71BNPA0227924525
BIC: BNPNL2A
KvK/CoC: 09088623
BTW/VAT: NL 8043.14.883.B01



Q: door RvA geaccrediteerde verrichting
R: AP04 erkende en geaccrediteerde verrichting
S: AS SIKB erkende en geaccrediteerde verrichting
V: VLAREL erkende verrichting
W: Waals Gewest erkende verrichting

Dit certificaat mag uitsluitend in zijn geheel worden gereproduceerd.
Eurofins Analytico B.V. is ISO 14001: 2015 gecertificeerd door TÜV en erkend door het Vlaamse, het Brusselse Gewest, het Waalse Gewest en door de overheid van Luxemburg.



TESTEN
RvA L010

Analysecertificaat

Uw project/verslagnummer1536103A

Uw projectnaamWestdijk 6, Bunschoten

Uw ordernummer

Uw monsternemer

Certificaatnummer/Versie2024016748/1

Startdatum analyse09-Feb-2024

Datum einde analyse13-Feb-2024

Rapportagedatum13-Feb-2024/14:45

BijlageA, B, C

Pagina2/2

Analyse	Eenheid	1	2	3
S PCB 138	mg/kg ds	<0.0010	<0.0010	<0.0010
S PCB 153	mg/kg ds	<0.0010	<0.0010	<0.0010
S PCB 180	mg/kg ds	<0.0010	<0.0010	<0.0010
S PCB (som 7) (factor 0,7)	mg/kg ds	0.0049 ¹⁾	0.0049 ¹⁾	0.0049 ¹⁾
Polycyclische Aromatische Koolwaterstoffen, PAK				
S Naftaleen	mg/kg ds	<0.050	<0.050	<0.050
S Fenanthreen	mg/kg ds	<0.050	0.055	<0.050
S Anthraceen	mg/kg ds	<0.050	<0.050	<0.050
S Fluorantheen	mg/kg ds	<0.050	0.14	<0.050
S Benzo(a)anthraceen	mg/kg ds	<0.050	0.083	<0.050
S Chryseen	mg/kg ds	<0.050	0.084	<0.050
S Benzo(k)fluorantheen	mg/kg ds	<0.050	0.053	<0.050
S Benzo(a)pyreen	mg/kg ds	<0.050	0.084	<0.050
S Benzo(ghi)peryleen	mg/kg ds	<0.050	0.072	<0.050
S Indeno(123-cd)pyreen	mg/kg ds	<0.050	0.060	<0.050
S PAK VROM (10) (factor 0,7)	mg/kg ds	0.35 ¹⁾	0.70	0.35 ¹⁾

Nr.	Uw monsteromschrijving	Opgegeven	Monster nr.
1	2-1	Grond (AS3000)	14078822
2	MM-11	Grond (AS3000)	14078823
3	MM-12	Grond (AS3000)	14078824

Bijlage (A) met de opgegeven deelmonsterinformatie behorende bij het analysecertificaat. 2024016748/1

Pagina 1/1

Monster nr.	Uw monsteromschrijving				
Barcode	Boornr	Van	Tot	Uw datum monstername	Monsteromsch./Monstername ID
14078822	2-1				
0536434608	2	15	50	08-Feb-2024	1
14078823	MM-11				
0536434609	2	50	100	08-Feb-2024	2
0536434602	5	50	100	08-Feb-2024	2
0536434603	6	30	60	08-Feb-2024	2
14078824	MM-12				
0536434606	1	100	150	08-Feb-2024	4
0536434698	3	100	130	08-Feb-2024	3
0536434560	4	50	100	08-Feb-2024	2
0536434684	6	90	130	08-Feb-2024	4

Eurofins Analytico B.V.

Gildeweg 42-46 Venecoweg 5
 NL-3771NB Barneveld B-9810 Nazareth
 +31 (0)34 242 63 00 +32 (0)9 222 77 59
 Info-env@eurofins.nl belgie-env@eurofins.be
 www.eurofins.nl www.eurofins.be

BNP Paribas S.A. 227 9245 25
 IBAN: NL71BNPA0227924525
 BIC: BNPNL2A
 KvK/CoC: 09088623
 BTW/VAT: NL 8043.14.883.B01

Eurofins Analytico B.V. is ISO 14001: 2015 gecertificeerd door TÜV en erkend door het Vlaamse, het Brusselse Gewest, het Waalse Gewest en door de overheid van Luxemburg.

**Bijlage (B) met opmerkingen behorende bij analysecertificaat 2024016748/1**

Pagina 1/1

Opmerking 1)De toetswaarde van de som is gelijk aan de sommatie van $0,7 \star RG$ **Eurofins Analytico B.V.**

Gildeweg 42-46 Venecoweg 5
NL-3771NB Barneveld B-9810 Nazareth
+31 (0)34 242 63 00 +32 (0)9 222 77 59
Info-env@eurofins.nl belgie-env@eurofins.be
www.eurofins.nl www.eurofins.be

BNP Paribas S.A. 227 9245 25
IBAN: NL71BNPA0227924525
BIC: BNPANL2A
KvK/CoC: 09088623
BTW/VAT: NL 8043.14.883.B01

Eurofins Analytico B.V. is ISO 14001: 2015 gecertificeerd door TÜV en erkend door het Vlaamse, het Brusselse Gewest, het Waalse Gewest en door de overheid van Luxemburg.

Bijlage (C) met methodeverwijzingen behorende bij analysecertificaat 2024016748/1

Pagina 1/1

Analyse	Methode	Techniek	Methode referentie
Voorbehandeling			
Cryogeen malen	W0106	Voorbehandeling	AS3000
Bodemkundige analyses			
Droge Stof	W0104	Gravimetrie	pb 3010-2 en NEN-EN 15934
Organische stof (gloeiverlies)	W0109	Gravimetrie	pb 3010-3 en NEN 5754
Korrelgrootte < 2 µm (lutum)	W0171	Sedimentatie	pb 3010-4 en NEN 5753
Metalen			
Barium (Ba)	W0423	ICP-MS	pb 3010-5 en NEN-EN-ISO 17294-2
Cadmium (Cd)	W0423	ICP-MS	pb 3010-5 en NEN-EN-ISO 17294-2
Kobalt (Co)	W0423	ICP-MS	pb 3010-5 en NEN-EN-ISO 17294-2
Koper (Cu)	W0423	ICP-MS	pb 3010-5 en NEN-EN-ISO 17294-2
Kwik (Hg)	W0423	ICP-MS	pb 3010-5 en NEN-EN-ISO 17294-2
Molybdeen (Mo)	W0423	ICP-MS	pb 3010-5 en NEN-EN-ISO 17294-2
Nikkel (Ni)	W0423	ICP-MS	pb 3010-5 en NEN-EN-ISO 17294-2
Lood (Pb)	W0423	ICP-MS	pb 3010-5 en NEN-EN-ISO 17294-2
Zink (Zn)	W0423	ICP-MS	pb 3010-5 en NEN-EN-ISO 17294-2
Minerale olie			
Minerale Olie (C10-C40)	W0202	GC-FID	pb 3010-7 en NEN-EN-ISO 16703
Polychloorbifenylen, PCB			
PCB (7)	W0271	GC-MS	pb 3010-8 en NEN 6980
Polycyclische Aromatische Koolwaterstoffen, PAK			
PAK som AS3000/AP04	W0271	GC-MS	pb. 3010-6 en NEN-ISO 18287
PAK (10) (VROM)	W0271	GC-MS	pb. 3010-6 en NEN-ISO 18287

Nadere informatie over de toegepaste onderzoeksmethoden alsmede een classificatie van de meetonzekerheid staan vermeld in ons overzicht "Specificaties analysemethoden", versie april 2022.

PJ Milieu BV
T.a.v. [REDACTED]
Nijverheidsstraat 21
3861 RJ NIJKERK

Analysecertificaat

Datum: 22-Feb-2024

Hierbij ontvangt u de resultaten van het navolgende laboratoriumonderzoek.

Certificaatnummer/Versie	2024021443/1
Uw project/verslagnummer	1536103A
Uw projectnaam	Westdijk 6, Bunschoten
Uw ordernummer	
Uw datum aanlevering monster(s)	20-Feb-2024

Dit certificaat mag uitsluitend in zijn geheel worden gereproduceerd.
De analyse resultaten hebben alleen betrekking op het beproefde object.

De grondmonsters worden tot 4 weken na datum ontvangst bewaard en watermonsters tot 2 weken na datum ontvangst. Zonder tegenbericht worden de monsters nadien afgevoerd.
Indien de monsters langer bewaard dienen te blijven verzoeken wij U dit exemplaar uiterlijk 1 werkdag voor afloop van de standaardbewaarperiode ondertekend aan ons te retourneren. Voor de kosten van het langer bewaren van monsters verwijzen wij naar de prijslijst.

Bewaren tot:

Datum:

Naam:

Handtekening:

Wij vertrouwen erop uw opdracht hiermee naar verwachting te hebben uitgevoerd, mocht U naar aanleiding van dit analysecertificaat nog vragen hebben verzoeken wij U contact op te nemen met de afdeling Verkoop en Advies.

Met vriendelijke groet,

Eurofins Analytico B.V.


[REDACTED]
Technical Manager

Eurofins Analytico B.V.

Gildeweg 42-46
NL-3771NB Barneveld
+31 (0)34 242 63 00
Info-env@eurofins.nl
www.eurofins.nl

Venecoweg 5
B-9810 Nazareth
+32 (0)9 222 77 59
belgie-env@eurofins.be
www.eurofins.be

BNP Paribas S.A. 227 9245 25
IBAN: NL71BNPA0227924525
BIC: BNPA NL2A
KvK/CoC: 09088623
BTW/VAT: NL 8043.14.883.B01

Eurofins Analytico B.V. is ISO 14001: 2015 gecertificeerd door TÜV en erkend door het Vlaamse, het Brusselse Gewest, het Waalse Gewest en door de overheid van Luxemburg.

Analysecertificaat

Uw project/verslagnummer 1536103A
Uw projectnaam Westdijk 6, Bunschoten
Uw ordernummer
Uw monsternemer

Certificaatnummer/Versie 2024021443/1
Startdatum analyse 20-Feb-2024
Datum einde analyse 22-Feb-2024
Rapportagedatum 22-Feb-2024/09:30
Bijlage A, B, C
Pagina 1/2

Analyse	Eenheid	1
Metalen		
S Barium (Ba)	µg/L	73
S Cadmium (Cd)	µg/L	<0.20
S Kobalt (Co)	µg/L	9.5
S Koper (Cu)	µg/L	<2.0
S Kwik (Hg)	µg/L	<0.050
S Molybdeen (Mo)	µg/L	<2.0
S Nikkel (Ni)	µg/L	8.8
S Lood (Pb)	µg/L	<2.0
S Zink (Zn)	µg/L	61
Vluchtige Aromatische Koolwaterstoffen		
S Benzeen	µg/L	<0.20
S Toluene	µg/L	<0.20
S Ethylbenzeen	µg/L	<0.20
S o-Xyleen	µg/L	<0.10
S m,p-Xyleen	µg/L	<0.20
S Xylenen (som) factor 0,7	µg/L	0.21 ¹⁾
BTEX (som)	µg/L	<0.90
S Styreen	µg/L	<0.20
S Naftaleen	µg/L	<0.020
Vluchtige organische halogeenkoolwaterstoffen		
S Dichloormethaan	µg/L	<0.20
S Trichloormethaan	µg/L	<0.20
S Tetrachloormethaan	µg/L	<0.10
S Trichlooretheen	µg/L	<0.20
S Tetrachlooretheen	µg/L	<0.10
S 1,1-Dichloorethaan	µg/L	<0.20
S 1,2-Dichloorethaan	µg/L	<0.20
S 1,1,1-Trichloorethaan	µg/L	<0.10
S 1,1,2-Trichloorethaan	µg/L	<0.10
S cis 1,2-Dichlooretheen	µg/L	<0.10
Nr. Uw monsteromschrijving		
1	1-1-1	
Opgegeven Water (A)		Monster nr. 14094186

Eurofins Analytico B.V.

Gildeweg 42-46 Venecoweg 5
NL-3771NB Barneveld B-9810 Nazareth
+31 (0)34 242 63 00 +32 (0)9 222 77 59
Info-env@eurofins.nl belgie-env@eurofins.be
www.eurofins.nl www.eurofins.be

BNP Paribas S.A. 227 9245 25
IBAN: NL71BNPA0227924525
BIC: BNPANL2A
KvK/CoC: 09088623
BTW/VAT: NL 8043.14.883.B01



Q: door RvA geaccrediteerde verrichting
R: AP04 erkende en geaccrediteerde verrichting
S: R5 SIKB erkende en geaccrediteerde verrichting
V: VLAREL erkende verrichting
W: Waals Gewest erkende verrichting

Dit certificaat mag uitsluitend in zijn geheel worden gereproduceerd.
Eurofins Analytico B.V. is ISO 14001: 2015 gecertificeerd door TÜV en erkend door het Vlaamse, het Brusselse Gewest, het Waalse Gewest en door de overheid van Luxemburg.



TESTEN
RvA L010

Analysecertificaat

Uw project/verslagnummer 1536103A
Uw projectnaam Westdijk 6, Bunschoten
Uw ordernummer
Uw monsternemer

Certificaatnummer/Versie 2024021443/1
Startdatum analyse 20-Feb-2024
Datum einde analyse 22-Feb-2024
Rapportagedatum 22-Feb-2024/09:30
Bijlage A, B, C
Pagina 2/2

Analyse	Eenheid	1
S trans 1,2-Dichlooretheen	µg/L	<0.10
CKW (som)	µg/L	<1.6
S Tribroommethaan	µg/L	<0.20
S Vinylchloride	µg/L	<0.10
S 1,1-Dichlooretheen	µg/L	<0.10
S 1,2-Dichloorethenen (Som) factor 0,7	µg/L	0.14 ¹⁾
S 1,1-Dichloorpropaan	µg/L	<0.20
S 1,2-Dichloorpropaan	µg/L	<0.20
S 1,3-Dichloorpropaan	µg/L	<0.20
S Dichloorpropanen som factor 0.7	µg/L	0.42
Minerale olie		
Minerale olie (C10-C12)	µg/L	<10
Minerale olie (C12-C16)	µg/L	<10
Minerale olie (C16-C21)	µg/L	<10
Minerale olie (C21-C30)	µg/L	<15
Minerale olie (C30-C35)	µg/L	<10
Minerale olie (C35-C40)	µg/L	<10
S Minerale olie totaal (C10-C40)	µg/L	<50


Nr. Uw monsteromschrijving
1 1-1-1

Opgegeven monster nr.
Water (P) 14094186



Q: door RvA geaccrediteerde verrichting
R: AP04 erkende en geaccrediteerde verrichting
S: R5 SIKB erkende en geaccrediteerde verrichting
V: VLAREL erkende verrichting
W: Waals Gewest erkende verrichting

Dit certificaat mag uitsluitend in zijn geheel worden gereproduceerd.
Eurofins Analytico B.V. is ISO 14001: 2015 gecertificeerd door TÜV en erkend door het Vlaamse, het Brusselse Gewest, het Waalse Gewest en door de overheid van Luxemburg.

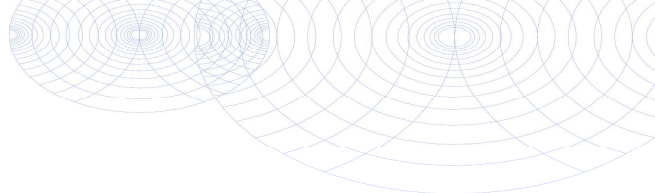

Bijlage (A) met de opgegeven deelmonsterinformatie behorende bij het analysecertificaat. 2024021443/1

Pagina 1/1

Monster nr.	Uw monsteromschrijving				
Barcode	Boornr	Van	Tot	Uw datum monstername	Monsteromsch./Monstername ID
14094186	1-1-1				
0692318937	1	150	250	15-Feb-2024	1
0801142635	1	150	250	15-Feb-2024	2



Eurofins Analytico B.V.

Gildeweg 42-46 Venecoweg 5
 NL-3771NB Barneveld B-9810 Nazareth
 +31 (0)34 242 63 00 +32 (0)9 222 77 59
 Info-env@eurofins.nl belgie-env@eurofins.be
 www.eurofins.nl www.eurofins.be

BNP Paribas S.A. 227 9245 25
 IBAN: NL71BNPA0227924525
 BIC: BNPANL2A
 KvK/CoC: 09088623
 BTW/VAT: NL 8043.14.883.B01

Eurofins Analytico B.V. is ISO 14001: 2015 gecertificeerd door TÜV en erkend door het Vlaamse, het Brusselse Gewest, het Waalse Gewest en door de overheid van Luxemburg.

**Bijlage (B) met opmerkingen behorende bij analysecertificaat 2024021443/1**

Pagina 1/1

Opmerking 1)De toetswaarde van de som is gelijk aan de sommatie van $0,7 \star RG$ **Eurofins Analytico B.V.**

Gildeweg 42-46 Venecoweg 5
NL-3771NB Barneveld B-9810 Nazareth
+31 (0)34 242 63 00 +32 (0)9 222 77 59
Info-env@eurofins.nl belgie-env@eurofins.be
www.eurofins.nl www.eurofins.be

BNP Paribas S.A. 227 9245 25
IBAN: NL71BNPA0227924525
BIC: BNPANL2A
KvK/CoC: 09088623
BTW/VAT: NL 8043.14.883.B01

Eurofins Analytico B.V. is ISO 14001: 2015 gecertificeerd door TÜV en erkend door het Vlaamse, het Brusselse Gewest, het Waalse Gewest en door de overheid van Luxemburg.

Bijlage (C) met methodeverwijzingen behorende bij analysecertificaat 2024021443/1

Pagina 1/1

Analyse	Methode	Techniek	Methode referentie
Metalen			
Barium (Ba)	W0421	ICP-MS	pb 3110-3 en NEN-EN-ISO 17294-2
Cadmium (Cd)	W0421	ICP-MS	pb 3110-3 en NEN-EN-ISO 17294-2
Kobalt (Co)	W0421	ICP-MS	pb 3110-3 en NEN-EN-ISO 17294-2
Koper (Cu)	W0421	ICP-MS	pb 3110-3 en NEN-EN-ISO 17294-2
Kwik (Hg)	W0421	ICP-MS	pb 3110-3 en NEN-EN-ISO 17294-2
Molybdeen (Mo)	W0421	ICP-MS	pb 3110-3 en NEN-EN-ISO 17294-2
Nikkel (Ni)	W0421	ICP-MS	pb 3110-3 en NEN-EN-ISO 17294-2
Lood (Pb)	W0421	ICP-MS	pb 3110-3 en NEN-EN-ISO 17294-2
Zink (Zn)	W0421	ICP-MS	pb 3110-3 en NEN-EN-ISO 17294-2
Vluchtige Aromatische Koolwaterstoffen			
Xylenen som AS3000	W0254	HS-GC-MS	pb 3130-1
Aromaten (BTEX)	W0254	HS-GC-MS	pb 3130-1
Styreen	W0254	HS-GC-MS	pb 3130-1
Aroma : Naftaleen	W0254	HS-GC-MS	pb 3130-1
Vluchtige organische halogeenkoolwaterstoffen			
VOCl (11)	W0254	HS-GC-MS	pb 3130-1
Tribroommethaan (Bromoform)	W0254	HS-GC-MS	pb 3130-1
Vinylchloride	W0254	HS-GC-MS	pb 3130-1
1,1-Dichlooretheen	W0254	HS-GC-MS	pb 3130-1
DiClEtheen som AS3000	W0254	HS-GC-MS	pb 3130-1
1,1-Dichloorpropaan	W0254	HS-GC-MS	pb 3130-1
1,2-Dichloorpropaan	W0254	HS-GC-MS	pb 3130-1
1,3-Dichloorpropaan	W0254	HS-GC-MS	pb 3130-1
DiChlprop. som AS3000	W0254	HS-GC-MS	pb 3130-1
Minerale olie			
Minerale olie (C10-C40)	W0215	GC-FID	pb 3110-5

Nadere informatie over de toegepaste onderzoeksmethoden alsmede een classificatie van de meetonzekerheid staan vermeld in ons overzicht "Specificaties analysemethoden", versie april 2022.

Bijlage | 4

Toetsing analyseresultaten

Analyse	Eenheid	2-1			RG Eis	LN	WO	IND	IW
		G.W.	G.S.S.D	Oordeel					
Bodemtype correctie									
Fractie < 2 µm		22.1							
Organische stof volgens gloeiverlies methode		<0.7							
Metalen									
Barium (Ba)	mg/kg d.s.	59	65.1		20				920
Cadmium (Cd)	mg/kg d.s.	<0.20	0.184	-	0.2	0.6	1.2	4.3	13
Kobalt (Co)	mg/kg d.s.	8.7	9.56	-	3	15	35	190	190
Koper (Cu)	mg/kg d.s.	34	41.5	Wo	5	40	54	190	190
Kwik (Hg)	mg/kg d.s.	0.20	0.217	Wo	0.05	0.15	0.83	4.8	36
Molybdeen (Mo)	mg/kg d.s.	<1.5	1.05	-	1.5	1.5	88	190	190
Nikkel (Ni)	mg/kg d.s.	22	24	-	4	35		100	100
Lood (Pb)	mg/kg d.s.	51	58.5	Wo	10	50	210	530	530
Zink (Zn)	mg/kg d.s.	75	88	-	20	140	200	720	720
Minerale olie									
Minerale olie totaal (C10-C40)	mg/kg d.s.	<35	122	-	35	190	190	500	5000
Polychloorbifenylen, PCB									
PCB (som 7) (factor 0,7)	mg/kg d.s.	0.0049	0.0245	-	0.0049	0.02	0.04	0.5	1
Polycyclische Aromatische Koolwaterstoffen, PAK									
PAK VROM (10) (factor 0,7)	mg/kg d.s.	0.35	0.35	-	0.5	1.5	6.8	40	40

<u>Eurofins Nr.</u>	<u>Monsteromschrijving</u>	<u>Datum Monstername</u>	<u>Eindoordeel</u>
M2M-202400302745	2-1	08-02-2024	Klasse wonen

Legenda	
G.W.	Gemeten waarde
G.S.S.D.	Gestandaardiseerde meetwaarde
RG Eis	<= rapportagegrens danwel waarde landbouw/natuur
LN	Waarde landbouw/natuur
WO	Normwaarde wonen
IND	Normwaarde industrie
IW	Interventiewaarde / normwaarde sterk verontreinigd
-	<= Waarde landbouw/natuur
Wo	Oordeel Wonen

Deze toetsing is met de grootste zorg samengesteld Eurofins Analytico B.V. is echter niet verantwoordelijk voor de uitkomst van deze toetsing.

Analyse	Eenheid	MM-11			RG Eis	LN	WO	IND	IW
		G.W.	G.S.S.D	Oordeel					
Bodemtype correctie									
Fractie < 2 µm		11.5							
Organische stof volgens gloeiverlies methode		3.1							
Metalen									
Barium (Ba)	mg/kg d.s.	51	90.3		20				920
Cadmium (Cd)	mg/kg d.s.	0.27	0.388	-	0.2	0.6	1.2	4.3	13
Kobalt (Co)	mg/kg d.s.	5.0	8.62	-	3	15	35	190	190
Koper (Cu)	mg/kg d.s.	22	33.3	-	5	40	54	190	190
Kwik (Hg)	mg/kg d.s.	0.13	0.161	Wo	0.05	0.15	0.83	4.8	36
Molybdeen (Mo)	mg/kg d.s.	<1.5	1.05	-	1.5	1.5	88	190	190
Nikkel (Ni)	mg/kg d.s.	14	22.8	-	4	35		100	100
Lood (Pb)	mg/kg d.s.	57	75	Wo	10	50	210	530	530
Zink (Zn)	mg/kg d.s.	87	137	-	20	140	200	720	720
Minerale olie									
Minerale olie totaal (C10-C40)	mg/kg d.s.	<35	79	-	35	190	190	500	5000
Polychloorbifenylen, PCB									
PCB (som 7) (factor 0,7)	mg/kg d.s.	0.0049	0.0158	-	0.0049	0.02	0.04	0.5	1
Polycyclische Aromatische Koolwaterstoffen, PAK									
PAK VROM (10) (factor 0,7)	mg/kg d.s.	0.70	0.701	-	0.5	1.5	6.8	40	40

<u>Eurofins Nr.</u>	<u>Monsteromschrijving</u>	<u>Datum Monstername</u>	<u>Eindoordeel</u>
M2M-202400302746	MM-11	08-02-2024	Landbouw/Natuur

Legenda	
G.W.	Gemeten waarde
G.S.S.D.	Gestandaardiseerde meetwaarde
RG Eis	<= rapportagegrens danwel waarde landbouw/natuur
LN	Waarde landbouw/natuur
WO	Normwaarde wonen
IND	Normwaarde industrie
IW	Interventiewaarde / normwaarde sterk verontreinigd
-	<= Waarde landbouw/natuur
Wo	Oordeel Wonen

Deze toetsing is met de grootste zorg samengesteld Eurofins Analytico B.V. is echter niet verantwoordelijk voor de uitkomst van deze toetsing.

Analyse	Eenheid	MM-12			RG Eis	LN	WO	IND	IW
		G.W.	G.S.S.D	Oordeel					
Bodemtype correctie									
Fractie < 2 µm		29.5							
Organische stof volgens gloeiverlies methode		3.7							
Metalen									
Barium (Ba)	mg/kg d.s.	52	45.4		20				920
Cadmium (Cd)	mg/kg d.s.	<0.20	0.161	-	0.2	0.6	1.2	4.3	13
Kobalt (Co)	mg/kg d.s.	11	9.65	-	3	15	35	190	190
Koper (Cu)	mg/kg d.s.	23	23.7	-	5	40	54	190	190
Kwik (Hg)	mg/kg d.s.	0.11	0.108	-	0.05	0.15	0.83	4.8	36
Molybdeen (Mo)	mg/kg d.s.	<1.5	1.05	-	1.5	1.5	88	190	190
Nikkel (Ni)	mg/kg d.s.	31	27.5	-	4	35		100	100
Lood (Pb)	mg/kg d.s.	36	36.8	-	10	50	210	530	530
Zink (Zn)	mg/kg d.s.	76	73.9	-	20	140	200	720	720
Minerale olie									
Minerale olie totaal (C10-C40)	mg/kg d.s.	<35	66.2	-	35	190	190	500	5000
Polychloorbifenylen, PCB									
PCB (som 7) (factor 0,7)	mg/kg d.s.	0.0049	0.0132	-	0.0049	0.02	0.04	0.5	1
Polycyclische Aromatische Koolwaterstoffen, PAK									
PAK VROM (10) (factor 0,7)	mg/kg d.s.	0.35	0.35	-	0.5	1.5	6.8	40	40

<u>Eurofins Nr.</u>	<u>Monsteromschrijving</u>	<u>Datum Monstername</u>	<u>Eindoordeel</u>
M2M-202400302747	MM-12	08-02-2024	Landbouw/Natuur

Legenda	
G.W.	Gemeten waarde
G.S.S.D.	Gestandaardiseerde meetwaarde
RG Eis	<= rapportagegrens danwel waarde landbouw/natuur
LN	Waarde landbouw/natuur
WO	Normwaarde wonen
IND	Normwaarde industrie
IW	Interventiewaarde / normwaarde sterk verontreinigd
-	<= Waarde landbouw/natuur

Deze toetsing is met de grootste zorg samengesteld Eurofins Analytico B.V. is echter niet verantwoordelijk voor de uitkomst van deze toetsing.

Analyse	Eenheid	2-1			RG	LN	T	I
		G.W.	G.S.S.D	Oordeel				
Bodemtype correctie								
Fractie < 2 µm		22.1						
Organische stof volgens gloeiverlies methode		<0.7						
Metalen								
Barium (Ba)	mg/kg d.s.	59	65.1		20	190	555	920
Cadmium (Cd)	mg/kg d.s.	<0.20	0.184	-	0.2	0.6	6.8	13
Kobalt (Co)	mg/kg d.s.	8.7	9.56	-	3	15	102	190
Koper (Cu)	mg/kg d.s.	34	41.5	> LN	5	40	115	190
Kwik (Hg)	mg/kg d.s.	0.20	0.217	> LN	0.05	0.15	18.1	36
Molybdeen (Mo)	mg/kg d.s.	<1.5	1.05	-	1.5	1.5	95.8	190
Nikkel (Ni)	mg/kg d.s.	22	24	-	4	35	67.5	100
Lood (Pb)	mg/kg d.s.	51	58.5	> LN	10	50	290	530
Zink (Zn)	mg/kg d.s.	75	88	-	20	140	430	720
Minerale olie								
Minerale olie totaal (C10-C40)	mg/kg d.s.	<35	122	-	35	190	2600	5000
Polychloorbifenylen, PCB								
PCB (som 7) (factor 0,7)	mg/kg d.s.	0.0049	0.0245	-	0.007	0.02	0.51	1
Polycyclische Aromatische Koolwaterstoffen, PAK								
PAK VROM (10) (factor 0,7)	mg/kg d.s.	0.35	0.35	-	0.35	1.5	20.8	40

<u>Eurofins Nr.</u>	<u>Monsteromschrijving</u>	<u>Datum Monstername</u>
M2M-202400302745	2-1	08-02-2024

Legenda	
G.W.	Gemeten waarde
G.S.S.D.	Gestandaardiseerde meetwaarde
RG	Rapportagegrens
LN	Waarde landbouw/natuur
T	Tussenwaarde
I	Interventiewaarde
-	<= Waarde landbouw/natuur
> LN	> Waarde landbouw/natuur

Deze toetsing is met de grootste zorg samengesteld Eurofins Analytico B.V. is echter niet verantwoordelijk voor de uitkomst van deze toetsing.

Analyse	Eenheid	MM-11	RG	LN	T	I		
	G.W.	G.S.S.D	Oordeel					
Bodemtype correctie								
Fractie < 2 µm	11.5							
Organische stof volgens gloeiverlies methode	3.1							
Metalen								
Barium (Ba)	mg/kg d.s.	51	90.3	20	190	555	920	
Cadmium (Cd)	mg/kg d.s.	0.27	0.388	-	0.2	0.6	6.8	13
Kobalt (Co)	mg/kg d.s.	5.0	8.62	-	3	15	102	190
Koper (Cu)	mg/kg d.s.	22	33.3	-	5	40	115	190
Kwik (Hg)	mg/kg d.s.	0.13	0.161	> LN	0.05	0.15	18.1	36
Molybdeen (Mo)	mg/kg d.s.	<1.5	1.05	-	1.5	1.5	95.8	190
Nikkel (Ni)	mg/kg d.s.	14	22.8	-	4	35	67.5	100
Lood (Pb)	mg/kg d.s.	57	75	> LN	10	50	290	530
Zink (Zn)	mg/kg d.s.	87	137	-	20	140	430	720
Minerale olie								
Minerale olie totaal (C10-C40)	mg/kg d.s.	<35	79	-	35	190	2600	5000
Polychloorbifenylen, PCB								
PCB (som 7) (factor 0,7)	mg/kg d.s.	0.0049	0.0158	-	0.007	0.02	0.51	1
Polycyclische Aromatische Koolwaterstoffen, PAK								
PAK VROM (10) (factor 0,7)	mg/kg d.s.	0.70	0.701	-	0.35	1.5	20.8	40

<u>Eurofins Nr.</u>	<u>Monsteromschrijving</u>	<u>Datum Monstername</u>
M2M-202400302746	MM-11	08-02-2024

Legenda	
G.W.	Gemeten waarde
G.S.S.D.	Gestandaardiseerde meetwaarde
RG	Rapportagegrens
LN	Waarde landbouw/natuur
T	Tussenwaarde
I	Interventiewaarde
-	<= Waarde landbouw/natuur
> LN	> Waarde landbouw/natuur

Deze toetsing is met de grootste zorg samengesteld Eurofins Analytico B.V. is echter niet verantwoordelijk voor de uitkomst van deze toetsing.

Analyse	Eenheid	MM-12	RG	LN	T	I		
	G.W.	G.S.S.D	Oordeel					
Bodemtype correctie								
Fractie < 2 µm	29.5							
Organische stof volgens gloeiverlies methode	3.7							
Metalen								
Barium (Ba)	mg/kg d.s.	52	45.4	20	190	555	920	
Cadmium (Cd)	mg/kg d.s.	<0.20	0.161	-	0.2	0.6	6.8	13
Kobalt (Co)	mg/kg d.s.	11	9.65	-	3	15	102	190
Koper (Cu)	mg/kg d.s.	23	23.7	-	5	40	115	190
Kwik (Hg)	mg/kg d.s.	0.11	0.108	-	0.05	0.15	18.1	36
Molybdeen (Mo)	mg/kg d.s.	<1.5	1.05	-	1.5	1.5	95.8	190
Nikkel (Ni)	mg/kg d.s.	31	27.5	-	4	35	67.5	100
Lood (Pb)	mg/kg d.s.	36	36.8	-	10	50	290	530
Zink (Zn)	mg/kg d.s.	76	73.9	-	20	140	430	720
Minerale olie								
Minerale olie totaal (C10-C40)	mg/kg d.s.	<35	66.2	-	35	190	2600	5000
Polychloorbifenylen, PCB								
PCB (som 7) (factor 0,7)	mg/kg d.s.	0.0049	0.0132	-	0.007	0.02	0.51	1
Polycyclische Aromatische Koolwaterstoffen, PAK								
PAK VROM (10) (factor 0,7)	mg/kg d.s.	0.35	0.35	-	0.35	1.5	20.8	40

<u>Eurofins Nr.</u>	<u>Monsteromschrijving</u>	<u>Datum Monstername</u>
M2M-202400302747	MM-12	08-02-2024

Legenda	
G.W.	Gemeten waarde
G.S.S.D.	Gestandaardiseerde meetwaarde
RG	Rapportagegrens
LN	Waarde landbouw/natuur
T	Tussenwaarde
I	Interventiewaarde
-	<= Waarde landbouw/natuur

Deze toetsing is met de grootste zorg samengesteld Eurofins Analytico B.V. is echter niet verantwoordelijk voor de uitkomst van deze toetsing.

Analyse	Eenheid	1-1-1			RG	S	I
		G.W.	G.S.S.D	Oordeel			
Metalen							
Barium (Ba)	µg/l	73	73	> SW	20	50	625
Cadmium (Cd)	µg/l	<0.20	0.14	-	0.2	0.4	6
Kobalt (Co)	µg/l	9.5	9.5	-	2	20	100
Koper (Cu)	µg/l	<2.0	1.4	-	2	15	75
Kwik (Hg)	µg/l	<0.050	0.035	-	0.05	0.05	0.3
Molybdeen (Mo)	µg/l	<2.0	1.4	-	2	5	300
Nikkel (Ni)	µg/l	8.8	8.8	-	3	15	75
Lood (Pb)	µg/l	<2.0	1.4	-	2	15	75
Zink (Zn)	µg/l	61	61	-	10	65	800
Vluchtige Aromatische Koolwaterstoffen							
Benzeen	µg/l	<0.20	0.14	-	0.2	0.2	30
Tolueen	µg/l	<0.20	0.14	-	0.2	7	1000
Ethylbenzeen	µg/l	<0.20	0.14	-	0.2	4	150
Xylenen (som) factor 0,7	µg/l	0.21	0.21	-	0.2	0.2	70
Styreen	µg/l	<0.20	0.14	-	0.2	6	300
Naftaleen	µg/l	<0.020	0.014	-	0.02	0.01	70
Vluchtige organische halogeenkoolwaterstoffen							
Dichloormethaan	µg/l	<0.20	0.14	-	0.2	0.01	1000
Trichloormethaan	µg/l	<0.20	0.14	-	0.2	6	400
Tetrachloormethaan	µg/l	<0.10	0.07	-	0.1	0.01	10
Trichlooretheen	µg/l	<0.20	0.14	-	0.2	24	500
Tetrachlooretheen	µg/l	<0.10	0.07	-	0.1	0.01	40
1,1-Dichloorethaan	µg/l	<0.20	0.14	-	0.2	7	900
1,2-Dichloorethaan	µg/l	<0.20	0.14	-	0.2	7	400
1,1,1-Trichloorethaan	µg/l	<0.10	0.07	-	0.1	0.01	300
1,1,2-Trichloorethaan	µg/l	<0.10	0.07	-	0.1	0.01	130
Tribroommethaan	µg/l	<0.20	0.14	-			630
Vinylchloride	µg/l	<0.10	0.07	-	0.2	0.01	5
1,1-Dichlooretheen	µg/l	<0.10	0.07	-	0.1	0.01	10
1,2-Dichloorethenen (Som) factor 0,7	µg/l	0.14	0.14	-	0.2	0.01	20
Dichloorpropanen som factor 0.7	µg/l	0.42	0.42	-	0.6	0.8	80
Minerale olie							
Minerale olie totaal (C10-C40)	µg/l	<50	35	-	50	50	600

<u>Eurofins Nr.</u>	<u>Monsteromschrijving</u>	<u>Datum Monstername</u>
M2M-202400310692	1-1-1	15-02-2024

<u>Legenda</u>	
G.W.	Gemeten waarde
G.S.S.D.	Gestandaardiseerde meetwaarde
RG	Rapportagegrens
S	Streefwaarde
T	Tussenwaarde
I	Interventiewaarde
-	<= Streefwaarde
> SW	> Streefwaarde

Deze toetsing is met de grootste zorg samengesteld Eurofins Analytico B.V. is echter niet verantwoordelijk voor de uitkomst van deze toetsing.

Bijlage | 5

Achtergrondinformatie

1. Toelichting bij verschillende onderzoeken/onderzoekstappen

Vooronderzoek

Ook wel bekend als historisch onderzoek. Het betreft het verzamelen van informatie over de locatie middels archiefonderzoek, historisch bronnen en kaarten en een locatie-inspectie. Het vooronderzoek wordt uitgevoerd conform de NEN 5717 (waterbodem) en de NEN 5725 (landbodem). In het geval van asfaltonderzoek is de opzet omschreven in de CROW 210.

Verkendend bodemonderzoek

Op basis van de gekozen strategie (onverdachte of verdachte locatie) worden een aantal boringen en/of peilbuizen geplaatst. Een aantal grond- en grondwatermonsters wordt geanalyseerd op de relevante parameters. In de rapportage wordt verwoord of de milieuhygiënische kwaliteit voldoende is voor hetgeen is voorgenomen of dat nader bodemonderzoek noodzakelijk is. Het verkendend bodemonderzoek wordt uitgevoerd conform de NEN 5740.

Nader bodemonderzoek

Het in één of meerdere fasen vaststellen van de aard, oorzaak, mate, omvang en ligging van een verontreiniging. In de rapportage wordt de verontreinigingssituatie omschreven. Over het algemeen wordt ook een risicobeoordeling uitgevoerd). Uitvoering (behoudens voor asbest) conform de NTA 5755.

Verkendend asbest in grondonderzoek

Onderzoek naar asbest in de bodem met minder dan 50 gewichtsprocent bodemvreemd materiaal. In de rapportage wordt verwoord of het asbestgehalte aanleiding geeft tot nader onderzoek. Uitvoering conform de NEN 5707.

Verkendend asbest in puinonderzoek

Onderzoek naar asbest in funderingslagen, stortlocaties en wegen met meer dan 50 gewichtsprocent bodemvreemd materiaal. In de rapportage wordt verwoord of het asbestgehalte aanleiding geeft tot nader onderzoek. Uitvoering conform de NEN 5897.

Nader asbest in grond- of puinonderzoek

Onderzoek naar de oorzaak, mate, omvang en ligging van een asbestverontreiniging. In de rapportage worden de verontreinigingssituatie omschreven. Over het algemeen wordt ook een risicobeoordeling uitgevoerd. Uitvoering conform de NEN 5707 of NEN 5897.

Verkendend waterbodemonderzoek

Onderzoek voor het bepalen van de milieuhygiënische kwaliteit van de waterbodem en daaruit vrijkomende baggerspecie. In de rapportage wordt verwoord dat de milieuhygiënische kwaliteit voldoende is voor hetgeen is voorgenomen of dat nader waterbodemonderzoek noodzakelijk is. Het verkendend waterbodemonderzoek wordt uitgevoerd conform de NEN 5720.

Partijkeuring

Ook wel bekend als AP04. Een onderzoek gericht op het vervoeren en elders toepassen van grond of bouwstof. In de rapportage worden de hergebruiksmogelijkheden verwoord.

Asfaltonderzoek

Onderzoek naar de laagopbouw en teerhoudendheid van asfalt. Het asfaltonderzoek wordt uitgevoerd conform de CROW 210.

2. Toetsingskader

De toetsingen worden conform de geldende richtlijnen uitgevoerd. Voor parameters anders dan asbest geschiedt dit middels BoToVa (Bodem Toets- en Validatieservice). In de toetstabellen zijn ook de normwaarden voor de geanalyseerde parameters weergegeven.

De toetsingswaarden zijn opgenomen in de Regeling Bodemkwaliteit bijlage B, Besluit Activiteiten Leefomgeving Bijlage IIA en Besluit Kwaliteit Leefomgeving bijlage Vd. De meest recente versies zijn te raadplegen via wetten.overheid.nl.

De toetsingswaarden zijn als volgt gedefinieerd:

Waarde Landbouw/natuur

Voor grond en baggerspecie bij regeling vastgestelde gehalten aan chemische stoffen voor een goede bodemkwaliteit, waarvoor geldt dat er geen sprake is van belasting door lokale verontreinigingsbronnen. Deze waarden zijn (door gemeenten) vastgesteld in het project 'achtergrondwaarden 2000 (AW 2000)'.

Interventiewaarde

Waarde waarmee voor verontreinigende stoffen in grond en grondwater het concentratieniveau wordt aangegeven waarboven sprake is van ernstige vermindering of dreigende vermindering van de functionele eigenschappen die de bodem heeft voor mens, plant of dier. In het grondwater aangeduid als signaleringsparameter beoordeling grondwatersanering.

Streefwaarden grondwater

Aanduiding van het ijkpunt voor de milieukwaliteit voor de lange termijn, uitgaande van verwaarloosbare risico's voor het ecosysteem waarbij voor metalen onderscheid wordt gemaakt tussen diep en ondiep grondwater.

Tussenwaarde (formeel vervallen)

Voor grond: het rekenkundig gemiddelde van de achtergrondwaarde en de interventiewaarde van een verontreinigende stof.

Voor grondwater: het rekenkundig gemiddelde van de streefwaarde en de interventiewaarde van een verontreinigende stof.

De tussenwaarde is de concentratiegrens waarboven in beginsel nader onderzoek wordt uitgevoerd, omdat het vermoeden van ernstige bodemverontreiniging bestaat.

Naast de toetsing aan de bovenstaande waarden kan ook (indicatief) getoetst worden aan bodemkwaliteitsklassen ('Landbouw/natuur', 'Wonen', 'Industrie', 'Matig verontreinigd' of 'Sterk verontreinigd').

Waterbodem

De analyseresultaten kunnen getoetst worden aan de voorwaarden voor de volgende generieke toetsingskaders:

1. toepassen in oppervlaktewater
Inhoudend: het gericht plaatsen van bagger waarbij een nieuwe waterbodem ontstaat. Daarvoor wordt de waterbodemkwaliteit, met behulp van het toetsingsprogramma BoToVa, onderverdeeld in de klassen 'niet verontreinigd', 'licht verontreinigd', 'matig verontreinigd' of 'sterk verontreinigd'¹⁷. Ook de kwaliteit van de ontvangende waterbodem is van belang;
2. verspreiden over aangrenzend perceel
hiervoor wordt de msPAF-toets¹⁸ gebruikt tenzij al bekend is dat sprake is van 'vrij toepasbare (verspreidbare) baggerspecie'(zie punt 1)
3. toepassing op landbodem
de waterbodemkwaliteit wordt in het kader van deze toepassing onderverdeeld in de klassen 'landbouw/natuur', 'wonen', 'industrie', 'matig verontreinigd' of 'sterk verontreinigd'¹⁹

¹⁷ De normwaarden zijn afkomstig uit de Regeling Bodemkwaliteit

¹⁸ 'Vrij toepasbare bagger' kan zonder aanvullende toetsingen onder meer verspreid worden op het aangrenzende perceel. Een aanvullende toetsing met behulp van msPAF is alleen noodzakelijk bij de klassen licht of matig verontreinigd

msPAF meer stoffen **Potentieel Aangetaste Fractie van lagere organismen. De msPAF-toets is een methode om ecologische risico's te bepalen.** De toets geeft een indicatie over het deel van de aanwezige organismen dat nadelige gevolgen kan ondervinden als gevolg van het aanwezige mengsel van verontreinigingen. Op basis van het criterium dat de verspreidbare hoeveelheid bagger minimaal gelijk moet blijven, is de norm gesteld op msPAF-metalen < 50% en msPAF-organisch <15%. Naast de msPAF zijn 7 stoffen individueel genormeerd te weten cadmium, kwik, lood, molybdeen, nikkel, PCB en minerale olie

¹⁹ De analyseresultaten worden, na omrekening tot gehalten standaardbodem, getoetst aan de normwaarden voor toepassen van grond op of in de bodem (Regeling bodemkwaliteit)

3. Betrouwbaarheid van onderzoeken

Bodemonderzoeken worden op zorgvuldige wijze verricht volgens de algemeen gebruikelijke inzichten en methoden. Het gehele proces van offerte tot en met rapportage is geborgd in een gecertificeerd ISO 9001 kwaliteitssysteem. Analyses vinden, tenzij anders vermeld, plaats in geaccrediteerde laboratoria.

PJ Milieu BV streeft bij elk milieuhygiënisch onderzoek naar een optimale representativiteit. Echter, een dergelijk onderzoek is gebaseerd op het verrichten van een beperkt aantal monsterlocaties en het nemen en analyseren van een beperkt aantal monsters. Hierdoor blijft het mogelijk, dat plaatselijke afwijkingen in de samenstelling van grond en/of grondwater aanwezig zijn, welke tijdens het onderzoek niet naar voren zijn gekomen.



PJ Milieu BV is niet aansprakelijk voor hieruit voortvloeiende schade of gevolgen van welke aard ook.

Hierbij wordt er tevens op gewezen, dat het uitgevoerde bodemonderzoek een momentopname is. Beïnvloeding van grond- en grondwaterkwaliteit zal ook plaats kunnen vinden na uitvoering van dit onderzoek, bijvoorbeeld door bouwrijp maken of aanvoer van grond van elders.

Naarmate een langere tijd is verlopen na uitvoering van het onderzoek, dient men meer voorzichtigheid te betrachten en voorbehoud te maken bij het gebruik van de onderzoeksresultaten.

Bijlage | 6

Tekening

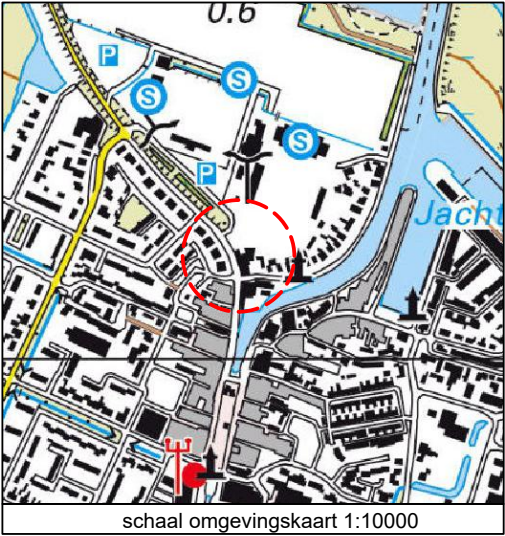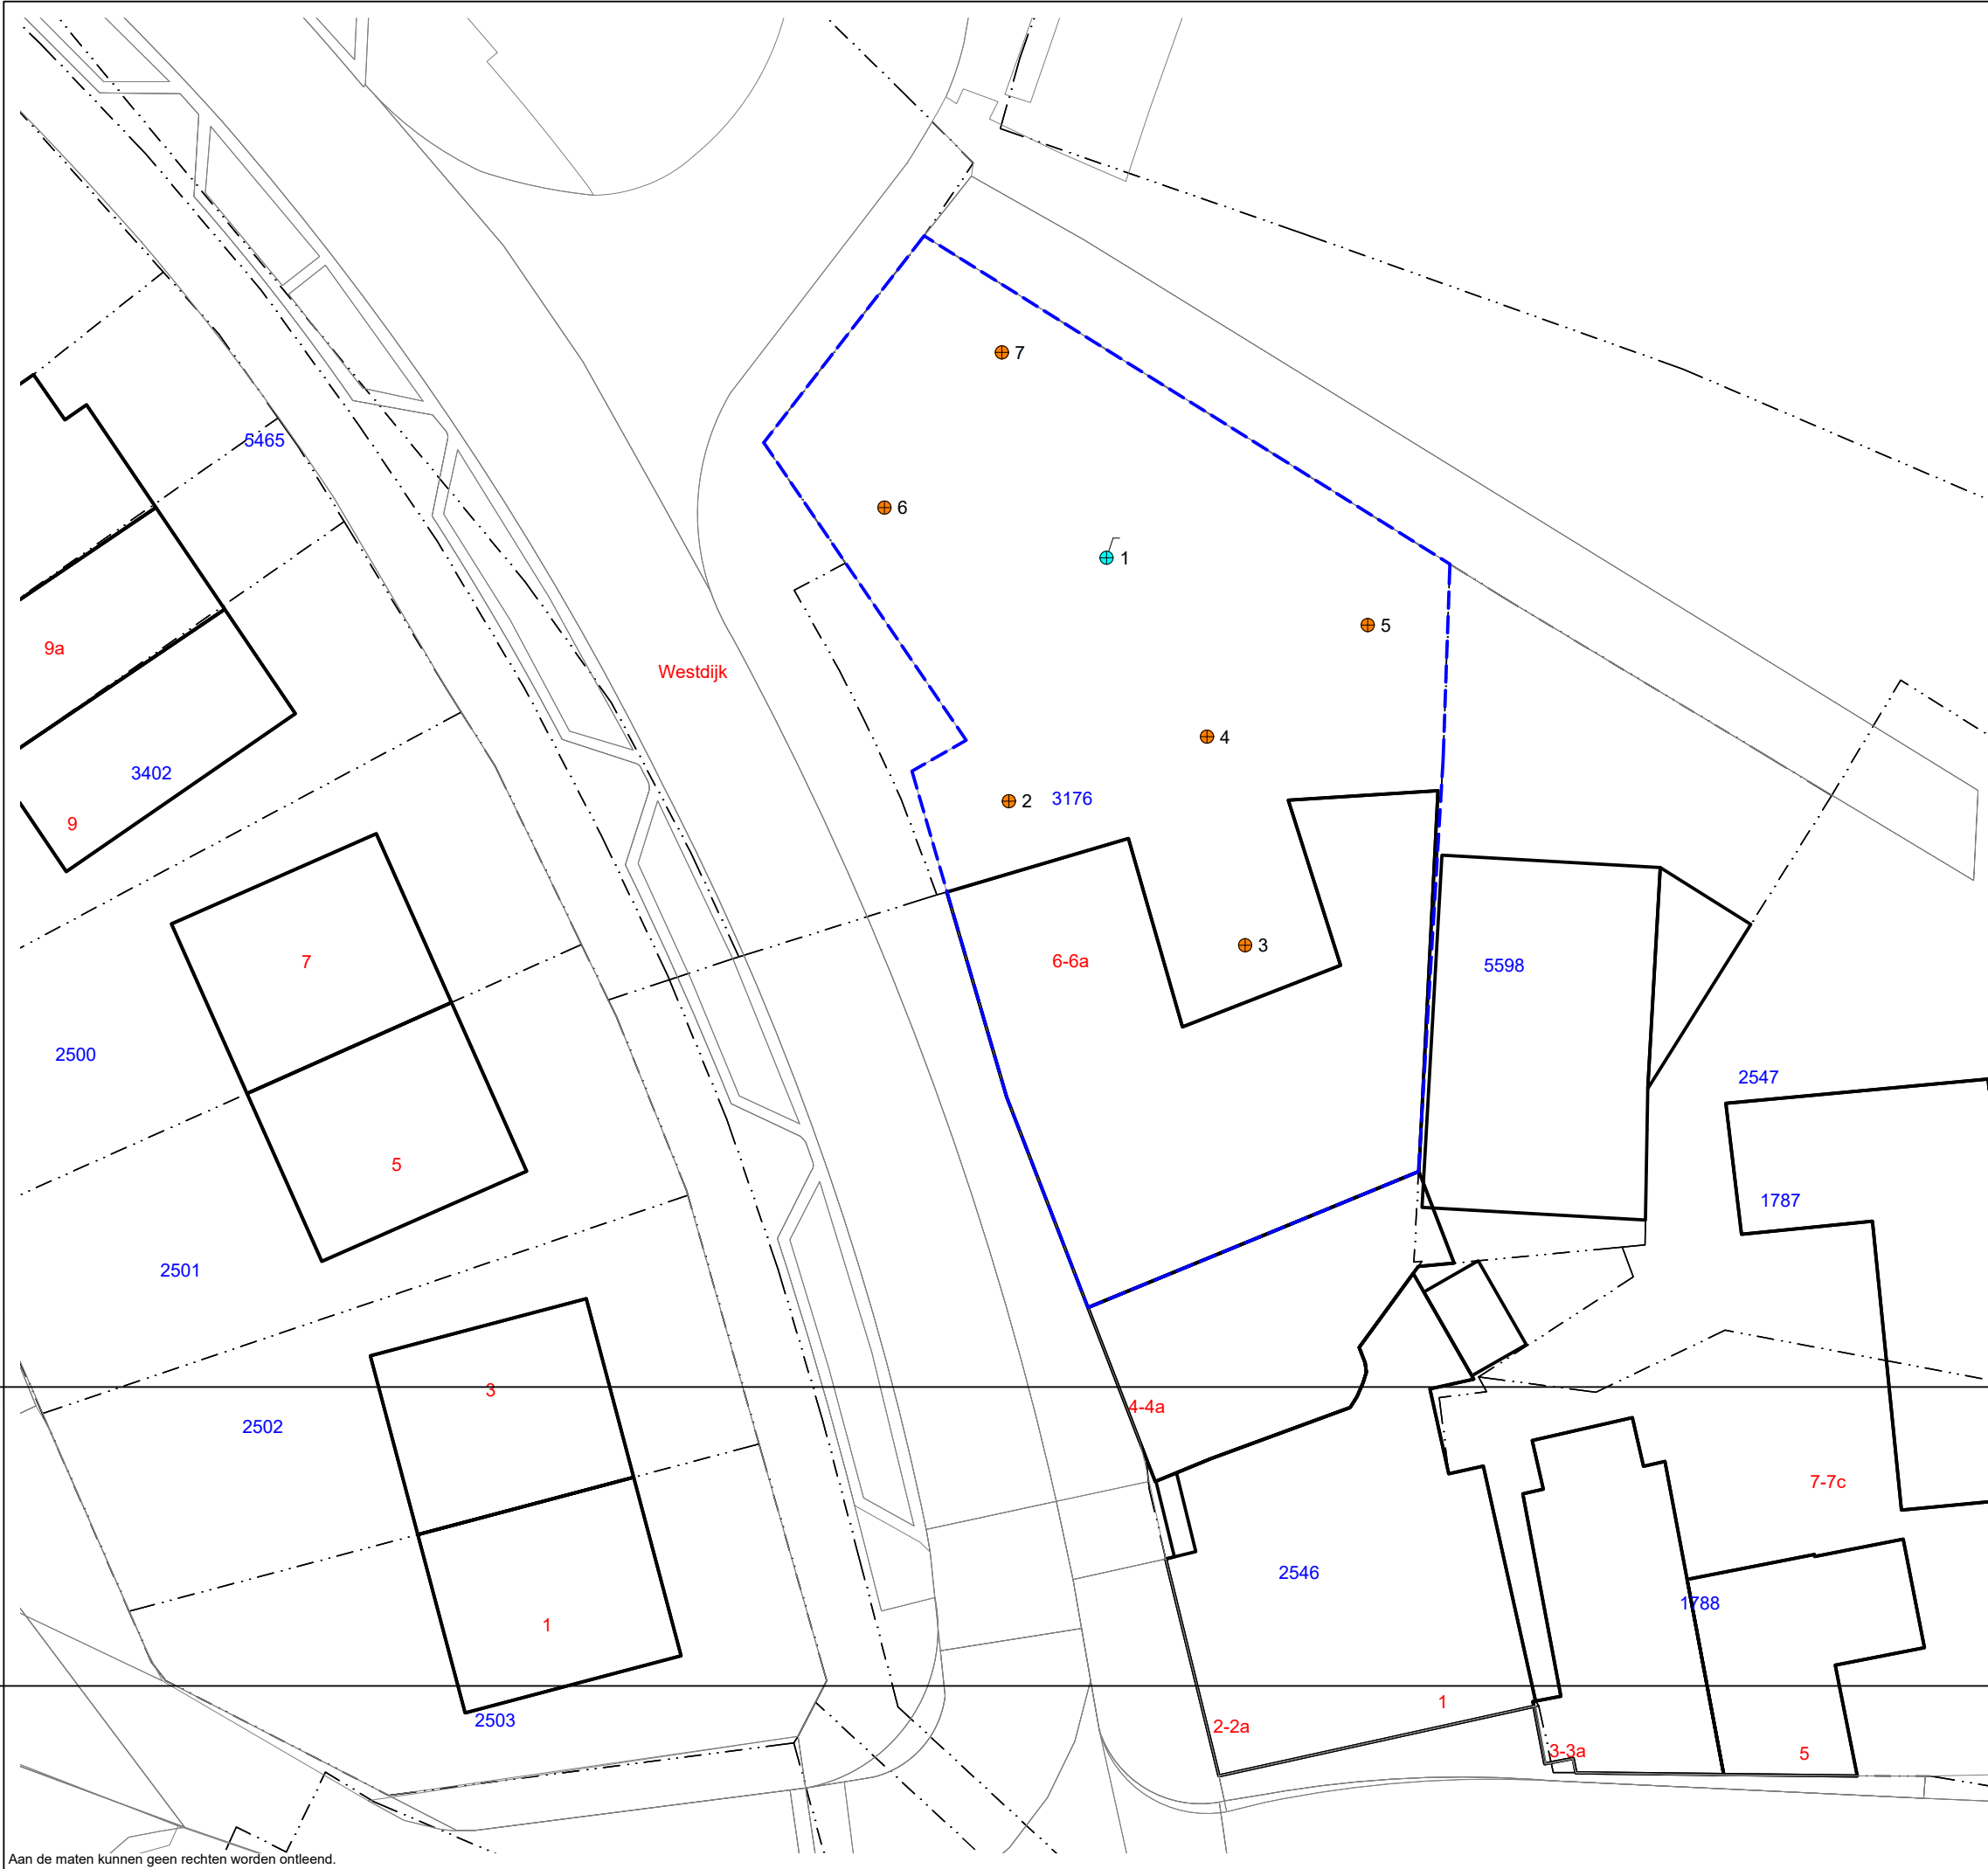

- LEGENDA
- Boring
 - Peilbuis
 - Huisnummer
 - Perceelsnummer
 - Onderzoeklocatie
 - Bebouwing (buitenmuur)
 - Perceelsgrens (Kadaster)
 - Topografie

Projectnaam:	
Westdijk 6 Bunschoten-Sp	
Type:	
Verkennd bodemonderz	
Omschrijving:	
Situatietekening	
Projectnr:	Bestands
1536103A	153610
Formaat:	Getekend:
A3	
Schaal:	0m 2
1:250	

PJ Milieu BV

Adres: Nijverheidsstraat 21
3861 RJ Nijkerk
Telefoon: 033 - 245 85 11
E-mail: info@pjmilieu.nl
Internet: www.pjmilieu.nl



LEVEN
EN WERKEN
MET LAND
EN WATER