


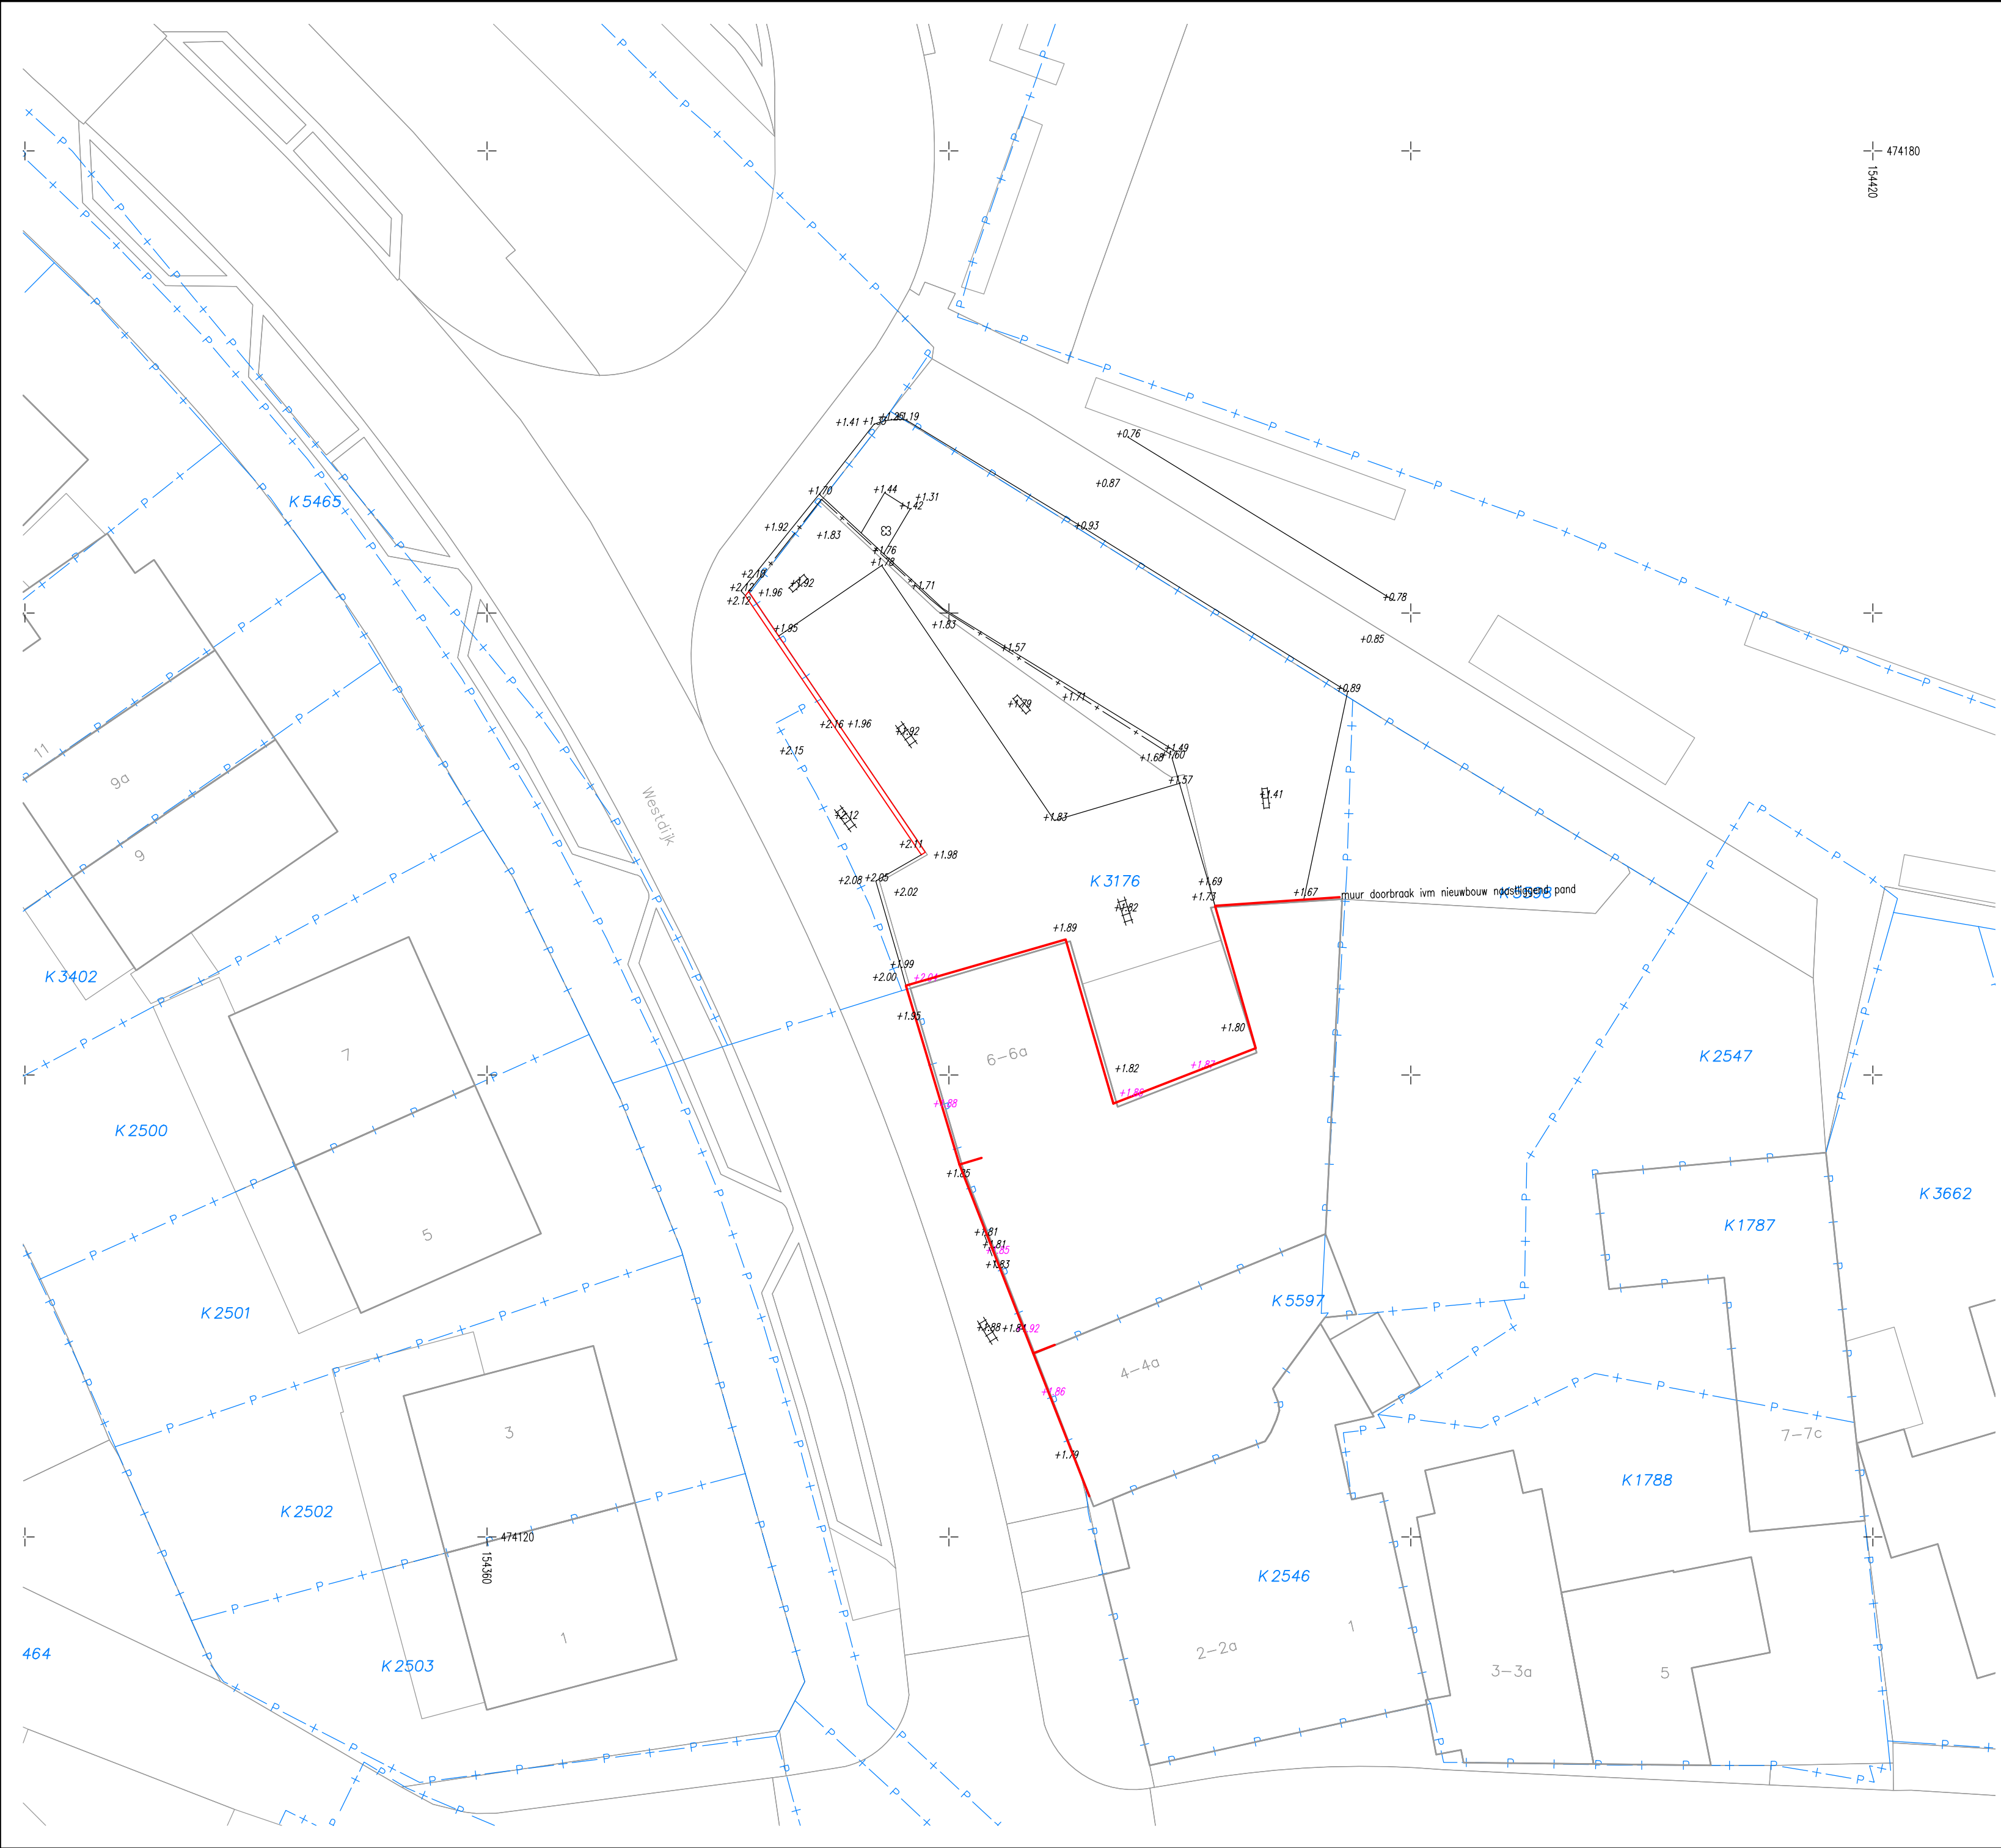

LEGENDA	
	boom
	klinkers
	tegels
	dorpelhoogte
	gevel hoofdgebouw
	hek / hekwerk
	hoogtepunt
	kant klinkers
	muur kant
	kant tegels
	lijngoot

A	05-06-2024	8423.104	verwerken meting	SH	
Wijz	Datum	Projectnr	Omschrijving	Par	Gez
Bron: Meting FACTO GEO				Datum: 03-06-2024	
M Blokker Architecten					
Westdijk 6, Bunschoten					
Situatie (t.o.v. NAP)					
			Schaal: 1:200 Formaat: A2 liggend (594x420 mm)		
			8423.104 Westdijk 6 Bunschoten.dwg		
			N:\Project\8423\104\4_verwerking\cad		
			Datum: 05 juni 2024		
			Deventer		
E-mail: 8423.104@facto-geo.nl			Tel: 088 - 7181200		