




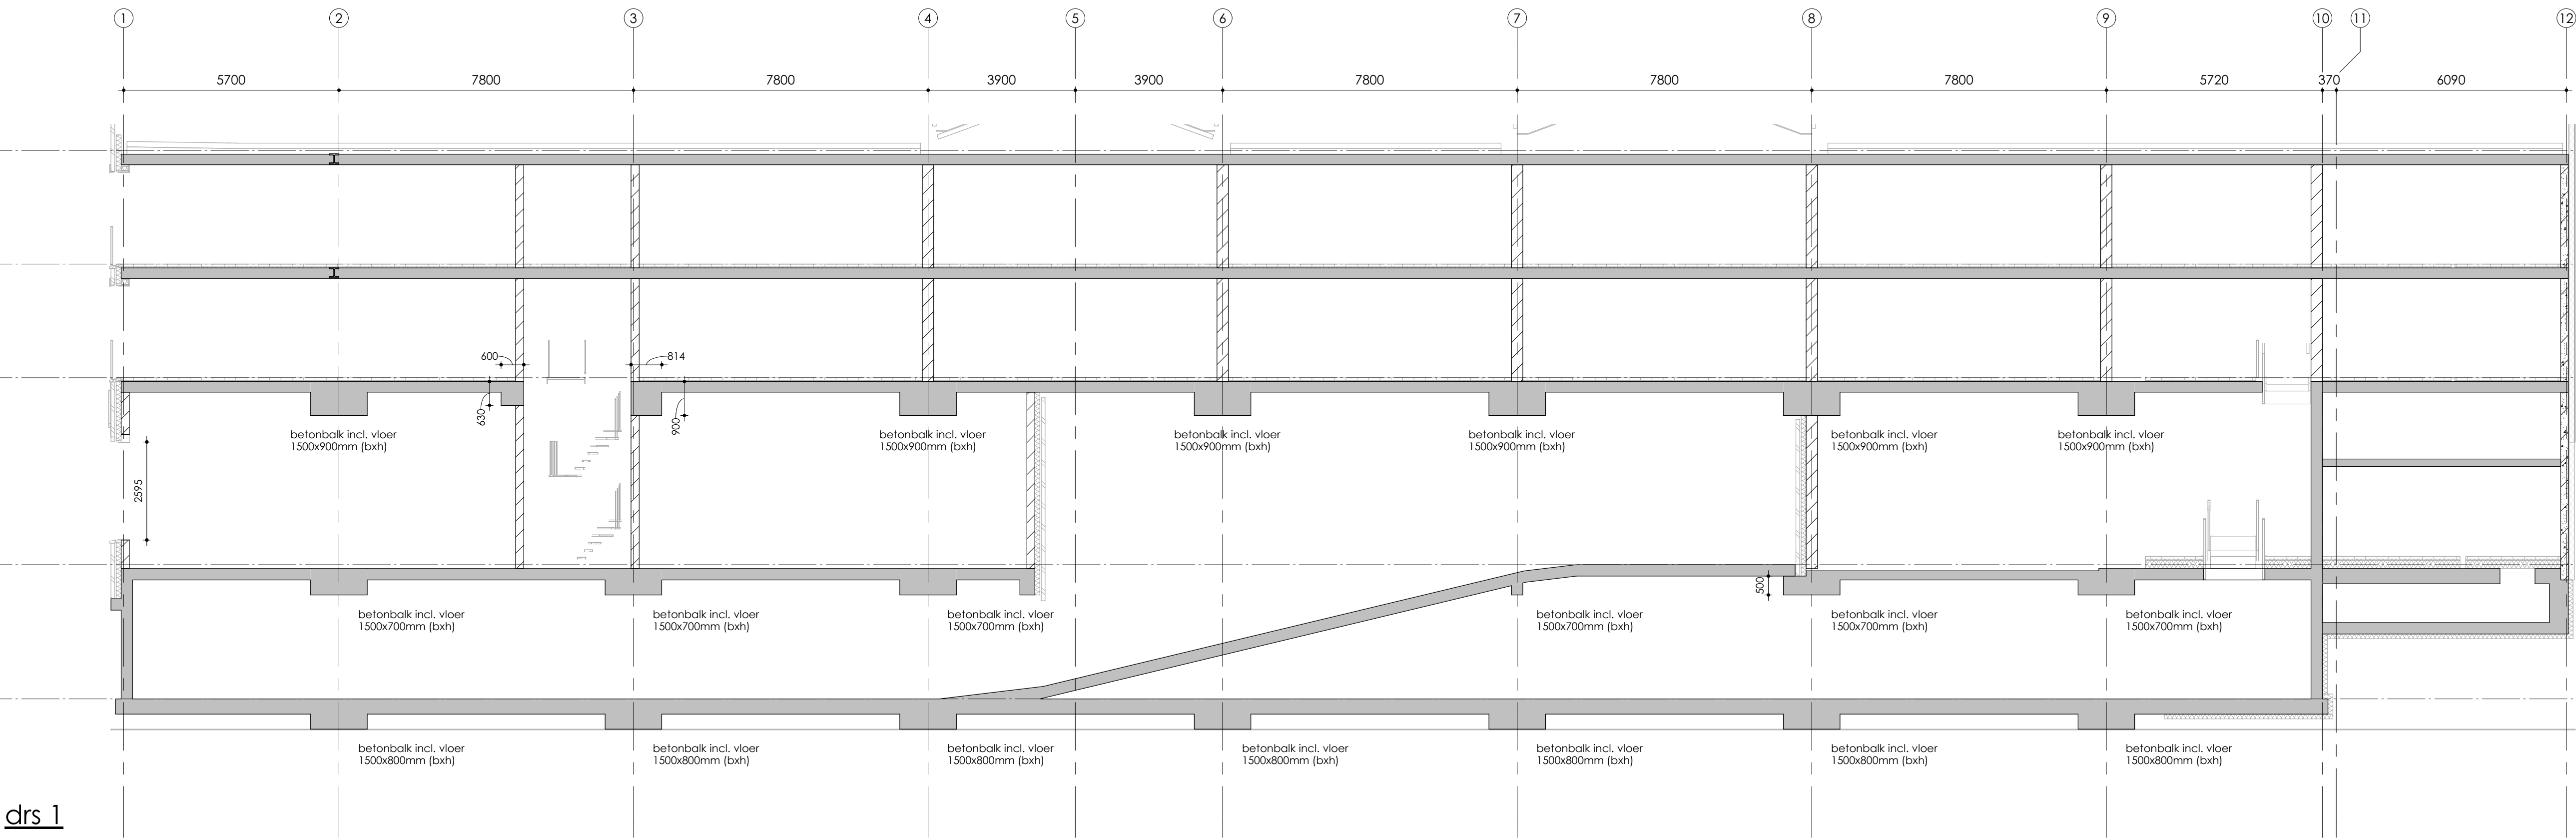


drs 1
1 : 100

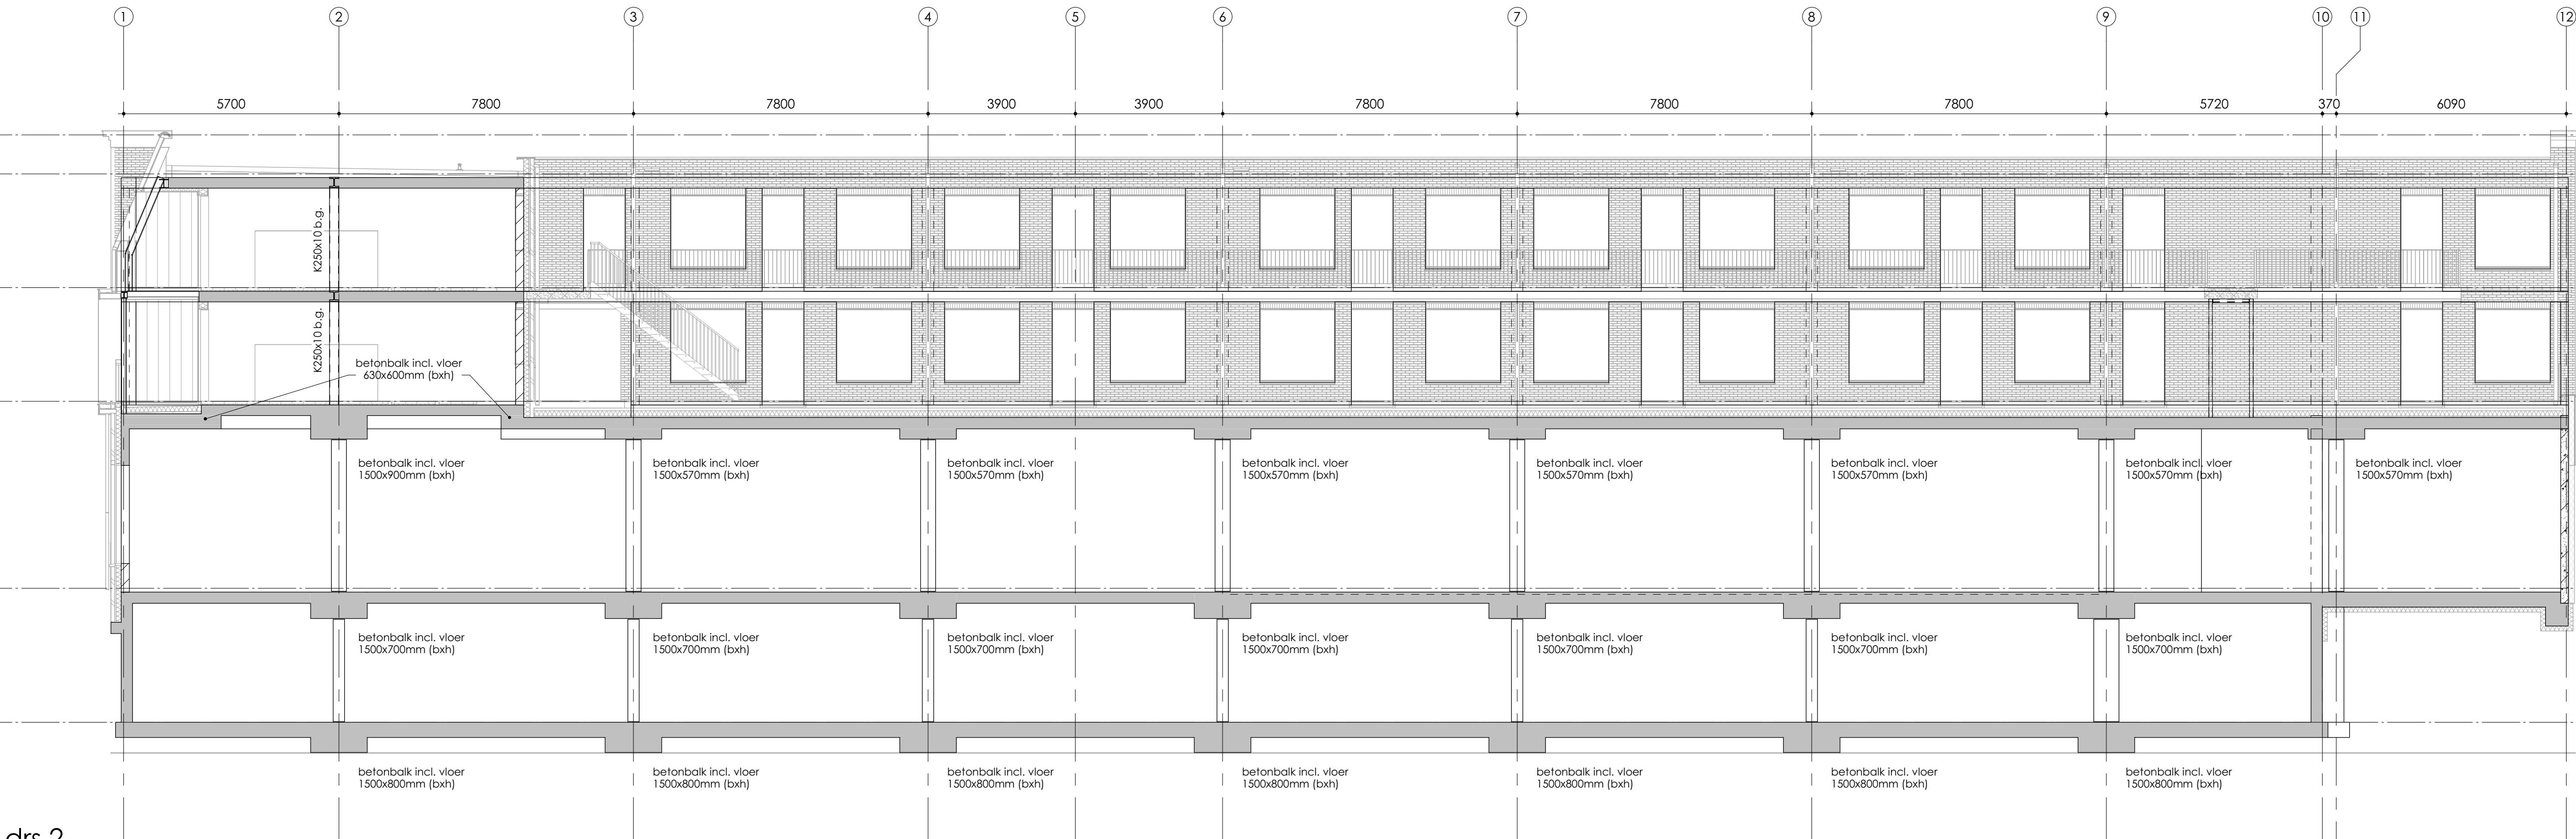


drs 2
1 : 100

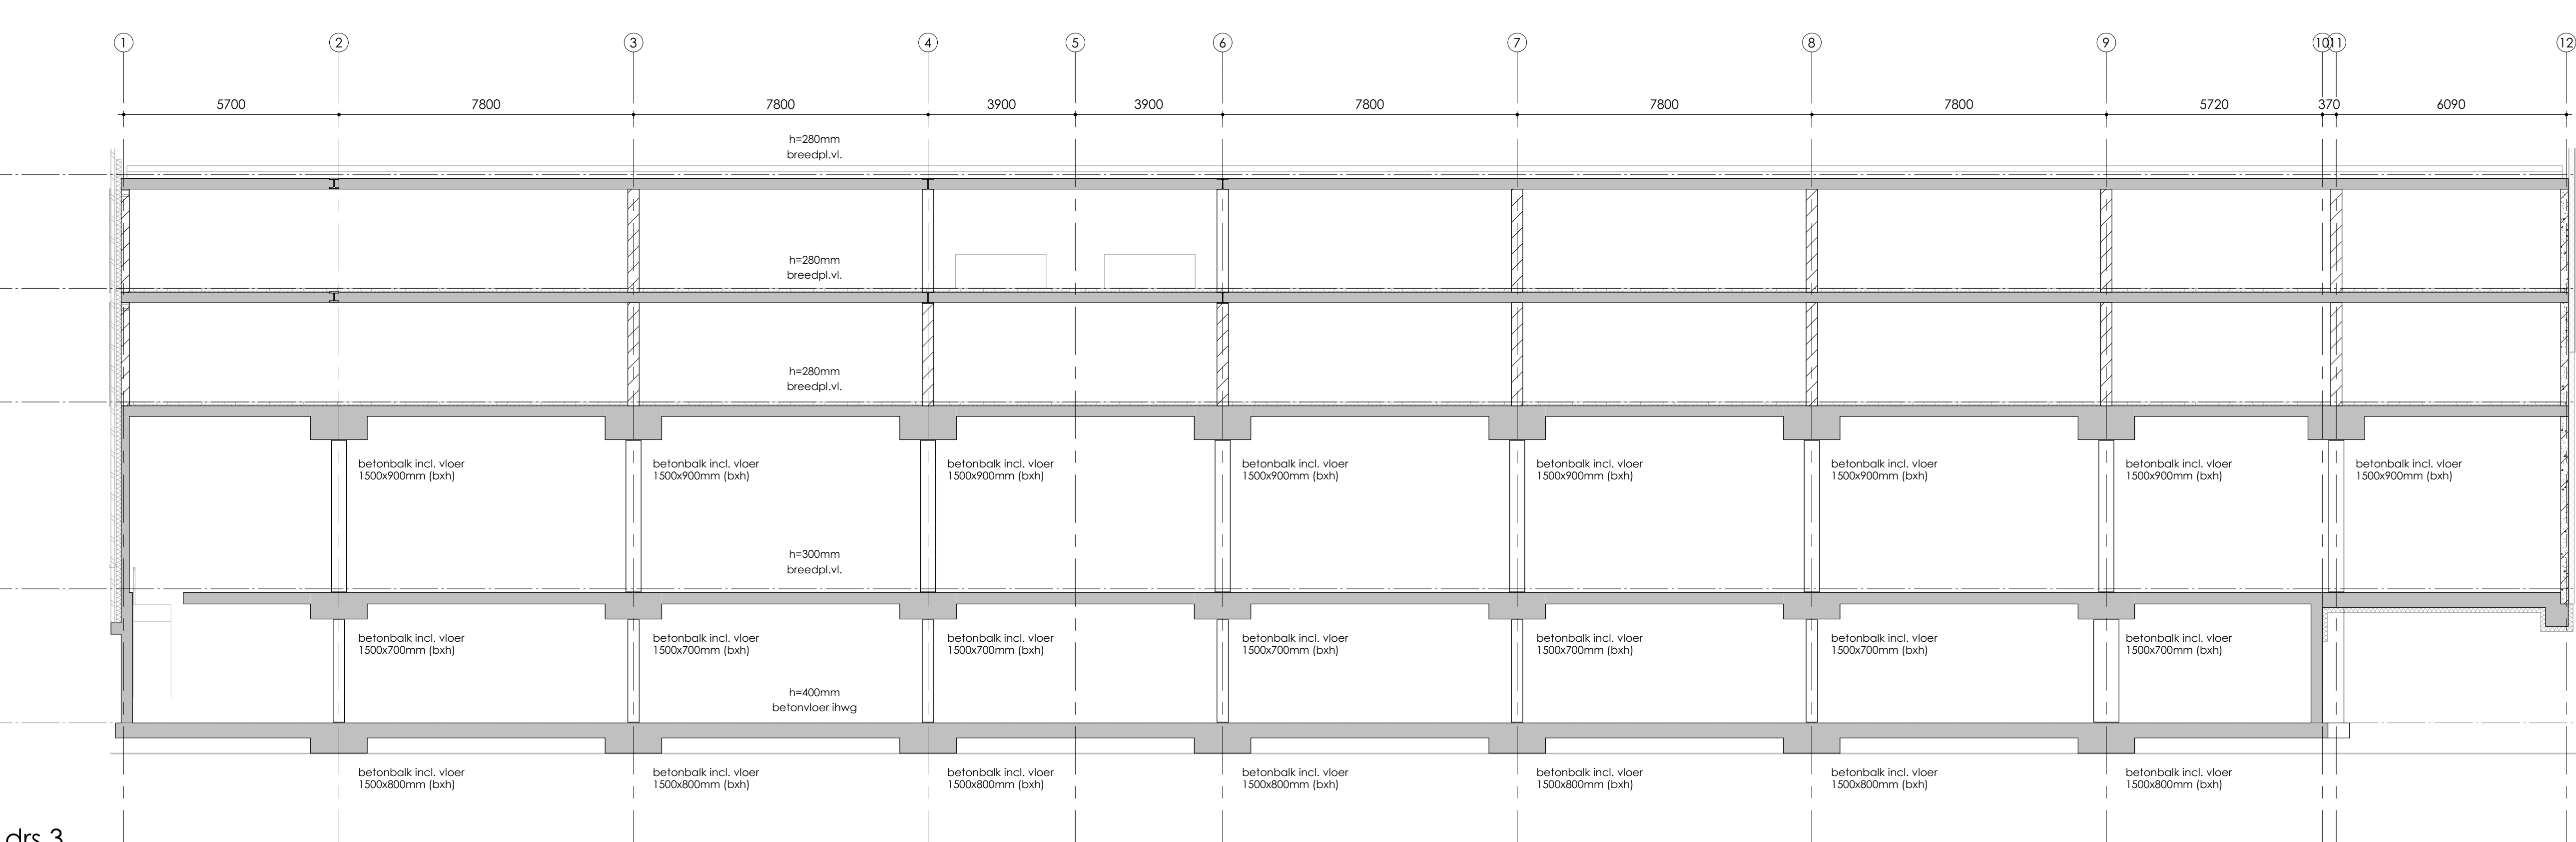


drs 3
1 : 100

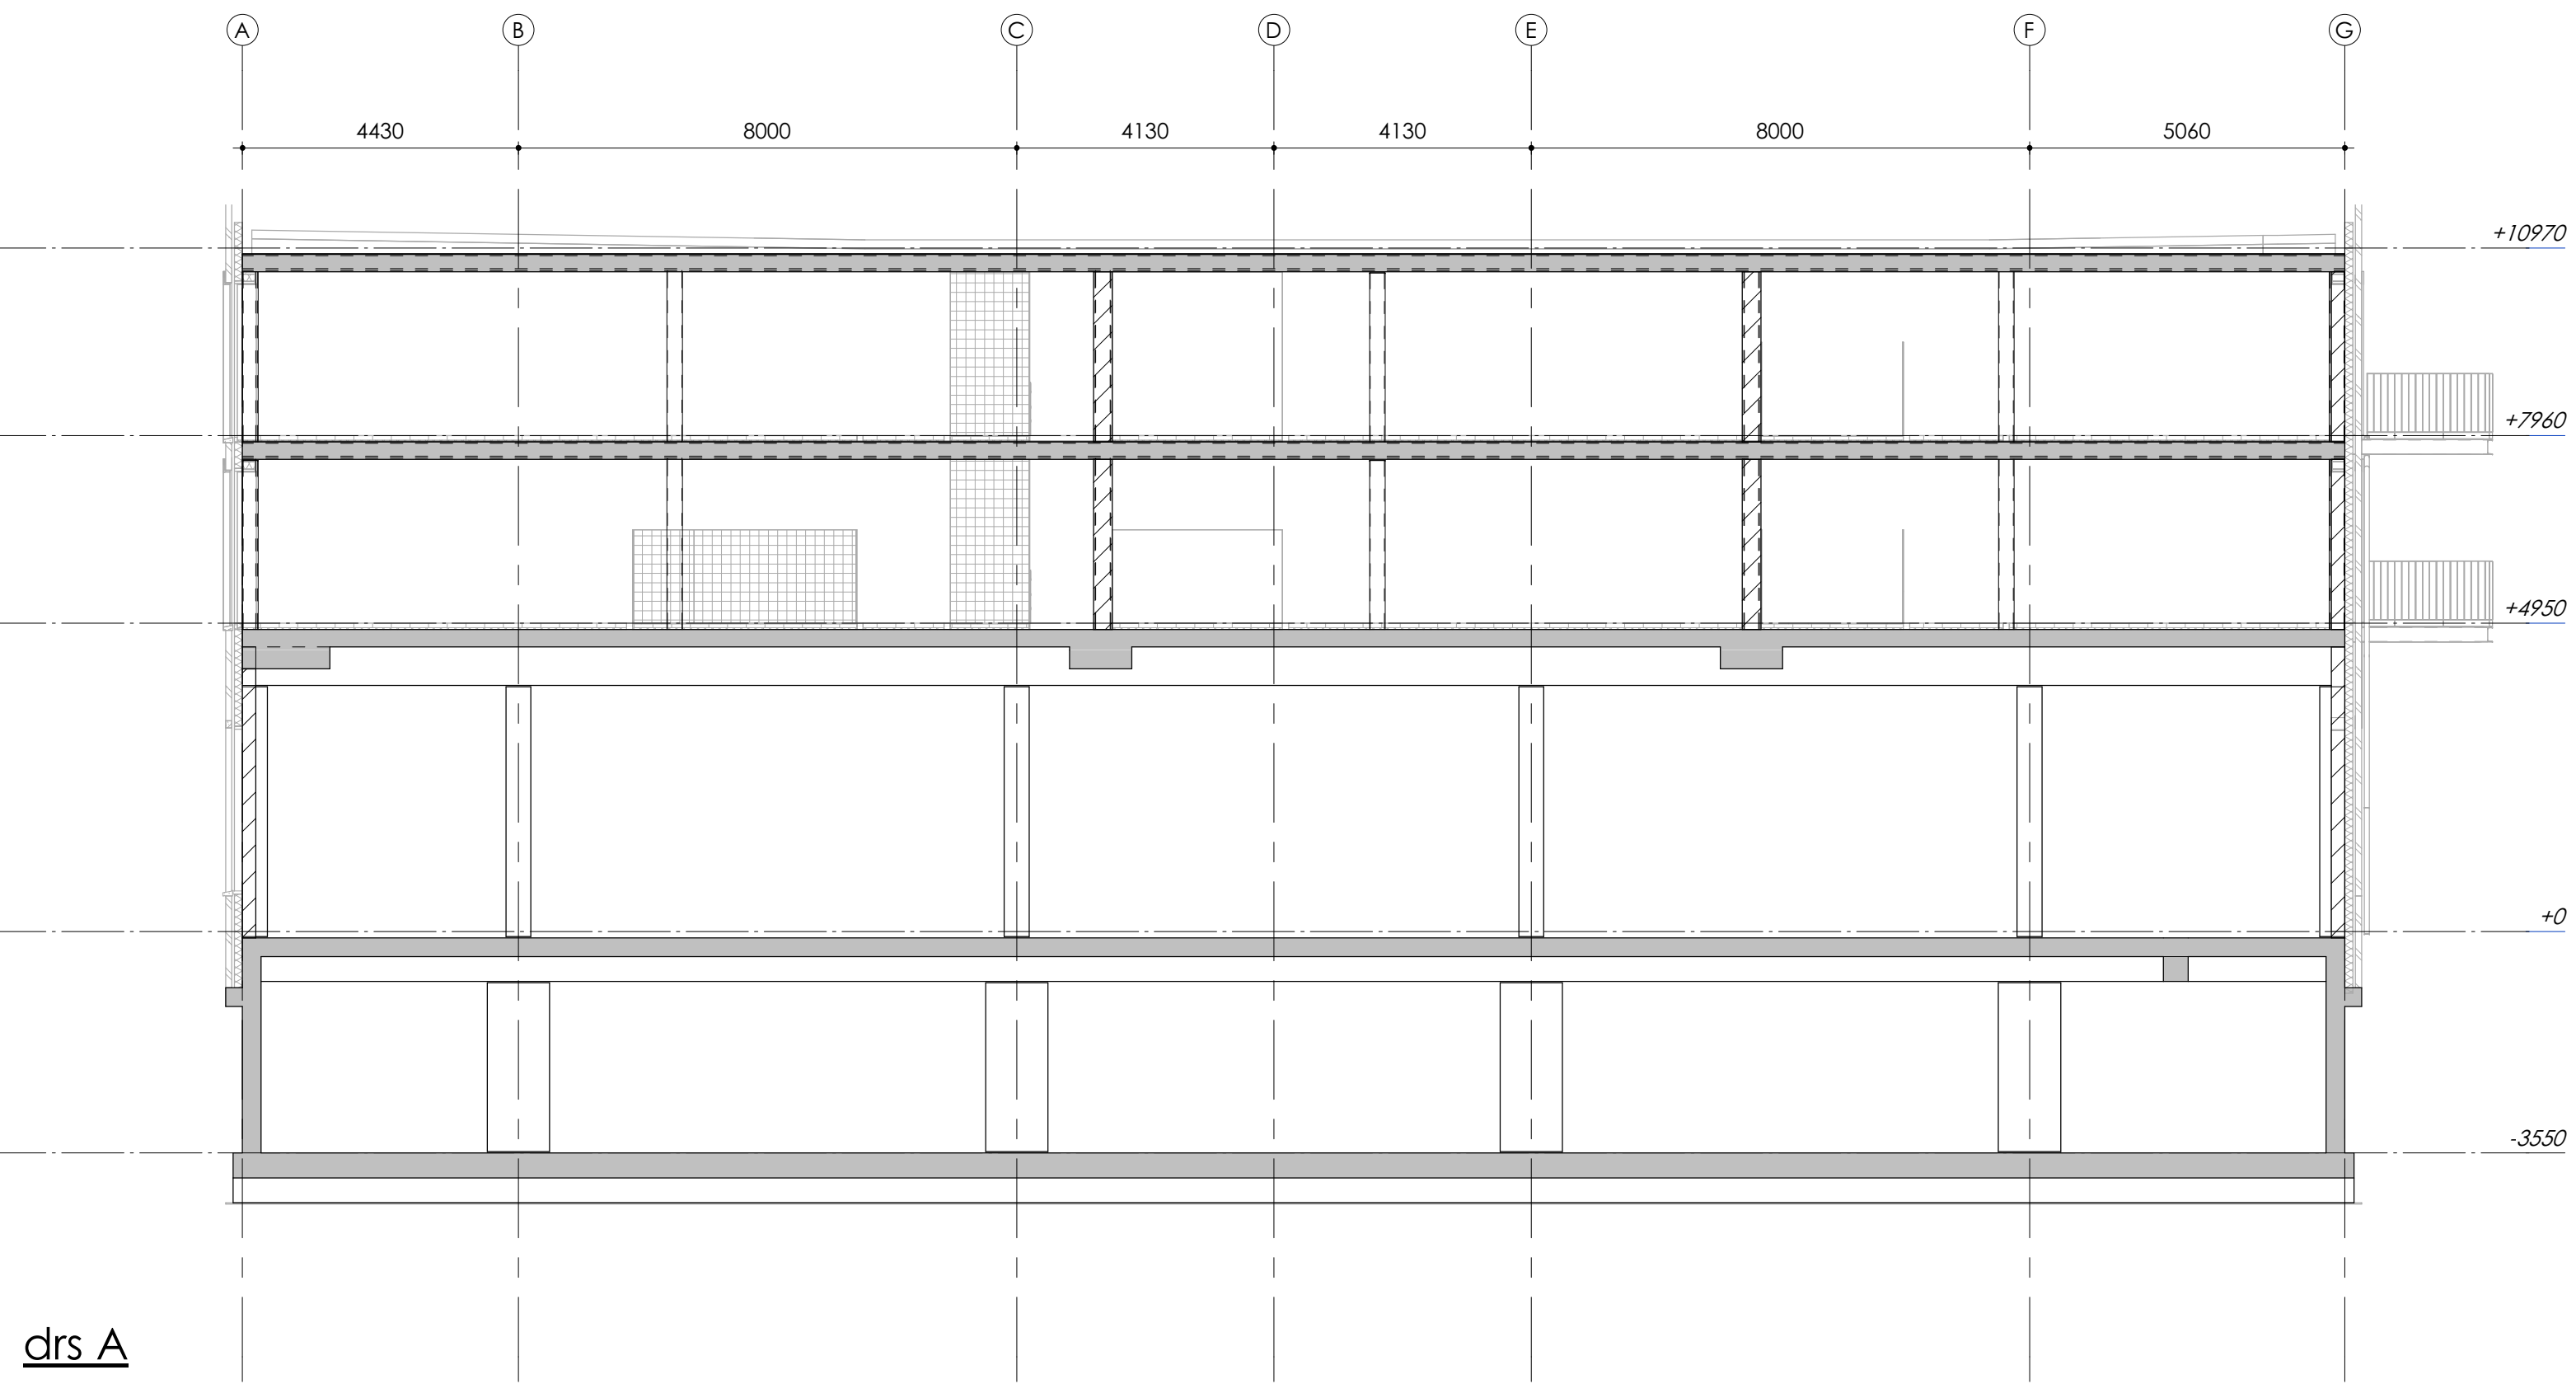


drs A
1 : 100

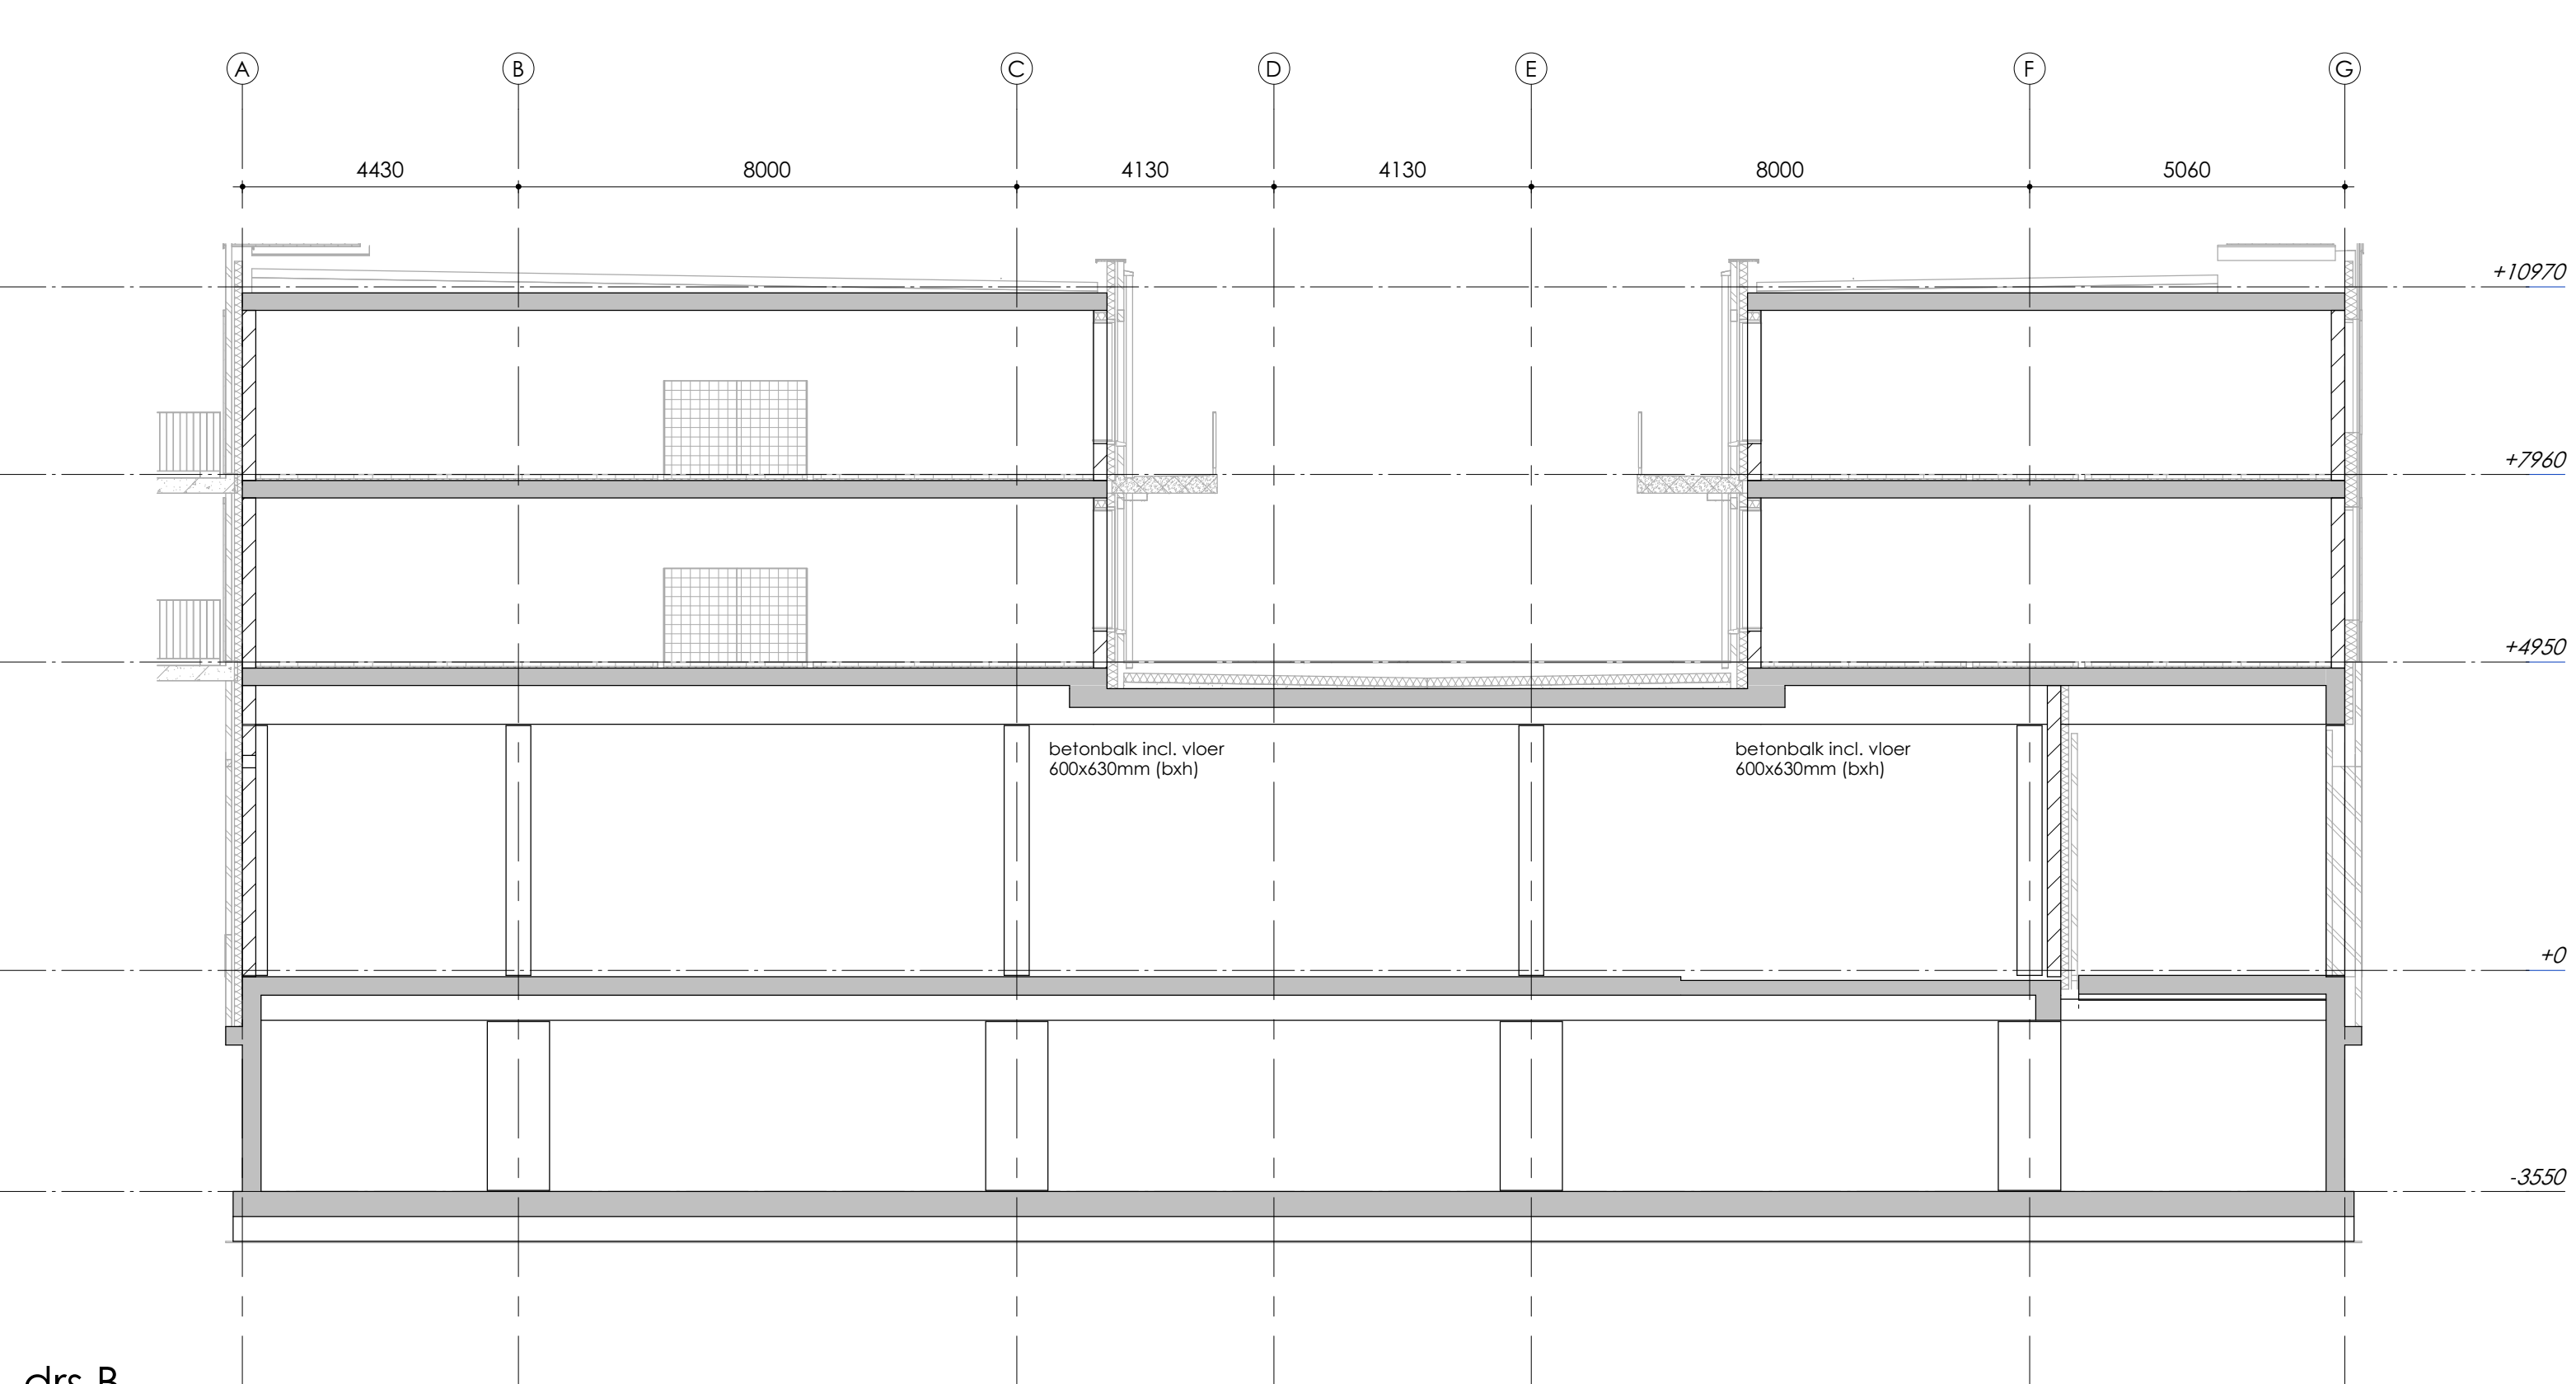

drs B
1 : 100

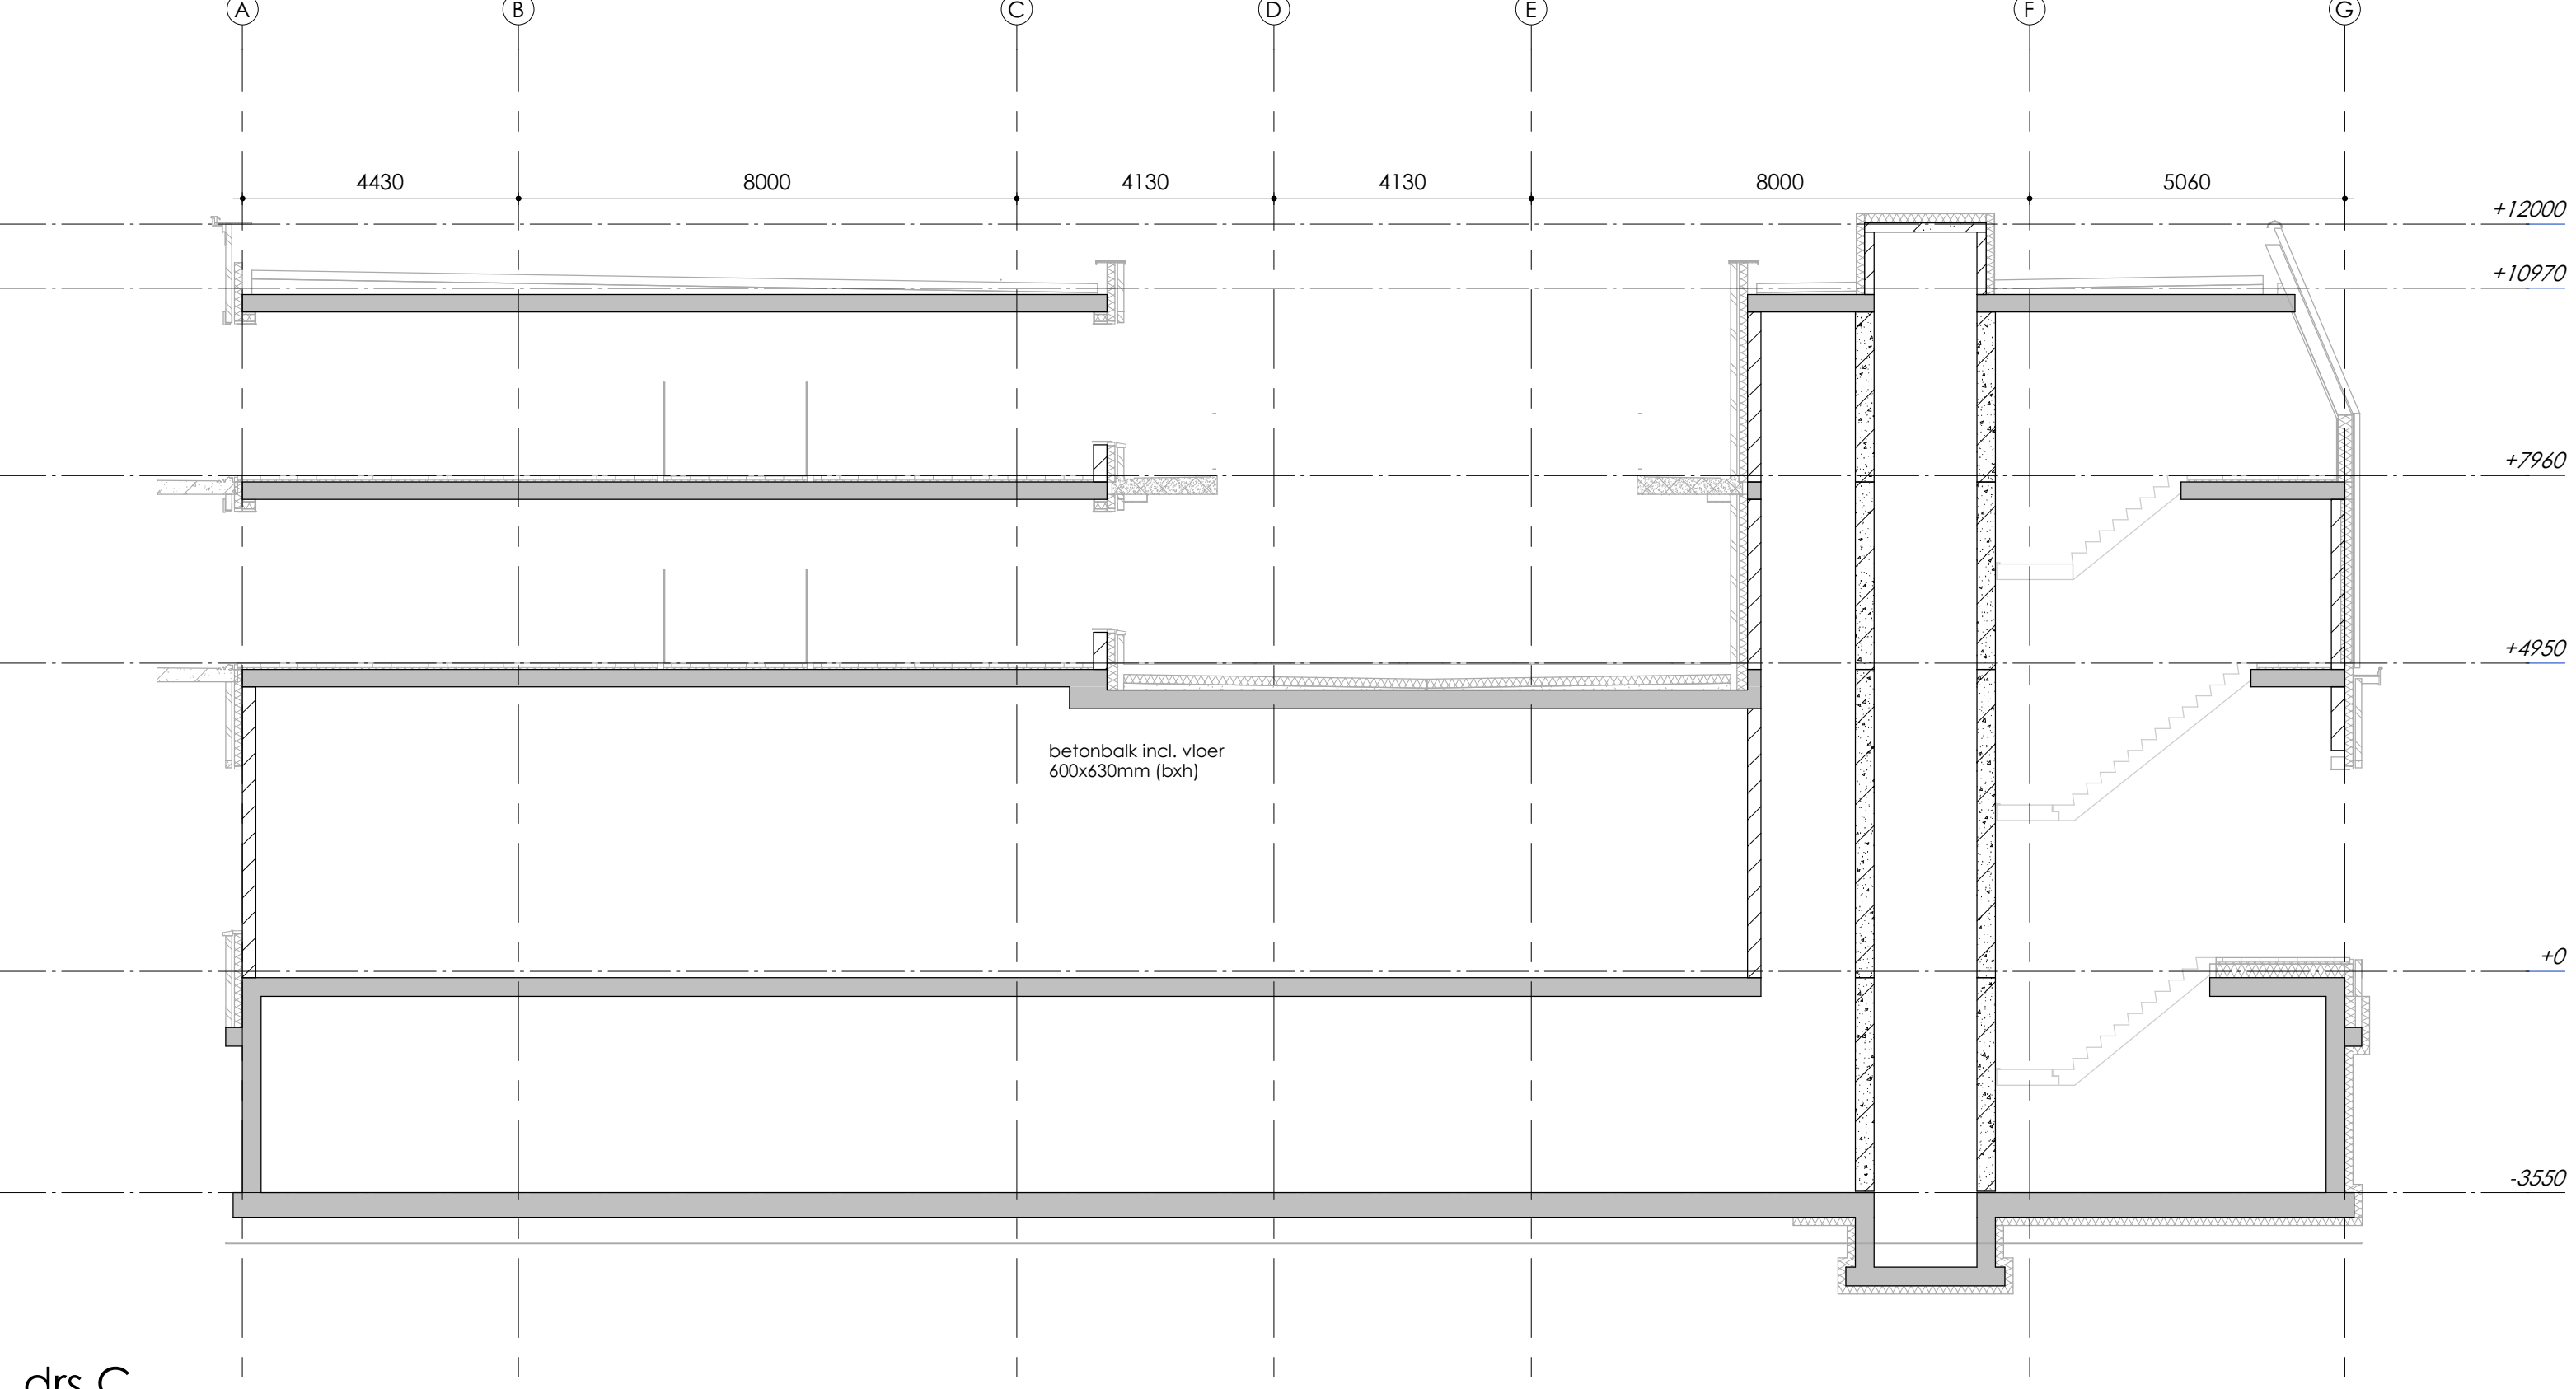

drs C
1 : 100

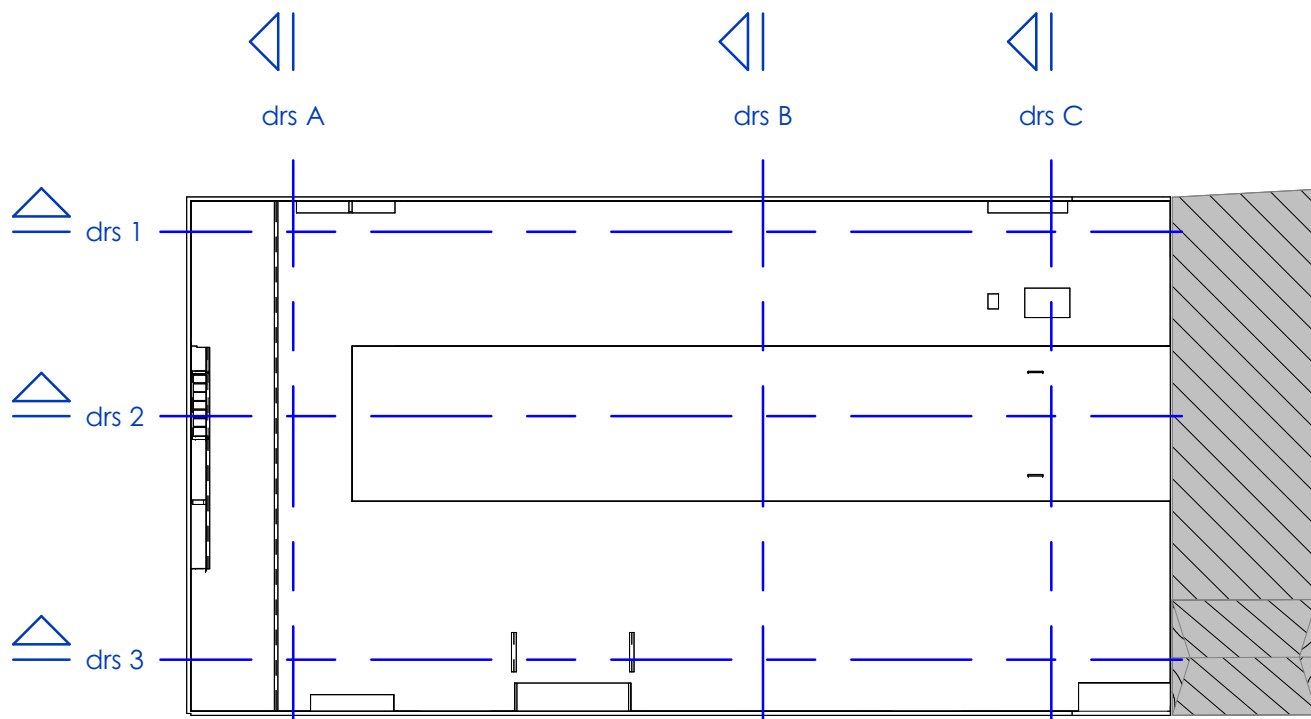

BRANDWERENDHEID GEHELE GEBOUW 90min.
VOOR GEGEVENS ZIE PLATEGRONDEN en DETAILS

wijz.	omschrijving	datum	paraaf

Herontwikkeling Rabobank
te Bunschoten

doorsneden

VAN DIJKE A. v. L. Leuvenhorweg 32a - Apeldoorn aan den Rijn tel. 0172-495-200 - info@vandijkedv.nl - www.vandijkedv.nl	schaal	formaat	get.	datum	opdr.nr.
	1:100	A0+	PK	15.12.23	222300
	tek.nr.	DO - 400			