


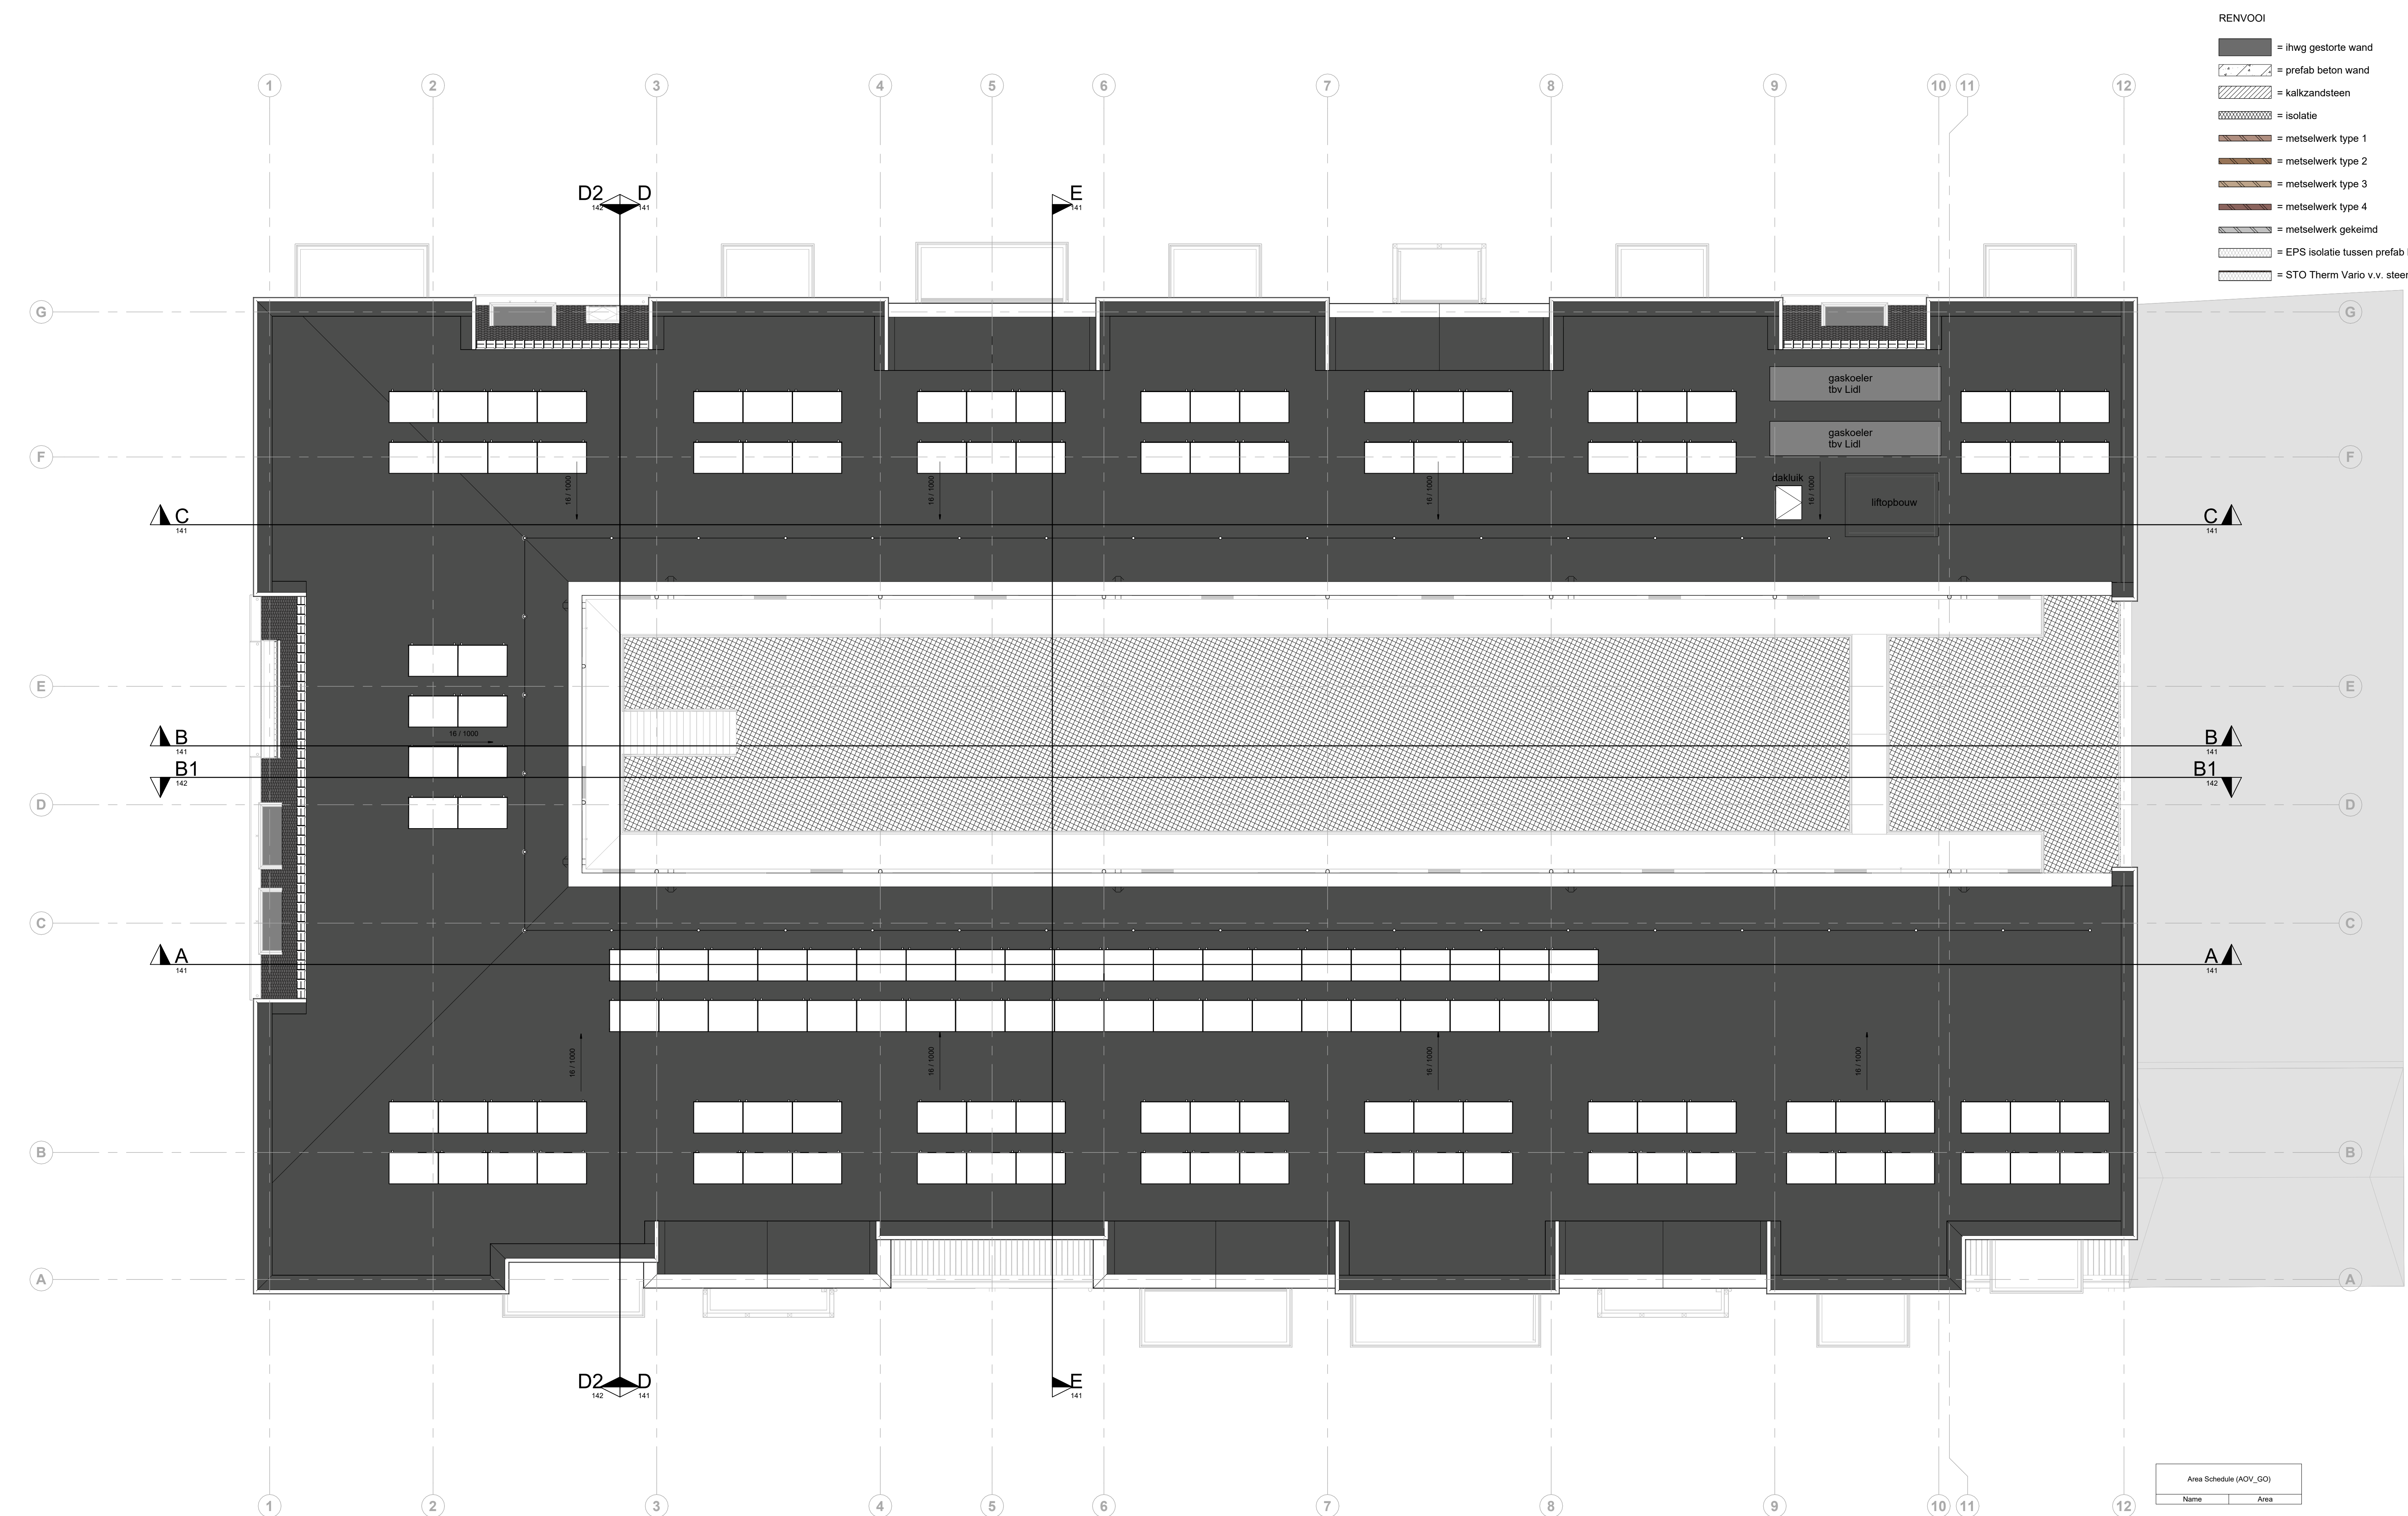


RENVOOI

- = ihwg gestorte wand
- = prefab beton wand
- = kalkzandsteen
- = isolatie
- = metselwerk type 1
- = metselwerk type 2
- = metselwerk type 3
- = metselwerk type 4
- = metselwerk gekeimd
- = EPS isolatie tussen prefab beton en belending
- = STO Therm Vario v.v. steenstrips

RENVOOI

- = Heraklith herafoam
 - = lichte scheidingswand 100mm
 - = lichte scheidingswand 70mm
 - = MS wand 137,5mm
 - = MS voorzetwand 75mm
 - = HSB wand 245mm
 - = gevelbeplating rabat
 - = rookmelder conform NEN 2555
 - = hwa = hemelwaterafvoer
 - = douchehoek
 - = wastafel
 - = wastafel fontein
 - = toilet
 - = bad
 - = W.B.D.B.O 30min
 - = W.B.D.B.O 60min
 - = 30 minuten brandwerende + zelfsluitende deur
 - = 60 minuten brandwerende + zelfsluitende deur
- Alle deuren naar verbijfs- en sanitaire ruimten: vrije doorgang min. bzh= 850x2300mm.
traphekken/balustrades: 1000 +v.l.p. (tenzij anders aangegeven) / geen opstapmogelijkheden conform bouwbesluit afd. 2.3
Hoogte bouwwerk t.o.v. straatpeil n.t.b.: in overleg met bouw- en woningtoezicht.
- Bouwconstructie:
- 30 minuten brandwerend t.p.v. vluchtroute.
- 30 / 60 / 90 minuten brandwerend.
- Electra: conform NEN 1010
- Geluidwering tussen ruimte nieuwbouw moet voldoen volgens bouwbesluit, afd. 3.4
- Inbraakwerendheid:
- inbraakwerendheid (nieuwbouw woonfunctie, niet zijnde een woonwagen): weerstandsklasse 2; conform NEN 5096.
- Wateropname scheidingsconstructies sanitair:
- gemiddelde wateropname $\leq 0,01 \text{ kg/(m}^2 \cdot \text{s)}$; conform NEN 2778.
- maximale wateropname $\leq 0,2 \text{ kg/(m}^2 \cdot \text{s)}$; conform NEN 2778.
- Luchtdoorlatendheid scheidingsconstructies met knuipruimte:
- maximale specifieke luchtvolumestroom $\leq 20,10\text{-}6 \text{ m}^3/(\text{m}^2 \cdot \text{s})$; conform NEN 2690.
- Waterdichtheid scheidingsconstructies:
- conform NEN 2778.
- Factor van de temperatuur binnenoppervlakte scheidingsconstructie (m.u.v. ramen, deuren, kozijnen en dergelijke):
- factor van de temperatuur (woonfunctie) $\geq 0,85$; conform NEN 2778.
- factor van de temperatuur (andere gebruiksfuncties) $\geq 0,5$; conform NEN 2778.
- Het weren van ratten en muizen:
- afmeting rattenscherm ter plaatse van uitwendige scheidingsconstructies: tot een diepte van minimaal 0,6 m, gemeten vanaf het aansluitende terrein.
- maximale breedte van openingen in uitwendige scheidingsconstructie en/of rattenscherm $\leq 0,01 \text{ m}$.
- opm. 1: uitgezonderd uitmondningen van diverse afvoervoorzieningen en afsluitbare openingen.
- opm. 2: uitgezonderd openingen voor nesten of vaste rust- of verblijfplaatsen voor beschermde diersoorten, conform Flora- en faunawet.

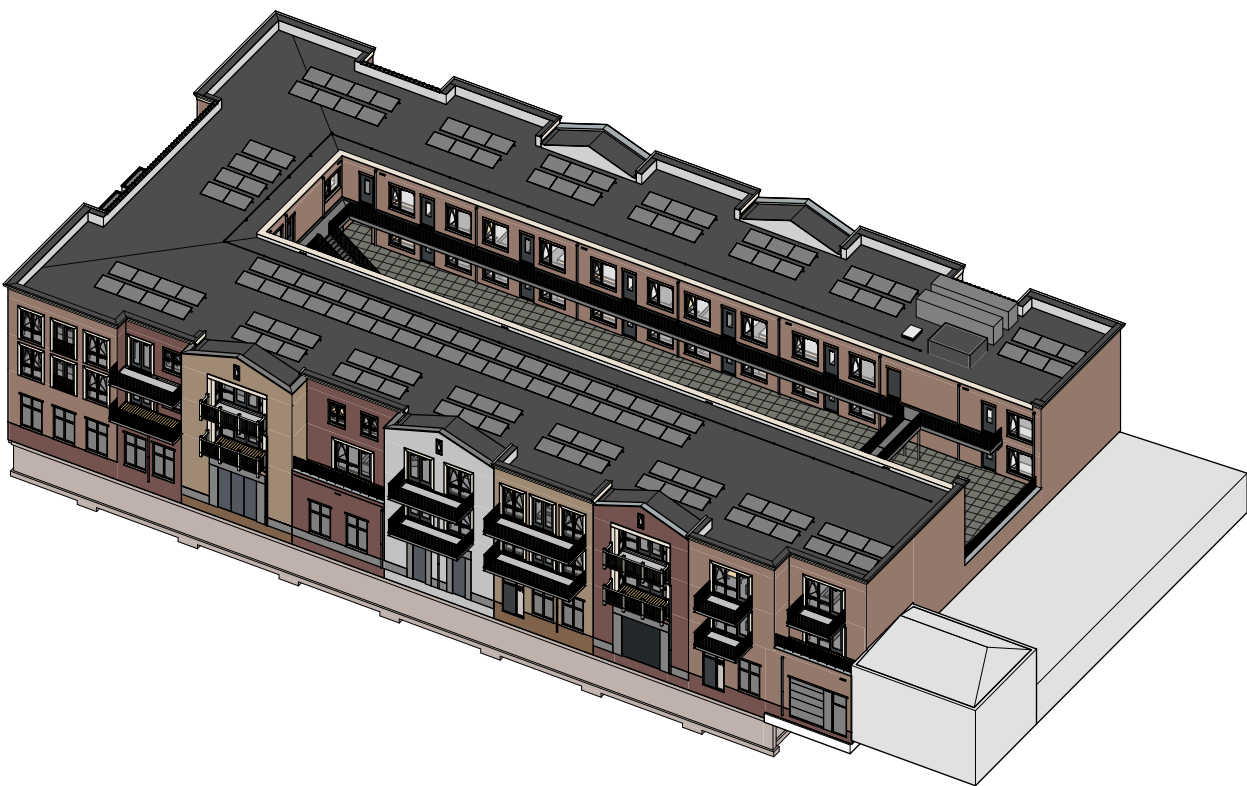

wijziging datum omschrijving wijziging gewijzigd door

definitief

omgevingsvergunning

opdrachtgever
Heinen & Hopman Beheer B.V.

project
Bunschoten, herontwikkeling Rabobank

omschrijving
dakoverzicht

projectfase
definitief ontwerp

Elianne Reijers architecten

dbb tekenaar

Martijn de Ruiter projectleider

A1+ formaat

15-12-2023 datum

1:100 schaal

49061100 kenmerk

124 bladnummer



Sint Nicolaasweg 5 - 3752 XP Bunschoten-Spakenburg
T 035 - 541 63 42 | E info@bureaubos.nl | I www.bureaubos.nl



62_PV-panelen t.b.v. woningen		
Aantallen (indicate) zie BENG	Object	Onderdeel
102	62_MEP - PV-paneel	woning

62_PV-panelen t.b.v. winkels		
Aantallen (indicate) zie BENG	Object	Onderdeel
40	62_MEP - PV-paneel	winkel

Area Schedule (ADV_GO)	
Name	Area