



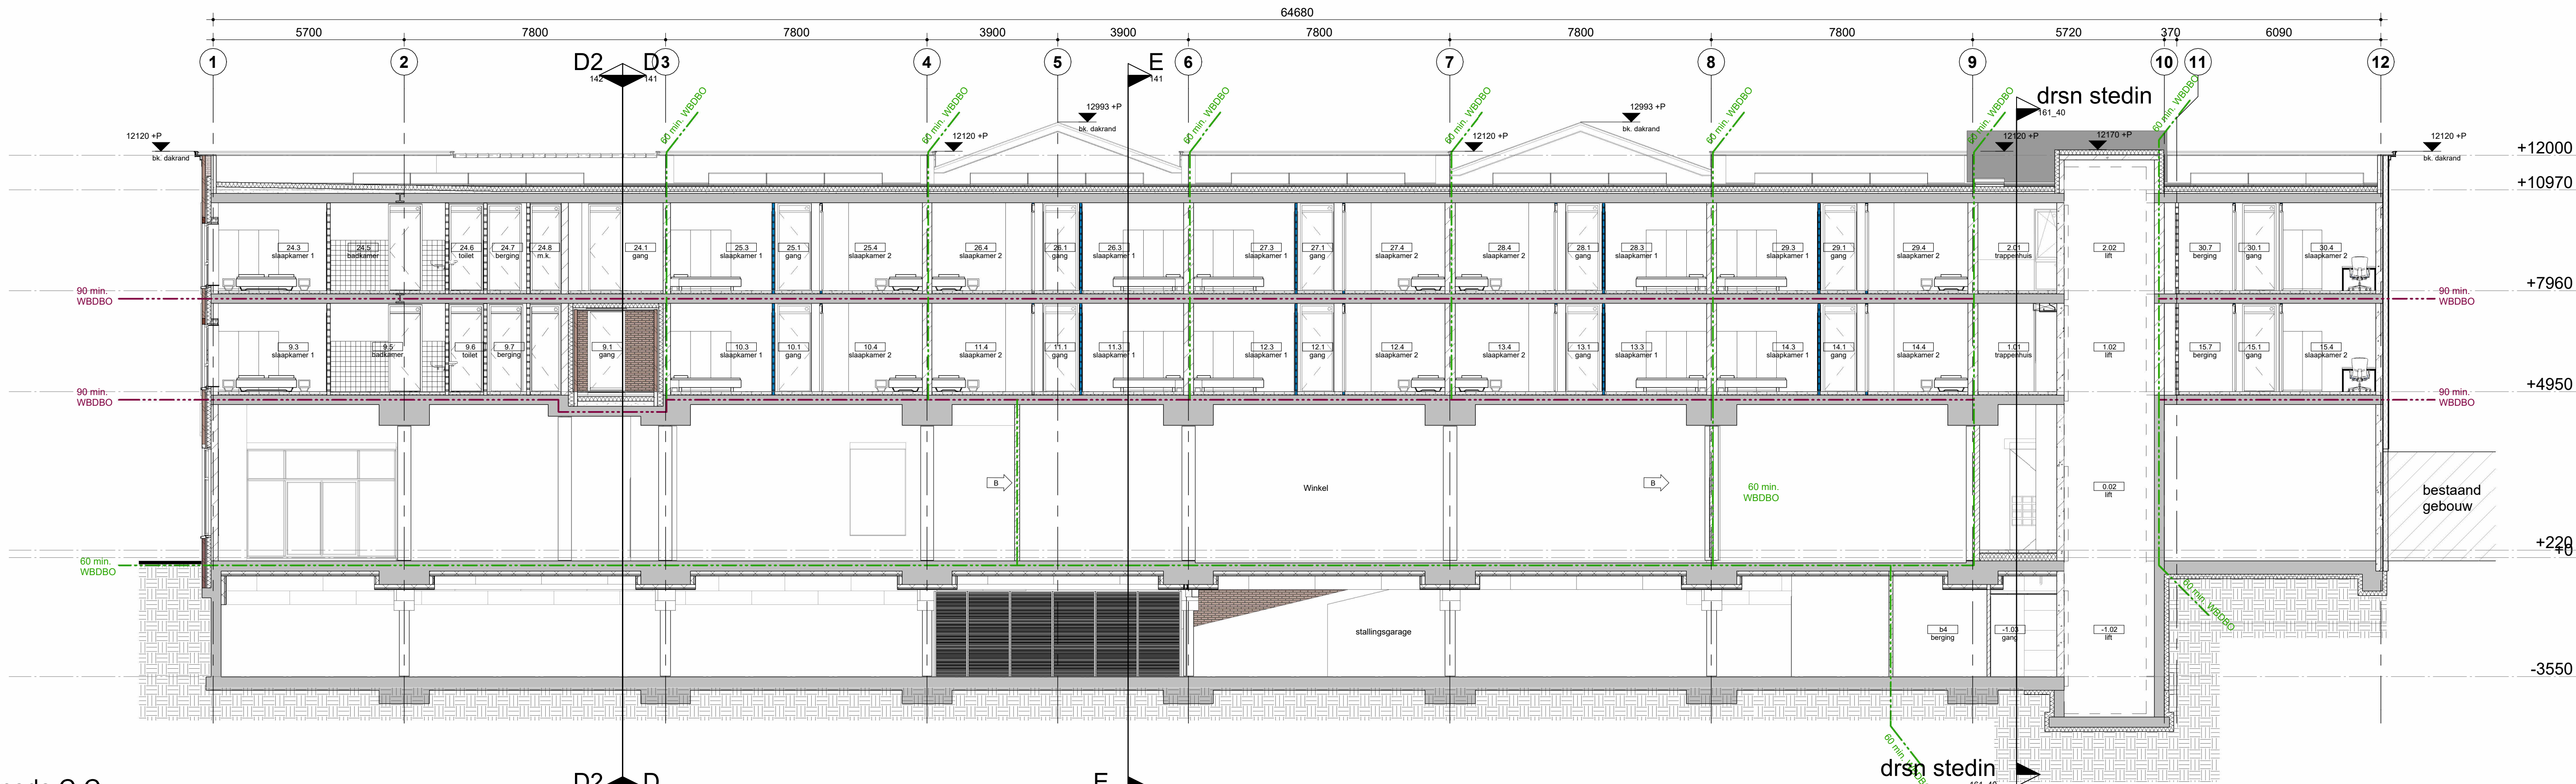


doorsnede C-C

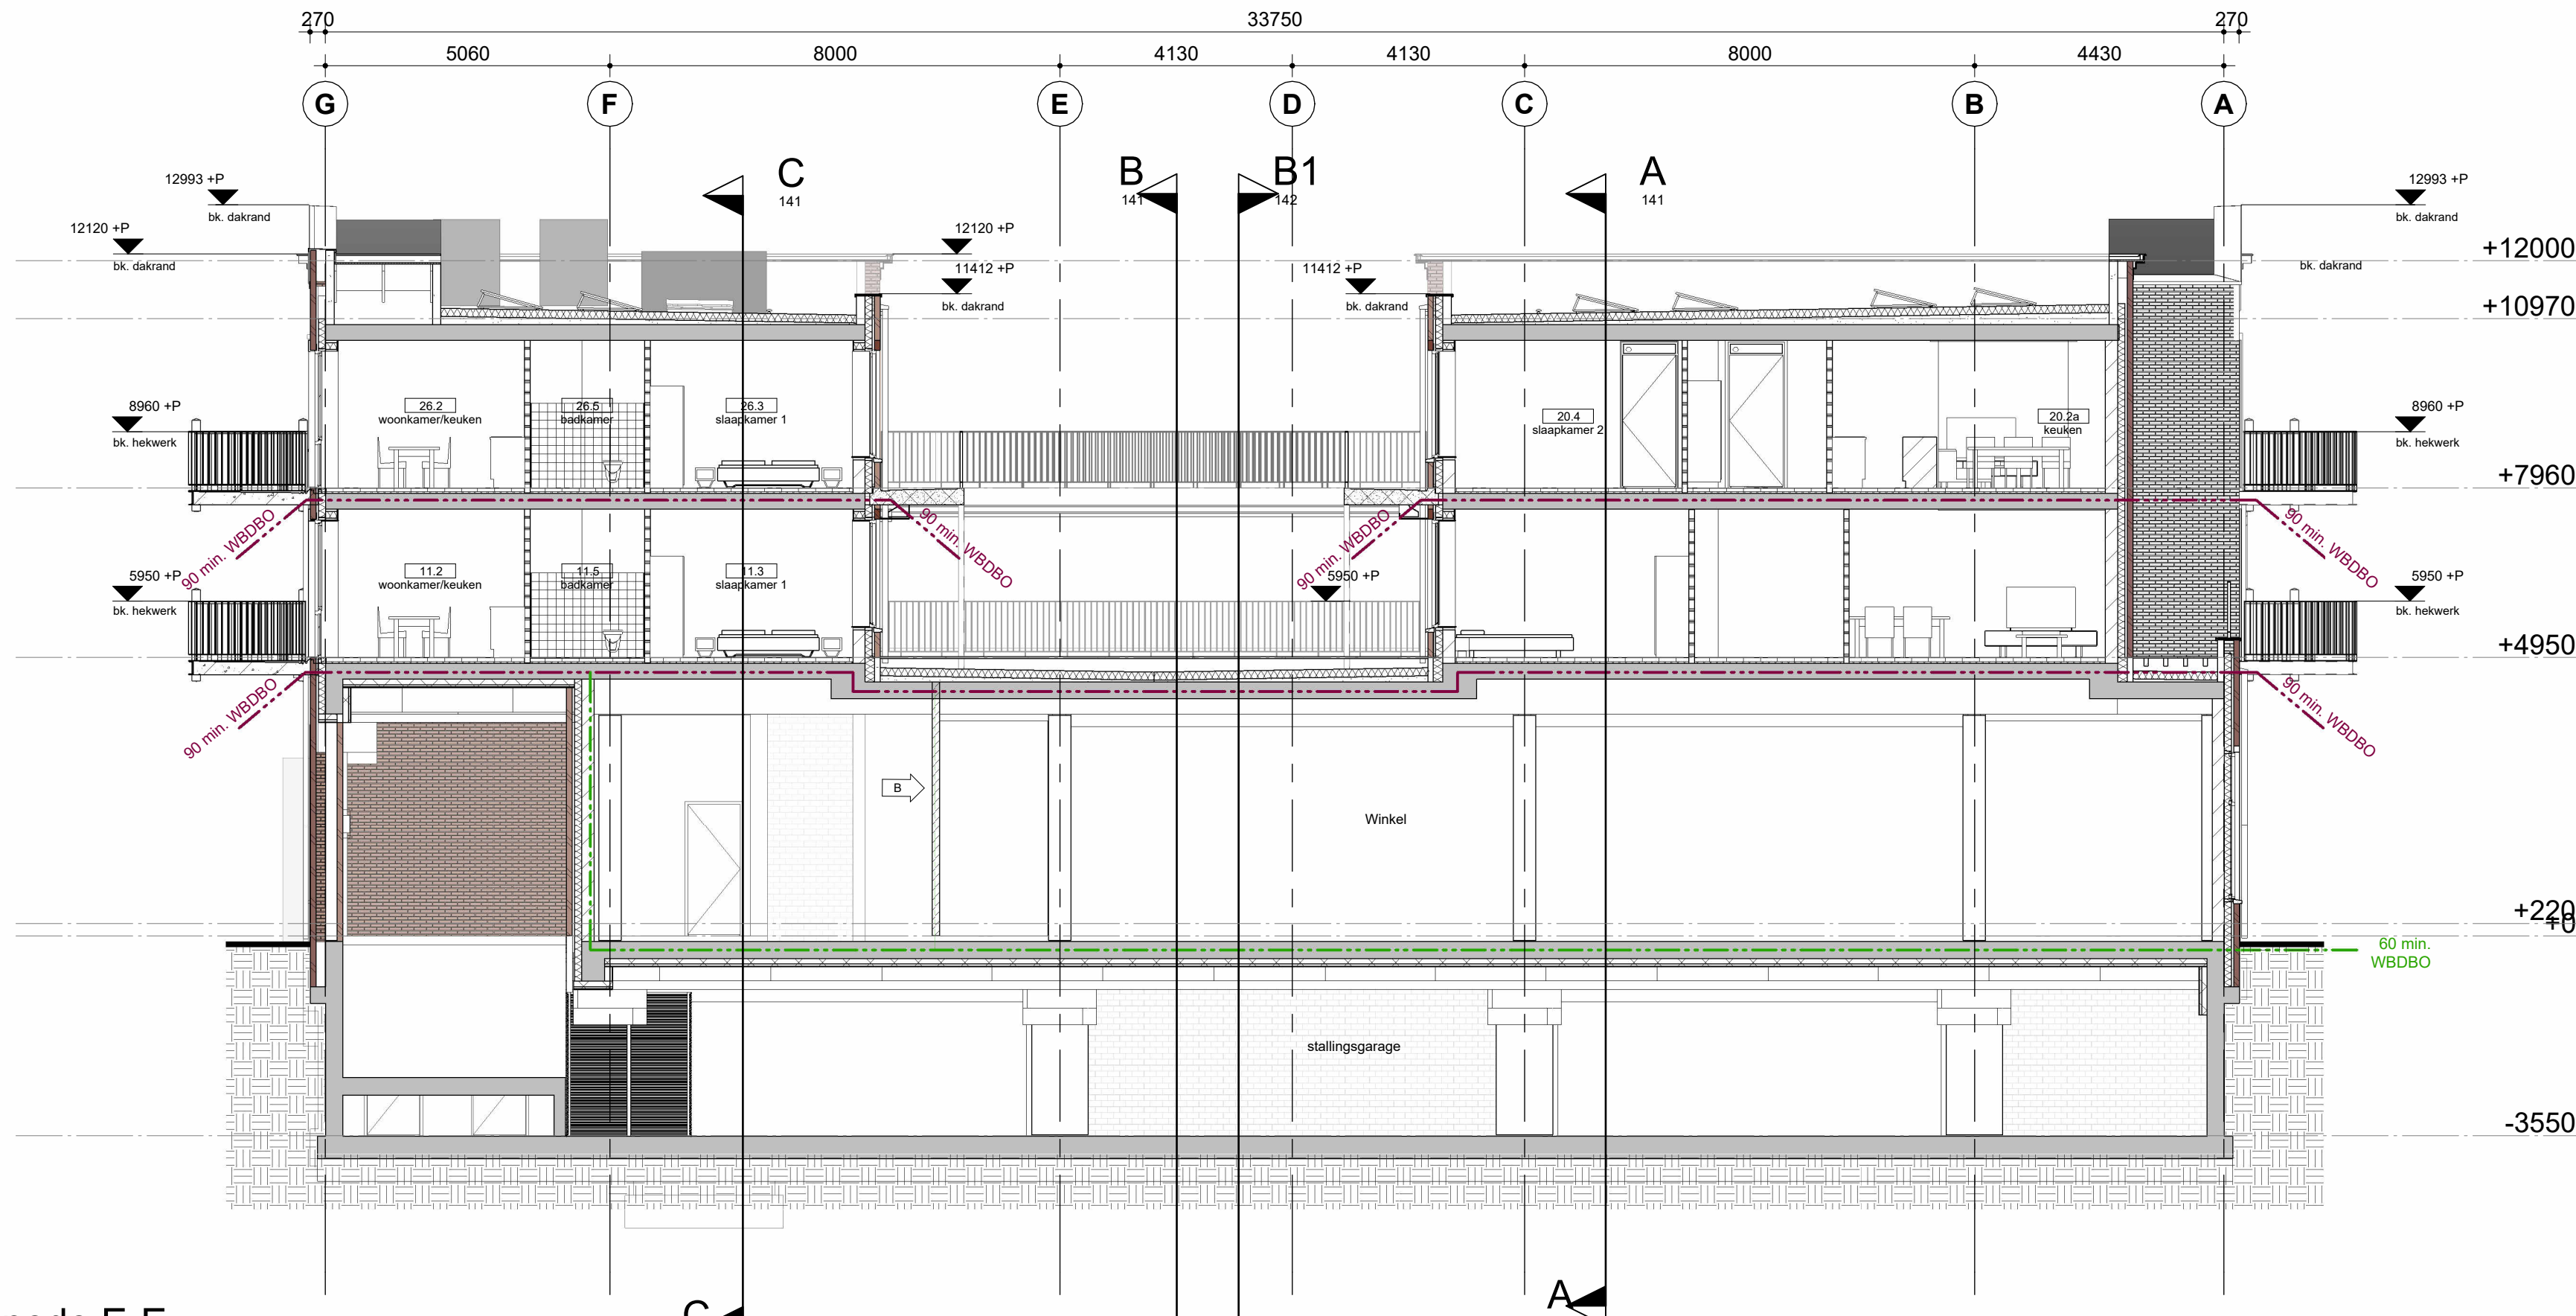


doorsnede E-E




doorsnede B-B

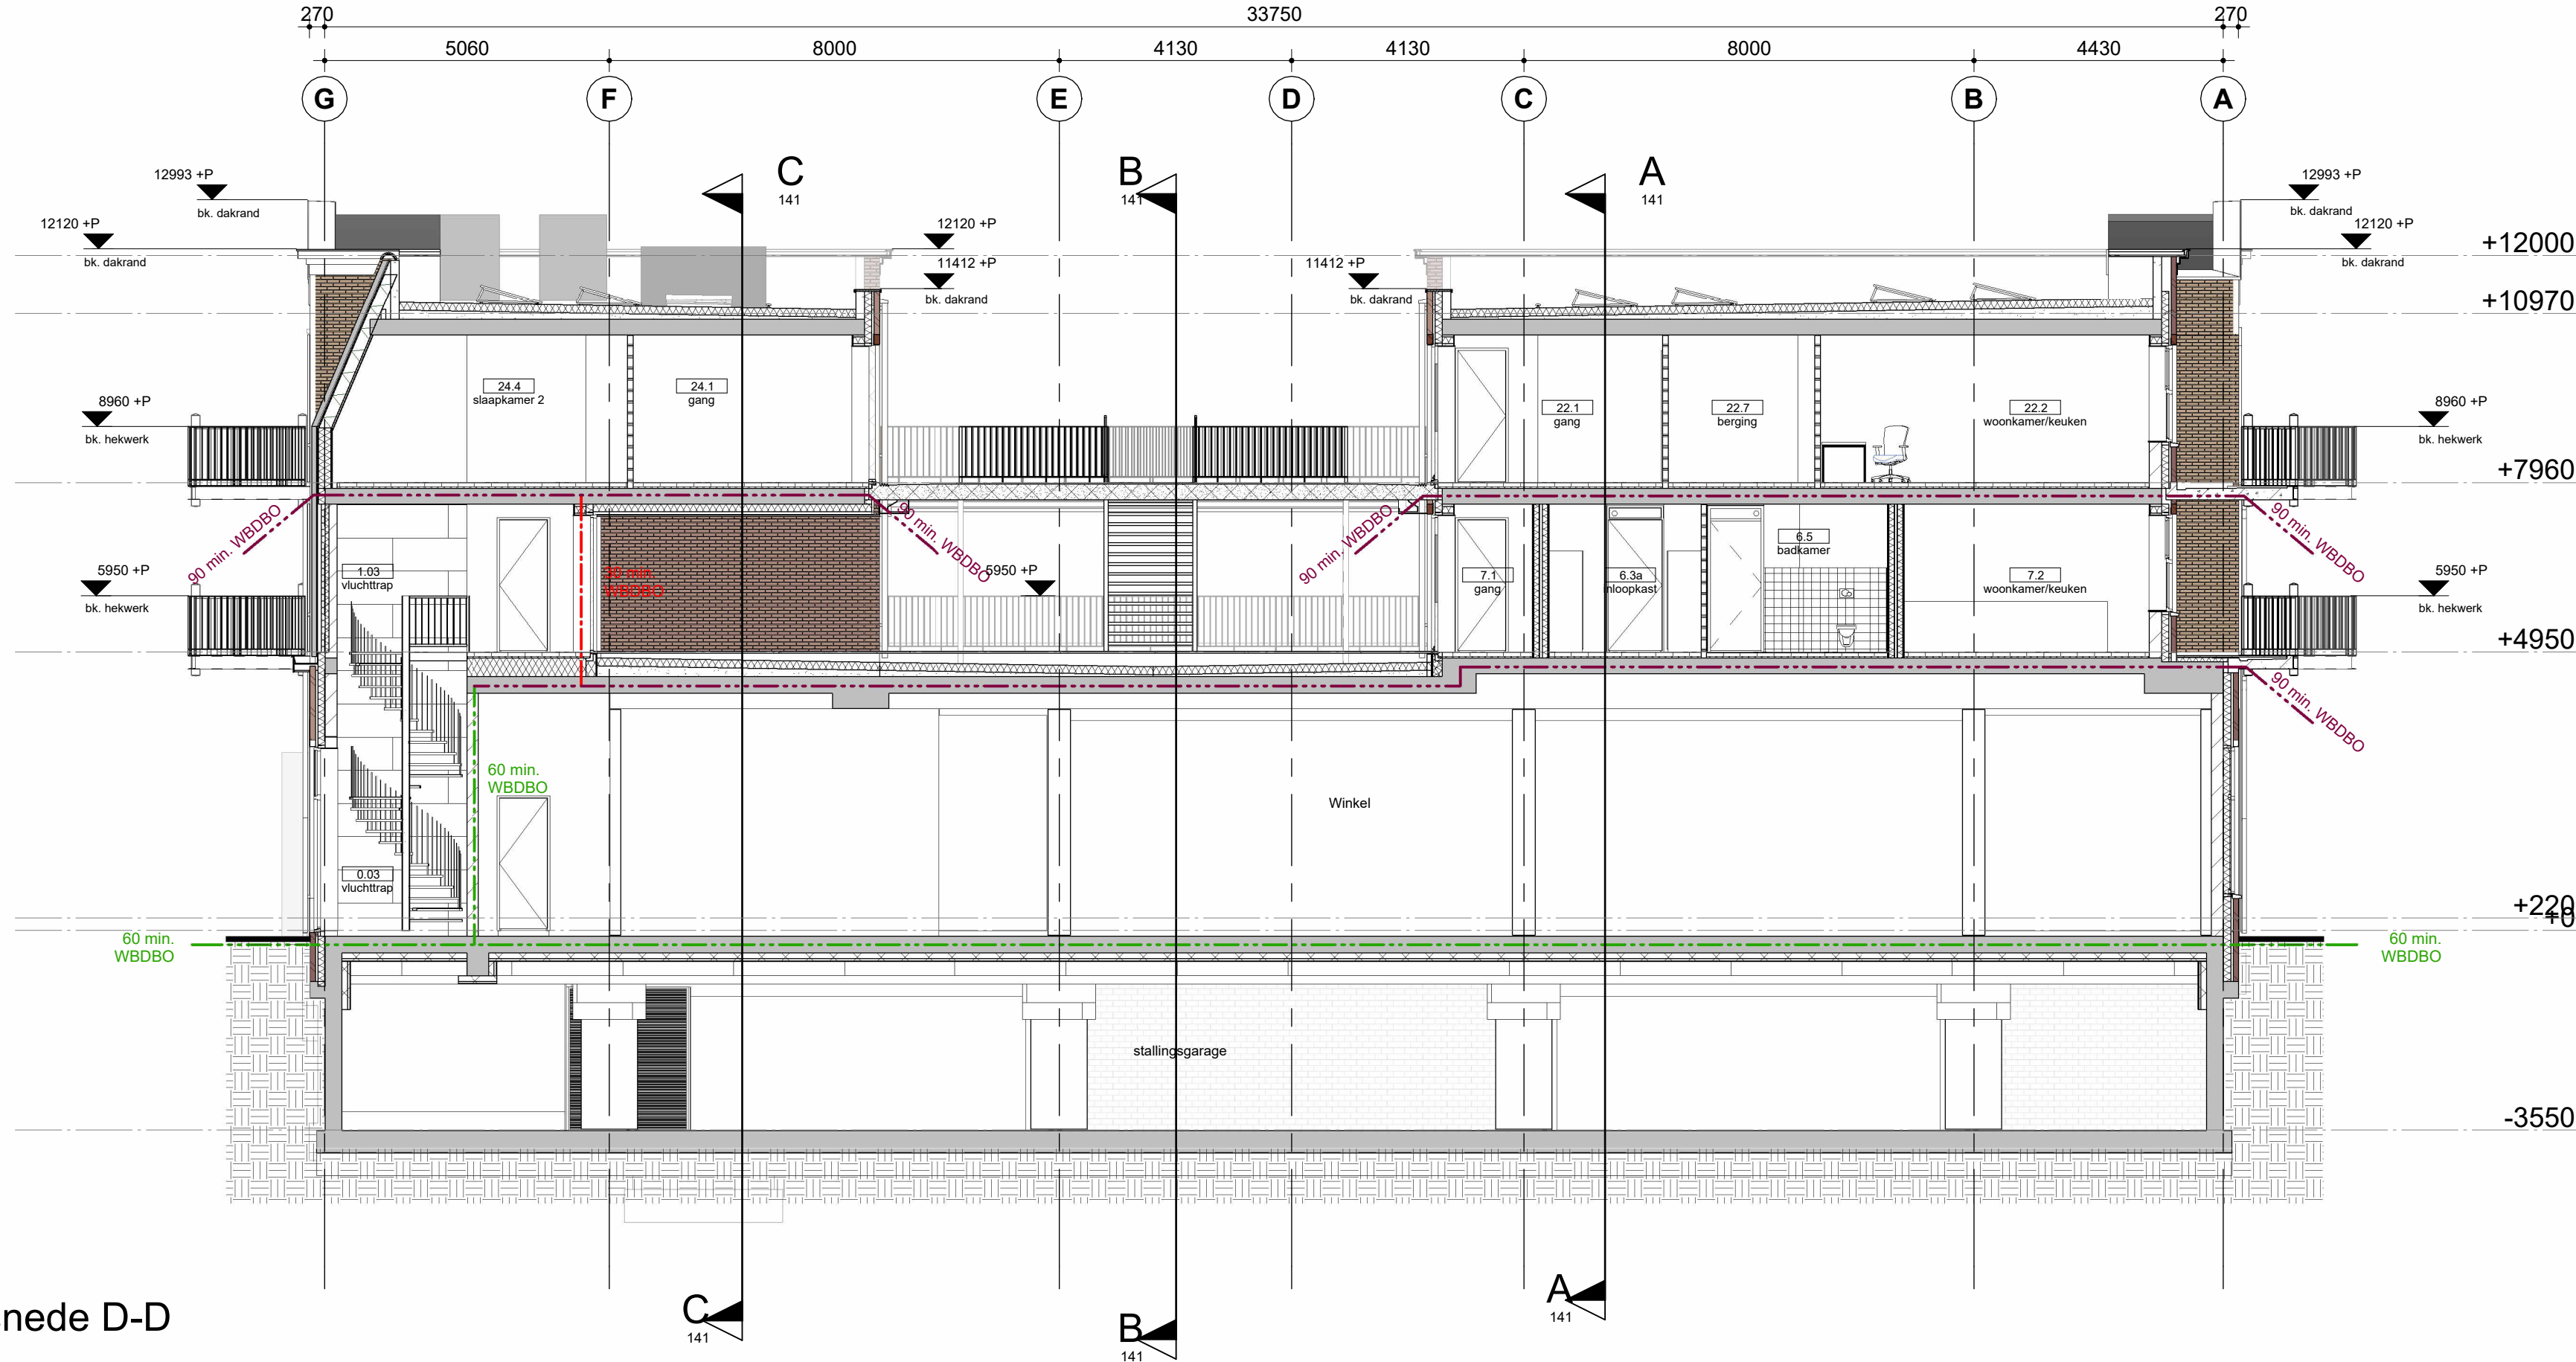

doorsnede D-D

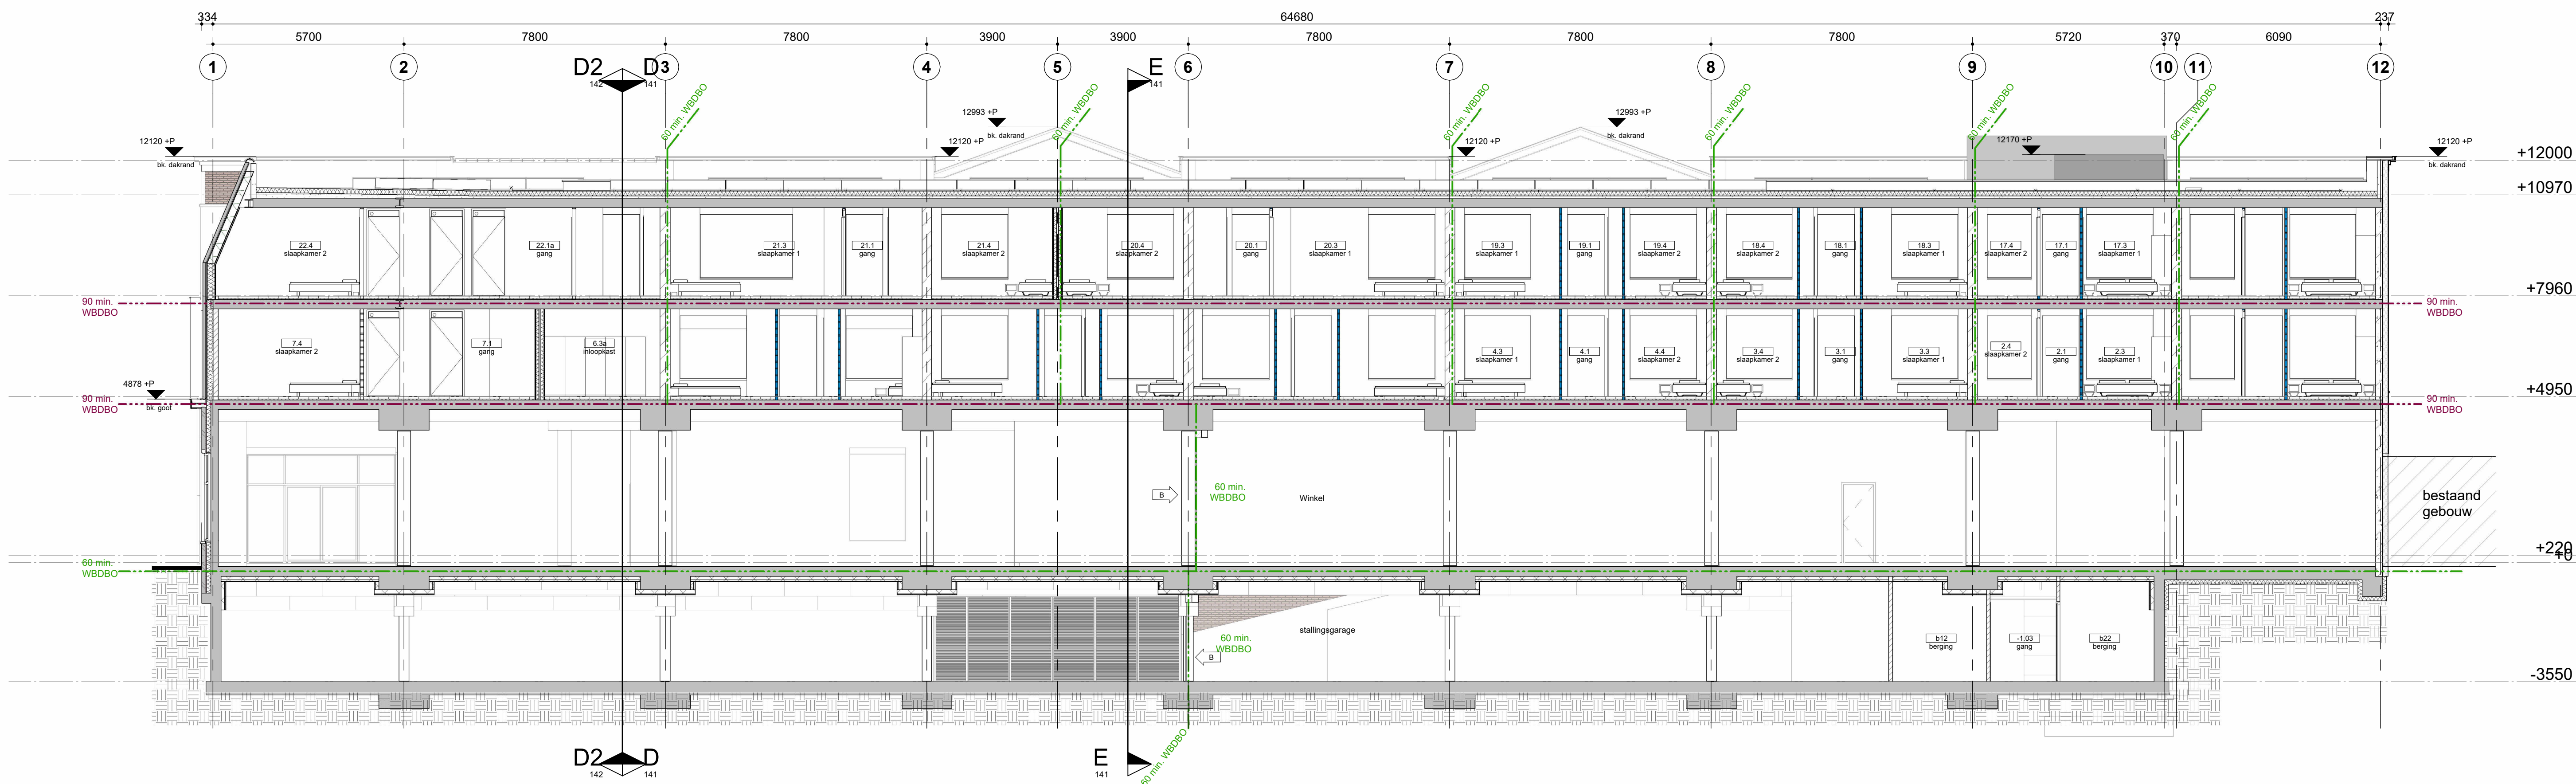

doorsnede A-A

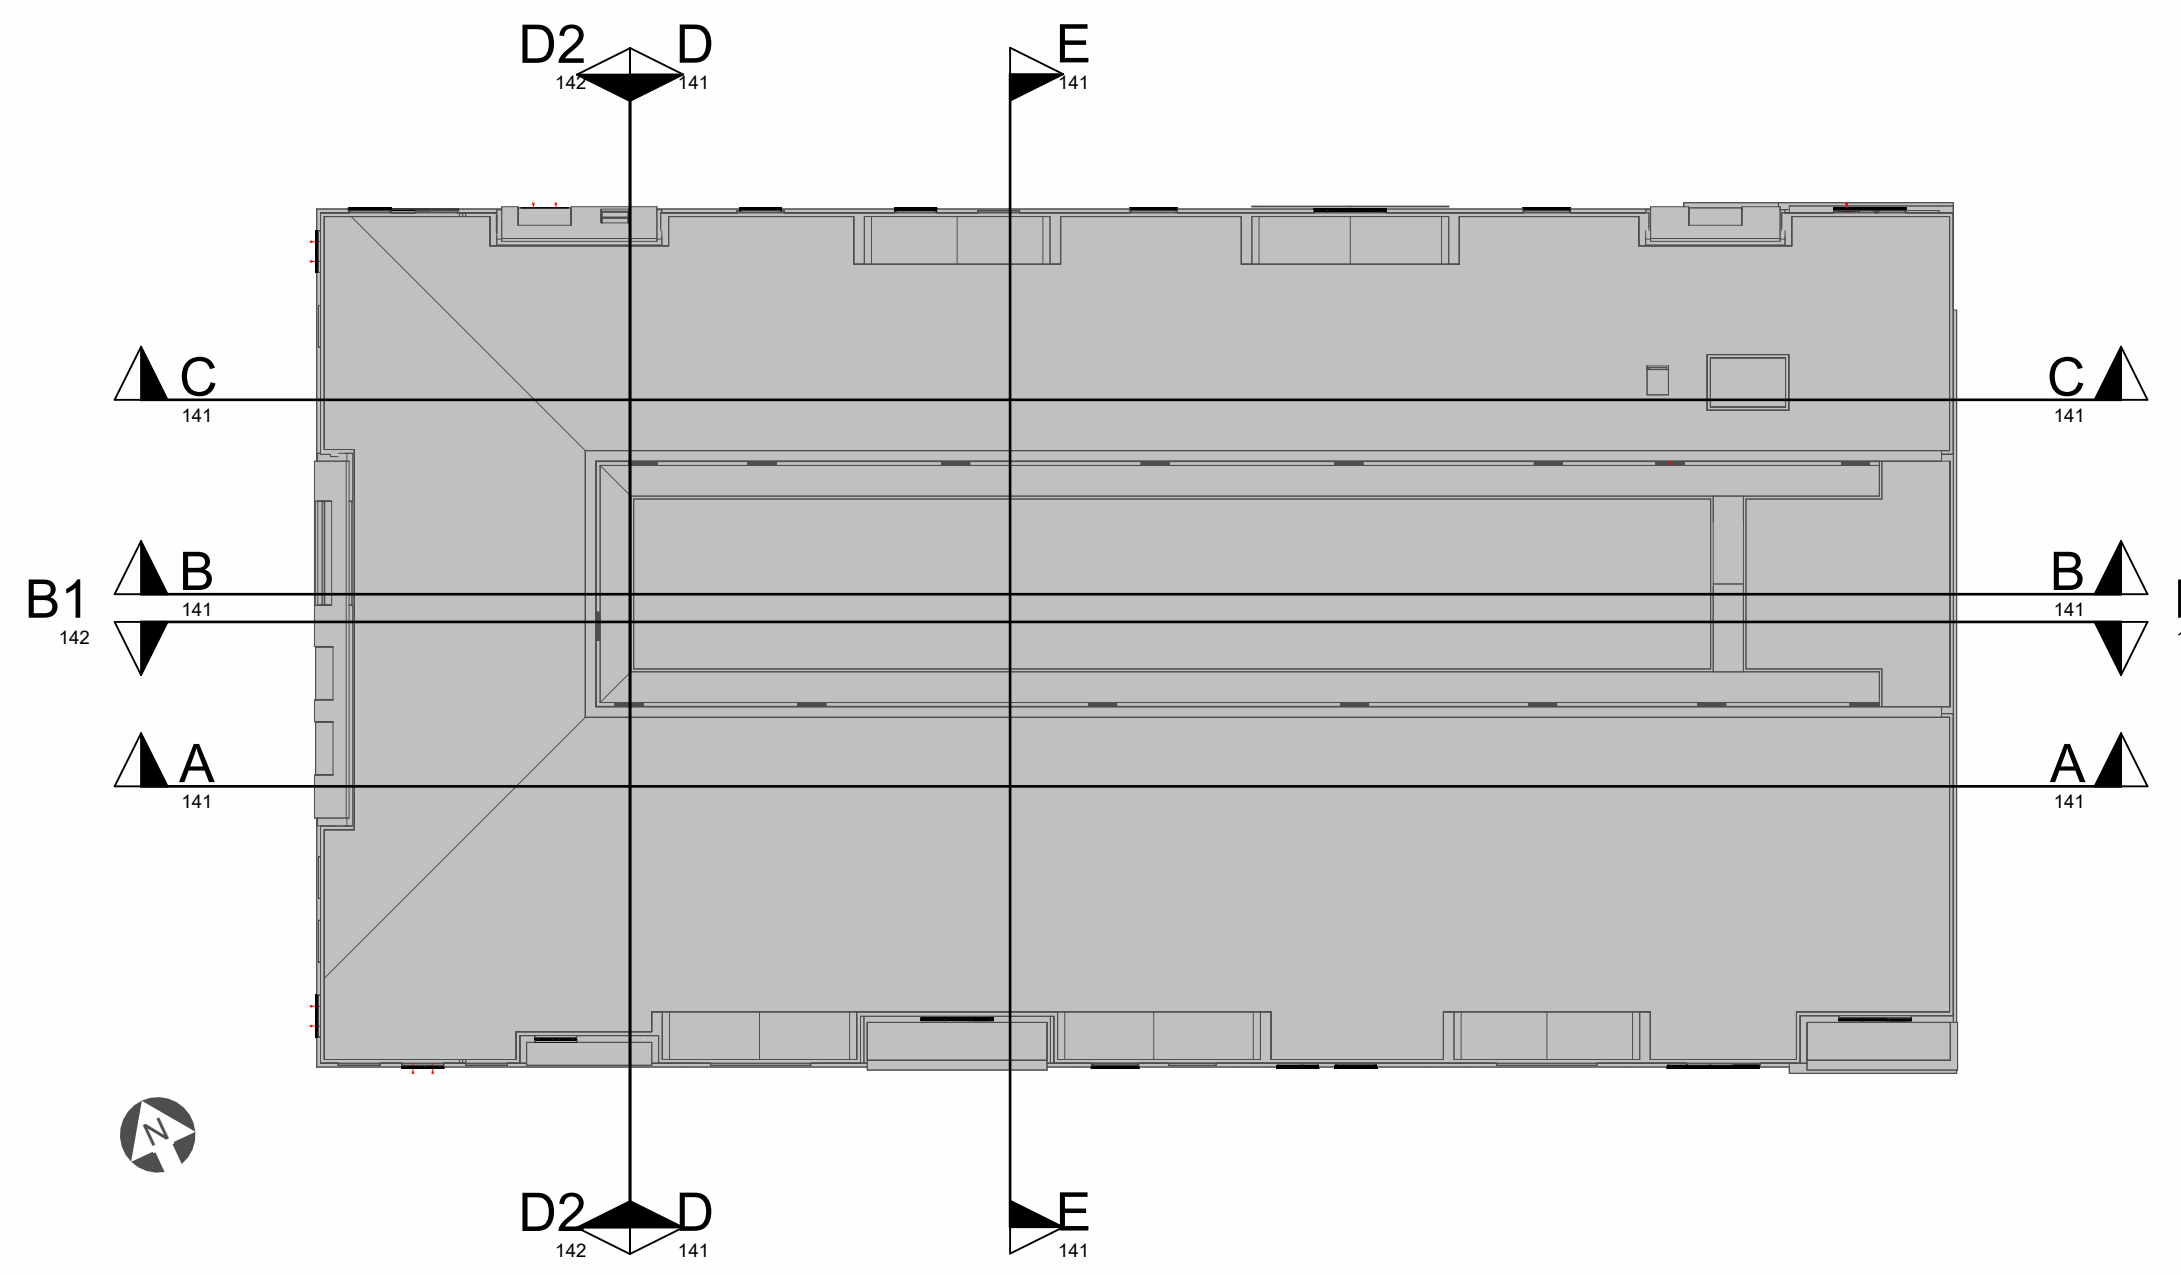

definitief
omgevingsvergunning

opdrachtgever
Heinen & Hopman Beheer B.V.

project
Bunschoten, herontwikkeling Rabobank

omschrijving
doorsneden

projectfase
definitief ontwerp

Elaine Reijns architecten
dbb tekenaar
Martijn de Ruiter projectleider
Aldo Formaat
15-12-2023 datum
1:100 schaal
49061100 kenmerk
141 bladnummer

bureau bos
architecten • ingenieurs • adviseurs

Sint Nicolaasweg 5 - 3752 XP Bunschoten Spaland
T 035 - 541 63 42 | E info@bureaubos.nl | www.bureaubos.nl