
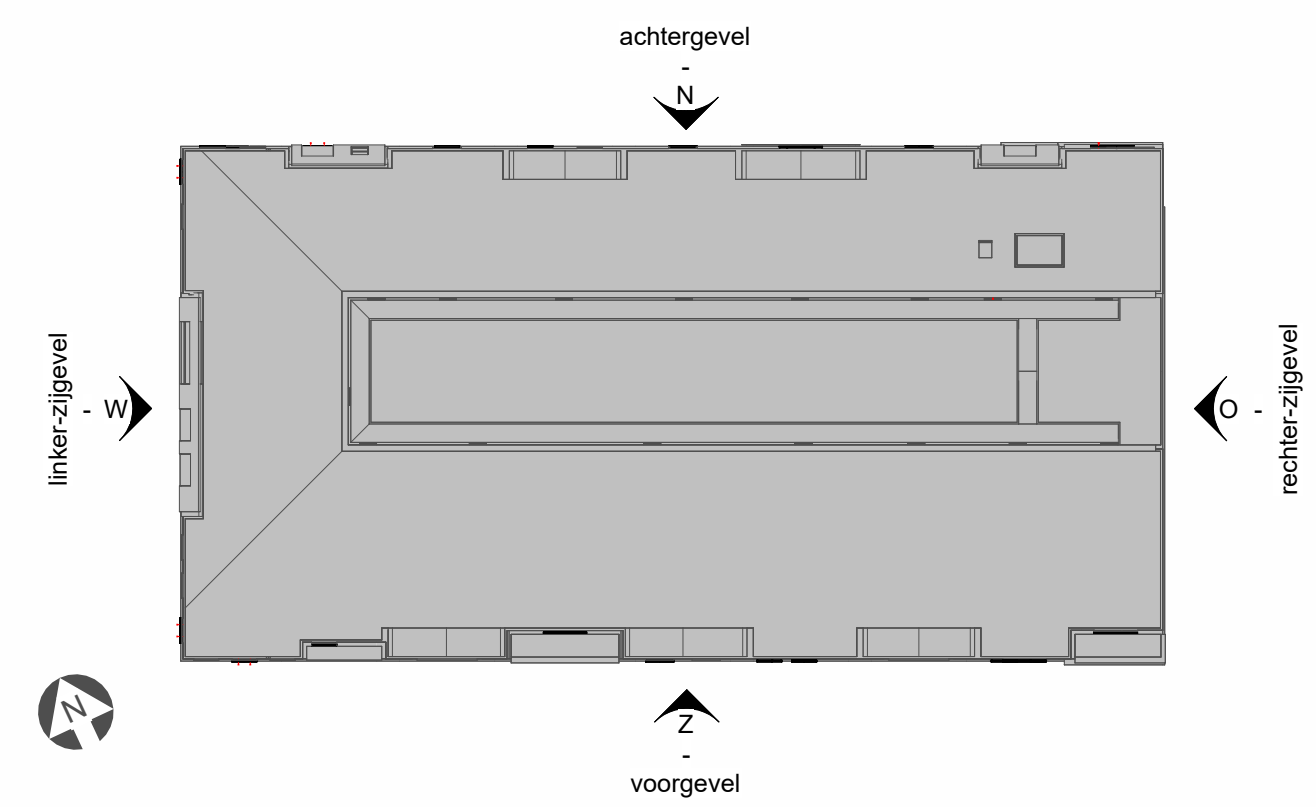


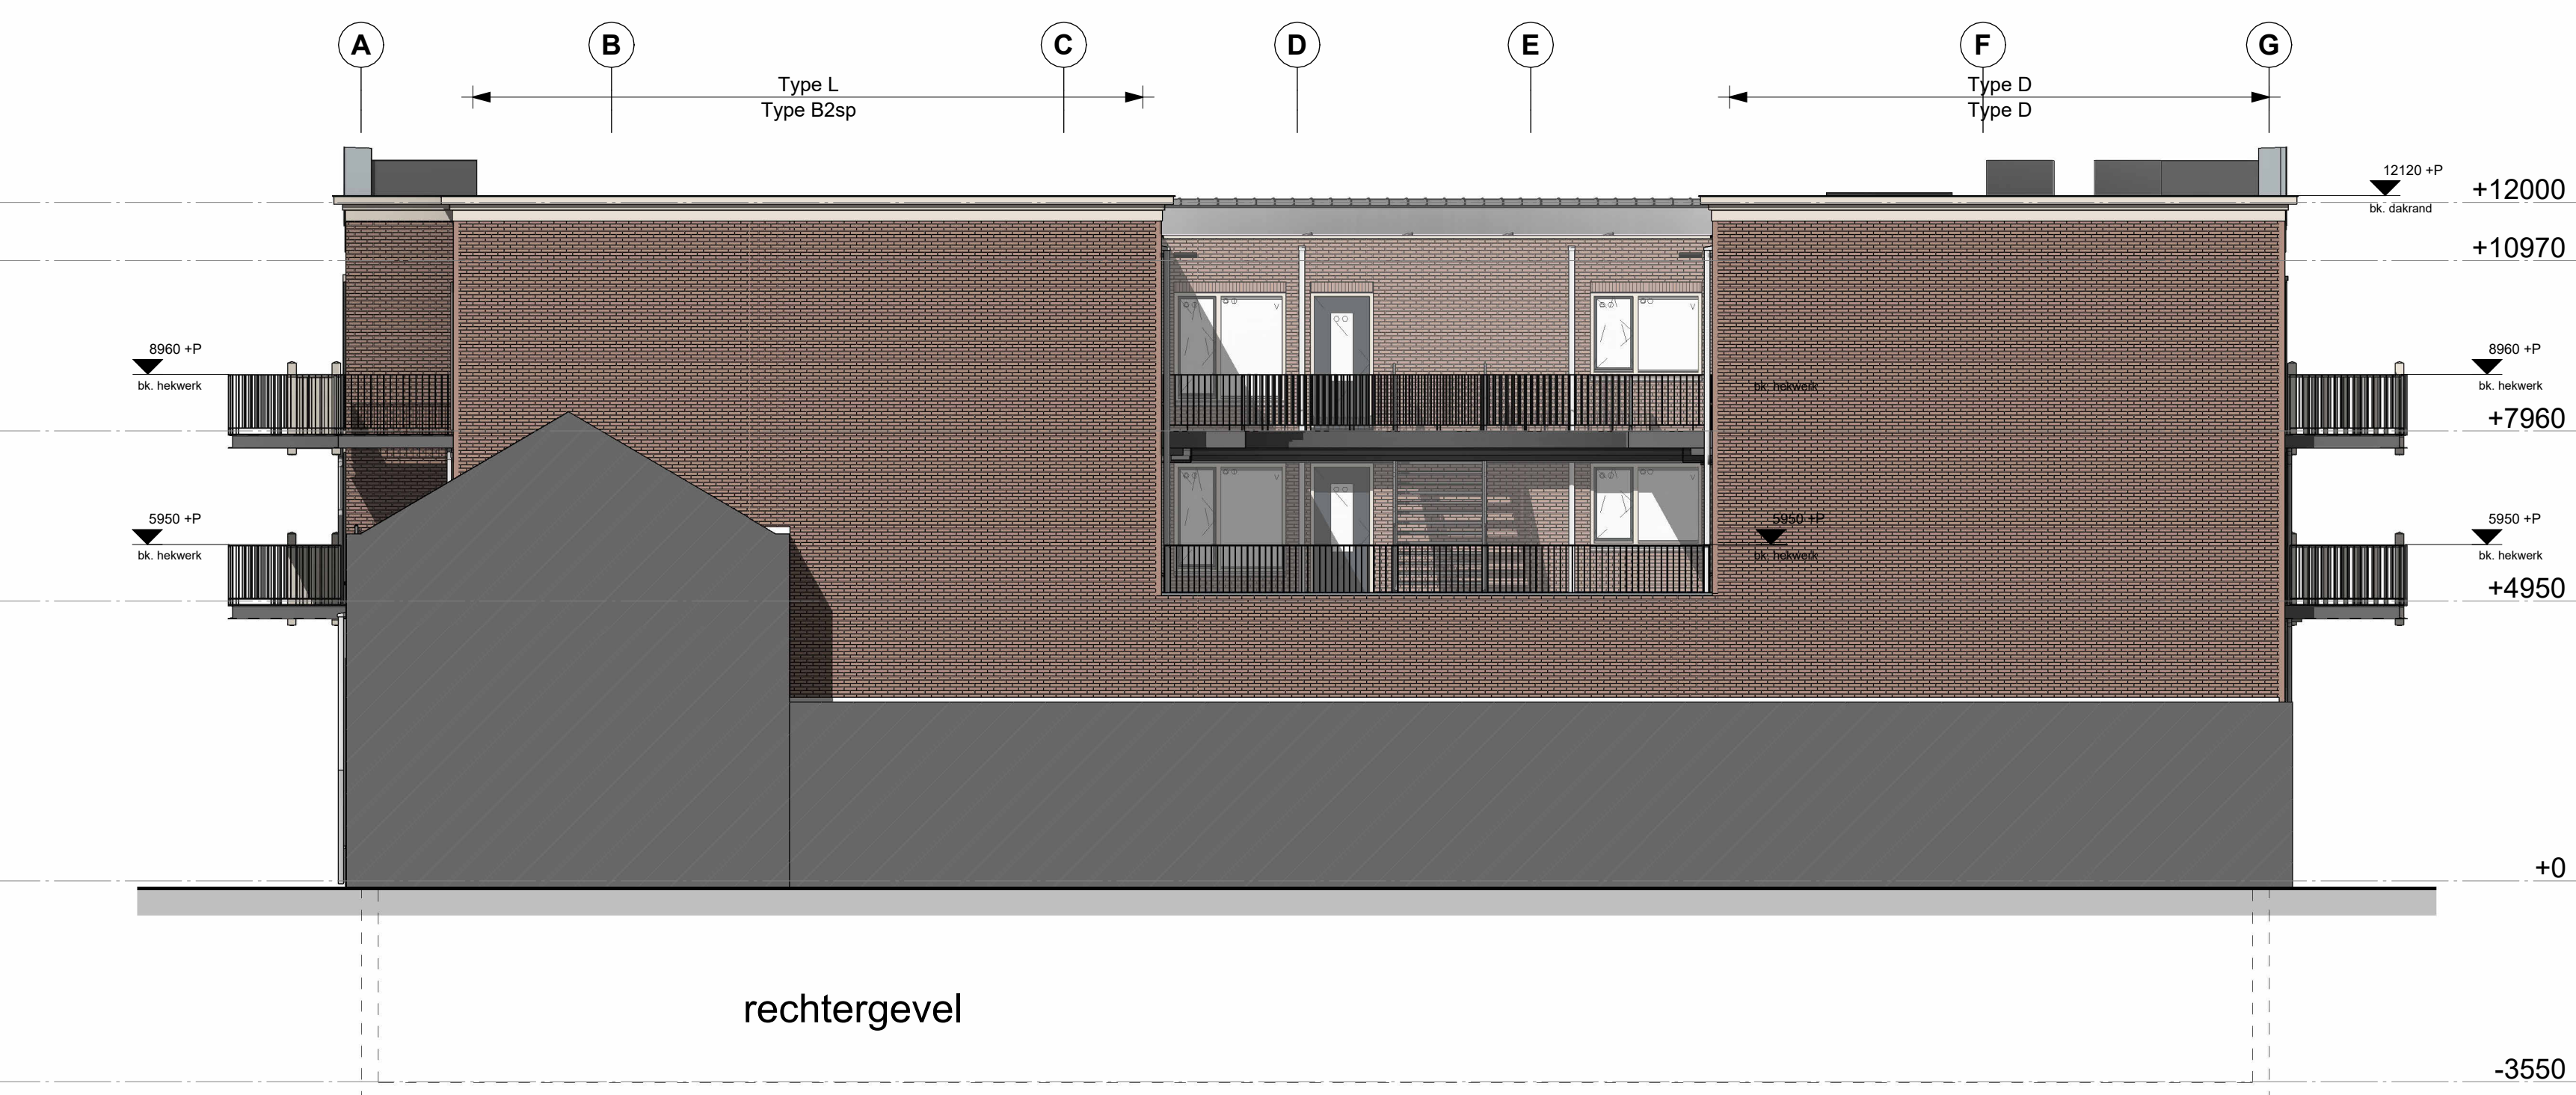

B	26-03-2024	toepassing van de wet op de omgevingsvergunning	mdr
A	20-03-2024	wijziging van de omgevingsvergunning	gereguleerd door
wijziging	datum	omschrijving wijziging	

definitief
omgevingsvergunning

opdrachtgever
Heinen & Hopman Beheer B.V.

project
Bunschoten, herontwikkeling Rabobank

omschrijving
gevels

projectfase
definitief ontwerp

architecten
dbs

projectleider
Martijn de Ruiter

formaat
A0

datum
15-12-2023

schaal
1:100

tekennummer
49061100

bladnummer
131

NB: kleuren en materialen conform kleur- en materiaalschema



Sint Nicolaasweg 5 - 3752 XP Bunschoten-Spakenburg
T 035 - 541 63 42 | E info@bureaubos.nl | www.bureaubos.nl

