


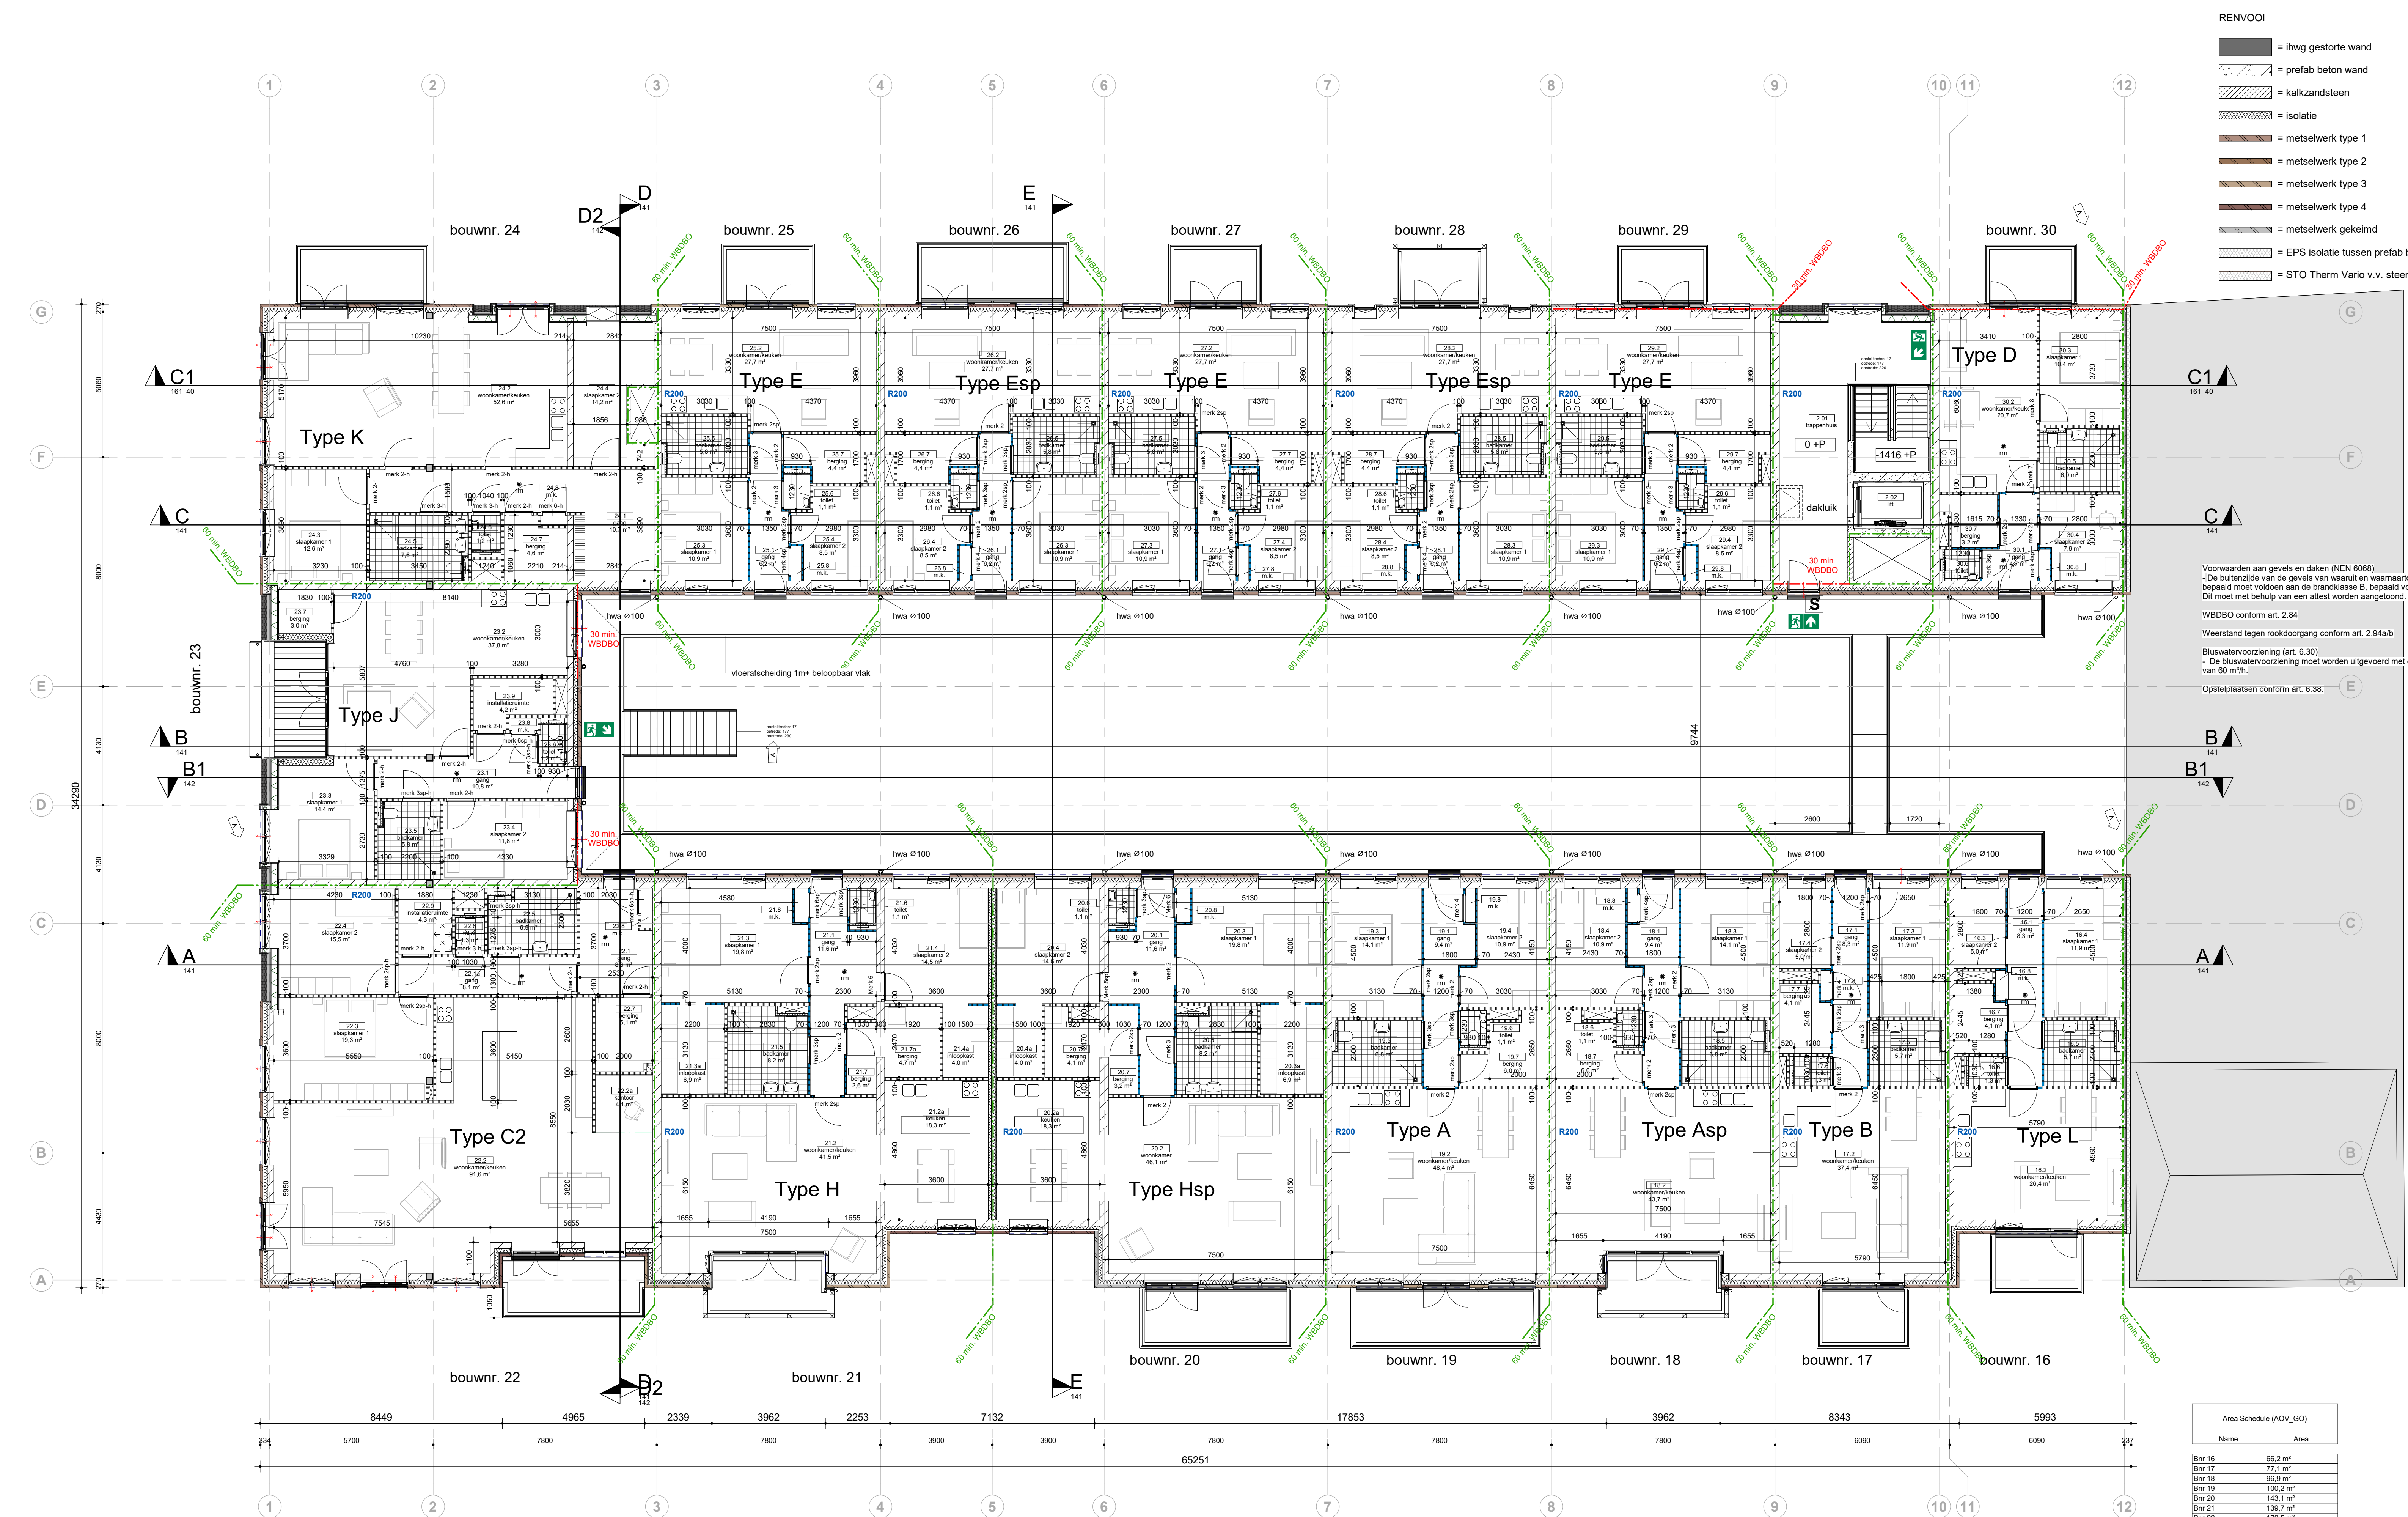


- RENNOOI
- = ihwg gestorte wand
 - = pefab beton wand
 - = kalkzandsteen
 - = isolatie
 - = metselwerk type 1
 - = metselwerk type 2
 - = metselwerk type 3
 - = metselwerk type 4
 - = metselwerk gekermd
 - = EPS isolatie tussen pefab beton en belending
 - = STO Therm Vario v.v. steenstrips

- RENNOOI
- = Heraklith herafom
 - = lichte scheidswand 100mm
 - = lichte scheidswand 70mm
 - = MS wand 137,5mm
 - = MS voorzetwand 75mm
 - = HSB wand 245mm
 - = gevelbeplating rabat
 - = rookmelder conform NEN 2555
 - = hwa = hemelwaterafvoer
 - = douchehoek
 - = wastafel
 - = wastafel fontein
 - = toilet
 - = bad
 - = vluchtwegaanduiding rechtdoor of naar beneden
 - = vluchtwegaanduiding naar beneden
 - = vluchtwegaanduiding trap op links
 - = vluchtwegaanduiding trap af rechts
 - = vluchtwegaanduiding trap af links
 - = vluchtwegaanduiding rechtsaf
 - = deur te openen zonder losse voorwerpen

Voorwaarden aan gevels en daken (NEN 6068)
- De buitenzijde van de gevels van waaruit en waarnaar brandverslag wordt bepaald moet voldoen aan de brandklasse B, bepaald volgens NEN-EN 13501-1. Dit moet met behulp van een attest worden aangetoond.
WBDO conform art. 2.84
Weerstand tegen rookdoorgang conform art. 2.94a/b
Bluswatervoorziening (art. 6.30)
- De bluswatervoorziening moet worden uitgevoerd met een minimale capaciteit van 60 m³/h.
Opstelplaatsen conform art. 6.38

Alle deuren naar verblijfs- en sanitaire ruimten: vrije doorgang min. btx= 850x2300mm.
traphekken/balustrades: 1000 v.v.p. (tenzij anders aangegeven) / geen opstapmogelijkheden conform bouwbesluit afd. 2.3
Hoogte bouwwerk t.o.v. straatpeil n.t.b.; in overleg met bouw- en woningtoezicht.
Bouwconstructie:
- 30 minuten brandwerend t.p.v. vluchtroute.
- 30 / 60 / 90 minuten brandwerend.
Electra: conform NEN 1010
Geluidwering tussen ruimte nieuwbouw moet voldoen volgens bouwbesluit, afd. 3.4
Inbraakwerendheid:
- Inbraakwerendheid (nieuwbouw woonfunctie, niet zijnde een woonwagen): weerstandsklasse 2, conform NEN 5096.
Wateropname scheidsconstructies sanitair:
- gemiddelde wateropname ≤ 0,01 kg/(m² s 0,5) conform NEN 2778.
- maximale wateropname ≤ 0,2 kg/(m² s 0,5); conform NEN 2778.
Luchtdoorlatendheid scheidsconstructies met kruipruimte:
- maximale specifieke luchtvolumestroom ≤ 20,10-6/(m³ m² s); conform NEN 2690.
Waterdichtheid scheidsconstructies:
- conform NEN 2778.
Factor van de temperatuur binnenoppervlakte scheidsconstructie (m.u.v. ramen, deuren, kozijnen en dergelijke):
- factor van de temperatuur (woonfunctie) ≥ 0,55; conform NEN 2778.
- factor van de temperatuur (andere gebruiksfuncties) ≥ 0,5; conform NEN 2778.

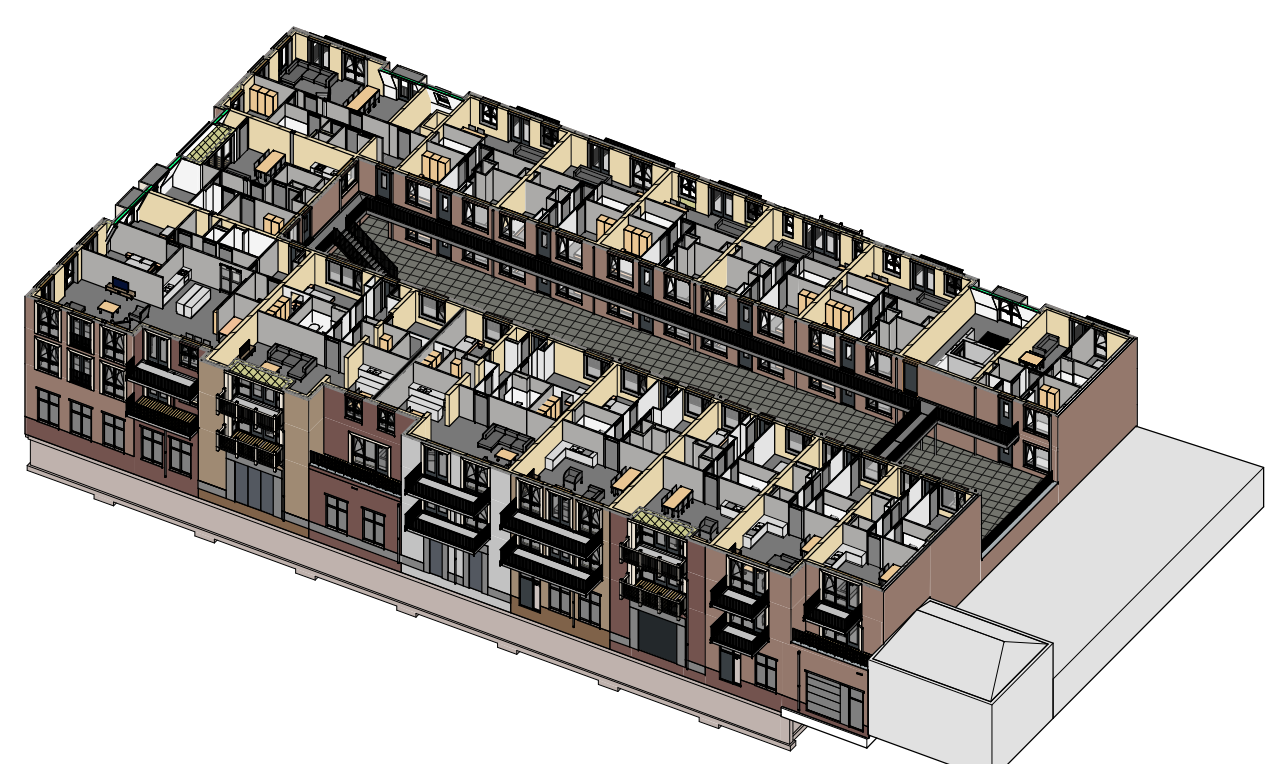

B 24-06-2024 opmerkingen vru
A 26-03-2024 trapafmetingen toegevoegd/opm vru
wijziging datum omschrijving wijziging
dbs
mdr
gewijzigd door

definitief

omgevingsvergunning

opdrachtgever Heinen & Hopman Beheer B.V.	Elanne Reijers architecten
project Bunschoten, herontwikkeling Rabobank	dbx tekenaar
omschrijving tweede verdieping	Martijn de Ruiter projectleider
projectfase definitief ontwerp	A1+ formaat
	15-12-2023 datum
	1:100 schaal
	49061100 kenmerk
	123 bladnummer



Area Schedule (AOV_GO)	
Name	Area
Bnr 16	96,2 m²
Bnr 17	77,1 m²
Bnr 18	96,9 m²
Bnr 19	100,2 m²
Bnr 20	143,1 m²
Bnr 21	139,7 m²
Bnr 22	170,5 m²
Bnr 23	93,4 m²
Bnr 24	116,8 m²
Bnr 25	68,7 m²
Bnr 26	68,7 m²
Bnr 27	68,7 m²
Bnr 28	68,7 m²
Bnr 29	68,7 m²
Bnr 30	57,8 m²
15	1405,2 m²

rookwerendheidsklasse
R200 tussen alle
woningen onderling en
naar de trappenhuizen