


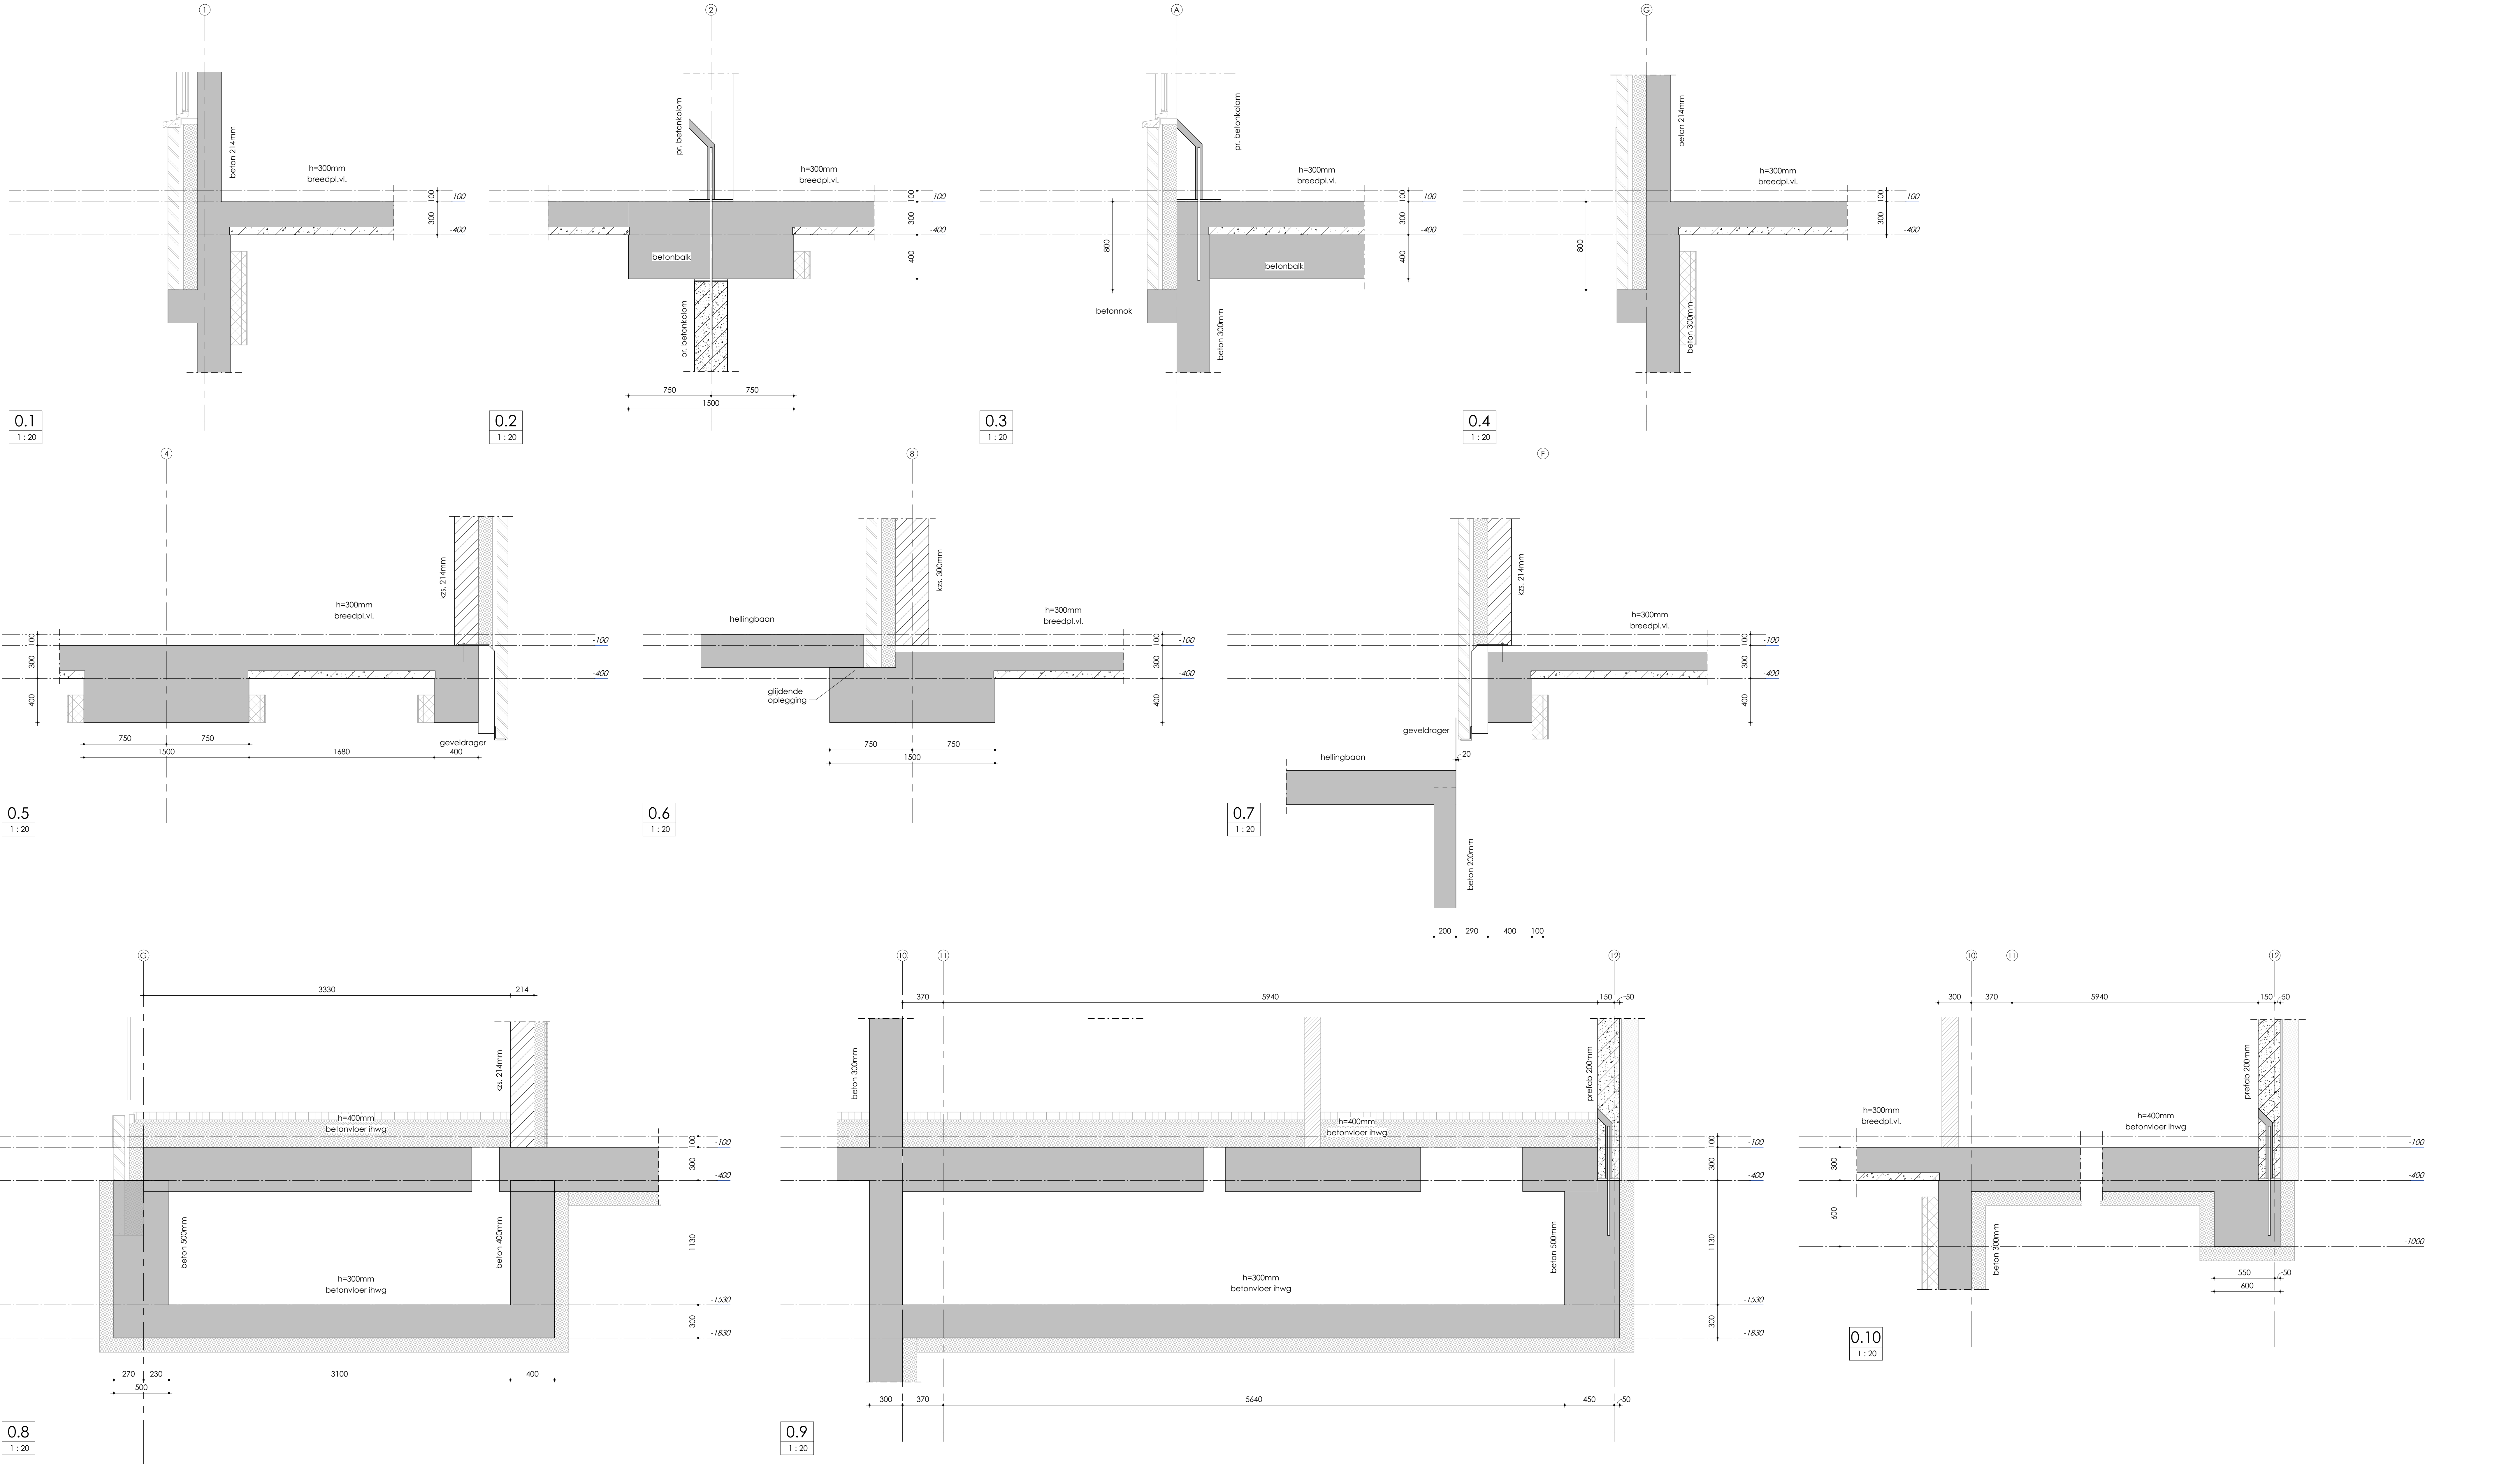

wijz.				omschrijving				datum	paraaf
Herontwikkeling Rabobank te Bunschoten									
DETAILS BG-vloer									
VAN DIJKE									
A. v. Leeuwenhoekweg 32e - Alphen aan den Rijn tel. 0172-495 200 - info@vandijkadv.nl - www.vandijkadv.nl									
schaal	formaat	get.	datum:	opdr.nr.					
1:20	A0	PK	15.12.23	222300					
tek.nr.				DO - 902					