


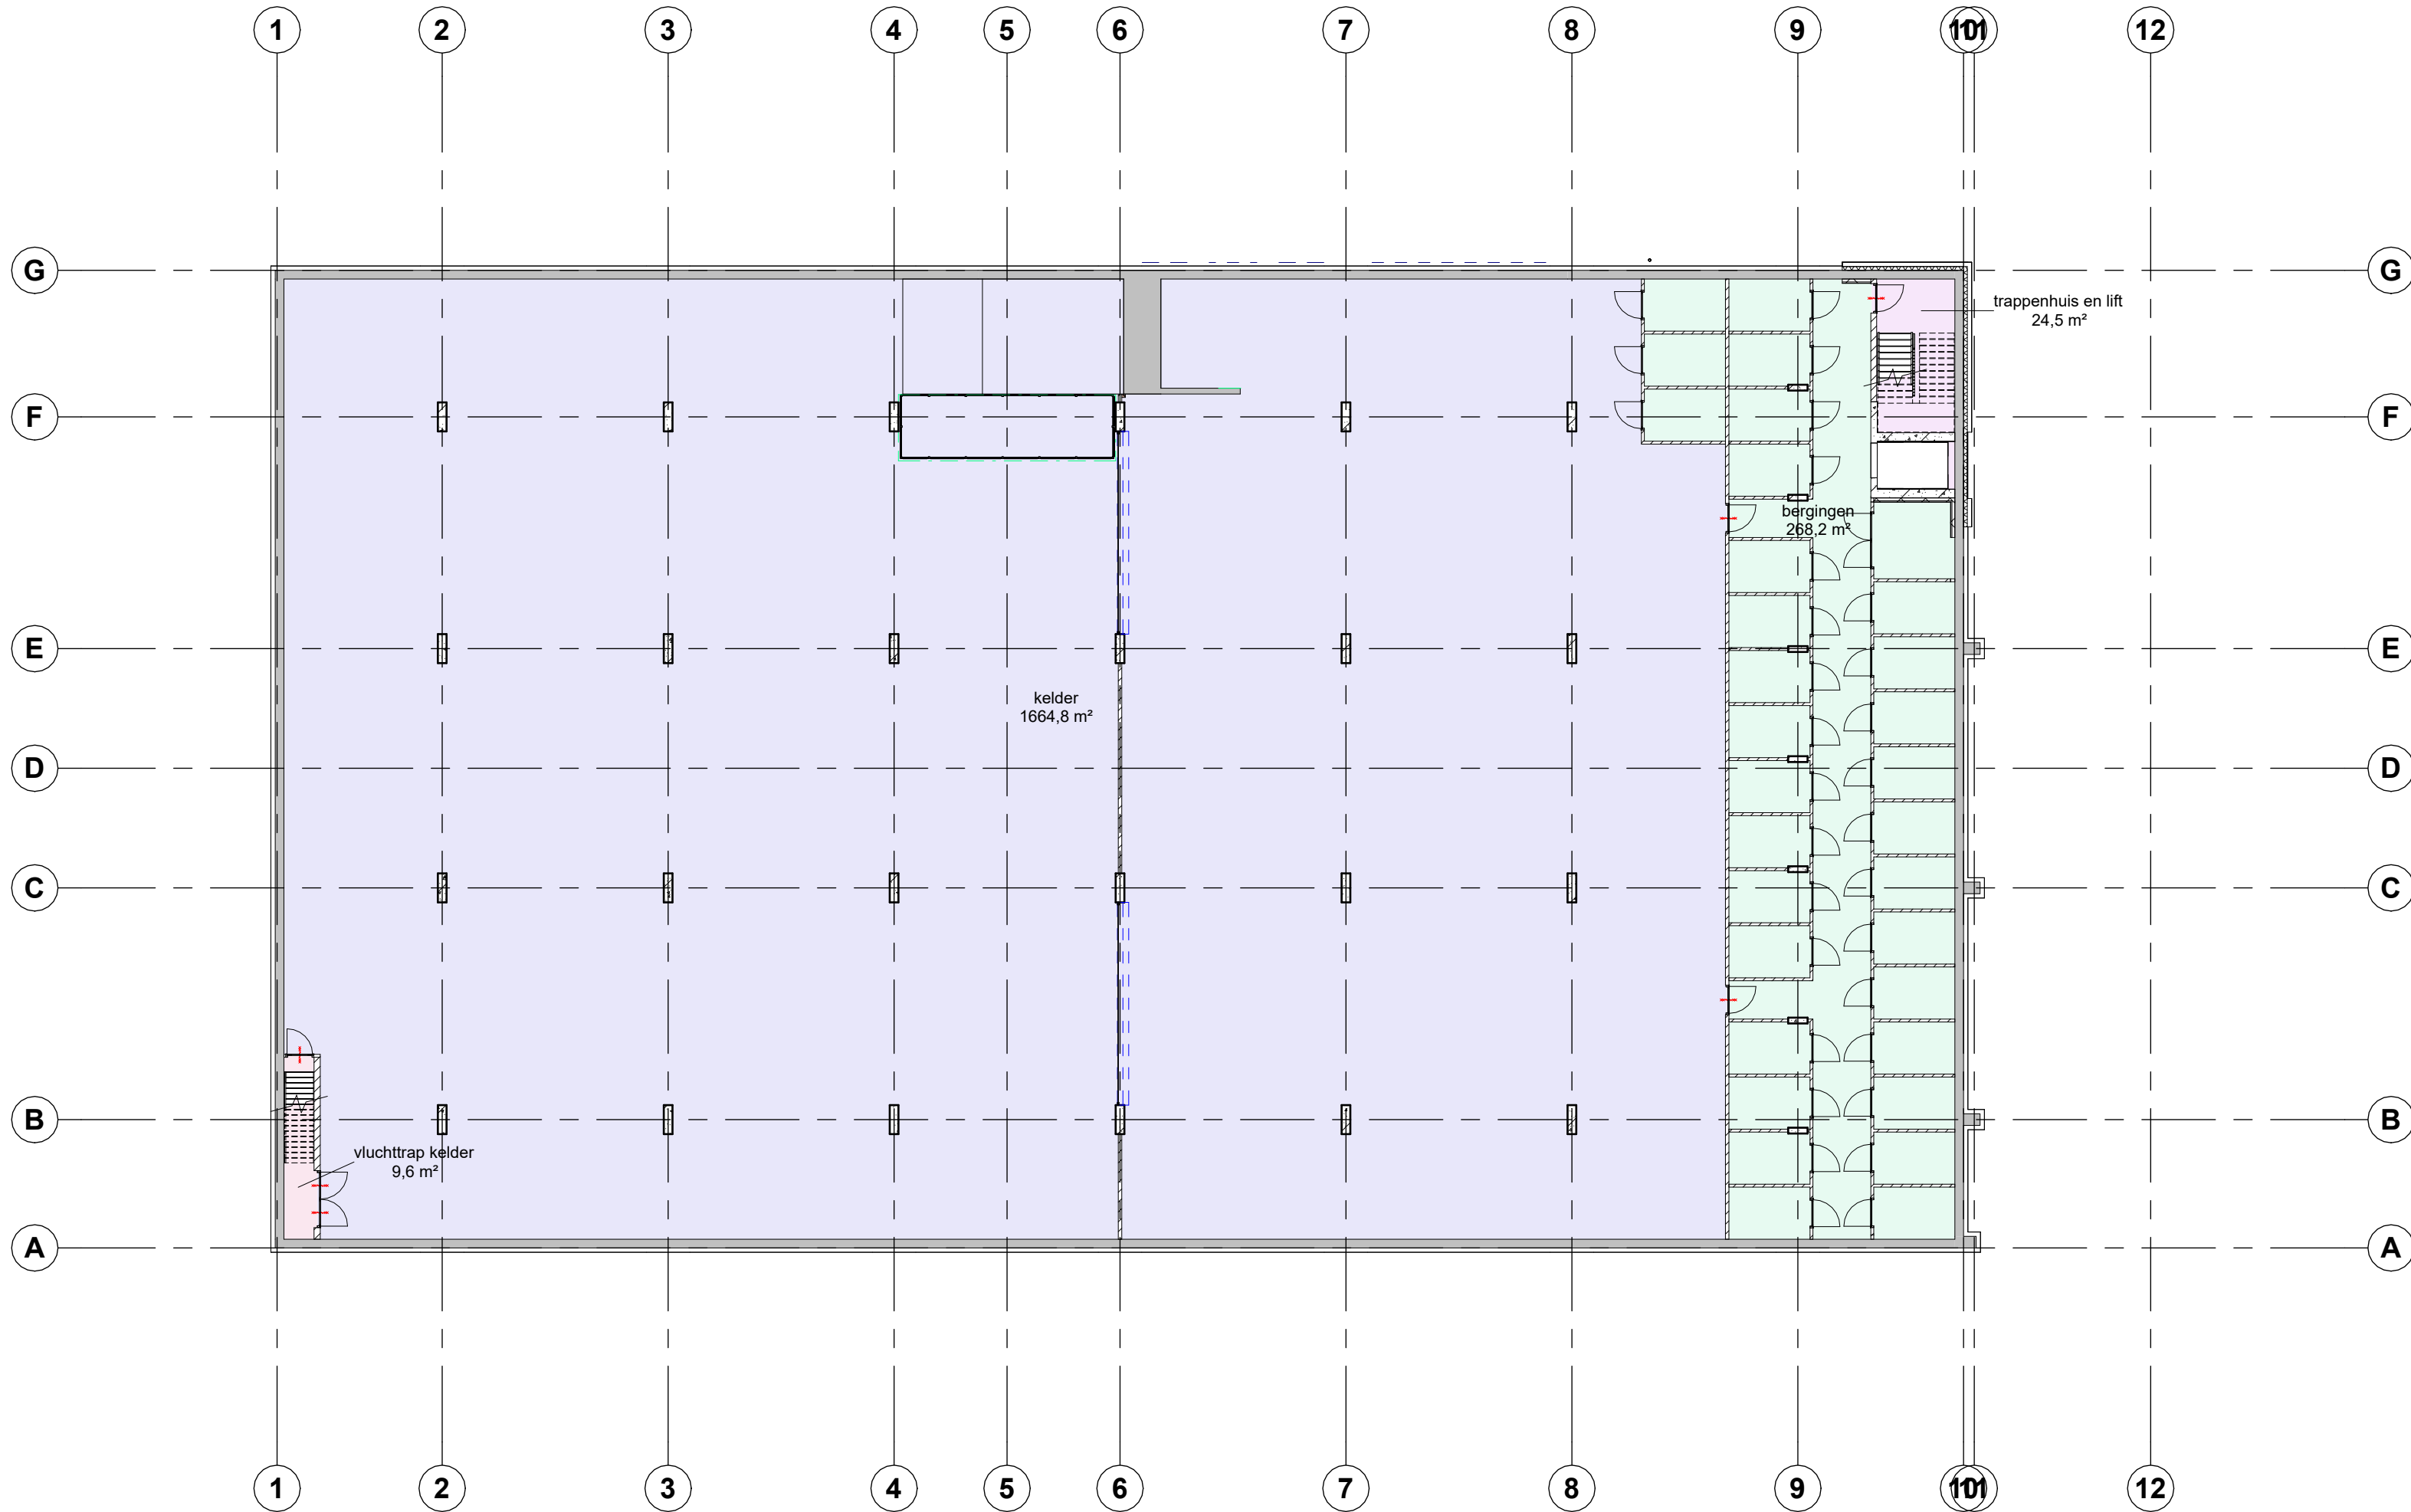

Area Schedule (AOV_BVO)	
Name	Area
kelder	1664,8 m²
bergingen	268,2 m²
trappenhuis en lift	24,5 m²
vluchtrap kelder	9,6 m²
4	1967,1 m²

definitief



opdrachtgever
Heinen & Hopman Beheer B.V.

project
Bunschoten, herontwikkeling Rabobank

omschrijving
BVO kelder

projectfase
definitief ontwerp

Elianne Reijers	architecten
mdr	tekenaar
Martijn de Ruiter	projectleider
A2	formaat
A 14-05-2024	gewijzigd
15-12-2023	datum
1:200	schaal
49061100	kenmerk
809	bladnummer