


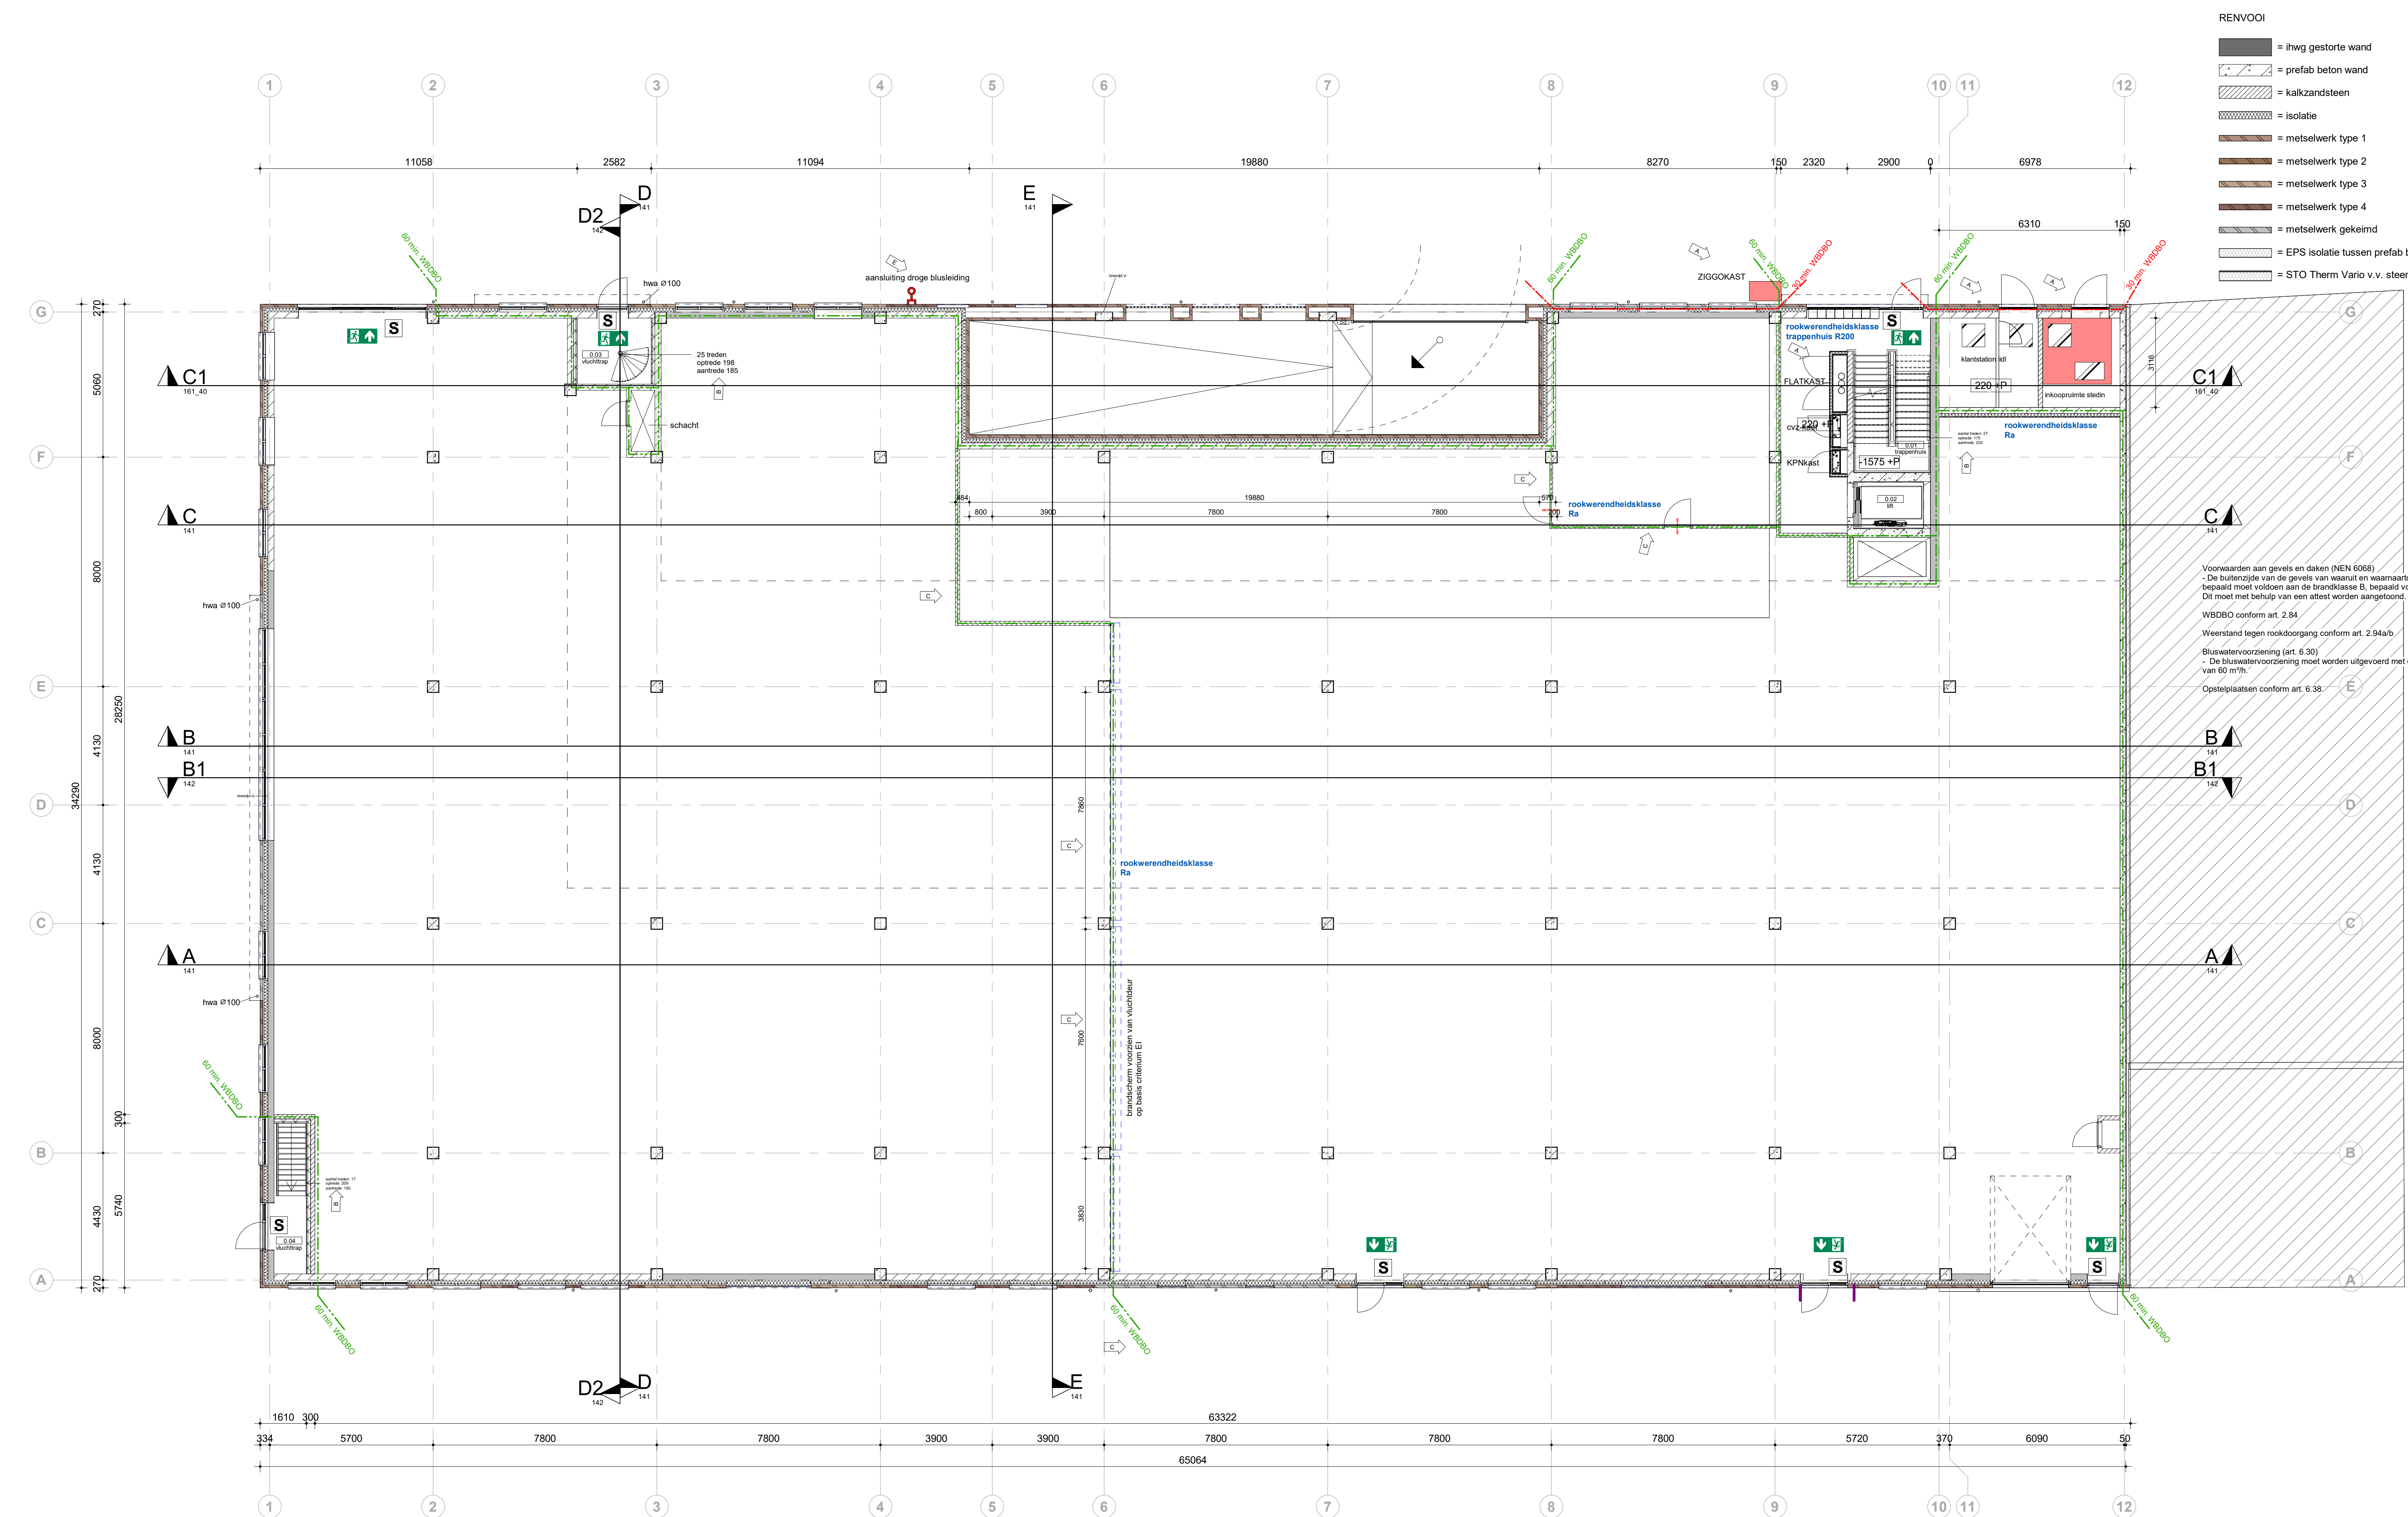

- RENVOOI
- = ihwg gestorte wand
 - = prefab beton wand
 - = kalkzandsteen
 - = isolatie
 - = metselwerk type 1
 - = metselwerk type 2
 - = metselwerk type 3
 - = metselwerk type 4
 - = metselwerk gekermd
 - = EPS isolatie tussen prefab beton en belending
 - = STO Therm Vario v.v. steenstrips

- RENVOOI
- = Heraklith herafom
 - = lichte scheidswand 100mm
 - = lichte scheidswand 70mm
 - = MS wand 137,5mm
 - = MS voorzetwand 75mm
 - = HSB wand 245mm
 - = gevelbeplating rabat
 - = rookmelder conform NEN 2555
 - = hwa = hemelwaterafvoer
 - = douchehoek
 - = wastafel
 - = wastafel fontein
 - = toilet
 - = bad
 - = W.B.D.B.O 30min
 - = W.B.D.B.O 60min
 - = 30 minuten brandwerende + zelfsluitende deur
 - = 60 minuten brandwerende + zelfsluitende deur
- Alle deuren naar verblijfs- en sanitaire ruimten: vrije doorgang min. bxt= 850x2300mm.
traphekken/balustrades: 1000 +v.l.p. (tenzij anders aangegeven) / geen opstapmogelijkheden conform bouwbesluit afd. 2.3
Hoogte bouwwerk t.o.v. straatpeil n.t.b.: in overleg met bouw- en woningtoezicht.
Bouwconstructie:
- 30 minuten brandwerend t.p.v. vluchtroute.
- 30 / 60 / 90 minuten brandwerend.
Electra: conform NEN 1010
Geluidwering tussen ruimte nieuwbouw moet voldoen volgens bouwbesluit, afd. 3.4
Inbraakwerendheid:
- inbraakwerendheid (nieuwbouw woonfunctie, niet zijnde een woonwagen): weerstandsklasse 2, conform NEN 5096.
Wateropname scheidsconstructies sanitair:
- gemiddelde wateropname $\leq 0.01 \text{ kg/(m}^2 \cdot \text{s)}$ conform NEN 2778.
- maximale wateropname $\leq 0.2 \text{ kg/(m}^2 \cdot \text{s)}$ conform NEN 2778.
Luchtdoorlatendheid scheidsconstructies met kruipruimte:
- maximale specifieke luchtvolumestroom $\leq 20.10\text{-}6 \text{ m}^3/(\text{m}^2 \cdot \text{s})$, conform NEN 2690.
Waterdichtheid scheidsconstructies:
- conform NEN 2778.
Factor van de temperatuur binnenoppervlakte scheidsconstructie (m.u.v. ramen, deuren, kozijnen en dergelijke):
- factor van de temperatuur (woonfunctie) ≥ 0.55 , conform NEN 2778.
- factor van de temperatuur (andere gebruiksfuncties) ≥ 0.5 , conform NEN 2778.
Het werven van ratten en muizen:
- afmeting ratten scherm ter plaatse van uitwendige scheidsconstructies: tot een diepte van minimaal 0,6 m, gemeten vanaf het aansluitende terrein.
- maximale breedte van openingen in uitwendige scheidsconstructie en/of ratten scherm $\leq 0.01 \text{ m}$.
- opm. 1: uitgezonderd uitmondningen van diverse afvoervoorzieningen en afsluitbare openingen.
- opm. 2: uitgezonderd openingen voor nesten of vaste rust- of verblijfplaatsen voor beschermde diersoorten, conform Flora- en faunawet.
Winkel voorzien van brandmeldinstallatie met volledige bewaking en luiddarm. Type B.
Ontruimingsinstallatie e.e.a. volgens de NEN 2535 en de NEN 2575.



E	15-07-2024	opmerkingen vnu	dbb
D	24-06-2024	opmerkingen vnu	dbb
C	14-05-2024	opmerkingen vnu	mdr
B	26-03-2024	trapafmetingen toegevoegd/opm vnu	mdr
A	22-02-2024	wijzigingen invoerkasten	mdr
wijziging	datum	omschrijving wijziging	gewijzigd door

definitief

omgevingsvergunning

opdrachtgever Heinen & Hopman Beheer B.V.	Elianne Reijers architecten
project Bunschoten, herontwikkeling Rabobank	dbb tekenaar
omschrijving begane grond	Martijn de Ruiter projectleider
projectfase definitief ontwerp	A1+ formaat
	15-12-2023 datum
	1:100 schaal
	49061100 kenmerk
	121 bladnummer

