


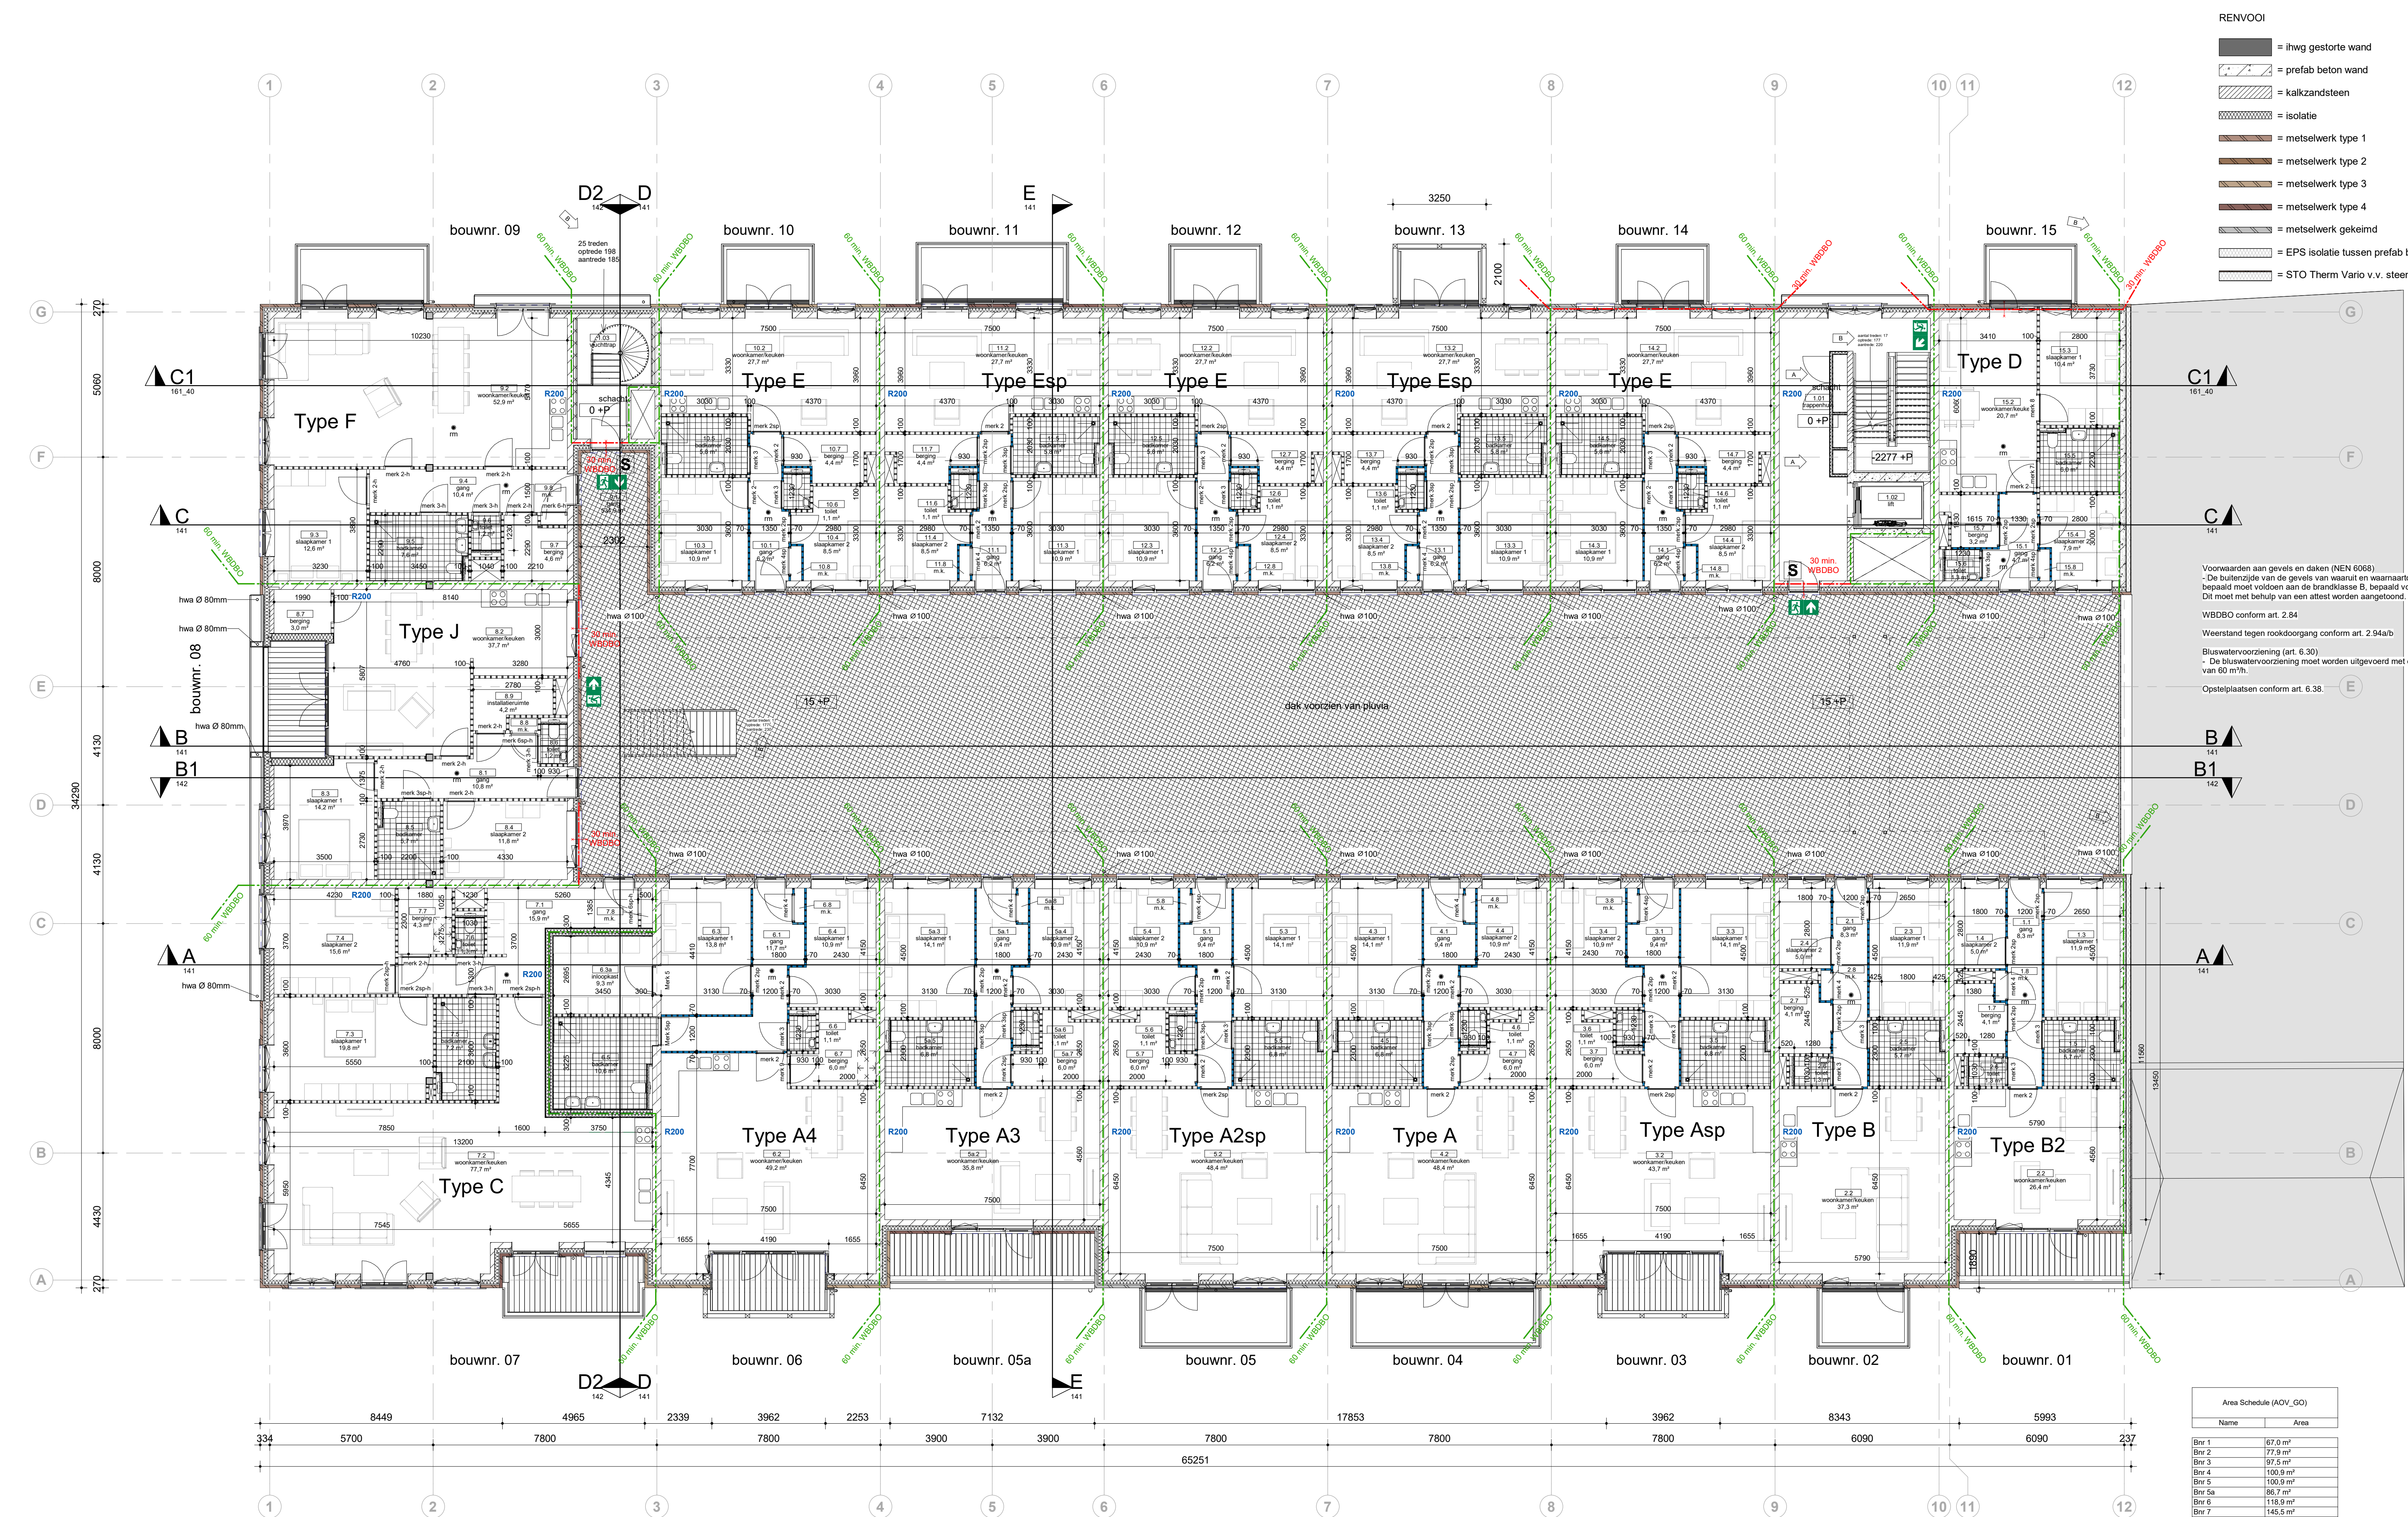


- RENVOOI
- = ihwg gestorte wand
 - = prefab beton wand
 - = kalkzandsteen
 - = isolatie
 - = metselwerk type 1
 - = metselwerk type 2
 - = metselwerk type 3
 - = metselwerk type 4
 - = metselwerk gekermd
 - = EPS isolatie tussen prefab beton en belending
 - = STO Therm Vario v.v. steenstrips

- RENVOOI
- = Heraklith herafloam
 - = lichte scheidsingswand 100mm
 - = lichte scheidsingswand 70mm
 - = MS wand 137,5mm
 - = MS voorzetwand 75mm
 - = HSB wand 245mm
 - = gevelbeplating rabat
 - = rookmelder conform NEN 2555
 - = hwa = hemelwaterafvoer
 - = douchehoek
 - = wastafel
 - = wastafel fontein
 - = toilet
 - = bad
 - = vluchtwegaanduiding rechtdoor of naar beneden
 - = vluchtwegaanduiding naar beneden
 - = vluchtwegaanduiding trap op links
 - = vluchtwegaanduiding trap af rechts
 - = vluchtwegaanduiding trap af links
 - = vluchtwegaanduiding rechtsaf
 - = deur te openen zonder losse voorwerpen

Voorwaarden aan gevels en daken (NEN 6068)
- De buitenzijde van de gevels van waaruit en waarnaar toe brandverslag wordt bepaald moet voldoen aan de brandklasse B, bepaald volgens NEN-EN 13501-1. Dit moet met behulp van een attest worden aangetoond.
WBDO conform art. 2.84
Weerstand tegen rookdoorgang conform art. 2.94a/b
Bluswatervoorziening (art. 6.30)
- De bluswatervoorziening moet worden uitgevoerd met een minimale capaciteit van 60 m³/h.
Opstelplaatsen conform art. 6.38

Alle deuren naar verblijfs- en sanitaire ruimten: vrije doorgang min. btxh= 850x2300mm.
traphekken/balustrades: 1000 v.v.l.p. (tenzij anders aangegeven) / geen opstapmogelijkheden conform bouwbesluit afd. 2.3
Hoogte bouwwerk t.o.v. straatpeil n.t.b.; in overleg met bouw- en woningtoezicht.
Bouwconstructie:
- 30 minuten brandwerend t.p.v. vluchtroute.
- 30 / 60 / 90 minuten brandwerend.
Electra: conform NEN 1010
Geluidswering tussen ruimte nieuwbouw moet voldoen volgens bouwbesluit, afd. 3.4
Inbraakwerendheid:
- inbraakwerendheid (nieuwbouw woonfunctie, niet zijnde een woonwagen): weerstandsklasse 2, conform NEN 5096.
Wateropname scheidsingsconstructies sanitair:
- gemiddelde wateropname ≤ 0,01 kg/(m².s/0,5) conform NEN 2778.
- maximale wateropname ≤ 0,2 kg/(m².s/0,5); conform NEN 2778.
Luchtdoorlatendheid scheidsingsconstructies met knipruimte:
- maximale specifieke luchtvolumestroom ≤ 20,10-6 m³/(m².s); conform NEN 2690.
Waterdichtheid scheidsingsconstructies:
- conform NEN 2778.
Factor van de temperatuur binnenoppervlakte scheidsingsconstructie (m.u.v. ramen, deuren, kozijnen en dergelijke):
- factor van de temperatuur (woonfunctie) ≥ 0,55, conform NEN 2778.
- factor van de temperatuur (andere gebruiksfuncties) ≥ 0,5, conform NEN 2778.

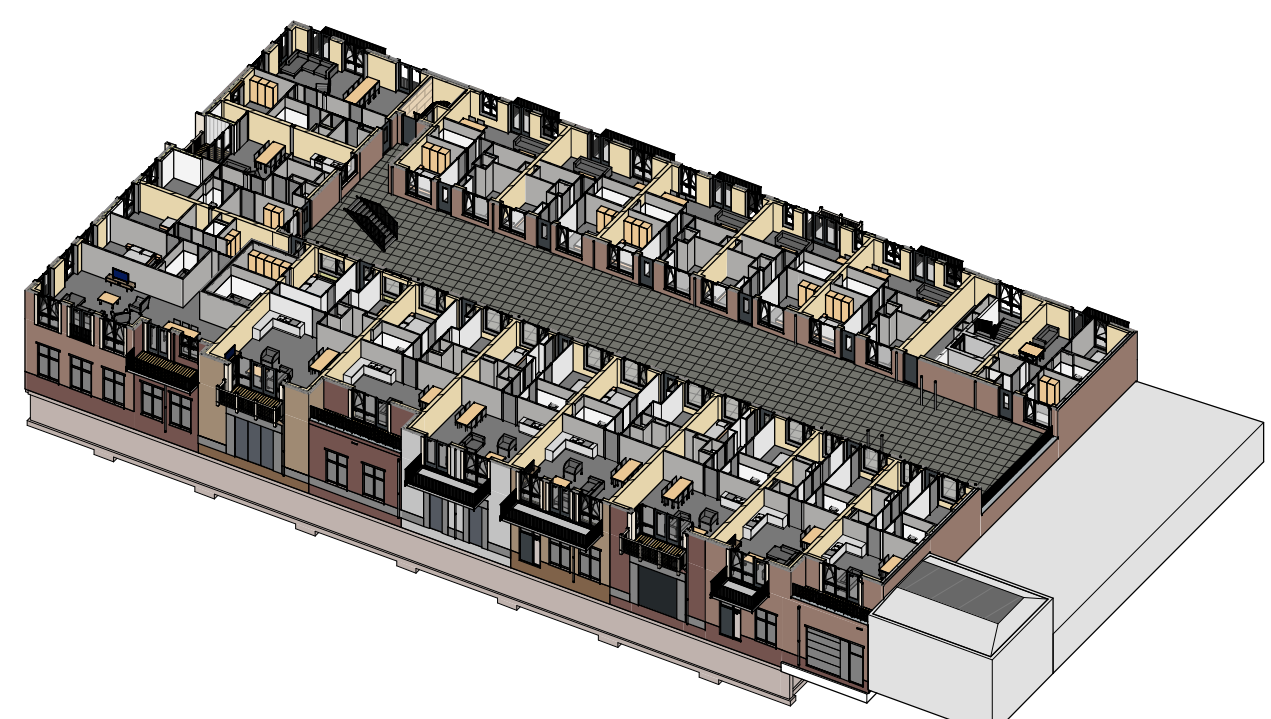

C	24-06-2024	opmerkingen vru	dfs
B	26-03-2024	trapafleidingen toegevoegd/opgm vru	mdr
A	22-02-2024	wijzigingen invoerkanten	mdr
wijziging	datum	omschrijving wijziging	gewijzigd door

definitief

omgevingsvergunning

opdrachtgever	Heinen & Hopman Beheer B.V.	Elsanne Reijers	architecten
project	Bunschoten, herontwikkeling Rabobank	dfs	tekenaar
omschrijving	eerste verdieping	Martijn de Ruiter	projectleider
projectfase	definitief ontwerp	A1+	formaat
		15-12-2023	datum
		1:100	schaal
		49061100	kenmerk
		122	bladnummer

Area Schedule (AOV_GO)	
Name	Area
Bnr 1	67,0 m²
Bnr 2	77,9 m²
Bnr 3	97,5 m²
Bnr 4	100,9 m²
Bnr 5	100,9 m²
Bnr 5a	86,7 m²
Bnr 6	118,9 m²
Bnr 7	145,5 m²
Bnr 8	93,8 m²
Bnr 9	92,7 m²
Bnr 10	68,7 m²
Bnr 11	68,7 m²
Bnr 12	68,7 m²
Bnr 13	68,7 m²
Bnr 14	68,7 m²
Bnr 15	57,8 m²
16	1383,9 m²

rookwerendheidsklasse
R200 tussen alle
woningen onderling en
naar de trappenhuizen