


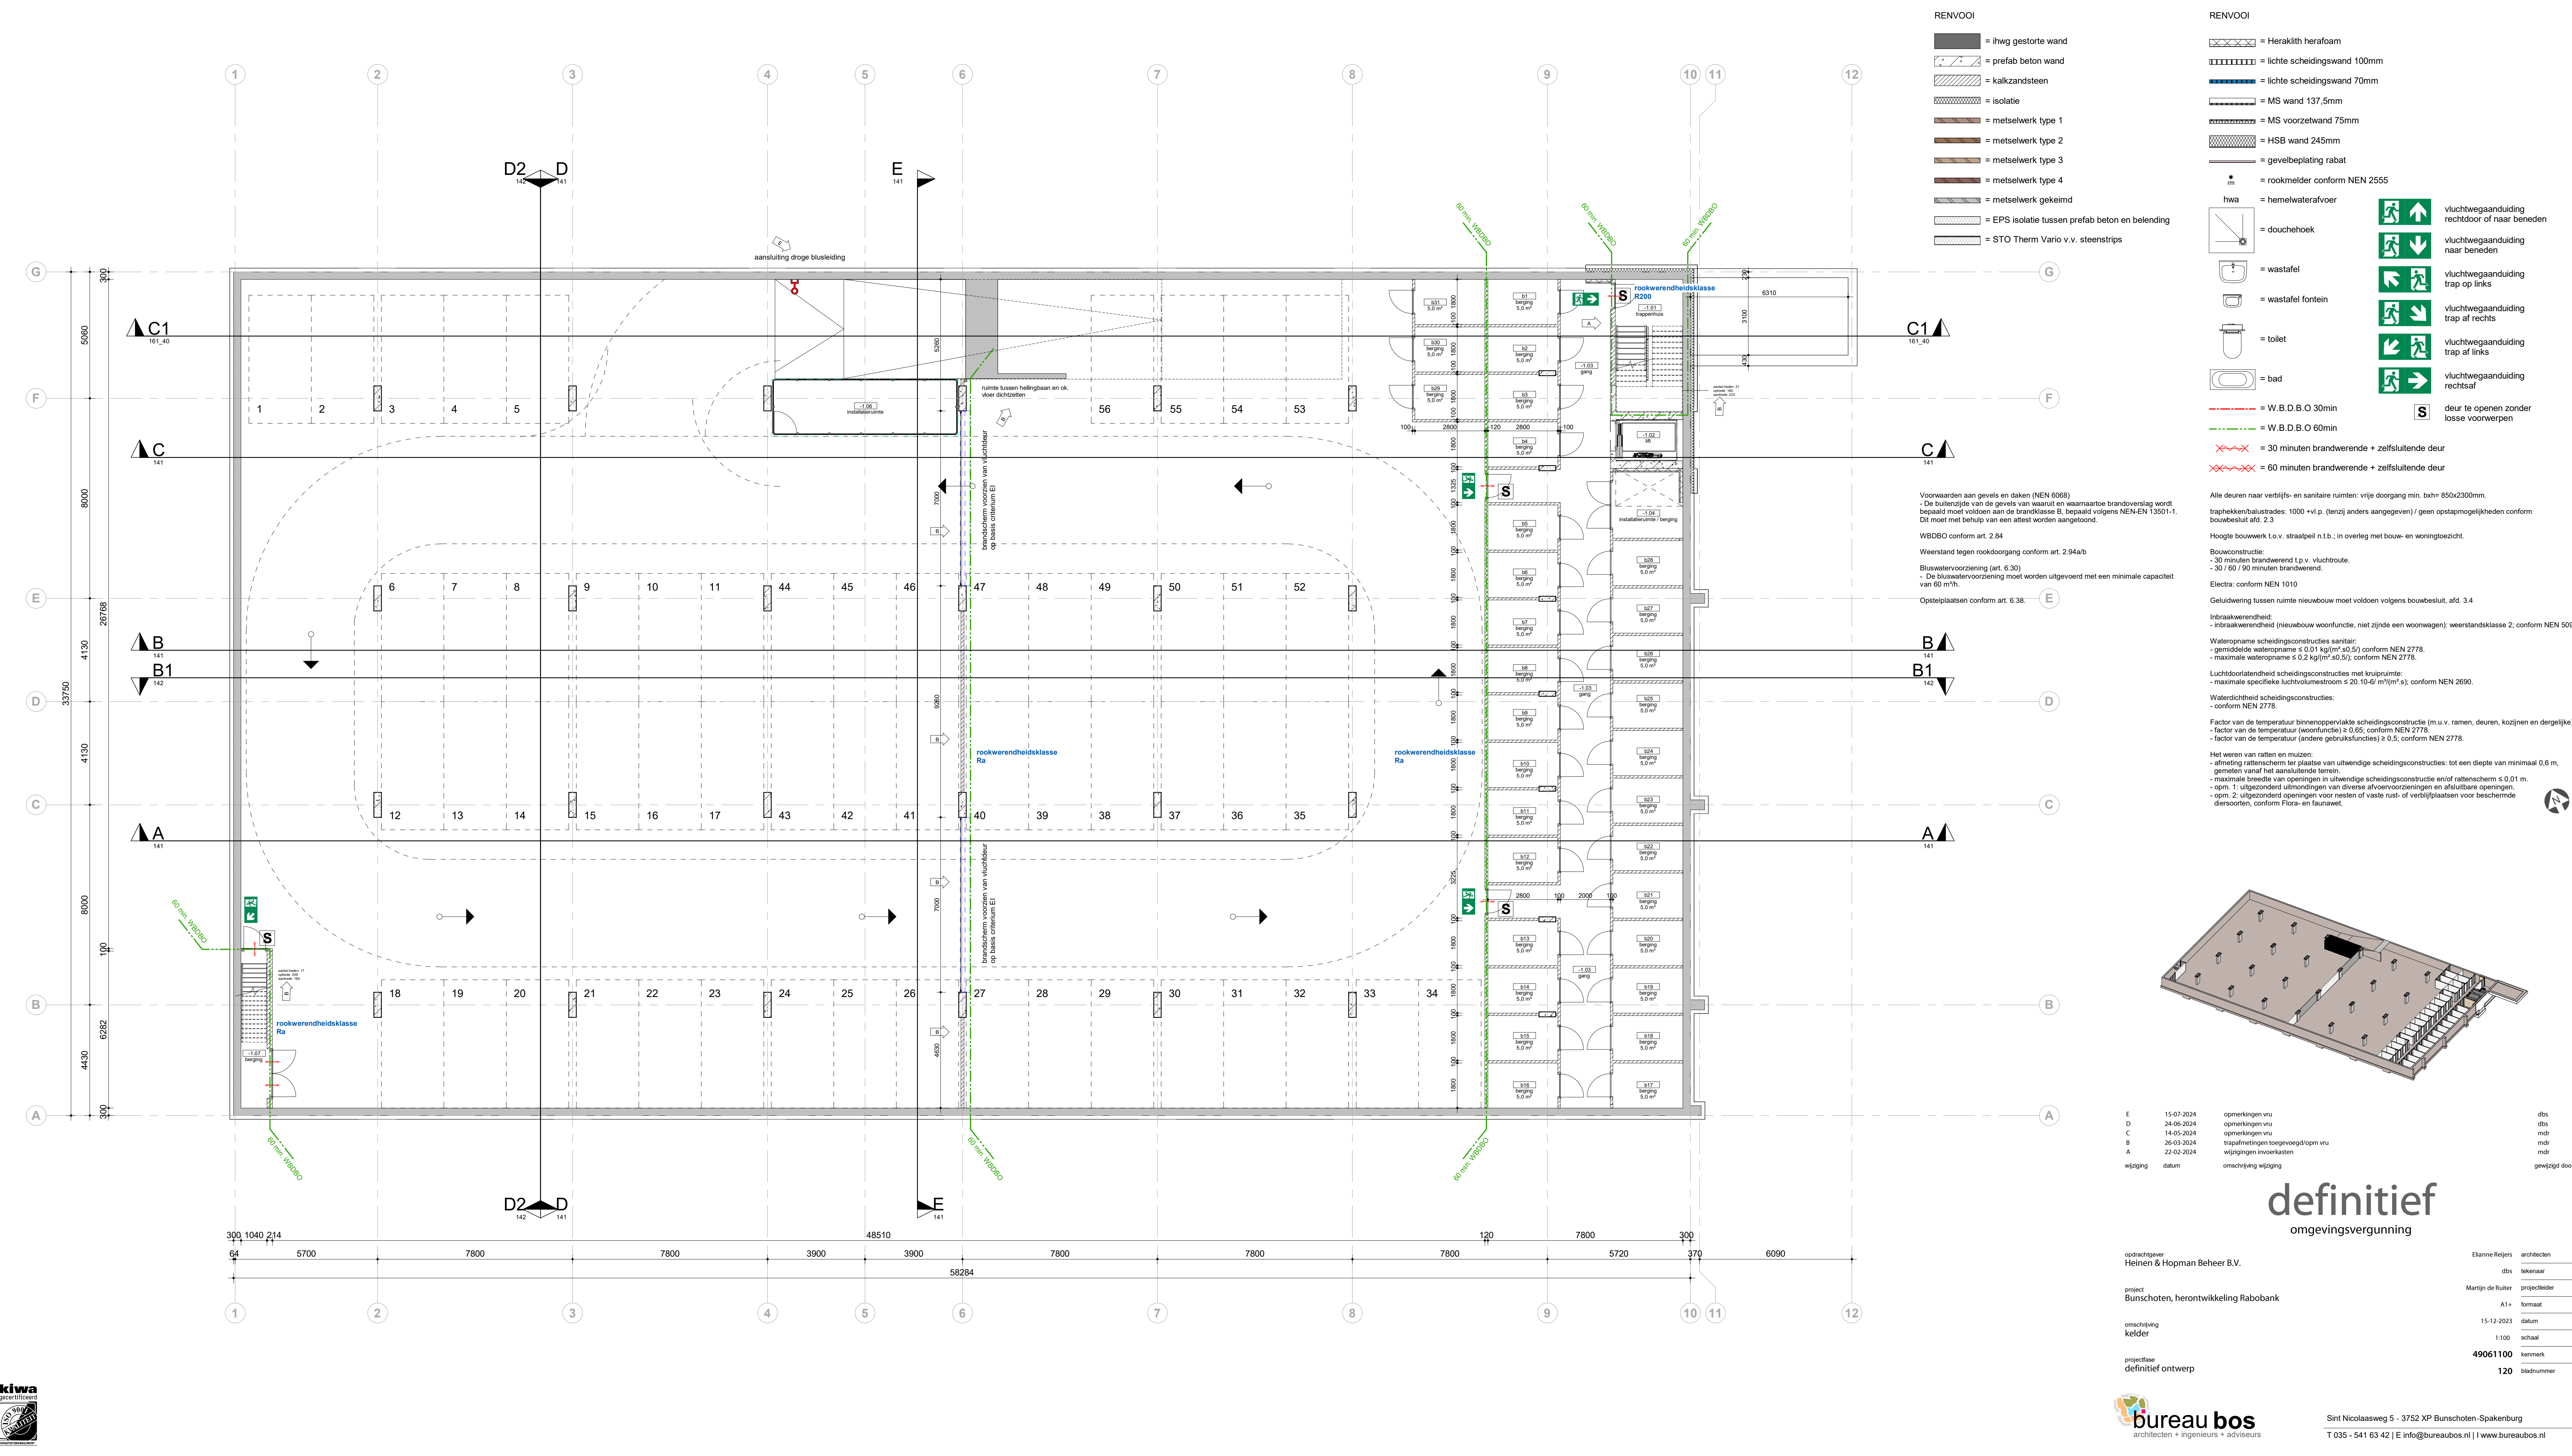


- RENVOOI
- = ihwg gestorte wand
 - = prefab beton wand
 - = kalkzandsteen
 - = isolatie
 - = metselwerk type 1
 - = metselwerk type 2
 - = metselwerk type 3
 - = metselwerk type 4
 - = metselwerk gekeimd
 - = EPS isolatie tussen prefab beton en belending
 - = STO Therm Vario v.v. steenstrips

- RENVOOI
- = Heraklith herafom
 - = lichte scheidswand 100mm
 - = lichte scheidswand 70mm
 - = MS wand 137,5mm
 - = MS voorzetwand 75mm
 - = HSB wand 245mm
 - = gevelbeplating rabat
 - = rookmelder conform NEN 2555
 - = hwa = hemelwaterafvoer
 - = douchehoek
 - = wastafel
 - = wastafel fontein
 - = toilet
 - = bad
 - = vluchtwegaanduiding rechtdoor of naar beneden
 - = vluchtwegaanduiding naar beneden
 - = vluchtwegaanduiding trap op links
 - = vluchtwegaanduiding trap af rechts
 - = vluchtwegaanduiding trap af links
 - = vluchtwegaanduiding rechtsaf
 - = deur te openen zonder losse voorwerpen

Voorwaarden aan gevels en daken (NEN 6068)
- De buitenzijde van de gevels van waaruit en waarnaar brandoverslag wordt bepaald moet voldoen aan de brandklasse B, bepaald volgens NEN-EN 13501-1. Dit moet met behulp van een attest worden aangetoond.
WBDBO conform art. 2.84
Weerstand tegen rookdoorgang conform art. 2.94a/b
Bluswatervoorziening (art. 6.30)
- De bluswatervoorziening moet worden uitgevoerd met een minimale capaciteit van 60 m³/h.
Opstelplaatsen conform art. 6.38:

Alle deuren naar verbijfs- en sanitaire ruimten: vrije doorgang min. btxh= 850x2300mm.
traphekken/balustrades: 1000 +v.l.p. (tenzij anders aangegeven) / geen opstapmogelijkheden conform bouwbesluit afd. 2.3
Hoogte bouwwerk t.o.v. straatpeil n.t.b.; in overleg met bouw- en woningtoezicht.
Bouwconstructie:
- 30 minuten brandwerend t.p.v. vluchtroute.
- 30 / 60 / 90 minuten brandwerend.
Electra: conform NEN 1010
Geluidwering tussen ruimte nieuwbouw moet voldoen volgens bouwbesluit, afd. 3.4
Inbraakwerendheid:
- Inbraakwerendheid (nieuwbouw woonfunctie, niet zijnde een woonwag): weerstandsklasse 2, conform NEN 5096.
Wateropname scheidsconstructies sanitair:
- gemiddelde wateropname ≤ 0,01 kg/(m².s) conform NEN 2778.
- maximale wateropname ≤ 0,2 kg/(m².s) conform NEN 2778.
Luchtdoorlatendheid scheidsconstructies met kruipruimte:
- maximale specifieke luchtvolumestroom ≤ 20,10-6/ m³(m².s), conform NEN 2690.
Waterdichtheid scheidsconstructies:
- conform NEN 2778.
Factor van de temperatuur binnenoppervlakte scheidsconstructie (m.u.v. ramen, deuren, kozijnen en dergelijke):
- factor van de temperatuur (woonfunctie) ≥ 0,55, conform NEN 2778.
- factor van de temperatuur (andere gebruiksfuncties) ≥ 0,5, conform NEN 2778.
Het werken van ratten en muizen:
- afmeting rattenscherm ter plaatse van uitwendige scheidsconstructies: tot een diepte van minimaal 0,6 m, gemeten vanaf het aansluitende terrein.
- maximale breedte van openingen in uitwendige scheidsconstructie en/of rattenscherm ≤ 0,01 m.
- opm. 1: uitgezonderd uitmondngen van diverse afvoervoorzieningen en afsluitbare openingen.
- opm. 2: uitgezonderd openingen voor nesten of vaste rust- of verblijfsplaatsen voor beschermde diersoorten, conform Flora- en faunawet.

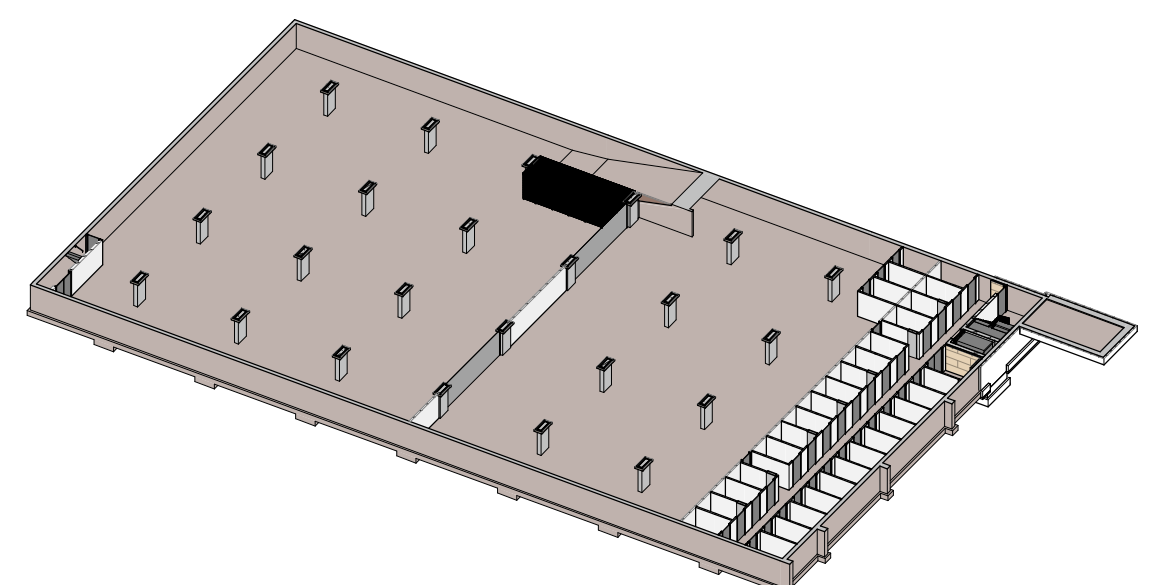

E	15-07-2024	opmerkingen vnu	dbb
D	24-06-2024	opmerkingen vnu	dbb
C	14-05-2024	opmerkingen vnu	mdr
B	26-03-2024	trapafleidingen toegevoegd/opm vnu	mdr
A	22-02-2024	wijzigingen invoerkasten	mdr
wijziging	datum	omschrijving wijziging	gewijzigd door

definitief
omgevingsvergunning

opdrachtgever Heinen & Hopman Beheer B.V.	Elsanne Reijers architecten
project Bunschoten, herontwikkeling Rabobank	dbb tekenaar
omschrijving kelder	Martijn de Ruiter projectleider
projectfase definitief ontwerp	A1+ formaat
	15-12-2023 datum
	1:100 schaal
	49061100 kenmerk
	120 bladnummer



Sint Nicolaasweg 5 - 3752 XP Bunschoten-Spakenburg
T 035 - 541 63 42 | E info@bureaubos.nl | www.bureaubos.nl