


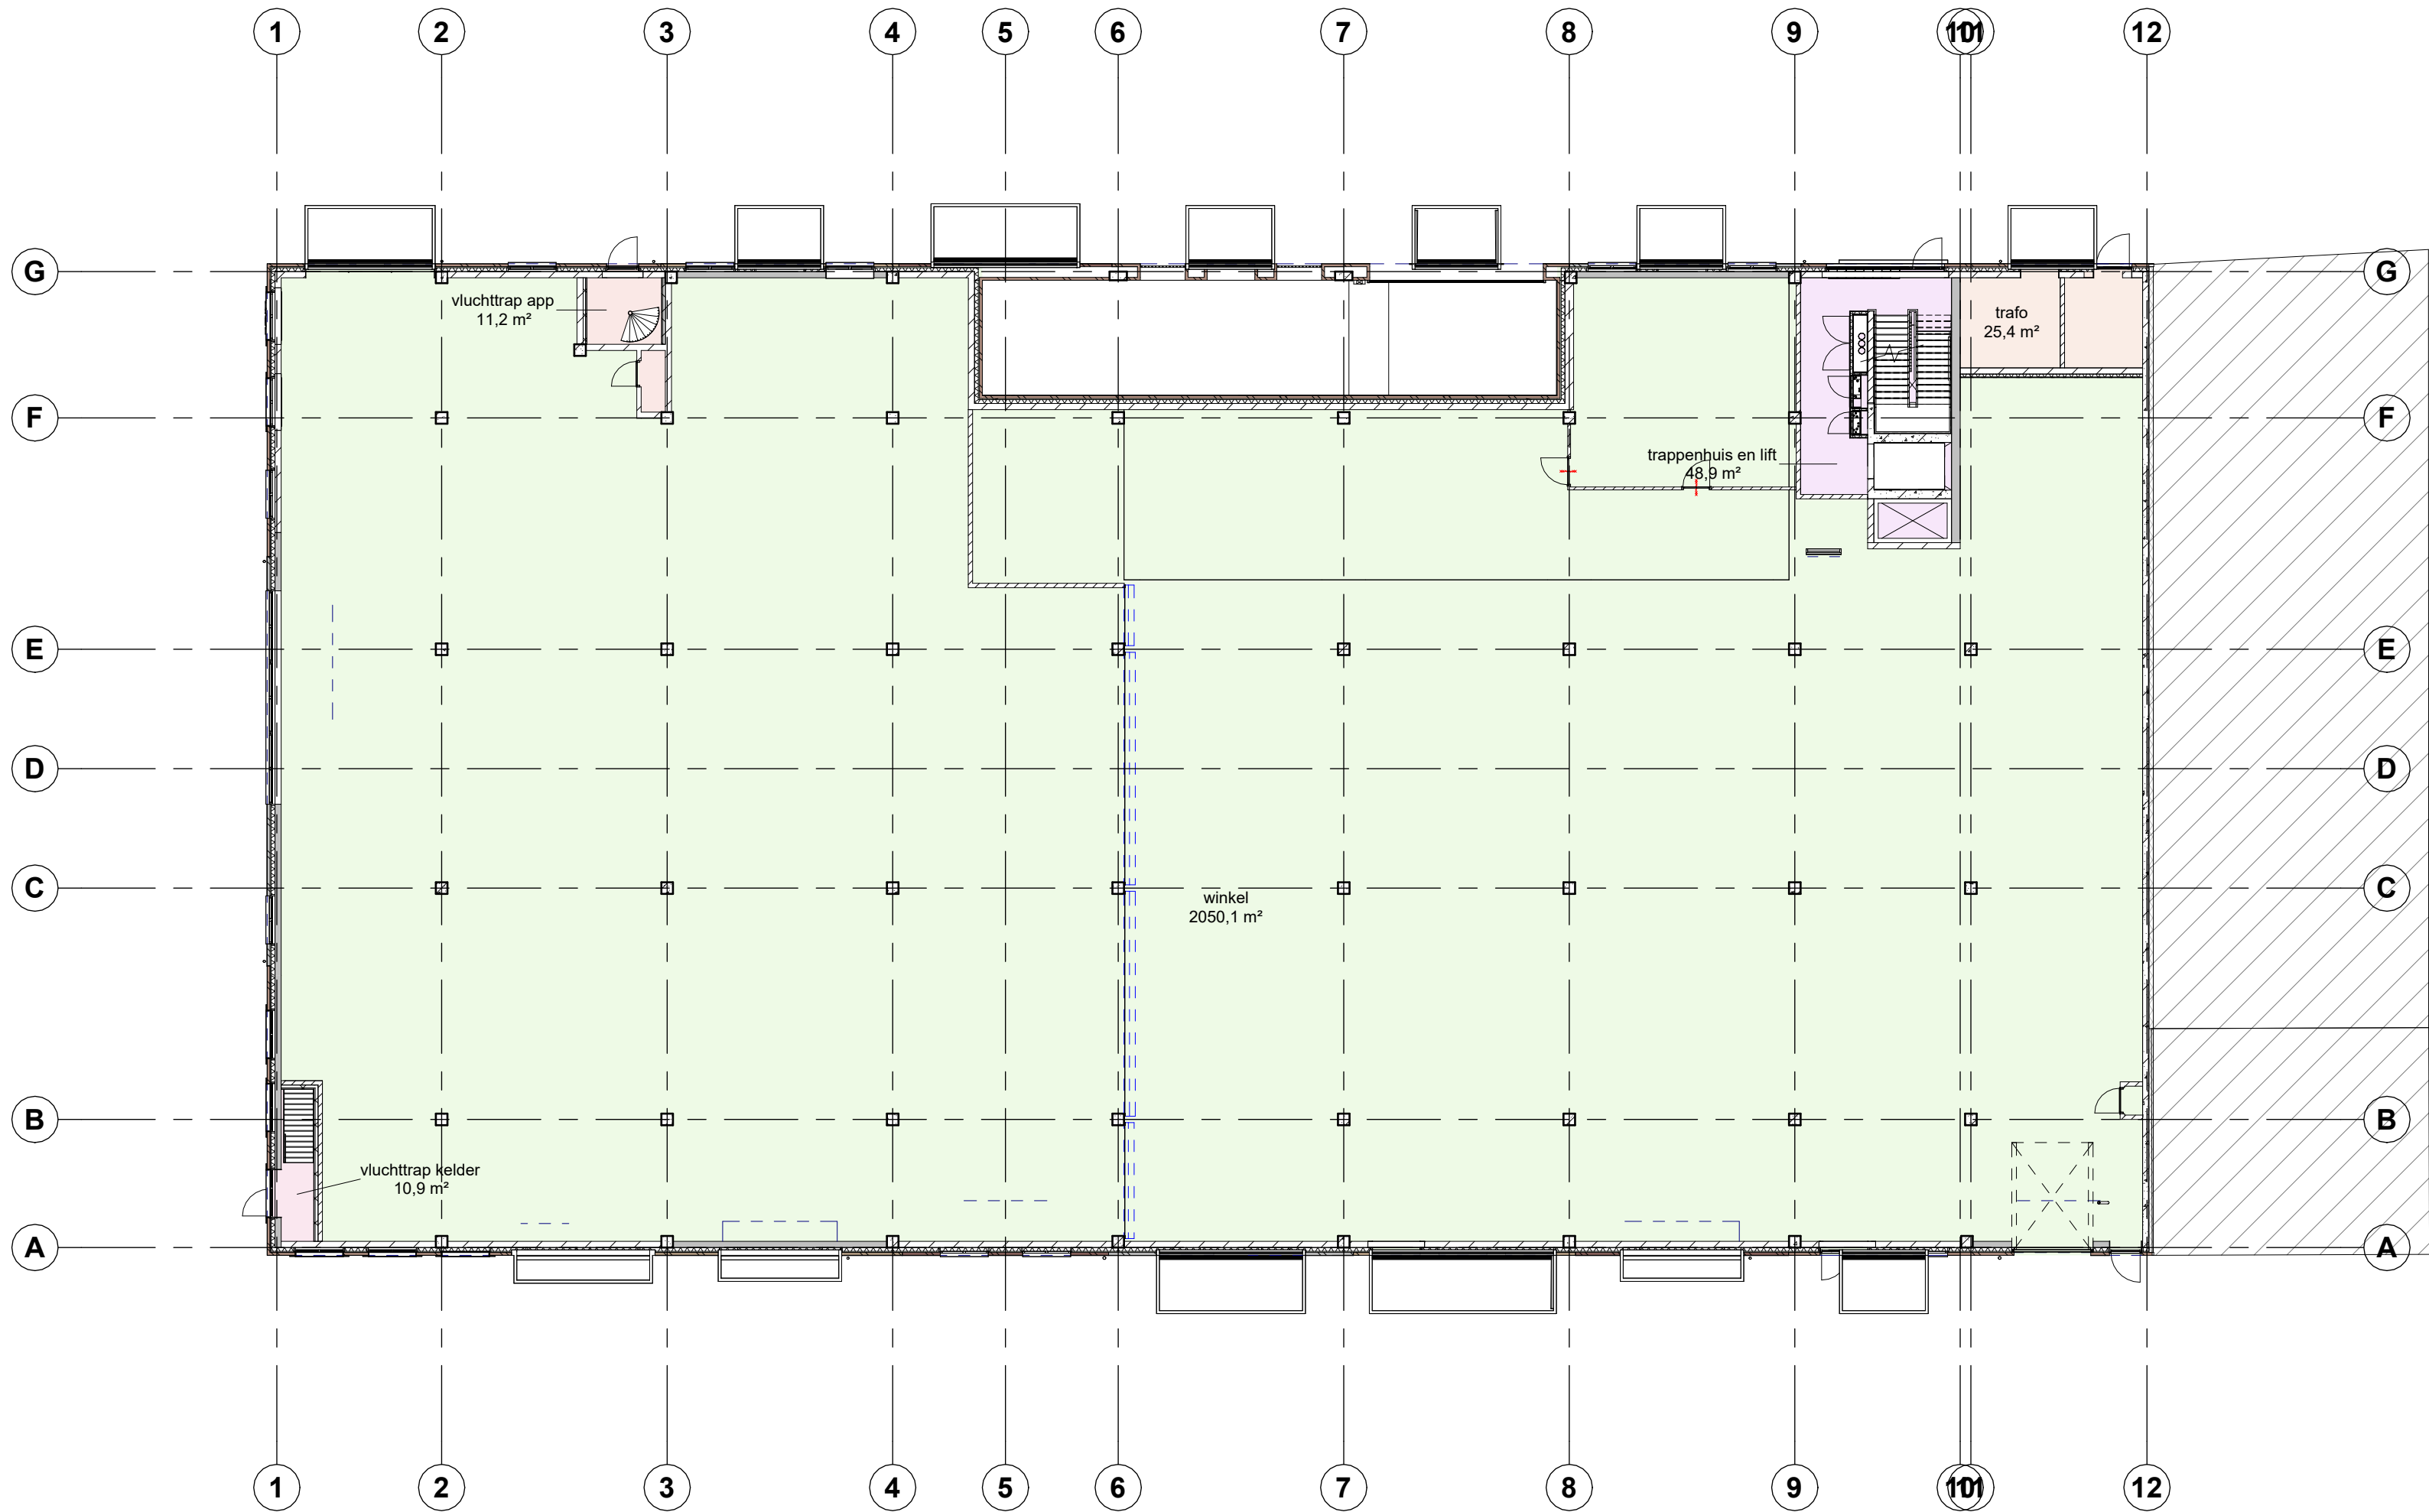

Area Schedule (AOV_BVO)	
Name	Area
winkel	2050,1 m²
trappenhuis en lift	48,9 m²
trafo	25,4 m²
vluchtrap app	11,2 m²
vluchtrap kelder	10,9 m²
5	2146,6 m²

A 14-05-2024 opmerkingen vru
wijziging datum omschrijving wijziging

gewijzigd door

definitief

opdrachtgever
Heinen & Hopman Beheer B.V.

project
Bunschoten, herontwikkeling Rabobank

omschrijving
BVO begane grond

projectfase
definitief ontwerp

Elianne Reijers architecten

mdr tekenaar

Martijn de Ruiter projectleider

A2 formaat

15-12-2023 datum

1:200 schaal

49061100 kenmerk

810 bladnummer



Sint Nicolaasweg 5 - 3752 XP Bunschoten-Spakenburg

T 035 - 541 63 42 | E info@bureaubos.nl | I www.bureaubos.nl