


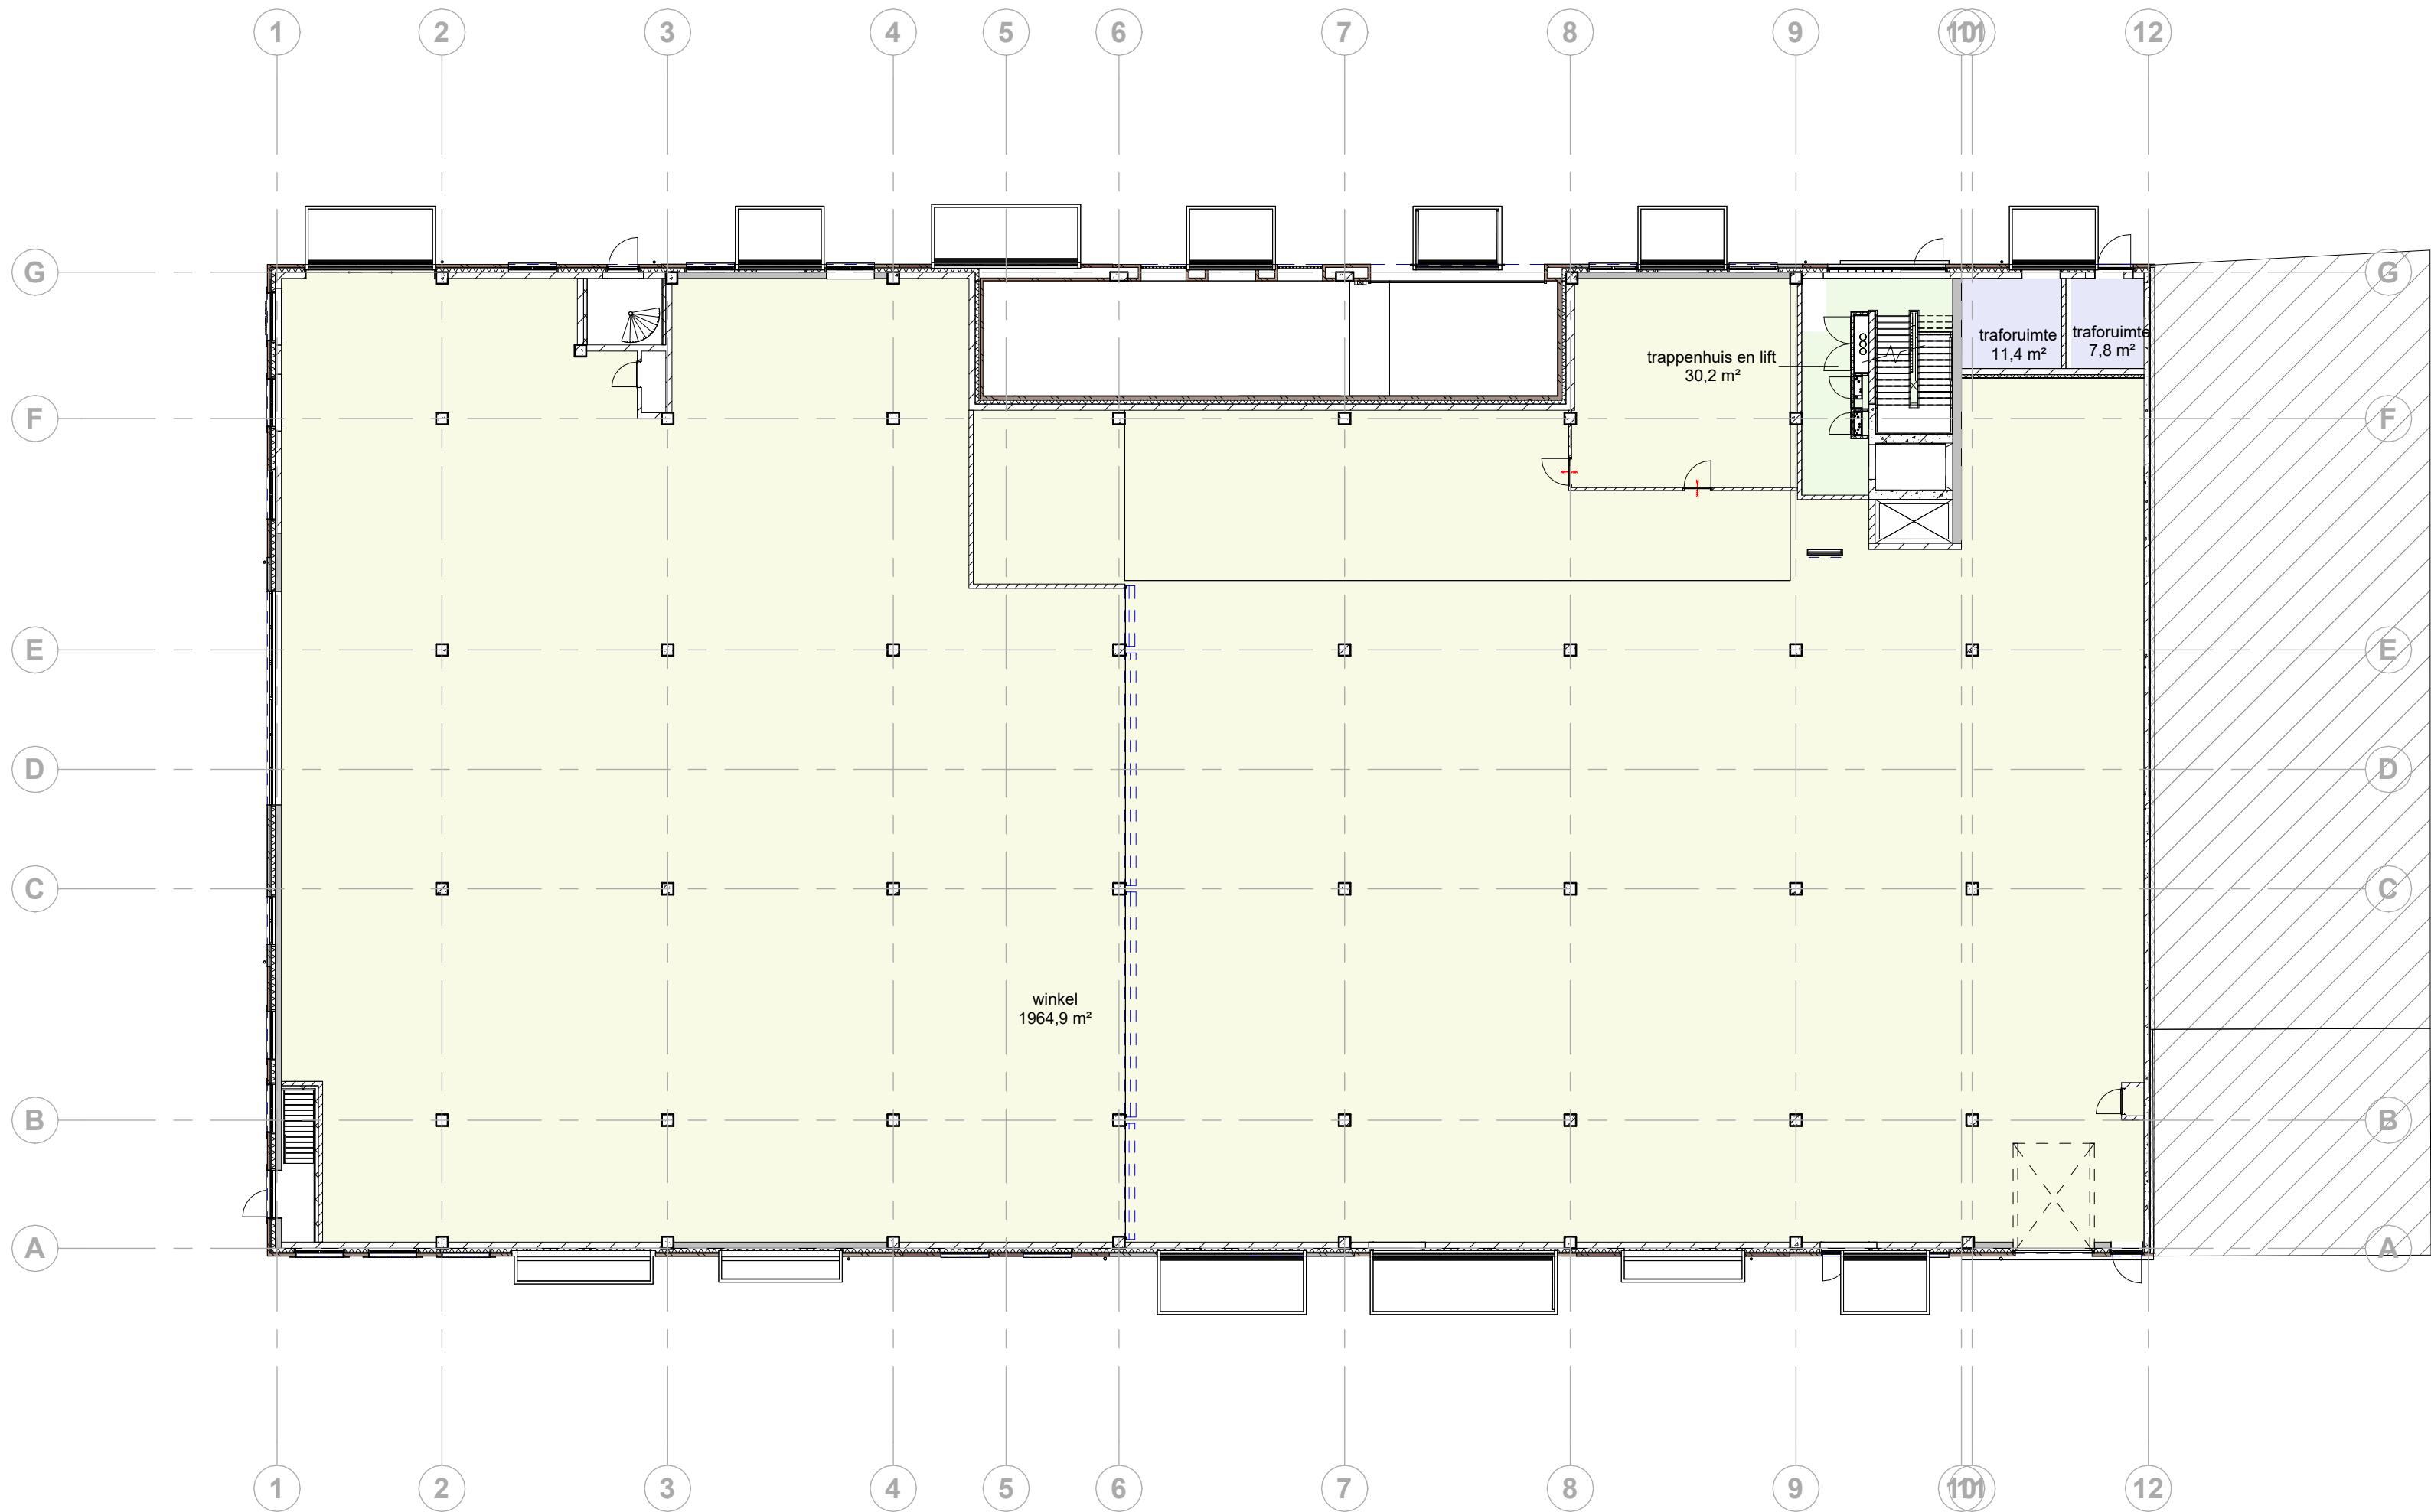

Area Schedule (AOV_GO)	
Name	Area
traforuimte	11,4 m²
traforuimte	7,8 m²
trappenhuis en lift	30,2 m²
winkel	1964,9 m²
4	2014,3 m²

definitief



Sint Nicolaasweg 5 - 3752 XP Bunschoten-Spakenburg
T 035 - 541 63 42 | E info@bureaubos.nl | I www.bureaubos.nl

opdrachtgever
Heinen & Hopman Beheer B.V.

project
Bunschoten, herontwikkeling Rabobank

omschrijving
GO begane grond

projectfase
definitief ontwerp

Elianne Reijers	architecten
mdr	tekenaar
Martijn de Ruiter	projectleider
A2	formaat
A 14-05-2024	gewijzigd
15-12-2023	datum
1:200	schaal
49061100	kenmerk
830	bladnummer

C:\Users\ellianne\Documents\49061100_BWK_B_CENTRAL_2022_elliannebosket.rvt
14-05-2024 16:40:07