


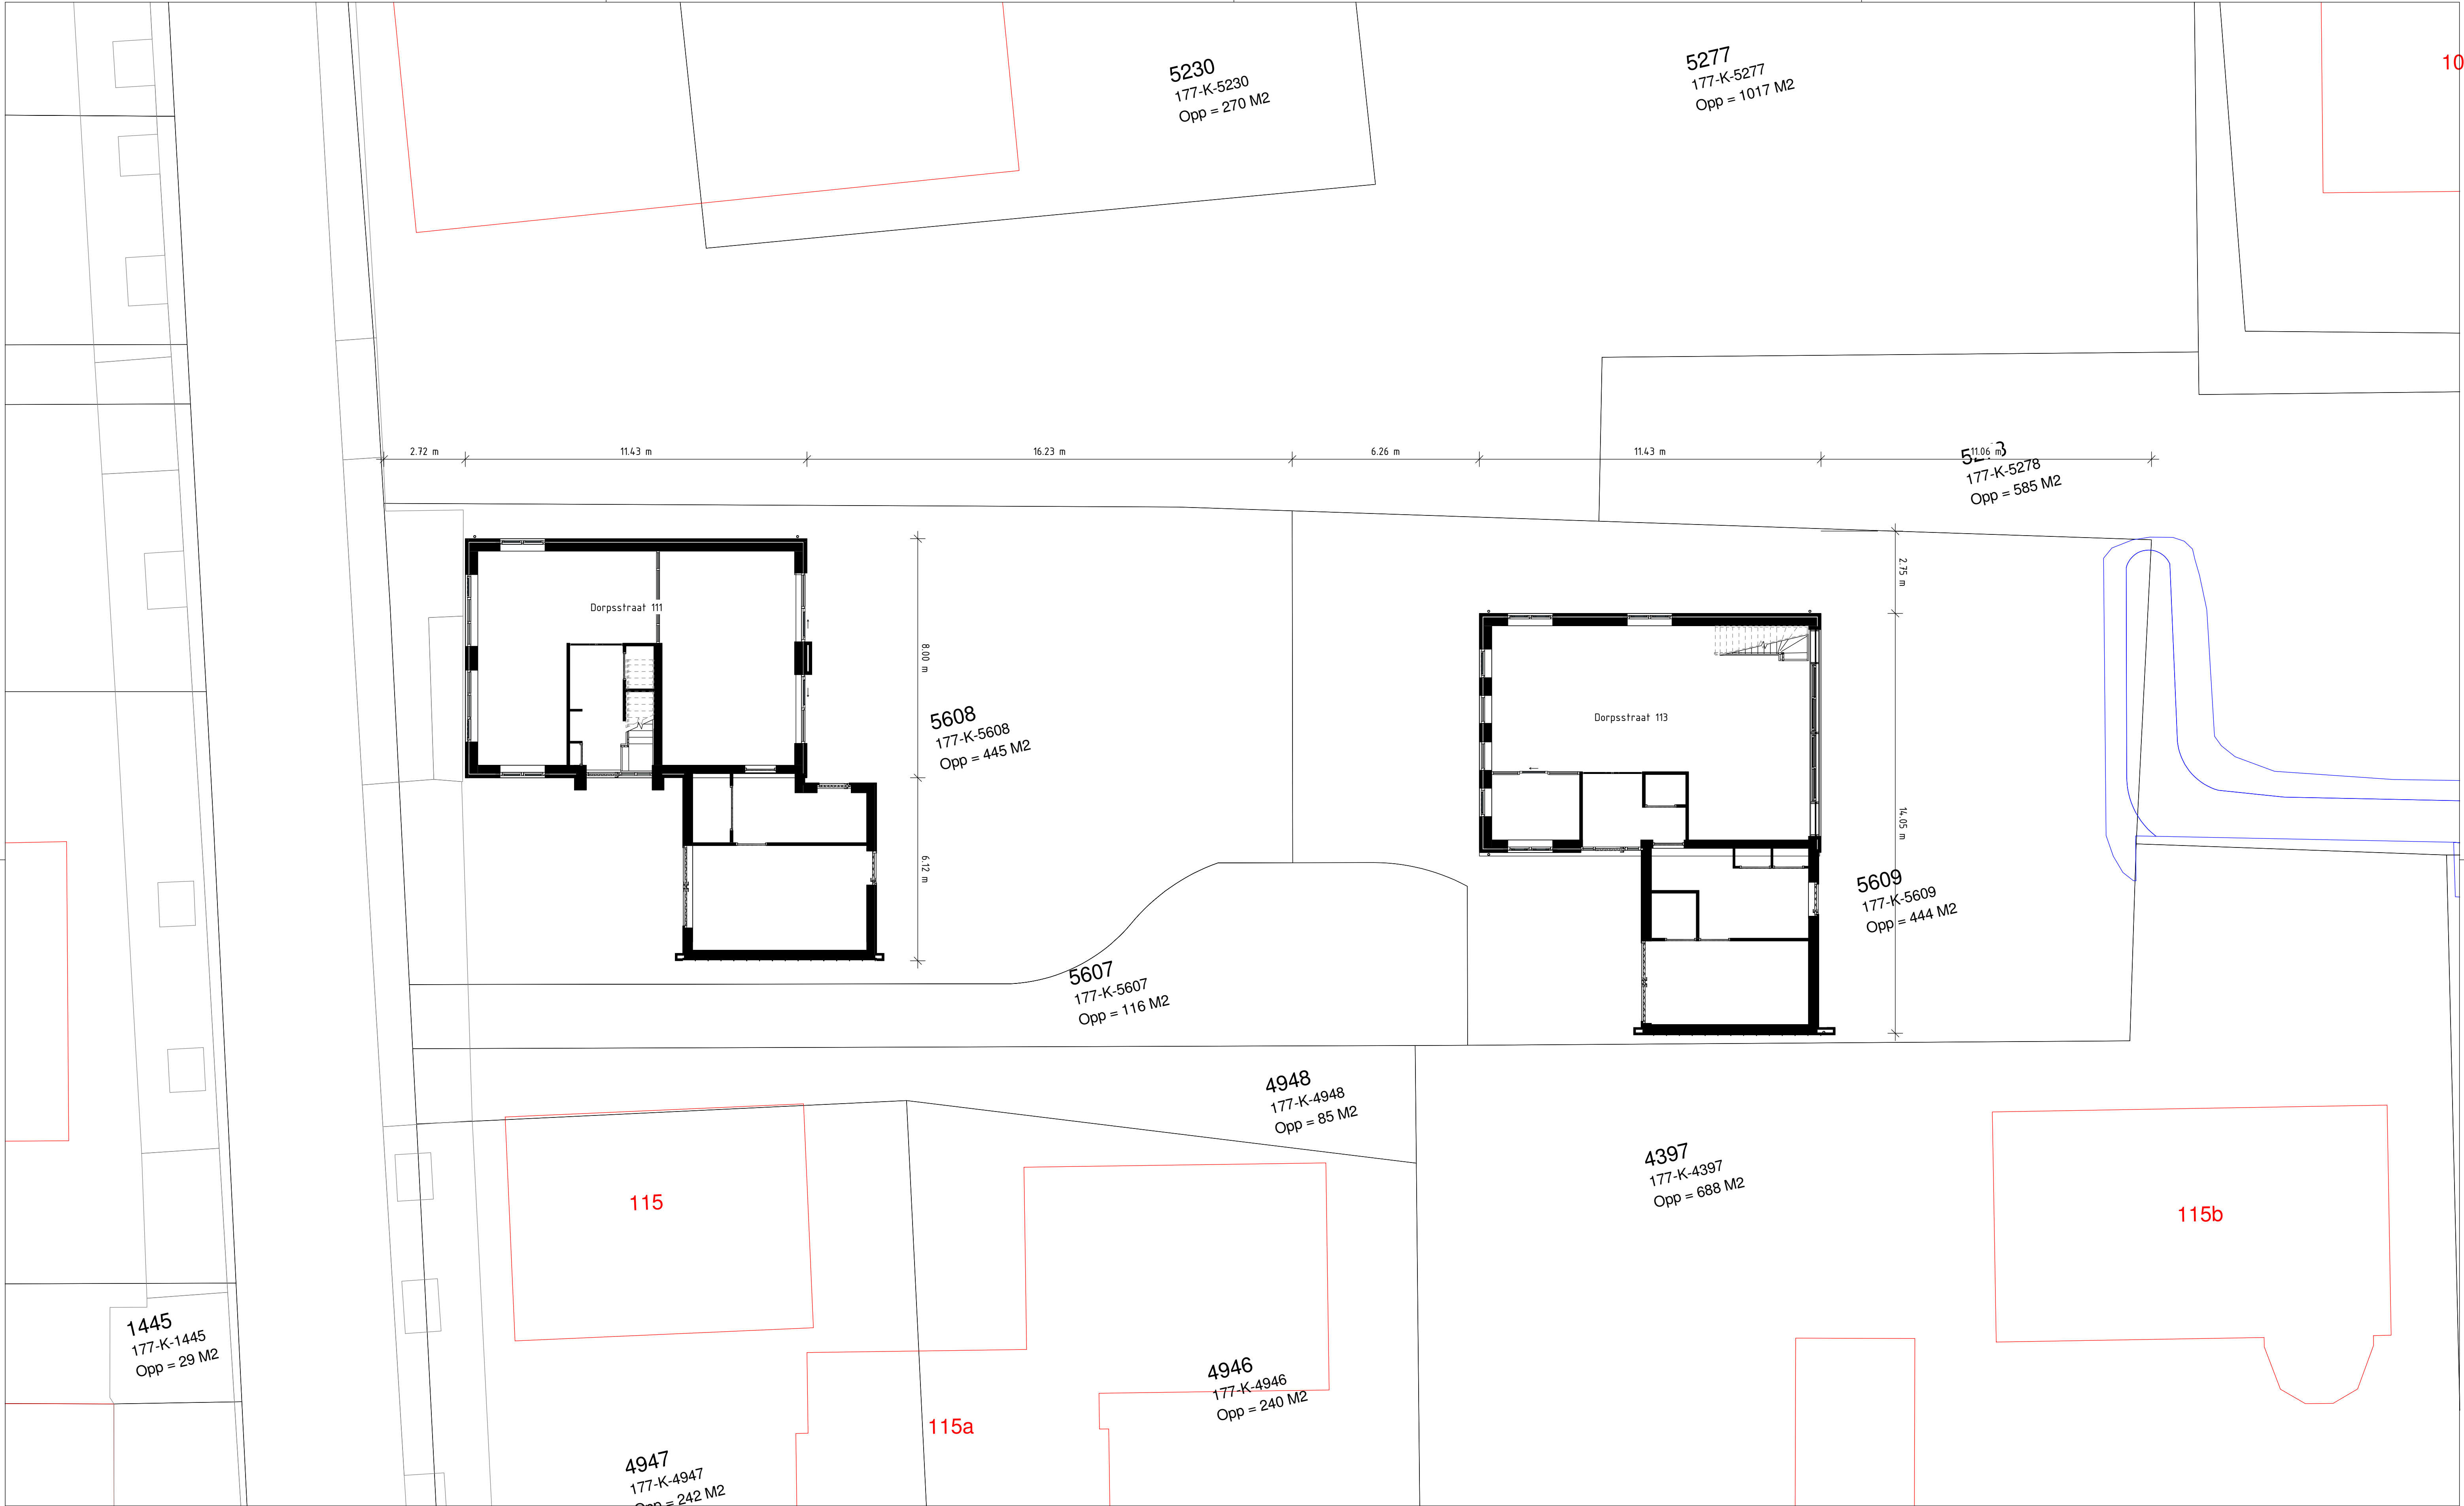


Aan de situatie kunnen geen rechten ontleend worden.
Aan dit uittreksel kunnen geen betrouwbare maten worden ontleend.

00.1 situatietekening

Project	22-019 Dorpsstraat 111_113
Projectfase	DO
Datum	20-12-2023
Revisiedatum	21-06-2024
Formaat + schaal	A1 1 : 100
Getekend	

M. Blokker Architecten
Architectuur | Engineering | Interieur
Neerduist 5b
3751 LX, Bunschoten
info@mblokker.com | 033 - 870 37 38 | www.mblokker.com

- Raten in het werk te controleren. Constructie vlg. tekening en berekening constructeur. Verschil in maatveld en Pfl kunnen afwijken van tekeningen t.o.v. werkelijkheid.
- Deze tekening is eigendom van M. Blokker Architecten en mag zonder schriftelijke toestemming niet worden gereproduceerd of aan derden ter inzage worden gegeven.
- M. Blokker Architecten kan niet verantwoordelijk worden gehouden of aansprakelijk worden gesteld voor het tekenwerk en/of verschillen met de werkelijkheid.

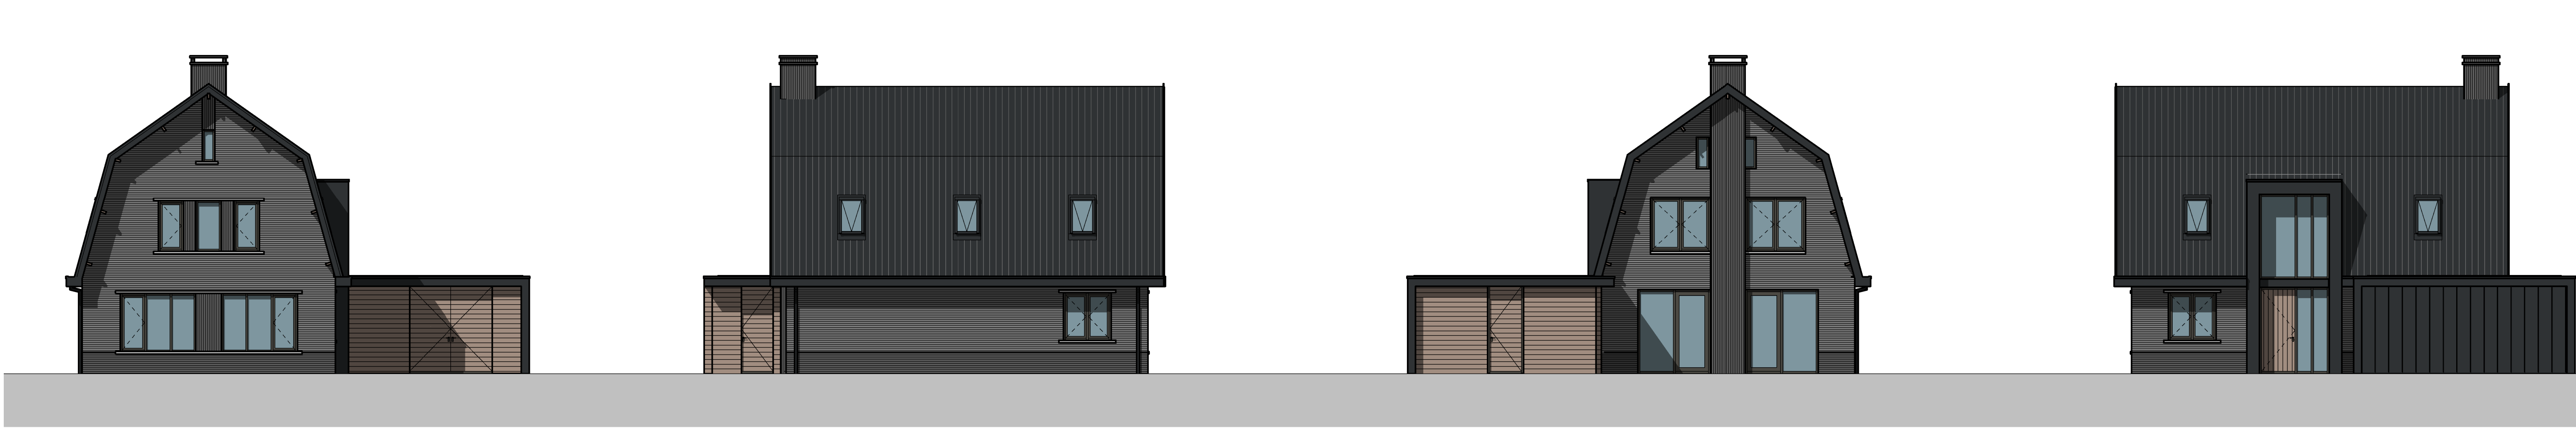

Renvooi algemeen bouwbesluit 2012

- Constructie van gebouw dient te worden berekend door constructeur cf. geldende voorschriften
- Hoogteverschillen tussen vloer en aansluiting $\geq 1m$ +13mvoorzien van niet beweegbare afscheiding van min. 1000 mm hoog, van $\leq 13m$ en hoger is de hoogte van de niet beweegbare afscheiding 1200 mm hoog
- Openingen in deze afscheiding max. 100mm
- Afscheiding dient niet overklauterbaar te zijn
- Hoogteverschillen $\geq 10mm$ voorzien van trap en/of hellingbaan
- Trap uitvoeren volgens artikel: 2.32 1/m 2.36 (zie details)
- Ramen, deuren, hang en sluitwerk, etc. uitvoeren volgens Politiekeurmerk "Veilig Wonen" en/of weerstandsklasse 2
- Het gebouw biedt in een verblijfsgebied voldoende bescherming tegen geluid van buiten met een karakteristieke geluidswering met een minimum van 20dB
- Alle scheidingswanden tussen verblijfsruimten voldoen aan bepaalde karakteristieke lucht-geluidsniveausverschil voor de geluidsverdracht, is niet kleiner dan 32 dB, is niet groter dan 79 dB
- Een toilet met waterspoeling, een kraan, een mechanische voorziening voor luchtverversing, een warmwatertoesfel, een installatie voor verhoging van waterdruk of een lift veroorzaakt in een niet-gemeenschappelijke verblijfsruimte van een aangrenzende op hetzelfde perceel gelegen woonfunctie een volgens NEN 5077 bepaald karakteristiek installatie-geluidsniveau van ten hoogste 30 dB
- Een mechanische voorziening voor luchtverversing, warmteoppeking of warmterugwinning veroorzaakt in een niet-gemeenschappelijke verblijfsruimte van de gebruiksfunctie een volgens NEN 5077 bepaald karakteristiek installatie-geluidsniveau van ten hoogste 30dB
- Wandafwerking toilet , tegelwerk tot 1200-, Wandafwerking badkamer, tegelwerk tot plafond excl. schuine vlakken, voor rek opdrachtgever
- Ventilatie moet voldoen aan NEN 1087, luchtverversing cf. artikel 328 1/m 334 en 341 1/m 343
- Woning voorzien van BUVA Q stream systeem
- Hoogteverschil tussen hooftgang afgewerkte vloer en aansluitend terrein mag max. 20 mm zijn
- De meterkastdeur voorzien van ventilatierooster t.b.v. luchtverversing meterruimte, minimale luchtverversing meterruimte 2 l/s, e.e.a. uitvoeren vlg NEN 1087
- Meterkast uitvoeren volgens NEN 2768
- In meterruimte aansluitmogelijkheid aanbrengen voor elektrika op het openbare net
- In meterruimte aansluitmogelijkheid aanbrengen voor gasvezel
- Drink- en warmwater installatie moet voldoen aan NEN 1006
- Elektrische installatie van de woning(en) moet voldoen aan NEN 1010
- Gasinstallatie (inden aanwezig) moet voldoen aan NEN 1018
- Dakdoorvoer uitmondngen ten minste 0,3m boven de bovenzijde van dat constructieonderdeel
- Rookafvoer moet voldoen aan NEN 2757 en NEN 6062
- Daglicht moet voldoen aan NEN 527
- Telefoon en CAI-aansluiting in tenminste één verblijfsgebied toepassen
- Woning vlg art. 3.10 van het bouwbesluit 2012 uitvoeren tegen ratten en muizen
- Woning voorzien van HR+glas, U-waarde gemiddeld 1,65 W/m²K
- Installaties volgens opgave installateur
- Indeling badkamer/douche voor rekening opdrachtgever
- Koven zijn indicatief, werkelijkheid kan afwijken door wensen van opdrachtgever of installateur
- Woning wordt luchtdicht gebouw volgens SBR details Klasse 2, zie EPG
- Kazeposities kunnen afwijken i.v.m. koppenmaat stenen
- Veiligheidsglas (NEN3569) van toepassing bij kozijnen tot peil en horizontale glasvlakken

Renvooi brandveiligheid bouwbesluit 2012

- Hoofdstuk 2
voorschriften uit oognpt van brand veiligheid $\geq$
- Het gebouw dient minimaal 60 minuten brandwerend te zijn t.a.v. bezijken. Hoogste verblijfsgebied is ≤ 7 meter hoog
 - Leding schacht met een oppervlakte $\geq 0,05m^2$ voldoet aan brandklasse A2
 - En constructiegedeelte grenzend aan de binnenlucht dient te voldoen aan brandklasse D en rookklasse s2
 - En constructiegedeelte grenzend aan de buitenlucht dient te voldoen aan brandklasse D en rookklasse s2
 - En zijde van een constructieonderdeel die grenst aan de buitenlucht, van een bouwwerk waarvan een voor personen bestemde vloer ten minste 5 m boven het meerniveau ligt, voldoet vanaf het aansluitende terrein tot een hoogte van ten minste 2,5 m aan brandklasse B, bepaald volgens NEN-EN 13501-1
 - Gebruiksoppervlakte is $\geq 300m^2$. Gehoelde gebouw is 1 brandcompartiment
 - Weerstand tegen branddoorslag en branddoorgang
De volgende NEN 6068 bepaalde WBDO is tenminste 30 minuten tussen subbrandcompartiment en andere ruimte
 - Vluchtroute vanuit subbrandcompartiment naar ander compartiment max. 30 meter
 - Vluchtroute in dit gebouw is een extra beschermde vluchtroute cf. artikel 2.104
 - In een woonfunctie heeft een besloten ruimte waardoor een vluchtroute voert tussen de uitgang van een verblijfsruimte en de uitgang van de woonfunctie een of meer rookmelders die voldoen aan en zijn geplaatst volgens de primaire eisen zoals bedoeld in NEN 2555
 - Een deur op een gemeenschappelijke vluchtroute die toegang geeft tot een trappenhuis van een te bouwen woongebouw draait bij het openen niet tegen de vluchtrichting in
 - Zelfsluitende deuren voorzien van een doorlooptranger, individueel aangesloten op de rookmelder van de woning

Brandwerendheid 30 minuten WBDO

Brandwerendheid 60 minuten WBDO

r.m. Rookmelder conform NEN 2555

BBO (Bruto-bebouwooppervlakte)

verdieping	oppervlakte
bebouwingsgebied	130,8 m²
	130,8 m²

BVO (Bruto-vloeroppervlakte)

Name	oppervlakte
begane grond	130,8 m²
eerste verdieping	85,3 m²
tweede verdieping	42,4 m²
	258,5 m²

G0 (gebruiksoppervlakte)

verdieping	oppervlakte
begane grond	112,5 m²
eerste verdieping	72,2 m²
tweede verdieping	20,2 m²
	204,9 m²

Volume (m³)	
totaal	782 m³

renvooi

metseiwerk, baksteen	100 mm metseiwerk, waalformaat voegdikte 10mm
gevelbekleding, hout	Houten delen of opzetwerk met RVS boekkopen
kalkzandsteen	100 / 120 / 150 / 214 mm vuilverk
lichte scheidingwand	Gibo blok/Metal stud e.g.
HSB	Houtskeletbouw
isolatie	isolatie, RL-waarden conform tabel (zie blad 01)
beton, prefab	beton constructie (vlg opgave constructeur)
vr	Ventilatiestrooster Buva stream serie (zie ventilatie berekening)
vb	doorvalbeveling 1000+ vl
raamframe vast	raamframe vast
indien mogelijk achter hwa	indien mogelijk achter hwa
bestaan	bestaande bouwdeelen

ALGEMEEN:

Minimale isolatiewaarden:	Begane grondvloer:	Rc $\geq 3,7$ (m²K)/W
	Gevel:	Rc $\geq 4,7$ (m²K)/W
	Dak:	Rc $\geq 6,3$ (m²K)/W
	Milieuprestatie:	Bouwen volgens BENG

Details volgens A3 boekwerk

Woning kier- en naadicht uitvoeren

10.1 overzichtstekeningen

Project	22-019 Dorpsstraat 111
Projectfase	DO
Datum	20-12-2023
Revisiedatum	21-06-2024
Formaat + schaal	A1+210 1:100
Gekend	

M.B.L.A.

M.Blokker Architecten
Architectuur | Engineering | Interieur




Heerquilt 30
3751 LX, Bunnichoten

info@mblokker.com | 033 - 870 37 38 | www.mblokker.com

*Naten in het werk te controleren. Constructie vlg. Tekening en berekening constructeur. Verschil in maatwerk en Feil kunnen afwijken van tekening t.a.v. werkelijkheid.

*Deze tekening is eigendom van M.Blokker Architecten en mag zonder schriftelijke toestemming niet worden gereproduceerd of aan derden ter inzage worden gegeven.

*M.Blokker Architecten kan niet verantwoordelijk worden gehouden of aansprakelijk worden gesteld voor het tekennwerk en/of verschillen met de werkelijkheid

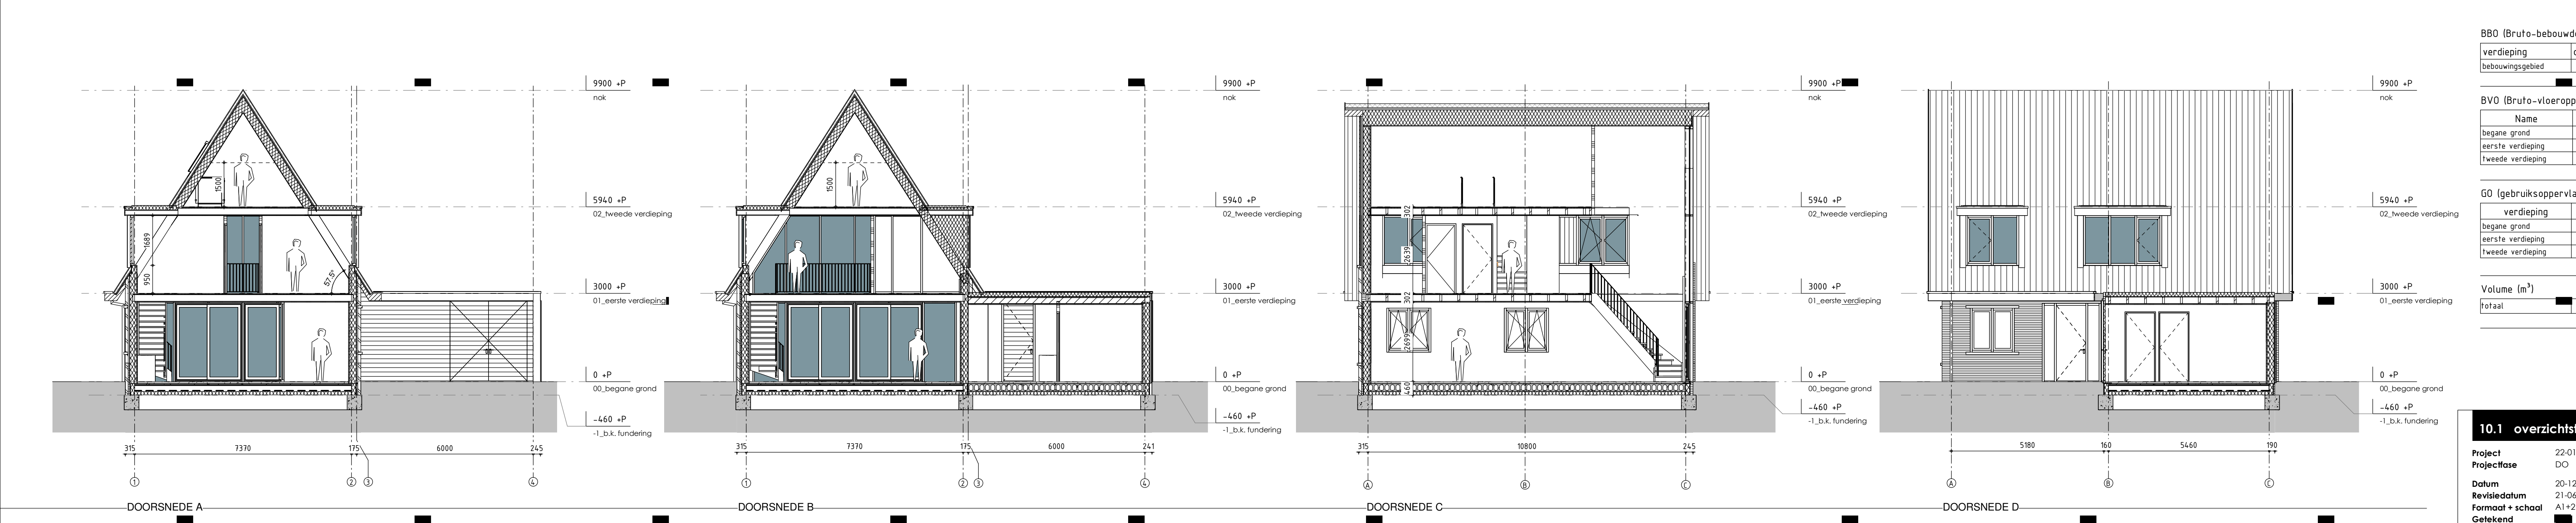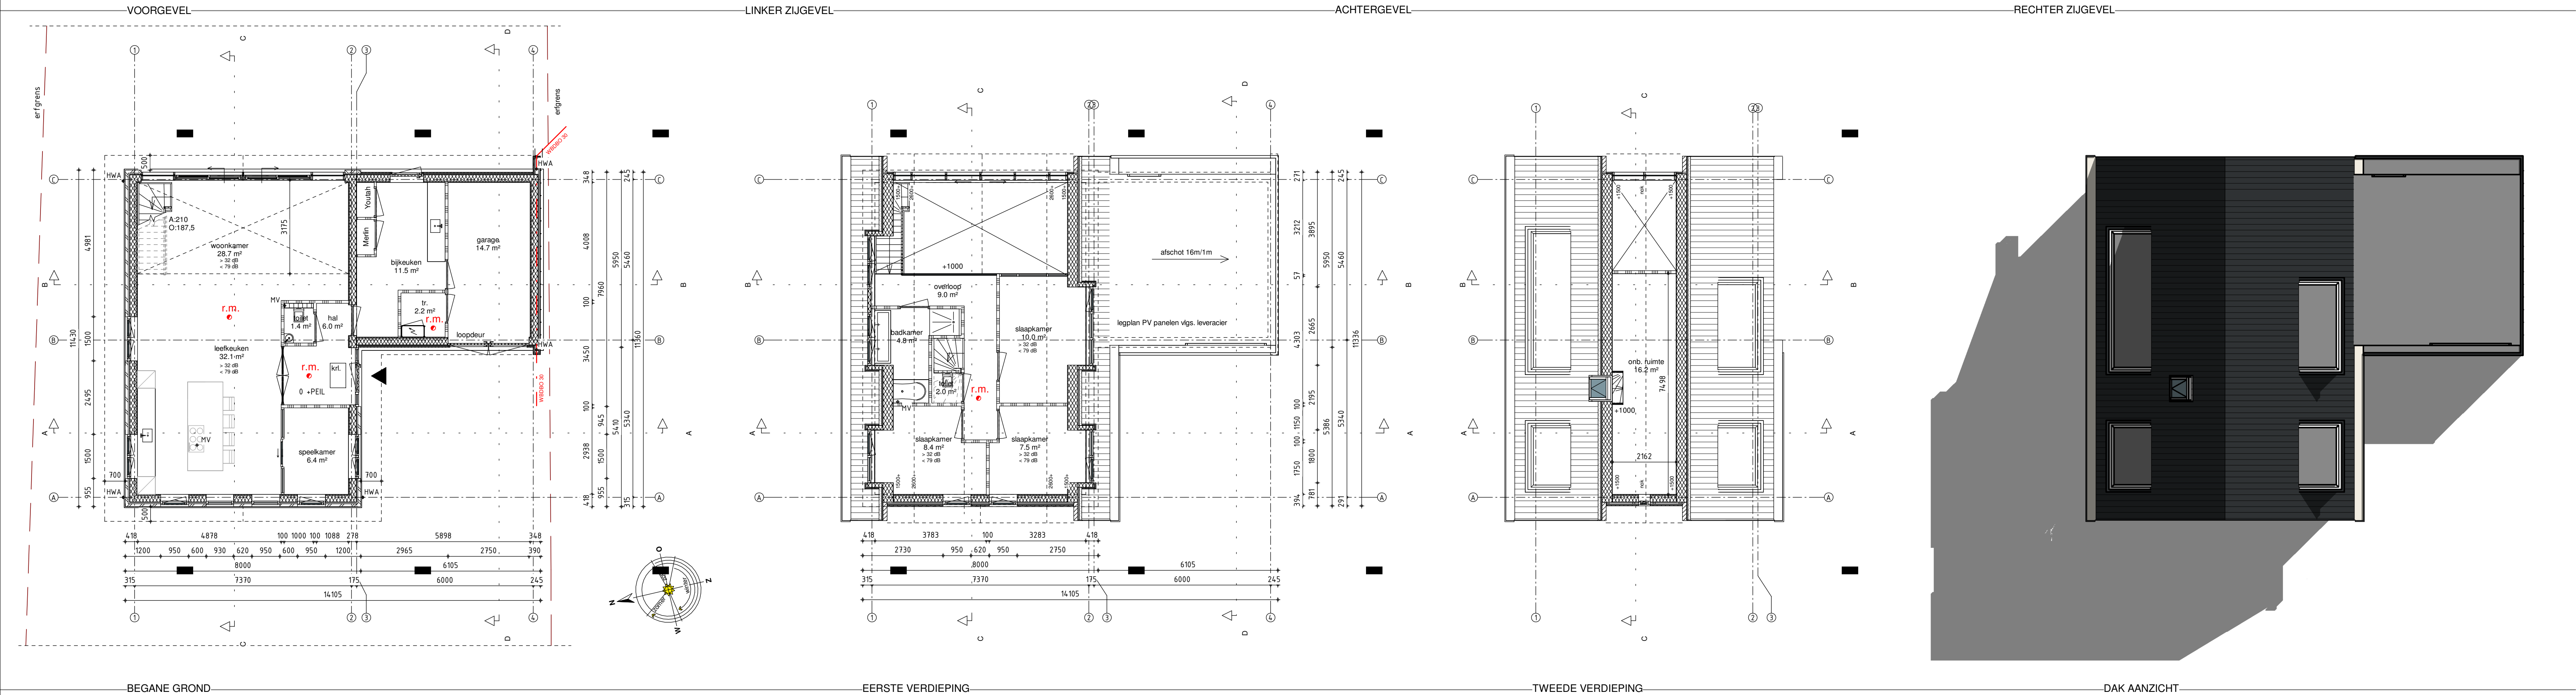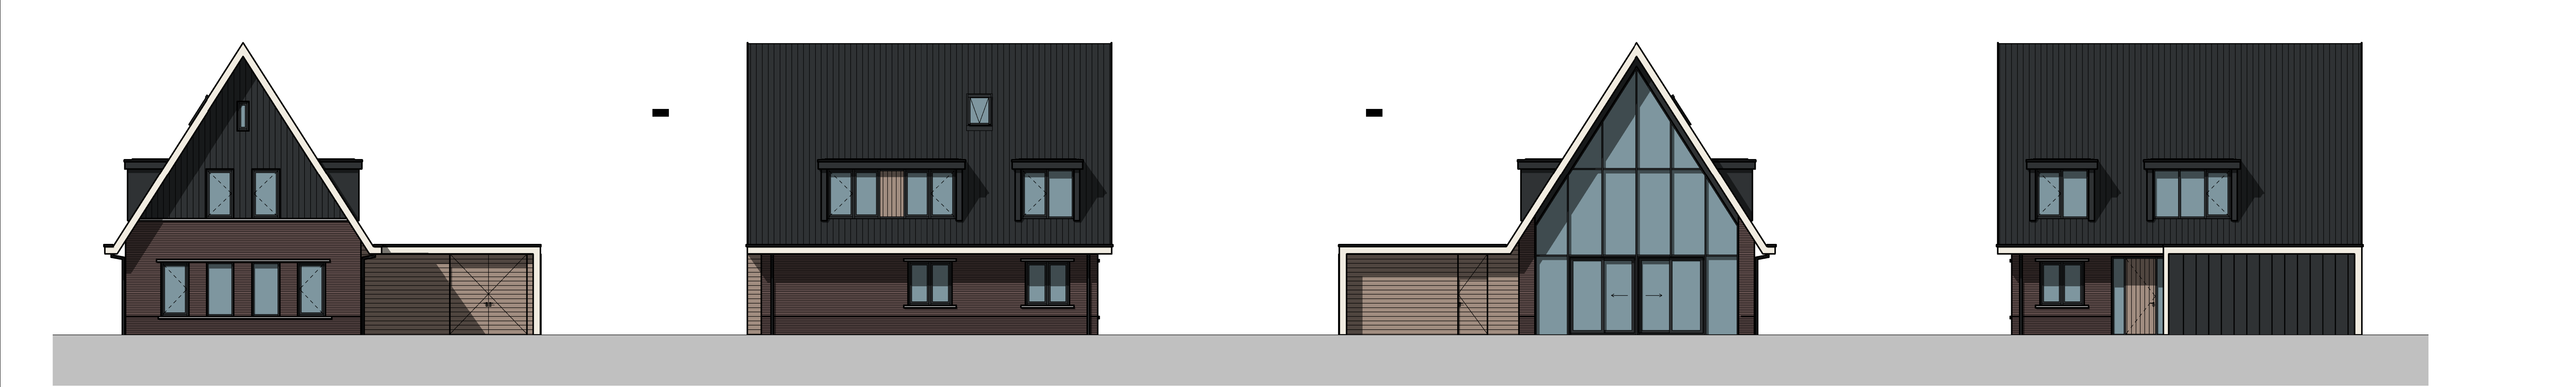

Renvooi algemeen bouwbesluit 2012

- Constructie van gebouw dient te worden berekend door constructeur cf. geldende voorschriften
- Hoogteverschillen tussen vloer en aansluiting ≤ 10 mm voorzien van niet beweegbare afscheiding van min. 1000 mm hoog van ≤ 15 mm en hoger is de hoogte van de niet beweegbare afscheiding 1200 mm hoog
- Openingen in deze afscheiding max. 100 mm
- Afscheiding dient niet overkluisbaar te zijn
- Hoogteverschillen ≥ 20 mm voorzien van trap en/of hellingbaan
- Trap uitvoeren volgens artikel 2.32 t/m 2.36 (zie details)
- Ramen, deuren, hang en sluitwerk, etc. uitvoeren volgens Politiekeurmerk "Veilig Wonen" en/of weerstandsklasse 2
- Het gebouw biedt in een verblijfsgebied voldoende bescherming tegen geluid van buiten met een karakteristieke geluidsvering met een minimum van 20 dB
- Alle scheidingswanden tussen verblijfsruimten voldoen aan bepaalde karakteristieke licht-geluidniveauverschil voor de geluidsoverdracht; is niet kleiner dan 32 dB, is niet groter dan 79 dB
- Een toilet met waterspeling, een kraan, een mechanische voorziening voor luchtverversing, een warmwaterfoestel, een installatie voor verhoging van waterdruk of een lift veroorzaakt in een niet-gemeenschappelijke verblijfsruimte van een aangrenzende op hetzelfde perceel gelegen woonfunctie een volgens NEN 5077 bepaald karakteristiek installatie-geluidniveau van ten hoogste 38 dB
- Een mechanische voorziening voor luchtverversing, warmteopwekking of warmterugwinning veroorzaakt in een niet-gemeenschappelijke verblijfsruimte van de gebruiksfunctie een volgens NEN 5077 bepaald karakteristiek installatie-geluidniveau van ten hoogste 30 dB
- Wandafwerking toilet, tegelwerk tot 1200-, Wandafwerking badkamer, tegelwerk tot plafond excl. schuine vlakken, vloerdek, oprichtgever
- Ventilatie moet voldoen aan NEN 1087, luchtverversing cf. artikel 3.28 t/m 3.34 en 3.41 t/m 3.43
- Woning voorzien van BUVA Q stream systeem
- Hoogteverschil tussen hoofdingang afgewerkte vloer en aansluitend terrein mag max. 20 mm zijn
- De meterkastdeur voorzien van ventilatierooster t.b.v. luchtverversing meterruimte, minimale luchtverversing meterruimte 2 l/s, e.e.a. uitvoeren vlg. NEN 1087
- Meterkast uitvoeren volgens NEN 2768
- In meterruimte aansluitmogelijkheid aanbrengen voor elektrika op het openbare net in meterruimte aansluitmogelijkheid aanbrengen voor glasvezel
- Drink- en warmwater installatie moet voldoen aan NEN 1006
- Elektrische installatie van de woning(en) moet voldoen aan NEN 1010
- Gasinstallatie (indien aanwezig) moet voldoen aan NEN 1078
- Dakdorpervormingen ten minste 0,3 m boven de bovenzijde van dat constructieonderdeel
- Roofafvoer moet voldoen aan NEN 2757 en NEN 6062
- Daglicht moet voldoen aan NEN 1057
- Telefoon en CAI-aansluiting in tenminste één verblijfsgebied toevoegen
- Woning vlg. art. 3.10 van het bouwbesluit 2012 uitvoeren tegen ratten en muizen
- Woning voorzien van HRV-glas, U-waarde gemiddeld 1,65 W/m²K
- Installaties volgens opgegeven installateur
- Indeling badkamer/douche voor rekening opdrachtgever
- Koven zijn indicatief, werkelijkheid kan afwijken door wensen van opdrachtgever of installateur
- Woning wordt luchtdicht gebouwd volgens SBR details klasse 2, zie EPG
- Kozijposities kunnen afwijken i.v.m. koppenmaat stenen
- Veiligheidsglas (NEN5569) van toepassing bij kozijnen tot peil en horizontale glasvlakken

Renvooi brandveiligheid bouwbesluit 2012

Hoofdstuk 2

voorschriften uit oogpunt van brand veiligheid $\geq$

- Het gebouw dient minimaal 60 minuten brandwerend te zijn t.a.v. bezijken. Hoogste verblijfsgebied is ≤ 7 meter hoog
- Leding schacht met een oppervlakte $\geq 0,05$ m² voldoet aan brandklasse A2
- Een constructieonderdeel grenzend aan de binnenlucht dient te voldoen aan brandklasse B en rookklasse s2
- Een constructieonderdeel grenzend aan de buitenlucht dient te voldoen aan brandklasse B en rookklasse s2
- Een zijde van een constructieonderdeel die grenst aan de buitenlucht, van een bouwwerk waarvan een voor personen bestemde vloer ten minste 5 m boven het meetniveau ligt, voldoet vanaf het aansluitende terrein tot een hoogte van ten minste 2,5 m aan brandklasse B, bepaald volgens NEN-EN 13501-1
- Gebruiksoppervlakte is ≥ 3000 m². Gehele gebouw is 1 brandcompartiment
- Weerstand tegen brandoverslag en brandoverslag en rookdoorgang
- De volgens NEN 6068 bepaalde WBBO is tenminste 30 minuten tussen subbrandcompartiment en andere ruimte
- Vluchtroute vanuit subbrandcompartiment naar ander compartiment max. 30 meter
- Vluchtroute in dit gebouw is een extra beschermde vluchtroute cf. artikel 2.104
- In een woonfunctie heeft een besloten ruimte waardoor een vluchtroute voert tussen de uitgang van een verblijfsruimte en de uitgang van de woonfunctie een of meer rookmelders die voldoen aan en zijn geplaatst volgens de primaire rookmelders als bedoeld in NEN 2555
- Een deur op een gemeenschappelijke vluchtroute die toegang geeft tot een trappenhuis van een te bouwen woongebouw draait bij het openen niet tegen de vluchtrichting in
- Zelfsluitende deuren voorzien van een doorloopdranger, individueel aangesloten op de rookmelder van de woning

Brandwerendheid 30 minuten WBBO

Brandwerendheid 60 minuten WBBO

Rookmelder conform NEN 2555

BBO (Bruto-bebouwooppervlakte)

verdieping	oppervlakte
bebouwingsgebied	1273 m ²

1273 m²

BVO (Bruto-vloeroppervlakte)

Name	oppervlakte
begane grond	1273 m ²
eerste verdieping	633 m ²
tweede verdieping	309 m ²
	2214 m ²

G0 (gebruiksoppervlakte)

verdieping	oppervlakte
begane grond	1001 m ²
eerste verdieping	497 m ²
tweede verdieping	163 m ²
	1762 m ²

1762 m²

Volume (m³)

totaal	675 m ³
--------	--------------------

675 m³

renvooi	100 mm metselwerk, waalformaat voegdikte 10mm
metselwerk, baksteen	Hogedelen of opgevoerd met RVS bolkoppen
gevelbekleding, hout	100 / 120 / 150 / 216 mm vulwerk
kalkezaadsteen	Gbo blok/Metal stud e.g.
lichte scheidingwand	Houtskeletbouw
HSB	isolatie; RC-waarden conform tabel (zie blad 01)
isolatie	beton constructie (vlg. opgegeven constructie)
beton, prefab	Ventilatorrooster Buva stream serie (zie ventilatie berekening)
vr	doorvalbeveiliging 1000+ vt
vb	raamframe vast
rf	Indien mogelijk achter hwa
dialatie	bestaande bouwdeelen
bestaand	

ALGEMEEN

Minimale isolatiewaarden:

Begane grondvloer: Rc $\geq$ 3,7 (m²K)/W

Gevel: Rc $\geq$ 4,7 (m²K)/W

Dak: Rc $\geq$ 6,3 (m²K)/W

Milieugestaltie: Rc $\geq$ 0,8

Details volgens A3 boekwerk

Bouwen volgens BENG

Woning kier- en naadicht uitvoeren

10.1 overzichtstekeningen

Project 22-019 Dorpsstraat 113

Projectfase DO

Datum 20-12-2023

Revisiedatum 21-06-2024

Formaat + schaal A1+210 1:100

Getekend

Heerikdijk 50
3751 LX, Bunschoten
Info: m.blokker.com | 033- 870 37 38 | www.mblokker.com


Naten in het werk te controleren. Constructieve vlg. tekening en berekening constructeur. Verschil in maatwerk en Feil kunnen afwijken van tekening t.o.v. werkelijkheid.
Deze tekening is eigendom van M.Blokker Architecten en mag zonder schriftelijke toestemming niet worden gereproduceerd of aan derden ter inzage worden gegeven.
M.Blokker Architecten kan niet verantwoordelijk worden gehouden of aansprakelijk worden gesteld voor het tekennwerk en/of verschillen met de werkelijkheid

109b

115a

- Maten in het werk te controleren. Constructie vlgs. tekening en berekening constructeur. Verschil in maatveld en Peil kunnen afwijken van tekeningen t.o.v. werkelijkheid.
- Deze tekening is eigendom van M Blokler Architecten en mag zonder schriftelijke toestemming niet worden gereproduceerd of aan derden ter inzage worden gegeven.
- M Blokler Architecten kan niet verantwoordelijk worden gehouden of aansprakelijk worden gesteld voor het tekenerwerk en/of verschillen met de werkelijkheid



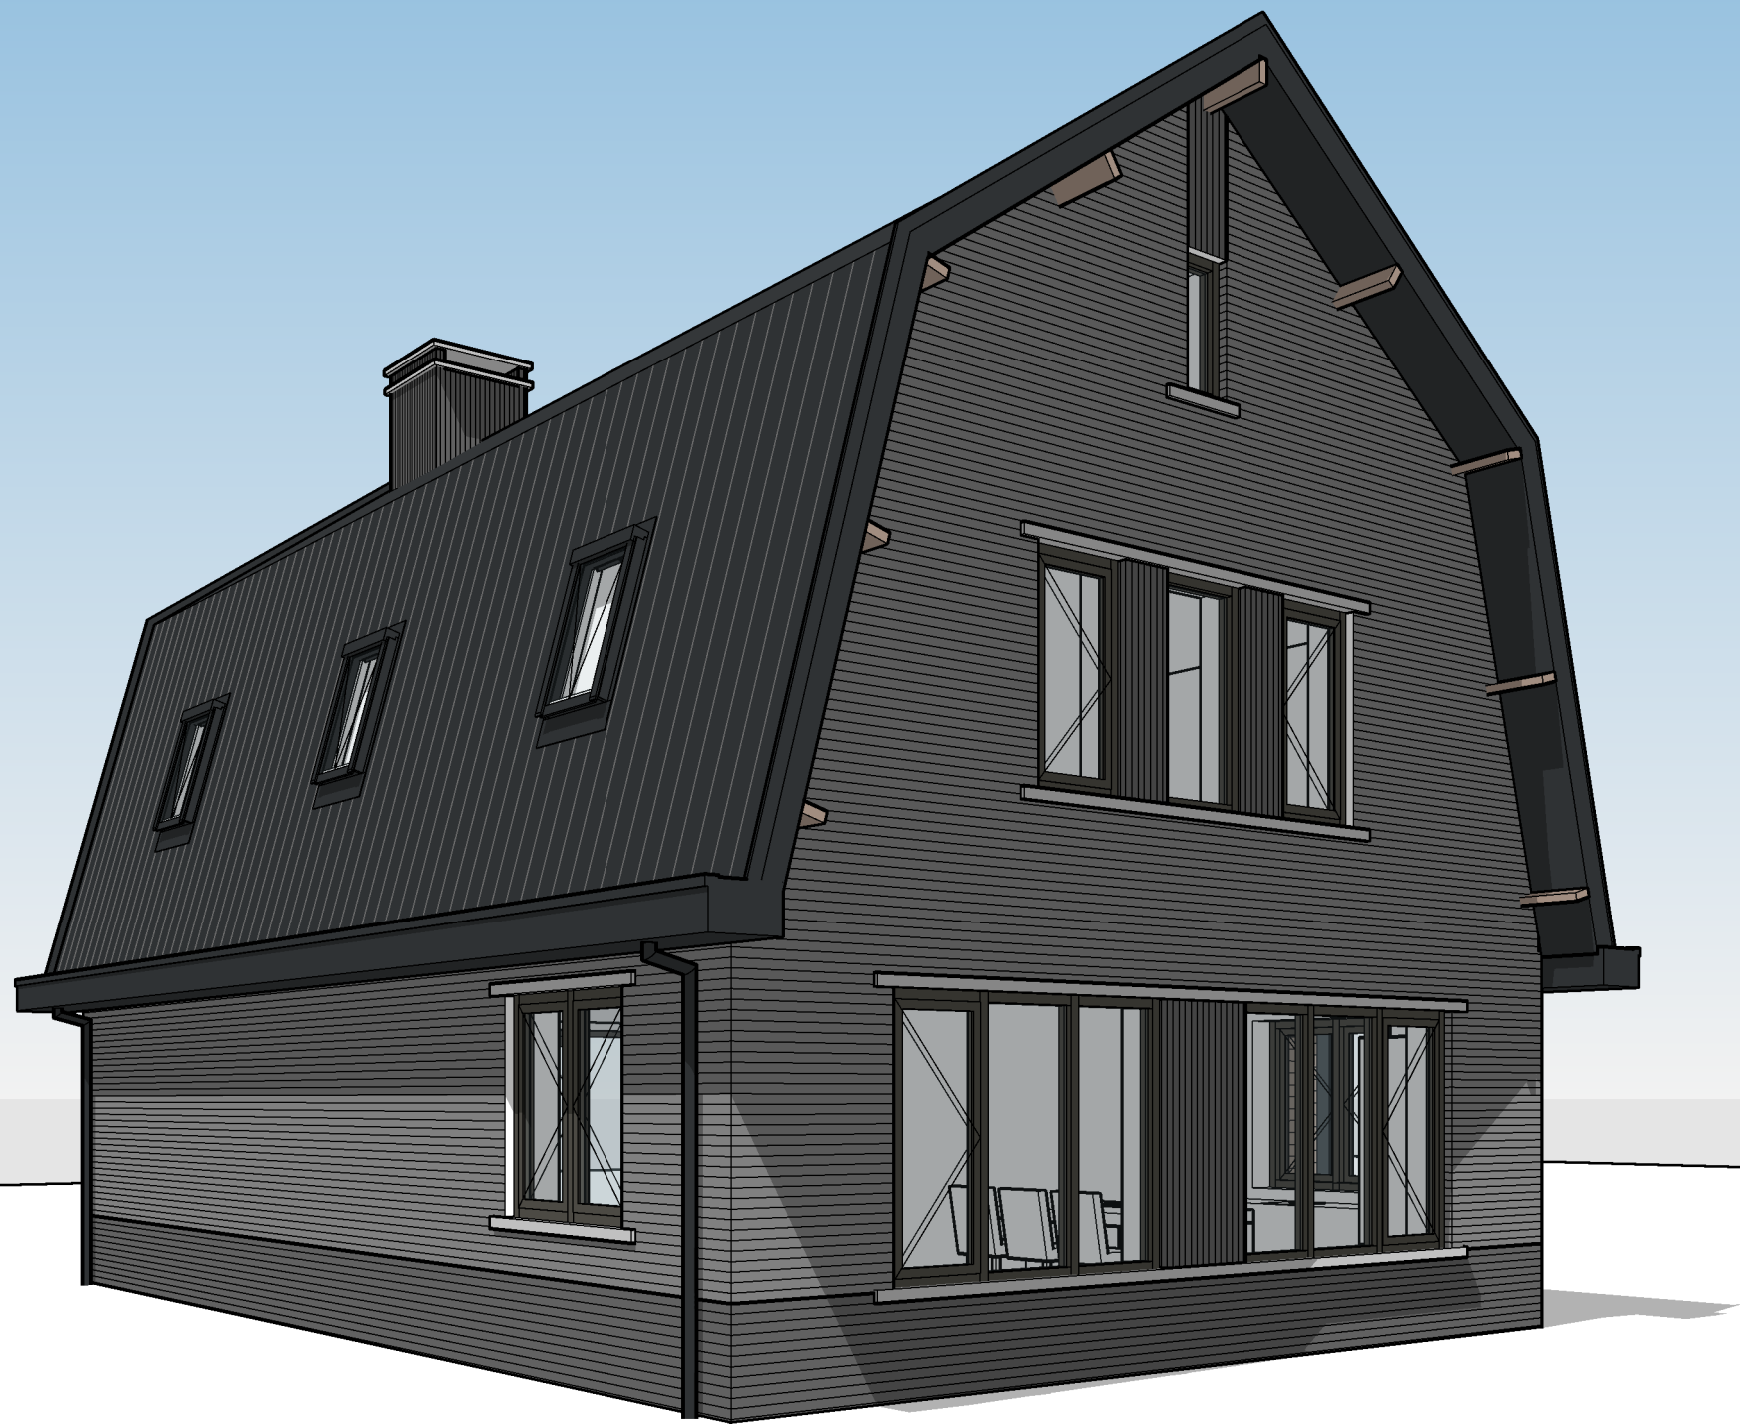

14.1 perspectief

Project	22-019 Dorpsstraat 111
Projectfase	DO
Datum	20-12-2023
Revisiedatum	21-06-2023
Formaat + schaal	A3
Getekend	


M.B.L. Architecten

M Blokker Architecten
Architectuur | Engineering | Interieur

Neerduist 5b
3751 LX, Bunschoten


info@mblokker.com | 033 - 870 37 38 | www.mblokker.com

- Maten in het werk te controleren. Constructie vlgs. tekening en berekening constructeur. Verschil in maaiveld en Peil kunnen afwijken van tekeningen t.o.v. werkelijkheid.
- Deze tekening is eigendom van M Blokker Architecten en mag zonder schriftelijke toestemming niet worden gereproduceerd of aan derden ter inzage worden gegeven.
- M Blokker Architecten kan niet verantwoordelijk worden gehouden of aansprakelijk worden gesteld voor het tekenwerk en/of verschillen met de werkelijkheid

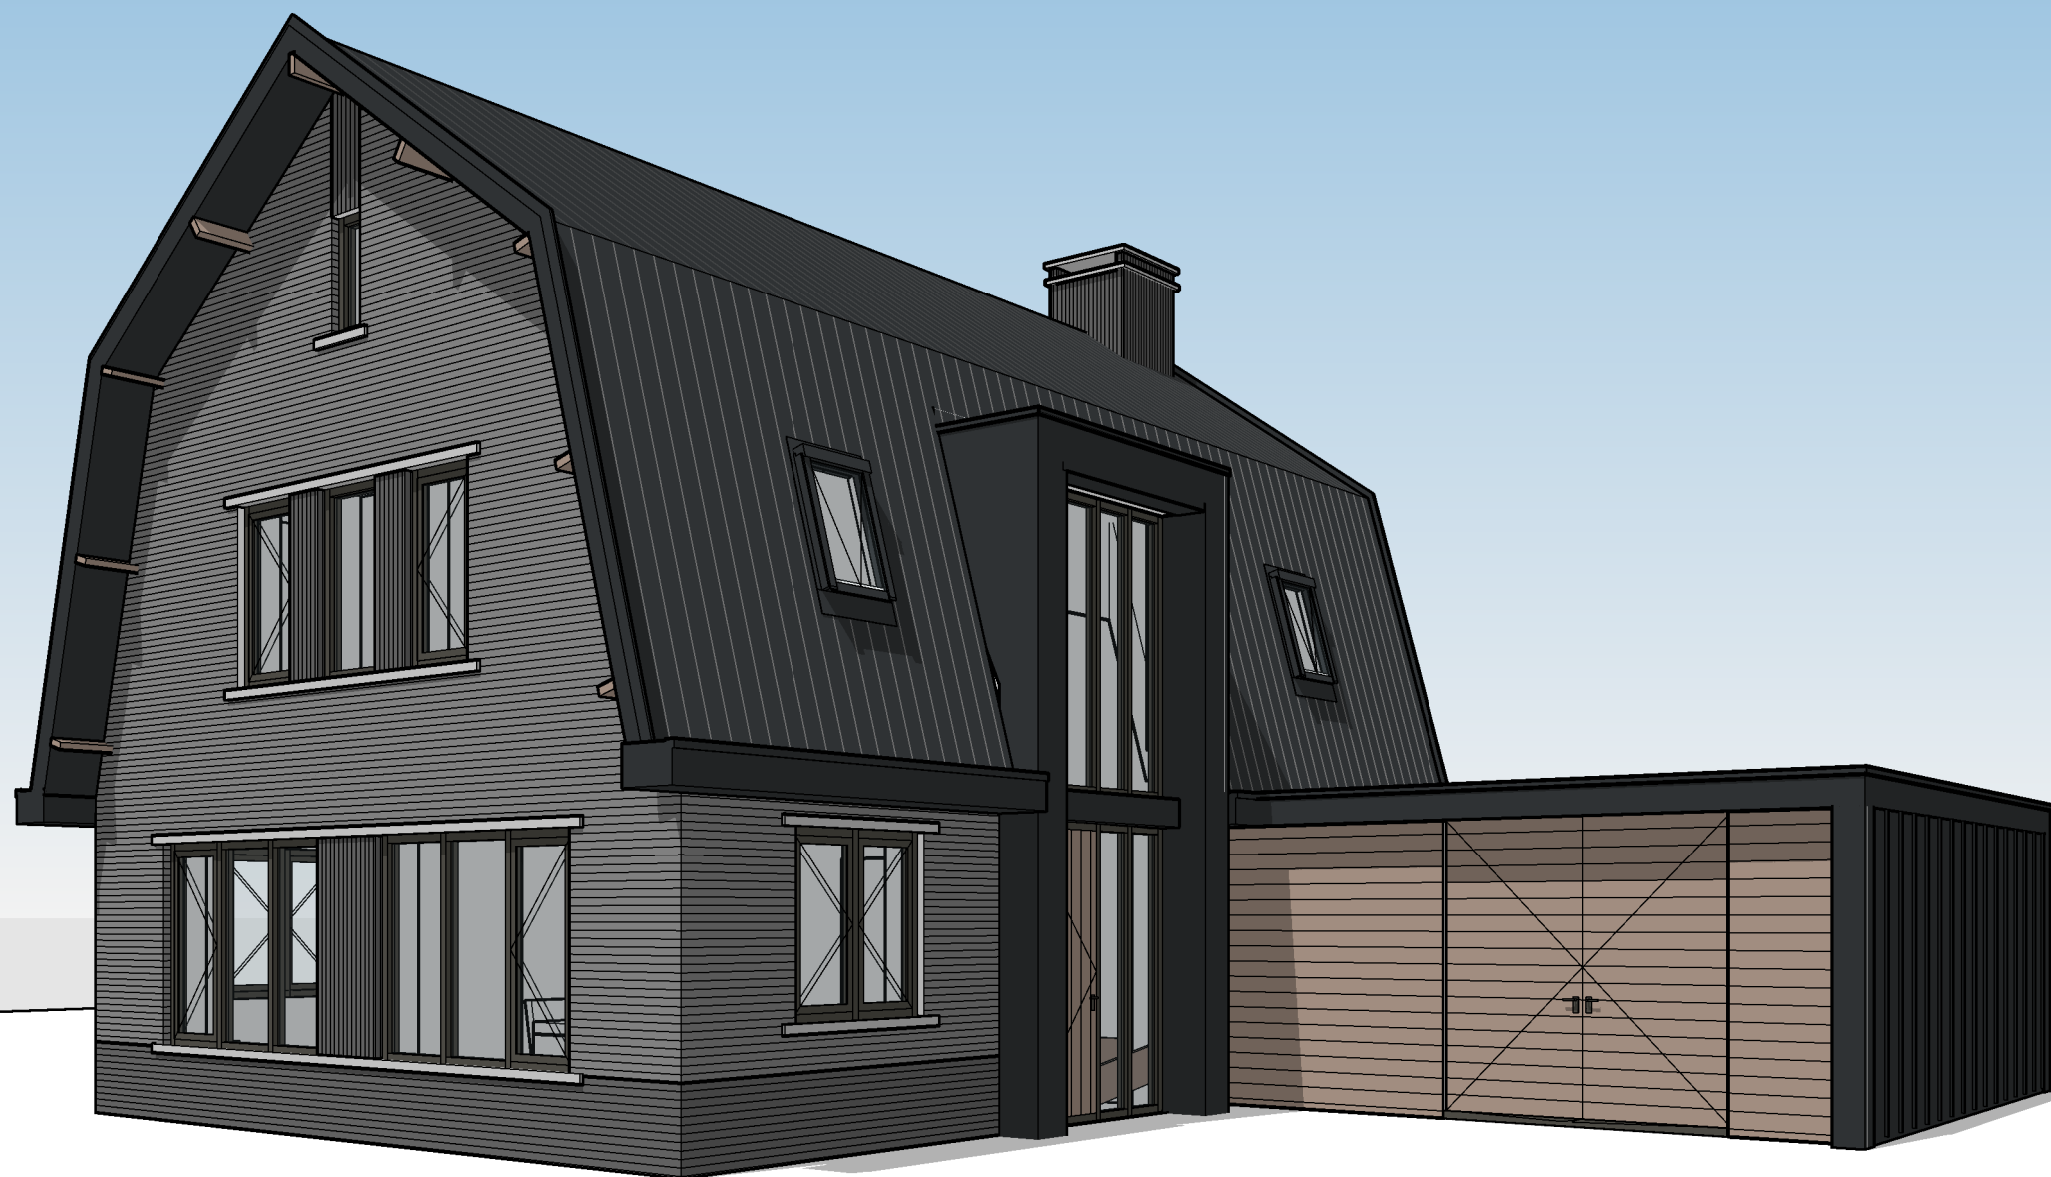

14.2 perspectief

Project	22-019 Dorpsstraat 111
Projectfase	DO
Datum	20-12-2023
Revisiedatum	21-06-2023
Formaat + schaal	A3
Getekend	

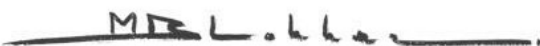


M Blokker Architecten
Architectuur | Engineering | Interieur

Neerduist 5b
3751 LX, Bunschoten

info@mblokker.com | 033 - 870 37 38 | www.mblokker.com

- Maten in het werk te controleren. Constructie vlgs. tekening en berekening constructeur. Verschil in maaiveld en Peil kunnen afwijken van tekeningen t.o.v. werkelijkheid.
- Deze tekening is eigendom van M Blokker Architecten en mag zonder schriftelijke toestemming niet worden gereproduceerd of aan derden ter inzage worden gegeven.
- M Blokker Architecten kan niet verantwoordelijk worden gehouden of aansprakelijk worden gesteld voor het tekenwerk en/of verschillen met de werkelijkheid

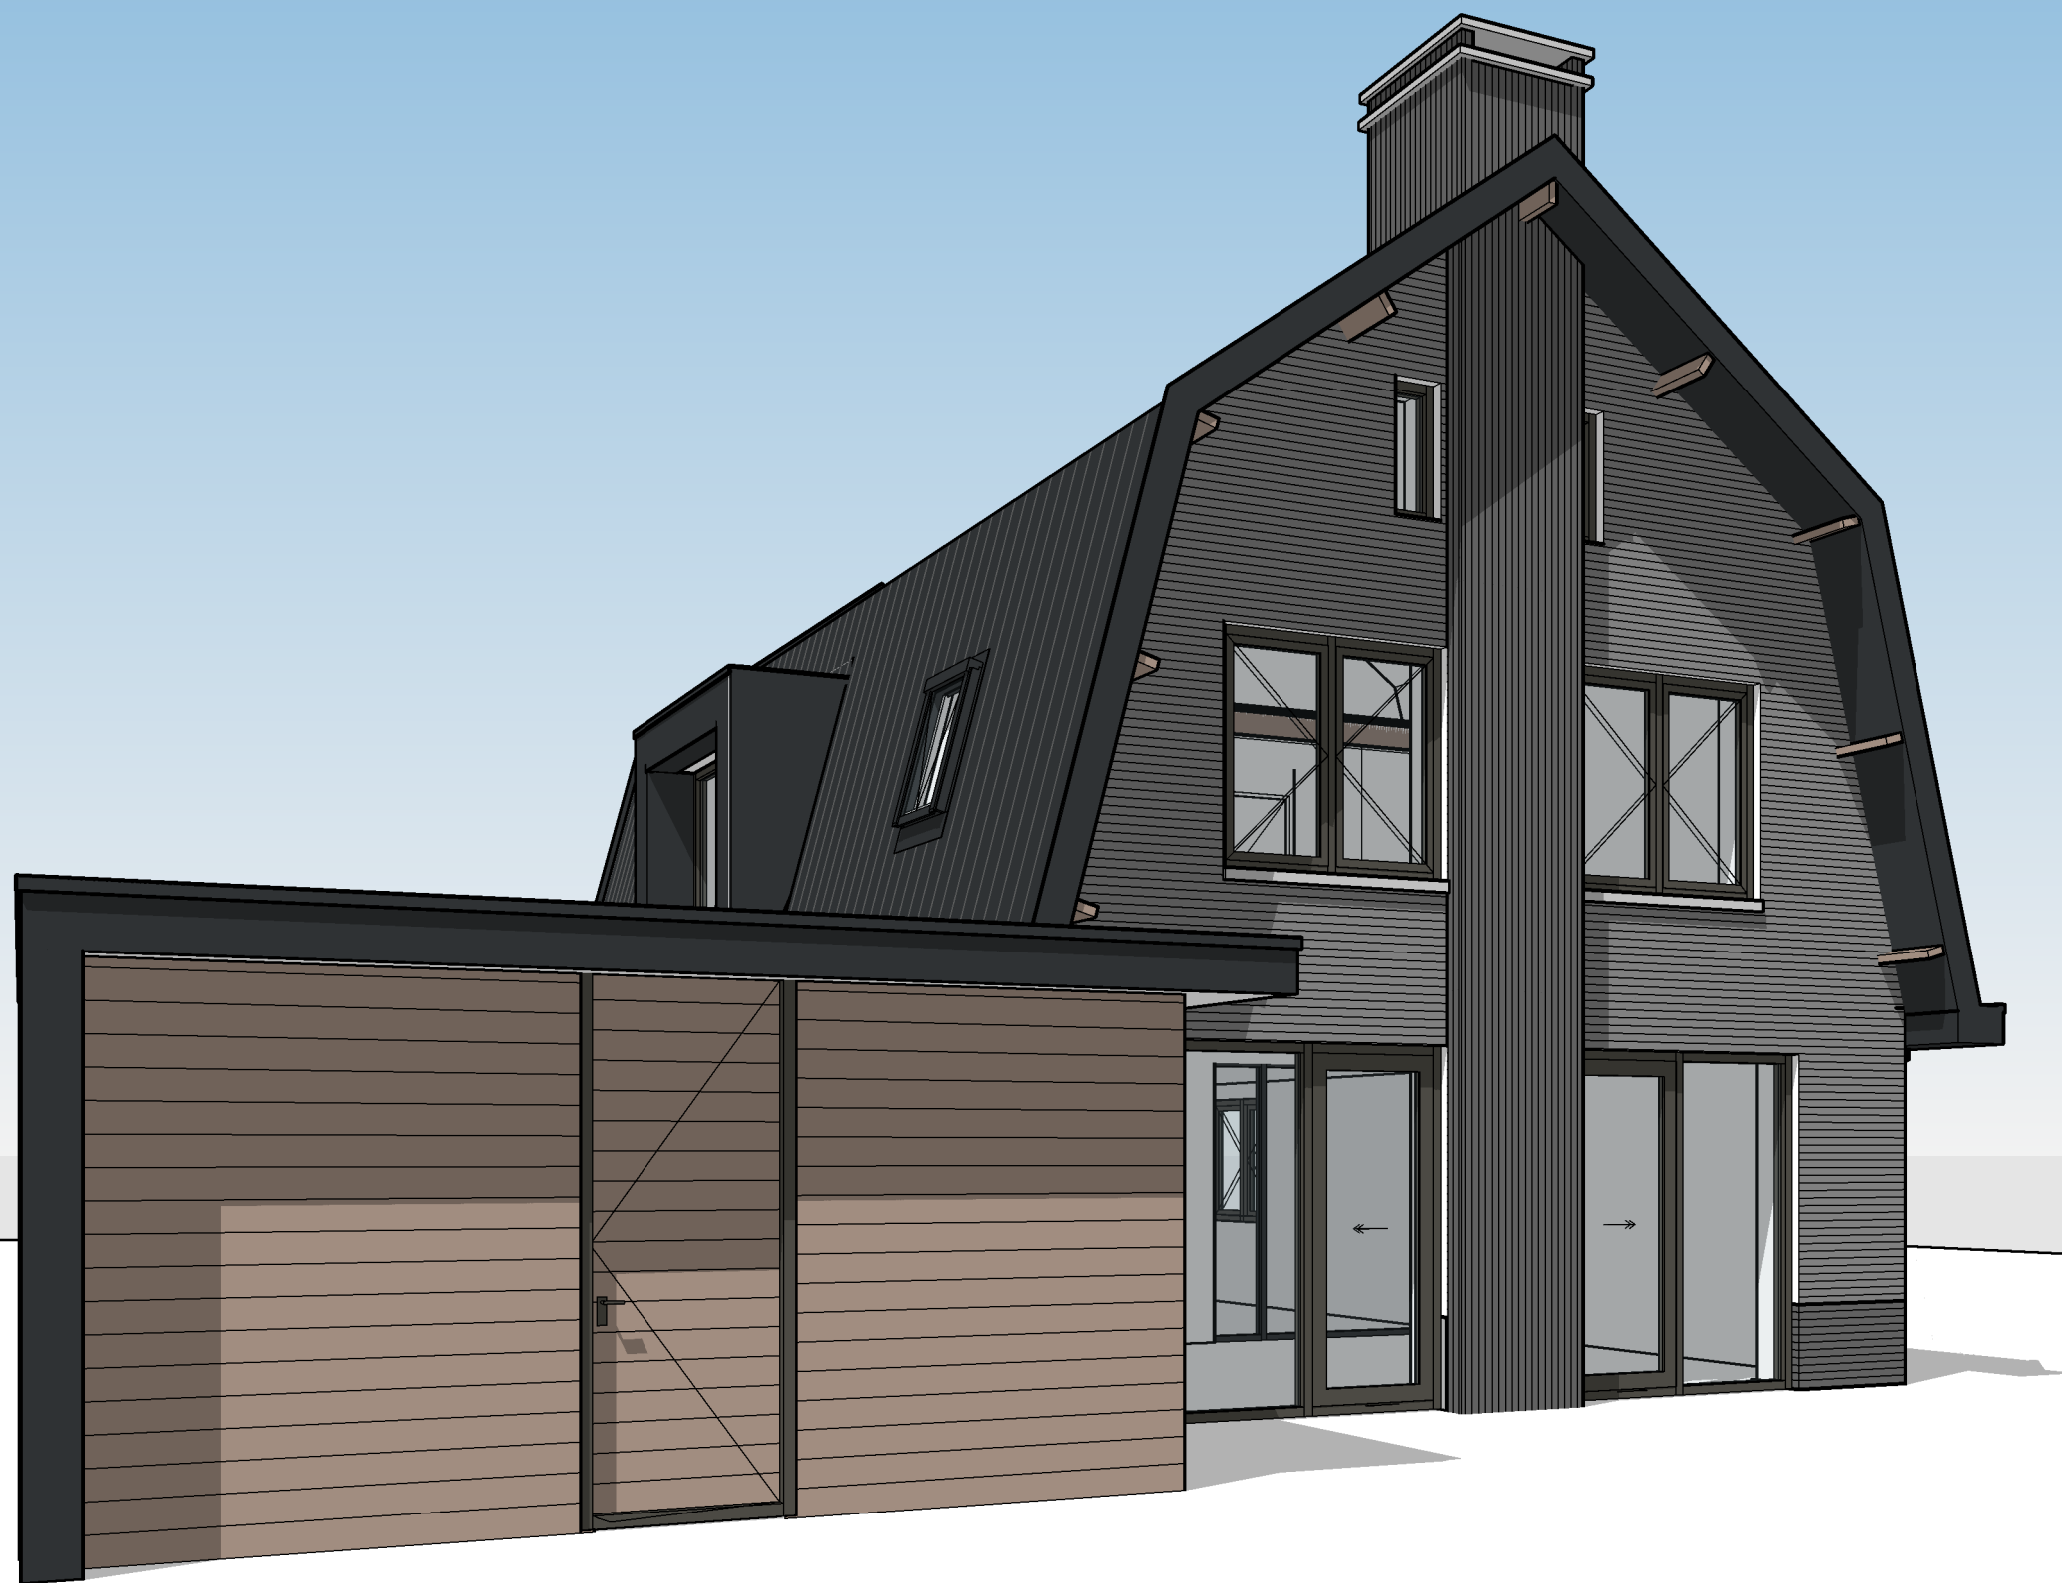

14.3 perspectief

Project	22-019 Dorpsstraat 111
Projectfase	DO
Datum	20-12-2023
Revisiedatum	21-06-2023
Formaat + schaal	A3
Getekend	



M Blokker Architecten
Architectuur | Engineering | Interieur

Neerduist 5b
3751 LX, Bunschoten

info@mblokker.com | 033 - 870 37 38 | www.mblokker.com



14.4 perspectief

Project 22-019 Dorpsstraat 111
Projectfase DO
Datum 20-12-2023
Revisiedatum 21-06-2023
Formaat + schaal A3
Getekend 




M Blokker Architecten
Architectuur | Engineering | Interieur

Neerduist 5b
3751 LX, Bunschoten

info@mblokker.com | 033 - 870 37 38 | www.mblokker.com

- Maten in het werk te controleren. Constructie vlgs. tekening en berekening constructeur. Verschil in maaiveld en Peil kunnen afwijken van tekeningen t.o.v. werkelijkheid.
- Deze tekening is eigendom van M Blokker Architecten en mag zonder schriftelijke toestemming niet worden gereproduceerd of aan derden ter inzage worden gegeven.
- M Blokker Architecten kan niet verantwoordelijk worden gehouden of aansprakelijk worden gesteld voor het tekenwerk en/of verschillen met de werkelijkheid

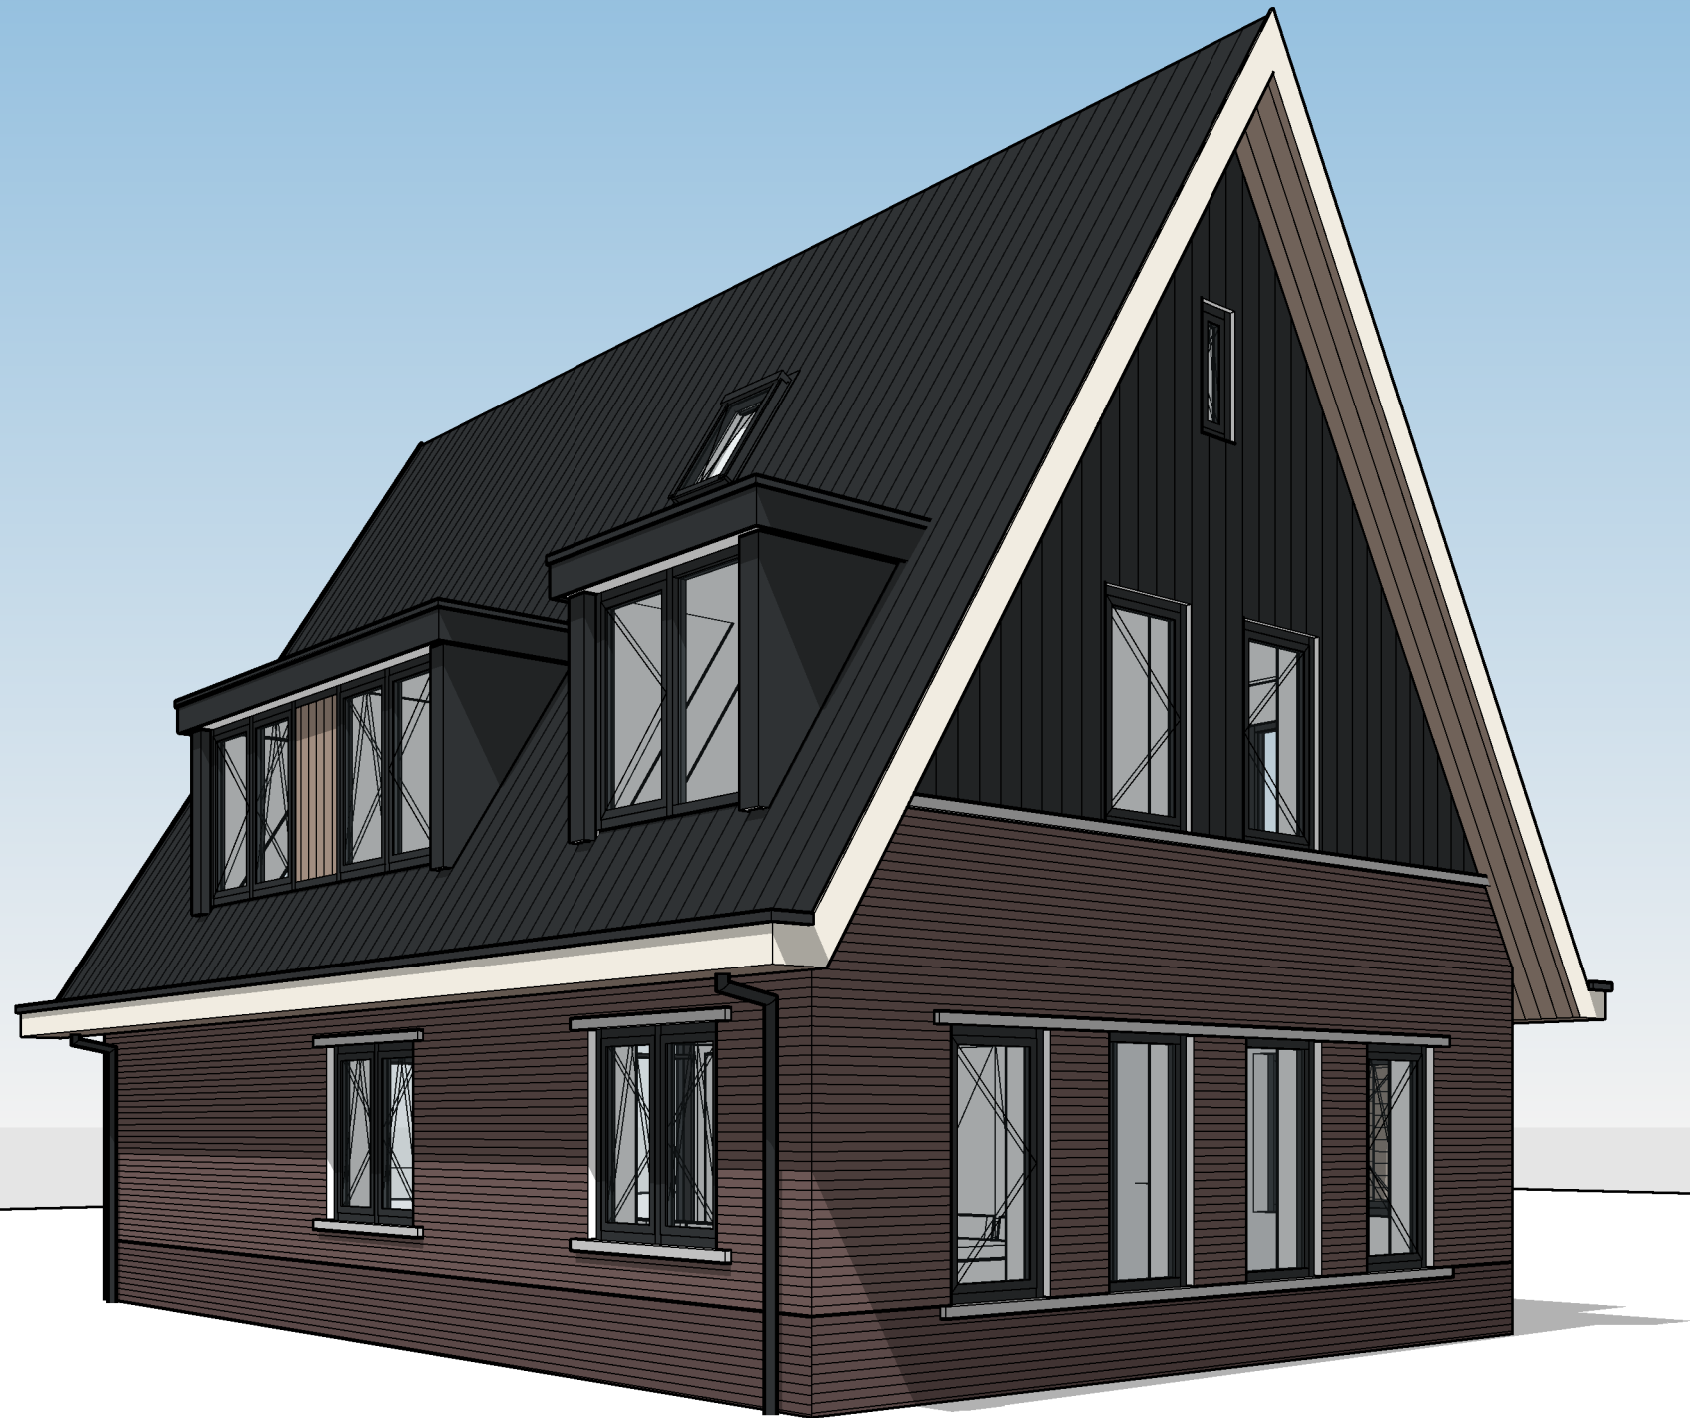

14.1 perspectief

Project	22-019 Dorpsstraat 113
Projectfase	DO
Datum	20-12-2023
Revisiedatum	21-06-2023
Formaat + schaal	A3
Getekend	

M.Blokker

M Blokker Architecten
Architectuur | Engineering | Interieur

Neerduist 5b
3751 LX, Bunschoten

info@mblokker.com | 033 - 870 37 38 | www.mblokker.com


- Maten in het werk te controleren. Constructie vlgs. tekening en berekening constructeur. Verschil in maaiveld en Peil kunnen afwijken van tekeningen t.o.v. werkelijkheid.
- Deze tekening is eigendom van M Blokker Architecten en mag zonder schriftelijke toestemming niet worden gereproduceerd of aan derden ter inzage worden gegeven.
- M Blokker Architecten kan niet verantwoordelijk worden gehouden of aansprakelijk worden gesteld voor het tekenwerk en/of verschillen met de werkelijkheid



- Maten in het werk te controleren. Constructie vlg.s. tekening en berekening constructeur. Verschil in maaiveld en Peil kunnen afwijken van tekeningen t.o.v. werkelijkheid.

- Deze tekening is eigendom van M Blokker Architecten en mag zonder schriftelijke toestemming niet worden gereproduceerd of aan derden ter inzage worden gegeven.

- M Blokker Architecten kan niet verantwoordelijk worden gehouden of aansprakelijk worden gesteld voor het tekenerw en/of verschillen met de werkelijkheid

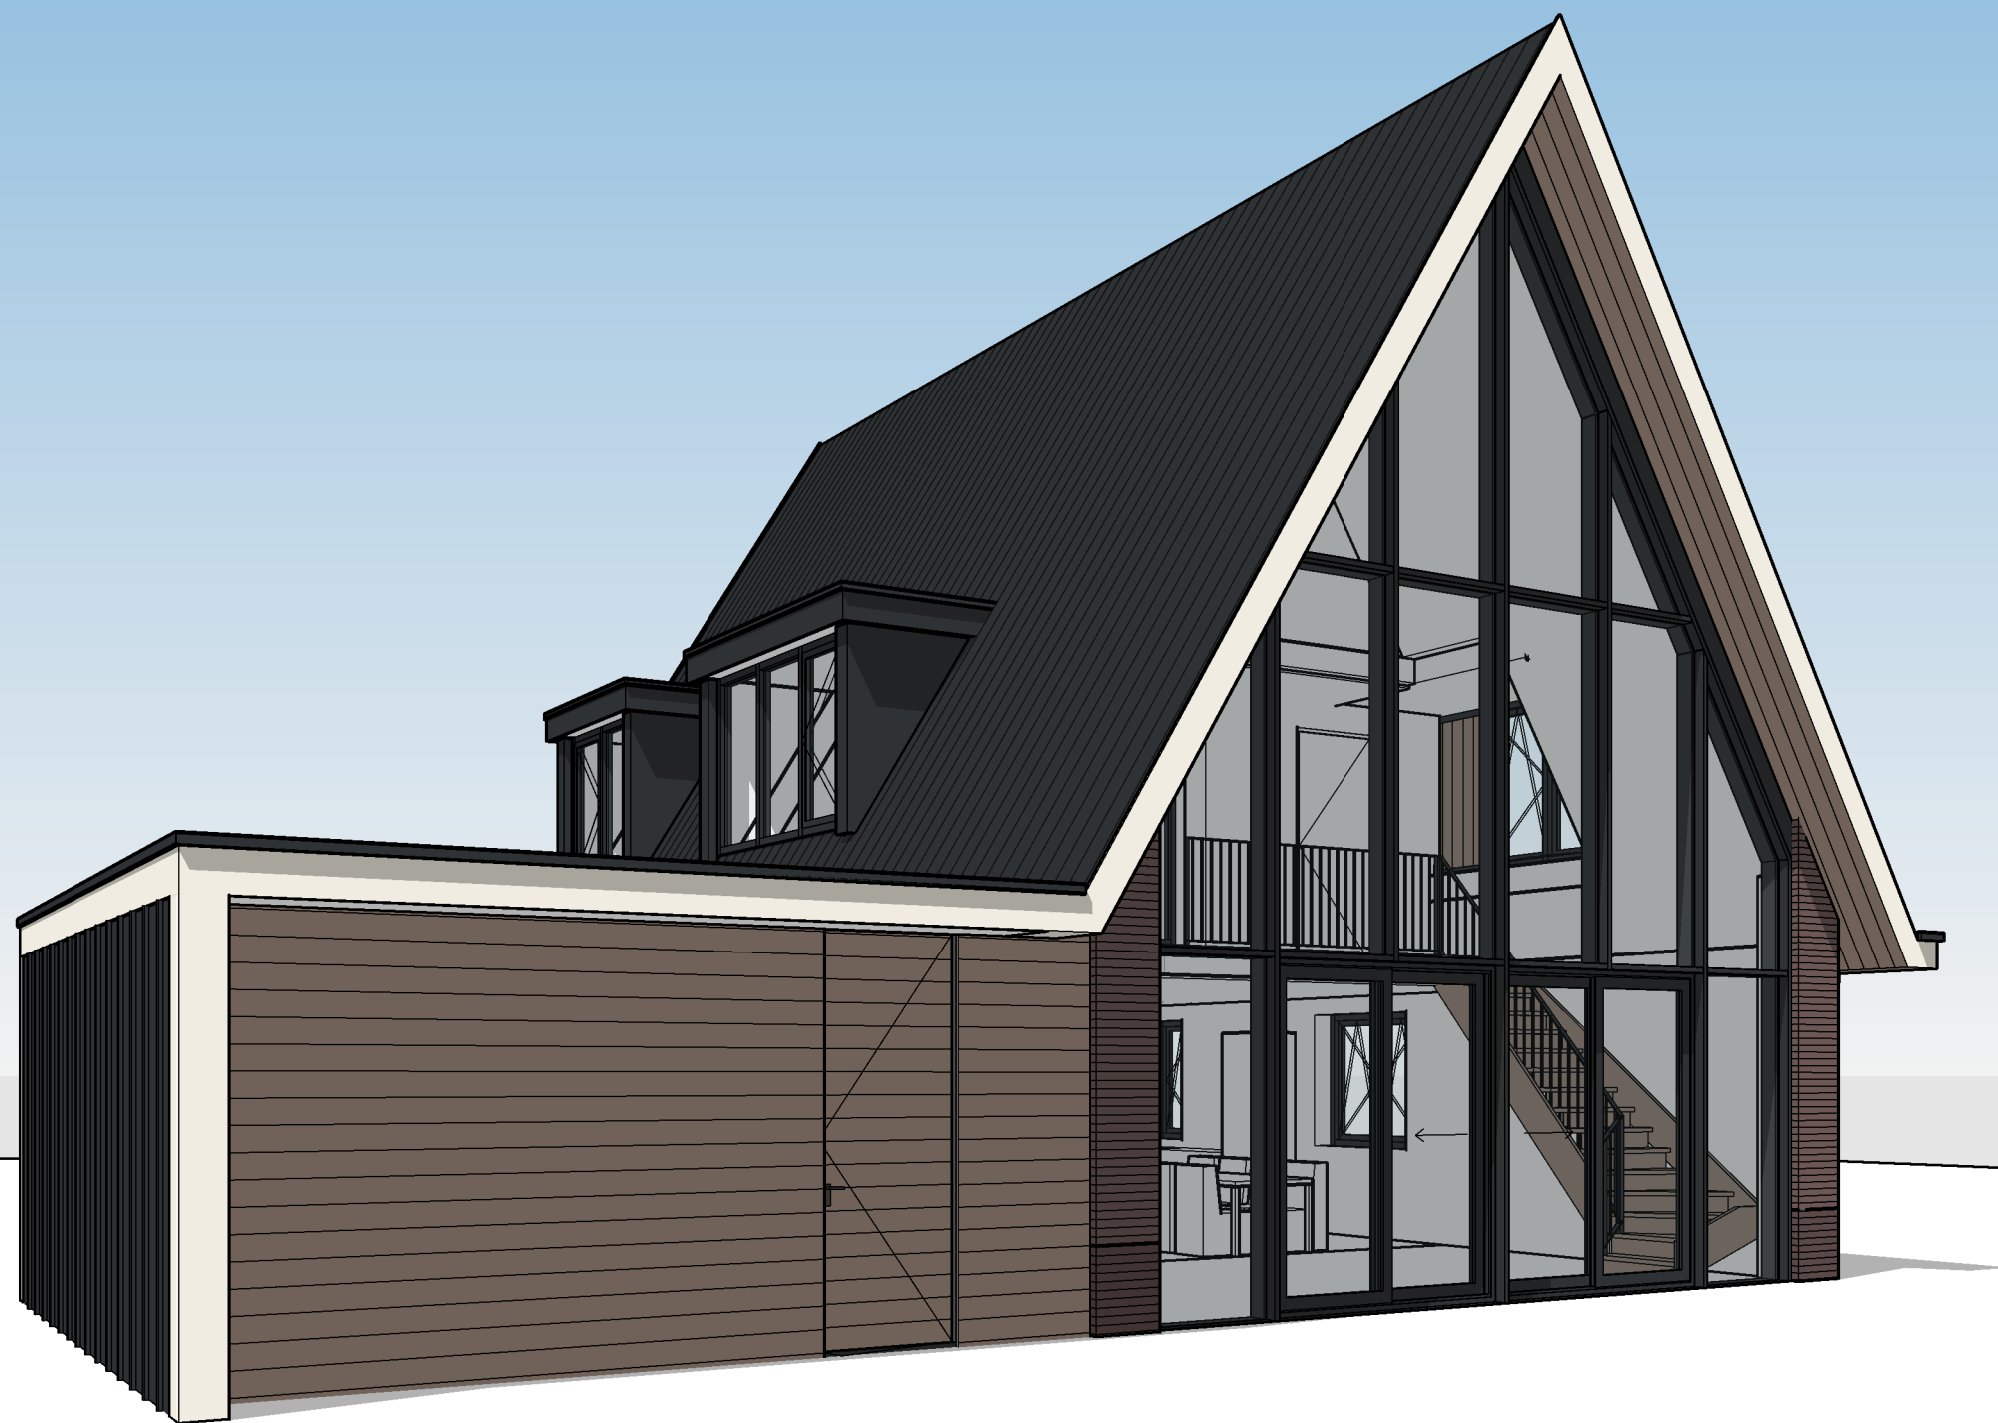

14.3 perspectief


Project	22-019 Dorpsstraat 113
Projectfase	DO
Datum	20-12-2023
Revisiedatum	21-06-2023
Formaat + schaal	A3
Getekend	



M Blokker Architecten
Architectuur | Engineering | Interieur

Neerduist 5b
3751 LX, Bunschoten

info@mblokker.com | 033 - 870 37 38 | www.mblokker.com

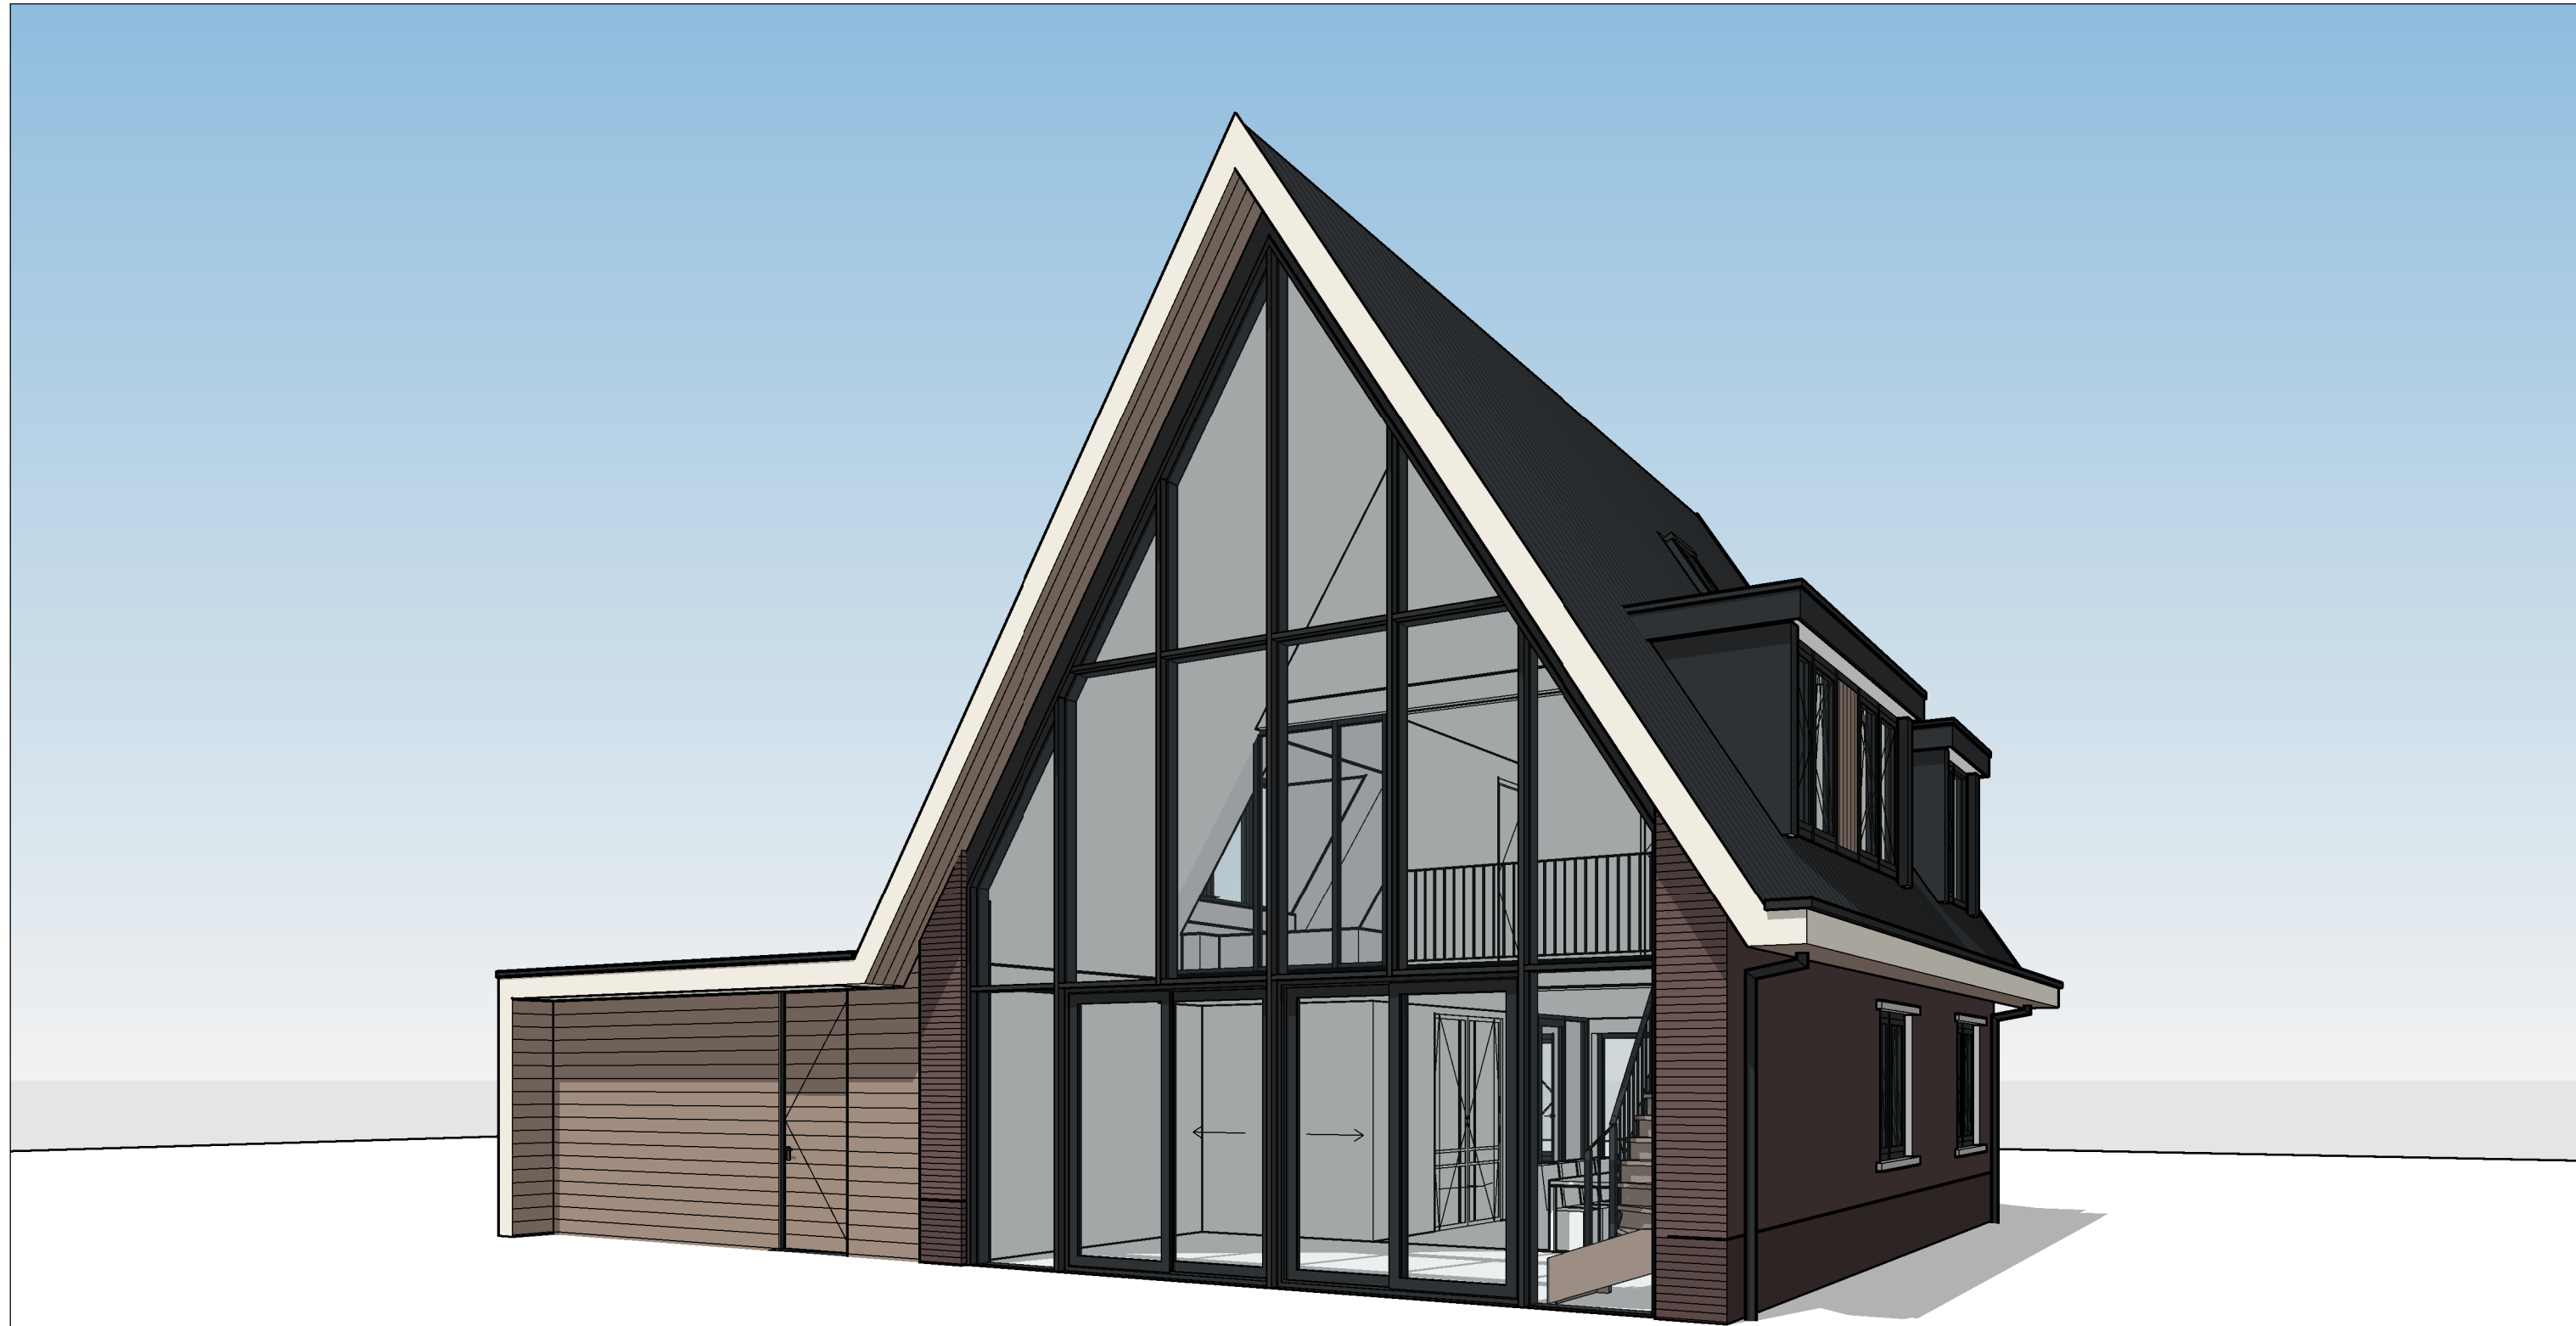

14.4 perspectief

Project	22-019 Dorpsstraat 113
Projectfase	DO
Datum	20-12-2023
Revisiedatum	21-06-2023
Formaat + schaal	A3
Getekend	

M.Blokker

M Blokker Architecten
Architectuur | Engineering | Interieur

Neerduist 5b
3751 LX, Bunschoten

info@mblokker.com | 033 - 870 37 38 | www.mblokker.com

- Maten in het werk te controleren. Constructie vlgs. tekening en berekening constructeur. Verschil in maaiveld en Peil kunnen afwijken van tekeningen t.o.v. werkelijkheid.
- Deze tekening is eigendom van M Blokker Architecten en mag zonder schriftelijke toestemming niet worden gereproduceerd of aan derden ter inzage worden gegeven.
- M Blokker Architecten kan niet verantwoordelijk worden gehouden of aansprakelijk worden gesteld voor het tekenwerk en/of verschillen met de werkelijkheid