

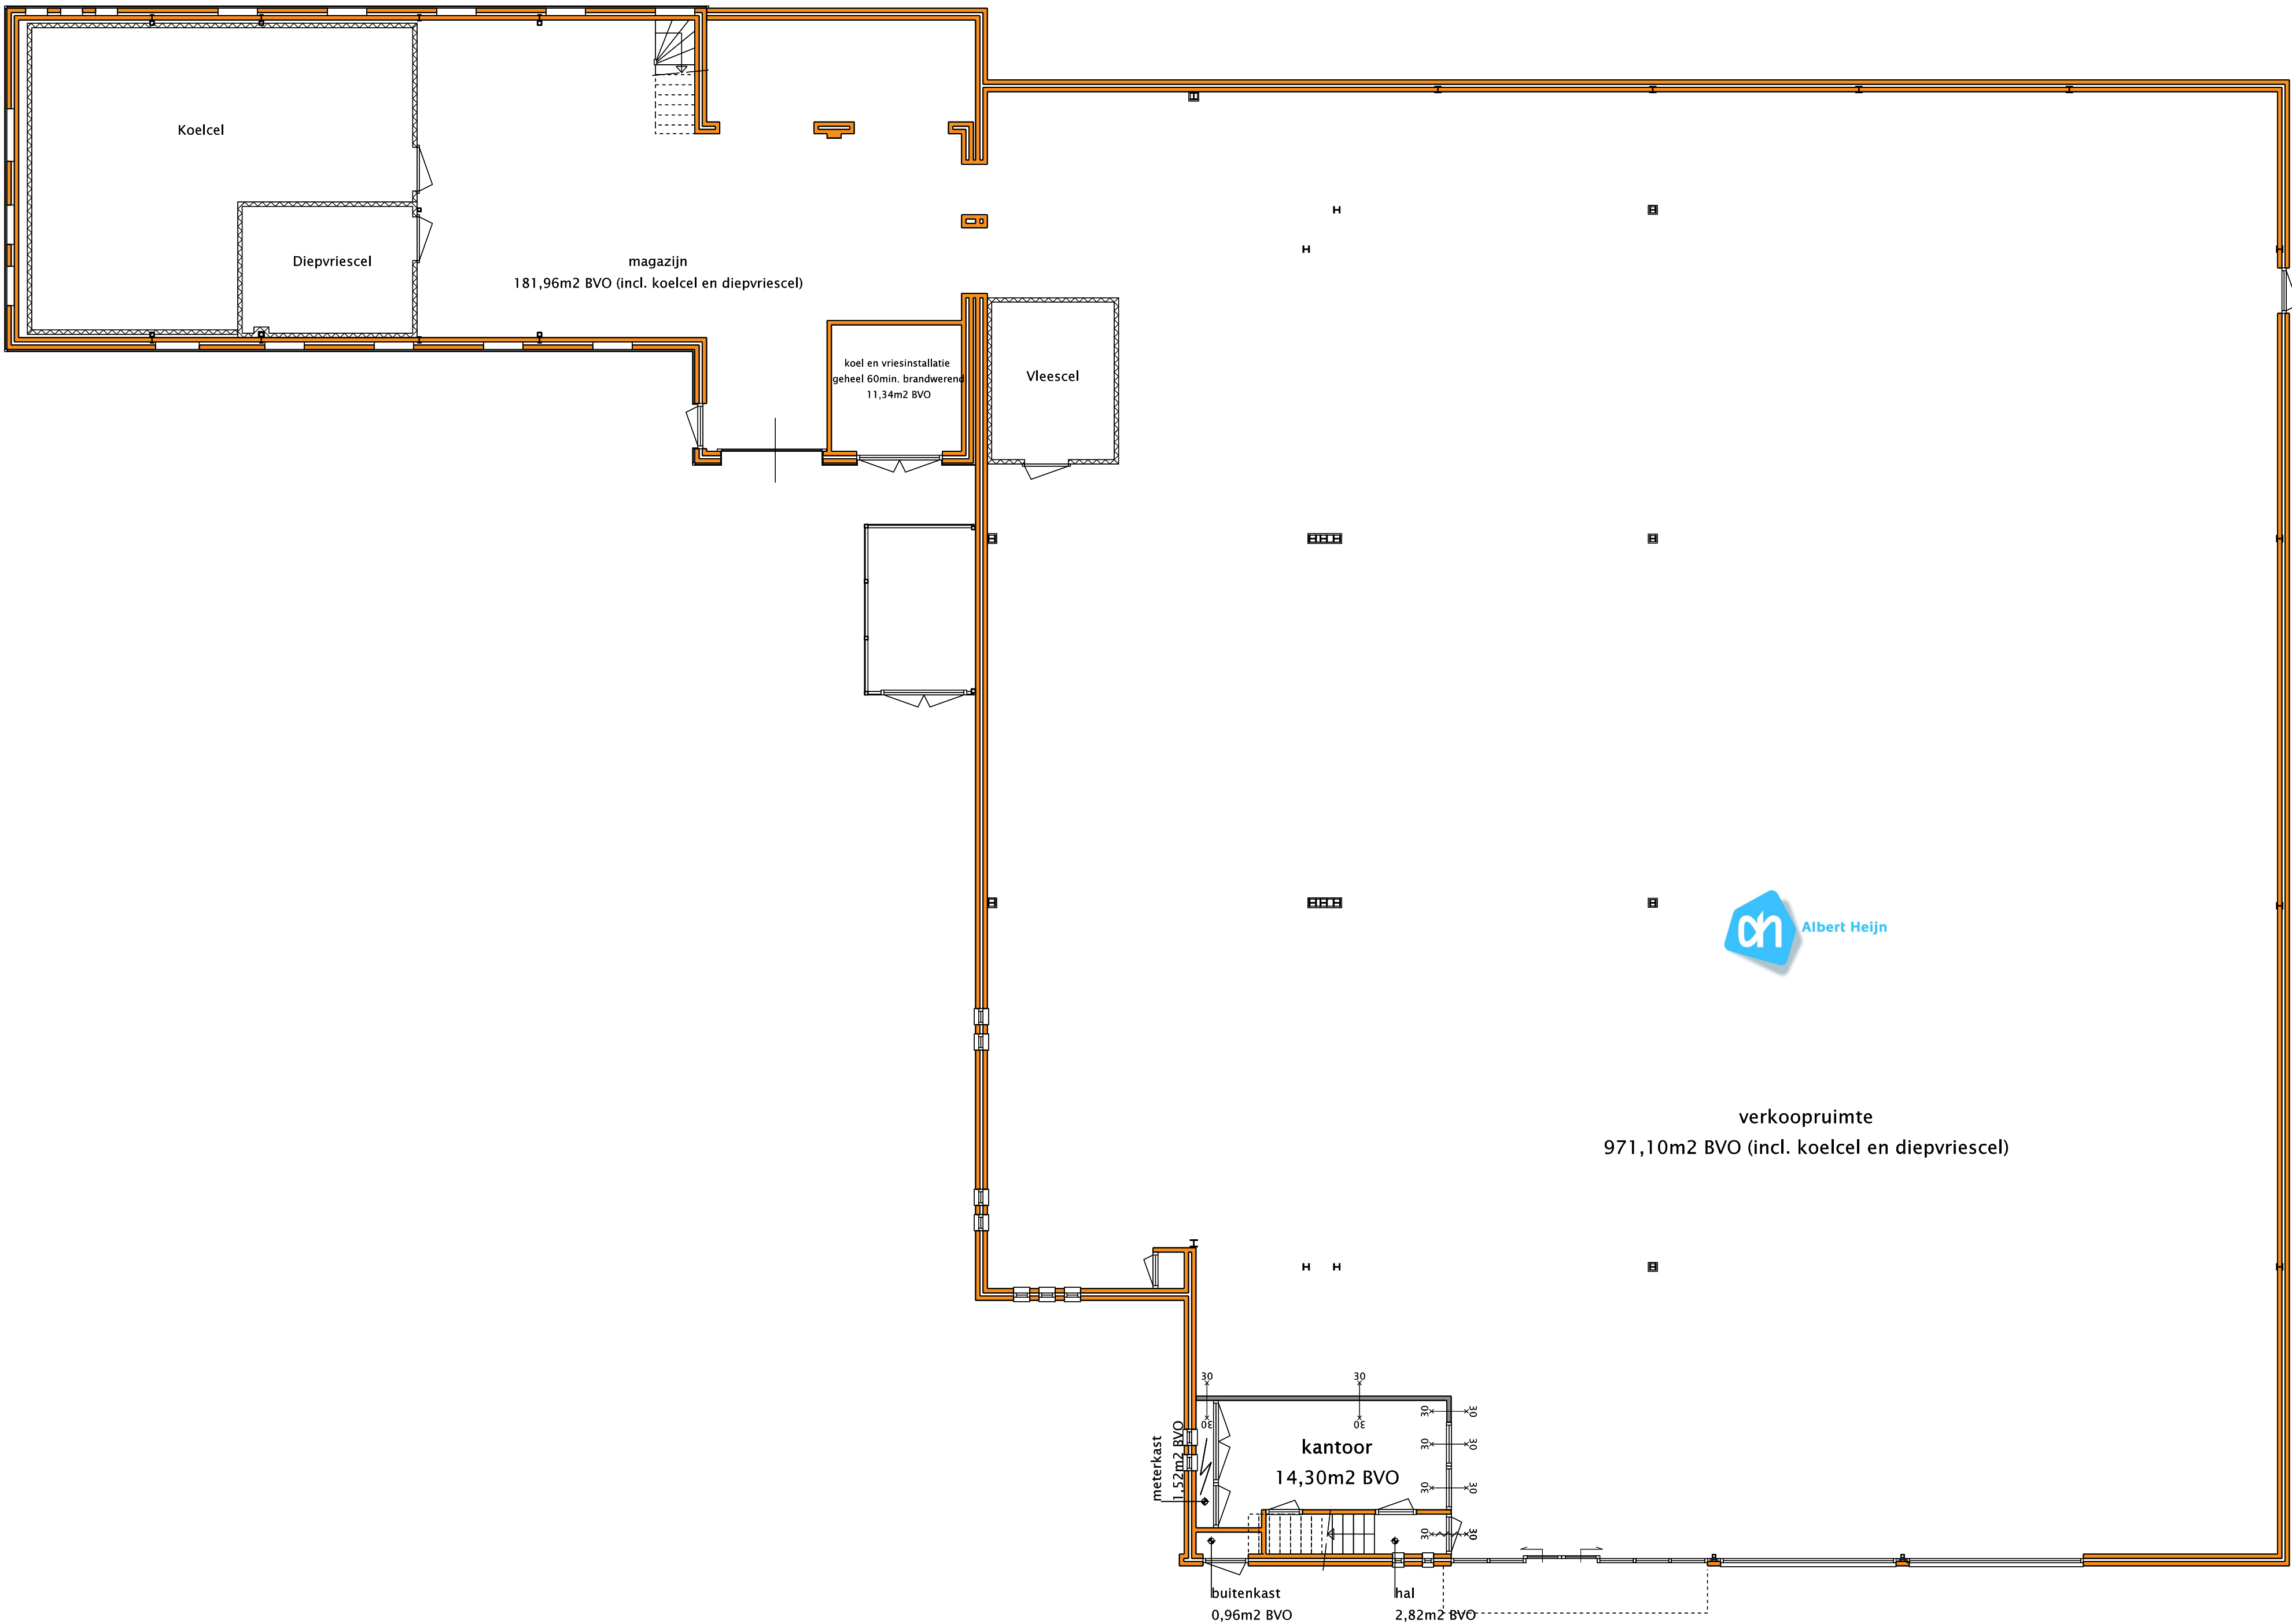


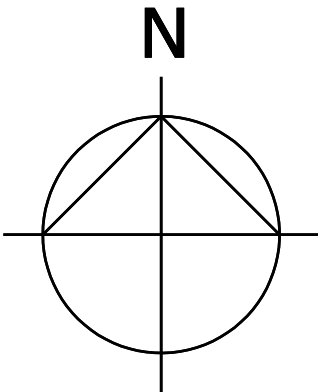

BEGANE GROND

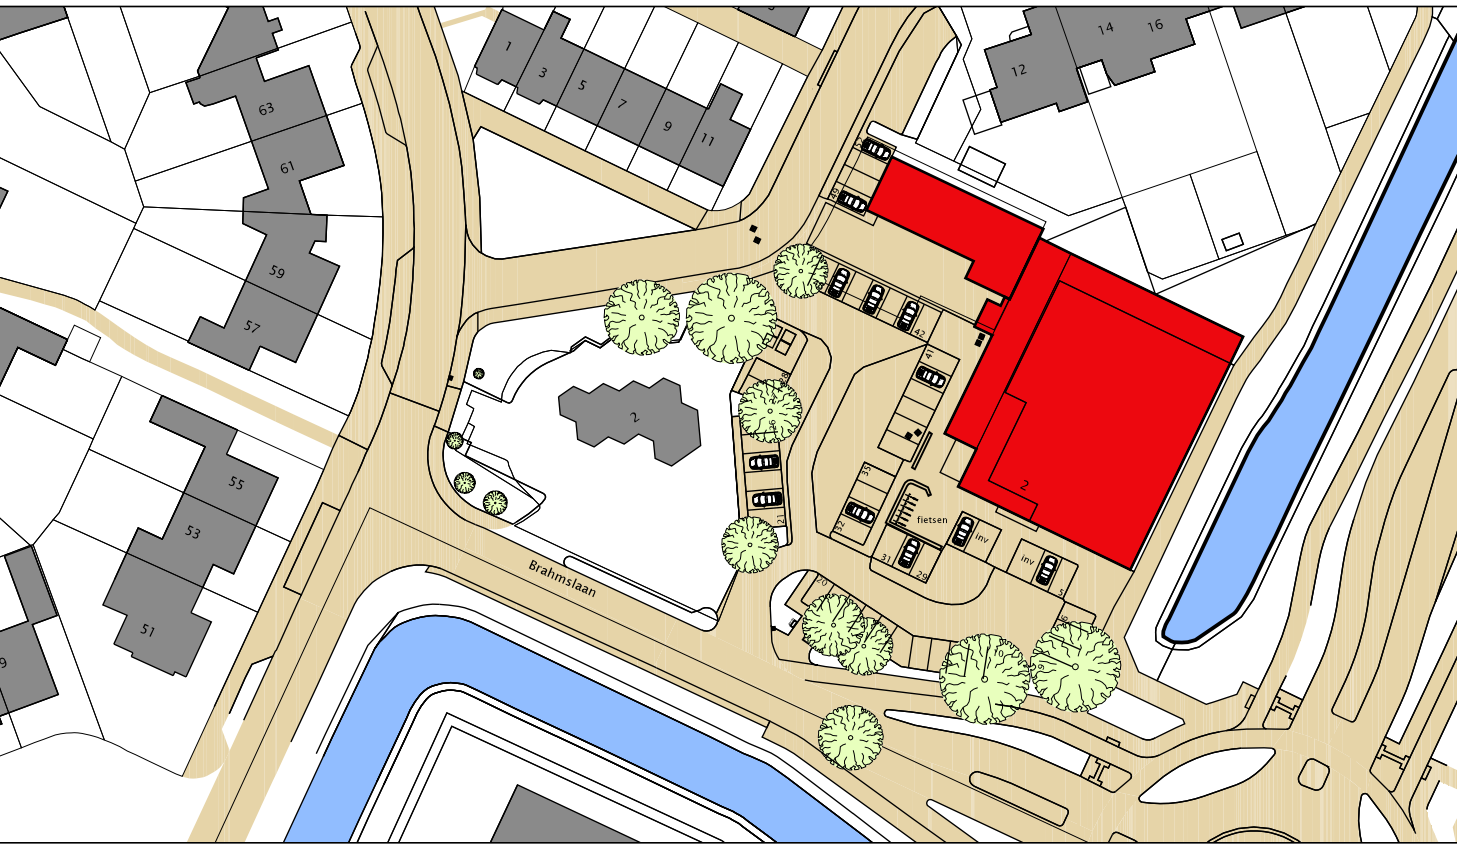

sectie : Bunschoten
sectie : E
sectie no. : 2185, 2187, 2499, 2832, 2923, 2960, 3738
schaal : 1:500

Legenda
- alle maten in het werk te meten en te controleren.
- maatvoering en dimensionering constructies conform opgave constructeur.

datum: 04-10-2022 | concept | CONCEPT

2

Winkelfunctie
Anthon van der Horstlaan 2
3752VN Bunschoten-spakenburg

Hesselberth Makelaars BV
Burgemeester van der Heijdenlaan 32
5171 JL Kaatshuvel

Bestaande toestand
Begane grond

BT01

tekening no
1-100
schaal


bouwdeel
A1
formaat

PROJECTER
Total Engineering



PROJECTER
Roosendaal 20a
6531 VC Sittard
T +31 (0) 6 20 41 83 79
Email: robert@projecter.eu

BOUWKUNING
EKENBUREAU
Huijnen Jordain

BOUWKUNING
EKENBUREAU
Huijnen Jordain
6245 SC Mesch / Eijsden
T +31 (0) 6 10 12 74 37 Email: info@bouwkundigekkenbureauhuijnenjorain.nl

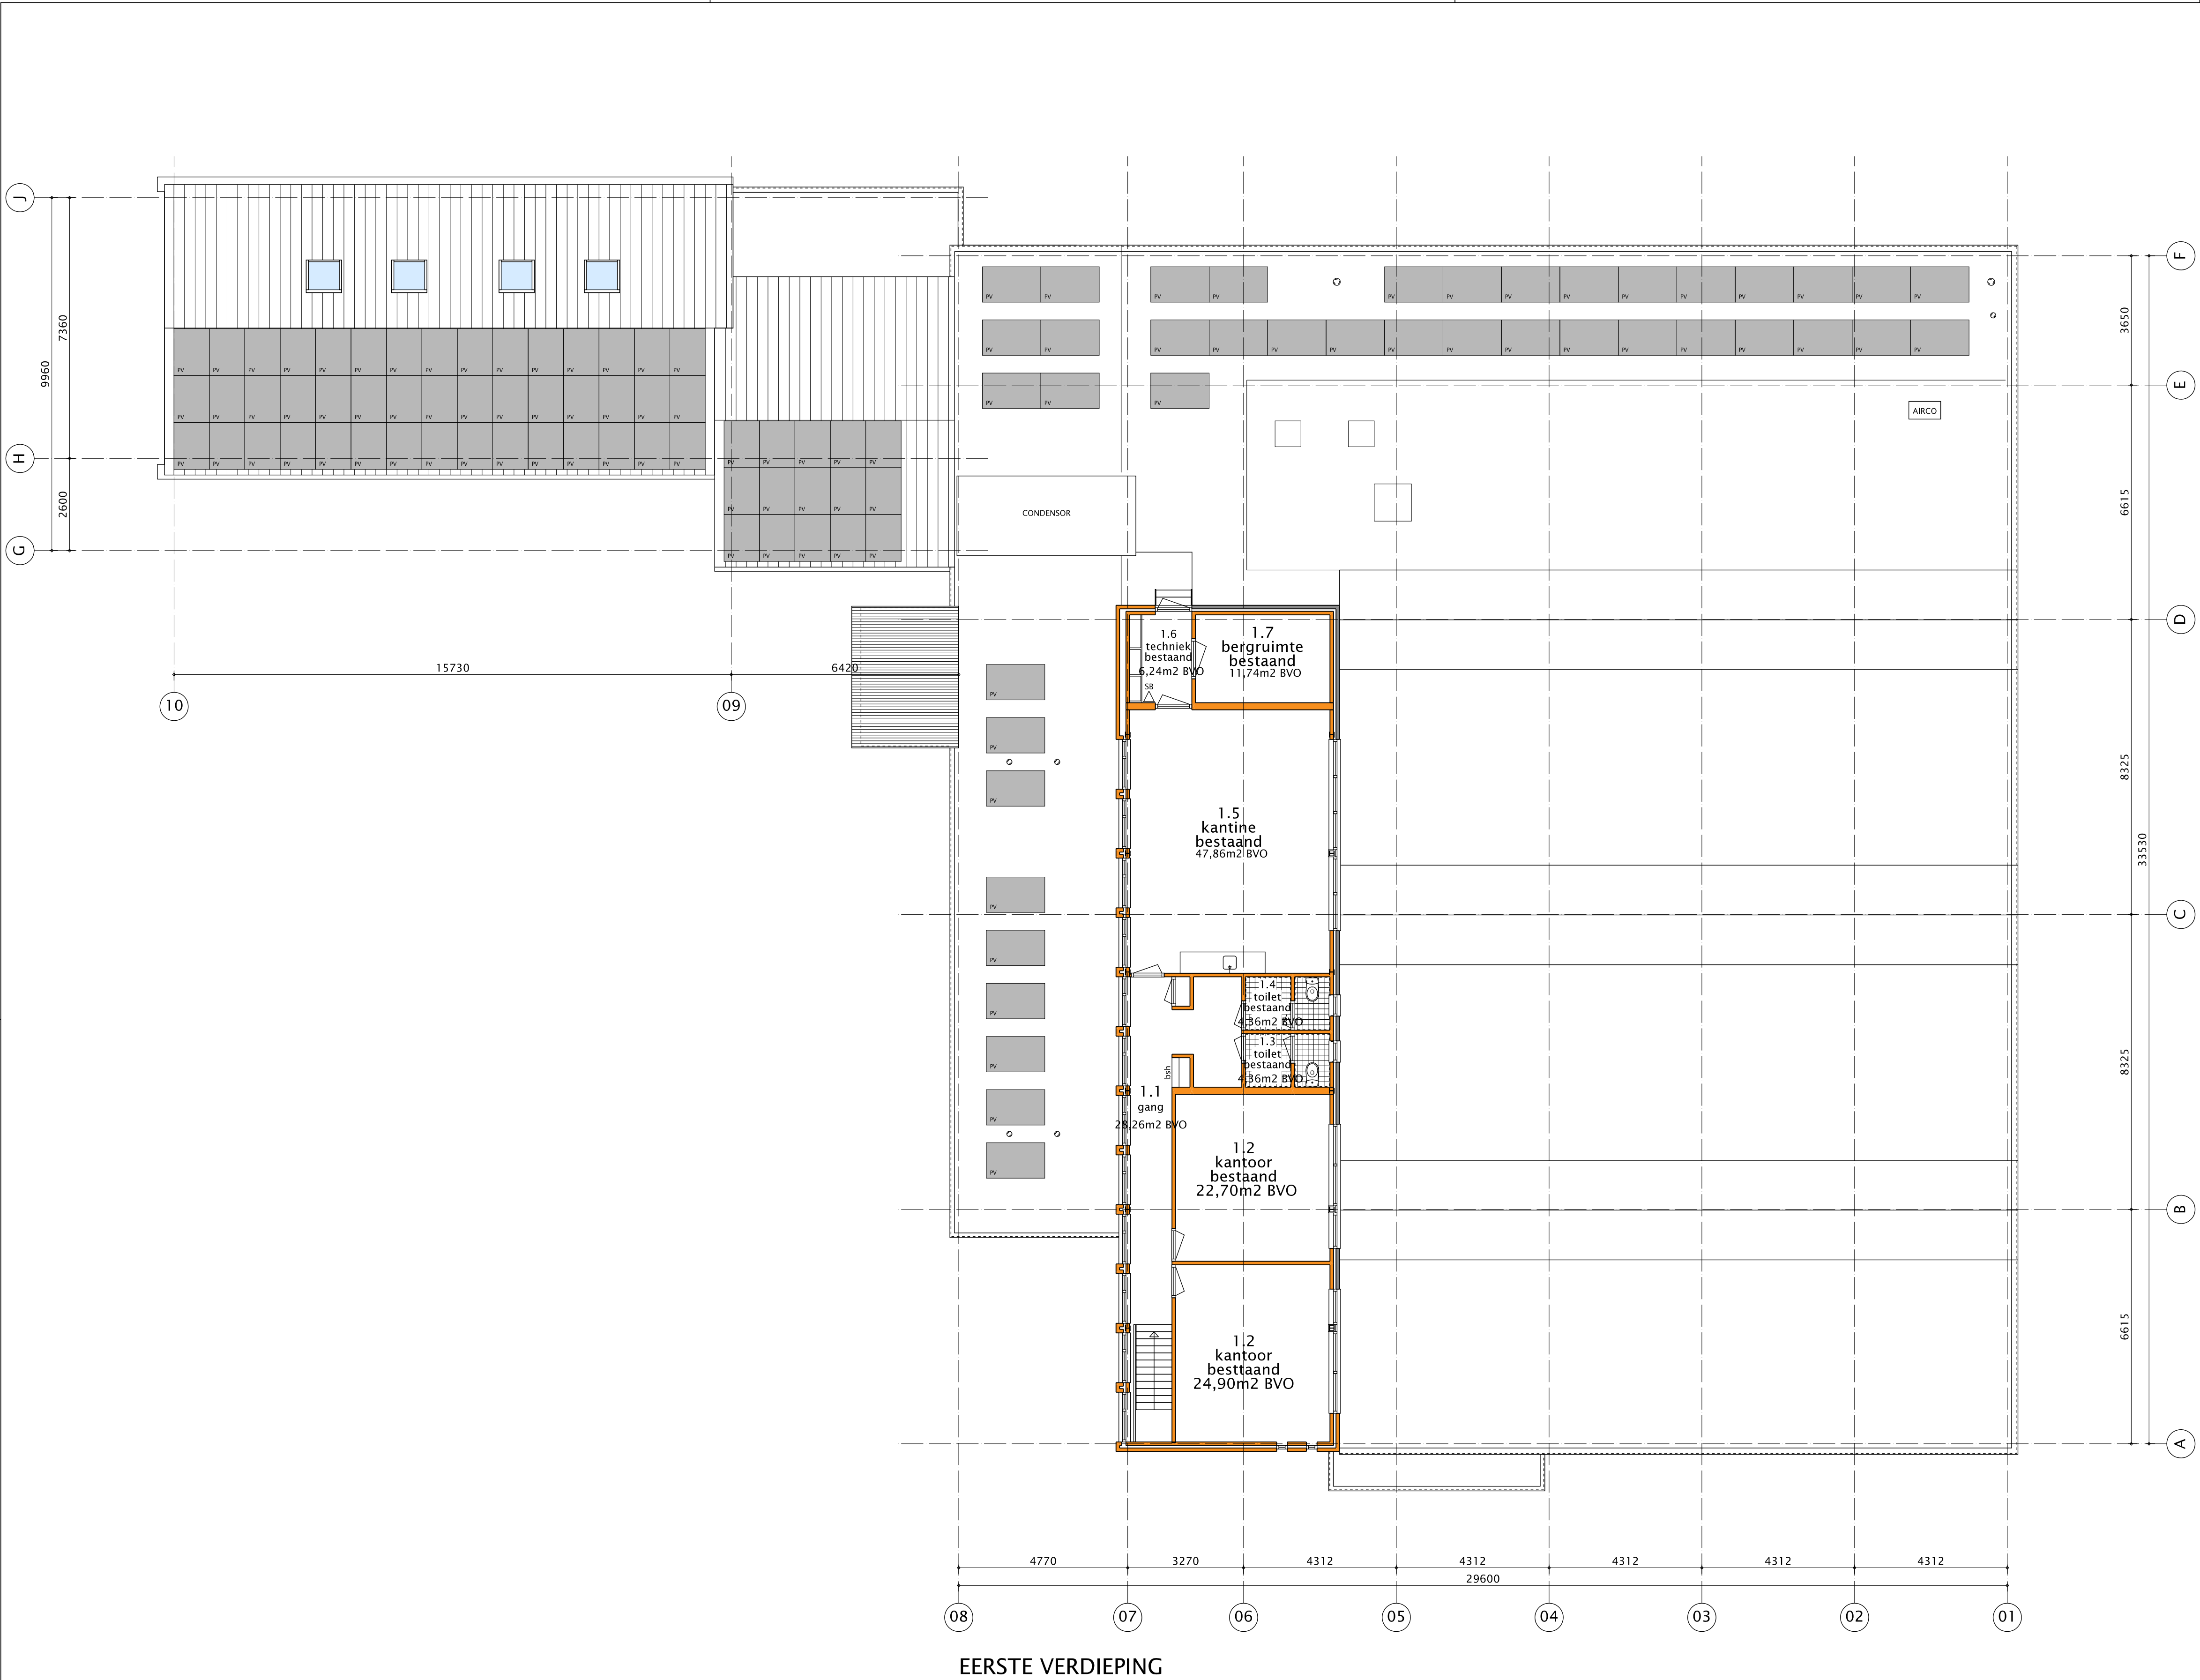

EERSTE VERDIEPING

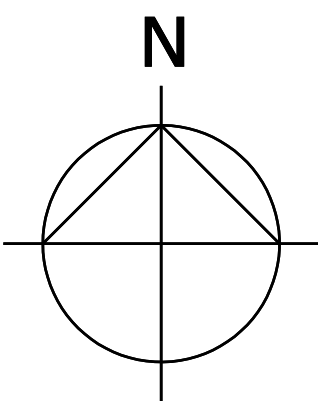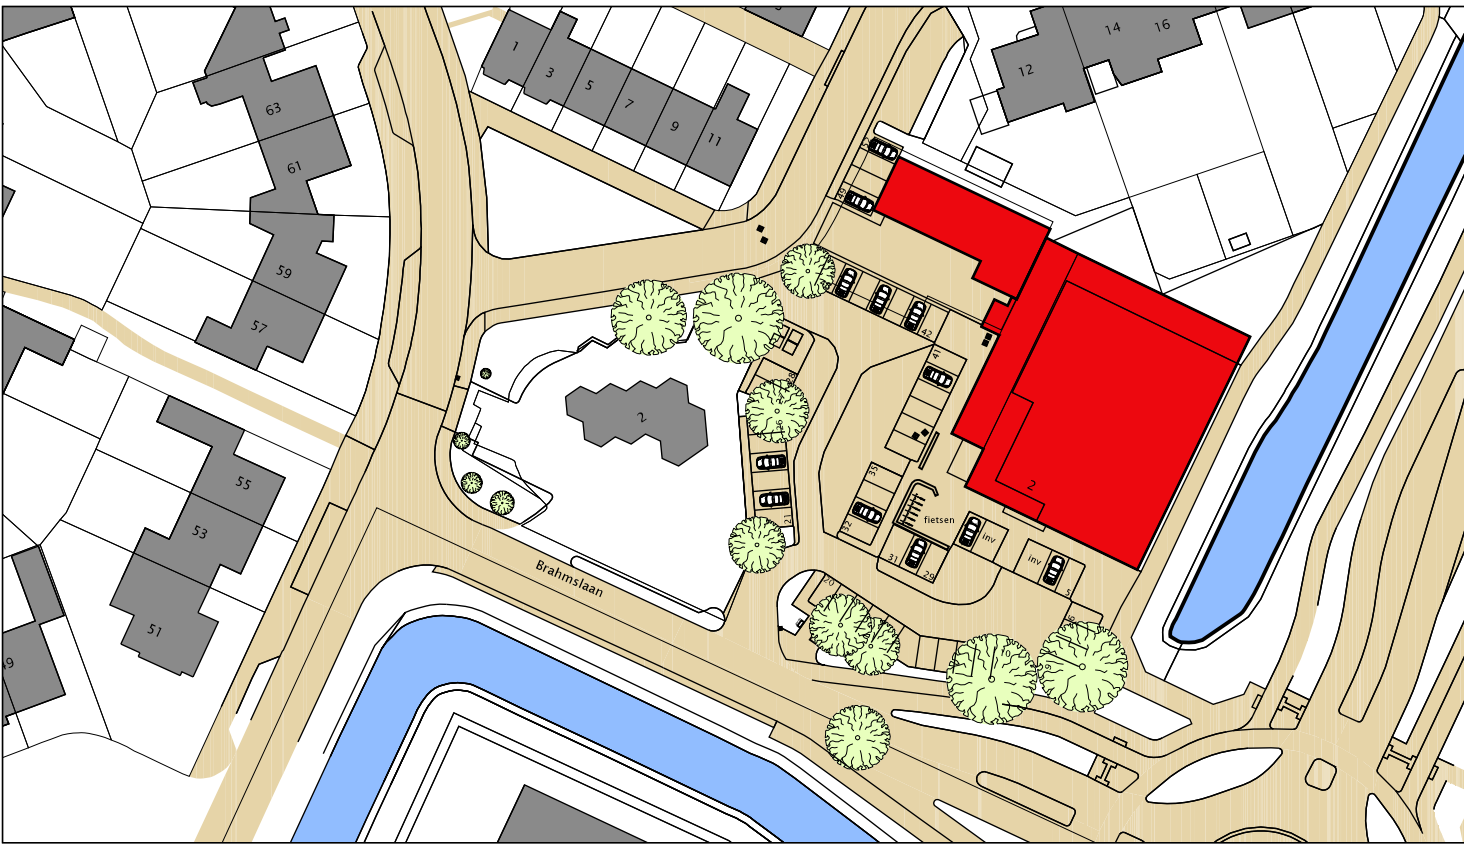

sectie : Bunschoten
gemeente : Bunschoten
sectie : E
sectie no. : 2185, 2187, 2499, 2832, 2923, 2960, 3738
schaal : 1:500

Legenda
- alle maten in het werk te meten en te controleren.
- maatvoering en dimensionering constructies conform opgave constructeur.

datum: 04-10-2022 | concept | CONCEPT

2

Winkelfunctie
Anthon van der Horstlaan 2
3752VN Bunschoten-spakenburg



De Damster B.V.
Anthon van der Horstlaan 2
3752VN Bunschoten-spakenburg

Bestaande toestand
1e Verdieping

onderdeel

BT02

tekening no
1-100
schaal


bouwdeel
A1
formaat

PROJECTOR
Total Engineering



PROJECTOR
Pauwestraat 20a
6533 VC Sittard
T +31 (0) 6 20 41 83 79
Email: robert@projector.eu

BOUWKUNING
EKENBUREAU
Huijnen Jordain

BOUWKUNING
EKENBUREAU
Huijnen Jordain
6245 SC Mesch / Eijsden
T +31 (0) 6 10 12 74 37 Email: info@bouwkundigekenbureauhuijnenjorain.nl

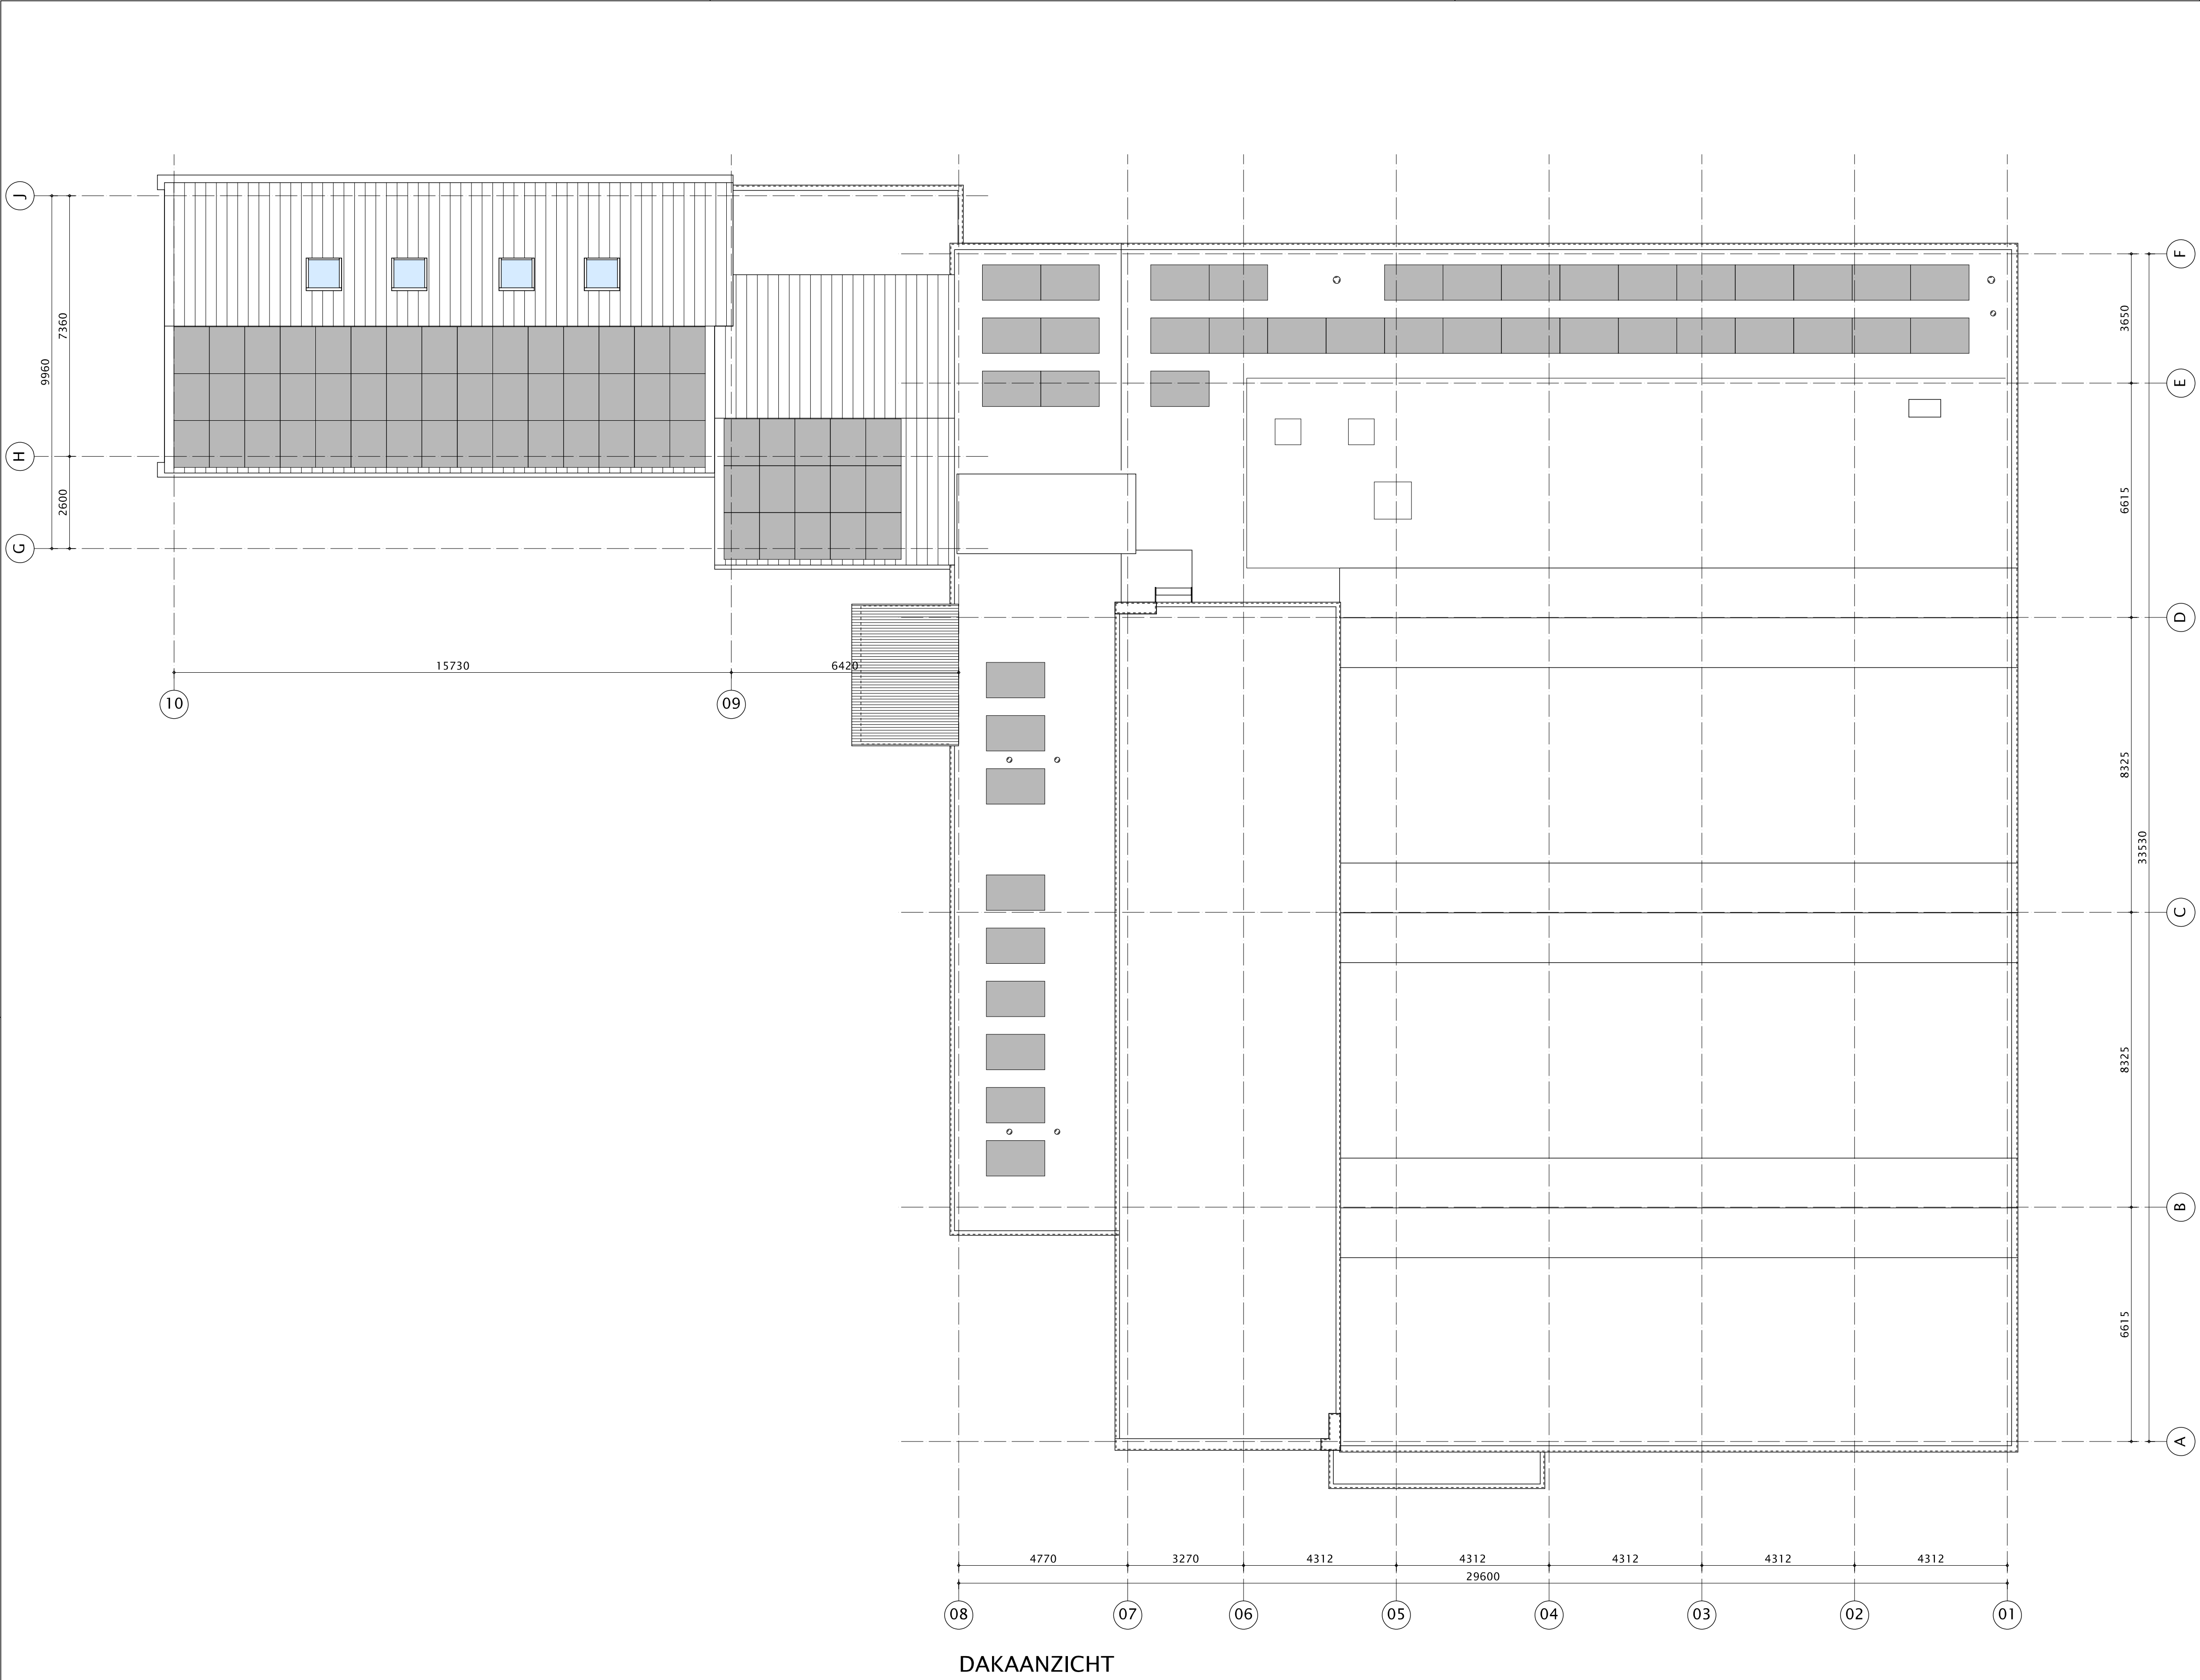

DAKAANZICHT

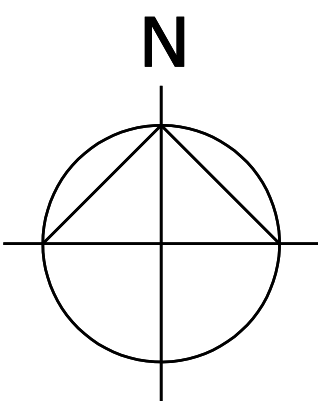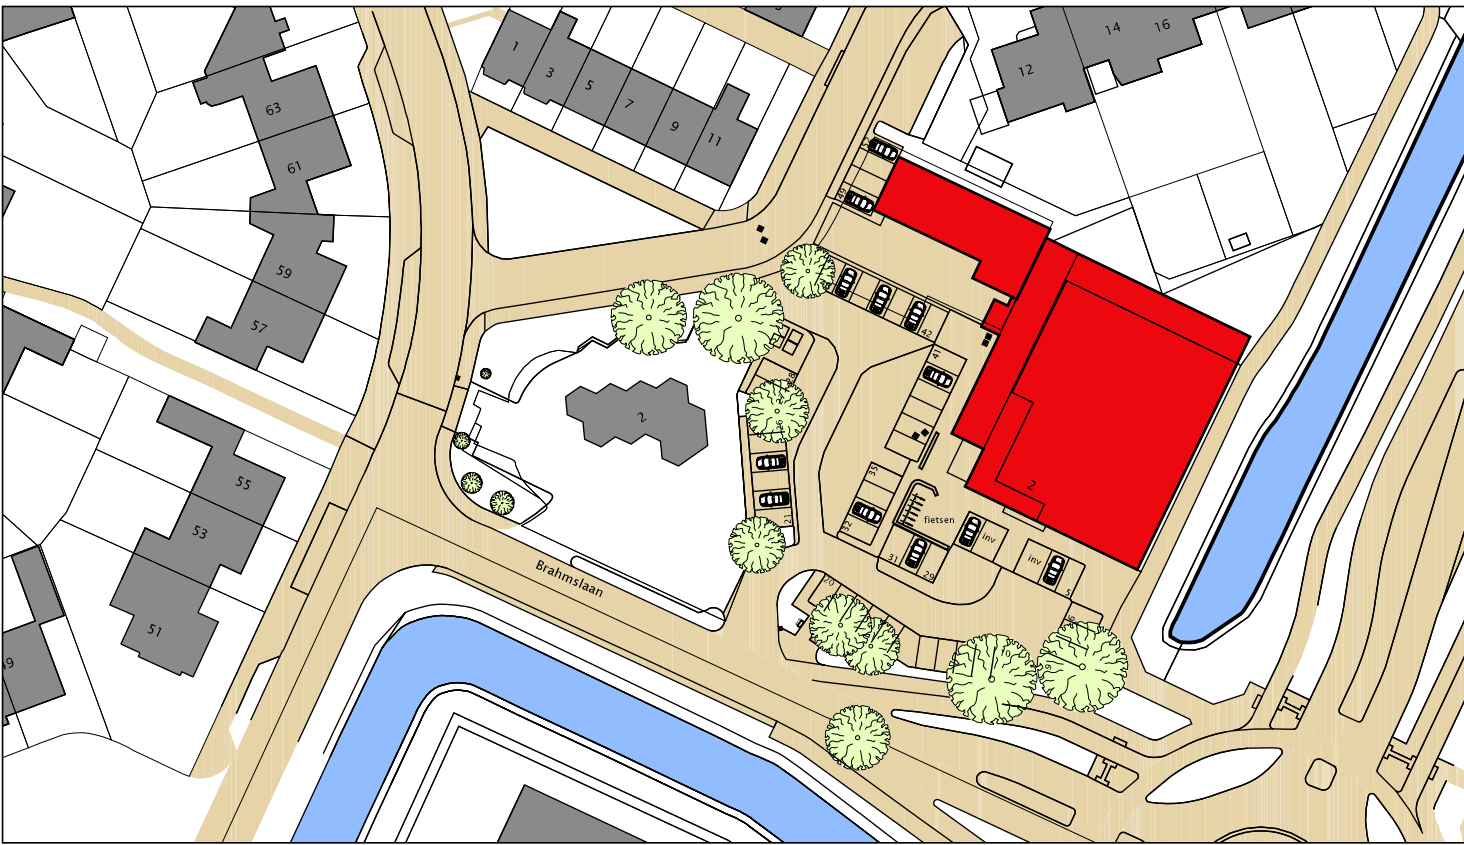

sectie : Bunschoten
gemeente : E
sectie no. : 2185, 2187, 2499, 2832, 2923, 2960, 3738
schaal : 1:500

Legenda
- alle maten in het werk te meten en te controleren.
- maatvoering en dimensionering constructies conform opgave constructeur.

datum: 04-10-2022 | concept | CONCEPT

2

Winkelfunctie
Anthon van der Horstlaan 2
3752VN Bunschoten-spakenburg


De Damster B.V.
Anthon van der Horstlaan 2
3752VN Bunschoten-spakenburg

project no


project

opdrachtgever


Bestaande toestand Dakaanzicht	onderdeel	PROJECTOR Total Engineering	BOUWKUNING EKENBUREAU Huijnen Jordain
BT03	tekening no	PROJECTOR Postbus 204 6531 VC Soest T +31 (0) 6 20 41 83 79 Email: robert@projector.eu	BOUWKUNING EKENBUREAU Huijnen Jordain 6245 SG Mesch / Eijden T +31 (0) 6 10 12 74 37 Email: info@bouwkuningekenenbureauhuijnenjorain.nl
1-100	A1		
schaal	formaat		

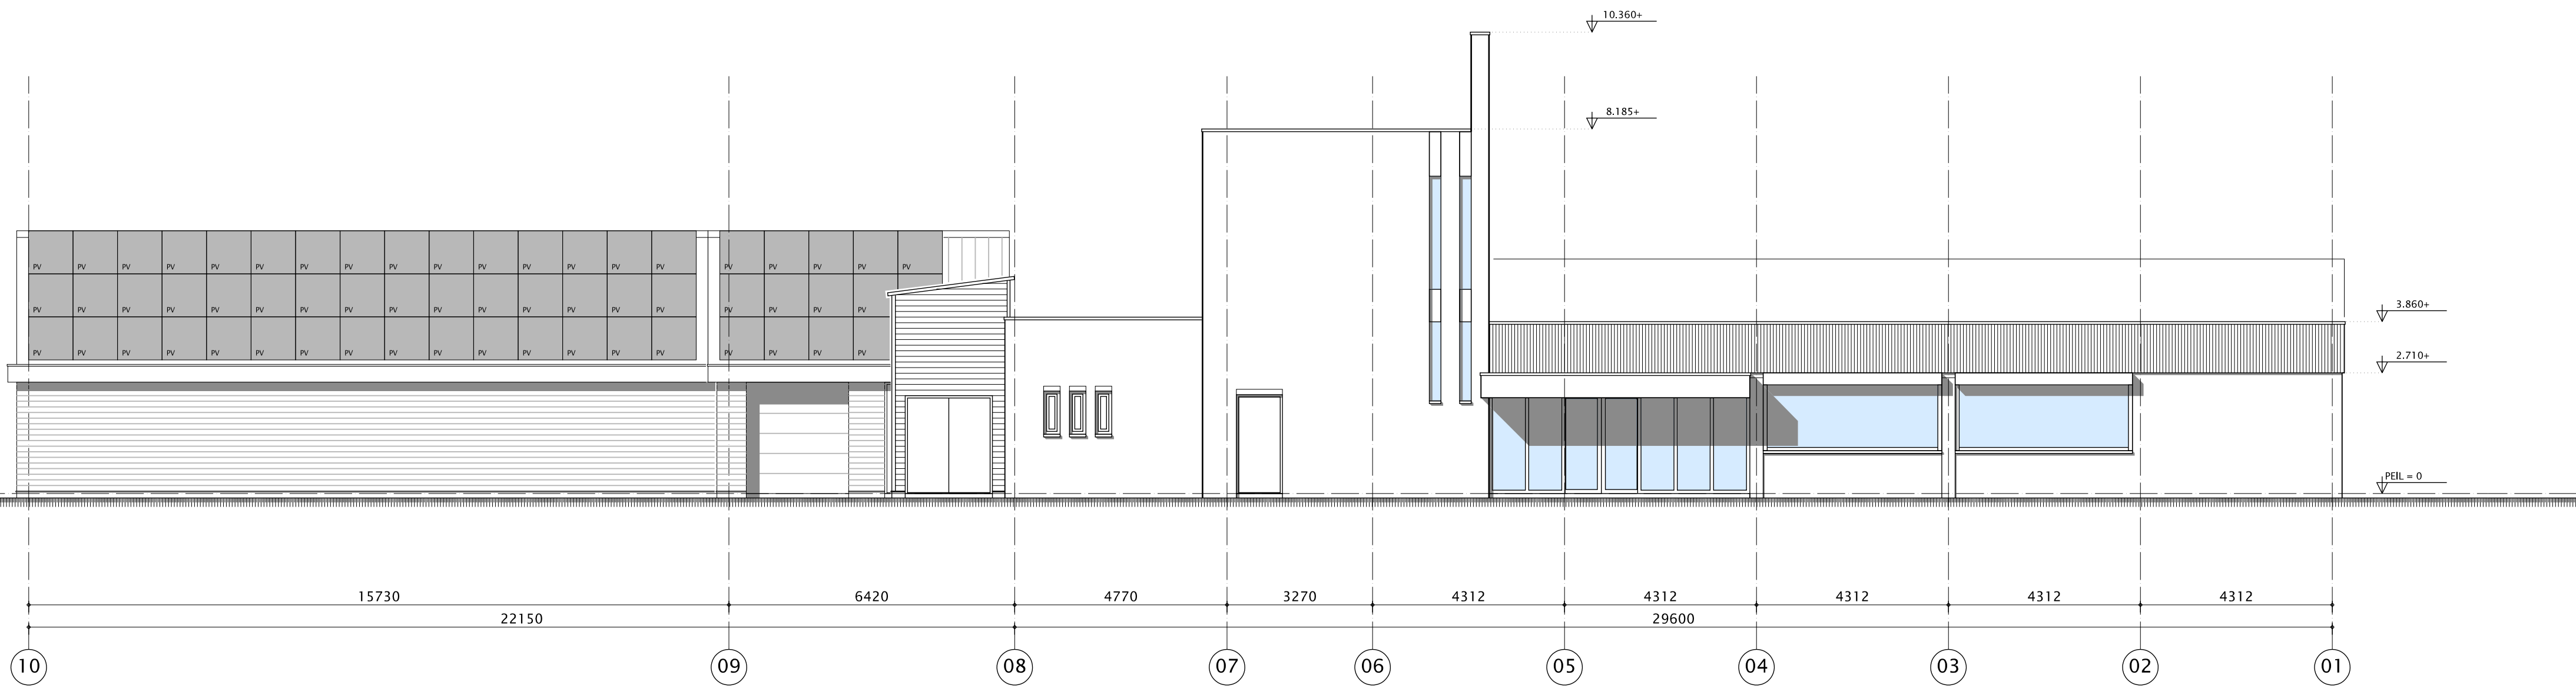


VOORGEVEL

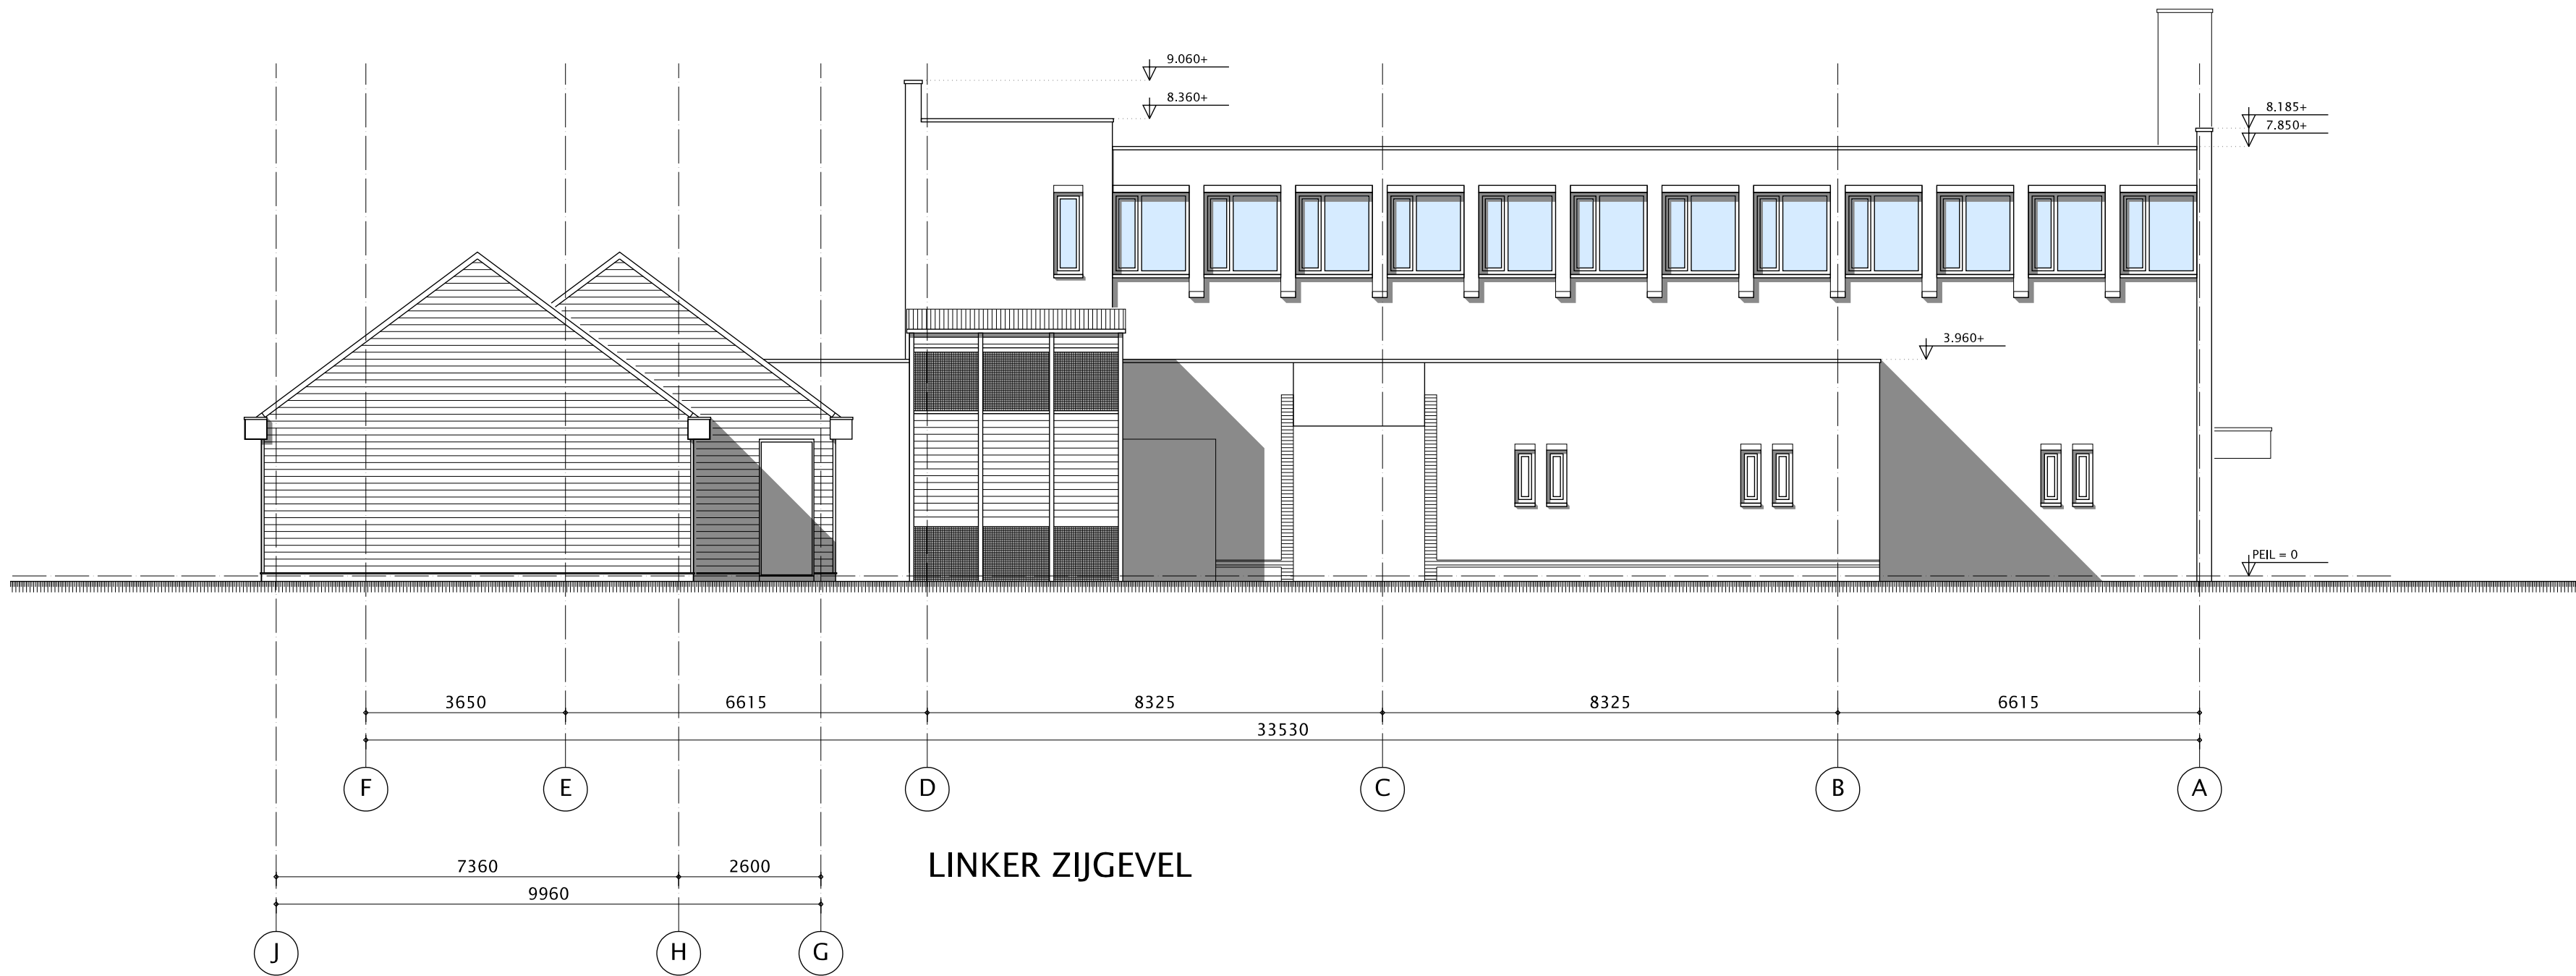

LINKER ZIJGEVEL

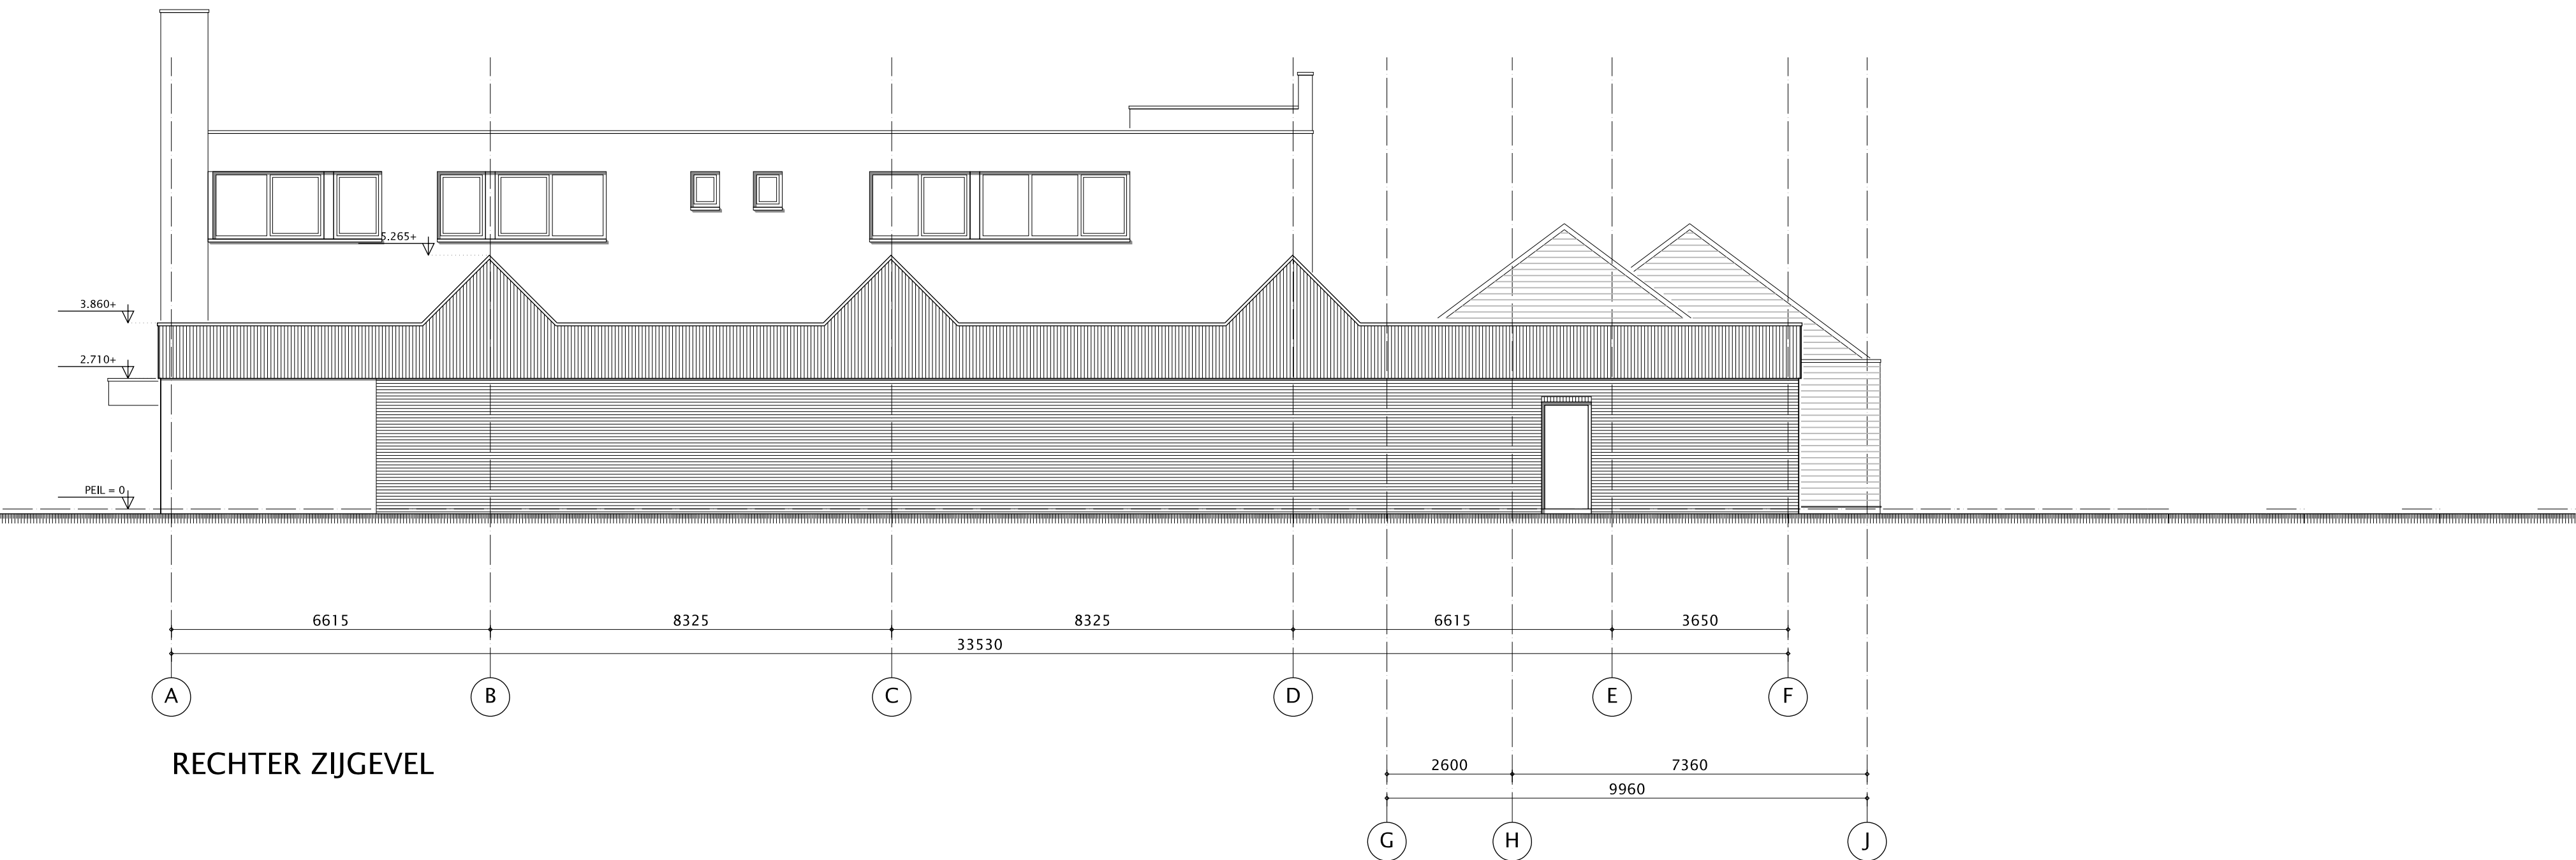

RECHTER ZIJGEVEL

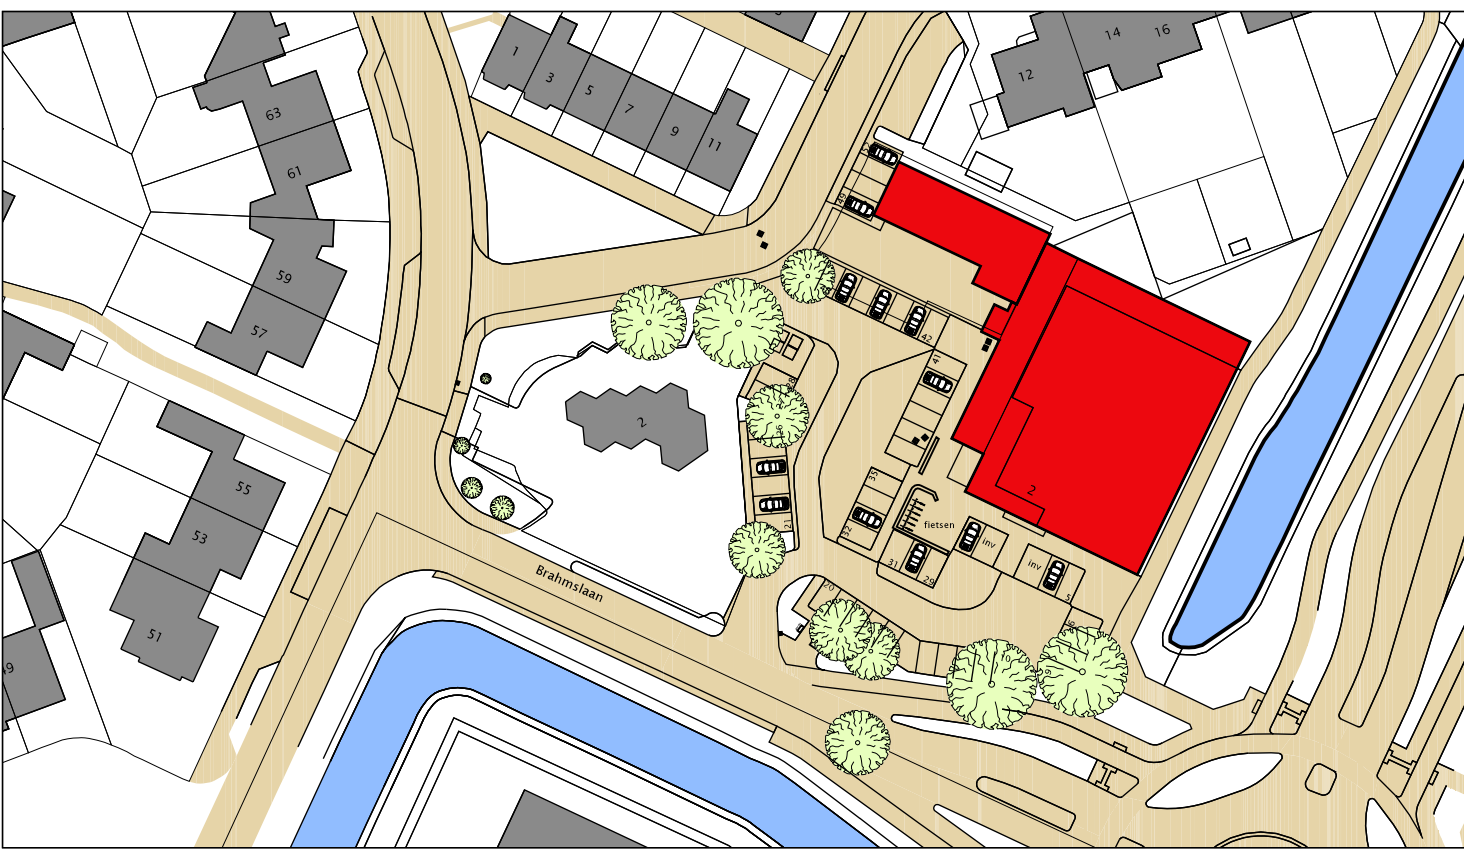

sectie : Bunschoten
gemeente : Bunschoten
sectie : E
sectie no. : 2185, 2187, 2499, 2832, 2923, 2960, 3738
schaal : 1:500

Legenda
- alle maten in het werk te meten en te controleren.
- maatvoering en dimensionering constructies conform opgave constructeur.

datum: 04-10-2022 | concept | CONCEPT

2

Winkelfunctie
Anthon van der Horstlaan 2
3752VN Bunschoten-spakenburg
De Damster B.V.
Anthon van der Horstlaan 2
3752VN Bunschoten-spakenburg

Bestaande toestand
Gevels

BT04

tekening no :
1-100
schaal :
A1
formaat

PROJECTOR
Total Engineering

PROJECTOR
Pauzestraat 20a
6533 VC Sinterd
T +31 (0) 6 20 41 83 79
Email: robert@projector.eu

BOUWKUNING
EKENBUREAU
Huijnen Jordain

BOUWKUNING
EKENBUREAU
Huijnen Jordain
6245 SG Mesch / Eljden
T +31 (0) 6 10 12 74 37
Email: info@bouwkundigenbureauhuijnenjorain.nl