


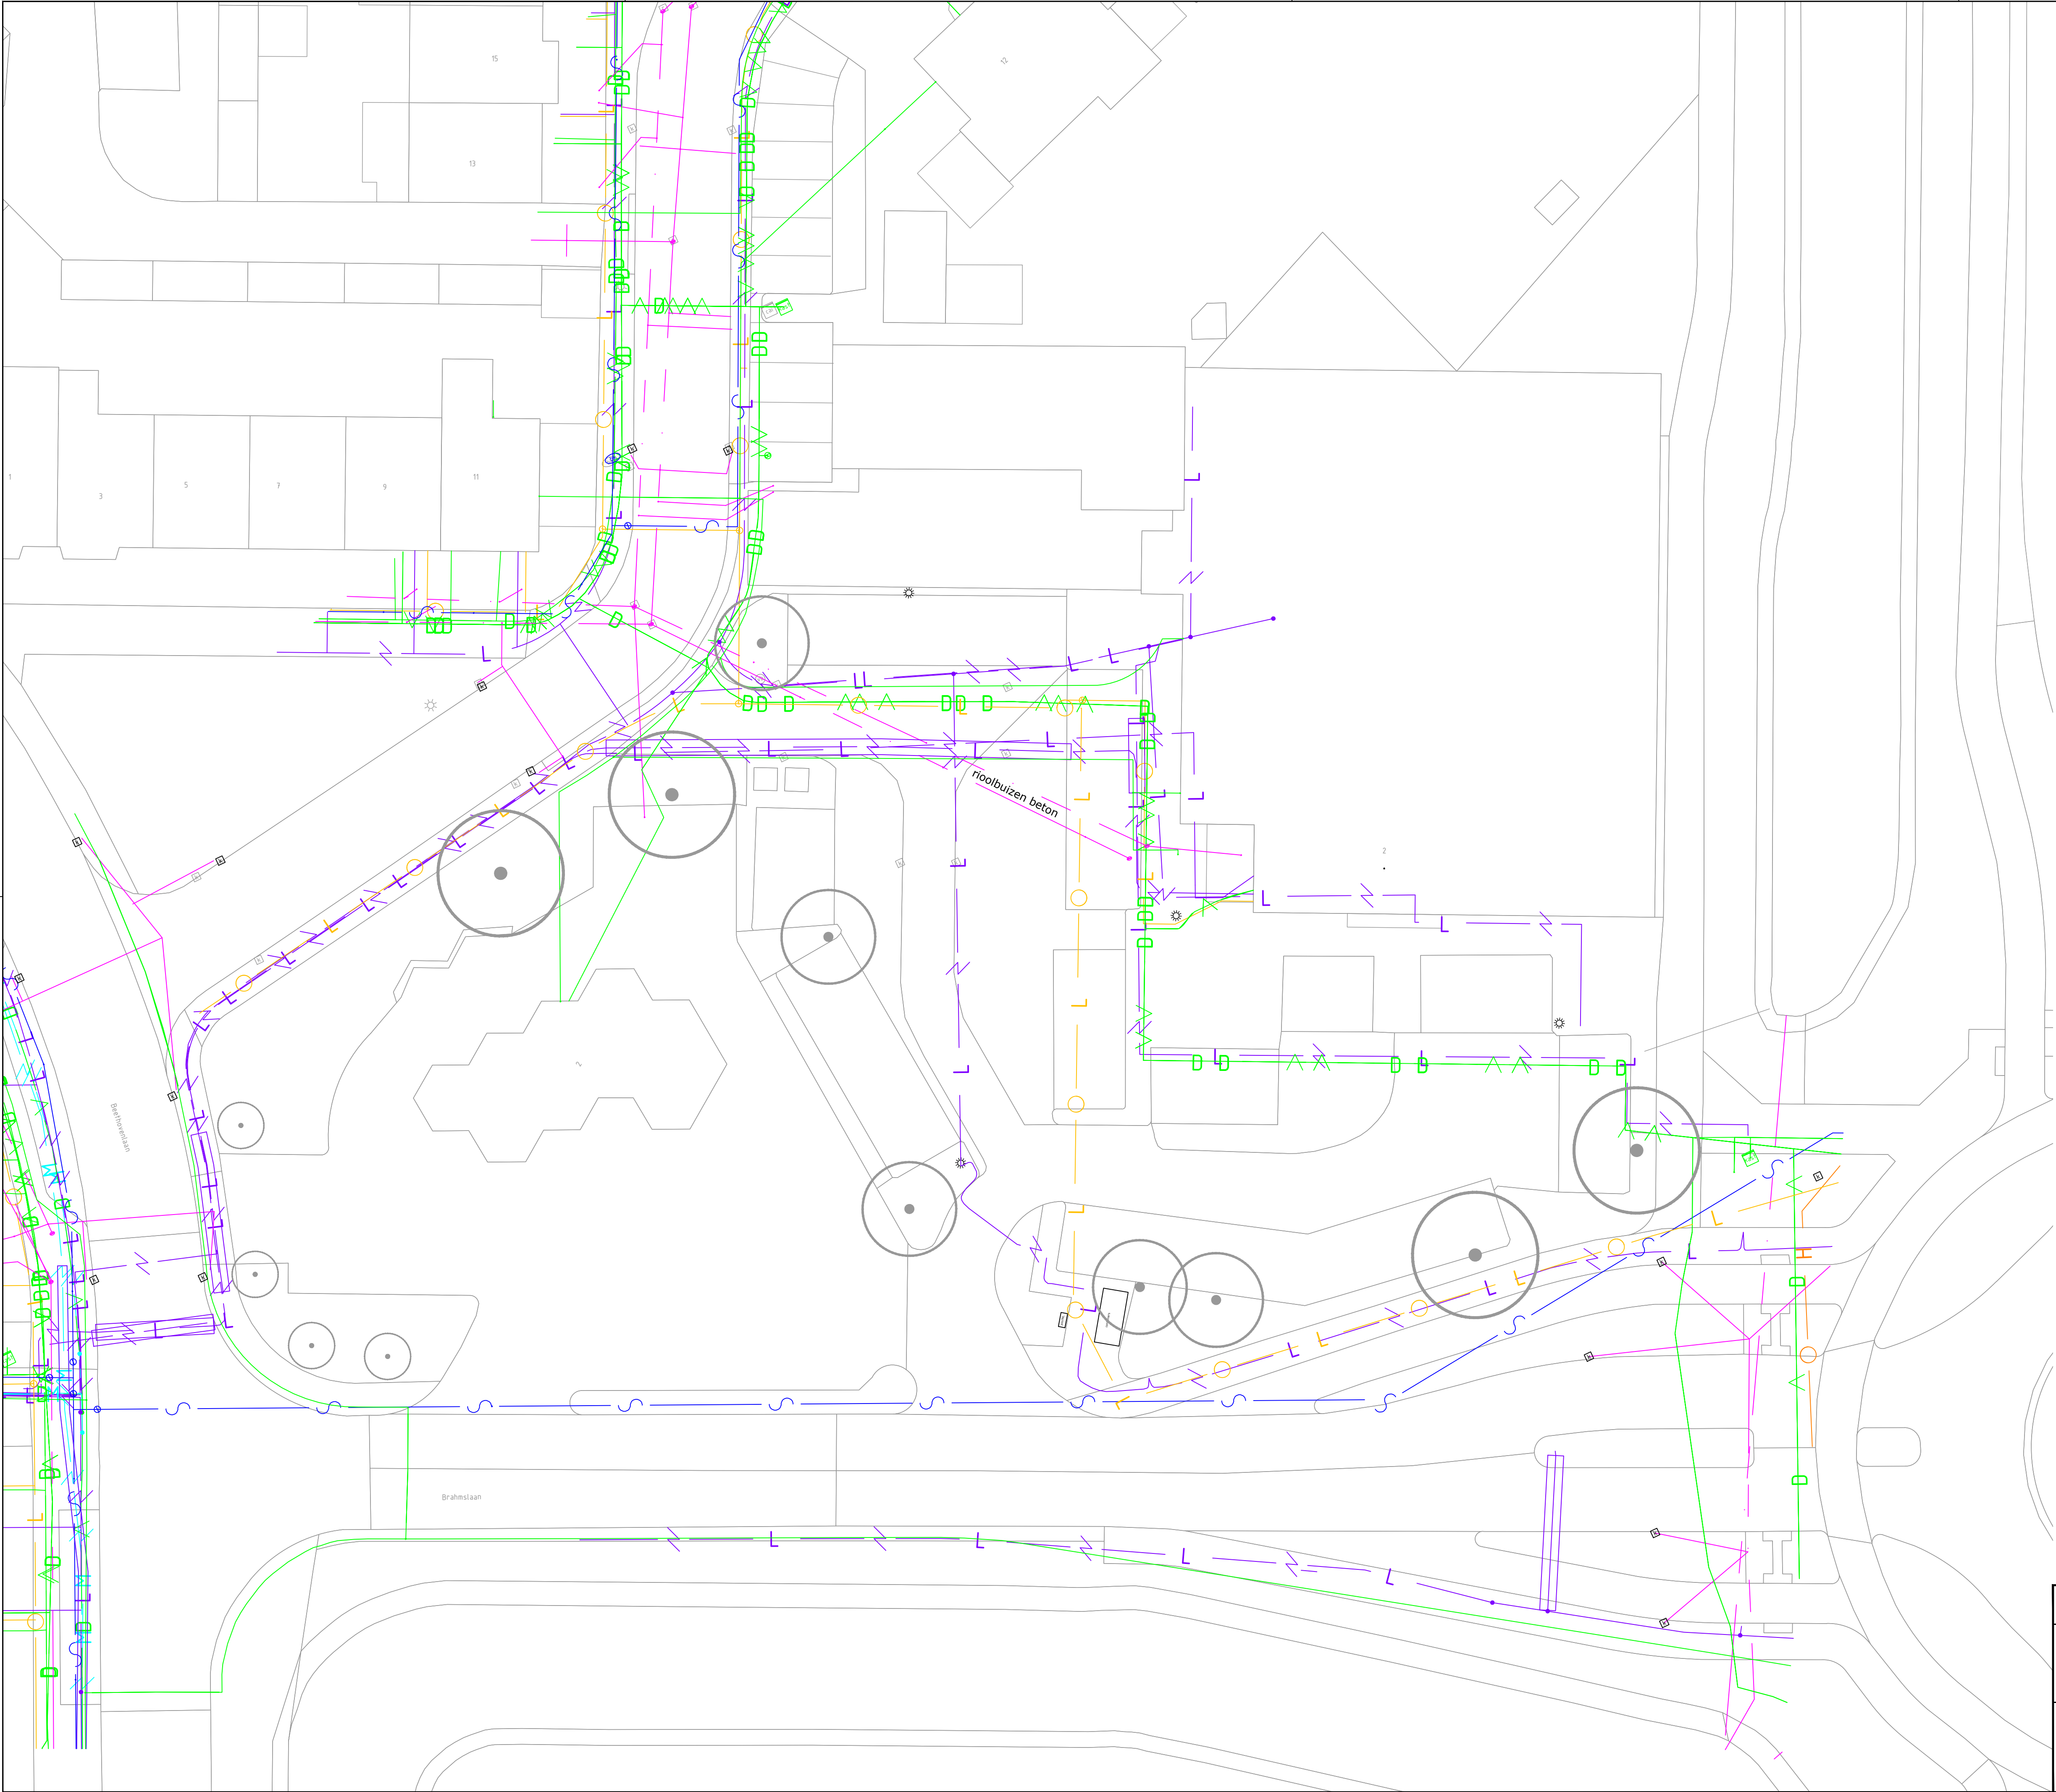

LEGENDA

- Datatransport
- Laagspanning
- Mantelbuis LS
- Middenspanning
- Gas hoge druk
- Gas lage druk
- Waterleiding
- Riolering vrijverval
- Lichtmast

Project: Parkeerterrein AH Bunschoten		
Opdrachtgever: Phidias	Getekend: P. Magnée	
Onderdeel: Overzicht ondergrondse infra	Gecontroleerd: M. Mulders	
Planburo B b.v. info@planburob.nl www.planburob.nl Mauritslaan 65 6161 HR Geleen +31 (0)46 426 33 16	Projectnummer: 2021079	Datum: 31-05-2022
	Tekeningnummer: 2021079-OND-01-B	
	Besteknummer: -	
	Bestandsnaam: 2021079-OND-01-B	
	Schaal: 1:200	
	Status: Concept	
	Formaat: A1	