

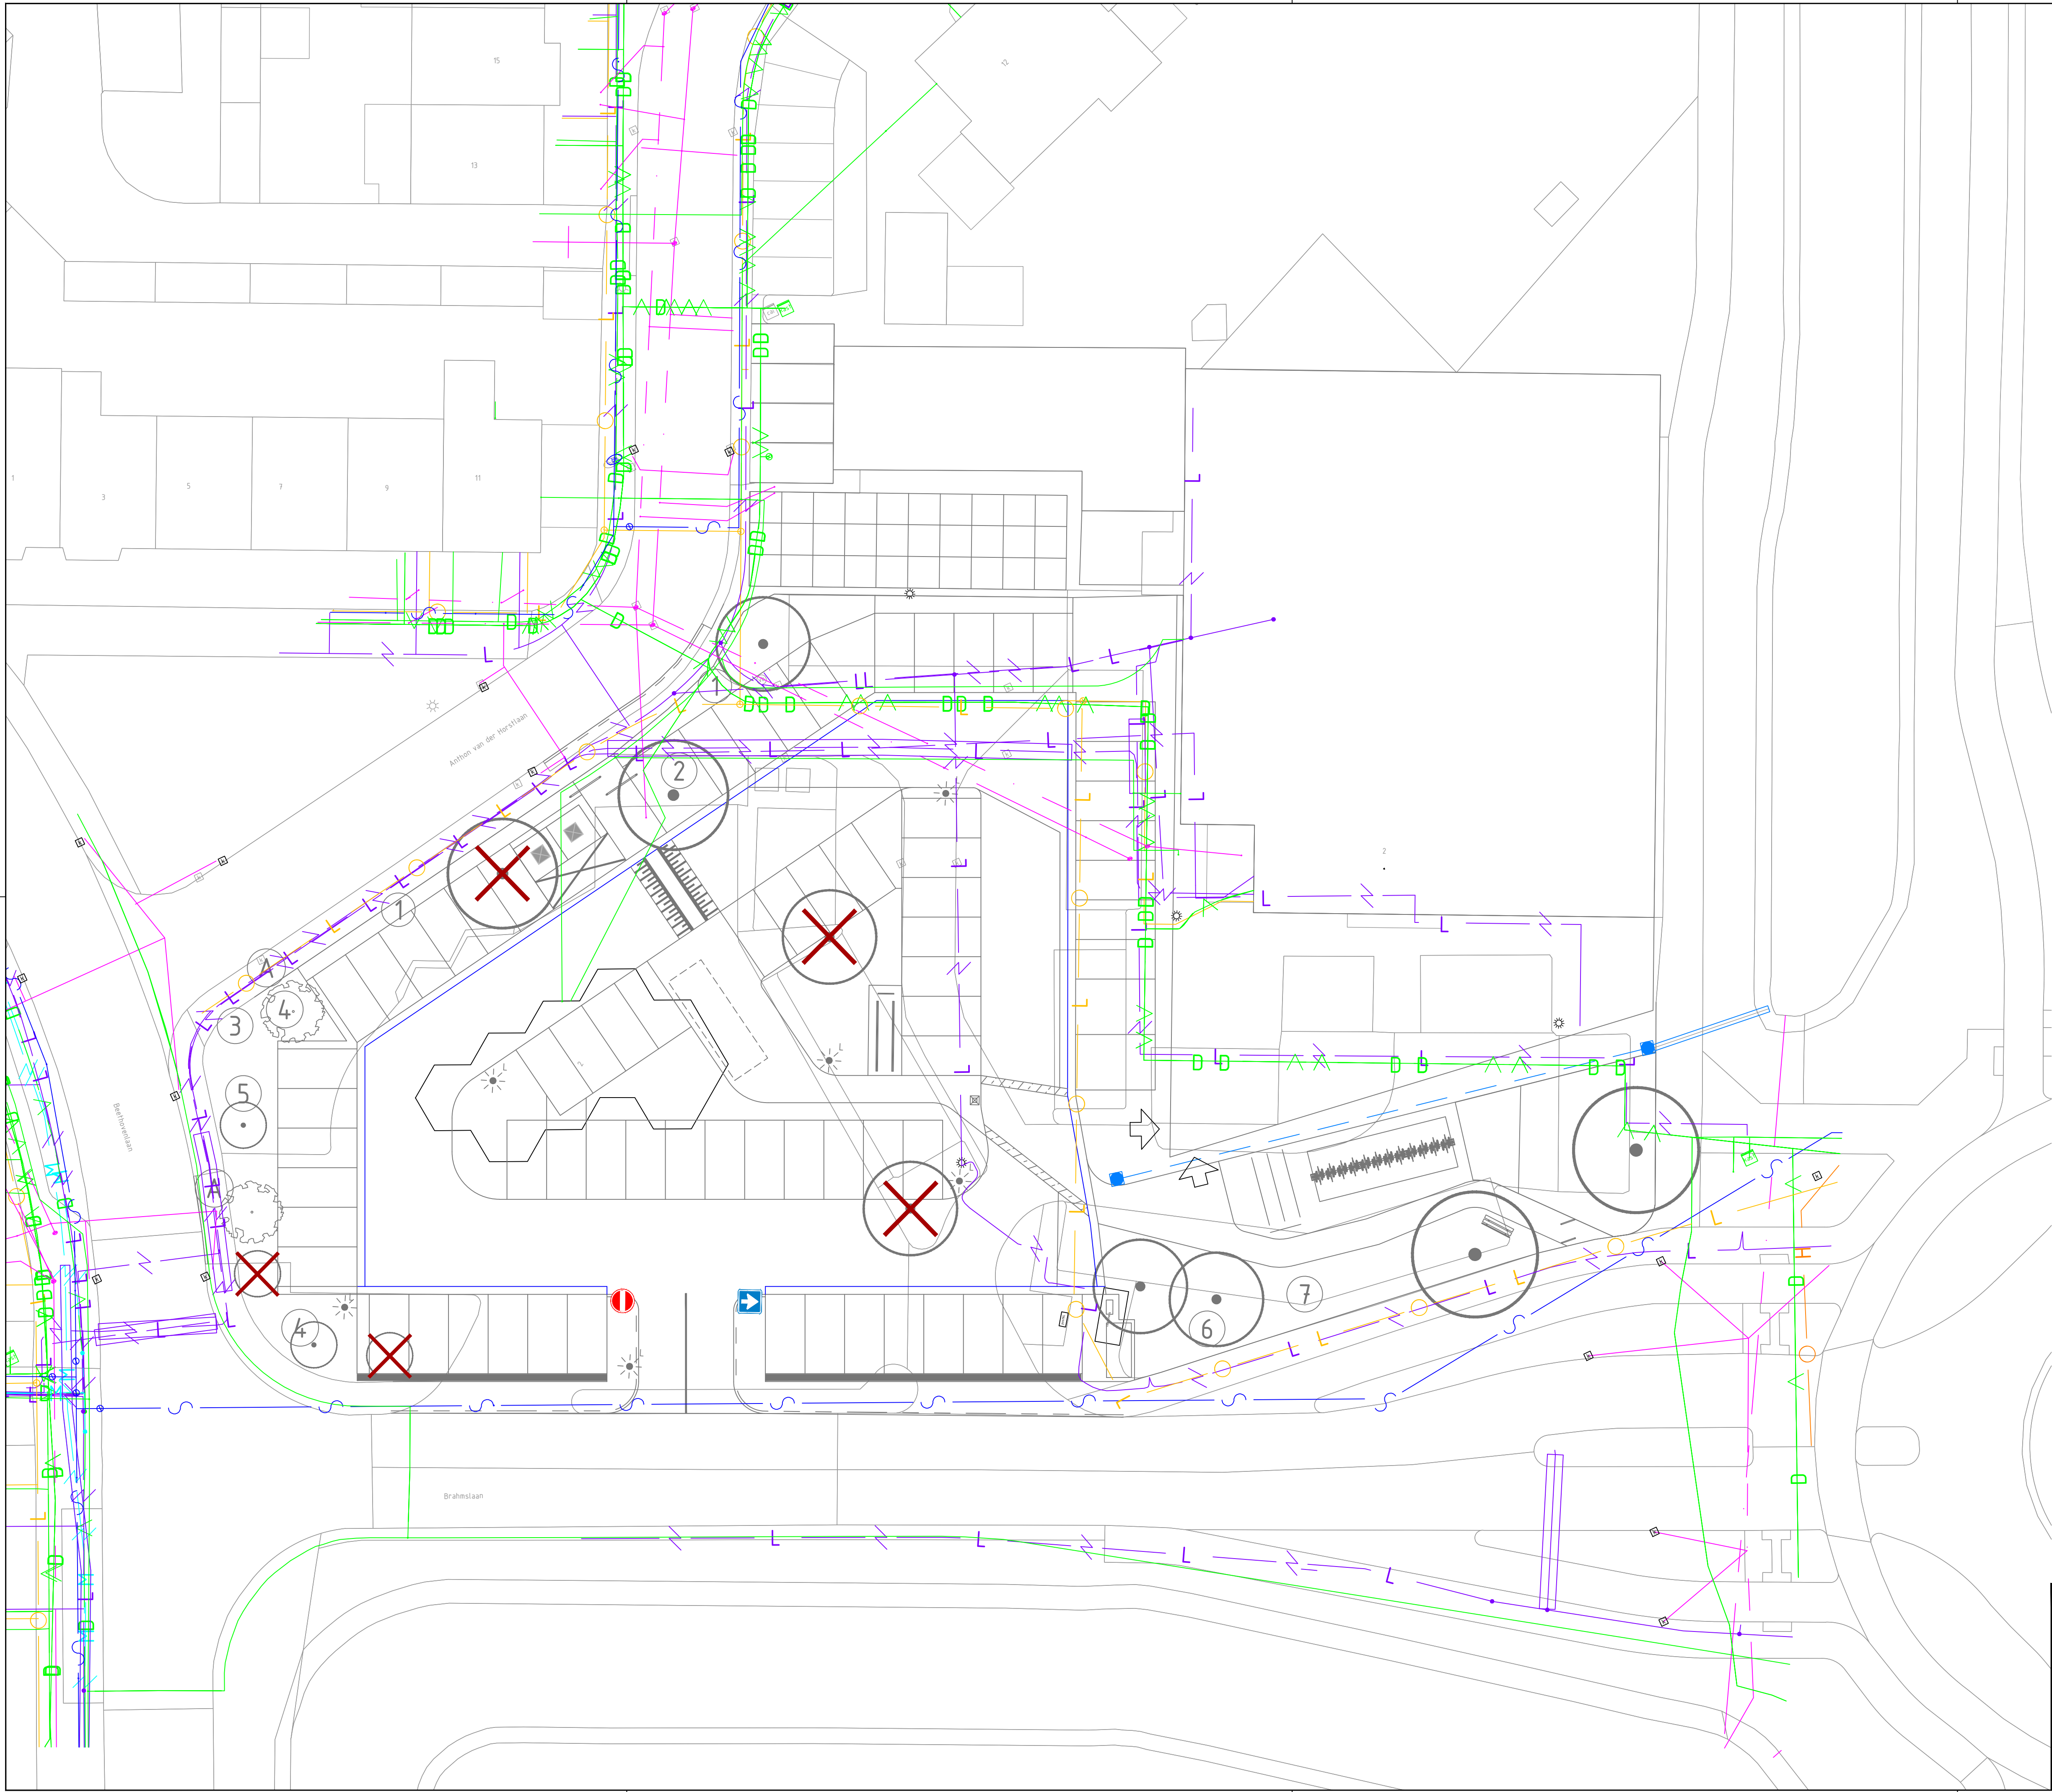


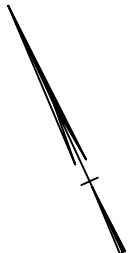

LEGENDA

- Datatransport
- Laagspanning
- Mantelbuis LS
- Middenspanning
- Gas hoge druk
- Gas lage druk
- Waterleiding
- Riolering vrijverval
- Lichtmast bestaand

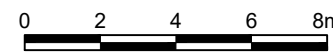

Project: Parkeerterrein AH Bunschoten		
Opdrachtgever:	Getekend	P. Magnée
Projecter	Gecontroleerd	M. Mulders
Onderdeel:	Datum	17-10-2022
Overzicht onder- en bovengrond	Projectnummer	2021079
	Tekeningnummer	2021079-OND-02-C
Planburo B b.v.	Besteknummer	-
info@planburob.nl	Bestandsnaam	2021079-OND-01-C
www.planburob.nl	Schaal	1:200
Mauritslaan 65	Status	Definitief
6161 HR Geleen	Formaat	A1
+31 (0)46 426 33 16		